



2024_CBS_09547 Aanvraag tot bewegwijzering - Drieselstraat - Goedkeuring

Beslissing: Goedgekeurd in besloten vergadering van 10 oktober 2024

Zijn aanwezig bij de beslissing van dit punt:

Mathias De Clercq, burgemeester-voorzitter; Filip Watteeuw, schepen; Sofie Bracke, schepen
Tine Heyse, schepen; Astrid De Bruycker, schepen; Sami Souguir, schepen; Bram Van Braeckevelt, schepen; Isabelle Heyndrickx, schepen; Hafsa El-Bazioui, schepen; Evita Willaert, schepen; Rudy Coddens, schepen
Mieke Hullebroeck, algemeen directeur

Bevoegd: Filip Watteeuw

Betrokken: Mathias De Clercq

Juridisch kader

De volgende bepalingen zijn van toepassing inzake de bevoegdheid:

- Het Decreet over het lokaal bestuur van 22 december 2017, artikel 56, § 3, 1°.

De beslissing wordt genomen op grond van:

- Het Koninklijk Besluit van 1 december 1975 houdende algemeen reglement op de politie van het wegverkeer en van het gebruik van de openbare weg, "verkeersreglement".

Motivering

De Groendienst deed een aanvraag tot bekomen van bewegwijzering naar de parking van groenpool Wonderwoud.

Het voorwerp van de aanvraag werd onderzocht.

Er wordt voorgesteld de door de Groendienst gevraagde bewegwijzering goed te keuren, aangezien de aanvraag voldoet aan de geldende plaatsingsvoorwaarden m.b.t. bewegwijzering met name:

- Het betreft een **bestemming van een openbaar bestuur**, met name de parking van groenpool Wonderwoud, één van de groenpolen van de Stad Gent. Deze groenpool die als een groot recreatie- en natuurgebied op de overgang van stad naar platteland vorm krijgt, voldoet aan de beschrijving van 'plaats met een toeristisch of ontspannend karakter' en ook van 'merkwaardig landschap gelegen in een uitgestrekt gebied'. De 5

groenpolen aan de rand van Gent zijn erkend door de Vlaamse regering als sites van grote omvang of belang.

Dus bewegwijzering is toegelaten en moet gebeuren met het bord F35 met het opschrift in kleine letters en met het overeenkomstig symbool (S.36 voor Natuurpark).

Bijgevoegde bijlage(n):

- Signalisatieplan vaste bewegwijzering Drieselstraat dossier P-632001 (deel van de beslissing)


Beslissing

Beslist het volgende:

Artikel 1:

Keurt goed de door de Groendienst gevraagde bewegwijzering, meer bepaald het voorzien van wegwijzers F35 met symbool S.36., zoals voorzien op het bijgevoegd signalisatieplan.

2024_CBS_09547 - Aanvraag tot bewegwijzering - Drieselstraat

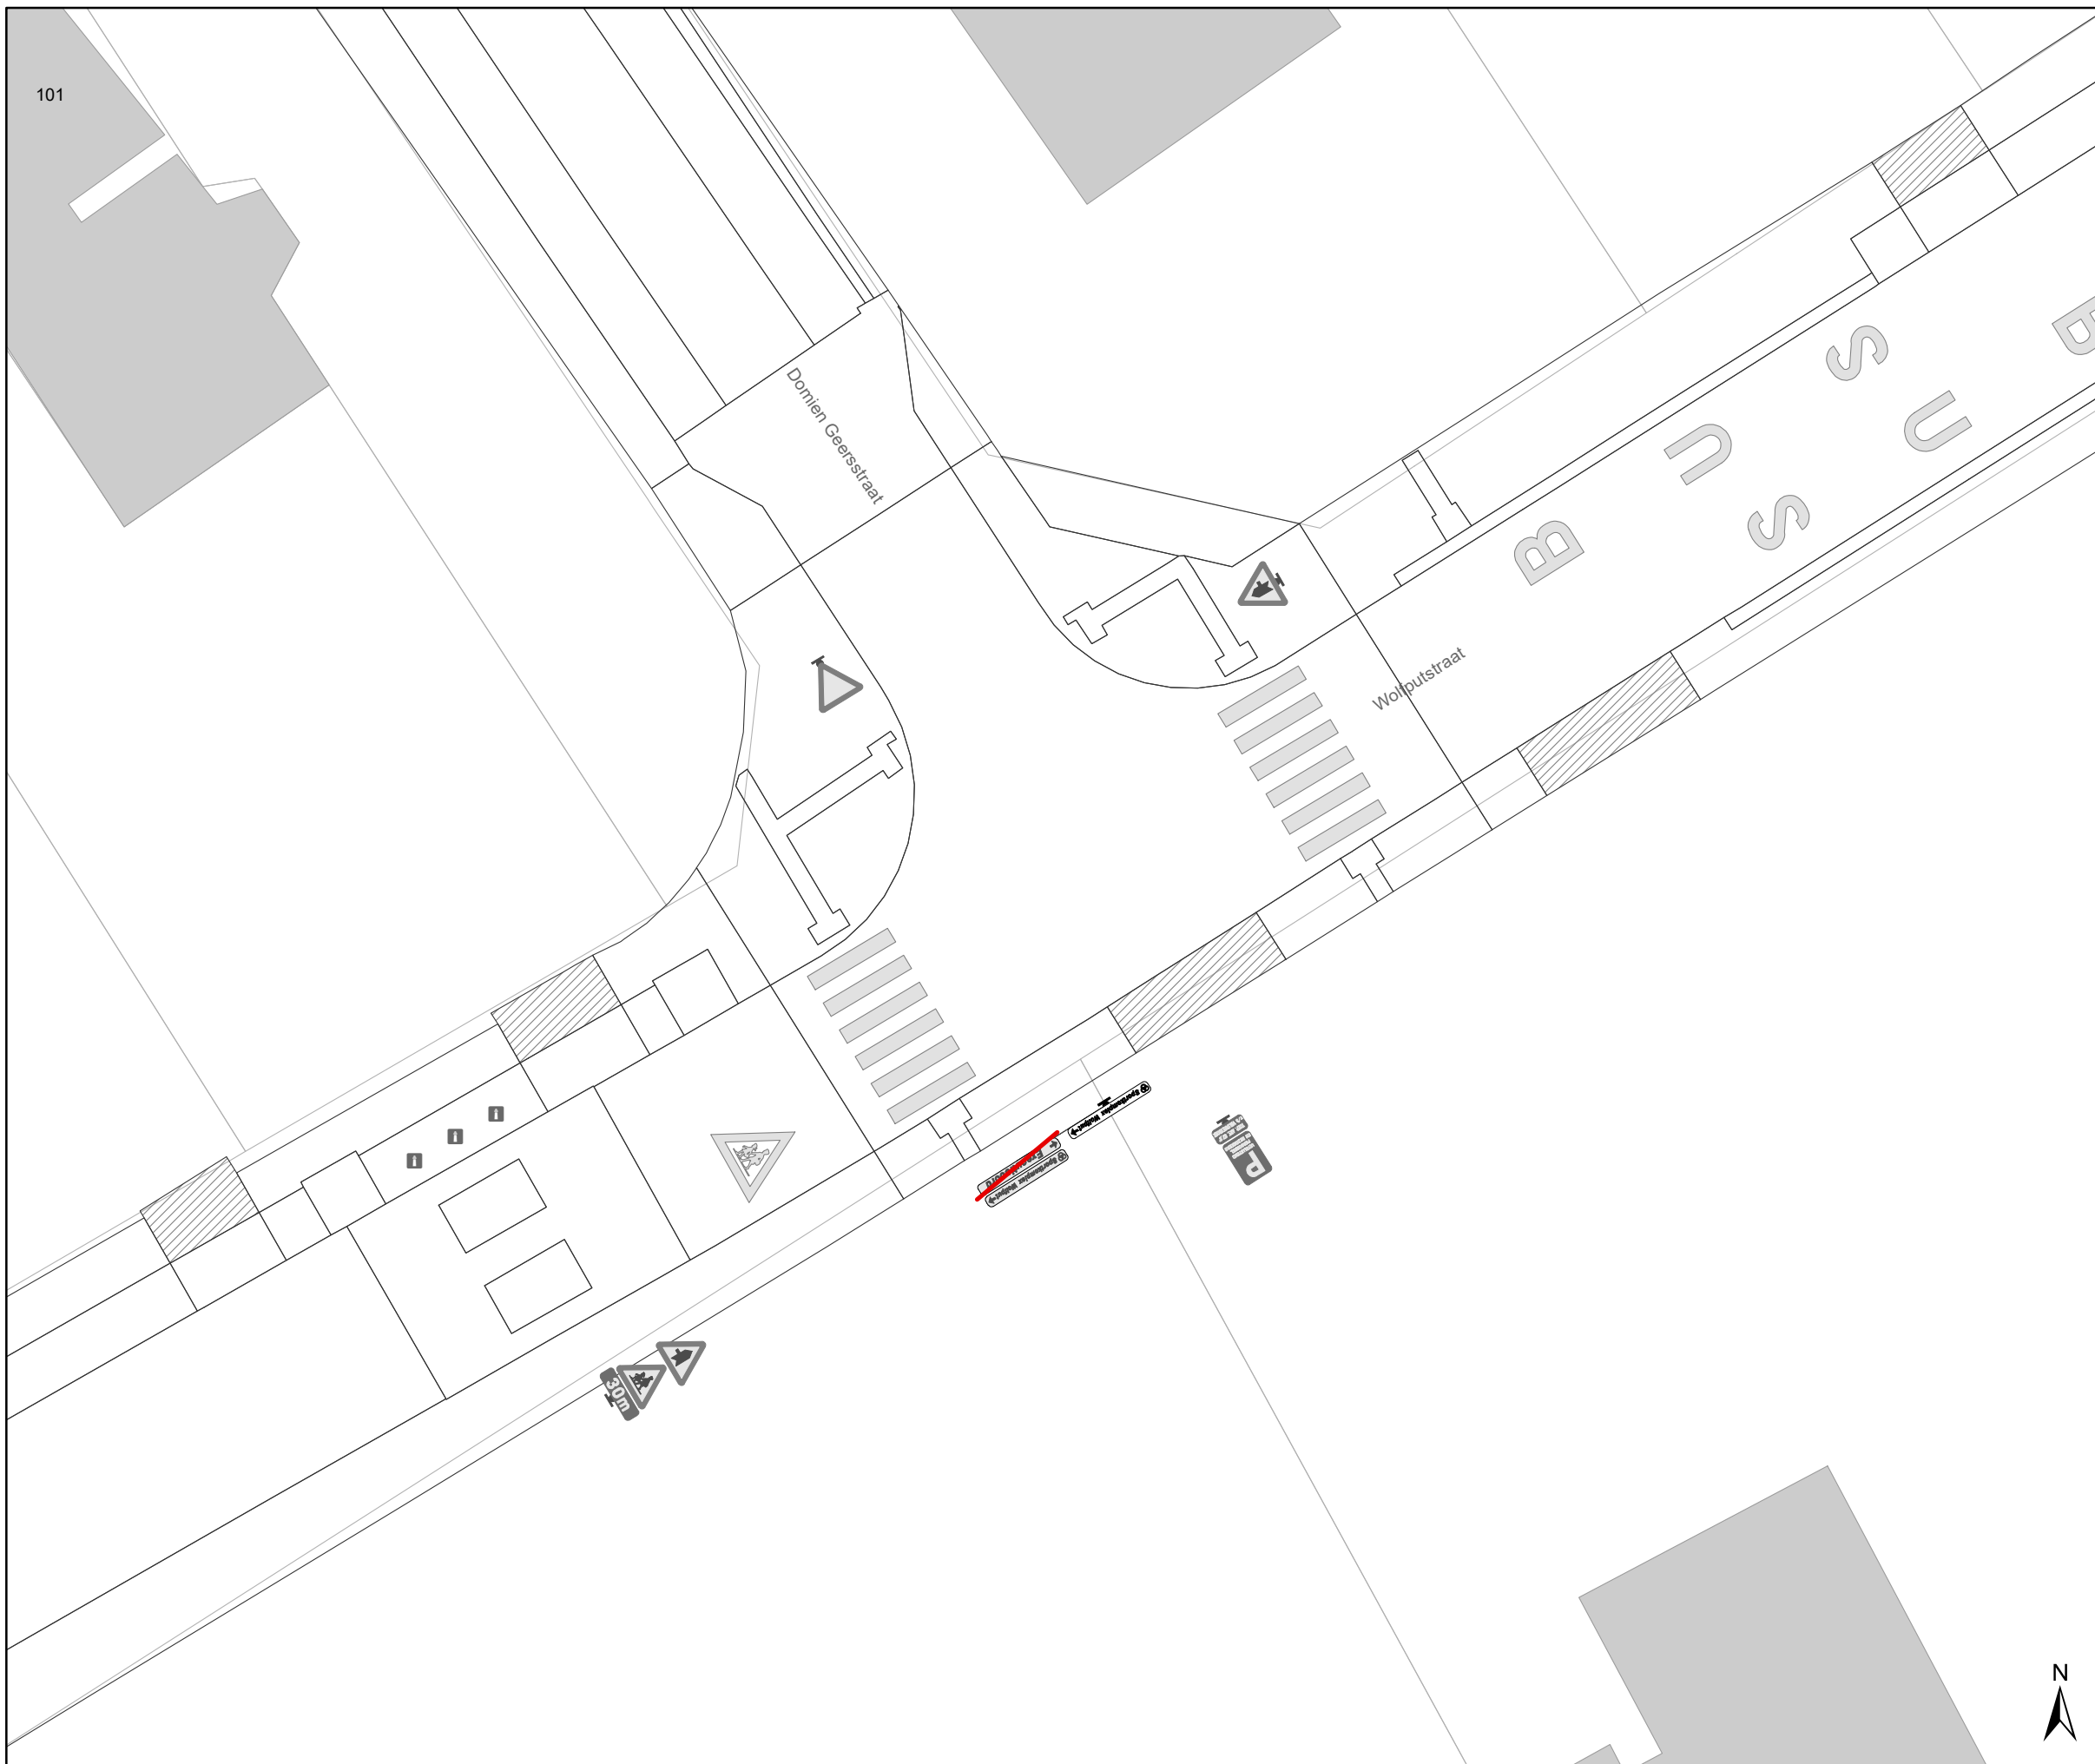


Legende

- Bestaande verkeersborden
- Geplande verkeersborden
- Te verwijderen verkeersborden
- Bestaande wegmarkeringen
- Geplande wegmarkeringen
- Te verwijderen wegmarkeringen

Overige

- Ander gepland dossier (in voorbereiding bij MOBBED)
- Ander gepland dossier (ter uitvoering bij DWBW)

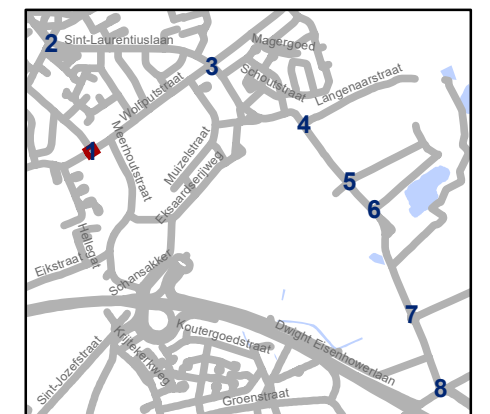


gent: Mobiliteitsbedrijf stad Gent
Verkeerstechnische taken

Bewegwijzering parking Wonderwoud Definitief signalisatieplan

Dossiernummer P-632001			
DATUM	SCHAAL	PLAN	P FORMAAT
1/10/2024	1/200	1/8	A3



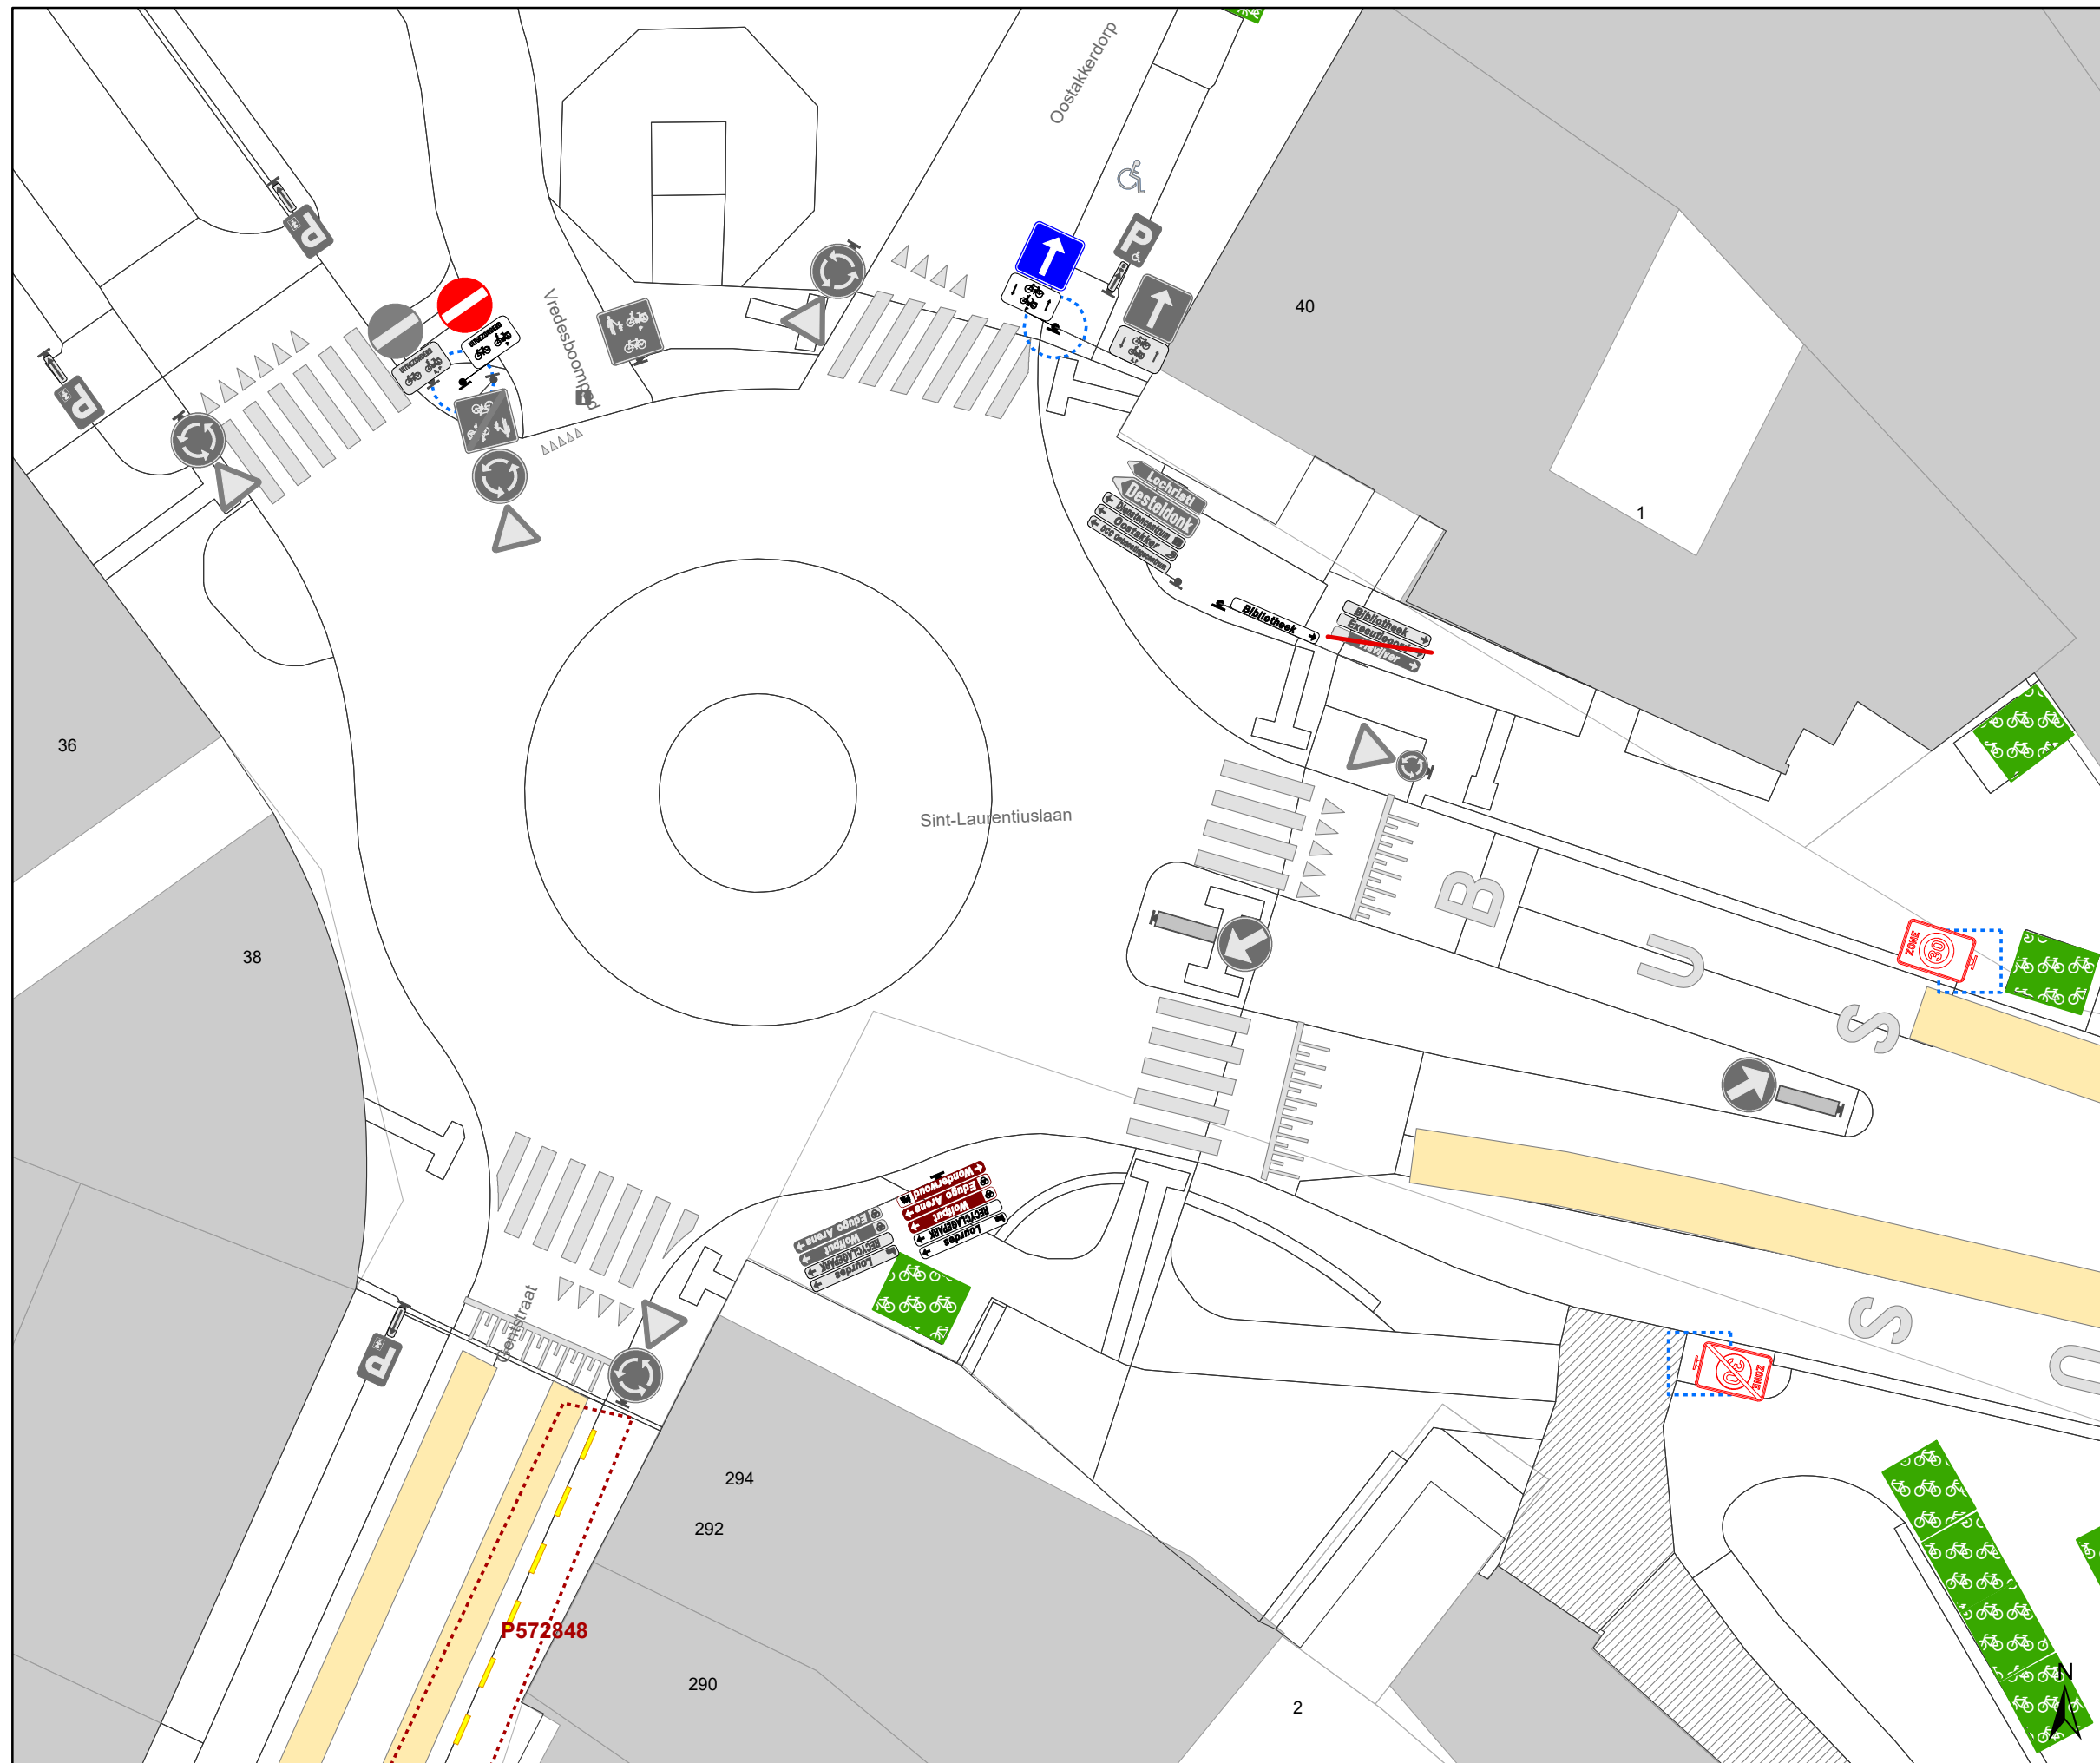


Legende

- Bestaande verkeersborden
- Geplande verkeersborden
- Te verwijderen verkeersborden
- Bestaande wegmarkeringen
- Geplande wegmarkeringen
- Te verwijderen wegmarkeringen

Overige

- Ander gepland dossier (in voorbereiding bij MOBBED)
- Ander gepland dossier (ter uitvoering bij DWBW)

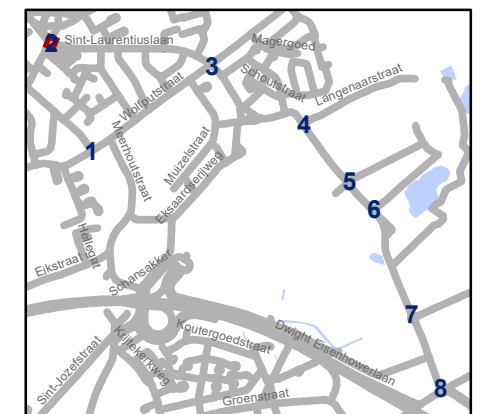


gent: Mobiliteitsbedrijf stad Gent
Verkeerstechnische taken

Bewegwijzering parking Wonderwoud
Definitief signalisatieplan

Dossiernummer P-632001

DATUM	SCHAAL	PLAN	P FORMAAT
1/10/2024	1/200	2/8	A3

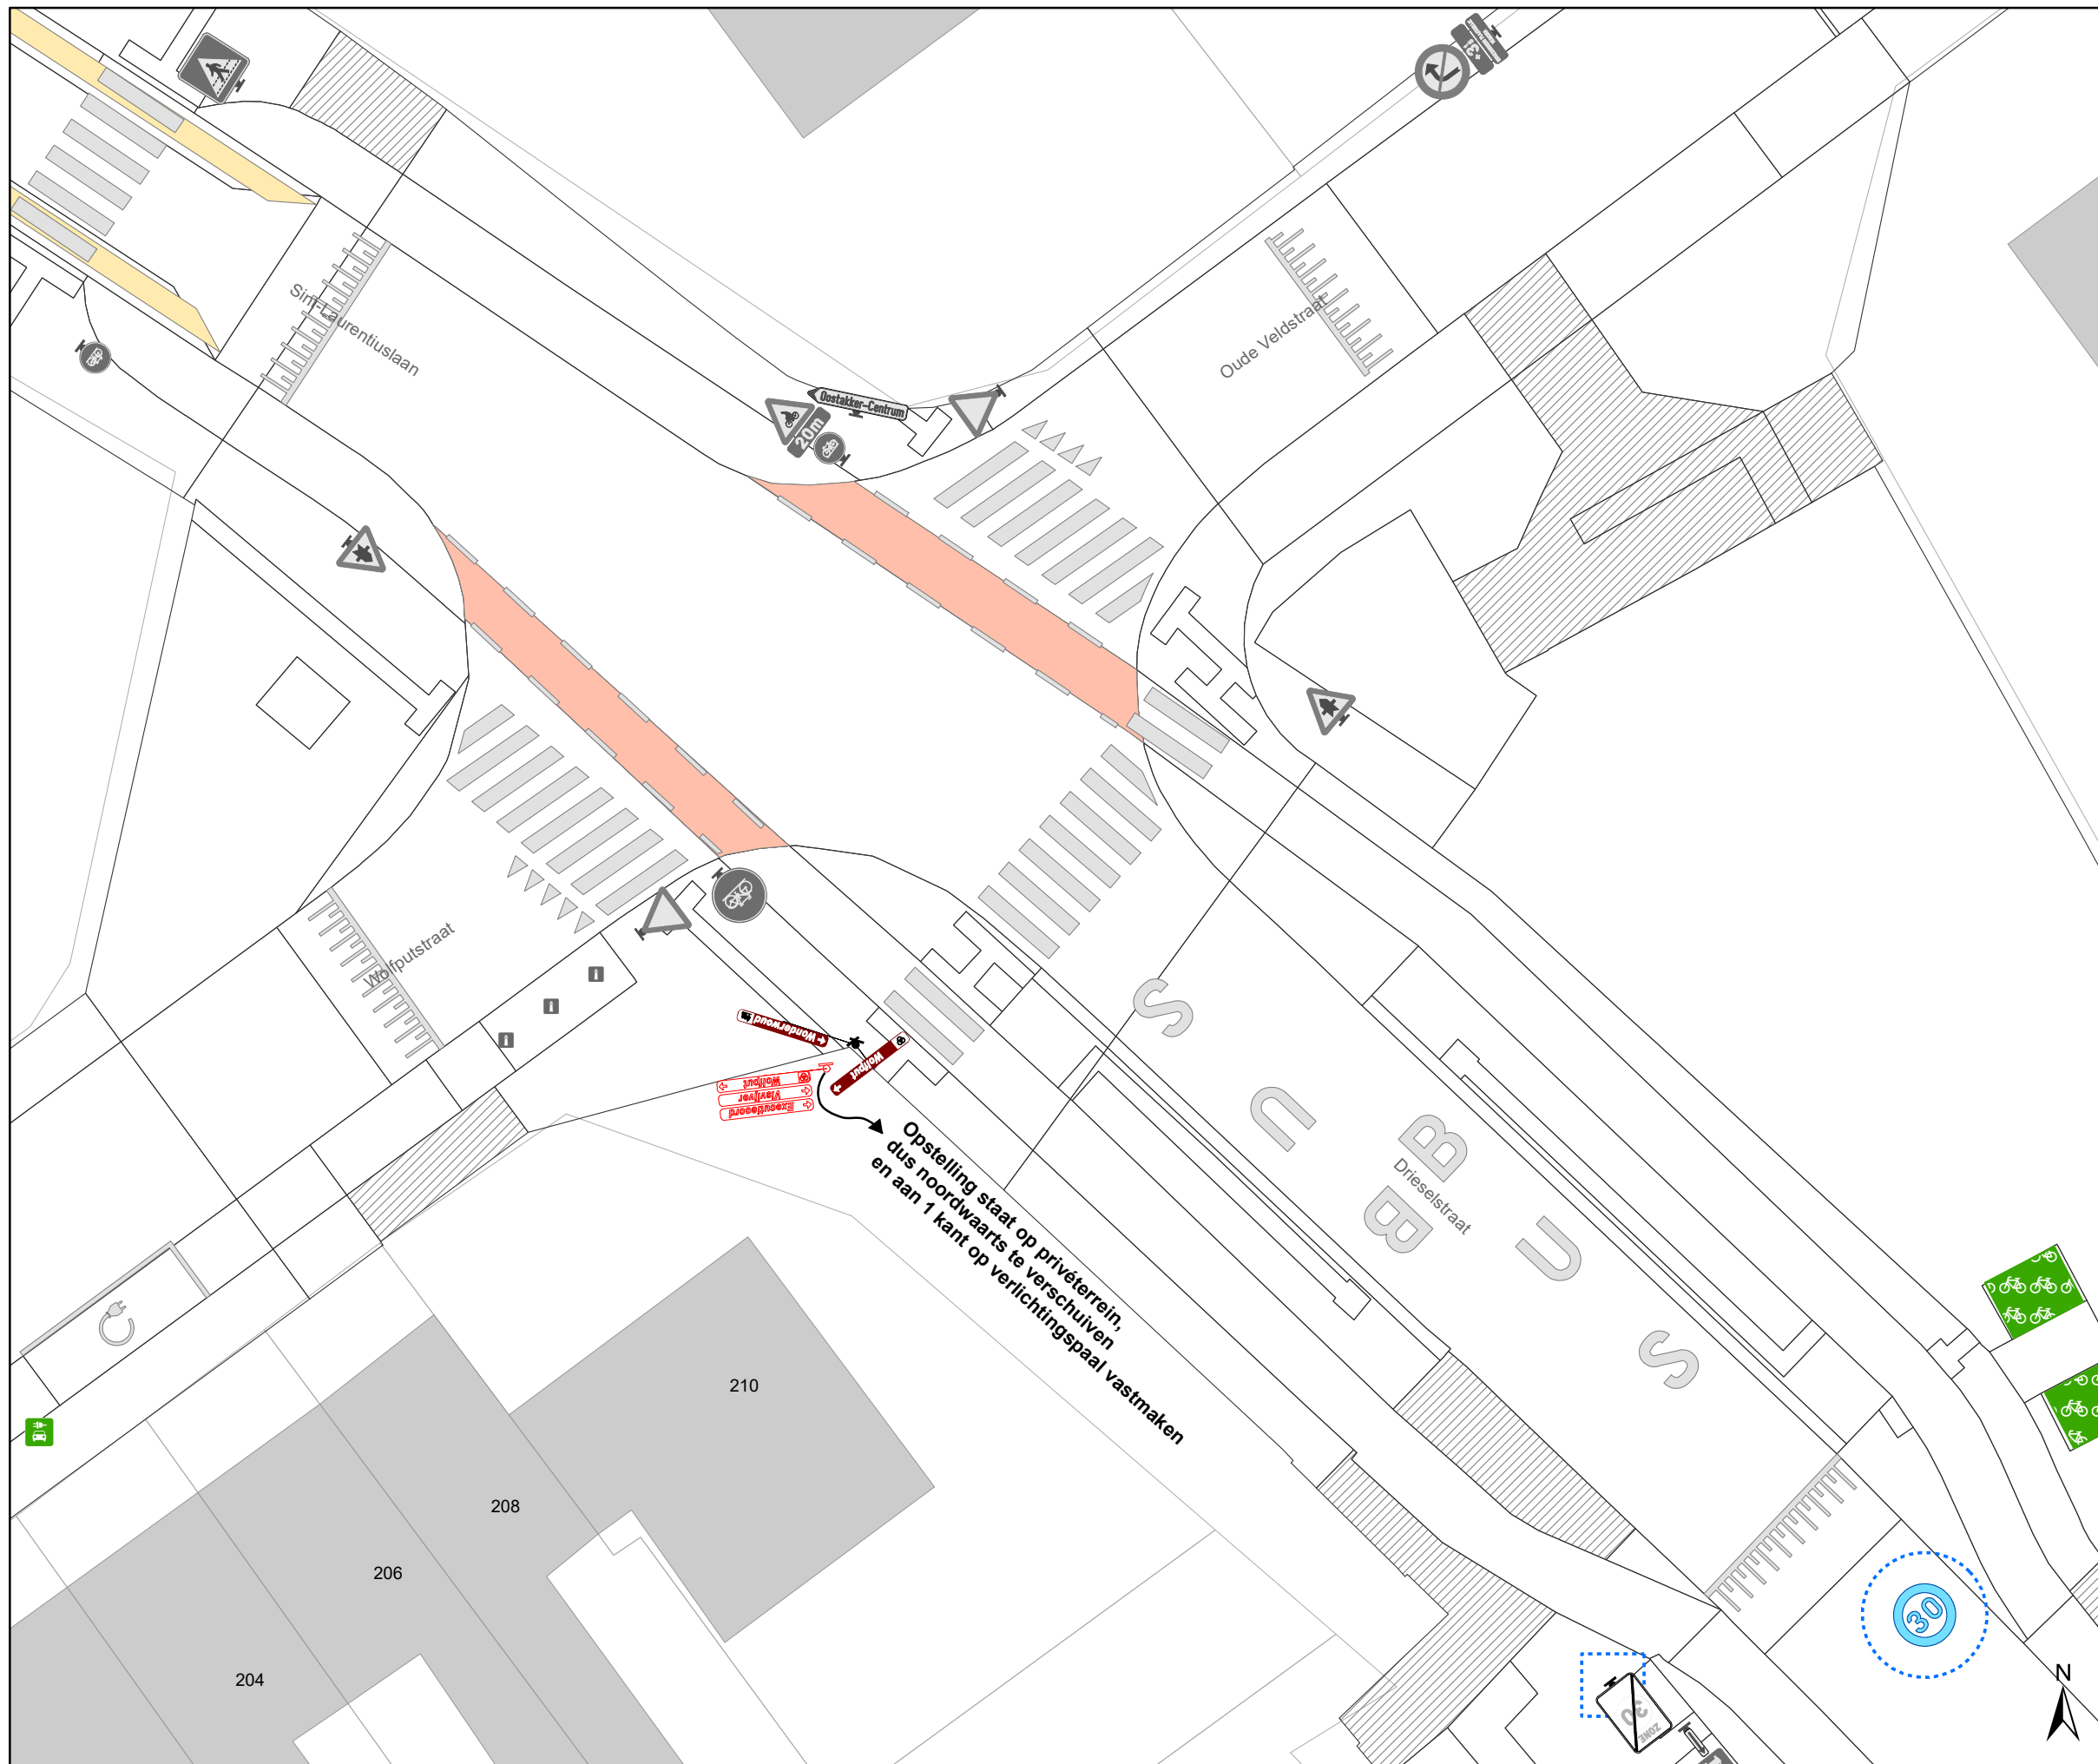


Opstelling staat op privérein,
 dus noordwaarts te verschuiven
 en aan 1 kant op verichtingspaal vastmaken

Legende

- Bestaande verkeersborden
- Geplande verkeersborden
- Te verwijderen verkeersborden
- Bestaande wegmarkeringen
- Geplande wegmarkeringen
- Te verwijderen wegmarkeringen

Overige

- Ander gepland dossier (in voorbereiding bij MOBBED)
- Ander gepland dossier (ter uitvoering bij DWBW)

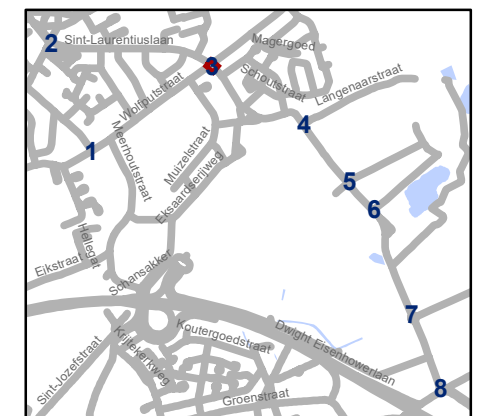


gent: Mobiliteitsbedrijf stad Gent
 Verkeerstechnische taken

Bewegwijzering parking Wonderwoud
 Definitief signalisatieplan

Dossiernummer P-632001

DATUM	SCHAAL	PLAN	P FORMAAT
1/10/2024	1/200	3/8	A3

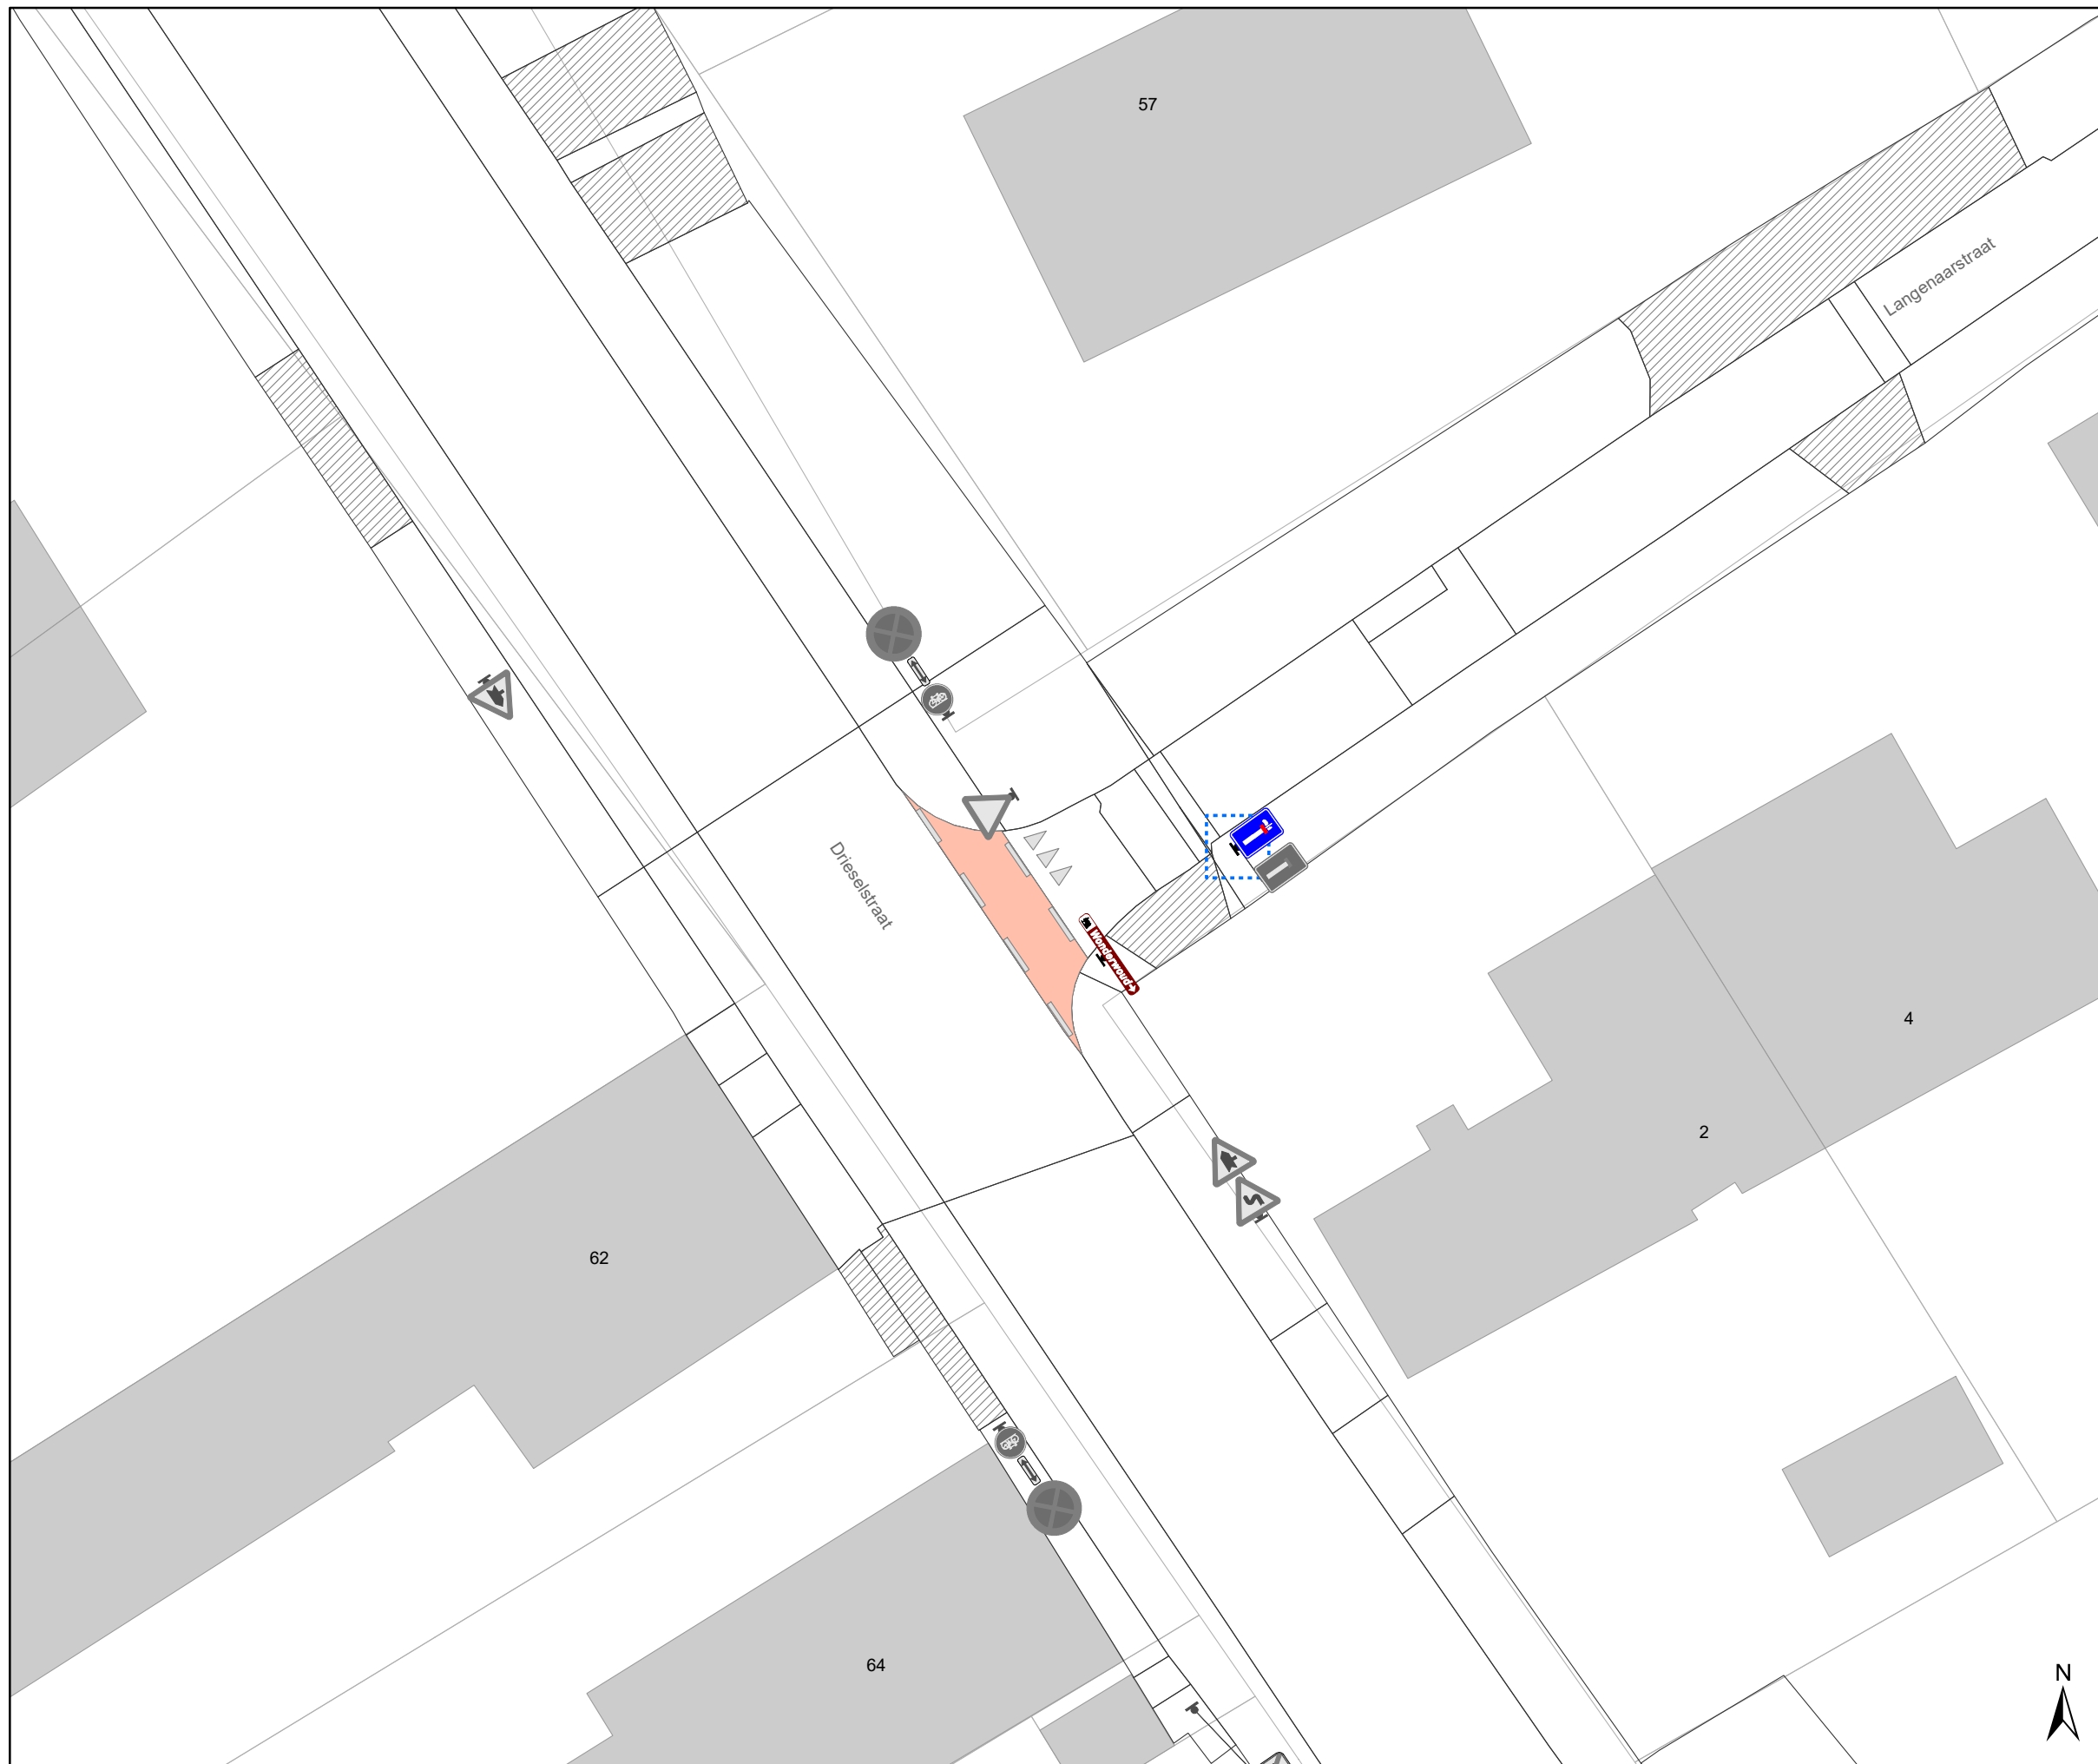


Legende

- Bestaande verkeersborden
- Geplande verkeersborden
- Te verwijderen verkeersborden
- Bestaande wegmarkeringen
- Geplande wegmarkeringen
- Te verwijderen wegmarkeringen

Overige

- Ander gepland dossier (in voorbereiding bij MOBBED)
- Ander gepland dossier (ter uitvoering bij DWBW)

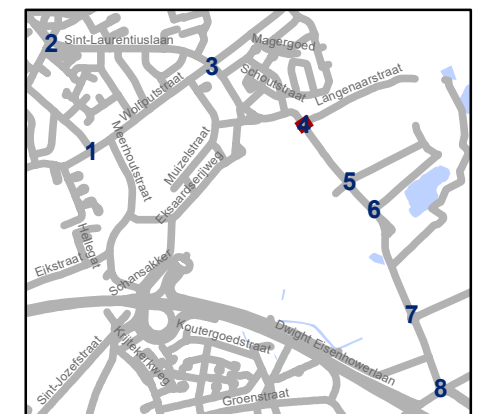


gent: Mobiliteitsbedrijf stad Gent
Verkeerstechnische taken

Bewegwijzering parking Wonderwoud Definitief signalisatieplan

Dossiernummer P-632001			
DATUM	SCHAAL	PLAN	P FORMAAT
1/10/2024	1/200	4/8	A3



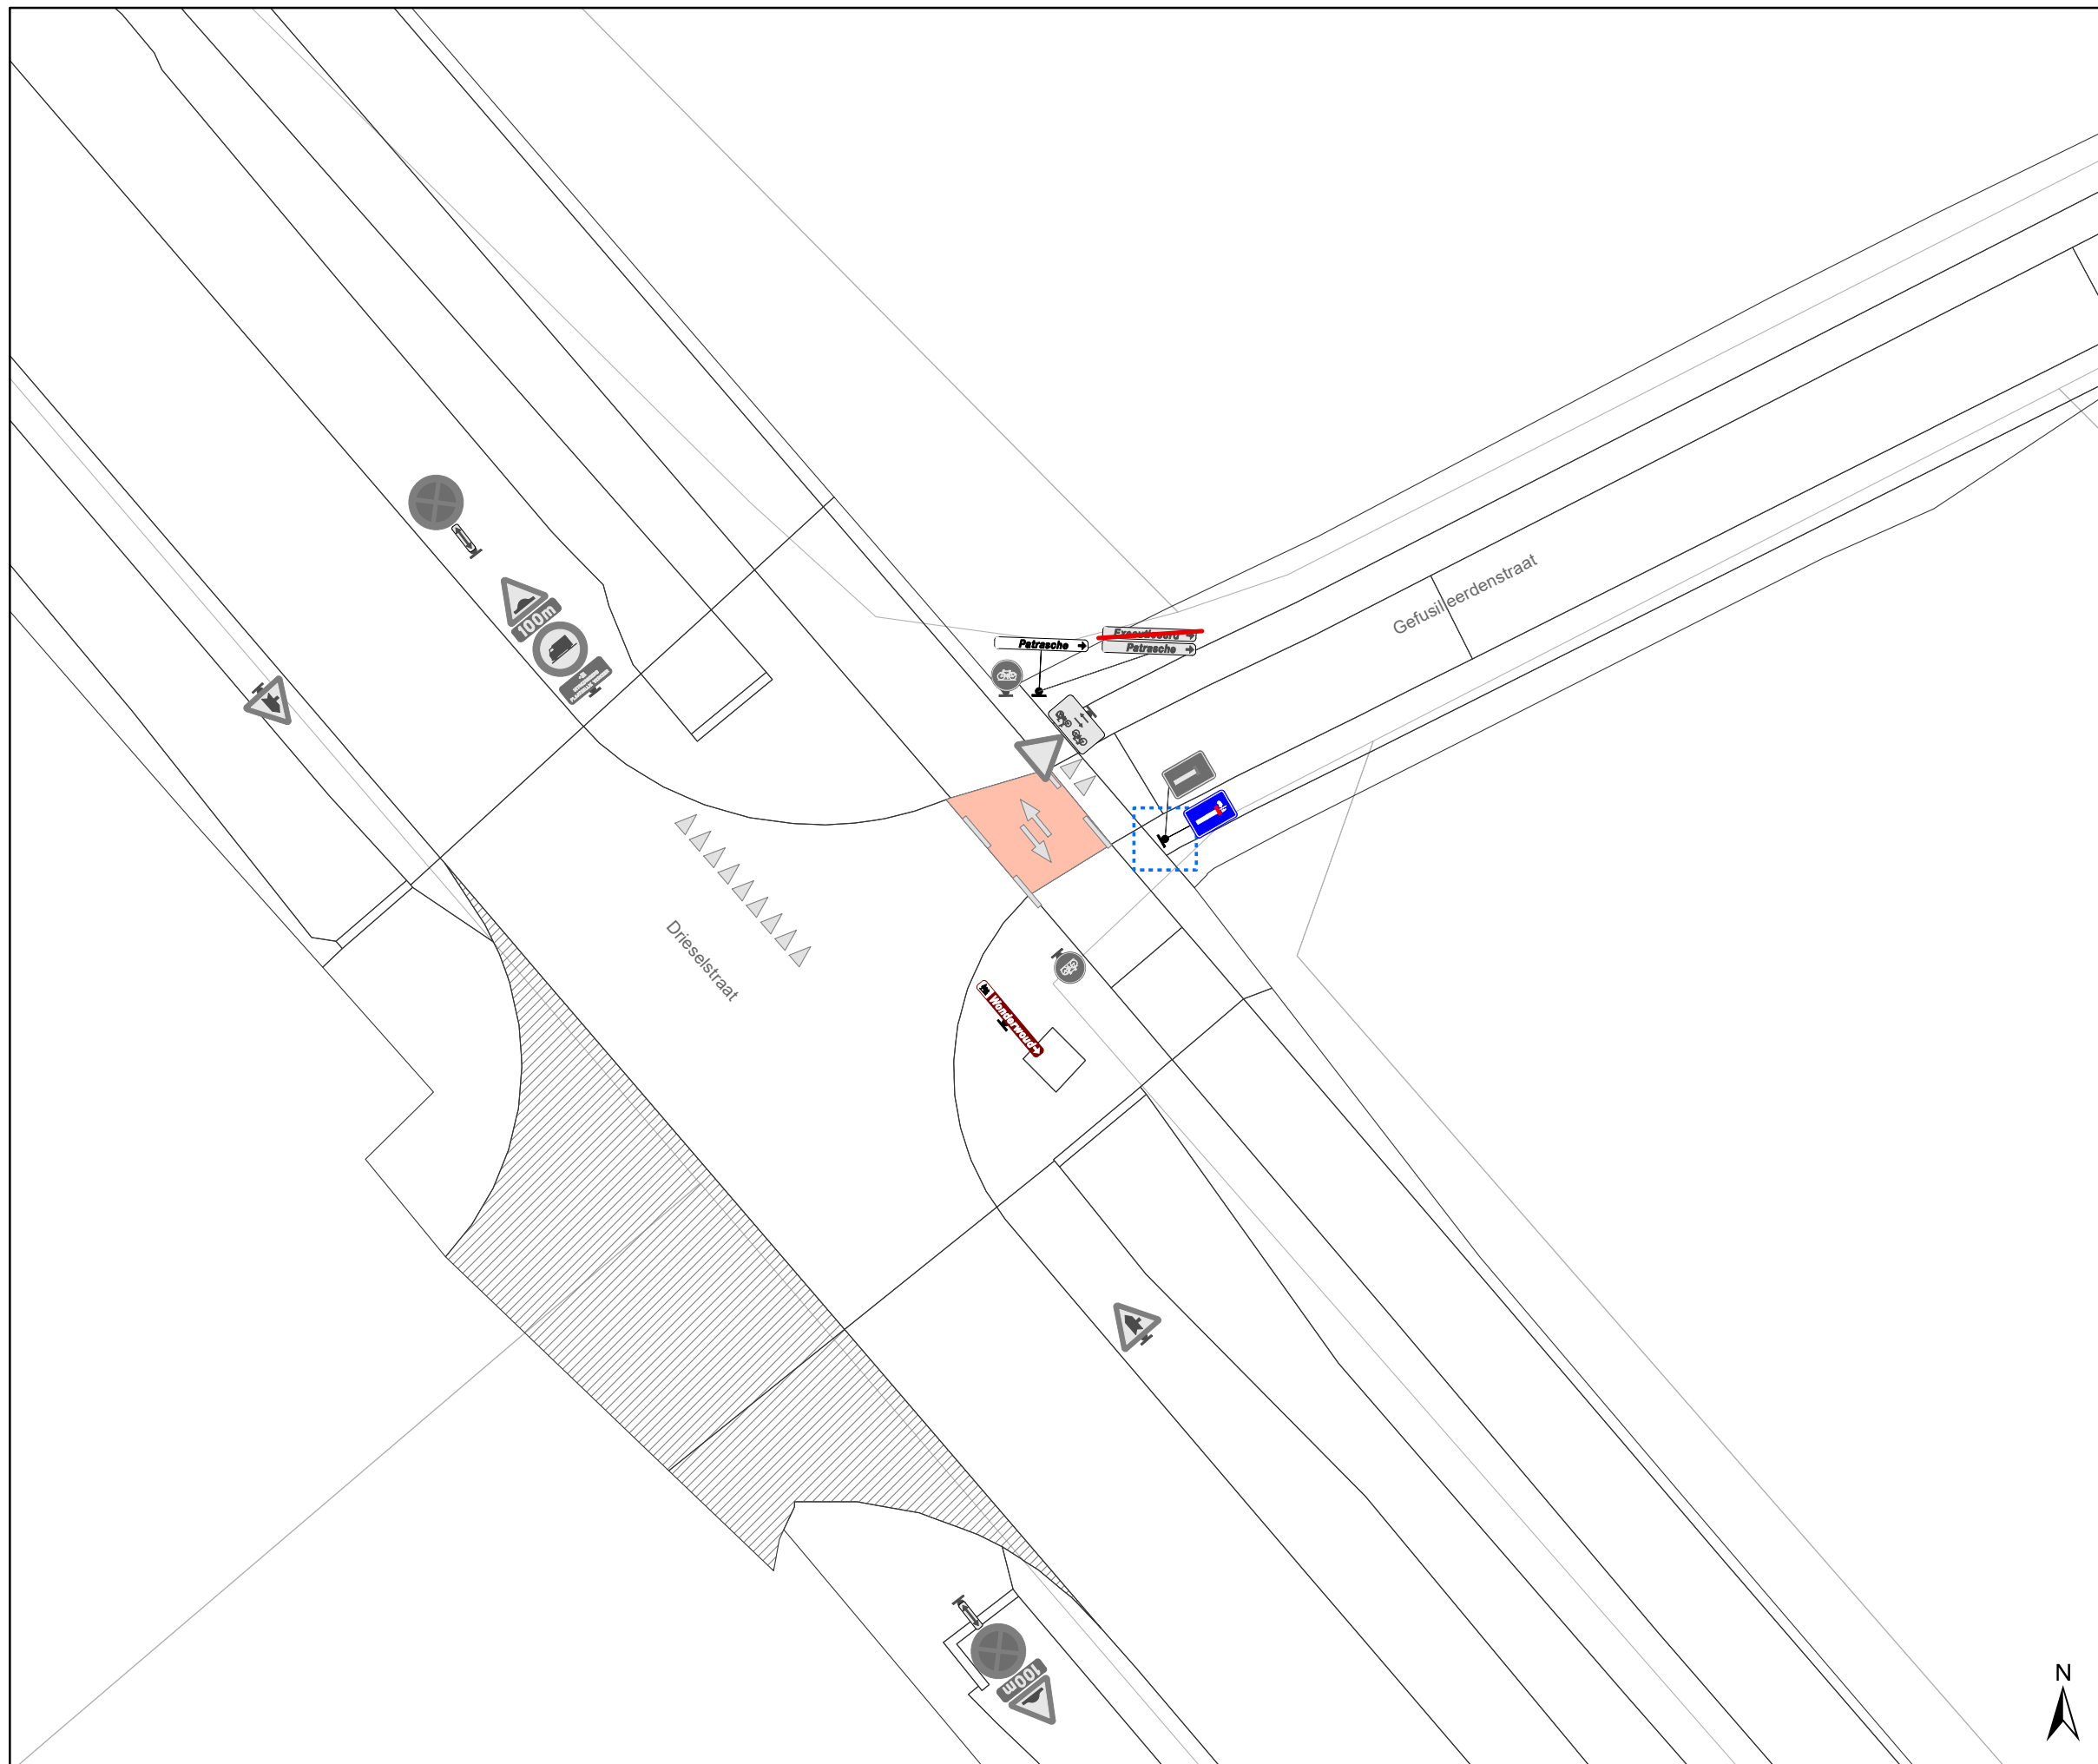




Legende

-  Bestaande verkeersborden
-  Geplande verkeersborden
-  Te verwijderen verkeersborden
-  Bestaande wegmarkeringen
-  Geplande wegmarkeringen
-  Te verwijderen wegmarkeringen

Overige

-  Ander gepland dossier (in voorbereiding bij MOBBED)
-  Ander gepland dossier (ter uitvoering bij DWBW)

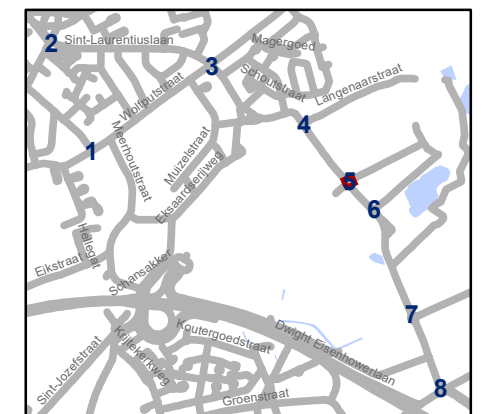


gent: Mobiliteitsbedrijf stad Gent
Verkeerstechnische taken

Bewegwijzering parking Wonderwoud Definitief signalisatieplan

Dossiernummer P-632001			
DATUM	SCHAAL	PLAN	P FORMAAT
1/10/2024	1/200	5/8	A3



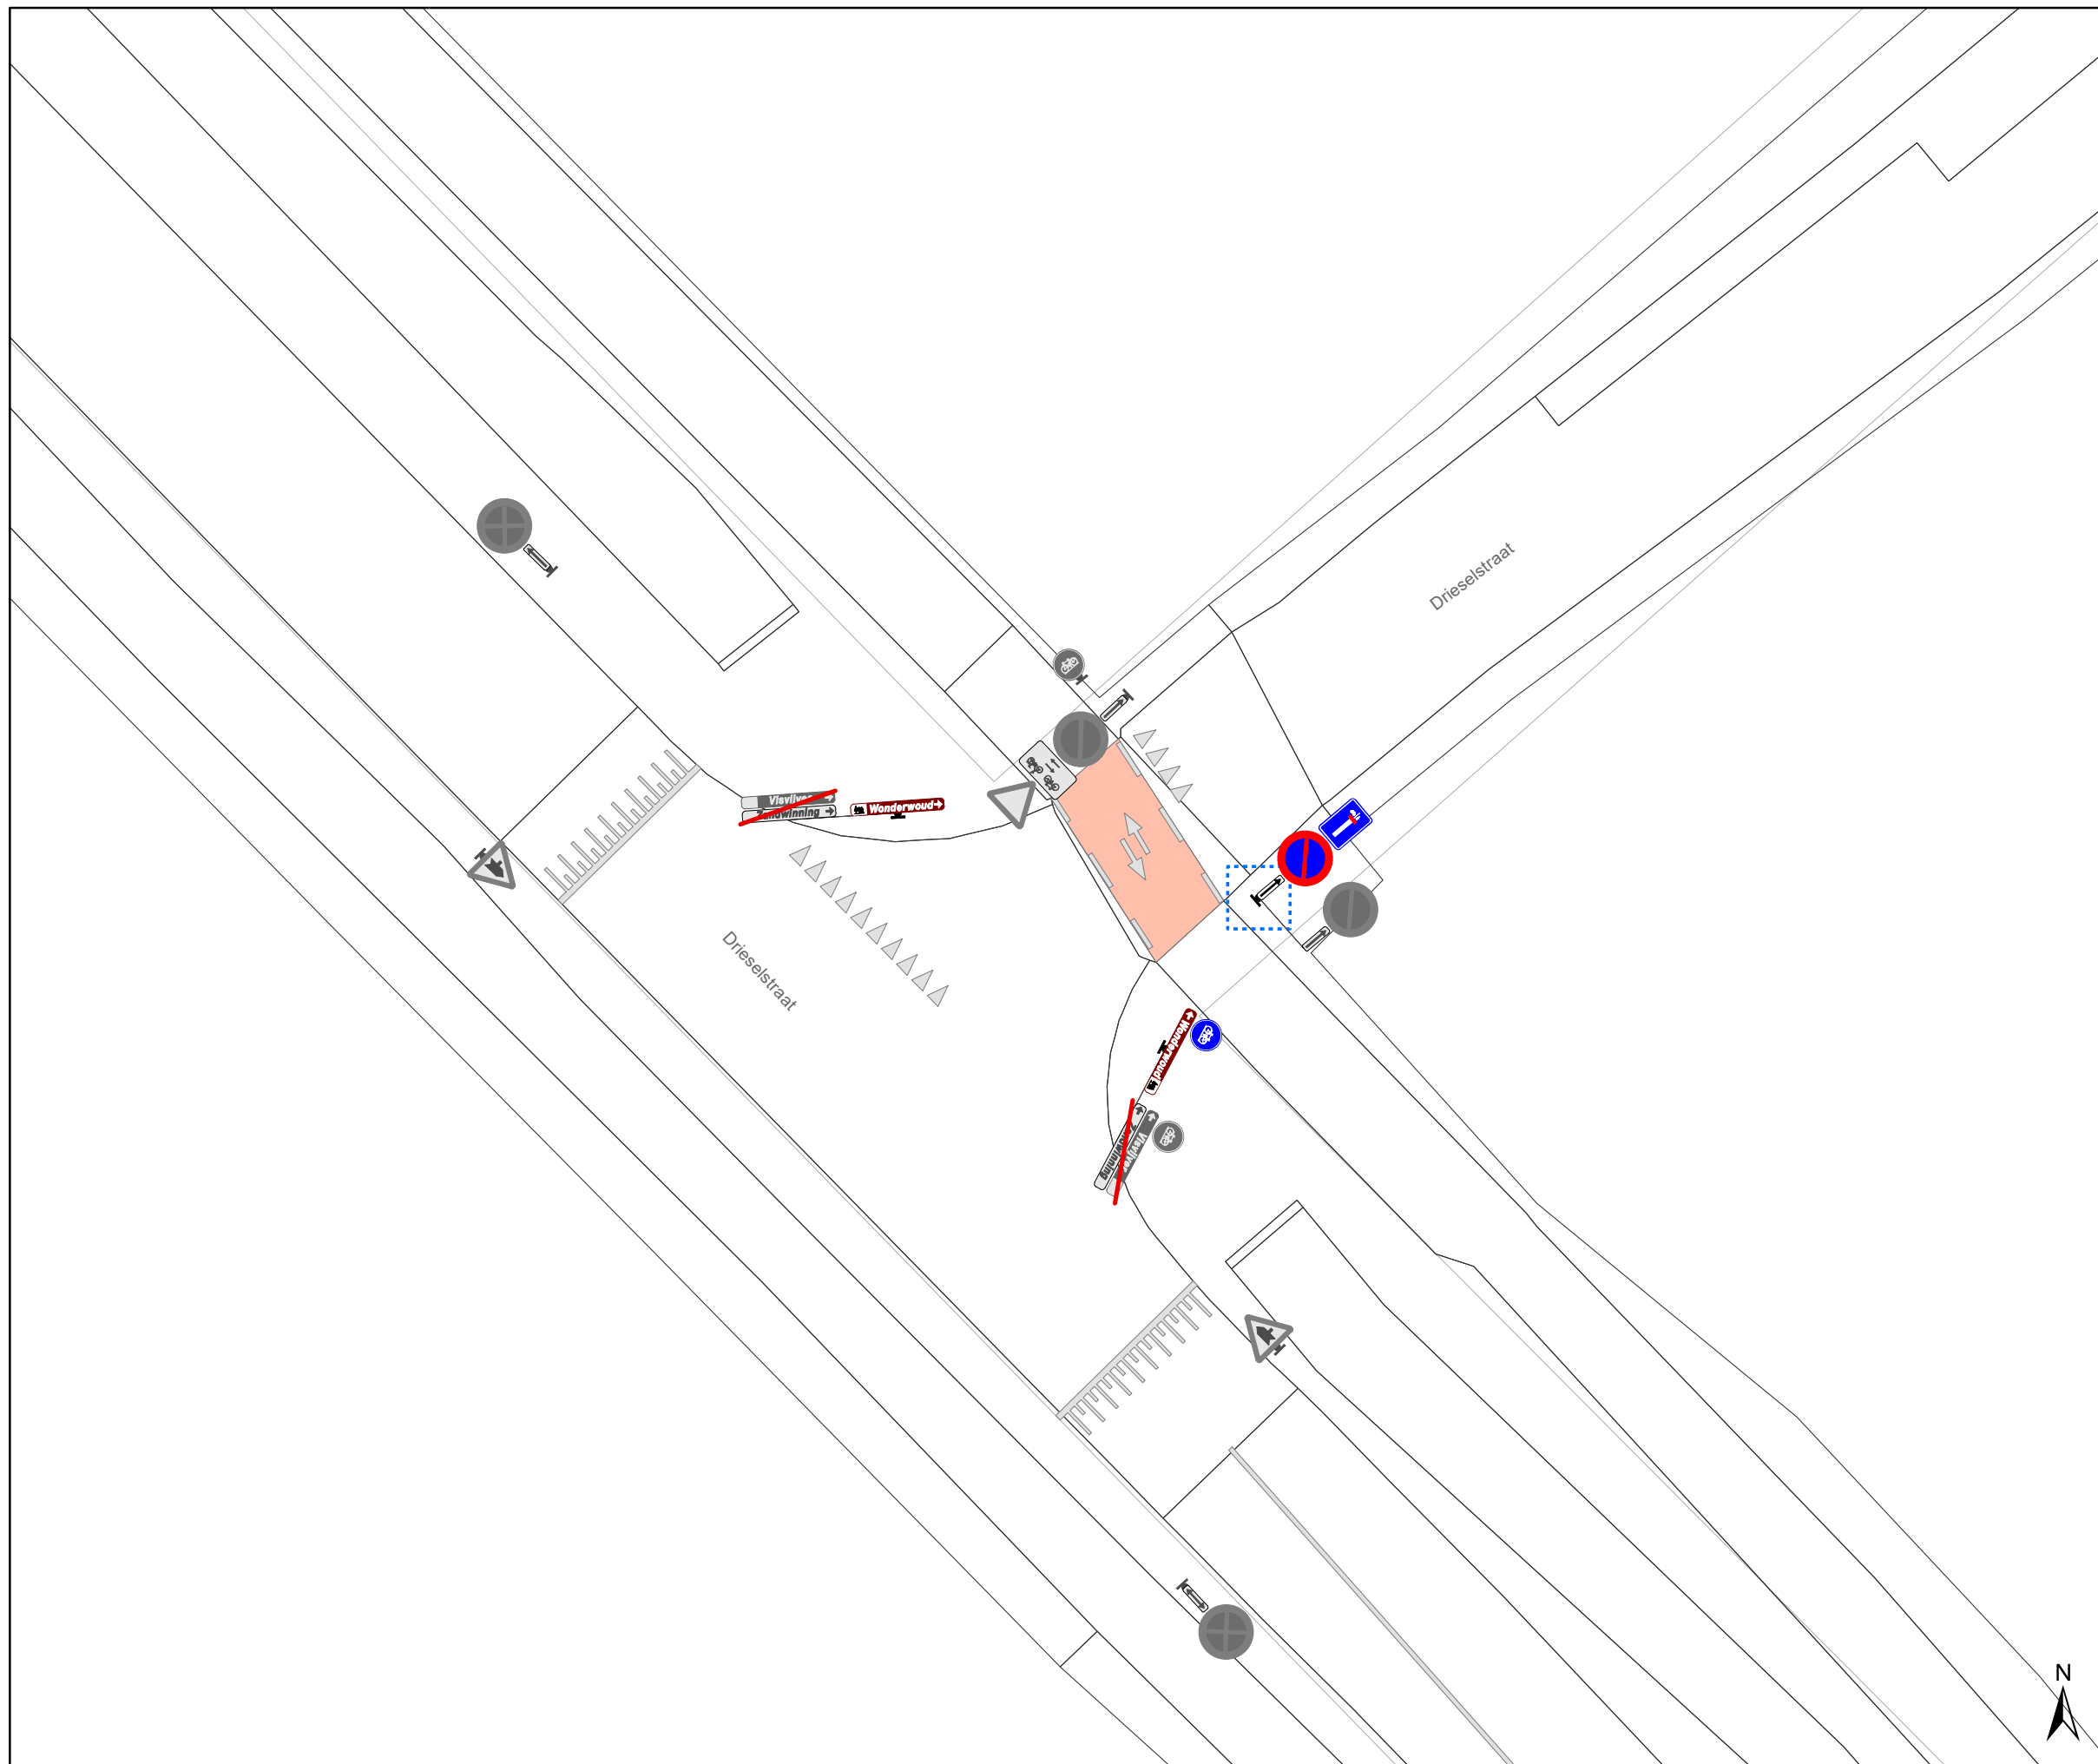




Legende

-  Bestaande verkeersborden
-  Geplande verkeersborden
-  Te verwijderen verkeersborden
-  Bestaande wegmarkeringen
-  Geplande wegmarkeringen
-  Te verwijderen wegmarkeringen

Overige


-  Ander gepland dossier (in voorbereiding bij MOBBED)
-  Ander gepland dossier (ter uitvoering bij DWBW)

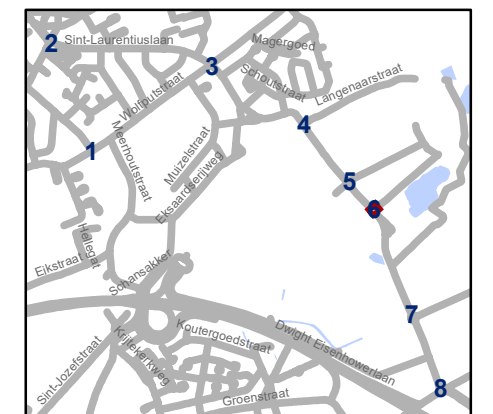

gent: Mobiliteitsbedrijf stad Gent
Verkeerstechnische taken

Bewegwijzering parking Wonderwoud Definitief signalisatieplan

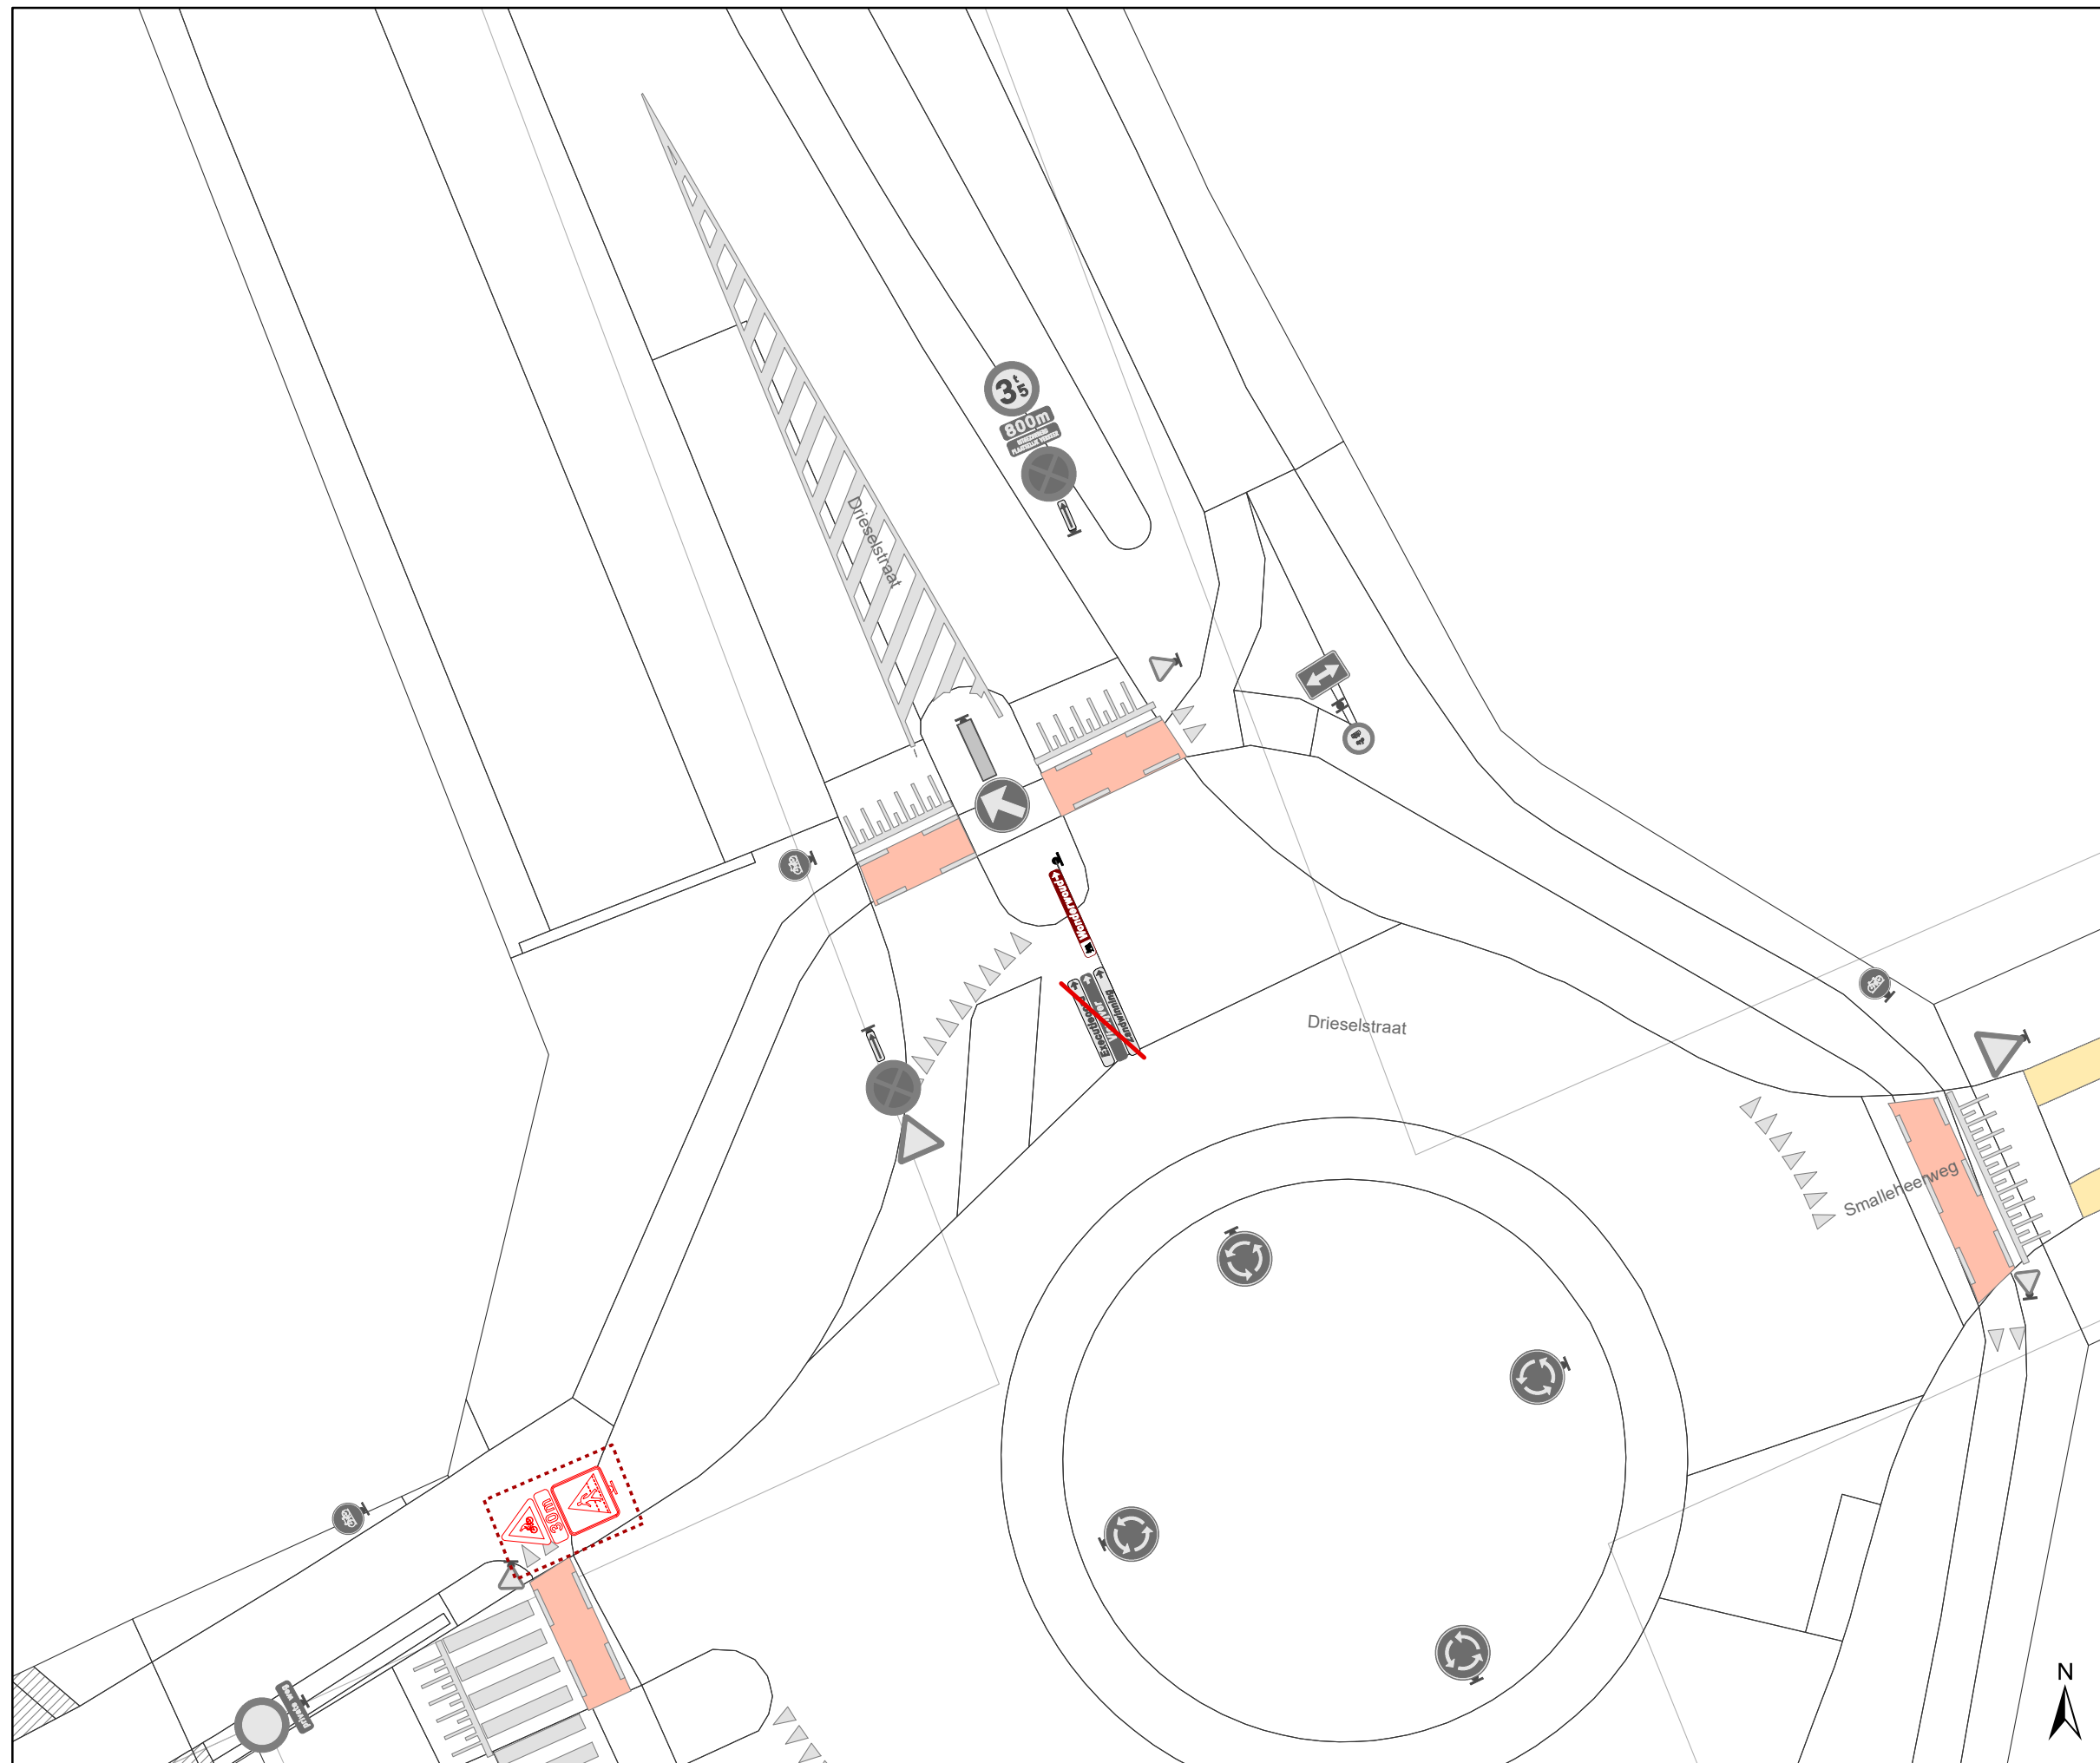

Dossiernummer P-632001			
DATUM	SCHAAL	PLAN	P FORMAAT
1/10/2024	1/200	6/8	A3




Legende

-  Bestaande verkeersborden
-  Geplande verkeersborden
-  Te verwijderen verkeersborden
-  Bestaande wegmarkeringen
-  Geplande wegmarkeringen
-  Te verwijderen wegmarkeringen

Overige

-  Ander gepland dossier (in voorbereiding bij MOBBED)
-  Ander gepland dossier (ter uitvoering bij DWBW)

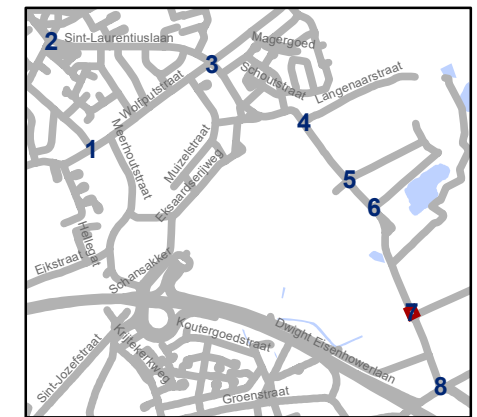


gent: Mobiliteitsbedrijf stad Gent
Verkeerstechnische taken

Bewegwijzering parking Wonderwoud
Definitief signalisatieplan

Dossiernummer P-632001

DATUM	SCHAAL	PLAN	P FORMAAT
1/10/2024	1/200	7/8	A3

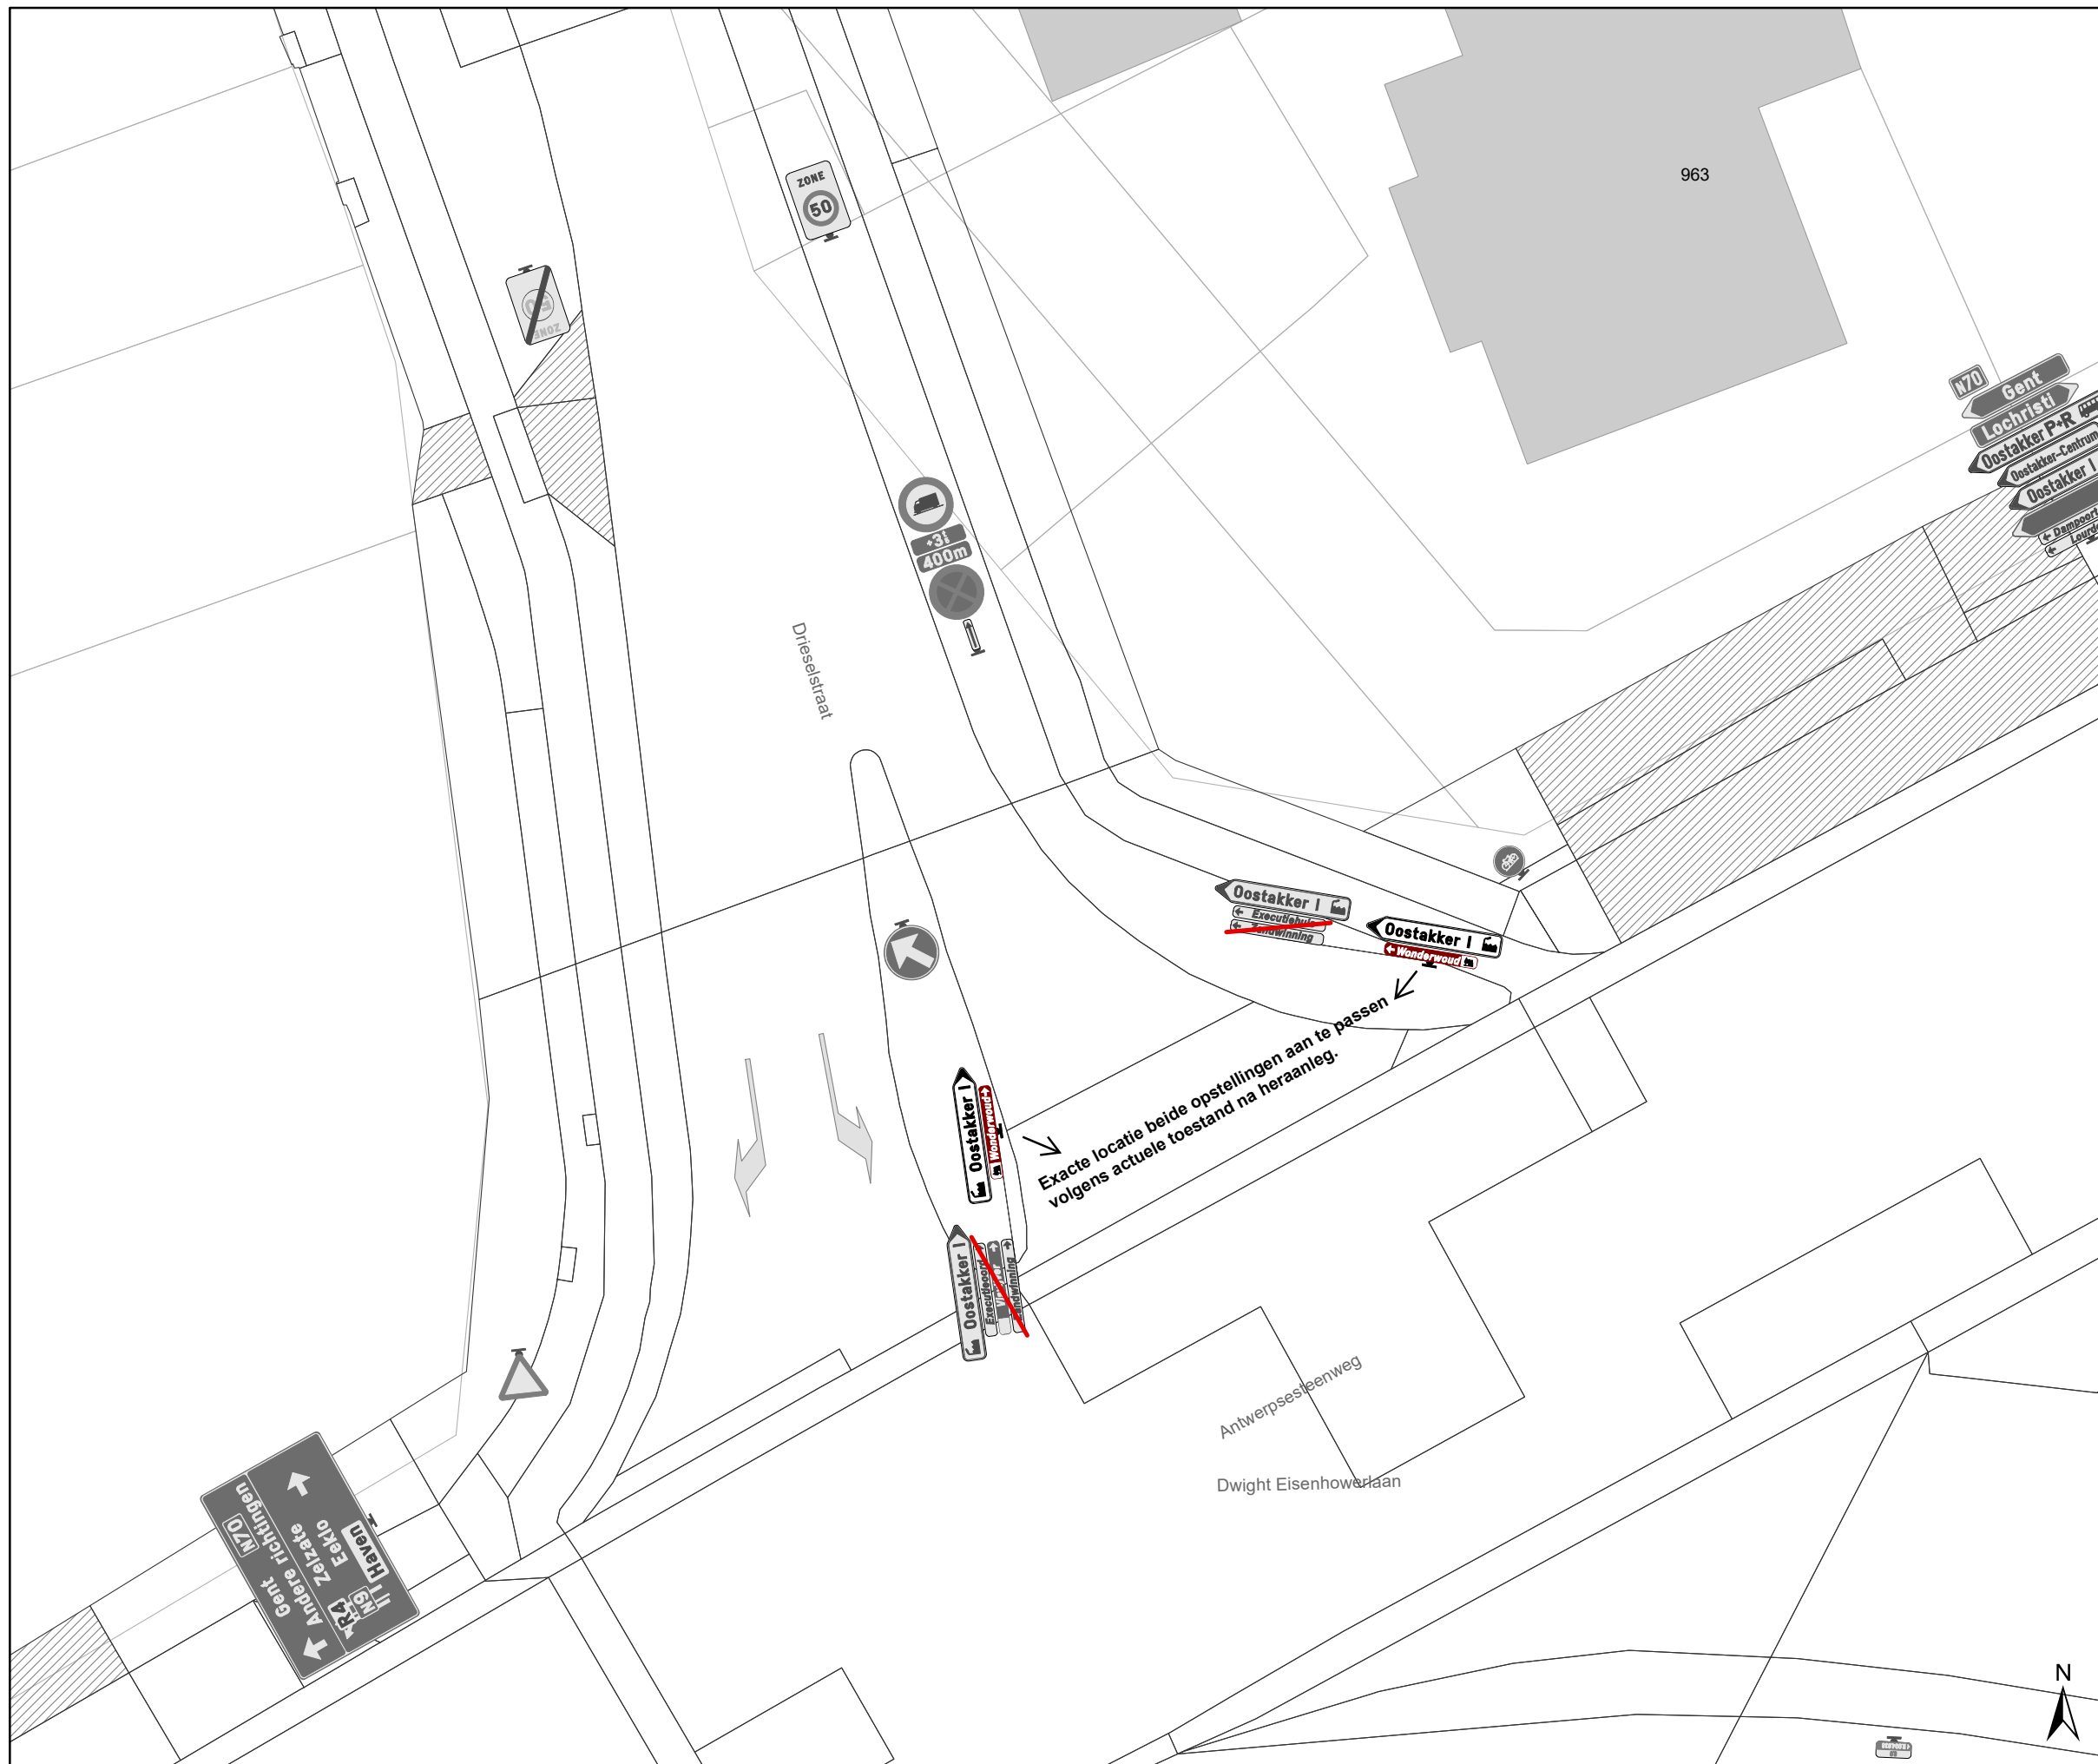


Legende

- Bestaande verkeersborden
- Geplande verkeersborden
- Te verwijderen verkeersborden
- Bestaande wegmarkeringen
- Geplande wegmarkeringen
- Te verwijderen wegmarkeringen

Overige

- Ander gepland dossier (in voorbereiding bij MOBBED)
- Ander gepland dossier (ter uitvoering bij DWBW)

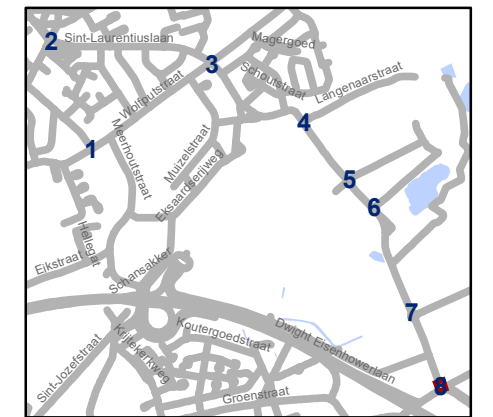

gent: Mobiliteitsbedrijf stad Gent
Verkeerstechnische taken

Bewegwijzering parking Wonderwood
Definitief signalisatieplan

Dossiernummer P-632001

DATUM	SCHAAL	PLAN	P FORMAAT
1/10/2024	1/200	8/8	A3