
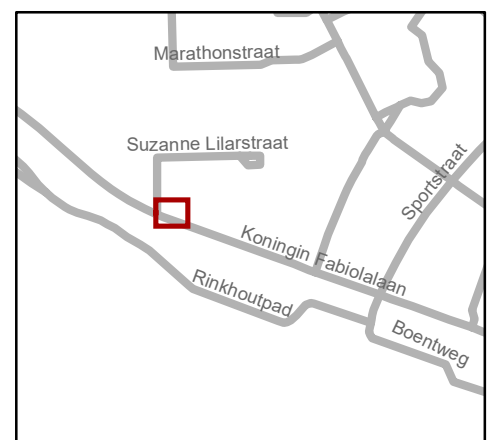


# Legende

-  Bestaande verkeersborden
-  Geplande verkeersborden
-  Te verwijderen verkeersborden
-  Bestaande wegmarkeringen
-  Geplande wegmarkeringen
  
-  Bestaand paaltje
-  Actieve laadpaal

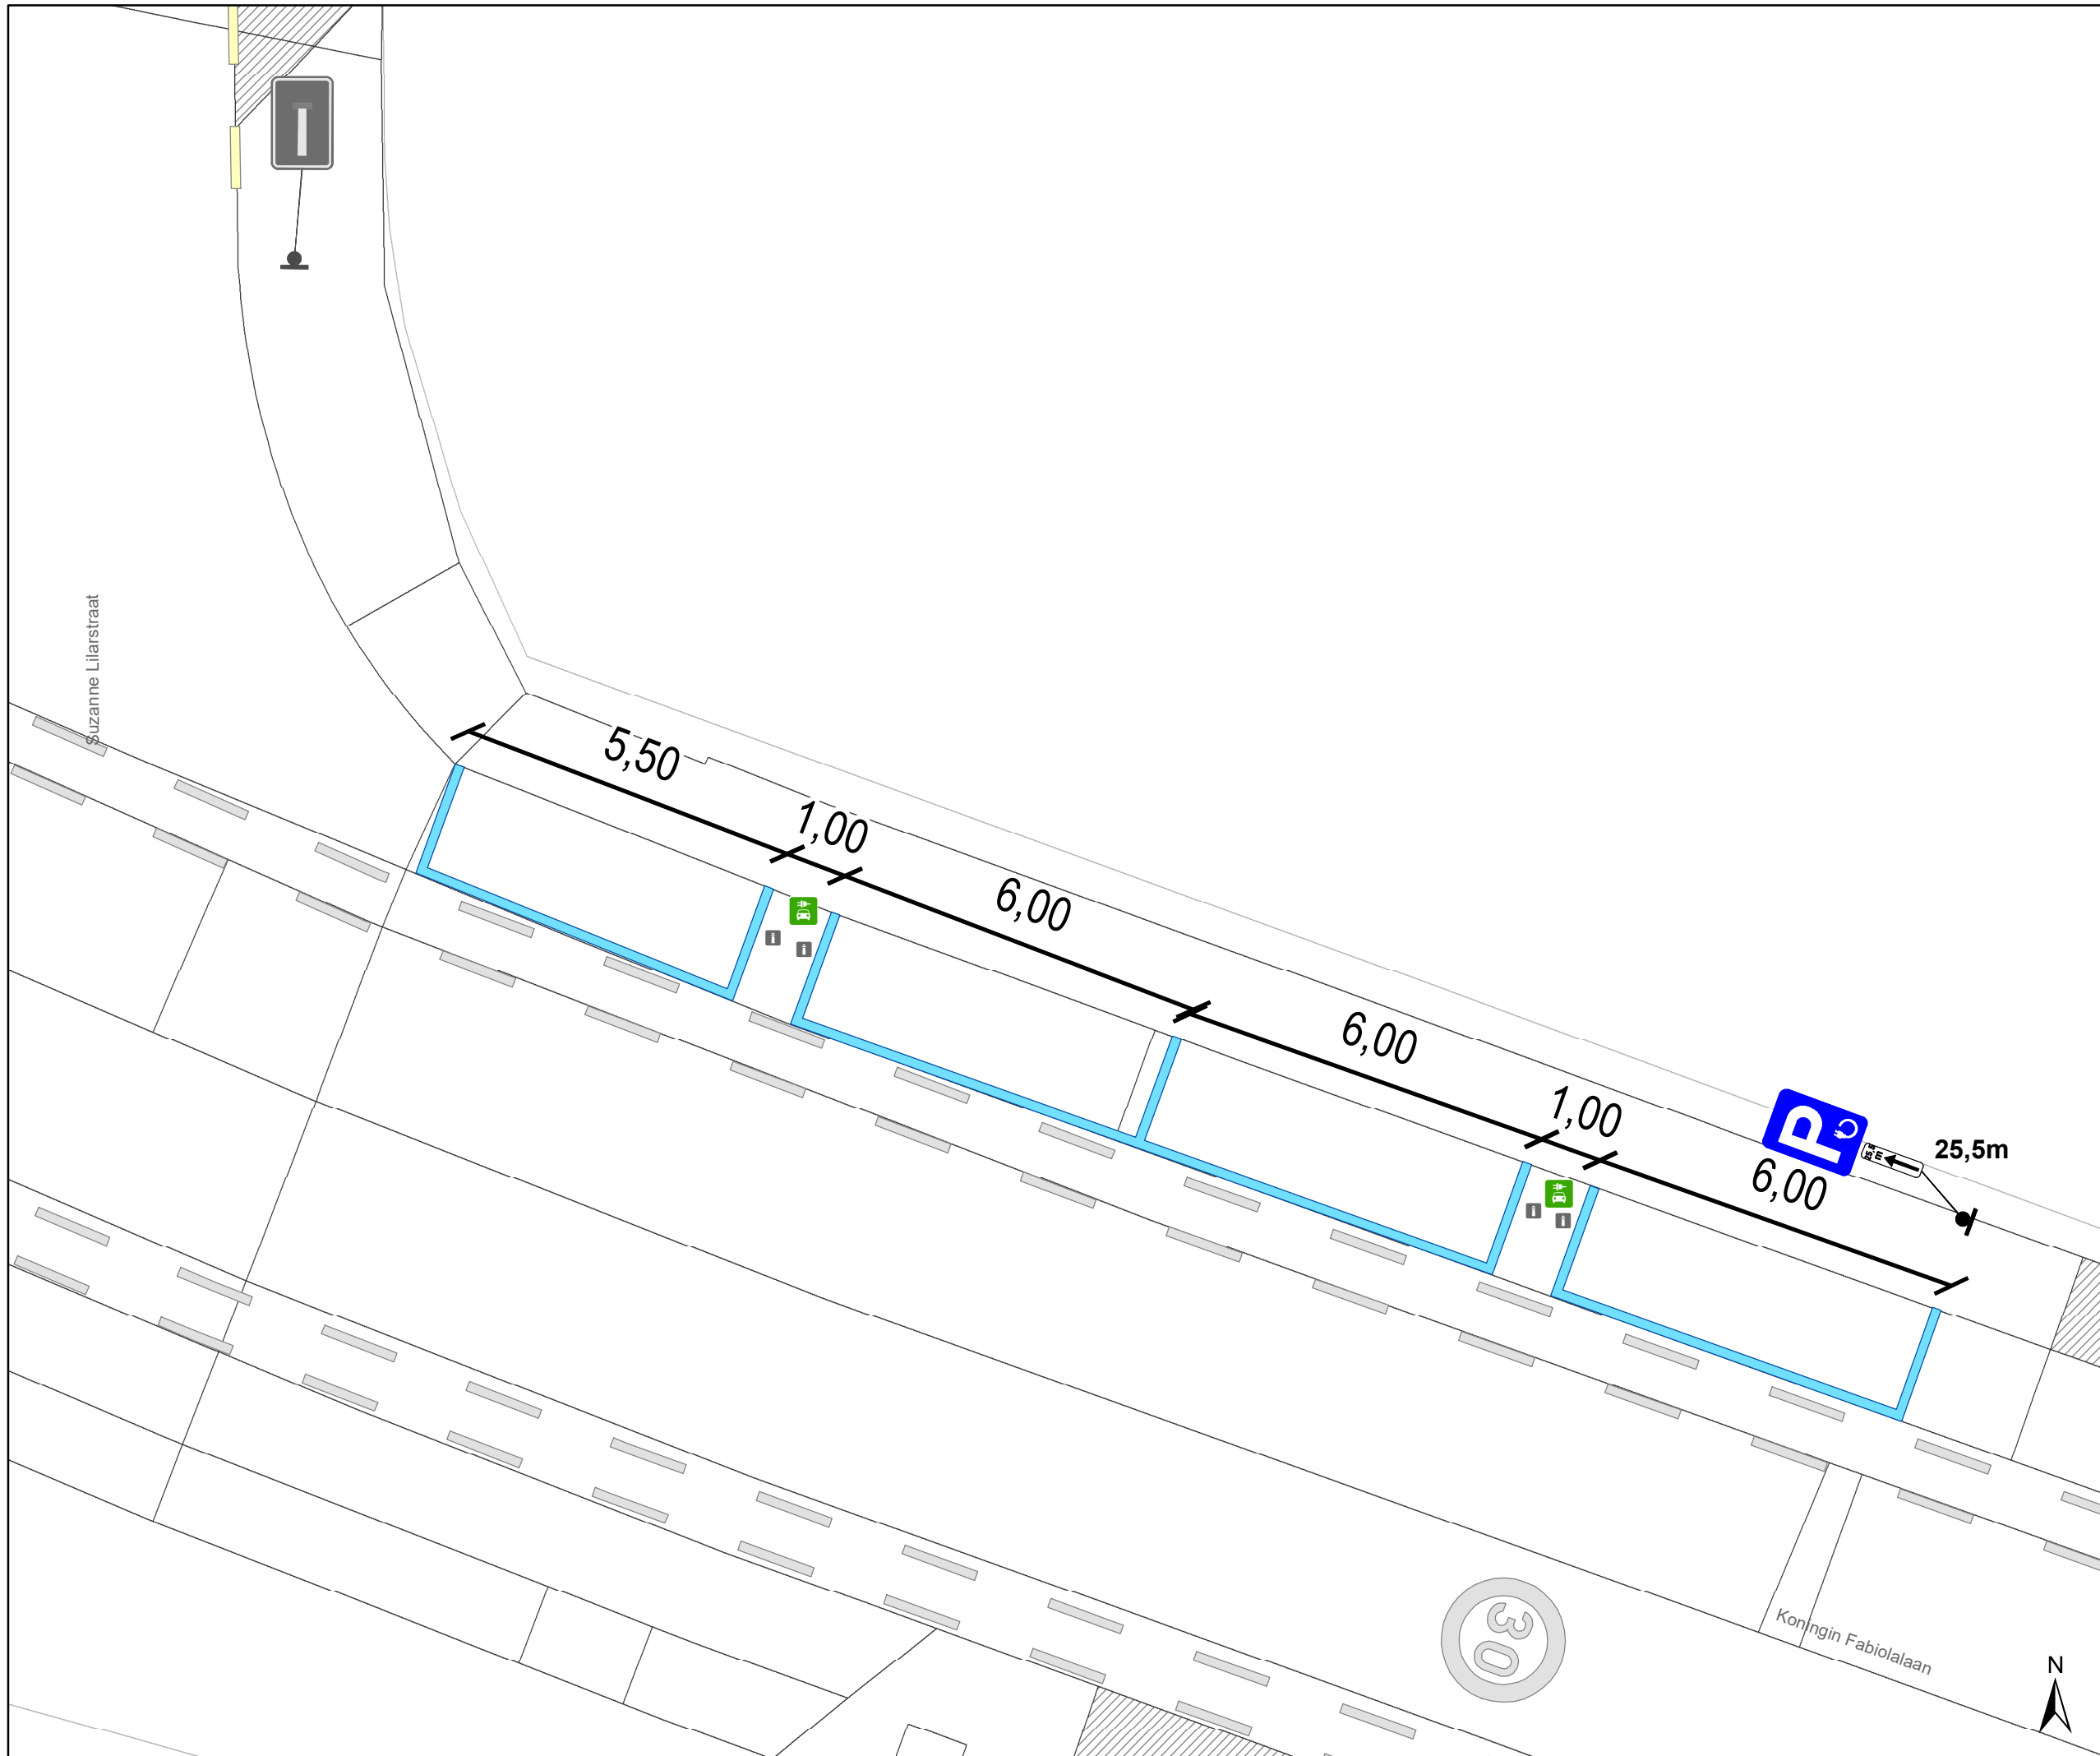

**gent:** Mobiliteitsbedrijf stad Gent  
Verkeerstechnische taken

**Koningin Fabiolalaan  
2EV + 2EV**

Dossinummer P-455016

DATUM	SCHAAL	PLAN	P.FORMAAT
9/10/2024	1/100	1/1	A3