


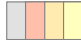


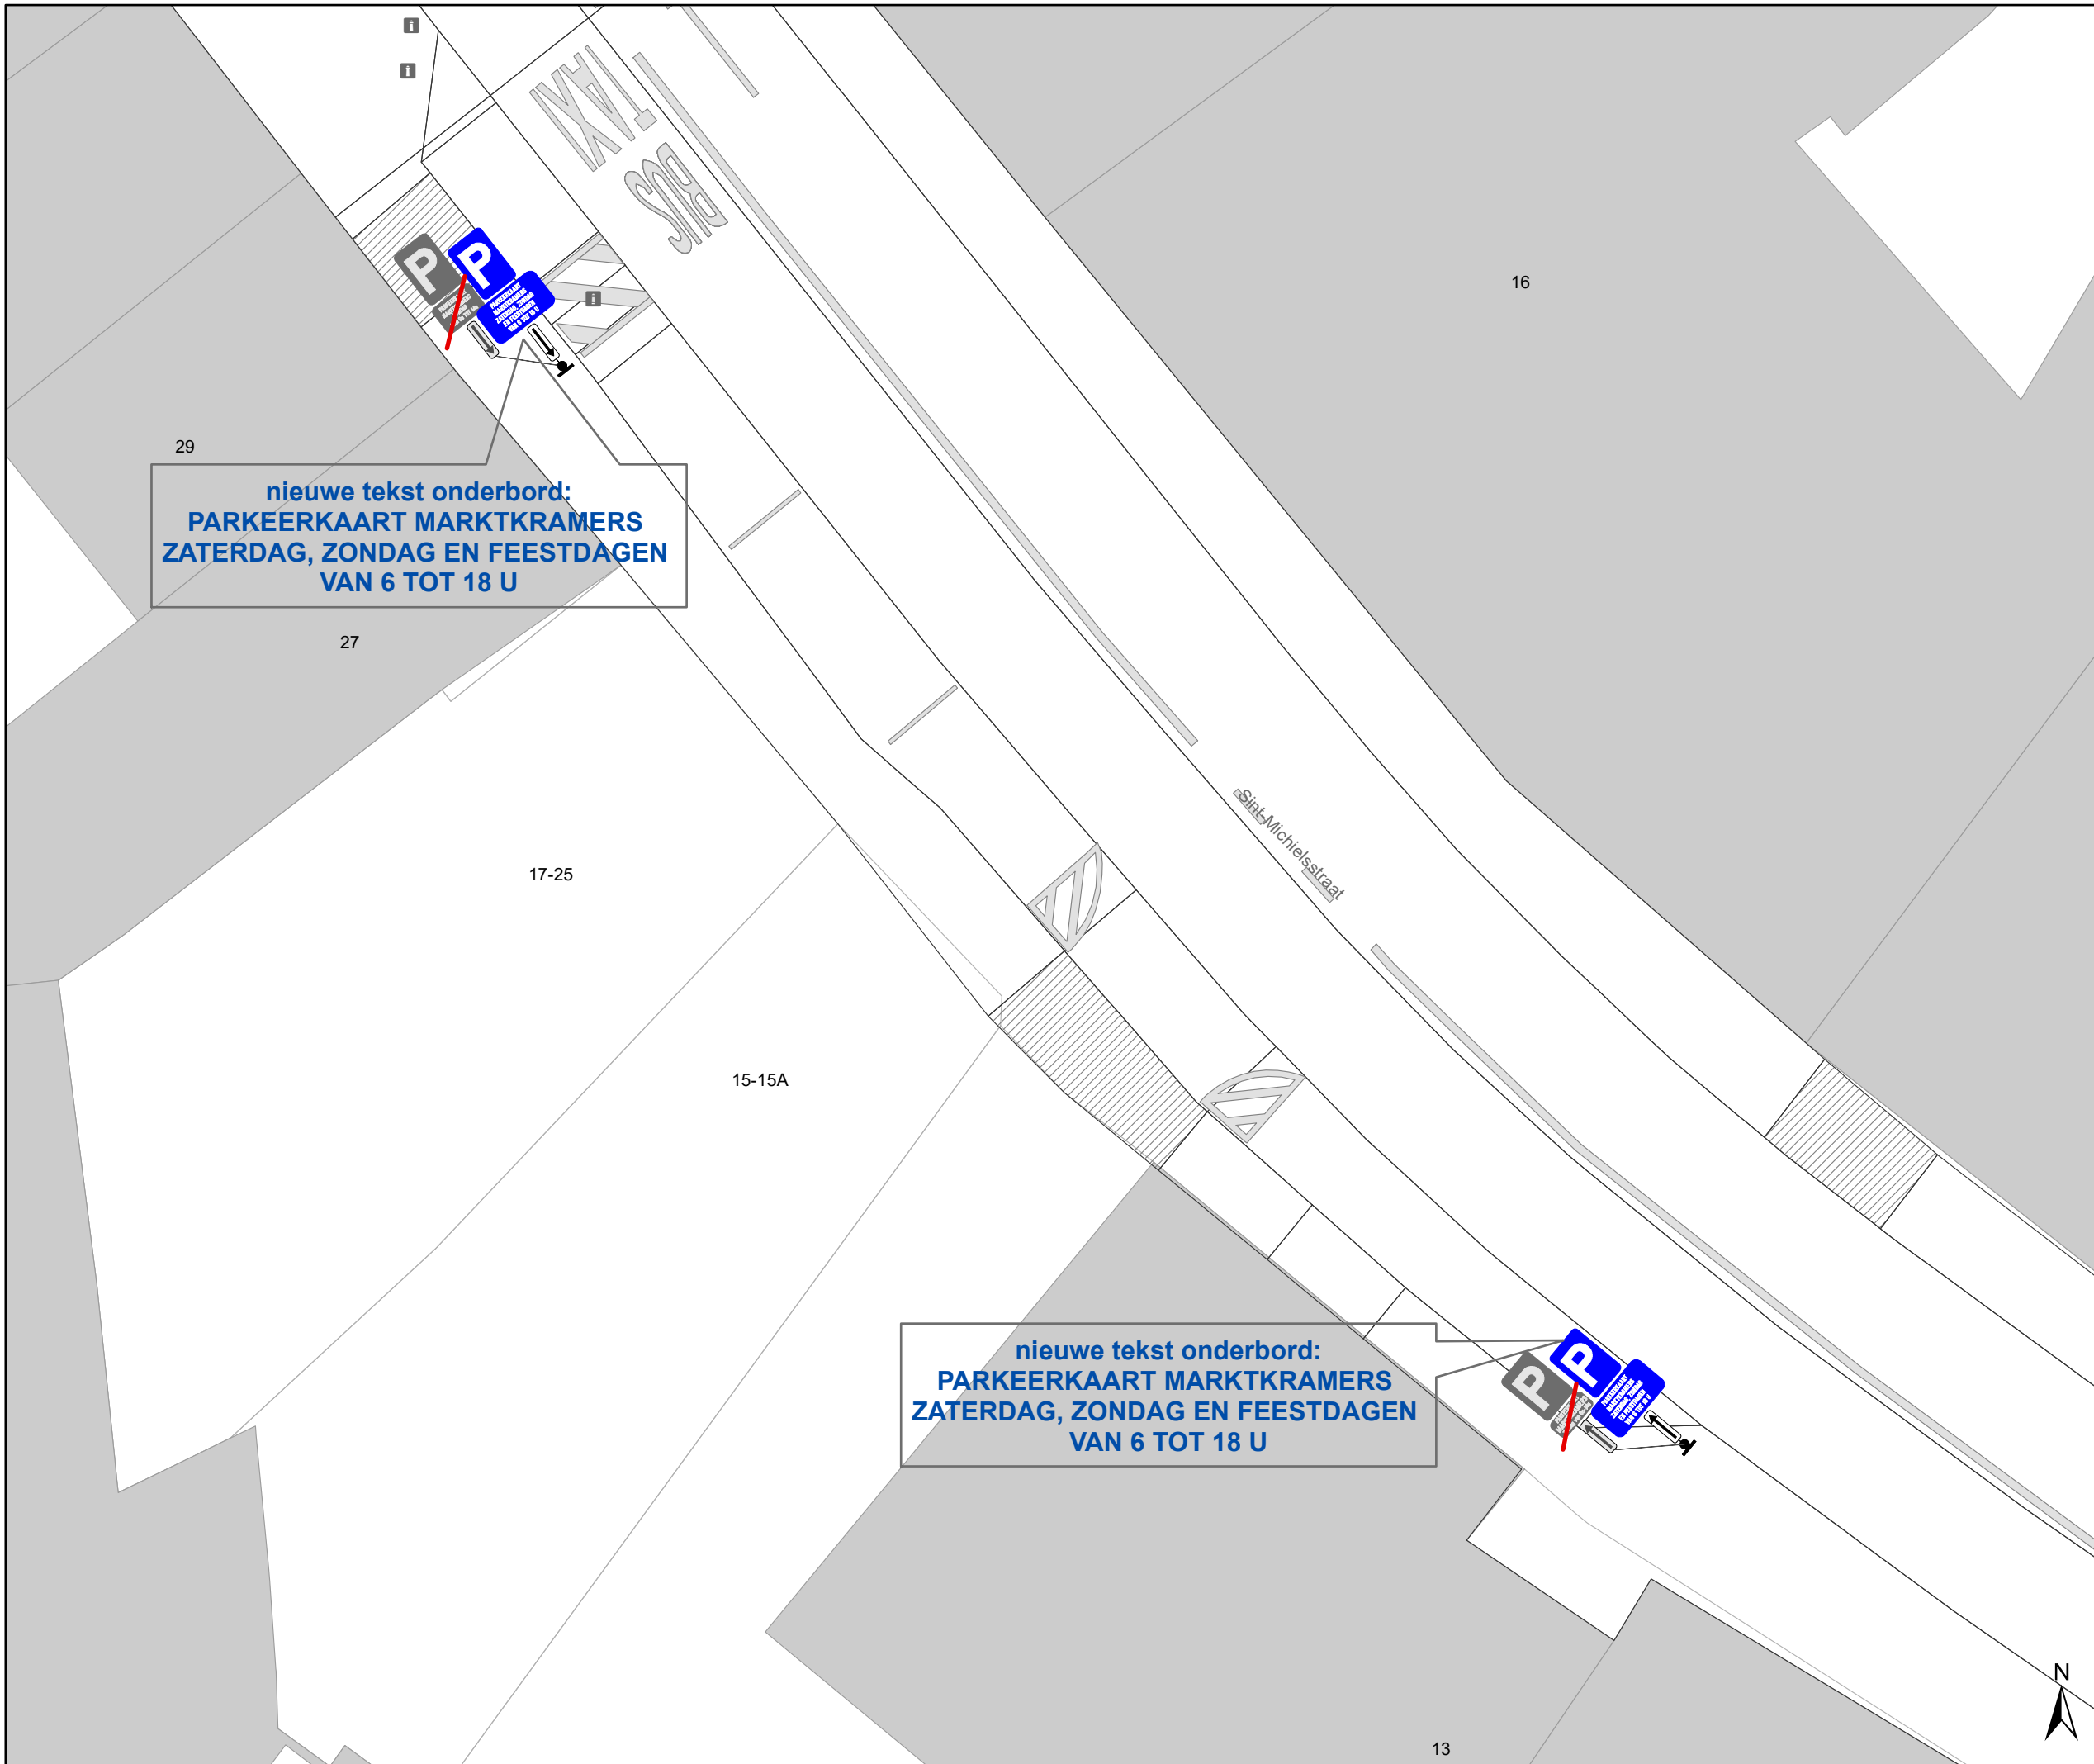


Legende

-  Bestaande verkeersborden
-  **Geplande verkeersborden**
-  Te verwijderen verkeersborden
-  Bestaande wegmarkeringen
-  Geplande wegmarkeringen
-  Bestaand paaltje



nieuwe tekst onderbord:
PARKEERKAART MARKTKRAMERS
ZATERDAG, ZONDAG EN FEESTDAGEN
VAN 6 TOT 18 U

nieuwe tekst onderbord:
PARKEERKAART MARKTKRAMERS
ZATERDAG, ZONDAG EN FEESTDAGEN
VAN 6 TOT 18 U



gent: Mobiliteitsbedrijf stad Gent
 Verkeerstechnische taken

Sint-Michielsstraat 23
Parkeerplaatsen
marktkramers

Dossiernummer P-626015

DATUM	SCHAAL	PLAN	P FORMAAT
8/10/2024	1/150	1/1	A3

