






Legende




-  Bestaande verkeersborden
-  Geplande verkeersborden
-  Bestaande wegmarkeringen
-  Geplande wegmarkeringen
-  Te verwijderen wegmarkeringen


  **Te verwijderen verkeersborden = Af te dekken borden**

Straatmeubilair

-  Te verwijderen paaltje
-  Bestaand paaltje

Overige

-  Ander gepland dossier (in voorbereiding bij MOBBED)
-  Ander gepland dossier (ter uitvoering bij DWBW)
-  Hoort ook bij dit dossier

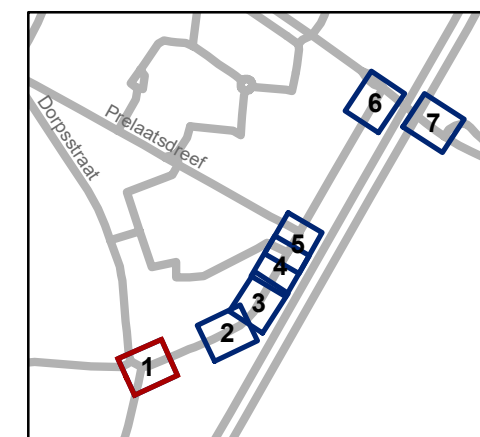


gent: Mobiliteitsbedrijf stad Gent
Verkeerstechnische taken

Joachim Schayckstraat Tijdelijke ophef

Dossiernummer P-637856

DATUM	SCHAAL	PLAN	P.FORMAAT
11/10/2024	1/200	1/7	A3

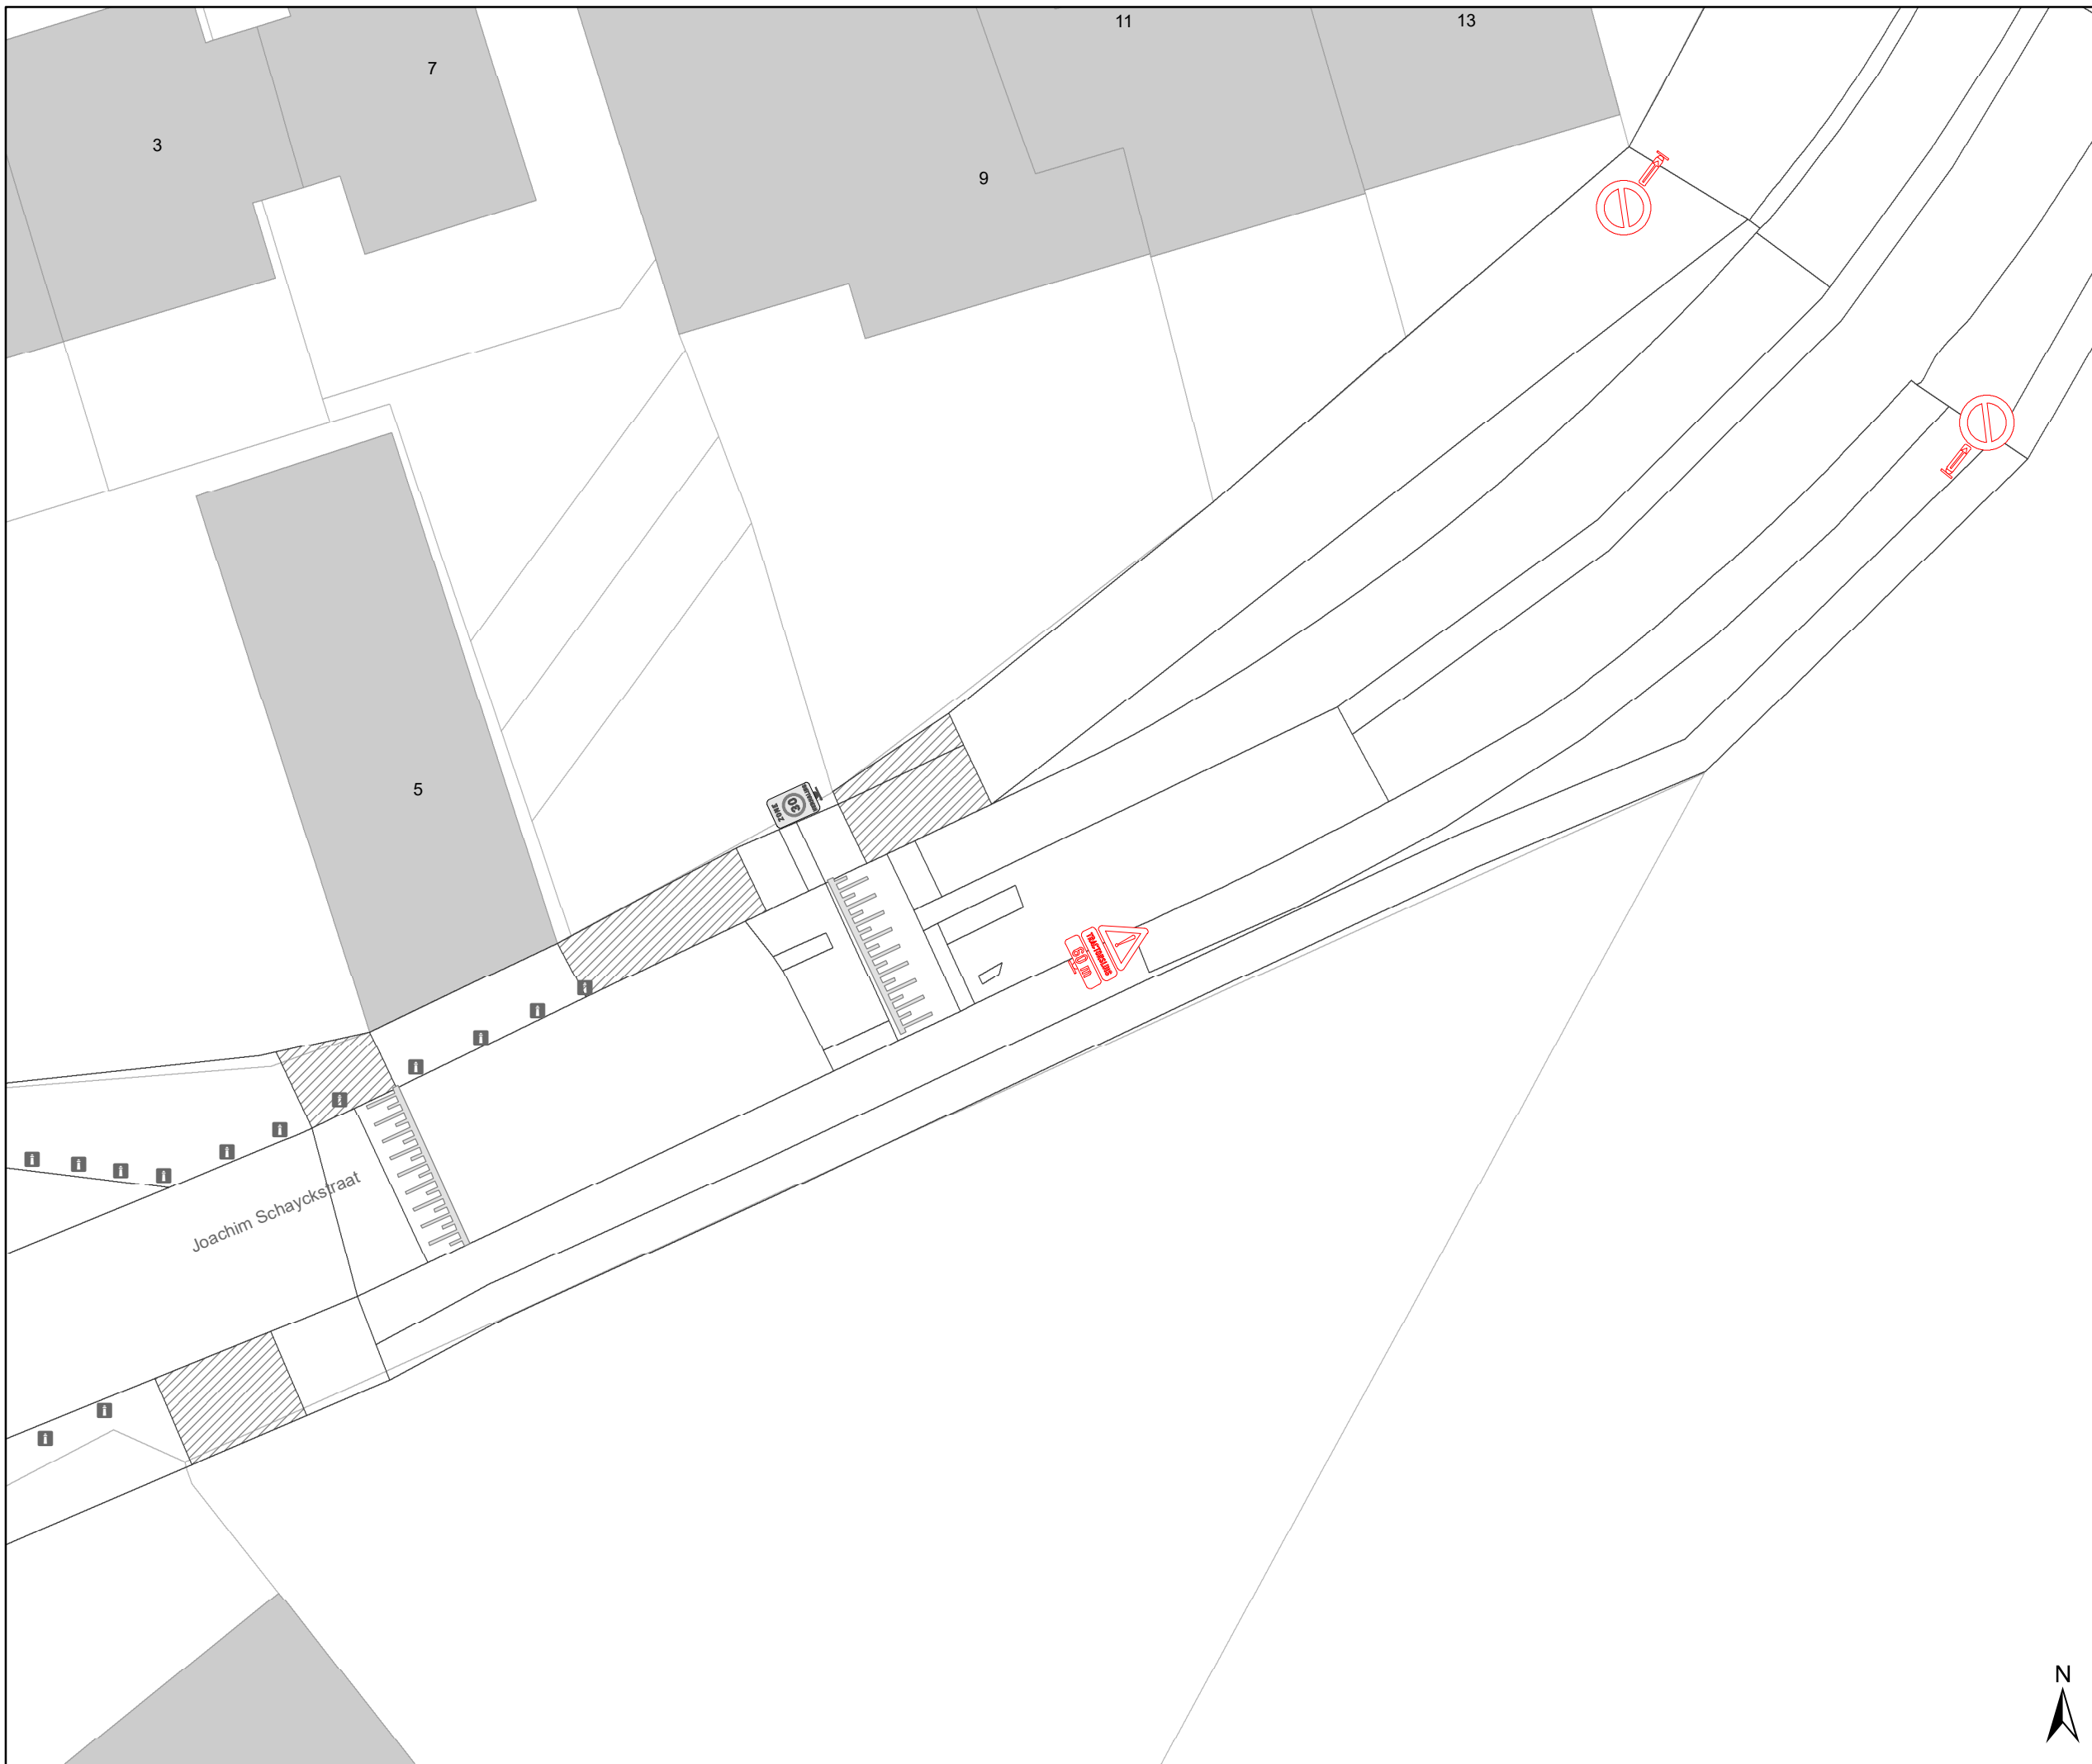



Legende




-  Bestaande verkeersborden
-  Geplande verkeersborden
-  Bestaande wegmarkeringen
-  Geplande wegmarkeringen
-  Te verwijderen wegmarkeringen


 **Te verwijderen verkeersborden = Af te dekken borden**

Straatmeubilair

-  Te verwijderen paaltje
-  Bestaand paaltje

Overige

-  Ander gepland dossier (in voorbereiding bij MOBBD)
-  Ander gepland dossier (ter uitvoering bij DWBW)
-  Hoort ook bij dit dossier

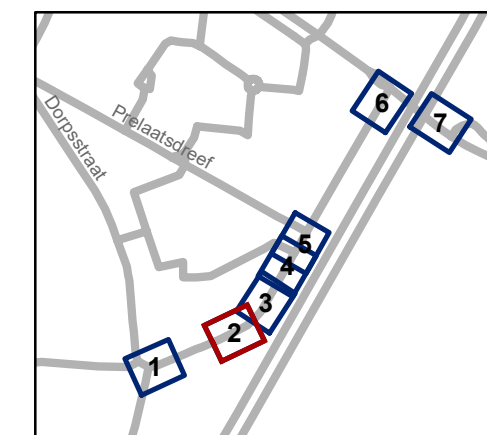


gent: Mobiliteitsbedrijf stad Gent
Verkeerstechnische taken

Joachim Schayckstraat
Tijdelijke ophef






Dossinummer P-637856

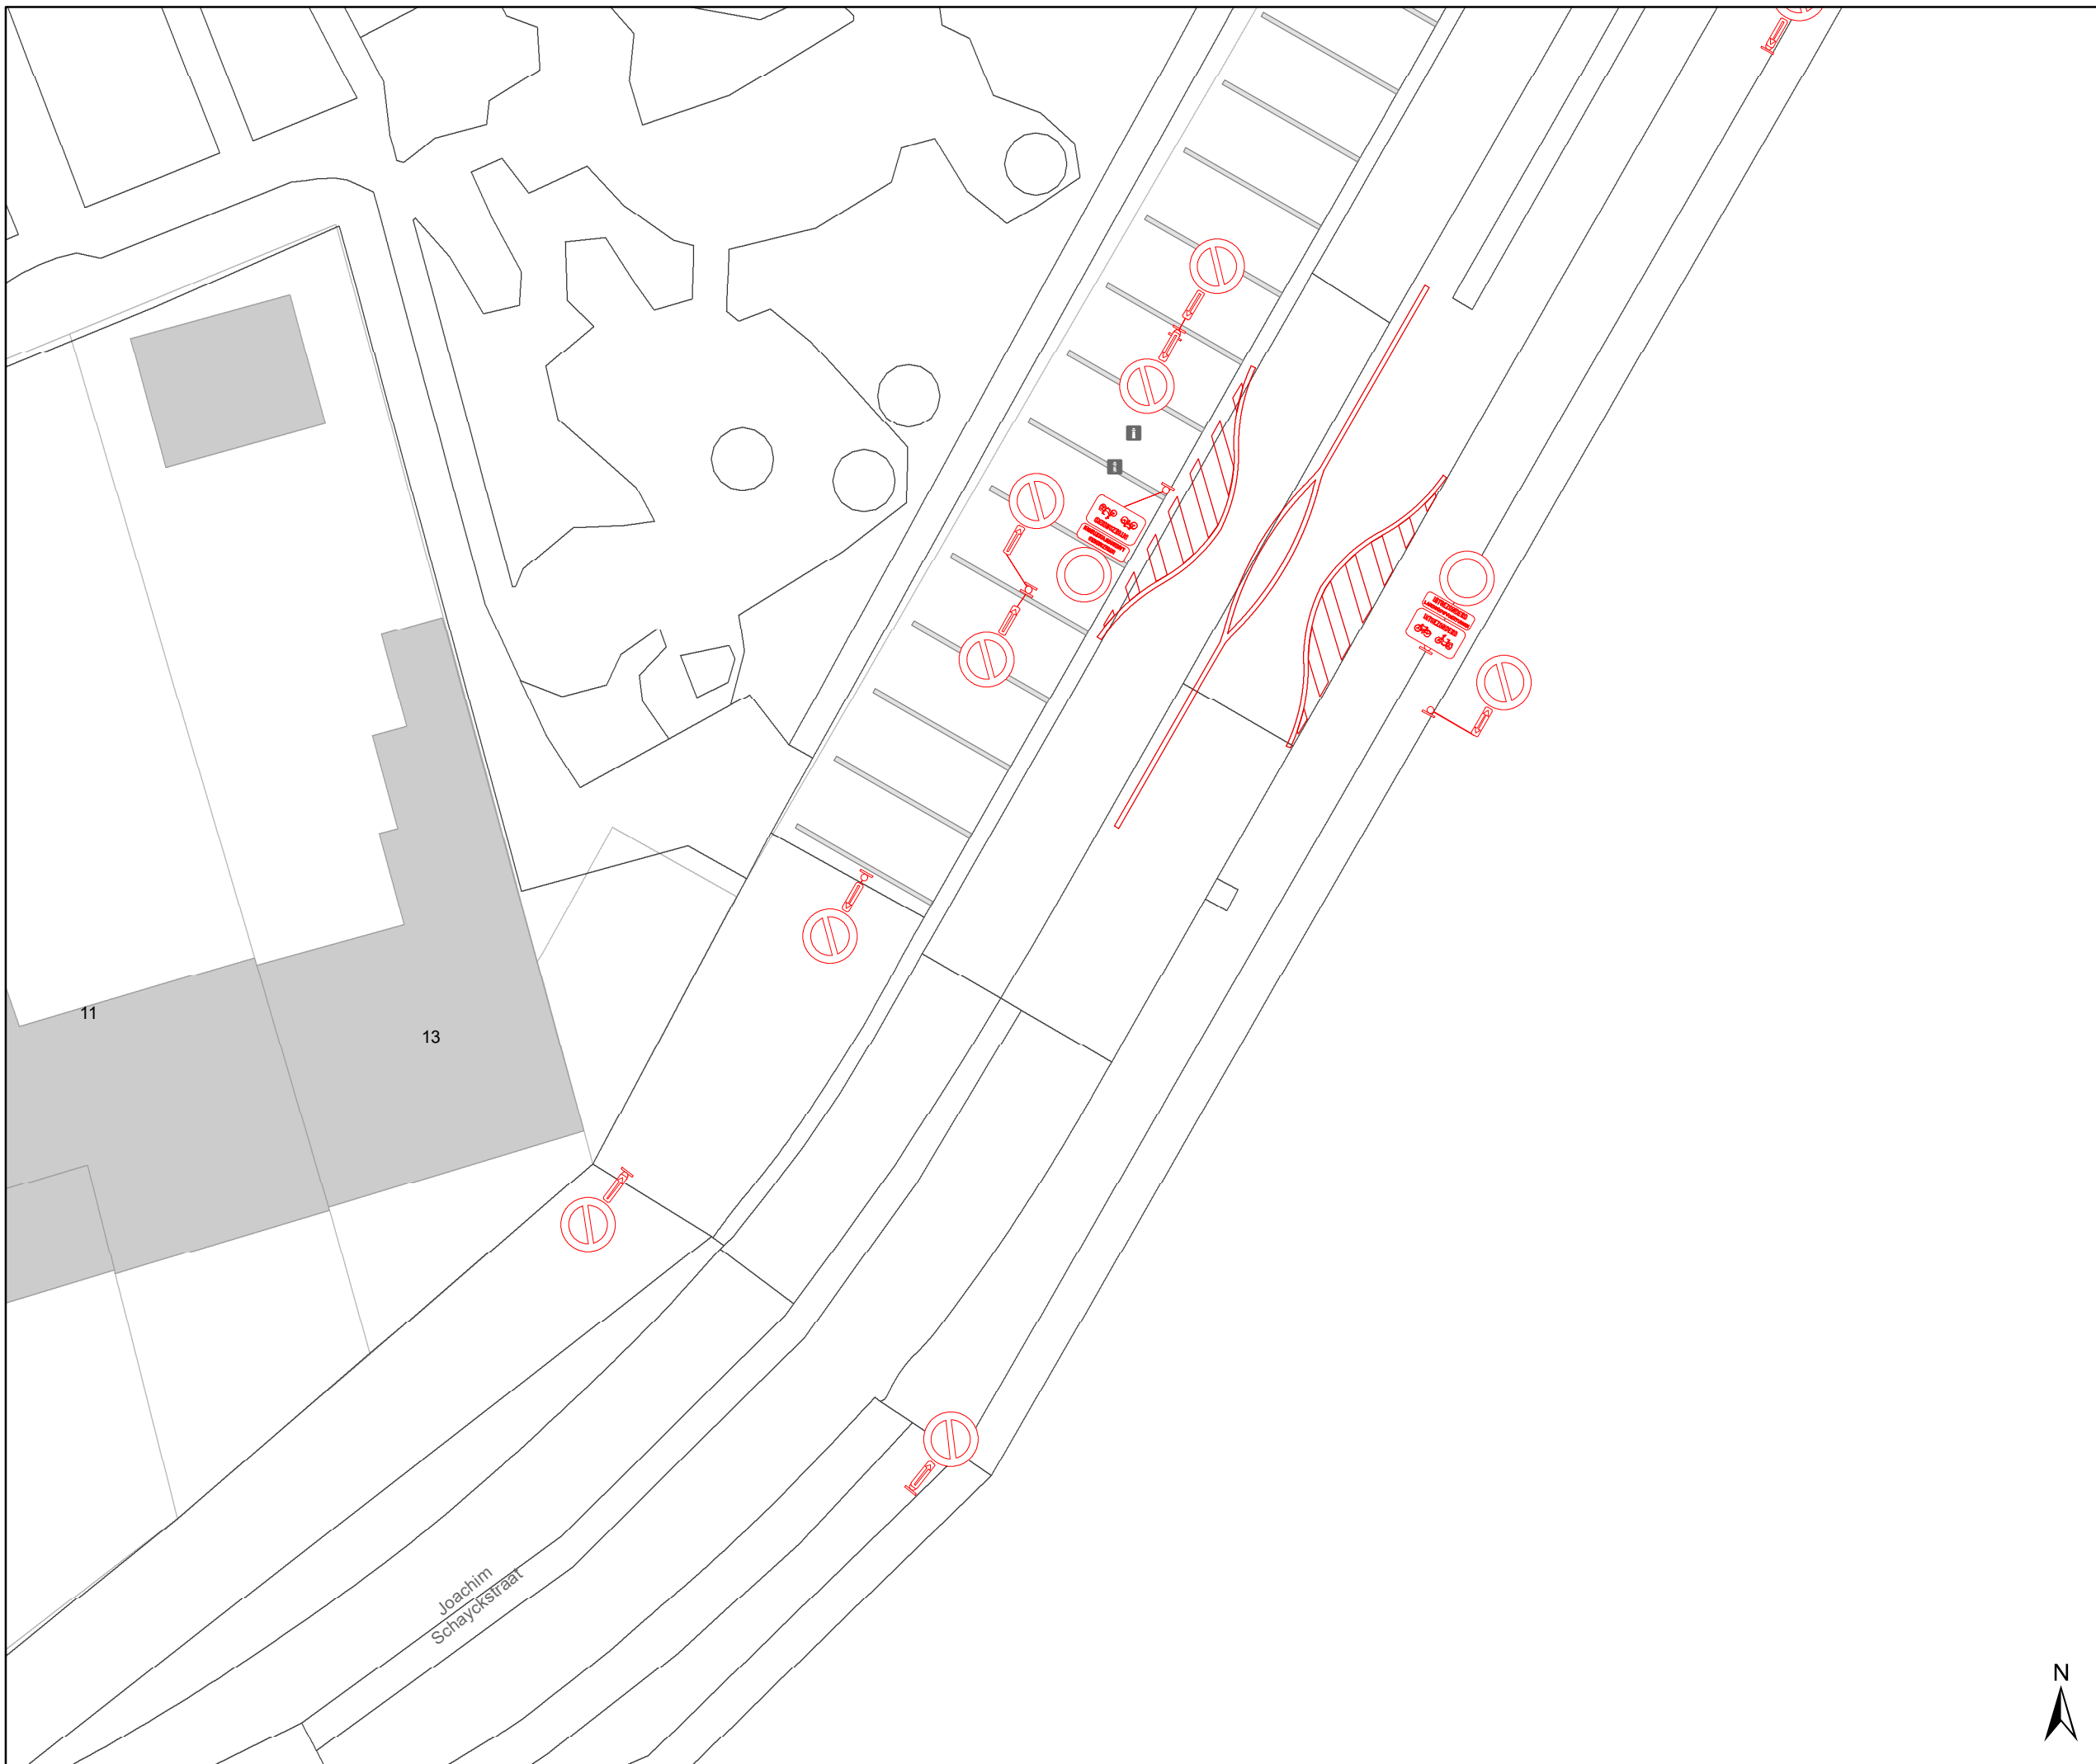DATUM	SCHAAL	PLAN	P.FORMAAT
11/10/2024	1/200	2/7	A3







Legende




-  Bestaande verkeersborden
-  Geplande verkeersborden
-  Bestaande wegmarkeringen
-  Geplande wegmarkeringen
-  Te verwijderen wegmarkeringen


 **Te verwijderen verkeersborden = Af te dekken borden**

Straatmeubilair

-  Te verwijderen paaltje
-  Bestaand paaltje

Overige

-  Ander gepland dossier (in voorbereiding bij MOBBER)
-  Ander gepland dossier (ter uitvoering bij DWBW)
-  Hoort ook bij dit dossier

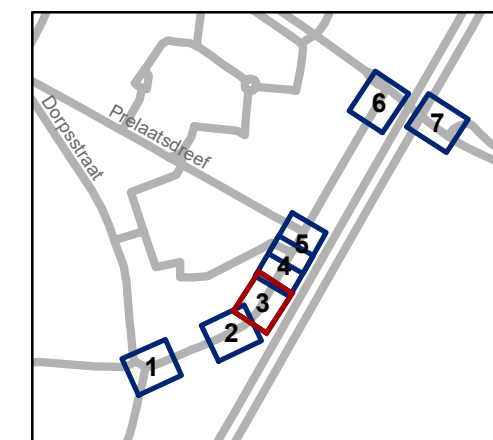


gent: Mobiliteitsbedrijf stad Gent
Verkeerstechnische taken

Joachim Schayckstraat Tijdelijke ophef




Dossienummer P-637856

DATUM	SCHAAL	PLAN	P.FORMAAT
11/10/2024	1/200	3/7	A3

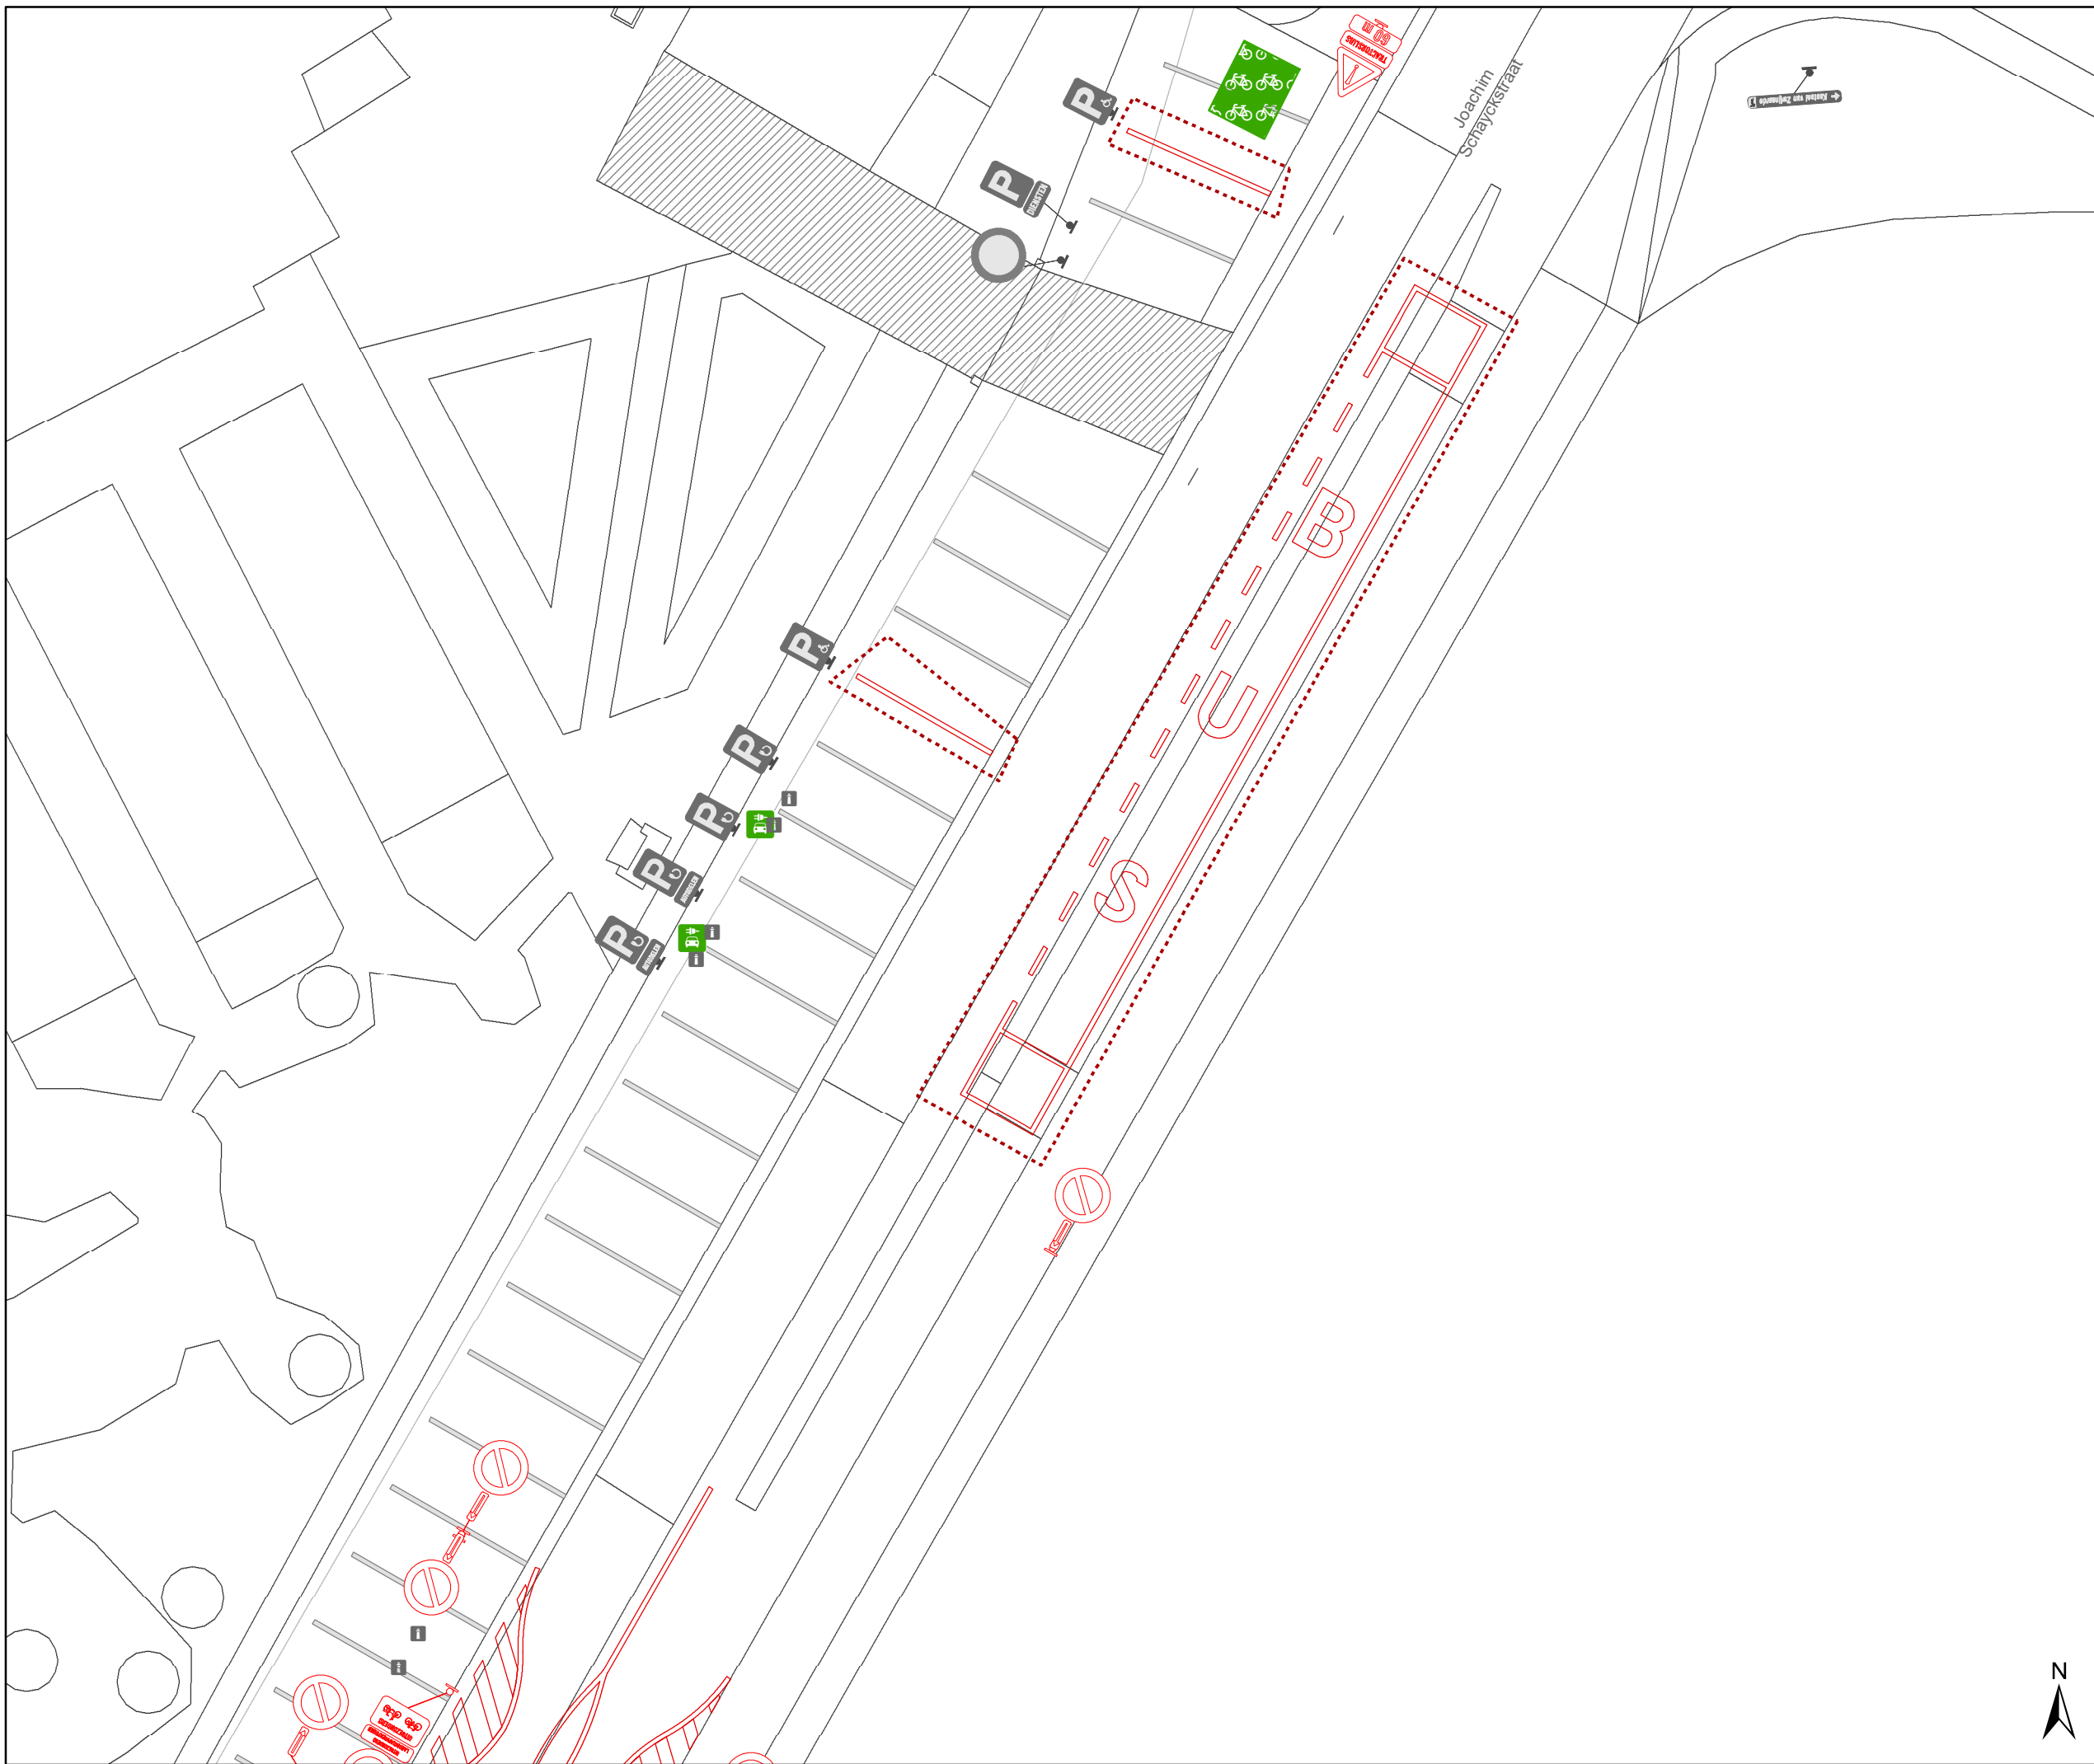





Legende




-  Bestaande verkeersborden
-  Geplande verkeersborden
-  Bestaande wegmarkeringen
-  Geplande wegmarkeringen
-  Te verwijderen wegmarkeringen


 **Te verwijderen verkeersborden = Af te dekken borden**

Straatmeubilair

-  Te verwijderen paaltje
-  Bestaand paaltje

Overige

-  Ander gepland dossier (in voorbereiding bij MOBBD)
-  Ander gepland dossier (ter uitvoering bij DWBW)
-  Hoort ook bij dit dossier

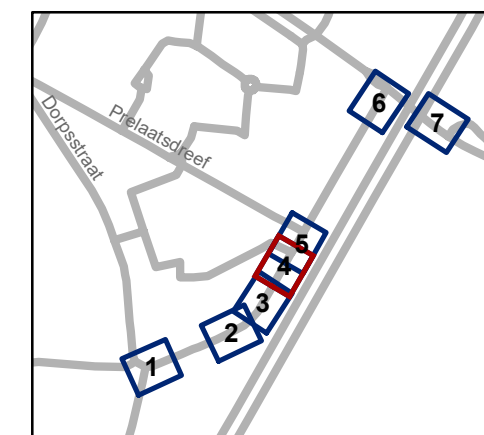

gent: Mobiliteitsbedrijf stad Gent
Verkeerstechnische taken

Joachim Schayckstraat Tijdelijke ophef

Dossienummer P-637856

DATUM	SCHAAL	PLAN	P.FORMAAT
11/10/2024	1/200	4/7	A3







Legende




-  Bestaande verkeersborden
-  Geplande verkeersborden
-  Bestaande wegmarkeringen
-  Geplande wegmarkeringen
-  Te verwijderen wegmarkeringen


 **Te verwijderen verkeersborden = Af te dekken borden**

Straatmeubilair

-  Te verwijderen paaltje
-  Bestaand paaltje

Overige

-  Ander gepland dossier (in voorbereiding bij MOBBERD)
-  Ander gepland dossier (ter uitvoering bij DWBW)
-  Hoort ook bij dit dossier

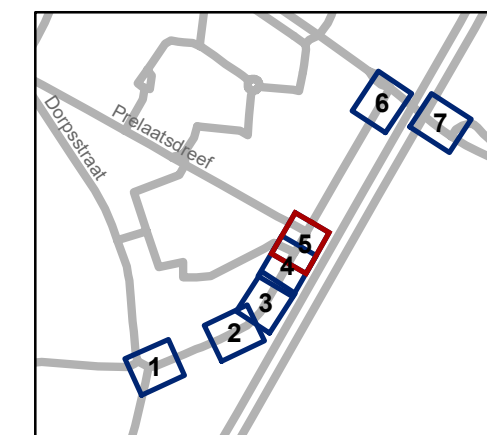


gent: Mobiliteitsbedrijf stad Gent
Verkeerstechnische taken

Joachim Schayckstraat Tijdelijke ophef






Dossinummer P-637856

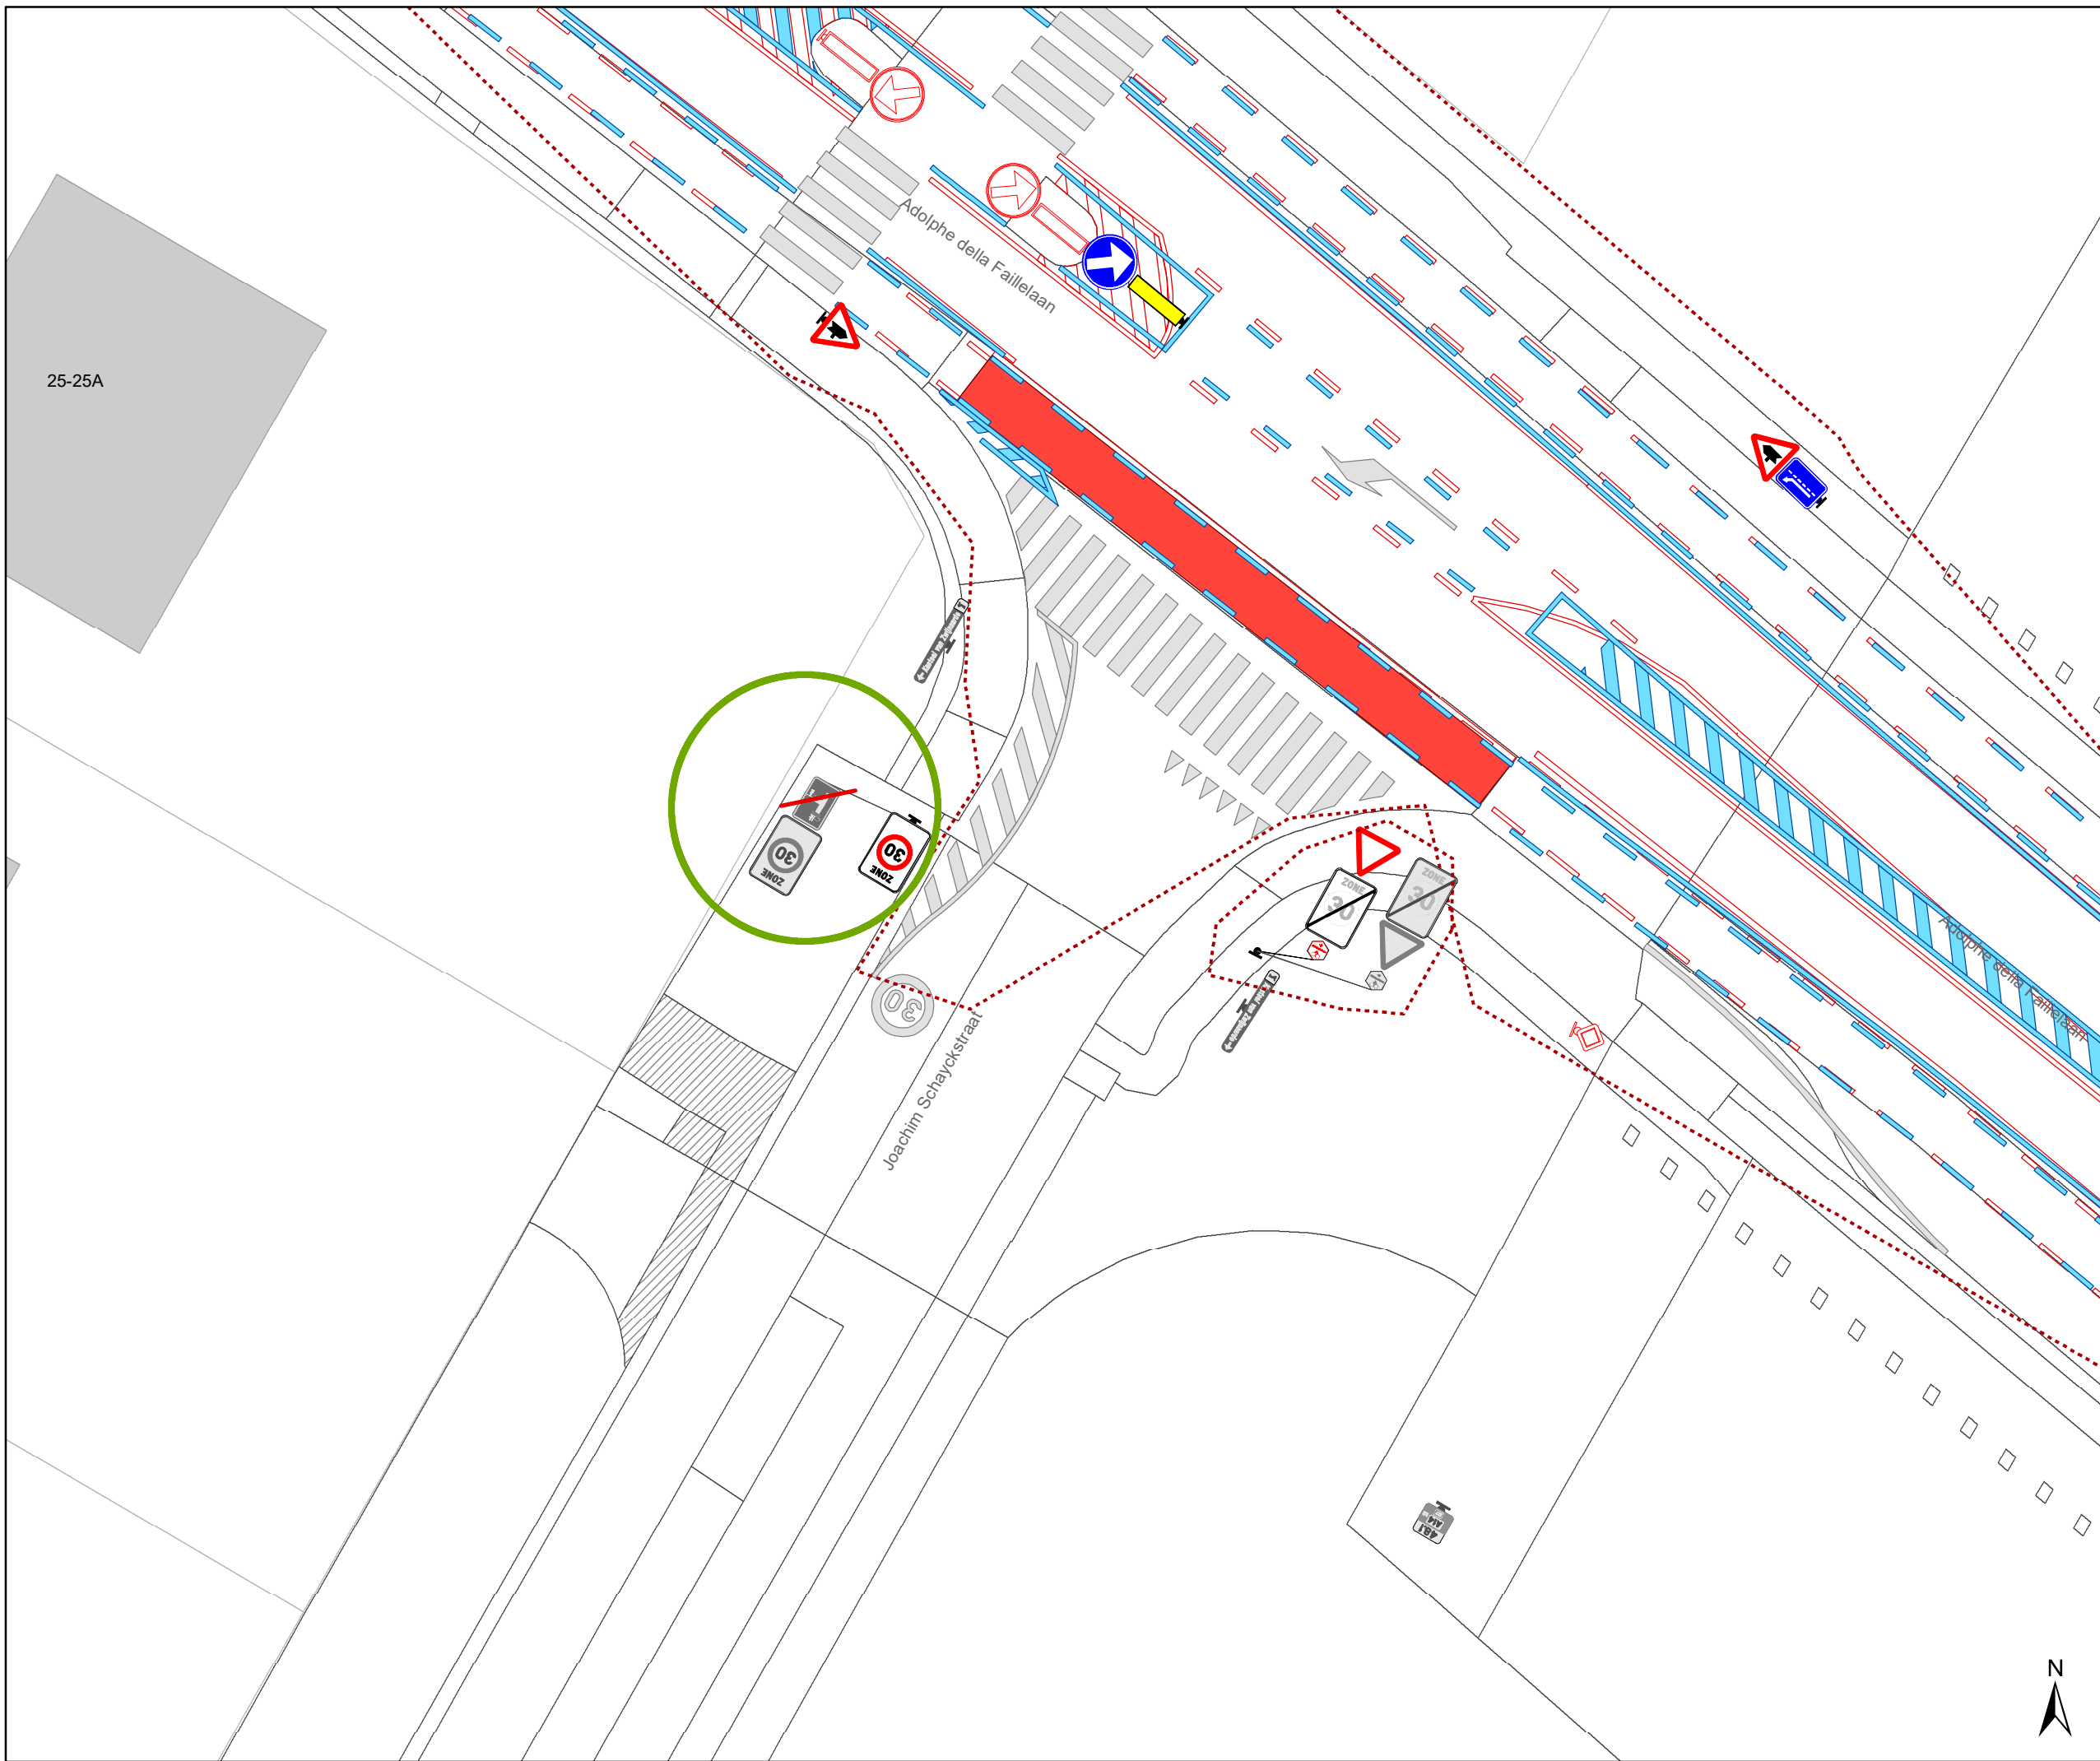DATUM	SCHAAL	PLAN	P FORMAAT
11/10/2024	1/200	5/7	A3







Legende




-  Bestaande verkeersborden
-  Geplande verkeersborden
-  Bestaande wegmarkeringen
-  Geplande wegmarkeringen
-  Te verwijderen wegmarkeringen


 **Te verwijderen verkeersborden = Af te dekken borden**

Straatmeubilair

-  Te verwijderen paaltje
-  Bestaand paaltje

Overige

-  Ander gepland dossier (in voorbereiding bij MOBBER)
-  Ander gepland dossier (ter uitvoering bij DWBW)
-  Hoort ook bij dit dossier

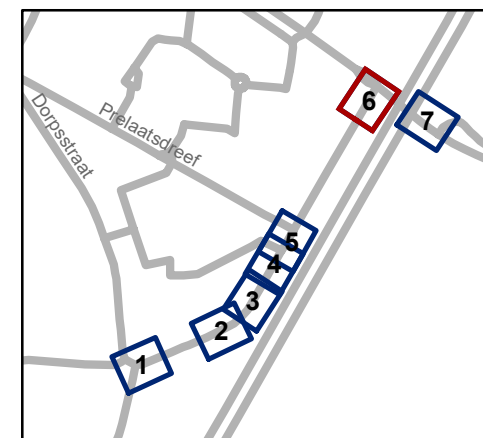


gent: Mobiliteitsbedrijf stad Gent
Verkeerstechnische taken


Joachim Schayckstraat Tijdelijke ophef

Dossiernummer P-637856

DATUM	SCHAAL	PLAN	P.FORMAAT
11/10/2024	1/200	6/7	A3

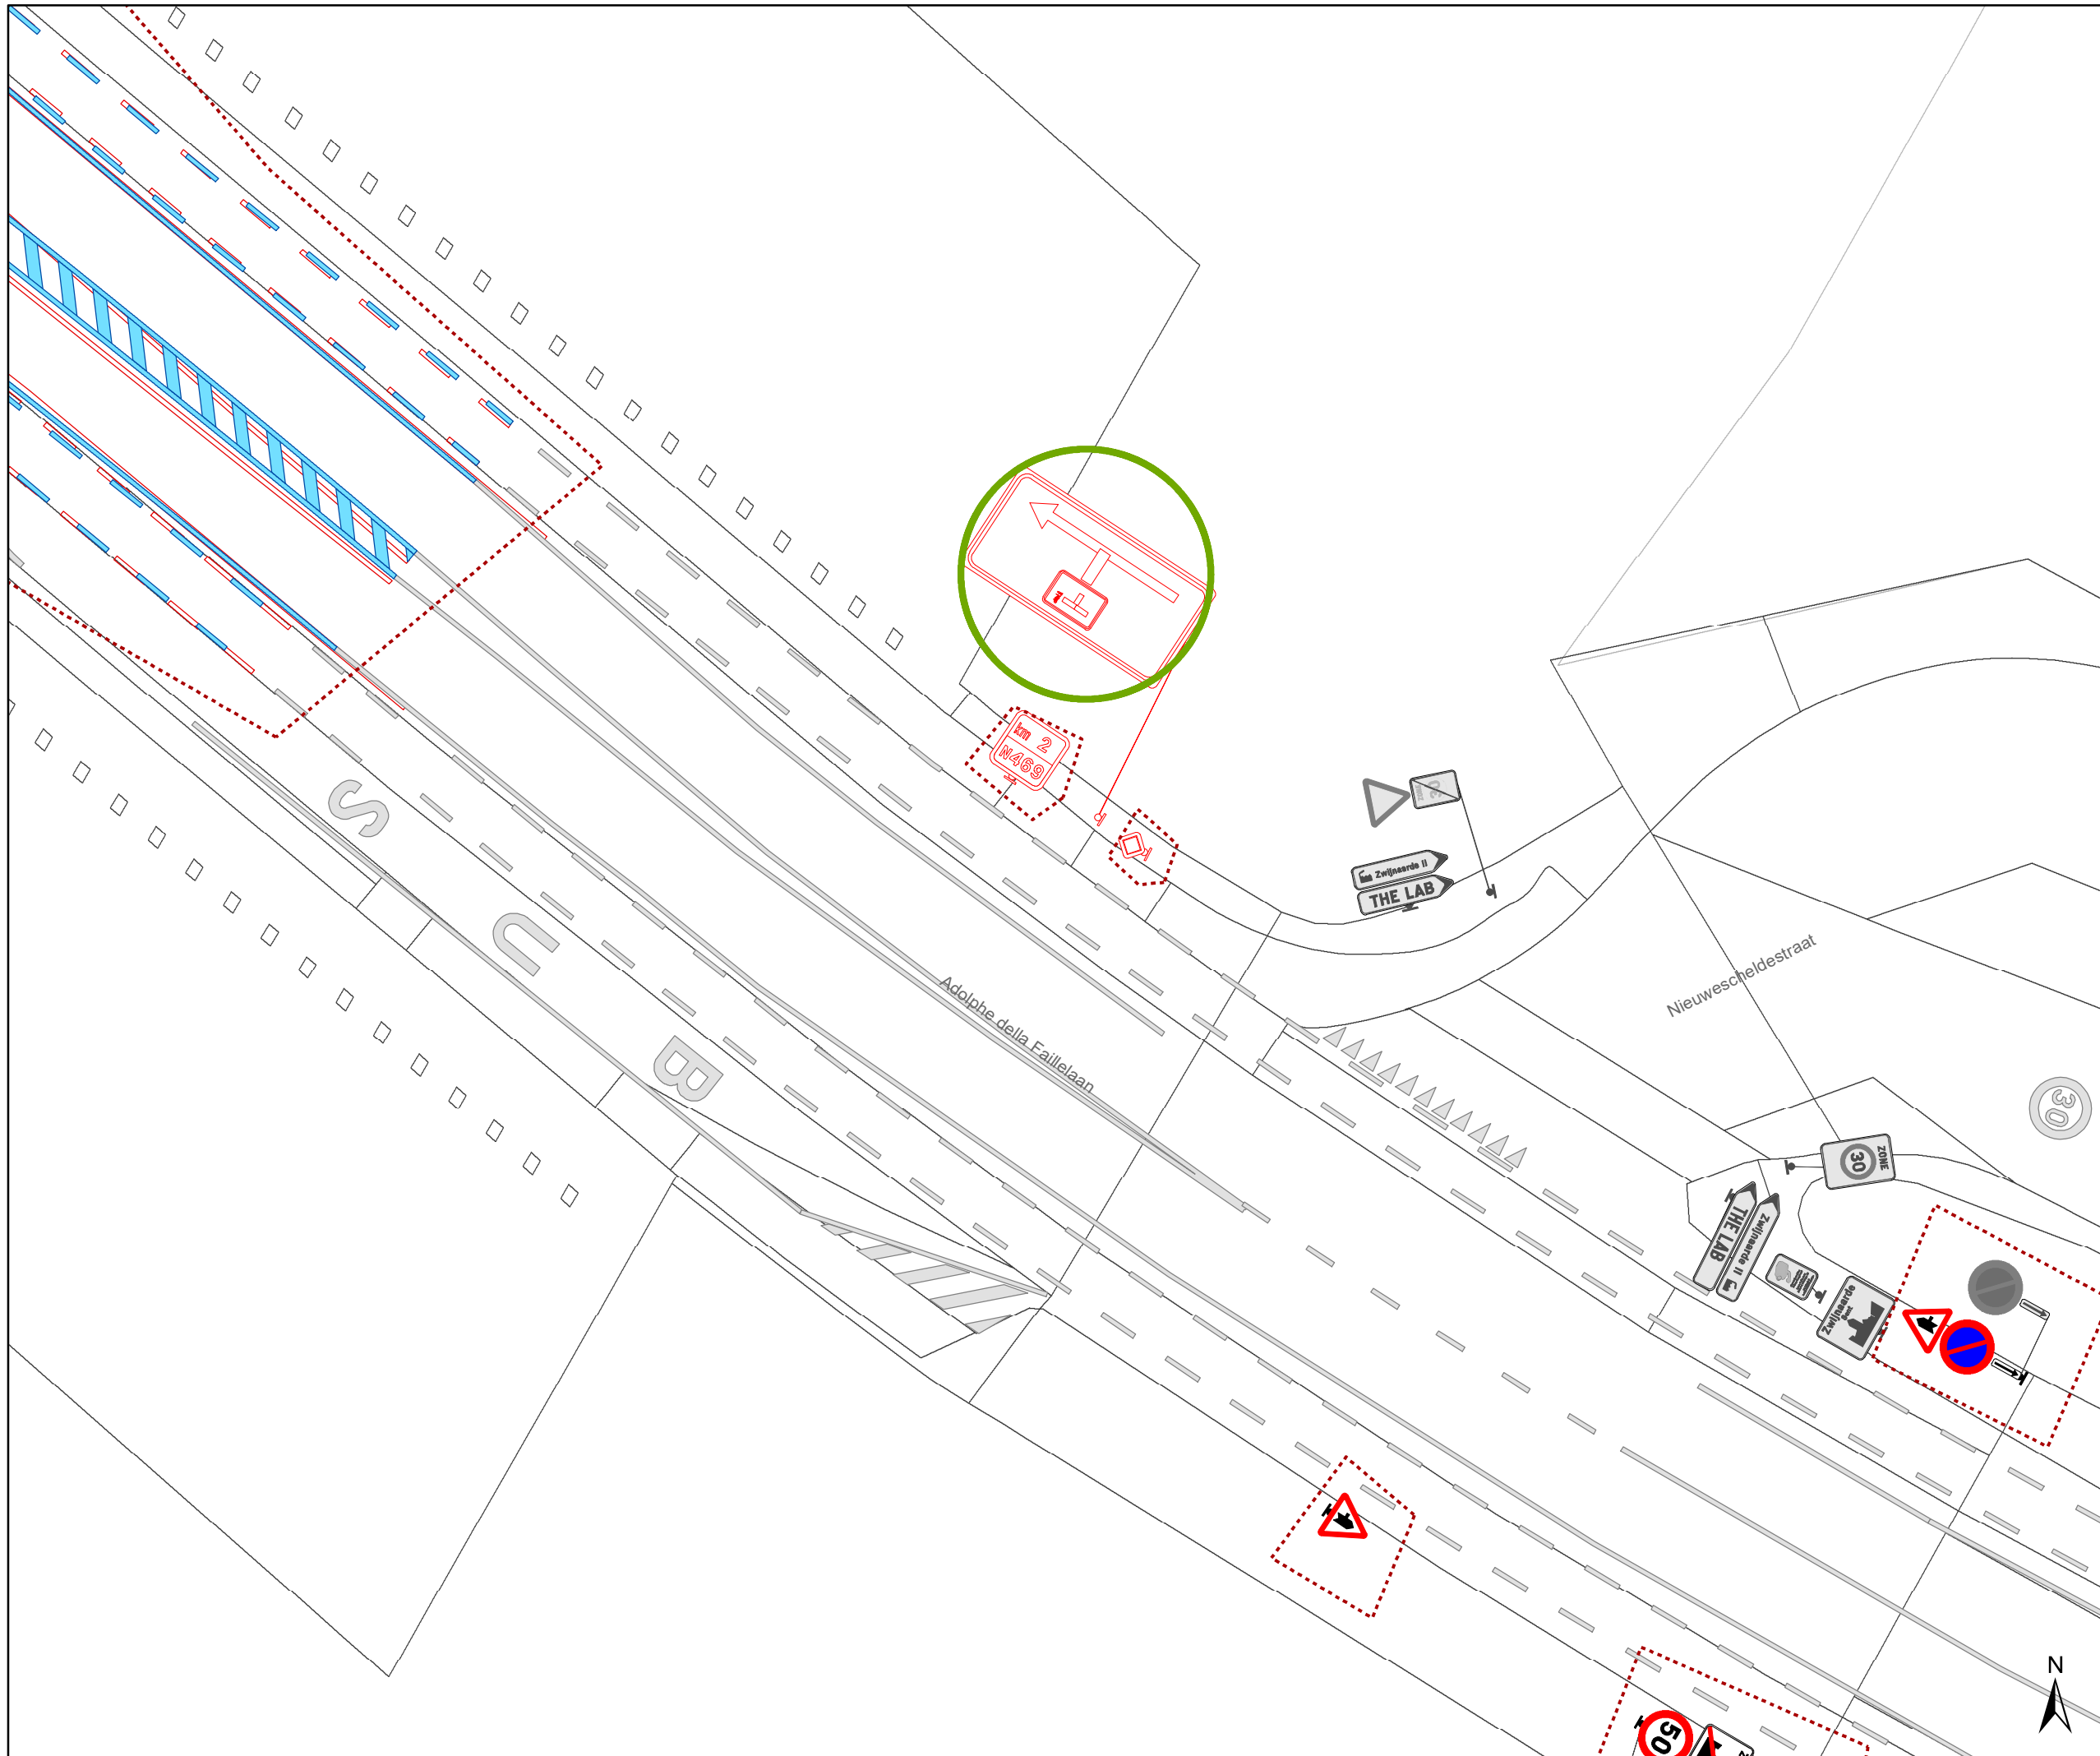

- ### Legende
- Bestaande verkeersborden
 - Geplande verkeersborden
 - Bestaande wegmarkeringen
 - Geplande wegmarkeringen
 - Te verwijderen wegmarkeringen
-
- Te verwijderen verkeersborden = Af te dekken borden
- ### Straatmeubilair
- Te verwijderen paaltje
 - Bestaand paaltje
- ### Overige
- Ander gepland dossier (in voorbereiding bij MOBBED)
 - Ander gepland dossier (ter uitvoering bij DWBW)
 - Hoort ook bij dit dossier

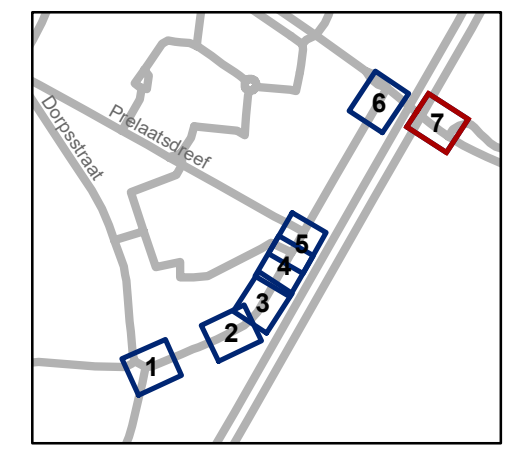

gent: Mobiliteitsbedrijf stad Gent
Verkeerstechnische taken

Joachim Schayckstraat
Tijdelijke ophef

Dossiernummer P-637856

DATUM	SCHAAL	PLAN	P.FORMAAT
11/10/2024	1/200	7/7	A3