


Legende

-  Bestaande verkeersborden
-  Geplande verkeersborden
-  Te verwijderen verkeersborden
-  Bestaande wegmarkeringen
-  Geplande wegmarkeringen
-  Te verwijderen wegmarkeringen
-  Gepland paaltje (plooi-baken)

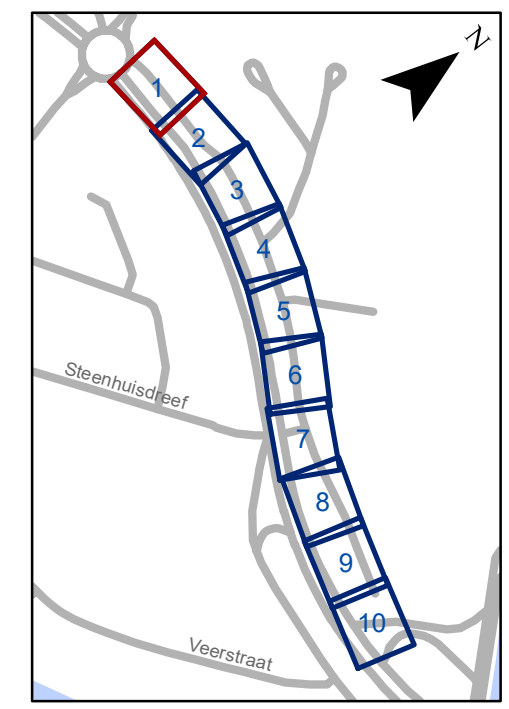


gent: Mobiliteitsbedrijf stad Gent
Verkeerstechnische taken

Koninginnelaan doorsteek afsluiten


Dossiernummer P-237910

DATUM	SCHAAL	PLAN	P.FORMAAT
15/05/2023	1/250	1/10	A3

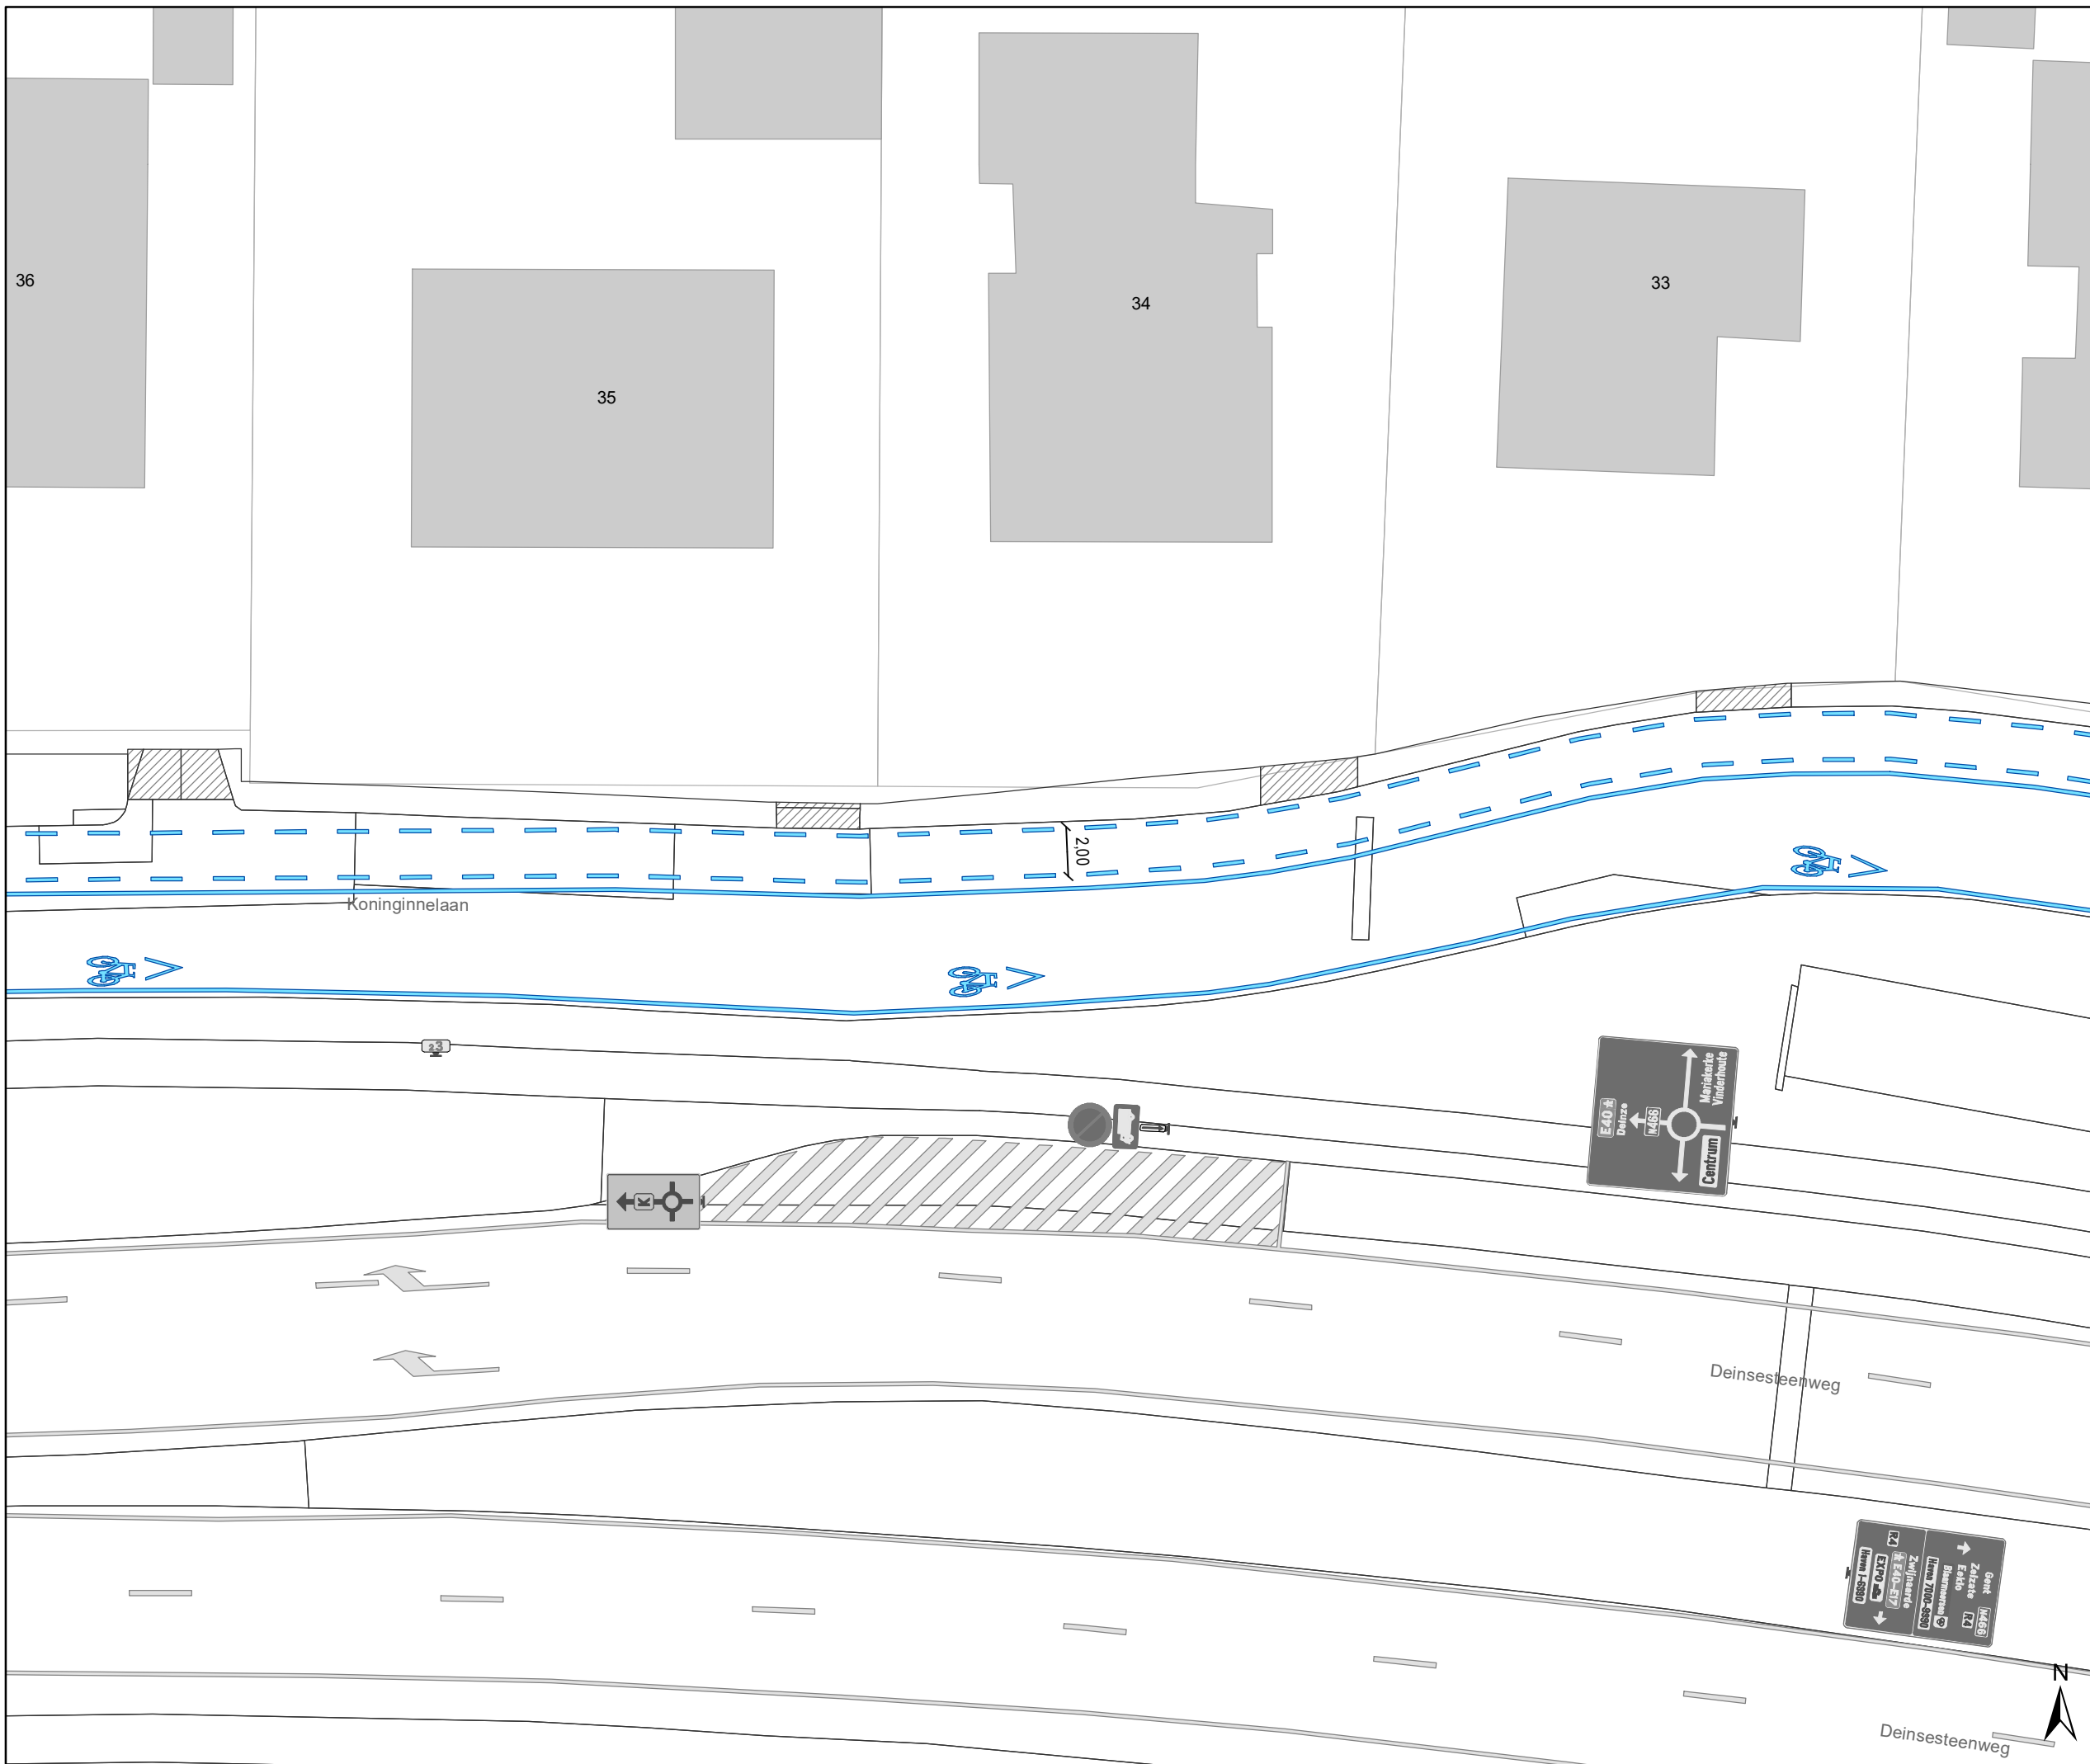

Legende

-  Bestaande verkeersborden
-  Geplande verkeersborden
-  Te verwijderen verkeersborden
-  Bestaande wegmarkeringen
-  Geplande wegmarkeringen
-  Te verwijderen wegmarkeringen
-  Gepland paaltje (plooi-baken)

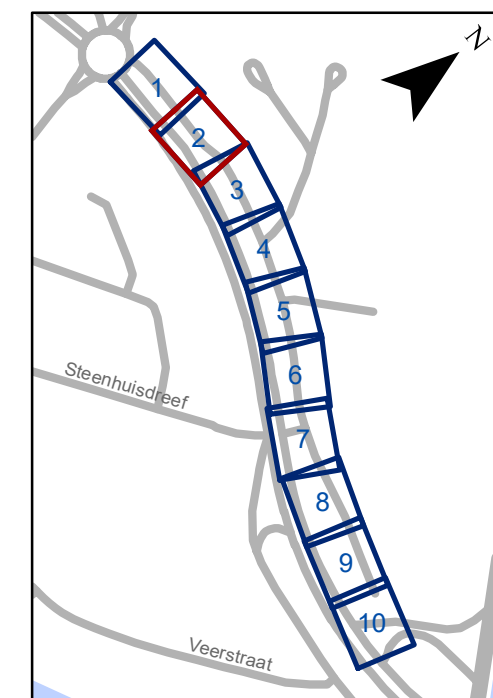


gent: Mobiliteitsbedrijf stad Gent
Verkeerstechnische taken

Koninginnelaan doorsteek afsluiten


Dossiernummer P-237910

DATUM	SCHAAL	PLAN	P.FORMAAT
15/05/2023	1/250	2/10	A3

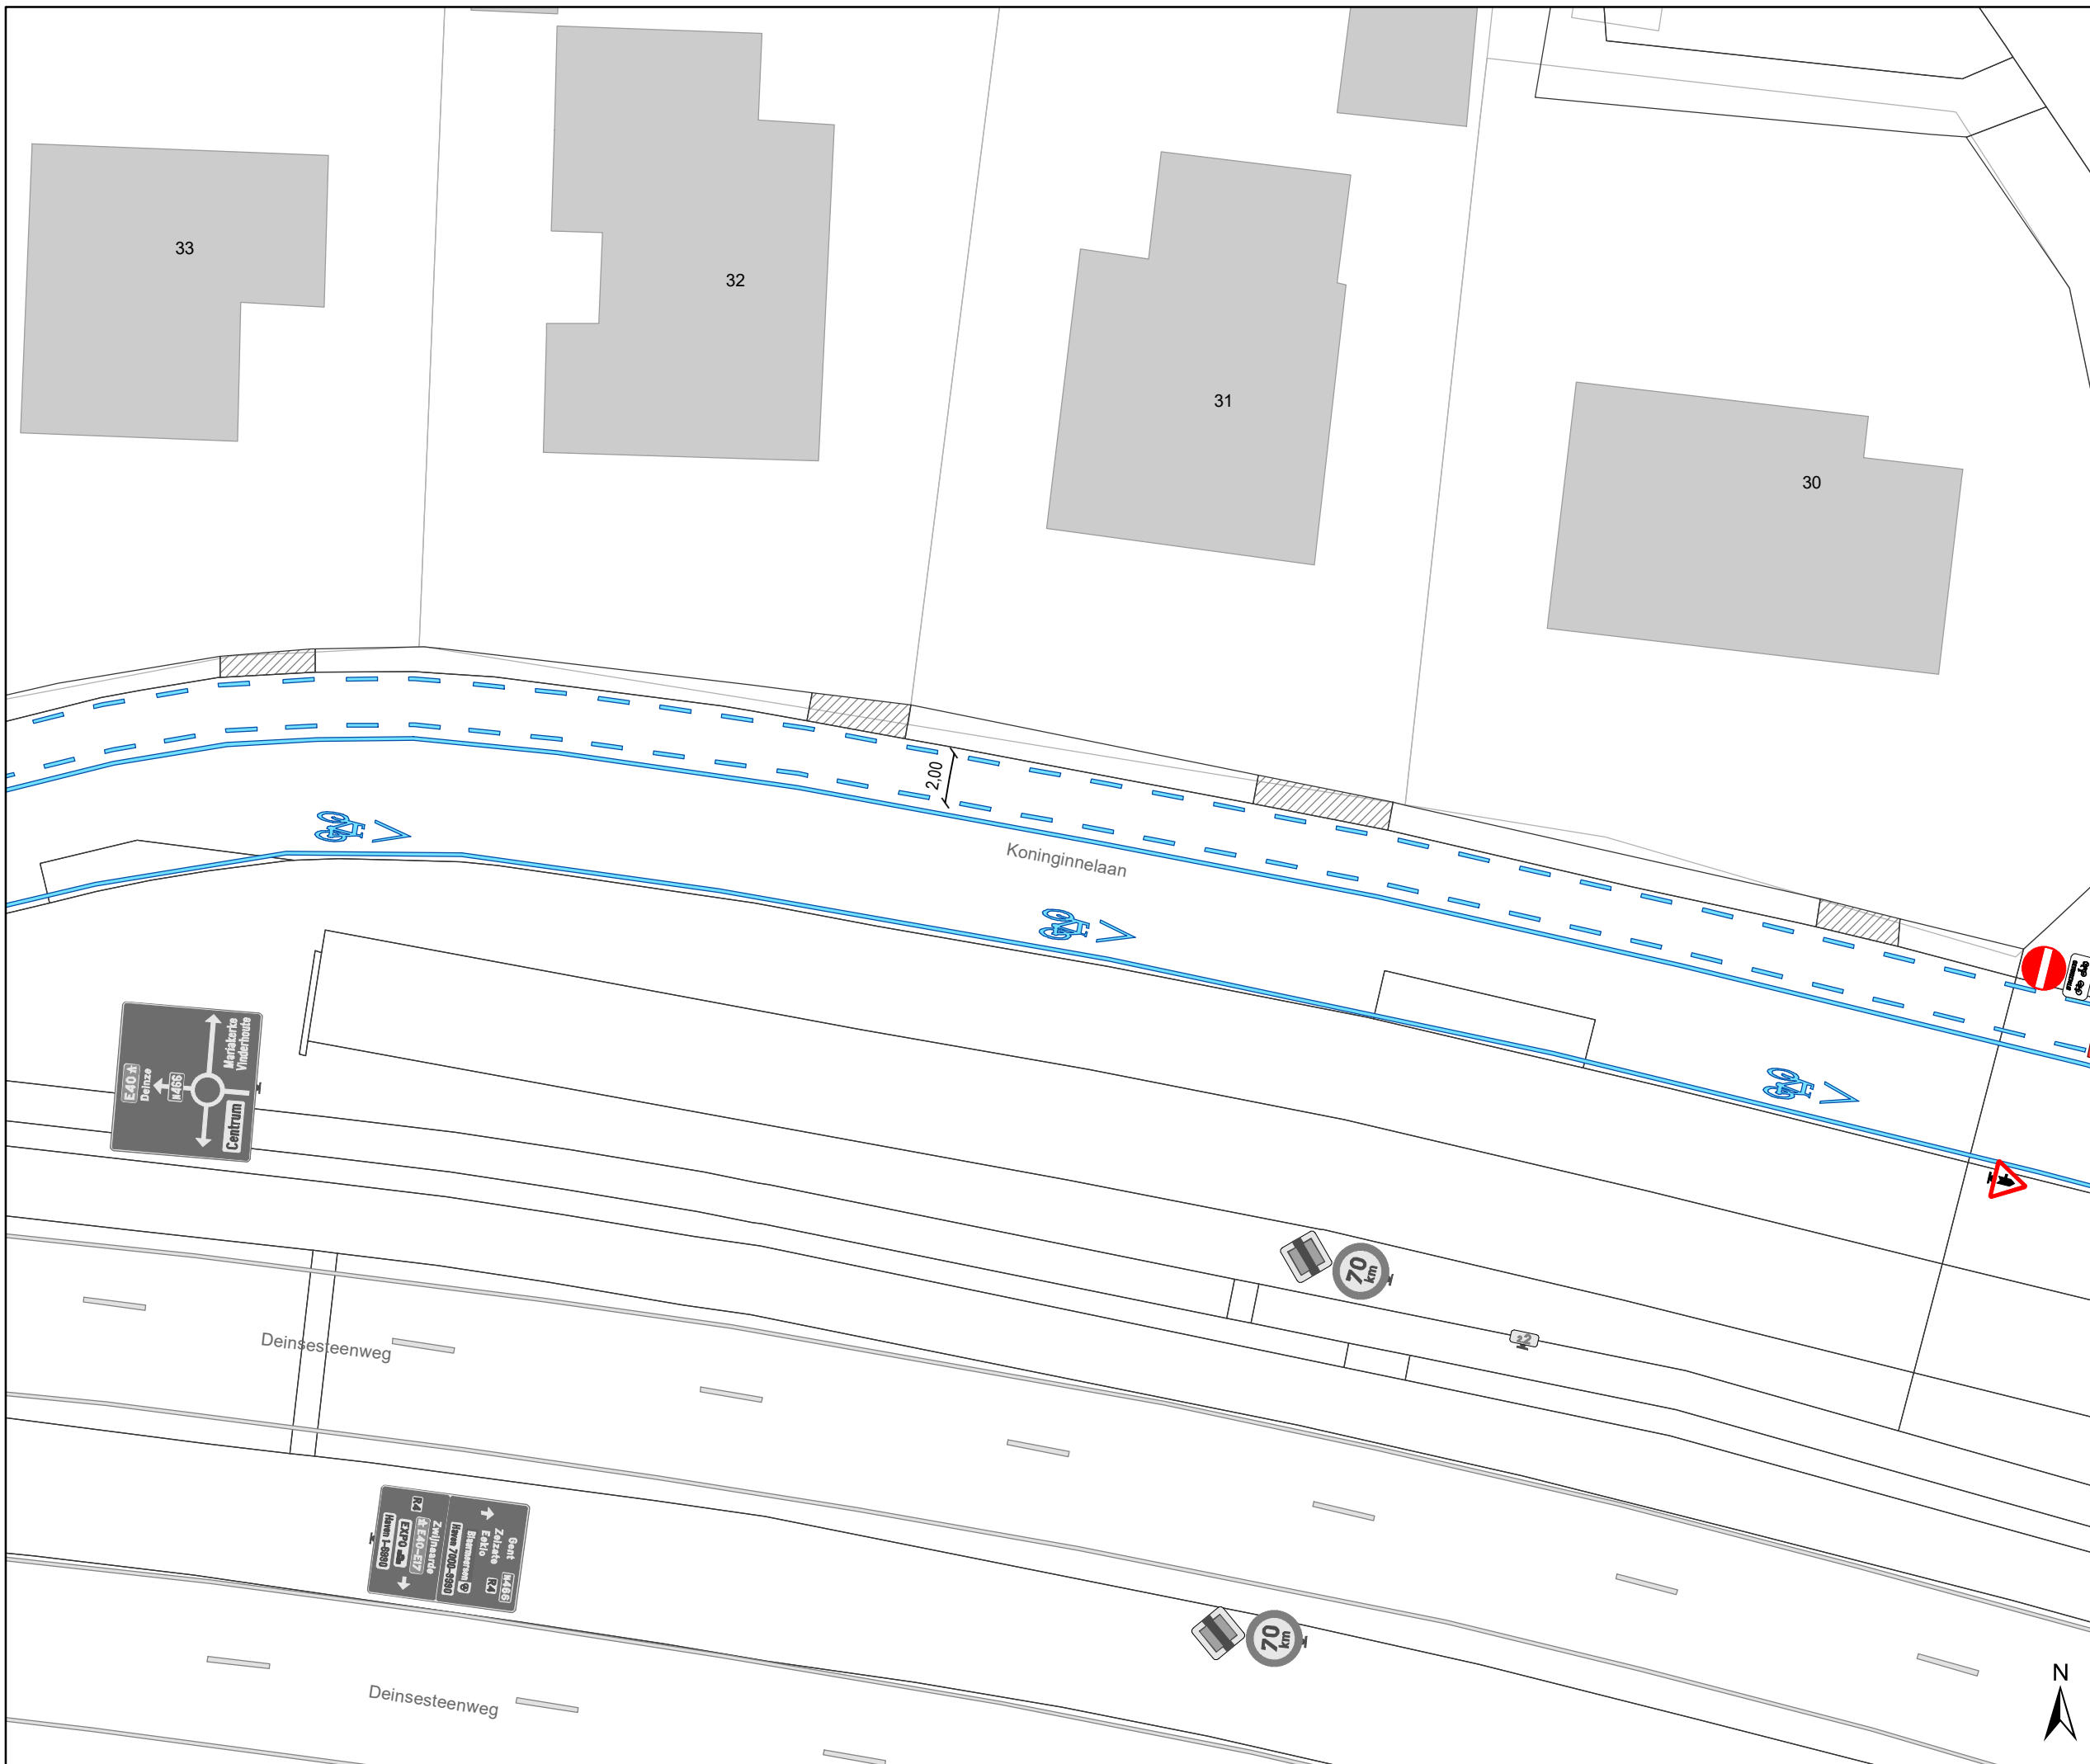

Legende

-  Bestaande verkeersborden
-  Geplande verkeersborden
-  Te verwijderen verkeersborden
-  Bestaande wegmarkeringen
-  Geplande wegmarkeringen
-  Te verwijderen wegmarkeringen
-  Gepland paaltje (plooiбакen)

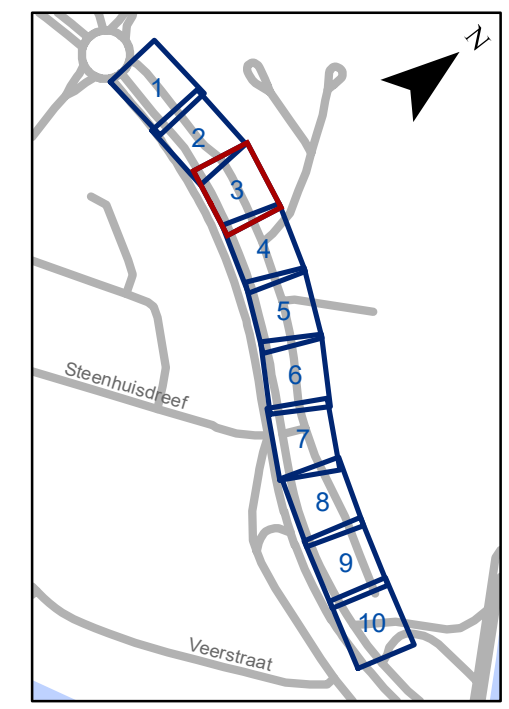


gent: Mobiliteitsbedrijf stad Gent
Verkeerstechnische taken


**Koninginnelaan
doorsteek afsluiten**

Dossiernummer P-237910

DATUM	SCHAAL	PLAN	P.FORMAAT
15/05/2023	1/250	3/10	A3

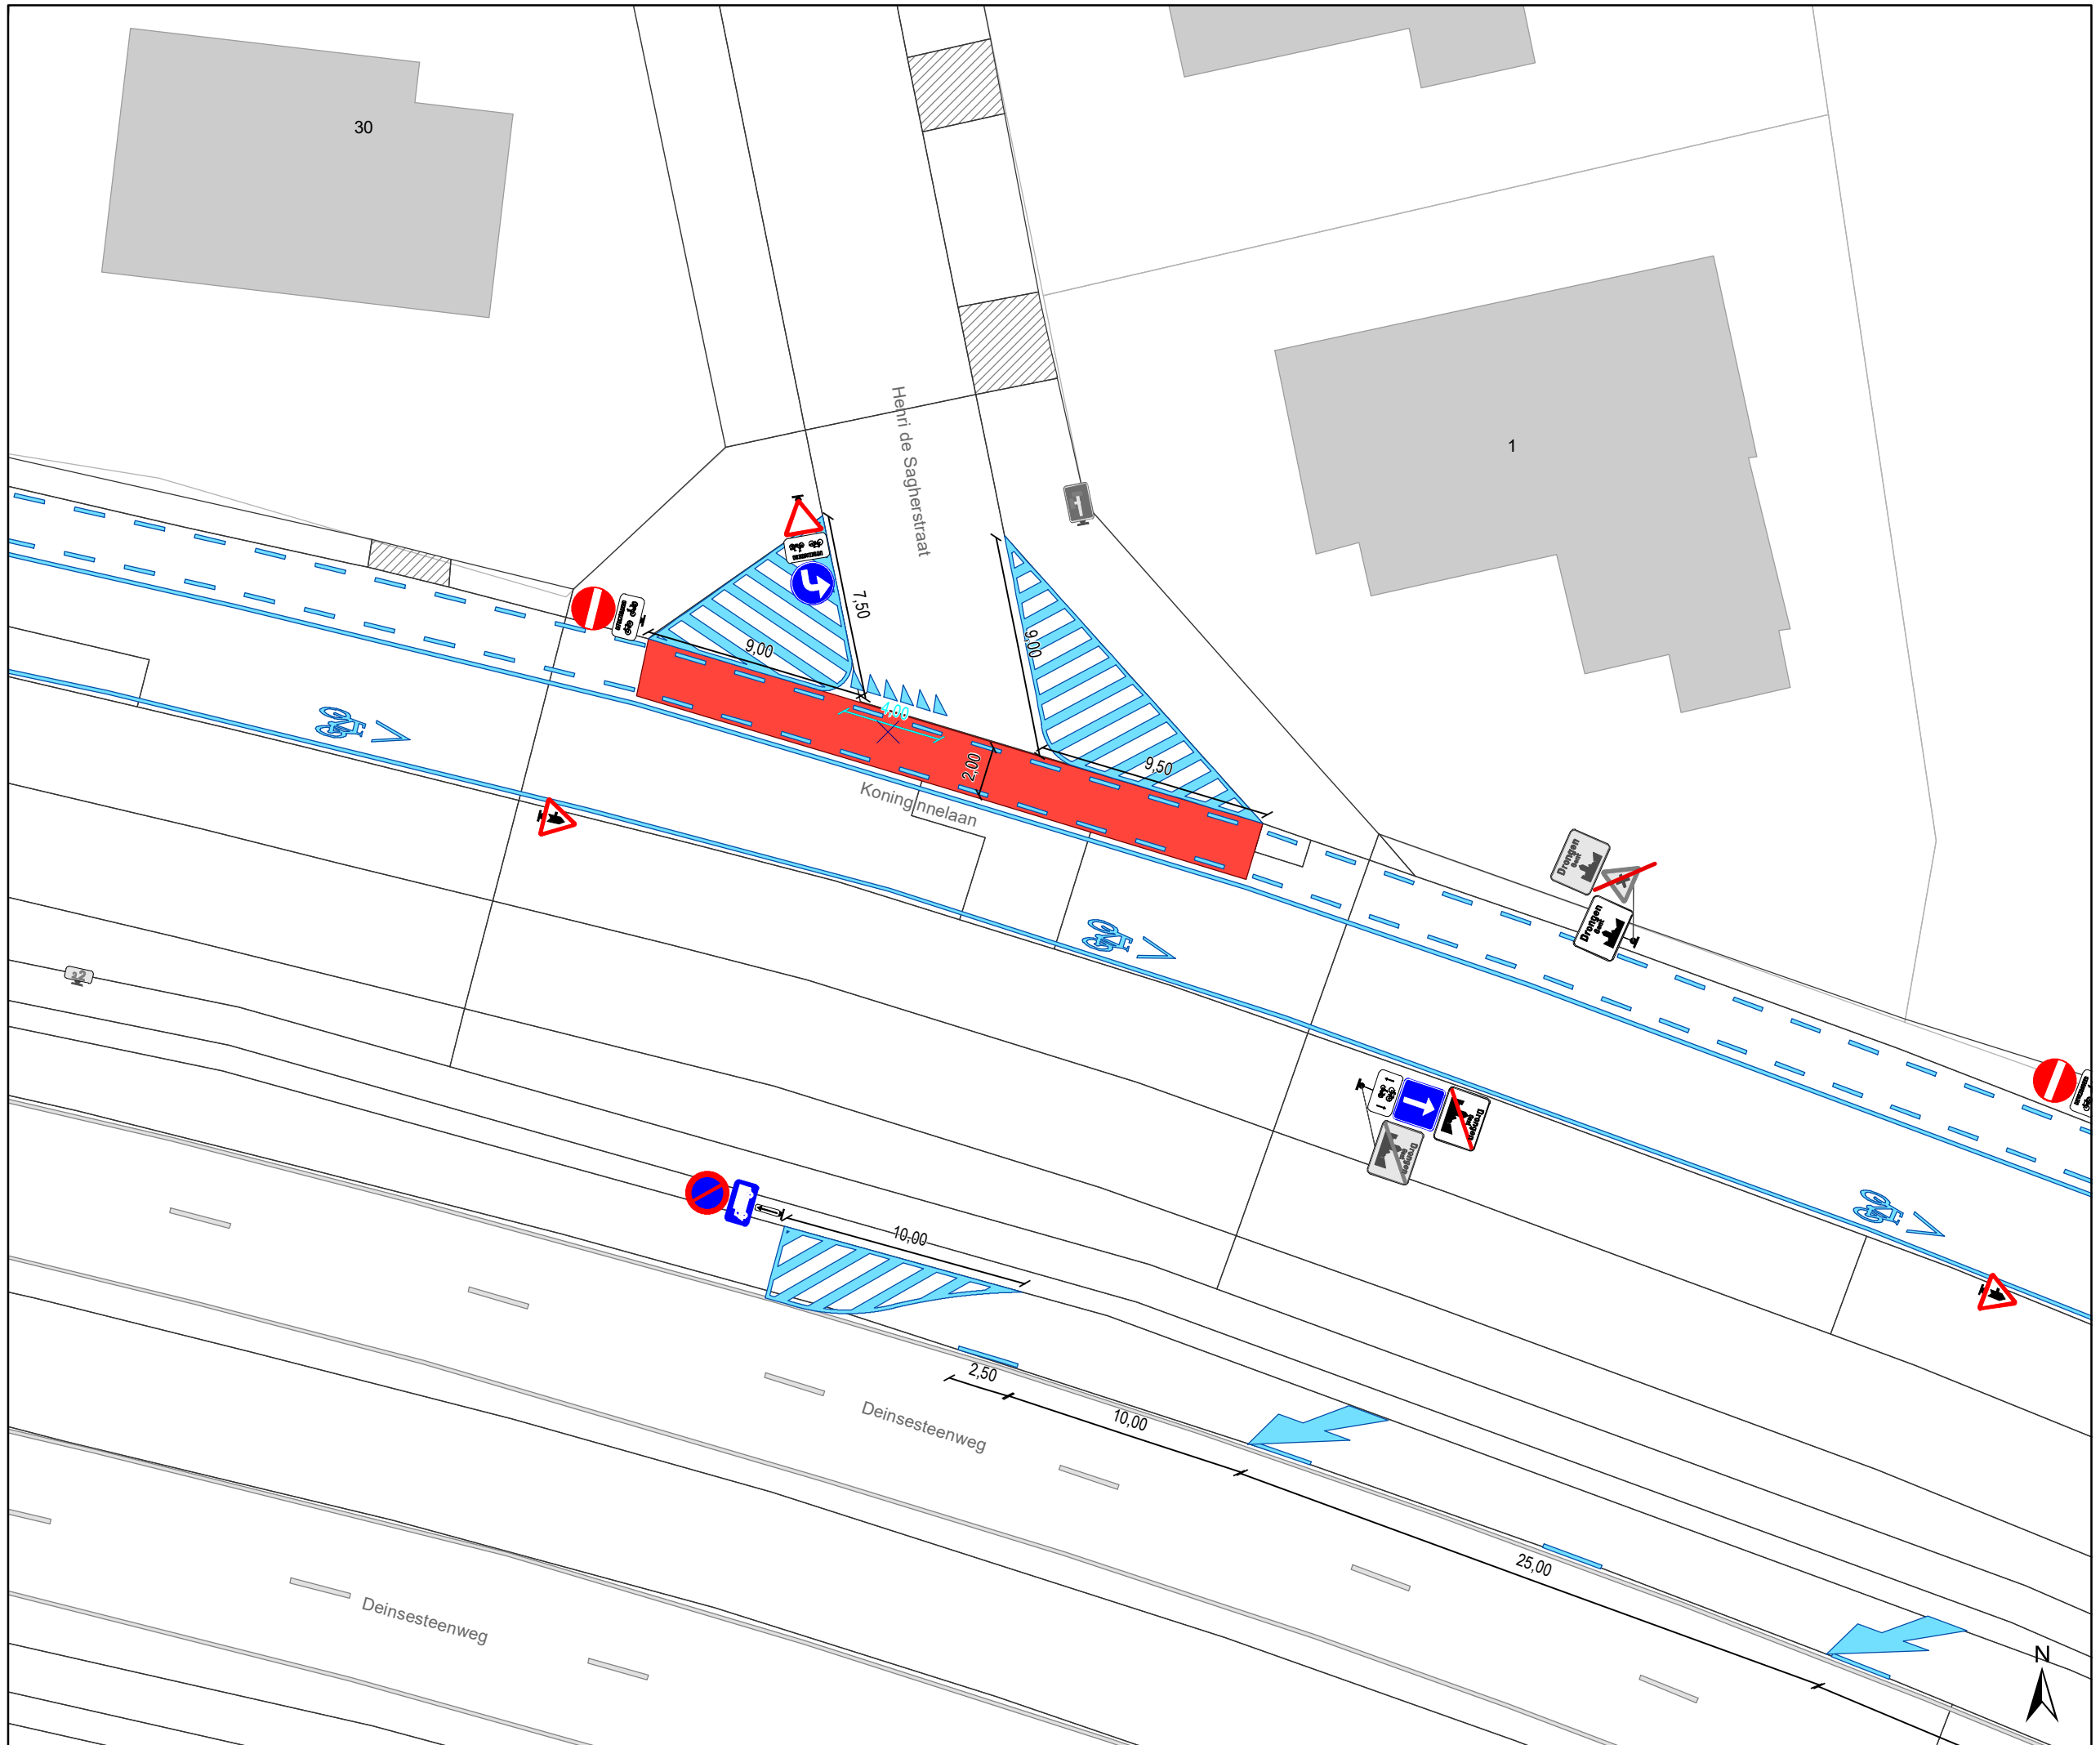

- ### Legende
- Bestaande verkeersborden
 - Geplande verkeersborden
 - Te verwijderen verkeersborden
 - Bestaande wegmarkeringen
 - Geplande wegmarkeringen
 - Te verwijderen wegmarkeringen
 - Gepland paaltje (plooiak)

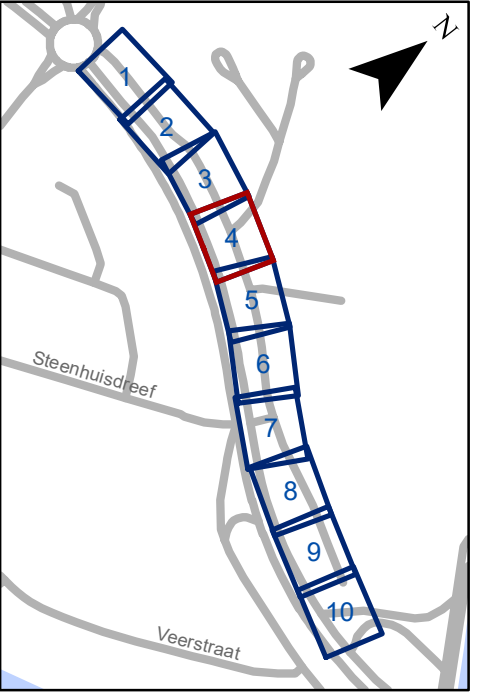


gent: Mobiliteitsbedrijf stad Gent
Verkeerstechnische taken


Koninginnelaan doorsteek afsluiten

Dossiernummer P-237910

DATUM	SCHAAL	PLAN	P.FORMAAT
15/05/2023	1/250	4/10	A3

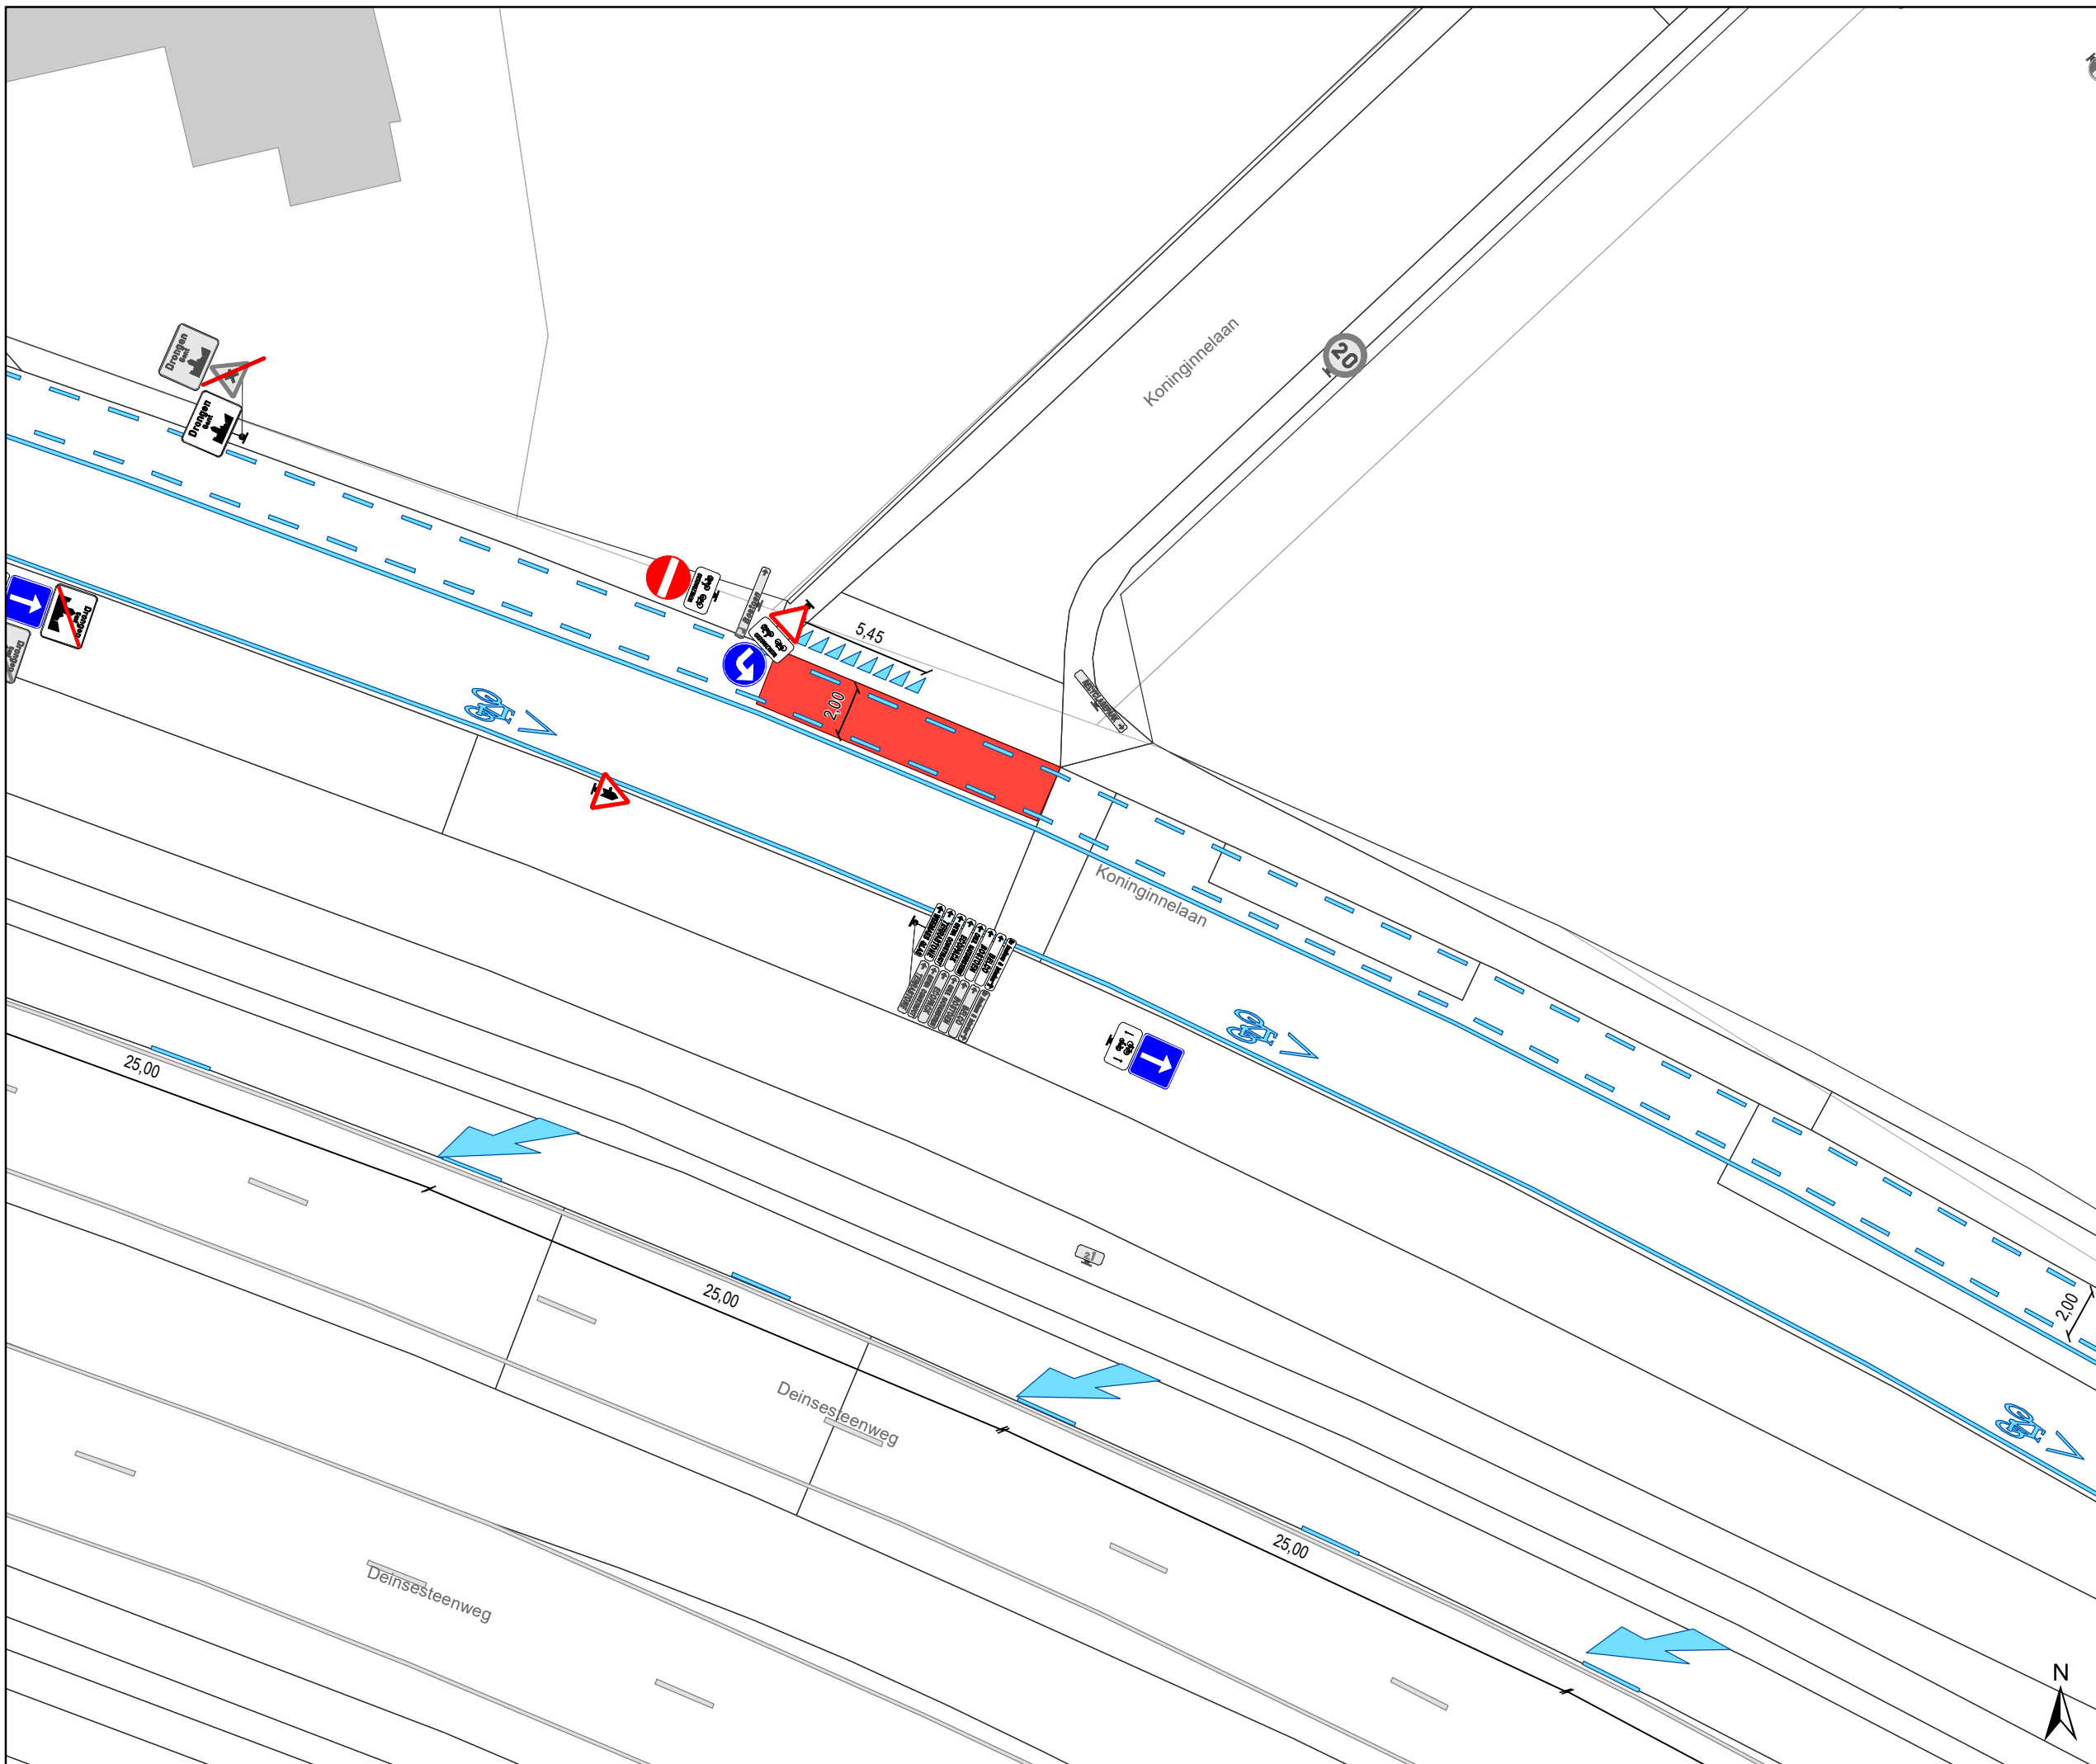

- ### Legende
-  Bestaande verkeersborden
 -  Geplande verkeersborden
 -  Te verwijderen verkeersborden
 -  Bestaande wegmarkeringen
 -  Geplande wegmarkeringen
 -  Te verwijderen wegmarkeringen
 -  Gepland paaltje (plooiбакen)

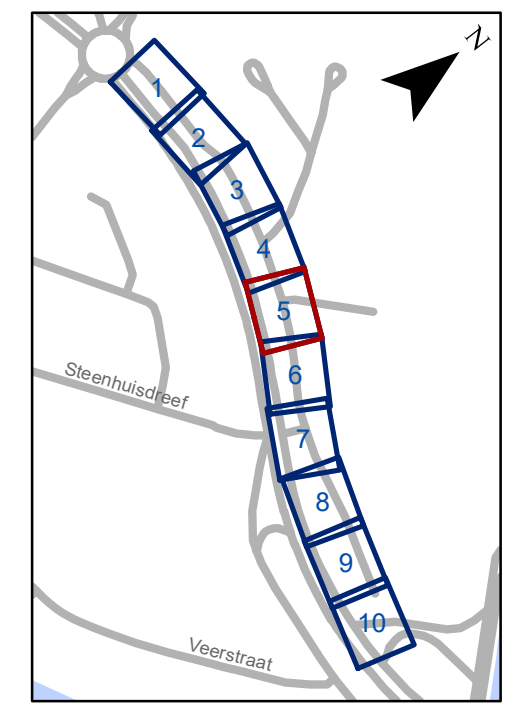

gent: Mobiliteitsbedrijf stad Gent
Verkeerstechnische taken



Koninginnelaan doorsteek afsluiten

Dossiernummer P-237910

DATUM	SCHAAL	PLAN	P.FORMAAT
15/05/2023	1/250	5/10	A3

Legende

-  Bestaande verkeersborden
-  Geplande verkeersborden
-  Te verwijderen verkeersborden
-  Bestaande wegmarkeringen
-  Geplande wegmarkeringen
-  Te verwijderen wegmarkeringen
-  Gepland paaltje (plooiбакen)

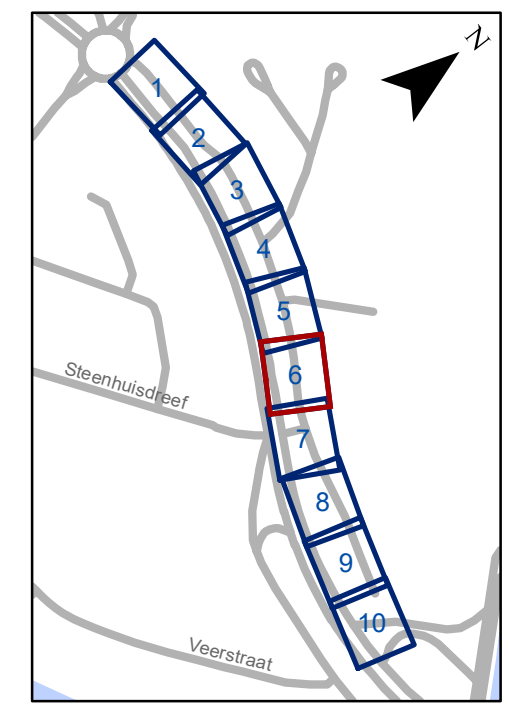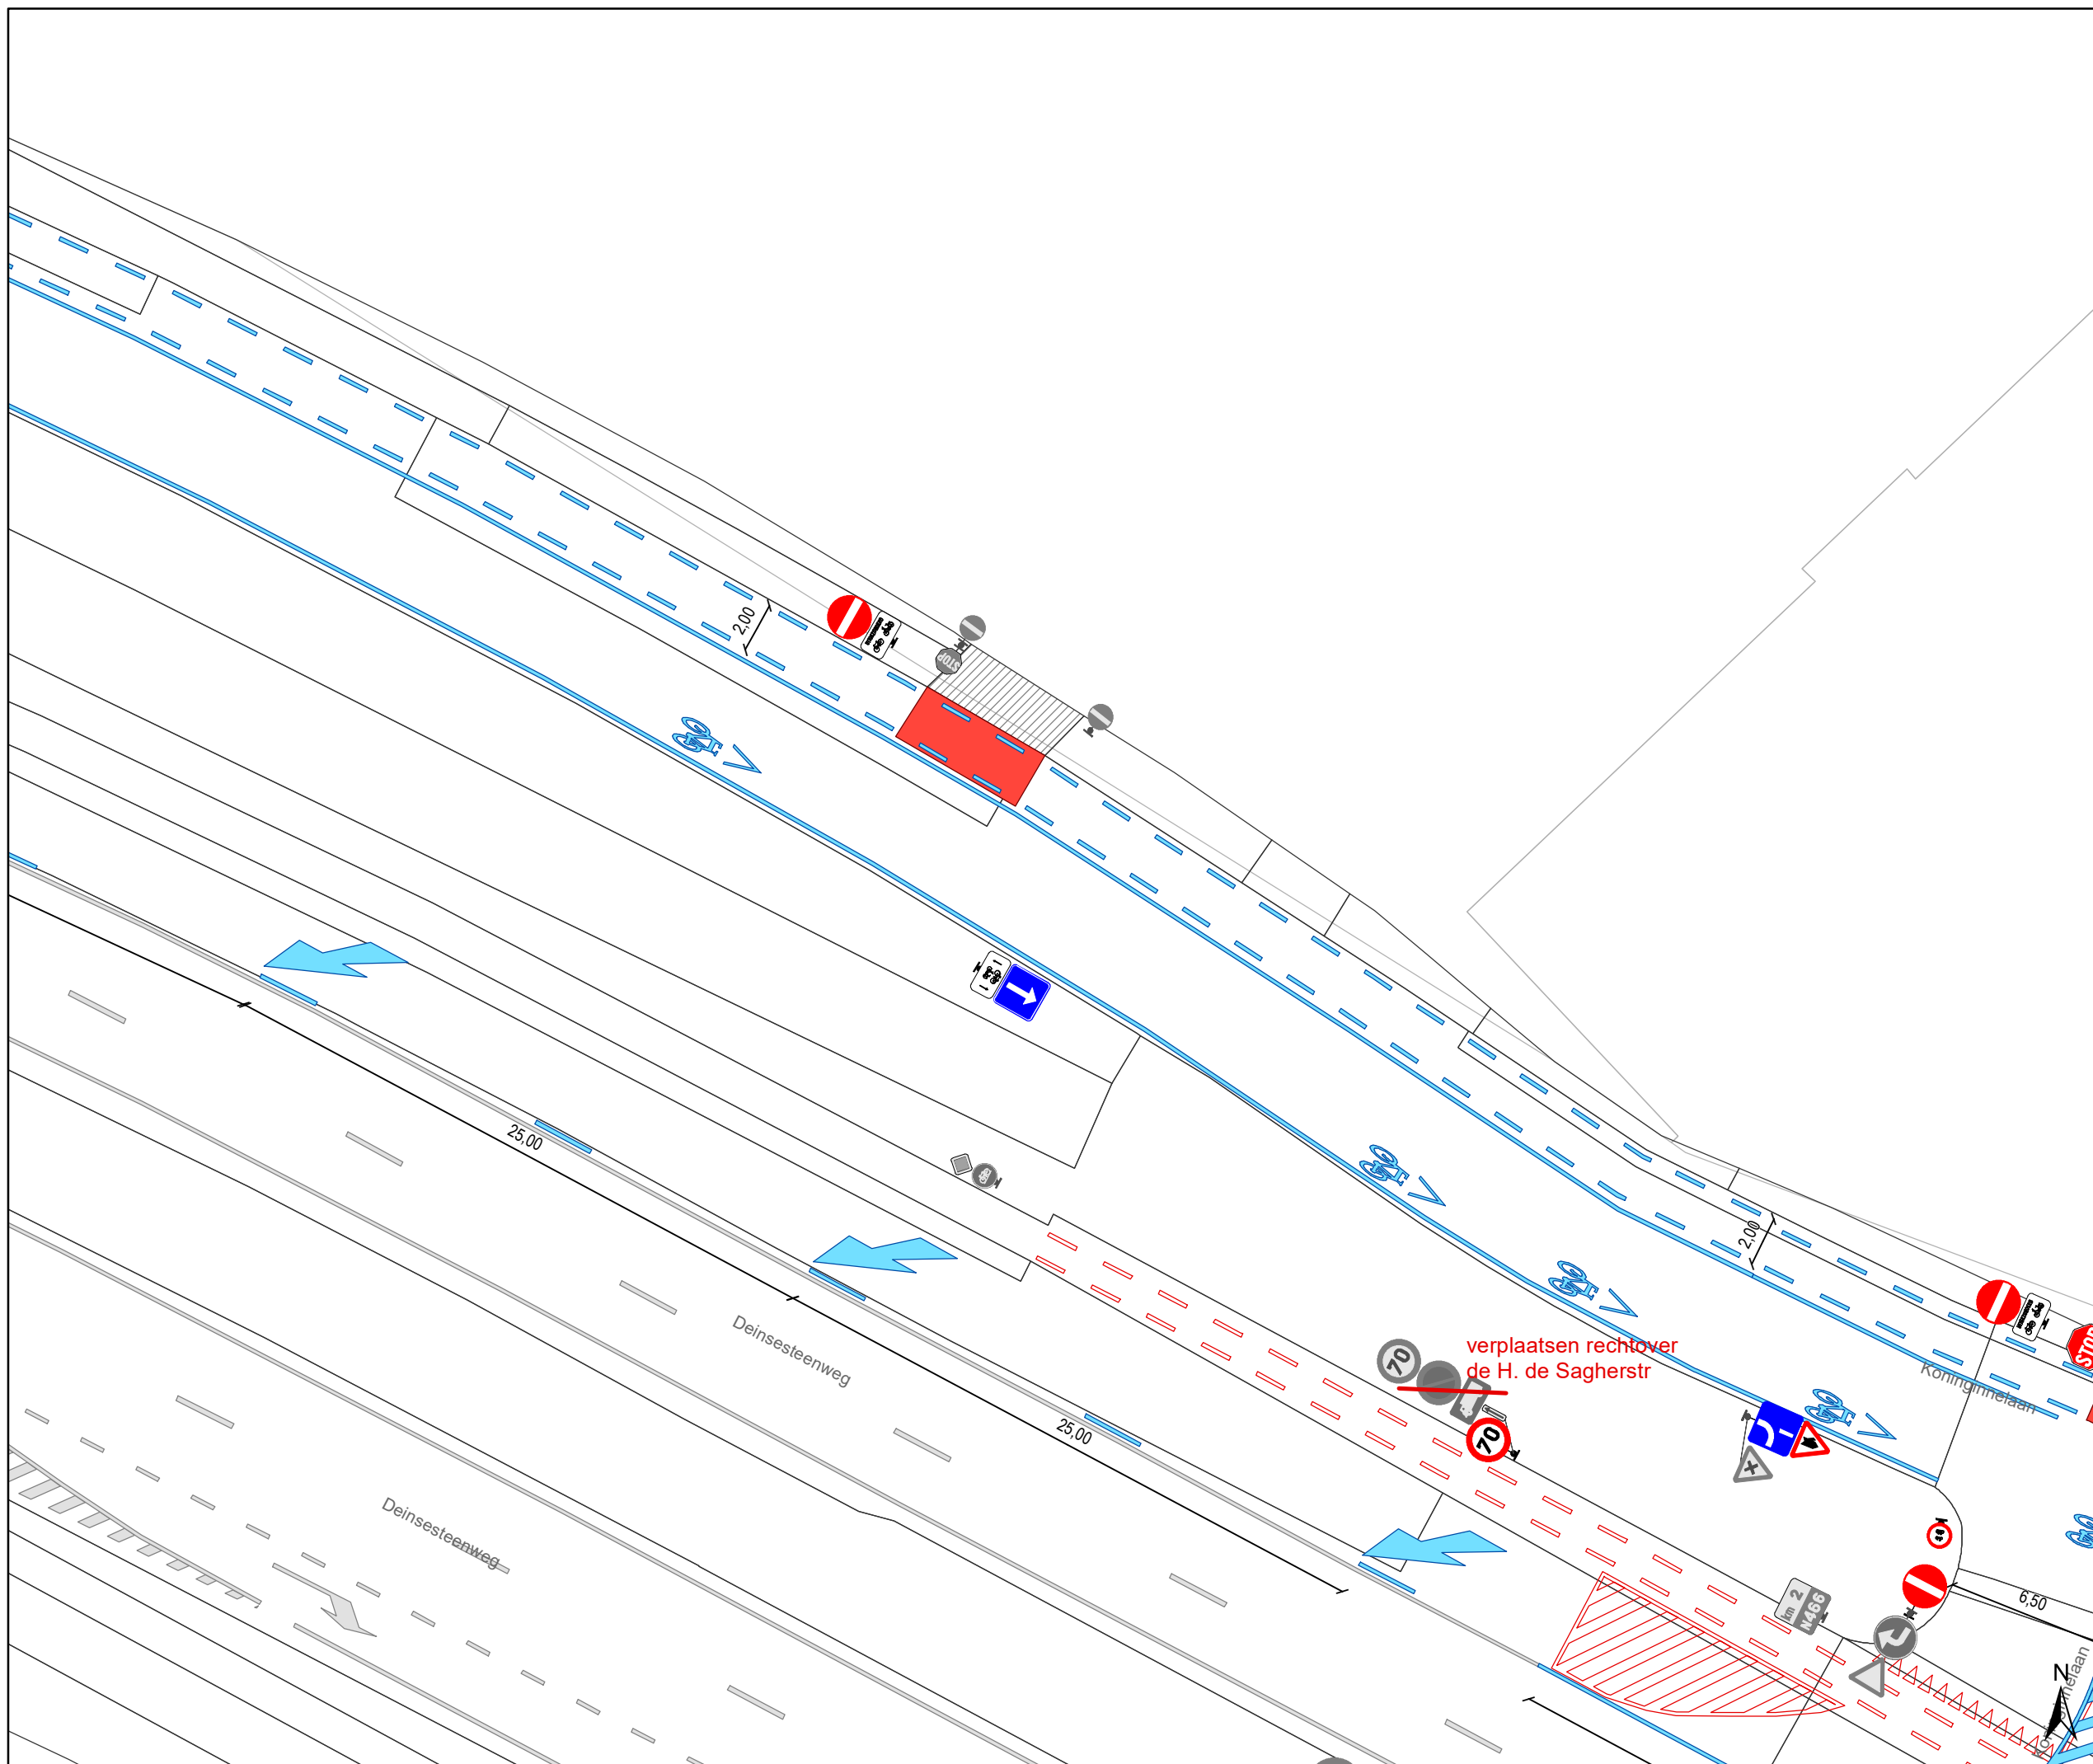


gent: Mobiliteitsbedrijf stad Gent
Verkeerstechnische taken


Koninginnelaan doorsteek afsluiten

Dossiernummer P-237910

DATUM	SCHAAL	PLAN	P.FORMAAT
15/05/2023	1/250	6/10	A3

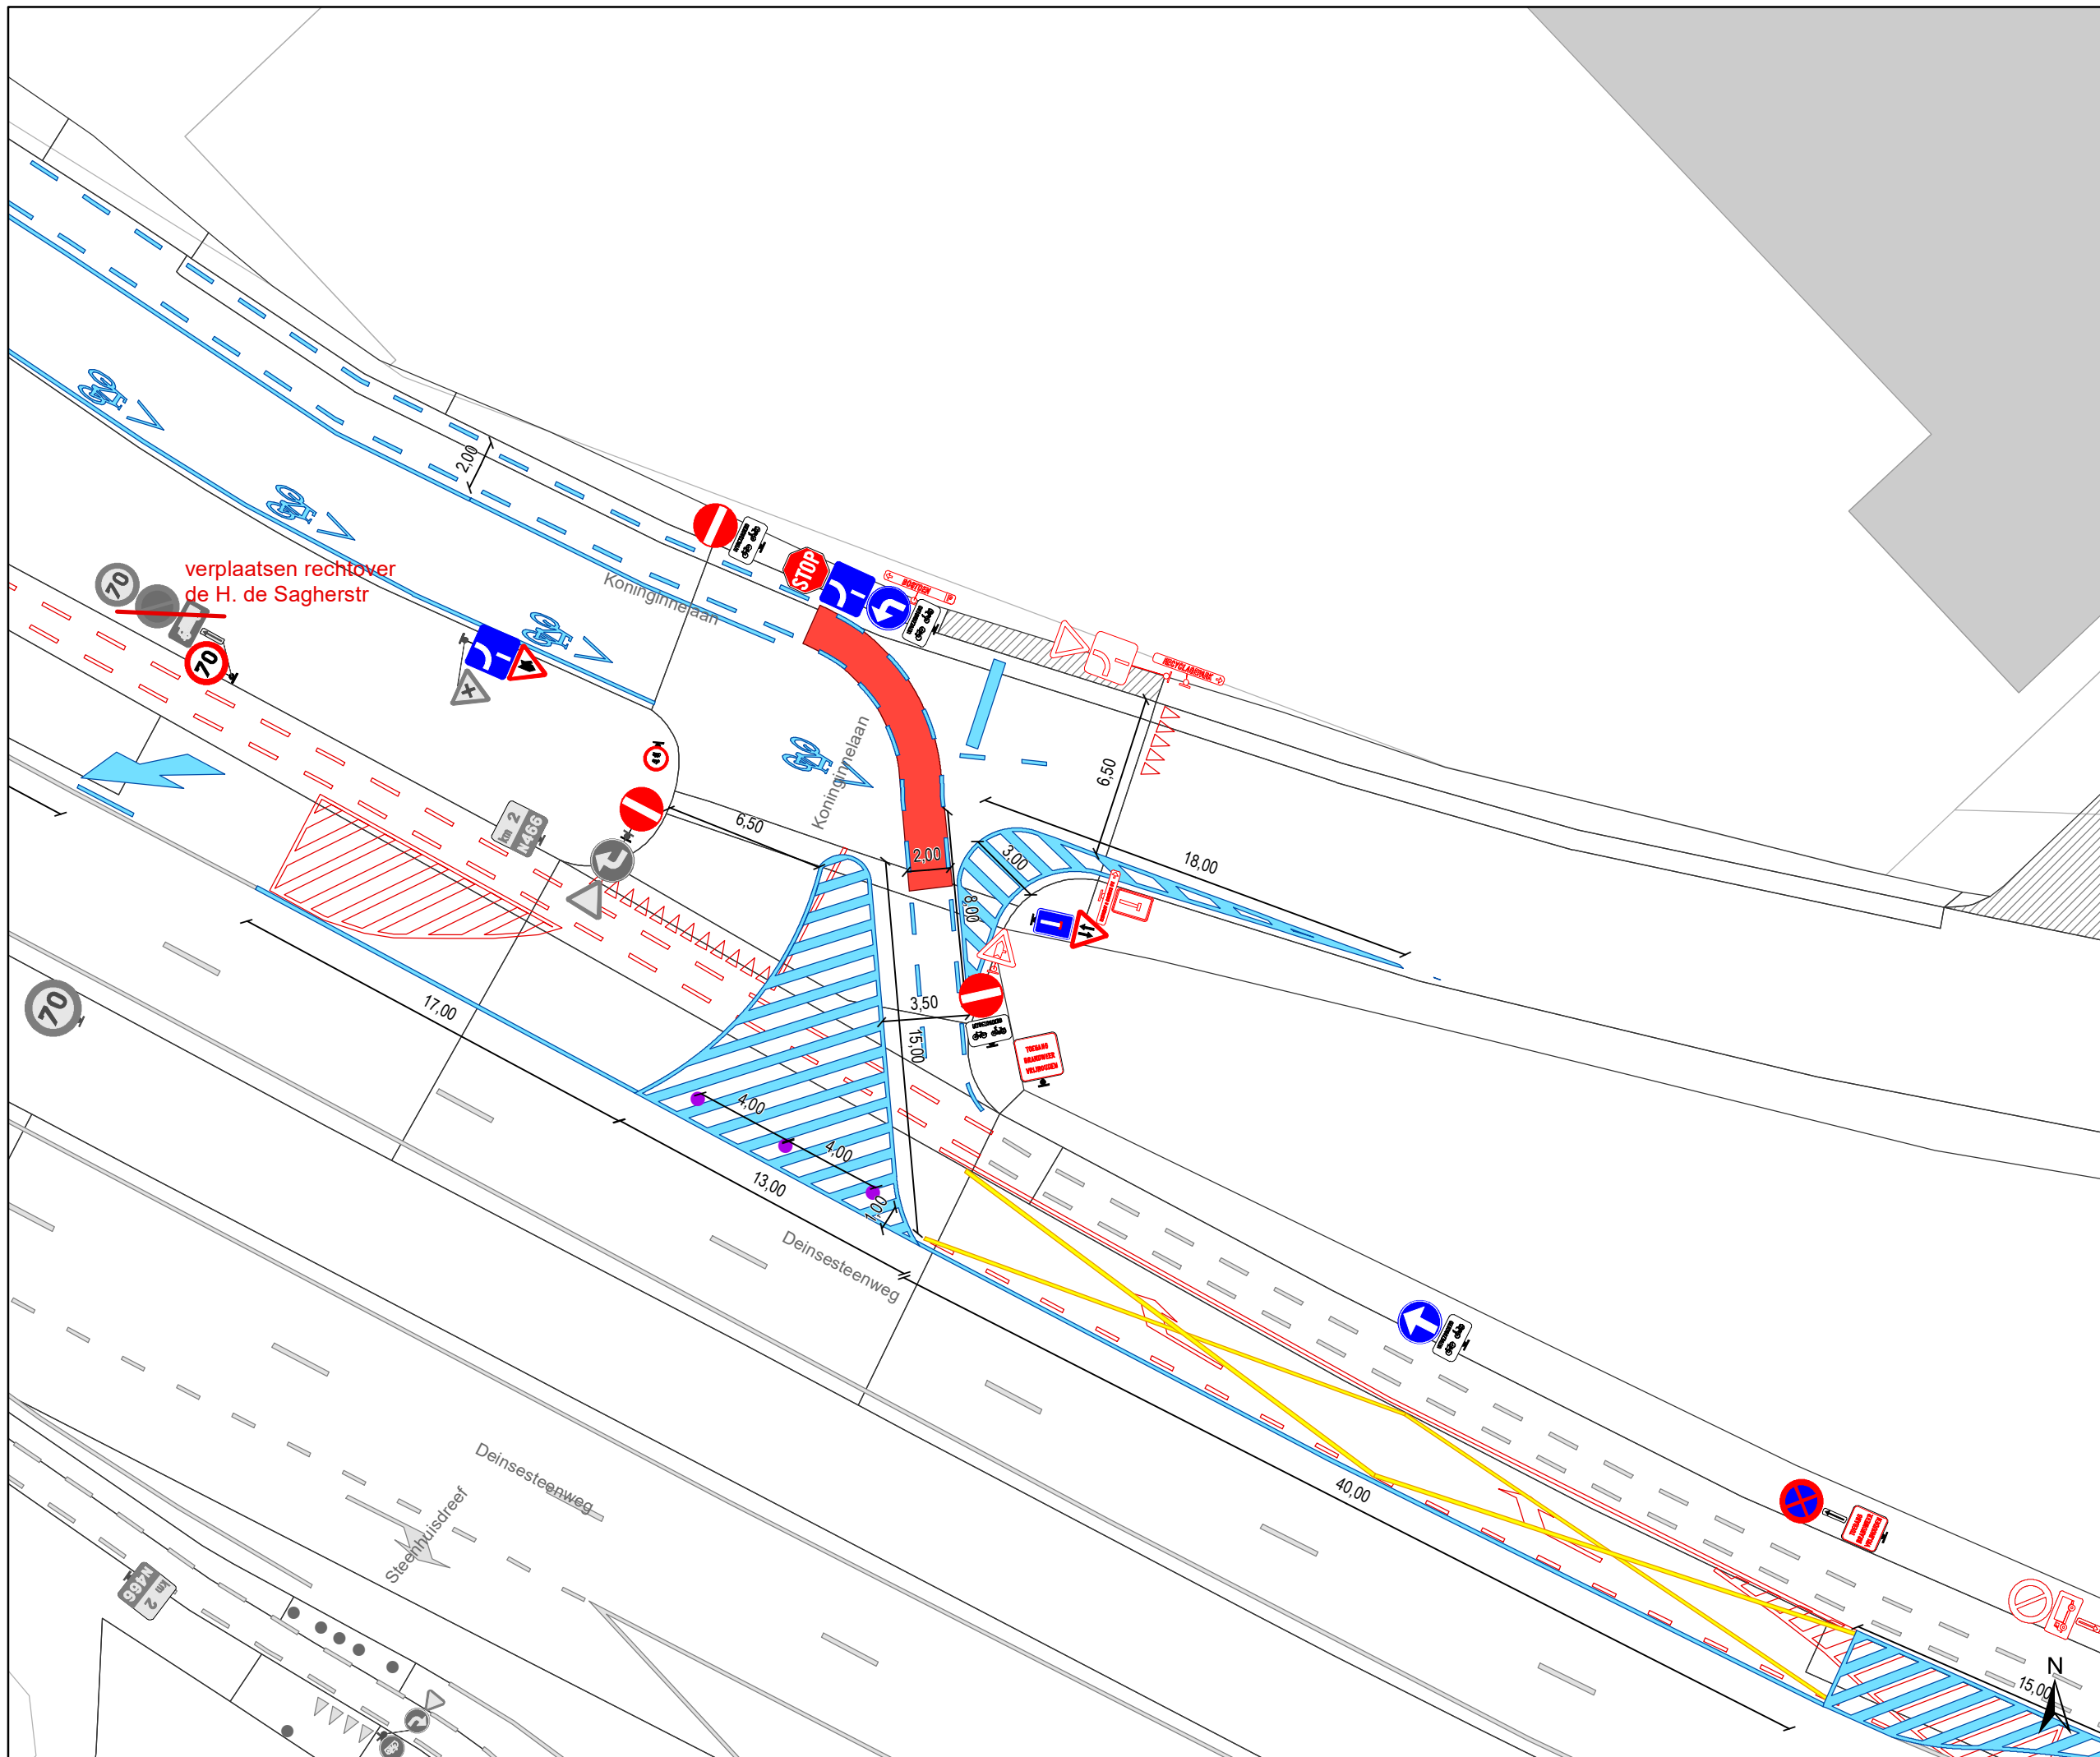

- ### Legende
- Bestaande verkeersborden
 - Geplande verkeersborden
 - Te verwijderen verkeersborden
 - Bestaande wegmarkeringen
 - Geplande wegmarkeringen
 - Te verwijderen wegmarkeringen
 - Gepland paaltje (plooiбакen)

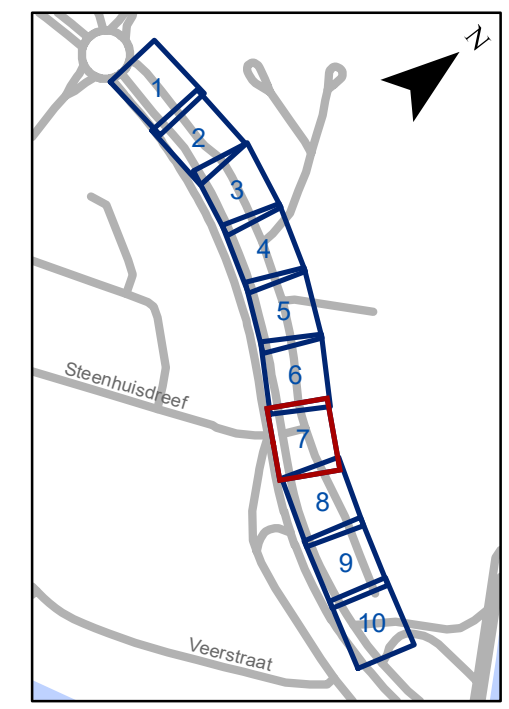


gent: Mobiliteitsbedrijf stad Gent
Verkeerstechnische taken





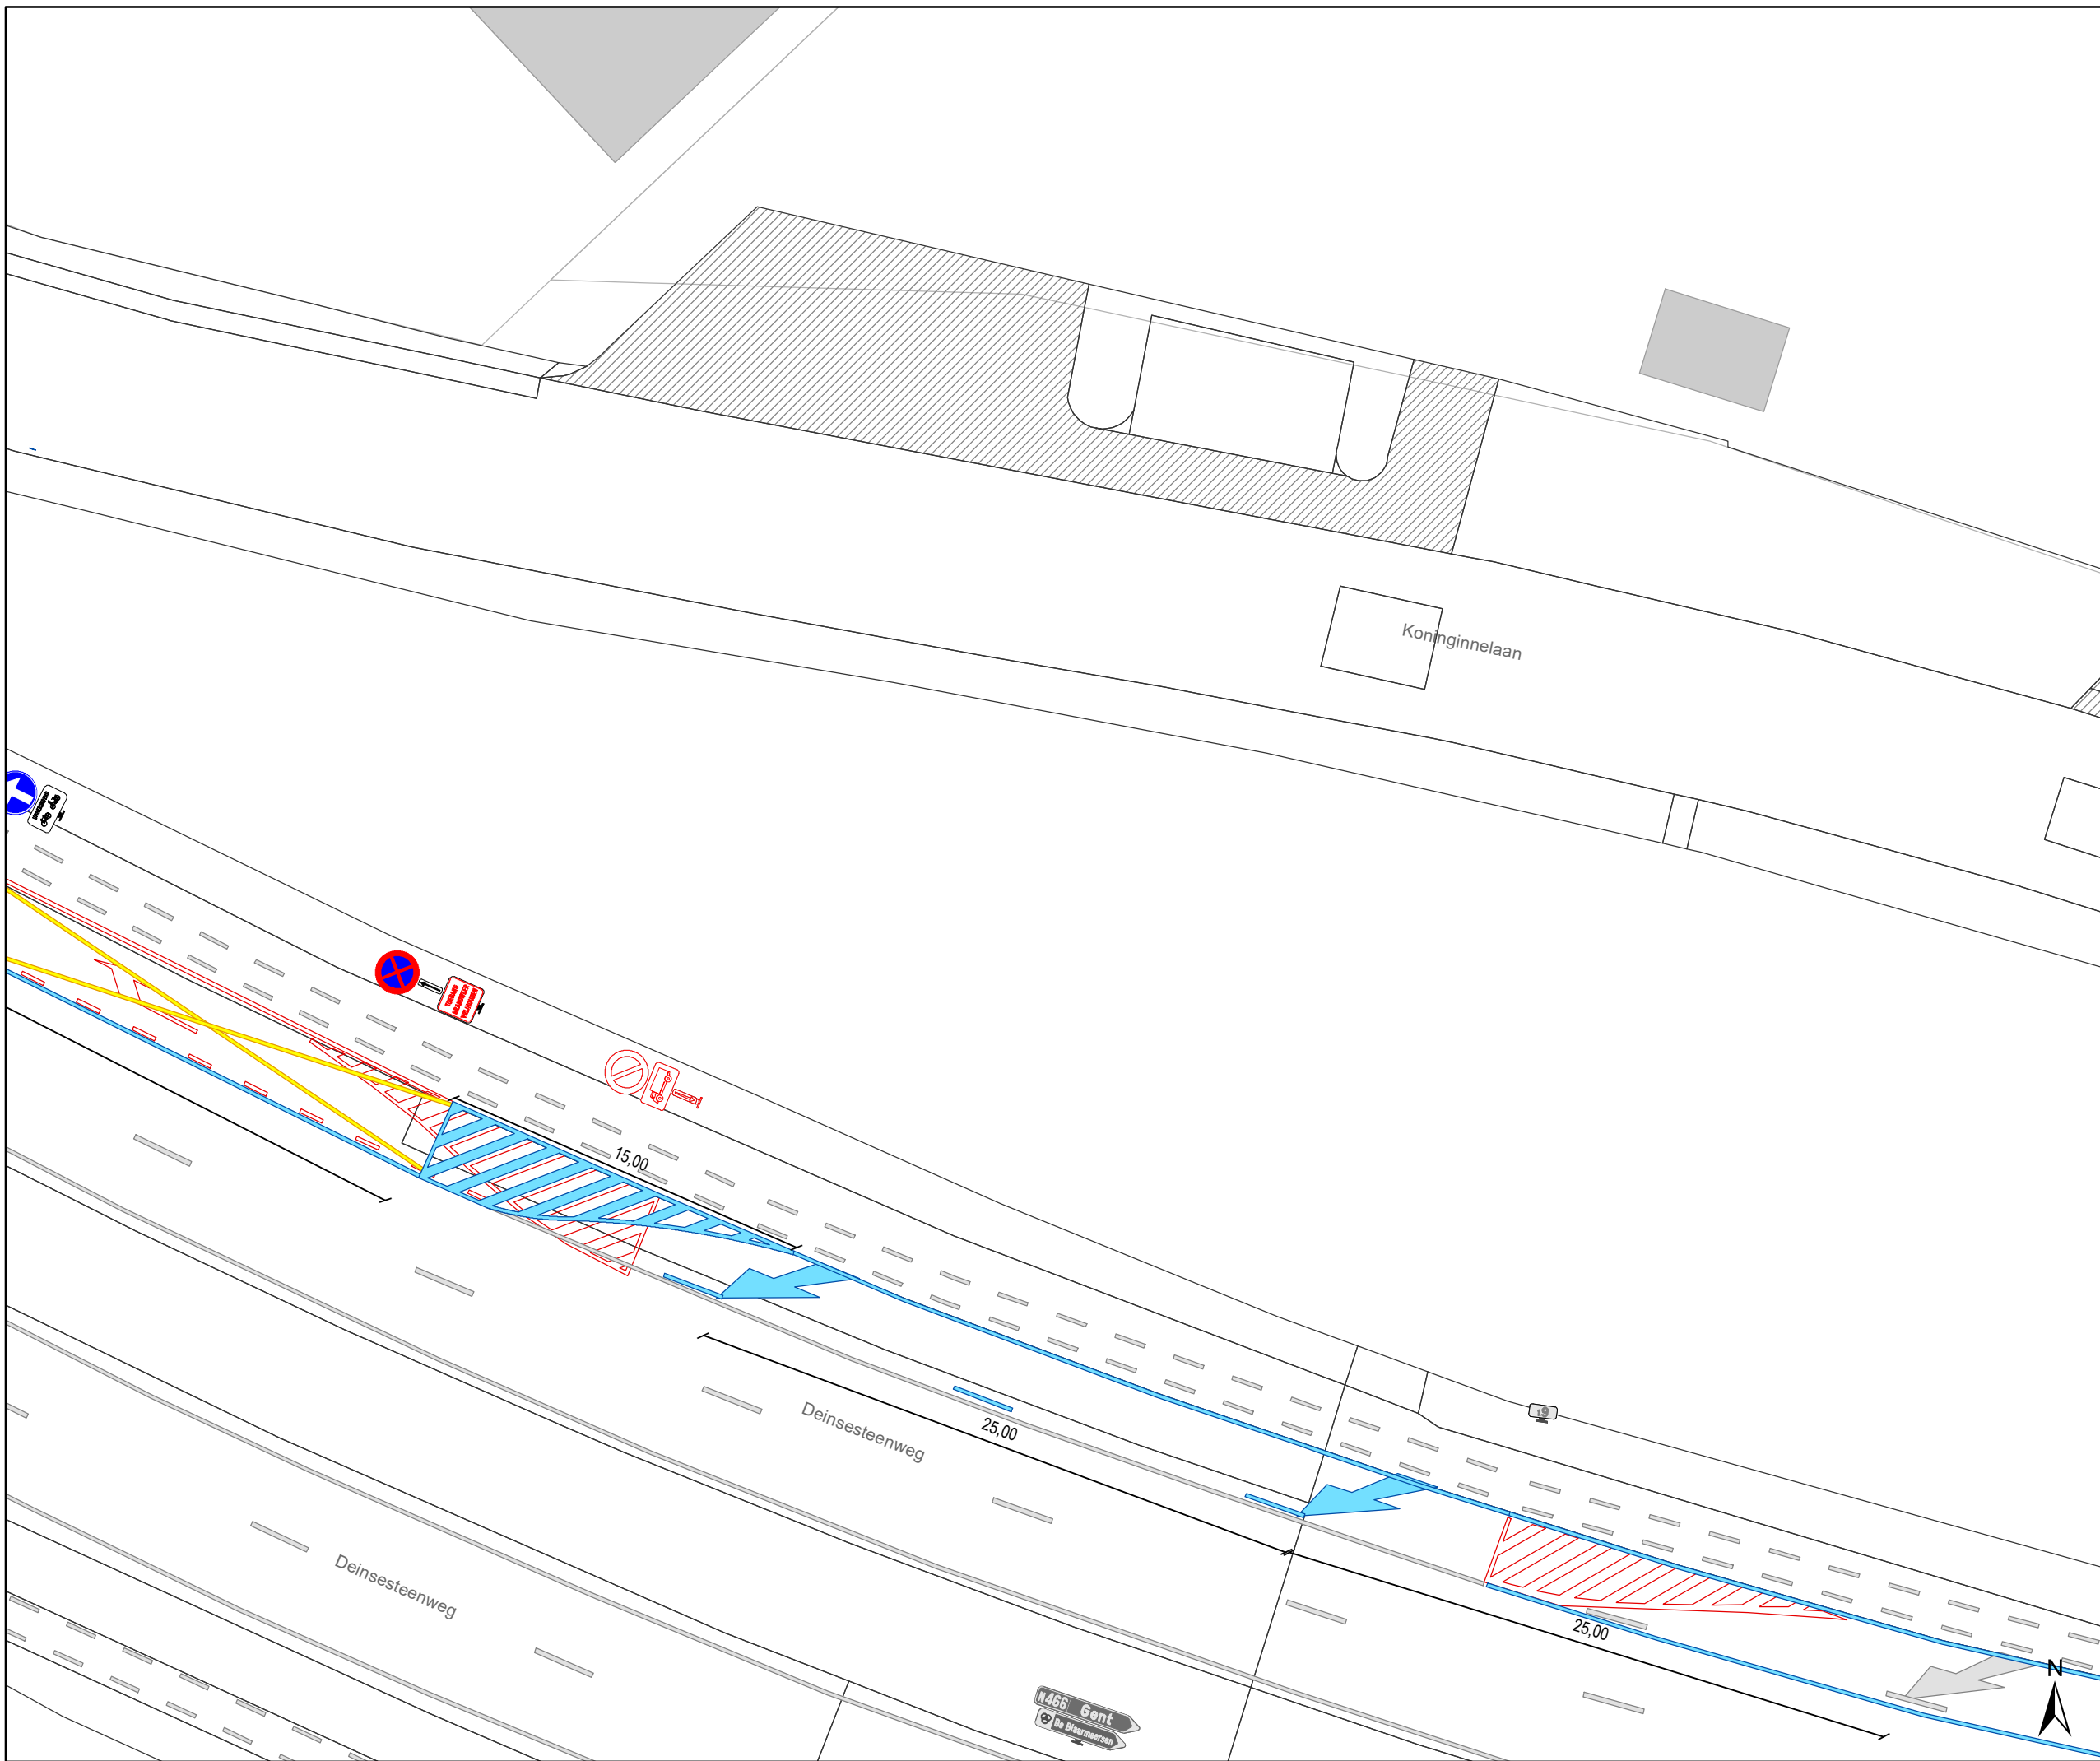


Koninginnelaan doorsteek afsluiten


Dossiernummer P-237910

DATUM	SCHAAL	PLAN	P.FORMAAT
15/05/2023	1/250	7/10	A3



Legende

-  Bestaande verkeersborden
-  Geplande verkeersborden
-  Te verwijderen verkeersborden
-  Bestaande wegmarkeringen
-  Geplande wegmarkeringen
-  Te verwijderen wegmarkeringen
-  Gepland paaltje (plooi-baken)

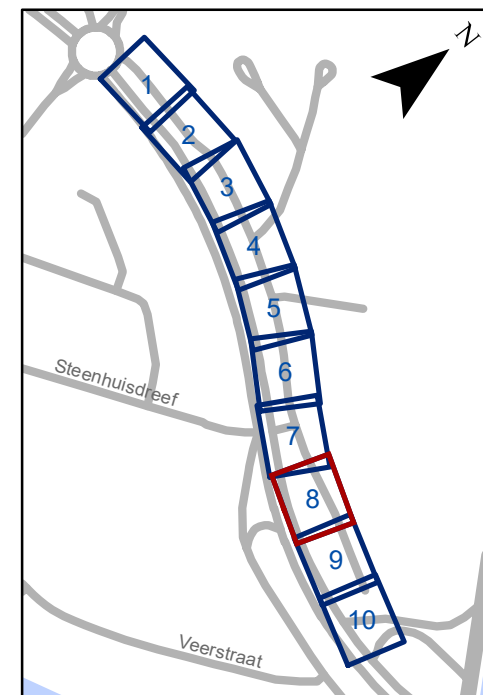


gent: Mobiliteitsbedrijf stad Gent
Verkeerstechnische taken

**Koninginnelaan
doorsteek afsluiten**


Dossiernummer P-237910

DATUM	SCHAAL	PLAN	P.FORMAAT
15/05/2023	1/250	8/10	A3

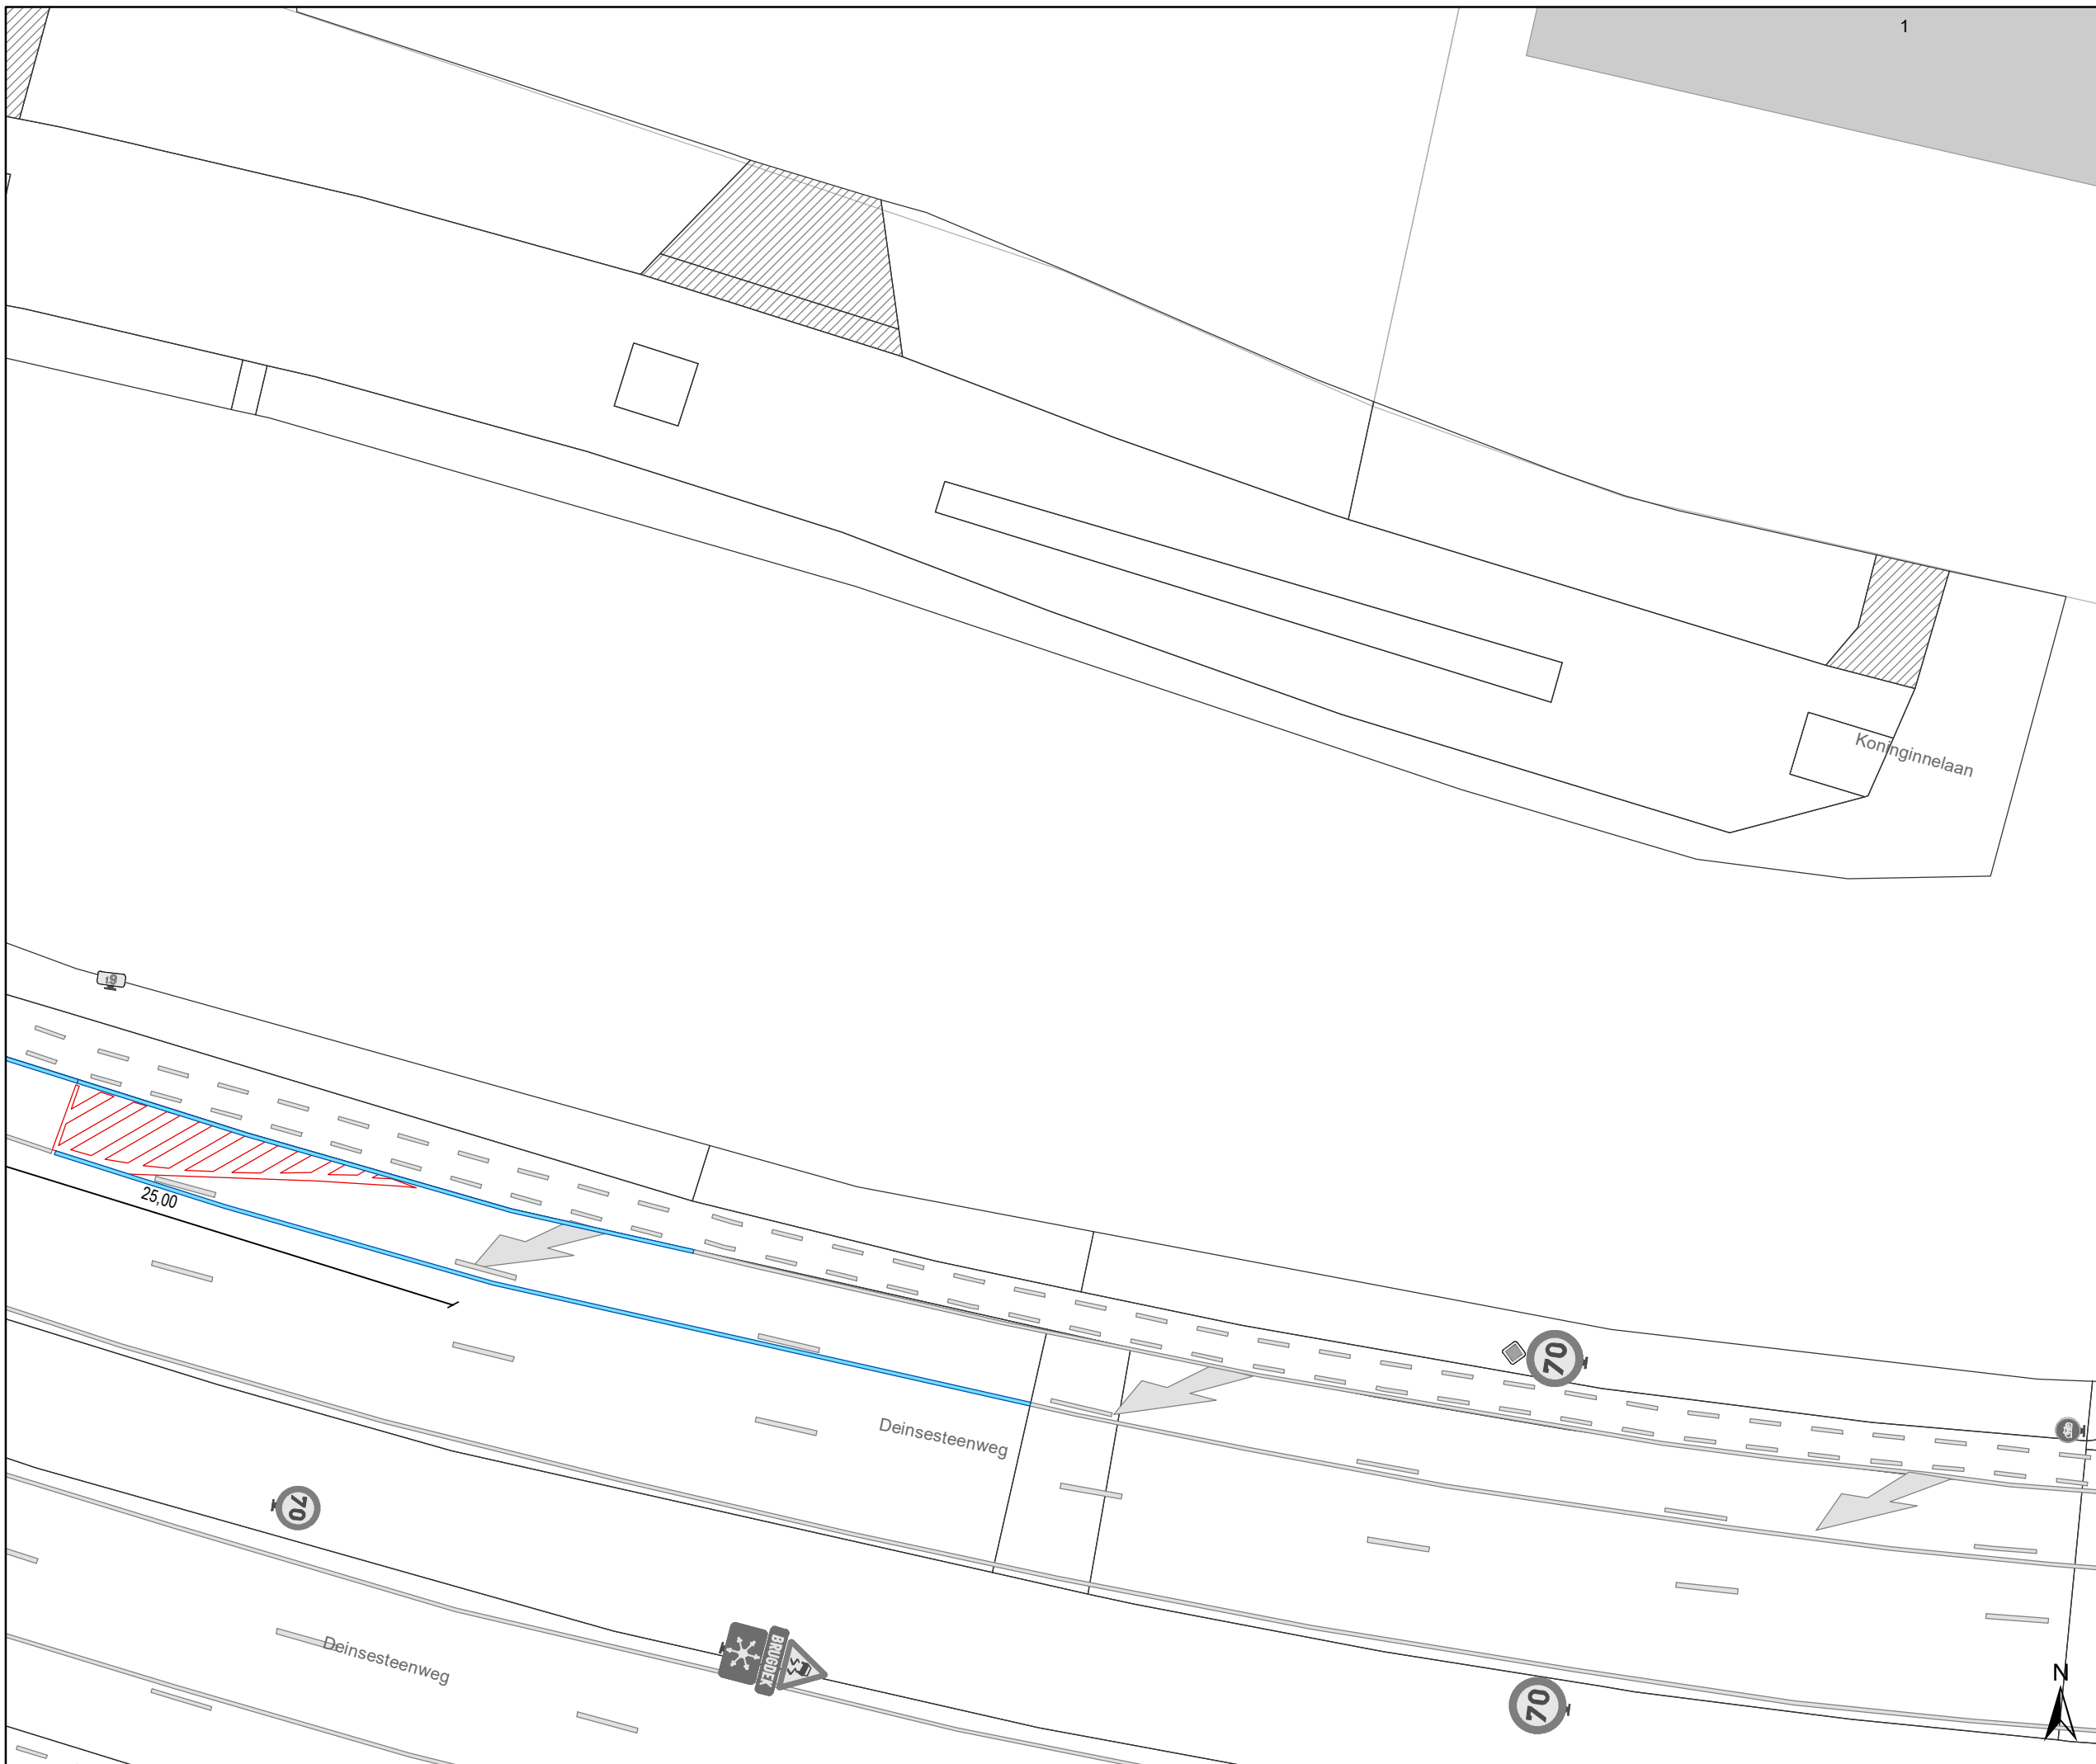

Legende

-  Bestaande verkeersborden
-  Geplande verkeersborden
-  Te verwijderen verkeersborden
-  Bestaande wegmarkeringen
-  Geplande wegmarkeringen
-  Te verwijderen wegmarkeringen
-  Gepland paaltje (plooibaken)

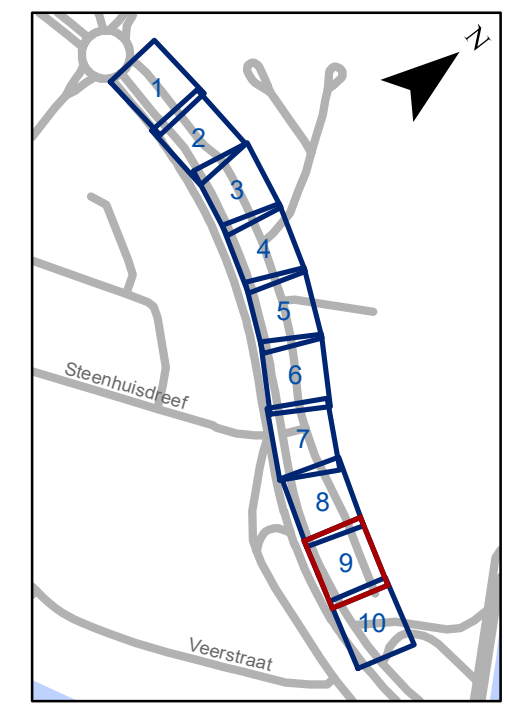


gent: Mobiliteitsbedrijf stad Gent
Verkeerstechnische taken

Koninginnelaan doorsteek afsluiten


Dossiernummer P-237910

DATUM	SCHAAL	PLAN	P.FORMAAT
15/05/2023	1/250	9/10	A3

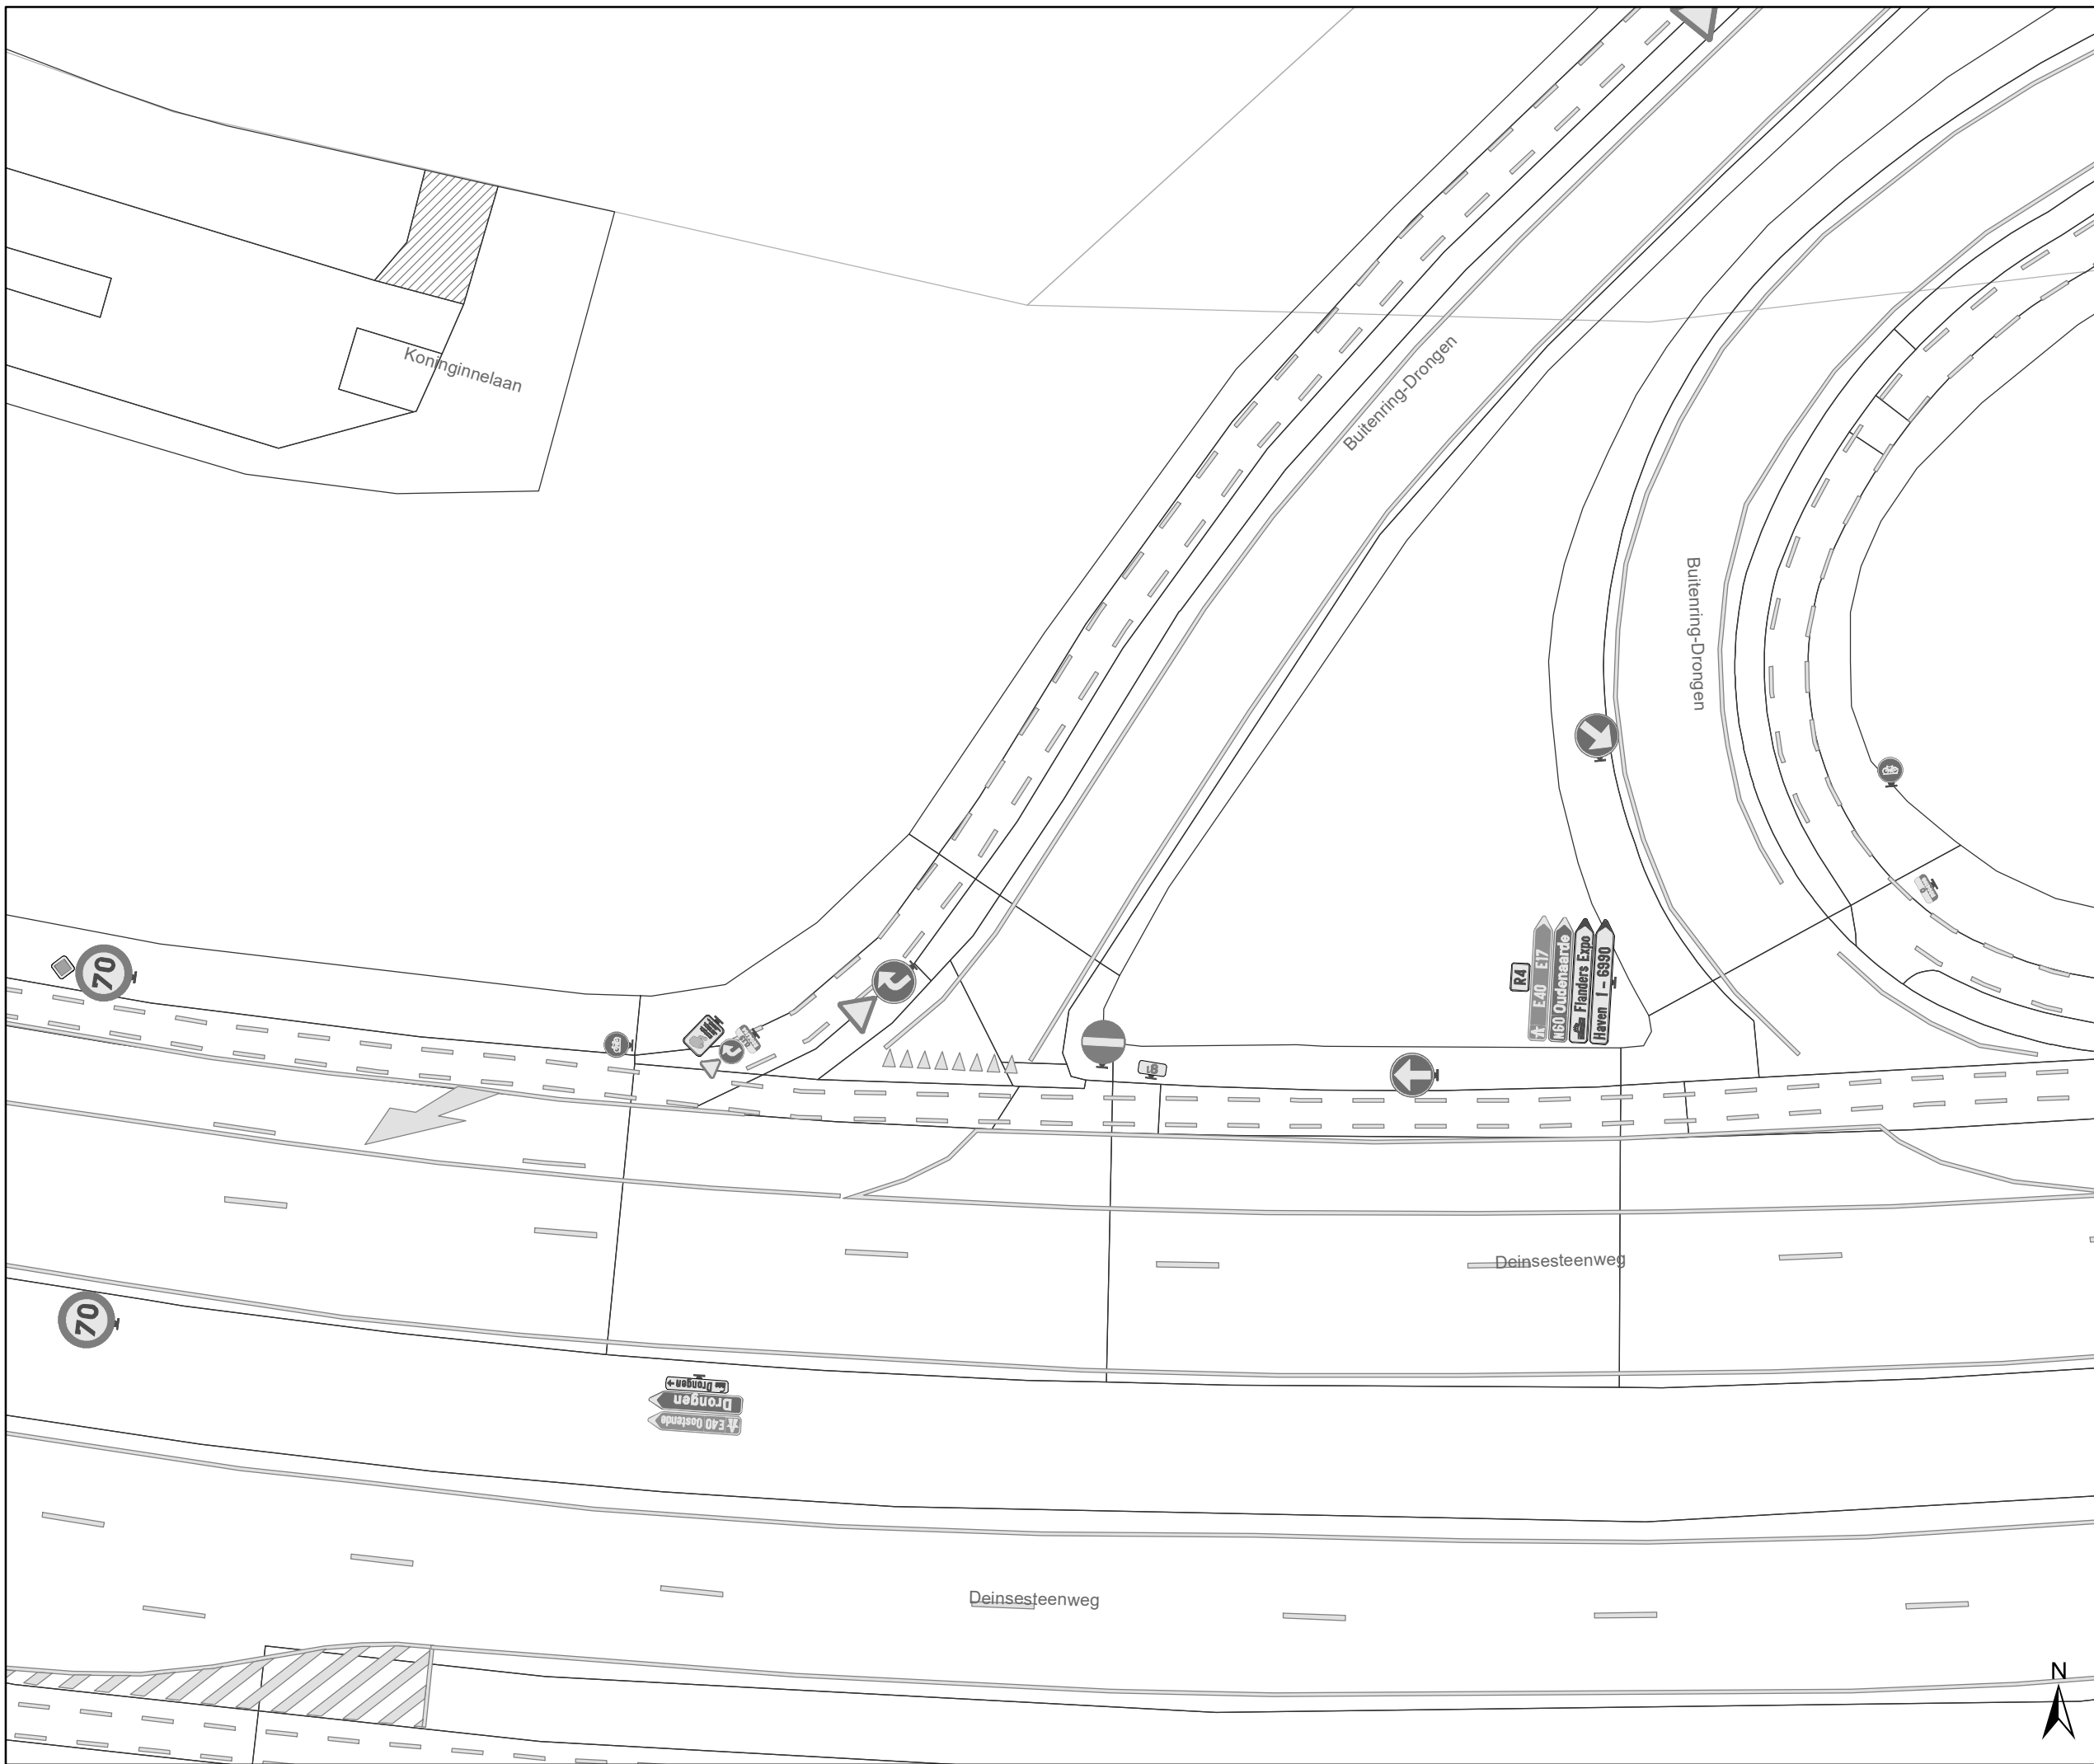

Legende

-  Bestaande verkeersborden
-  Geplande verkeersborden
-  Te verwijderen verkeersborden
-  Bestaande wegmarkeringen
-  Geplande wegmarkeringen
-  Te verwijderen wegmarkeringen
-  Gepland paaltje (plooiбакen)

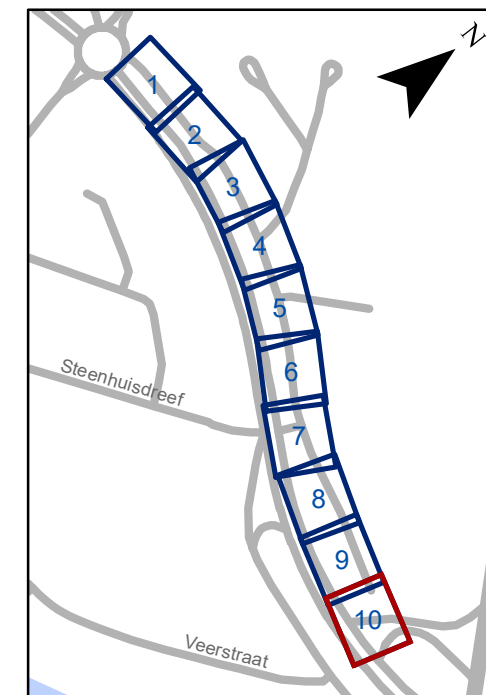

gent: Mobiliteitsbedrijf stad Gent
Verkeerstechnische taken

Koninginnelaan doorsteek afsluiten

Dossiernummer P-237910

DATUM	SCHAAL	PLAN	P.FORMAAT
15/05/2023	1/250	10/10	A3