



2024_CBS_10258 Tijdelijke politieverordening en signalisatieplan betreffende - gemeenteweg - Joachim Schayckstraat - Vaststelling

Beslissing: Goedgekeurd in besloten vergadering van 24 oktober 2024

Zijn aanwezig bij de beslissing van dit punt:

Mathias De Clercq, burgemeester-voorzitter; Filip Watteeuw, schepen; Sofie Bracke, schepen
Tine Heyse, schepen; Sami Souguir, schepen; Bram Van Braeckvelt, schepen; Isabelle Heyndrickx, schepen; Hafsa El-Bazioui, schepen; Evita Willaert, schepen; Rudy Coddens, schepen
Mieke Hullebroeck, algemeen directeur; Liesbet Vertriest, adjunct-algemeendirecteur

Bevoegd: Filip Watteeuw

Betrokken: Mathias De Clercq

Juridisch kader

De volgende bepalingen zijn van toepassing inzake de bevoegdheid:

- De Nieuwe gemeentewet van 24 juni 1988, artikel 130 bis.

De beslissing wordt genomen op grond van:

- De Wet betreffende de politie over het wegverkeer, gecoördineerd bij Koninklijk Besluit van 16 maart 1968;
- Het Koninklijk Besluit van 1 december 1975 houdende algemeen reglement op de politie van het wegverkeer en van het gebruik van de openbare weg;
- Het Ministerieel Besluit van 11 oktober 1976 waarbij de minimumafmetingen en de bijzondere plaatsingsvoorwaarden van de verkeerstekens worden bepaald;
- De Omzendbrief MOB/2009/01 van 3 april 2009 - gemeentelijke aanvullende reglementen op de politie over het wegverkeer.

Motivering

- Met deze collegebeslissing worden diverse verkeersmaatregelen getroffen in het kader van een proefopstelling van het tijdelijk verwijderen van de verkeersfilter in de Joachim Schayckstraat, die werd geplaatst in het kader van het Wijkmobiliteitsplan Zwijnaarde met als doel minder sluipverkeer in het centrum van Zwijnaarde te hebben, teneinde zowel het effect met als zonder te evalueren.

- Deze verkeersmaatregelen heffen tijdelijk de bepalingen uit het aanvullend reglement d.d. 6 juni 2024 op. Door de artikels 2, 4 en tweede paragraaf van artikel 9 van het aanvullend reglement van 6 juni 2024 tijdelijk op te heffen en de daarbijhorende signalisatie tijdelijk af te dekken zal het effect op de omliggende straten van opnieuw vrij verkeer in de Joachim Schayckstraat worden geëvalueerd.

Bijgevoegde bijlage(n):

- Tijdelijke politieverordening Joachim Schayckstraat dossier P637856 (deel van de beslissing)
- Signalisatieplan Joachim Schayckstraat dossier P637856 (deel van de beslissing)

Beslissing

Beslist het volgende:

Artikel 1:

Stelt vast de tijdelijke politieverordening en het signalisatieplan betreffende de Joachim Schayckstraat, zoals gevoegd in bijlage.

Artikel 2:

Stelt vast dat deze tijdelijke politieverordening in werking treedt op 1 november 2024 en eindigt op 31 januari 2025 om 23u59.

2024_CBS_10258 - Tijdelijke politieverordening en signalisatieplan betreffende - gemeenteweg - Joachim Schayckstraat

gent:

zoveel stad

Tijdelijke politieverordening betreffende - gemeenteweg – Joachim Schayckstraat

Vastgesteld in het College van Burgemeester en Schepenen van

Bekendgemaakt op

Geldig vanaf

Referentienummer


Reglement

Enig Artikel



Artikels 2, 4 en tweede paragraaf van artikel 9 van het aanvullend reglement van 6 juni 2024 worden tijdelijk opgeheven.

(einde reglement)

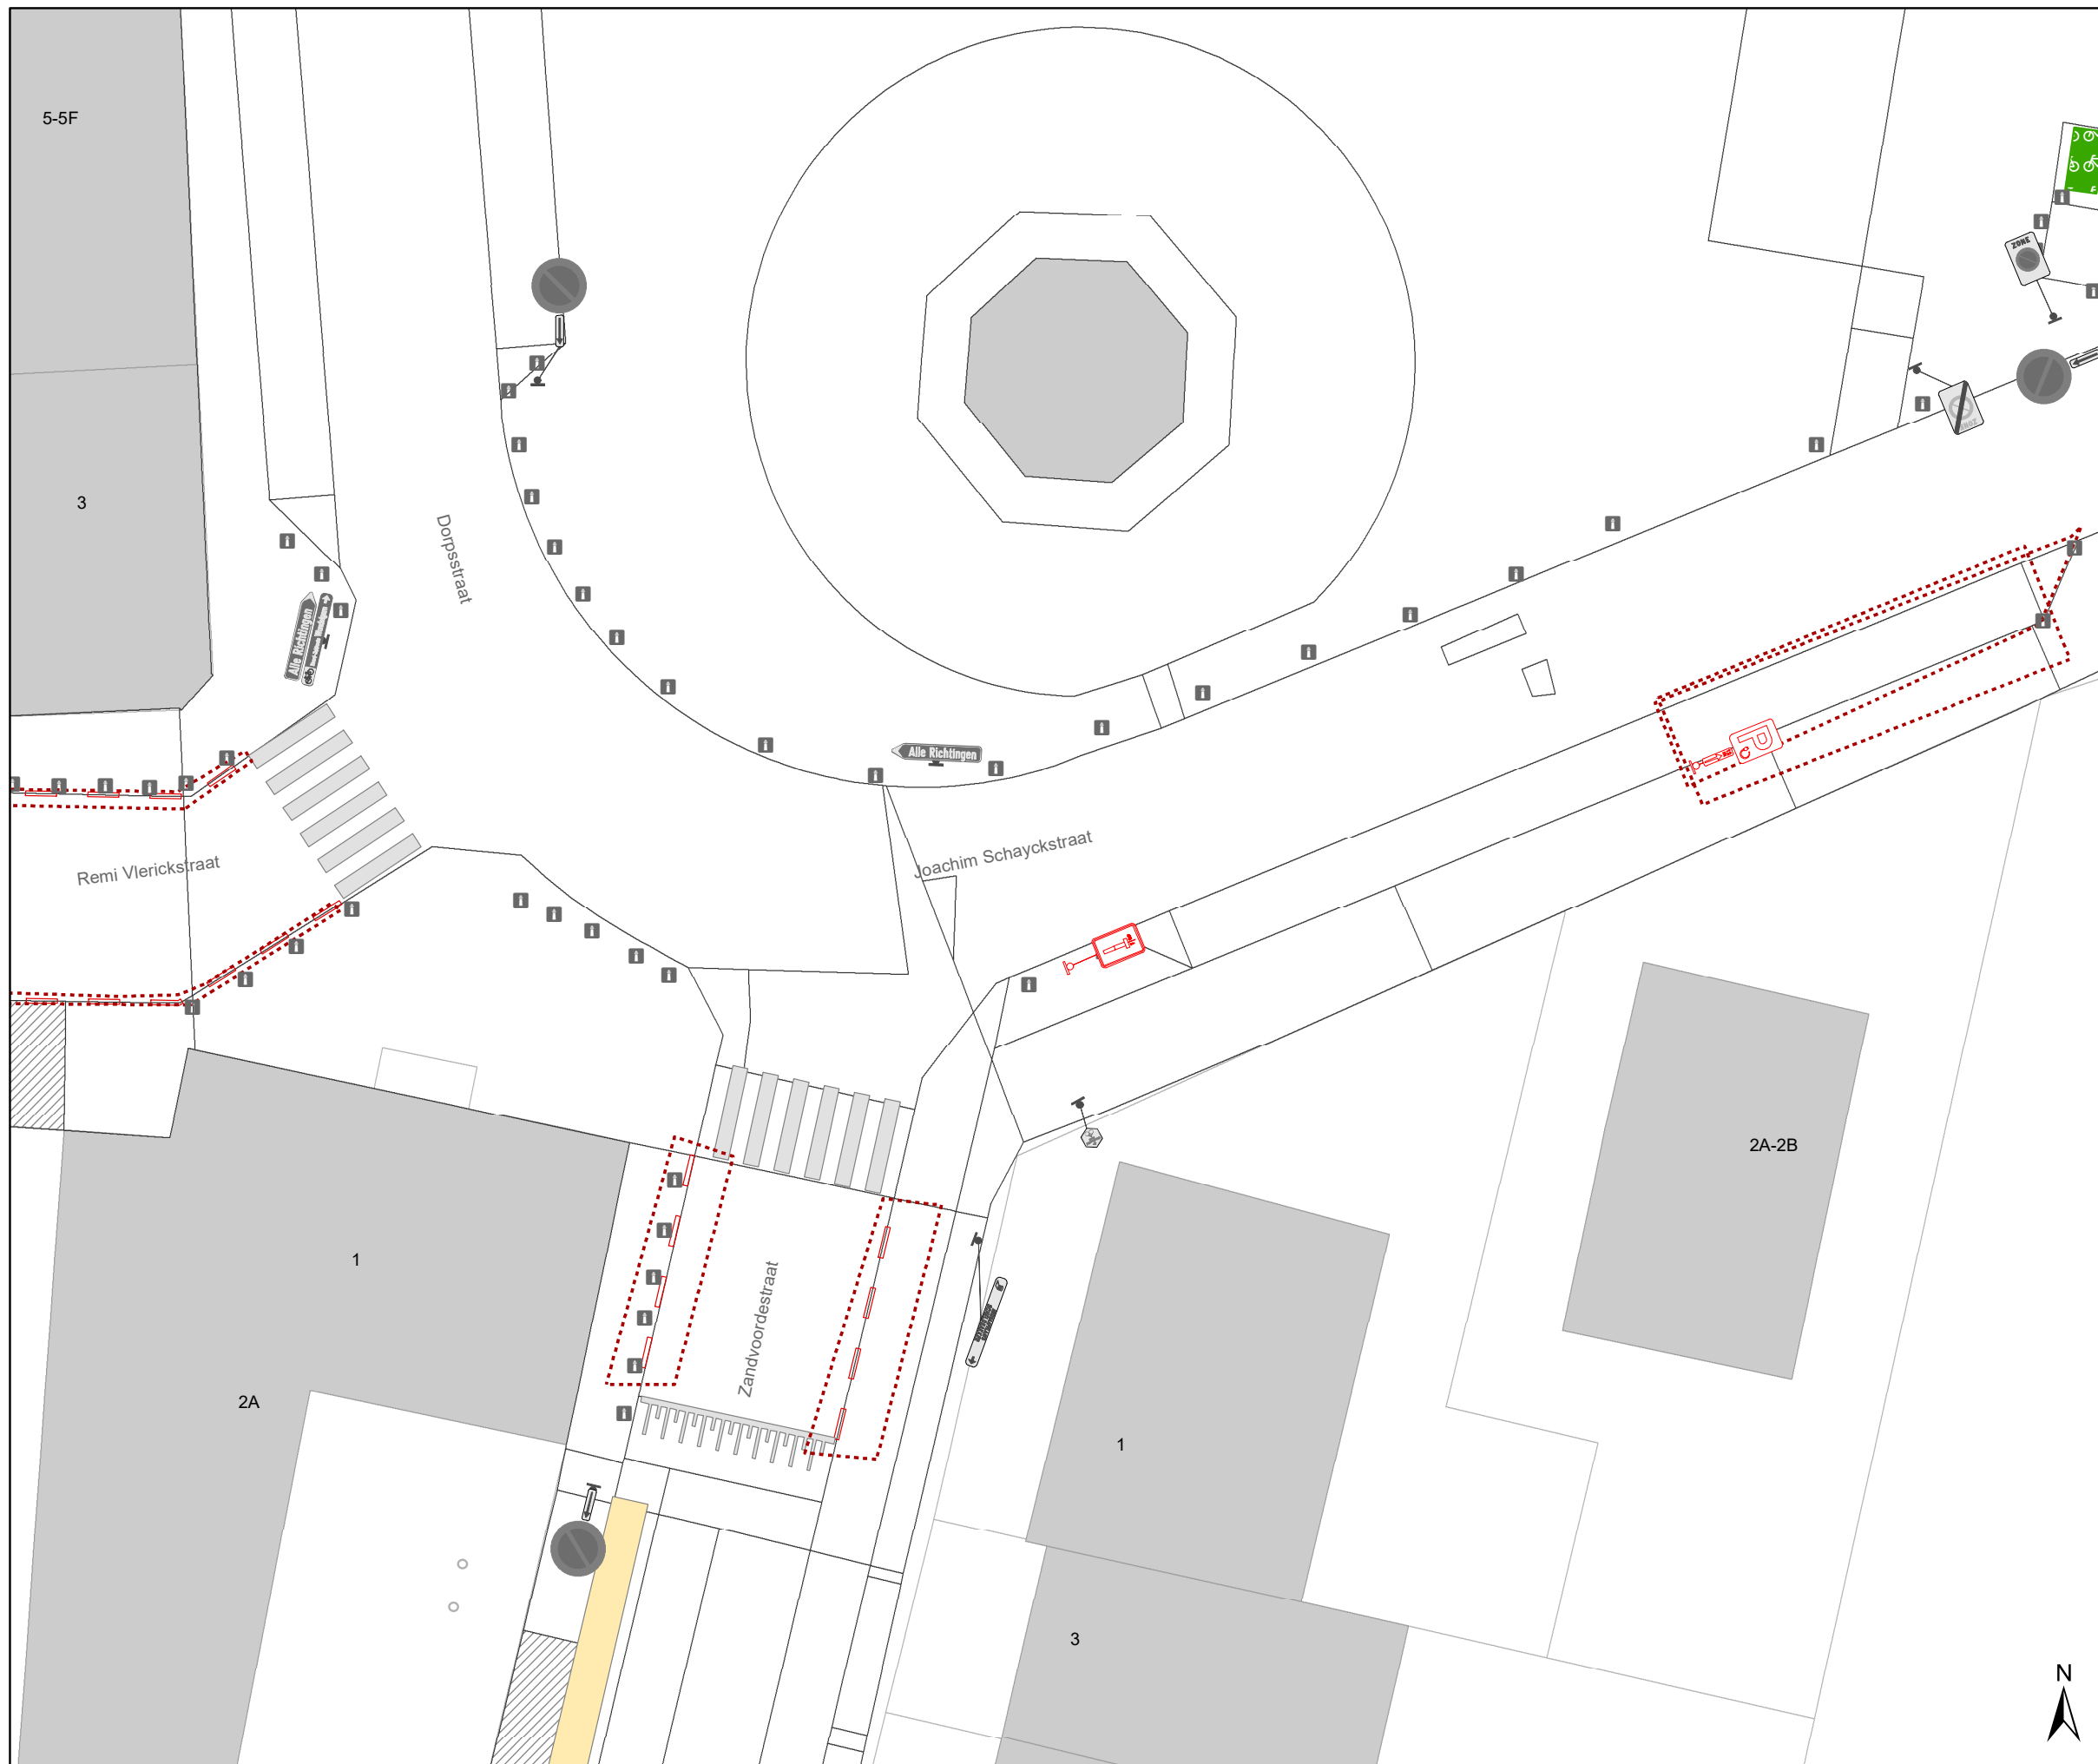





Legende




-  Bestaande verkeersborden
-  Geplande verkeersborden
-  Bestaande wegmarkeringen
-  Geplande wegmarkeringen
-  Te verwijderen wegmarkeringen


-  **Te verwijderen verkeersborden = Af te dekken borden**

Straatmeubilair

-  Te verwijderen paaltje
-  Bestaand paaltje

Overige

-  Ander gepland dossier (in voorbereiding bij MOBBD)
-  Ander gepland dossier (ter uitvoering bij DWBW)
-  Hoort ook bij dit dossier

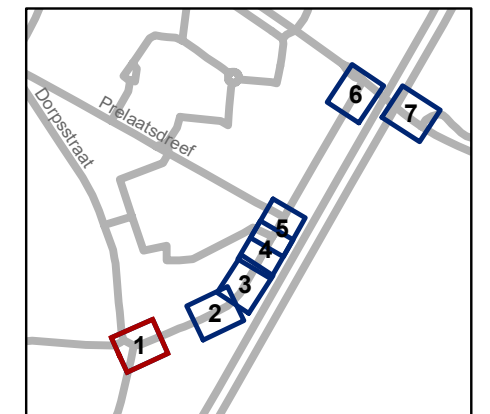


gent: Mobiliteitsbedrijf stad Gent
Verkeerstechnische taken

Joachim Schayckstraat Tijdelijke ophef

Dossiernummer P-637856			
DATUM	SCHAAL	PLAN	P FORMAAT
11/10/2024	1/200	1/7	A3



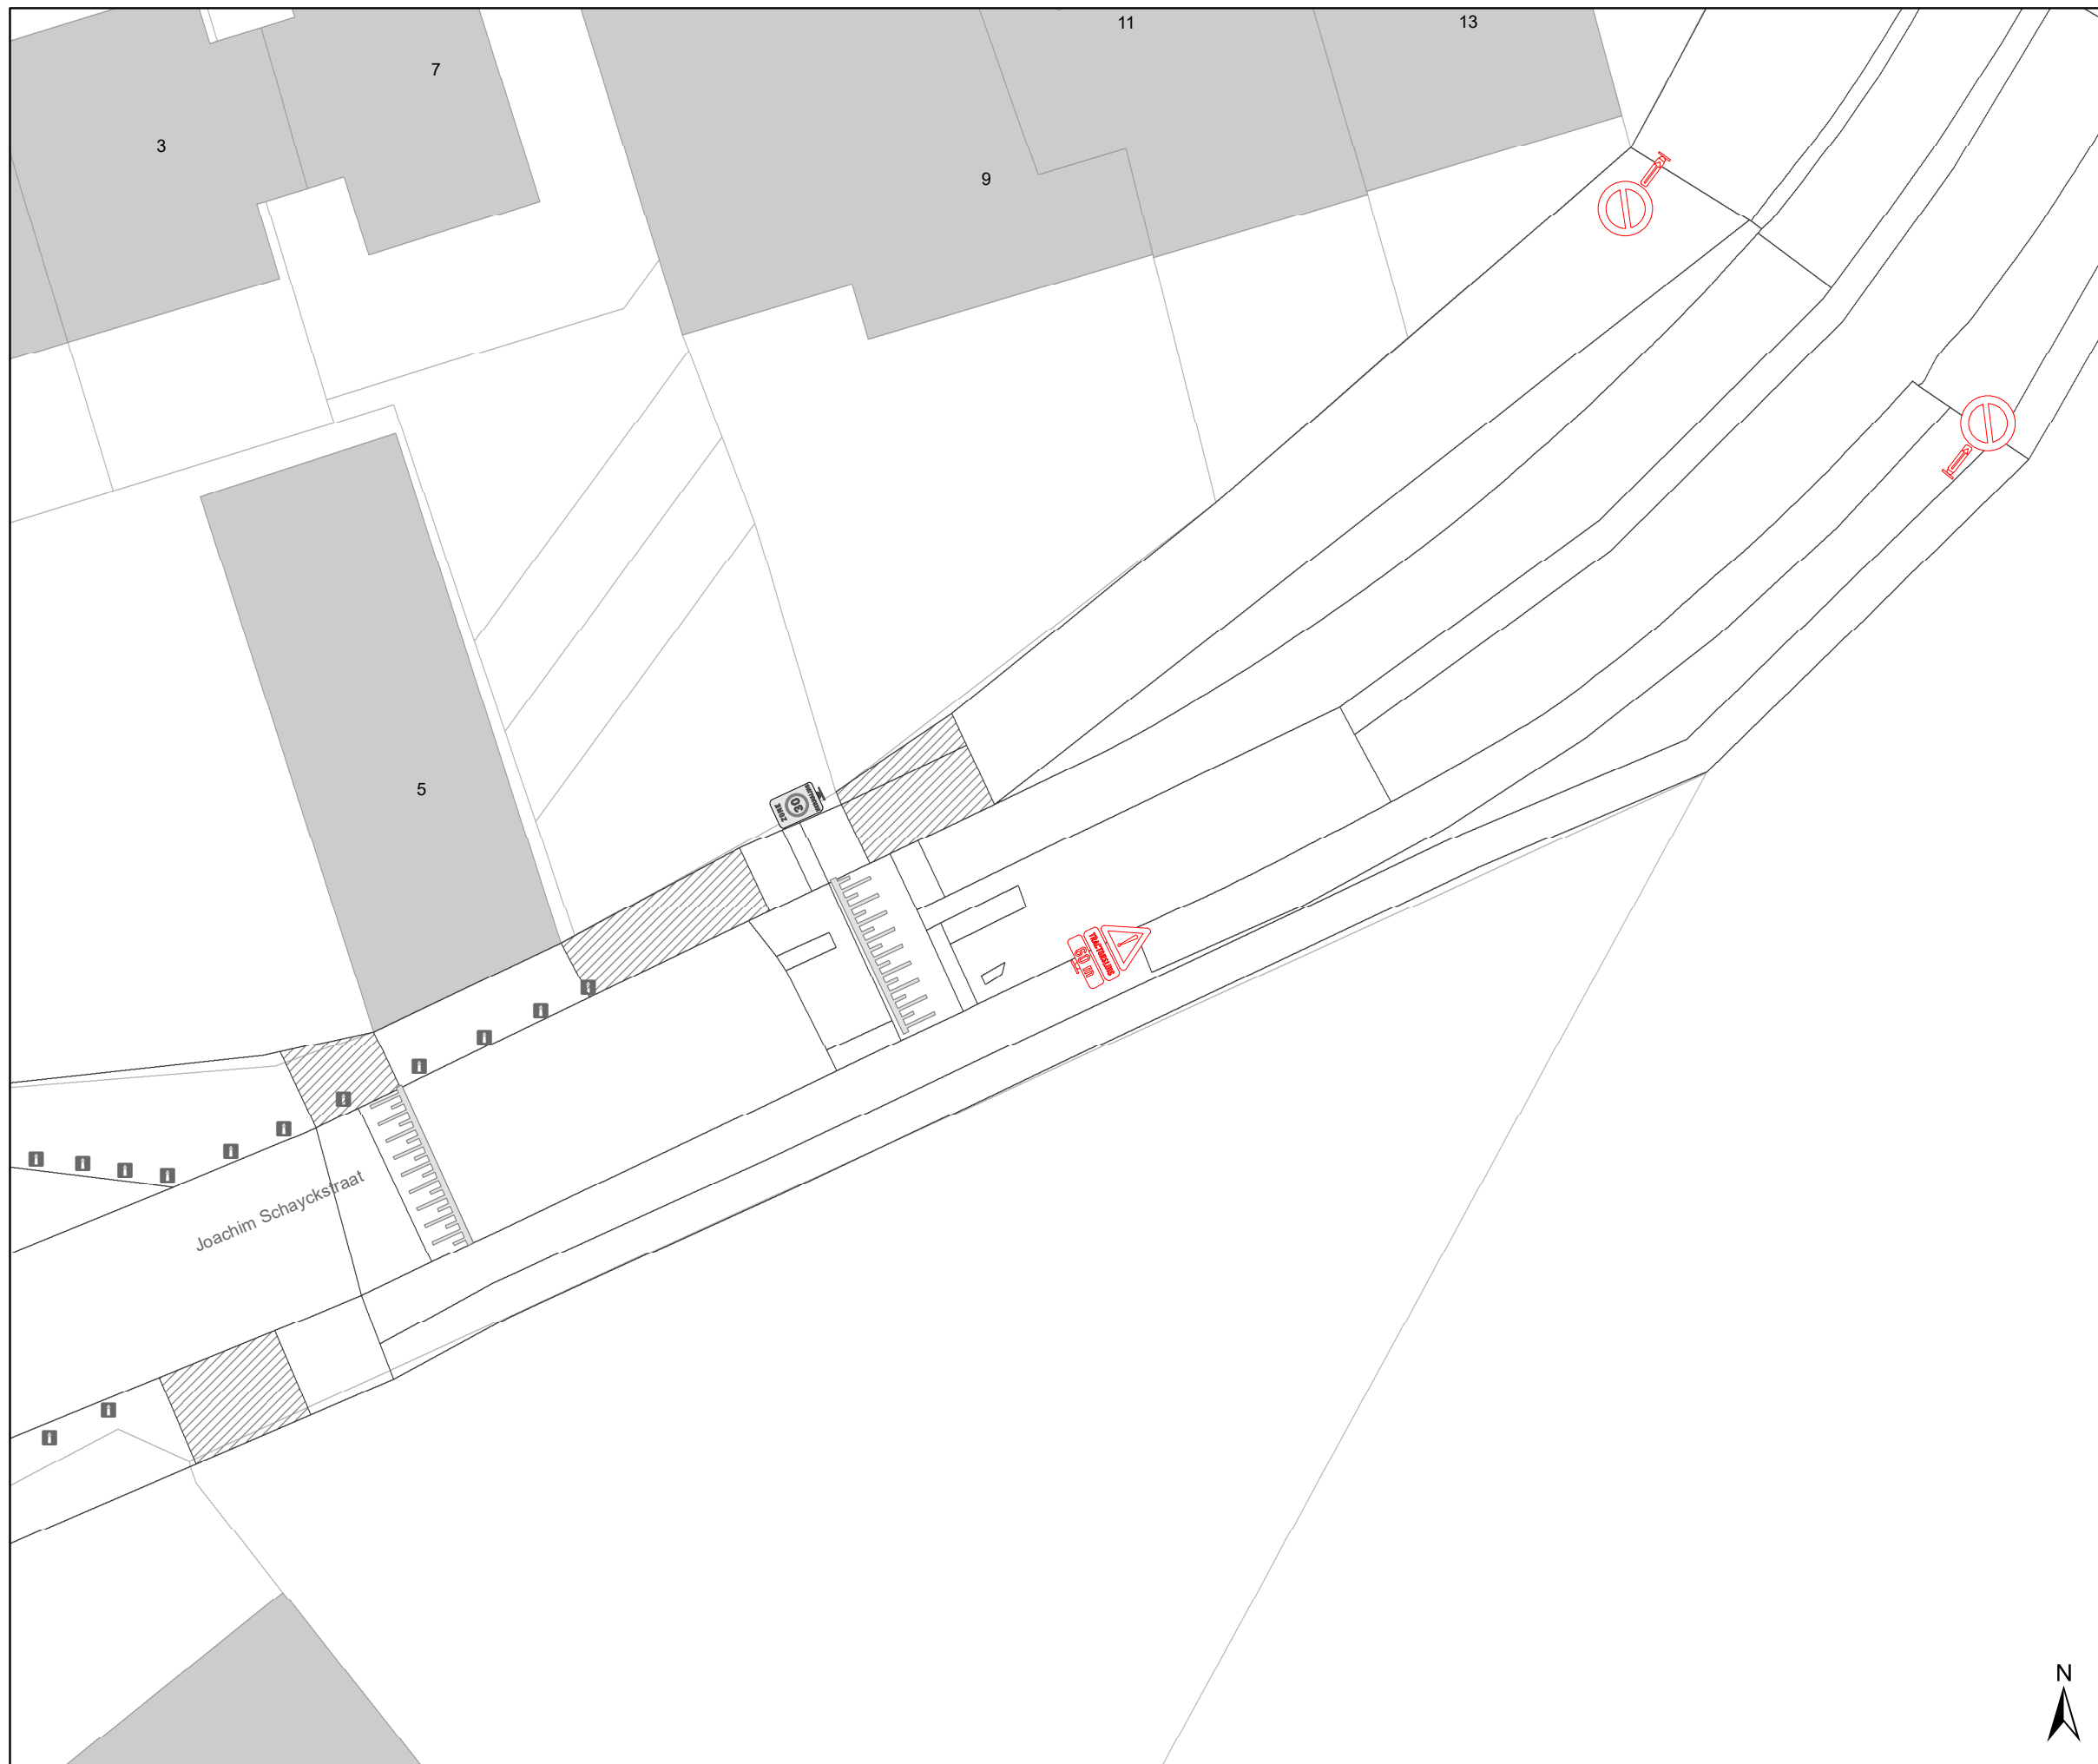

Legende

- Bestaande verkeersborden
- Geplande verkeersborden
- Bestaande wegmarkeringen
- Geplande wegmarkeringen
- Te verwijderen wegmarkeringen


Te verwijderen verkeersborden = Af te dekken borden

Straatmeubilair

- Te verwijderen paaltje
- Bestaand paaltje

Overige


- Ander gepland dossier (in voorbereiding bij MOBBED)
- Ander gepland dossier (ter uitvoering bij DWBW)
- Hoort ook bij dit dossier

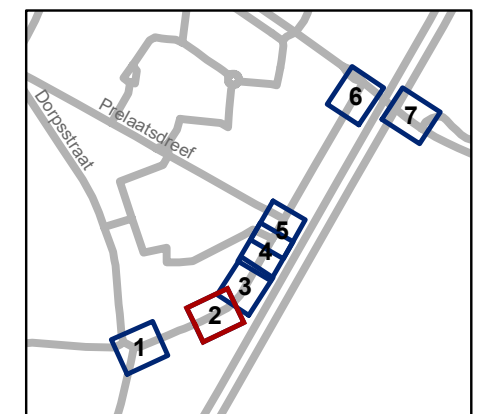

gent: Mobiliteitsbedrijf stad Gent
Verkeerstechnische taken

Joachim Schayckstraat Tijdelijke ophef

Dossiernummer P-637856			
DATUM	SCHAAL	PLAN	P FORMAAT
11/10/2024	1/200	2/7	A3

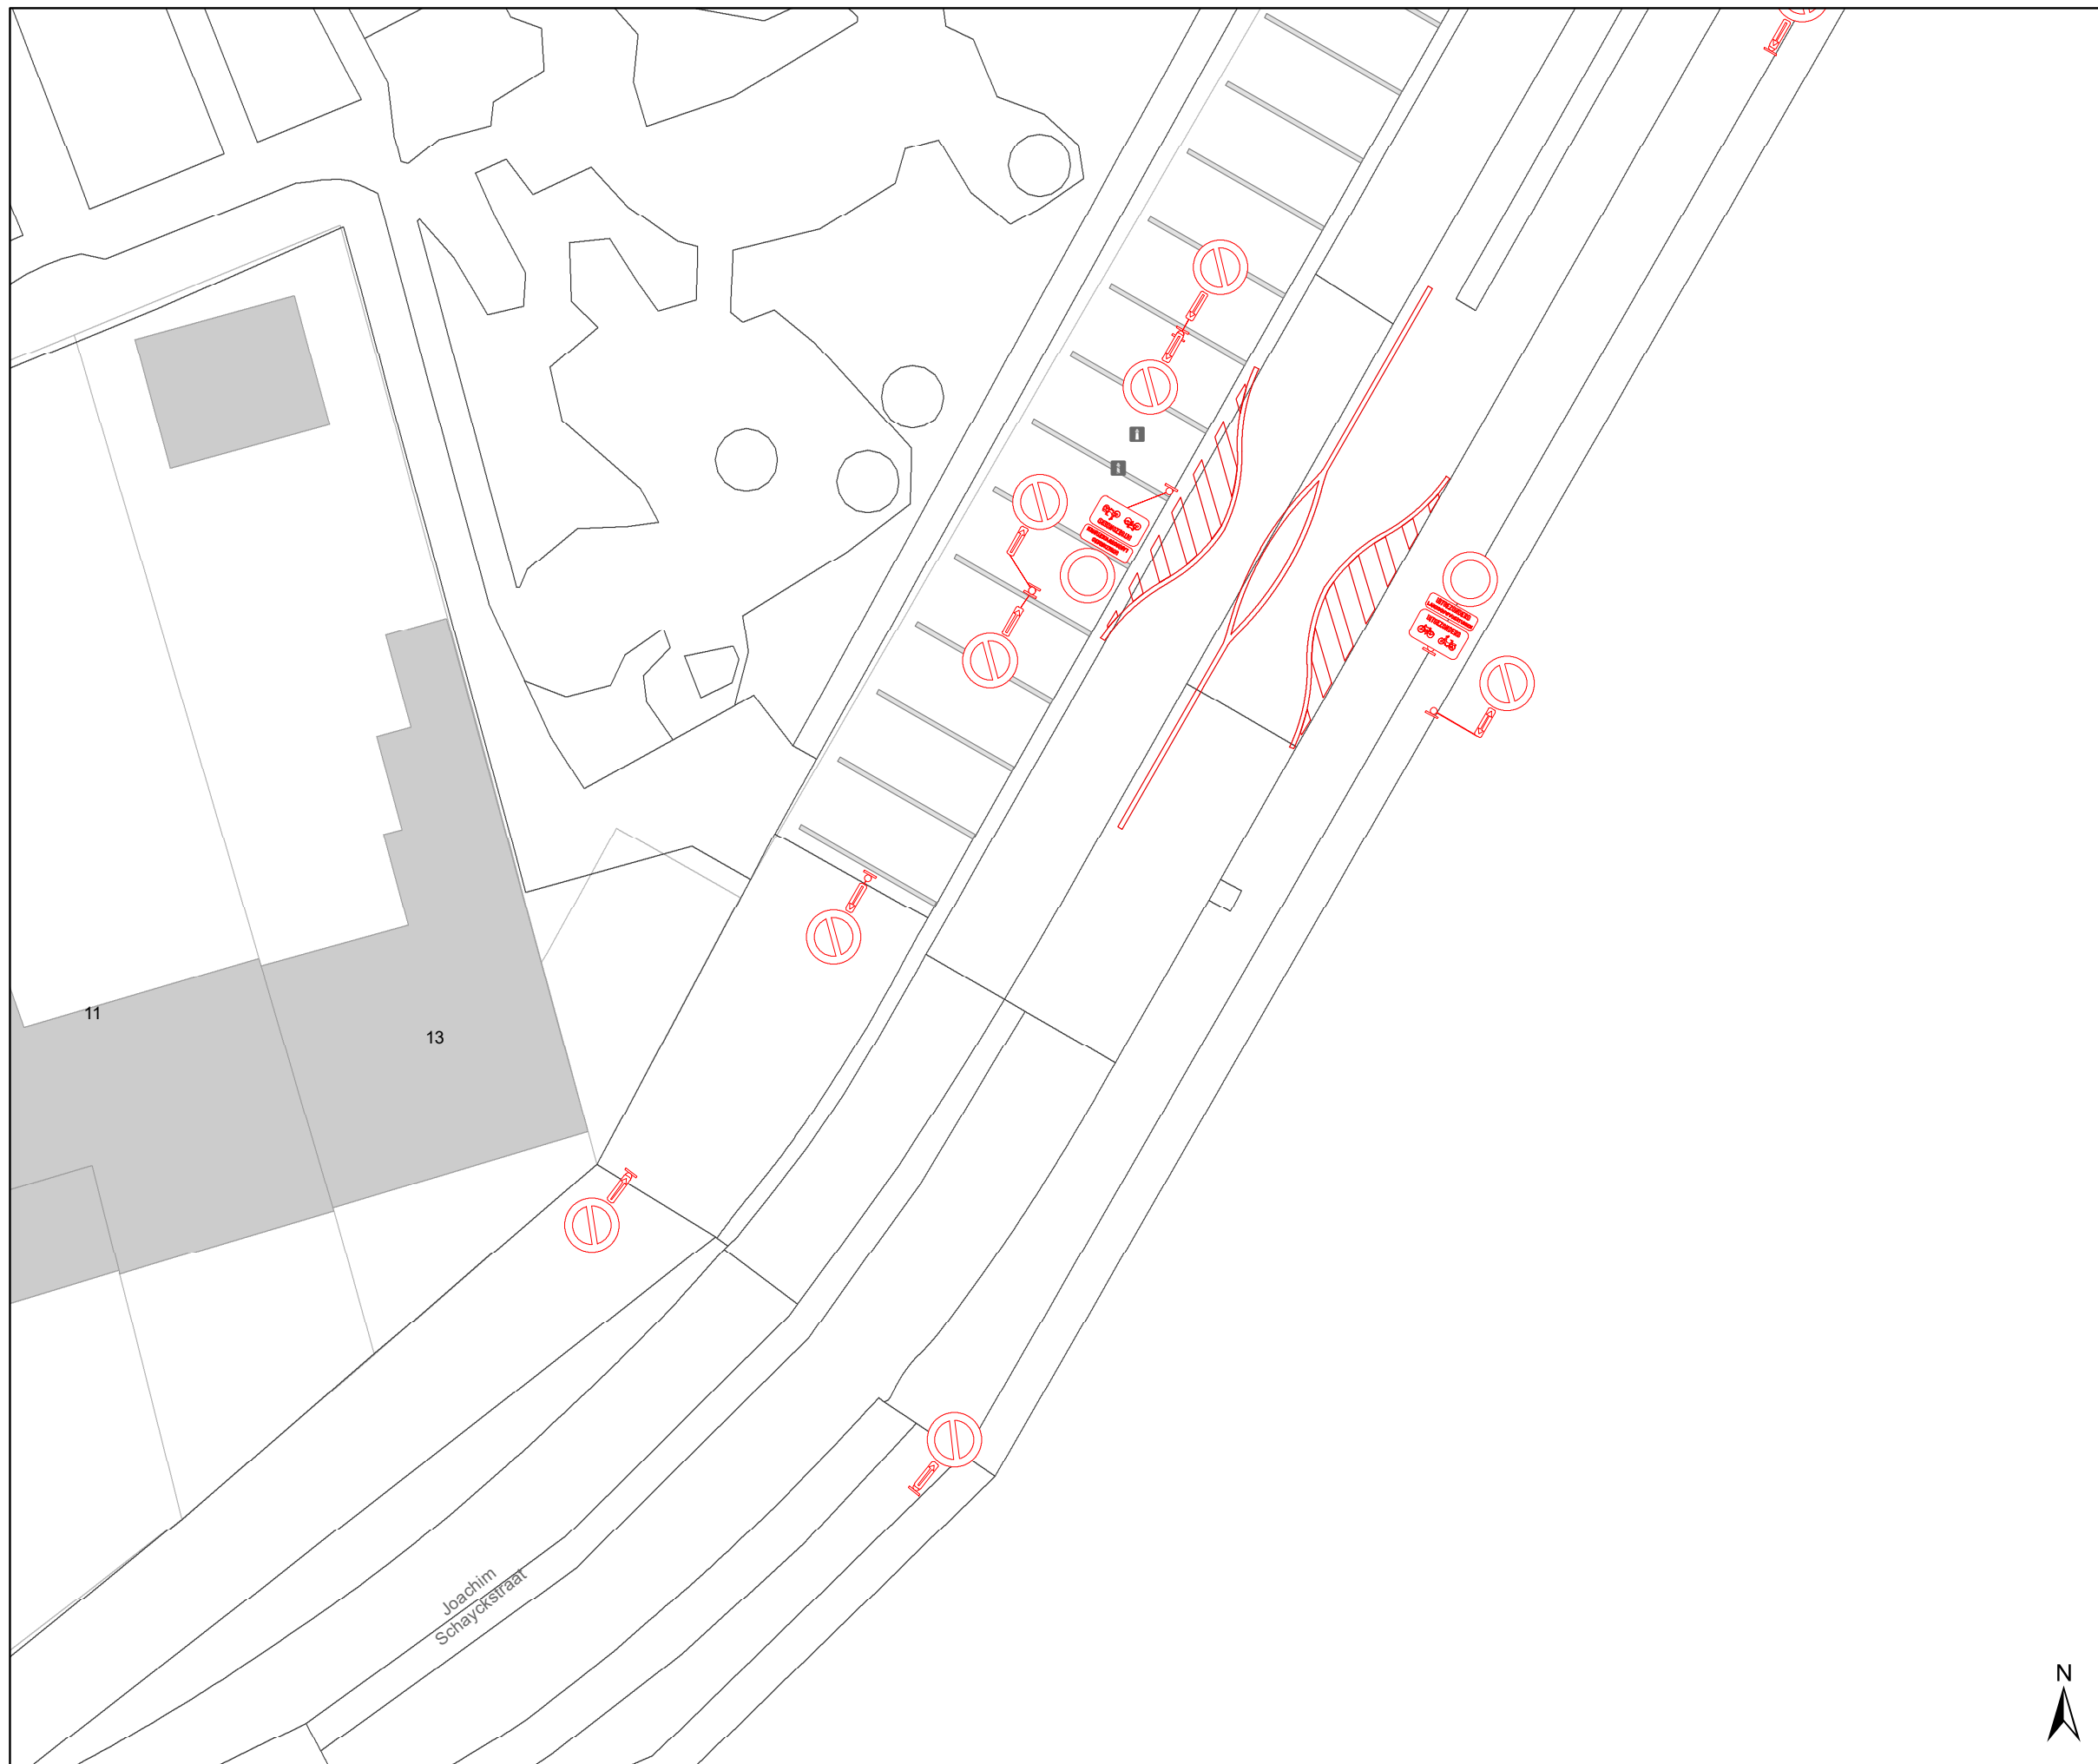



Legende




-  Bestaande verkeersborden
-  Geplande verkeersborden
-  Bestaande wegmarkeringen
-  Geplande wegmarkeringen
-  Te verwijderen wegmarkeringen


-   Te verwijderen verkeersborden = Af te dekken borden

Straatmeubilair

-  Te verwijderen paaltje
-  Bestaand paaltje

Overige

-  Ander gepland dossier (in voorbereiding bij MOBBD)
-  Ander gepland dossier (ter uitvoering bij DWBW)
-  Hoort ook bij dit dossier

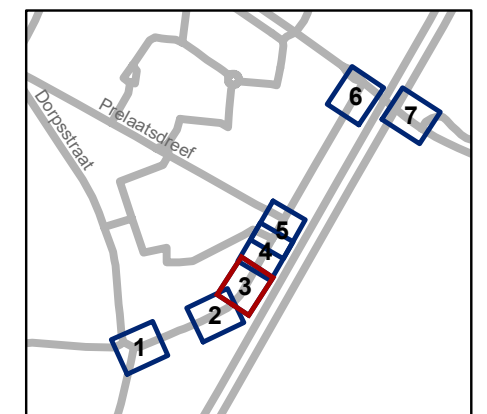


gent: Mobiliteitsbedrijf stad Gent
Verkeerstechnische taken

Joachim Schayckstraat Tijdelijke ophef

Dossiernummer P-637856			
DATUM	SCHAAL	PLAN	P FORMAAT
11/10/2024	1/200	3/7	A3



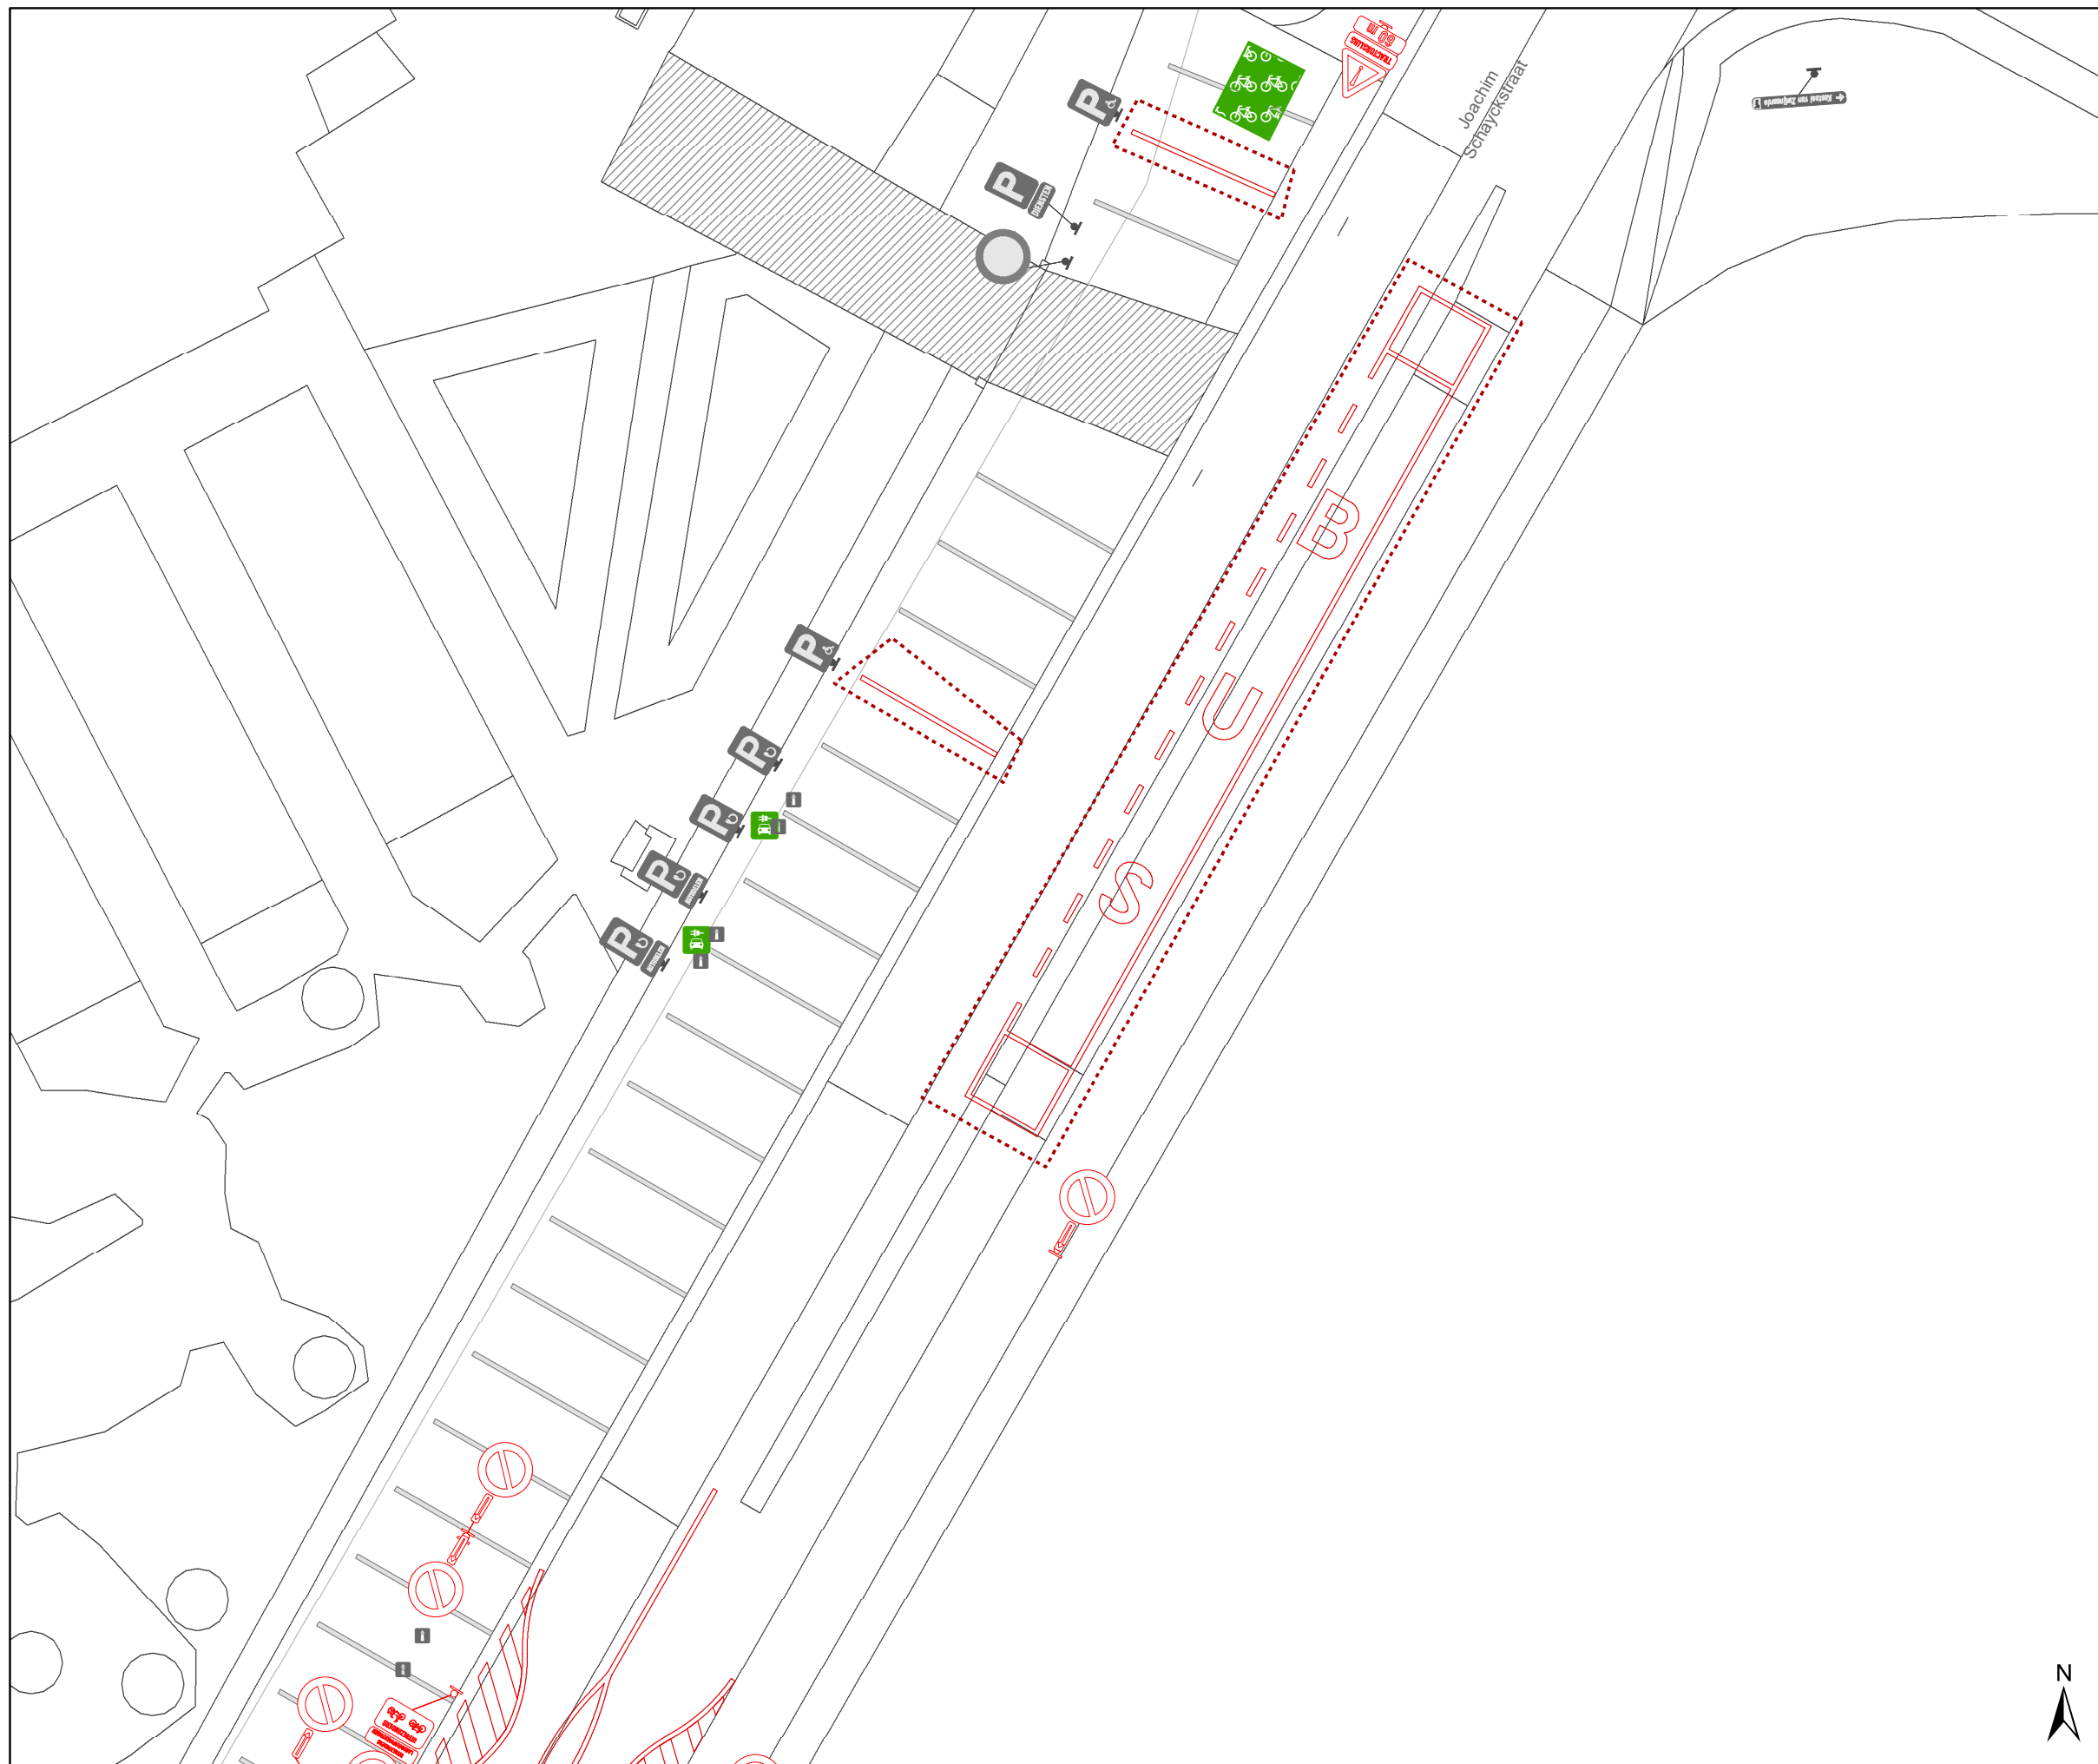

Legende

- Bestaande verkeersborden
- Geplande verkeersborden
- Bestaande wegmarkeringen
- Geplande wegmarkeringen
- Te verwijderen wegmarkeringen


Te verwijderen verkeersborden = Af te dekken borden

Straatmeubilair

- Te verwijderen paaltje
- Bestaand paaltje

Overige

- Ander gepland dossier (in voorbereiding bij MOBBED)
- Ander gepland dossier (ter uitvoering bij DWBW)
- Hoort ook bij dit dossier

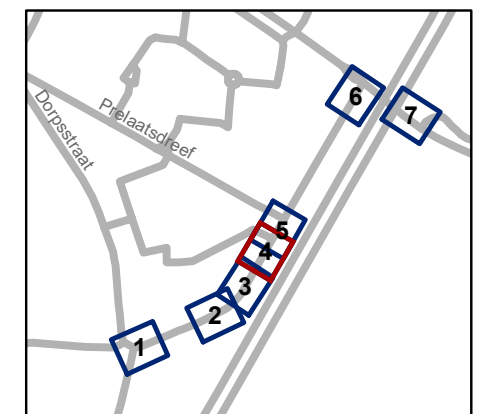


gent: Mobiliteitsbedrijf stad Gent
Verkeerstechnische taken






Joachim Schayckstraat Tijdelijke ophef

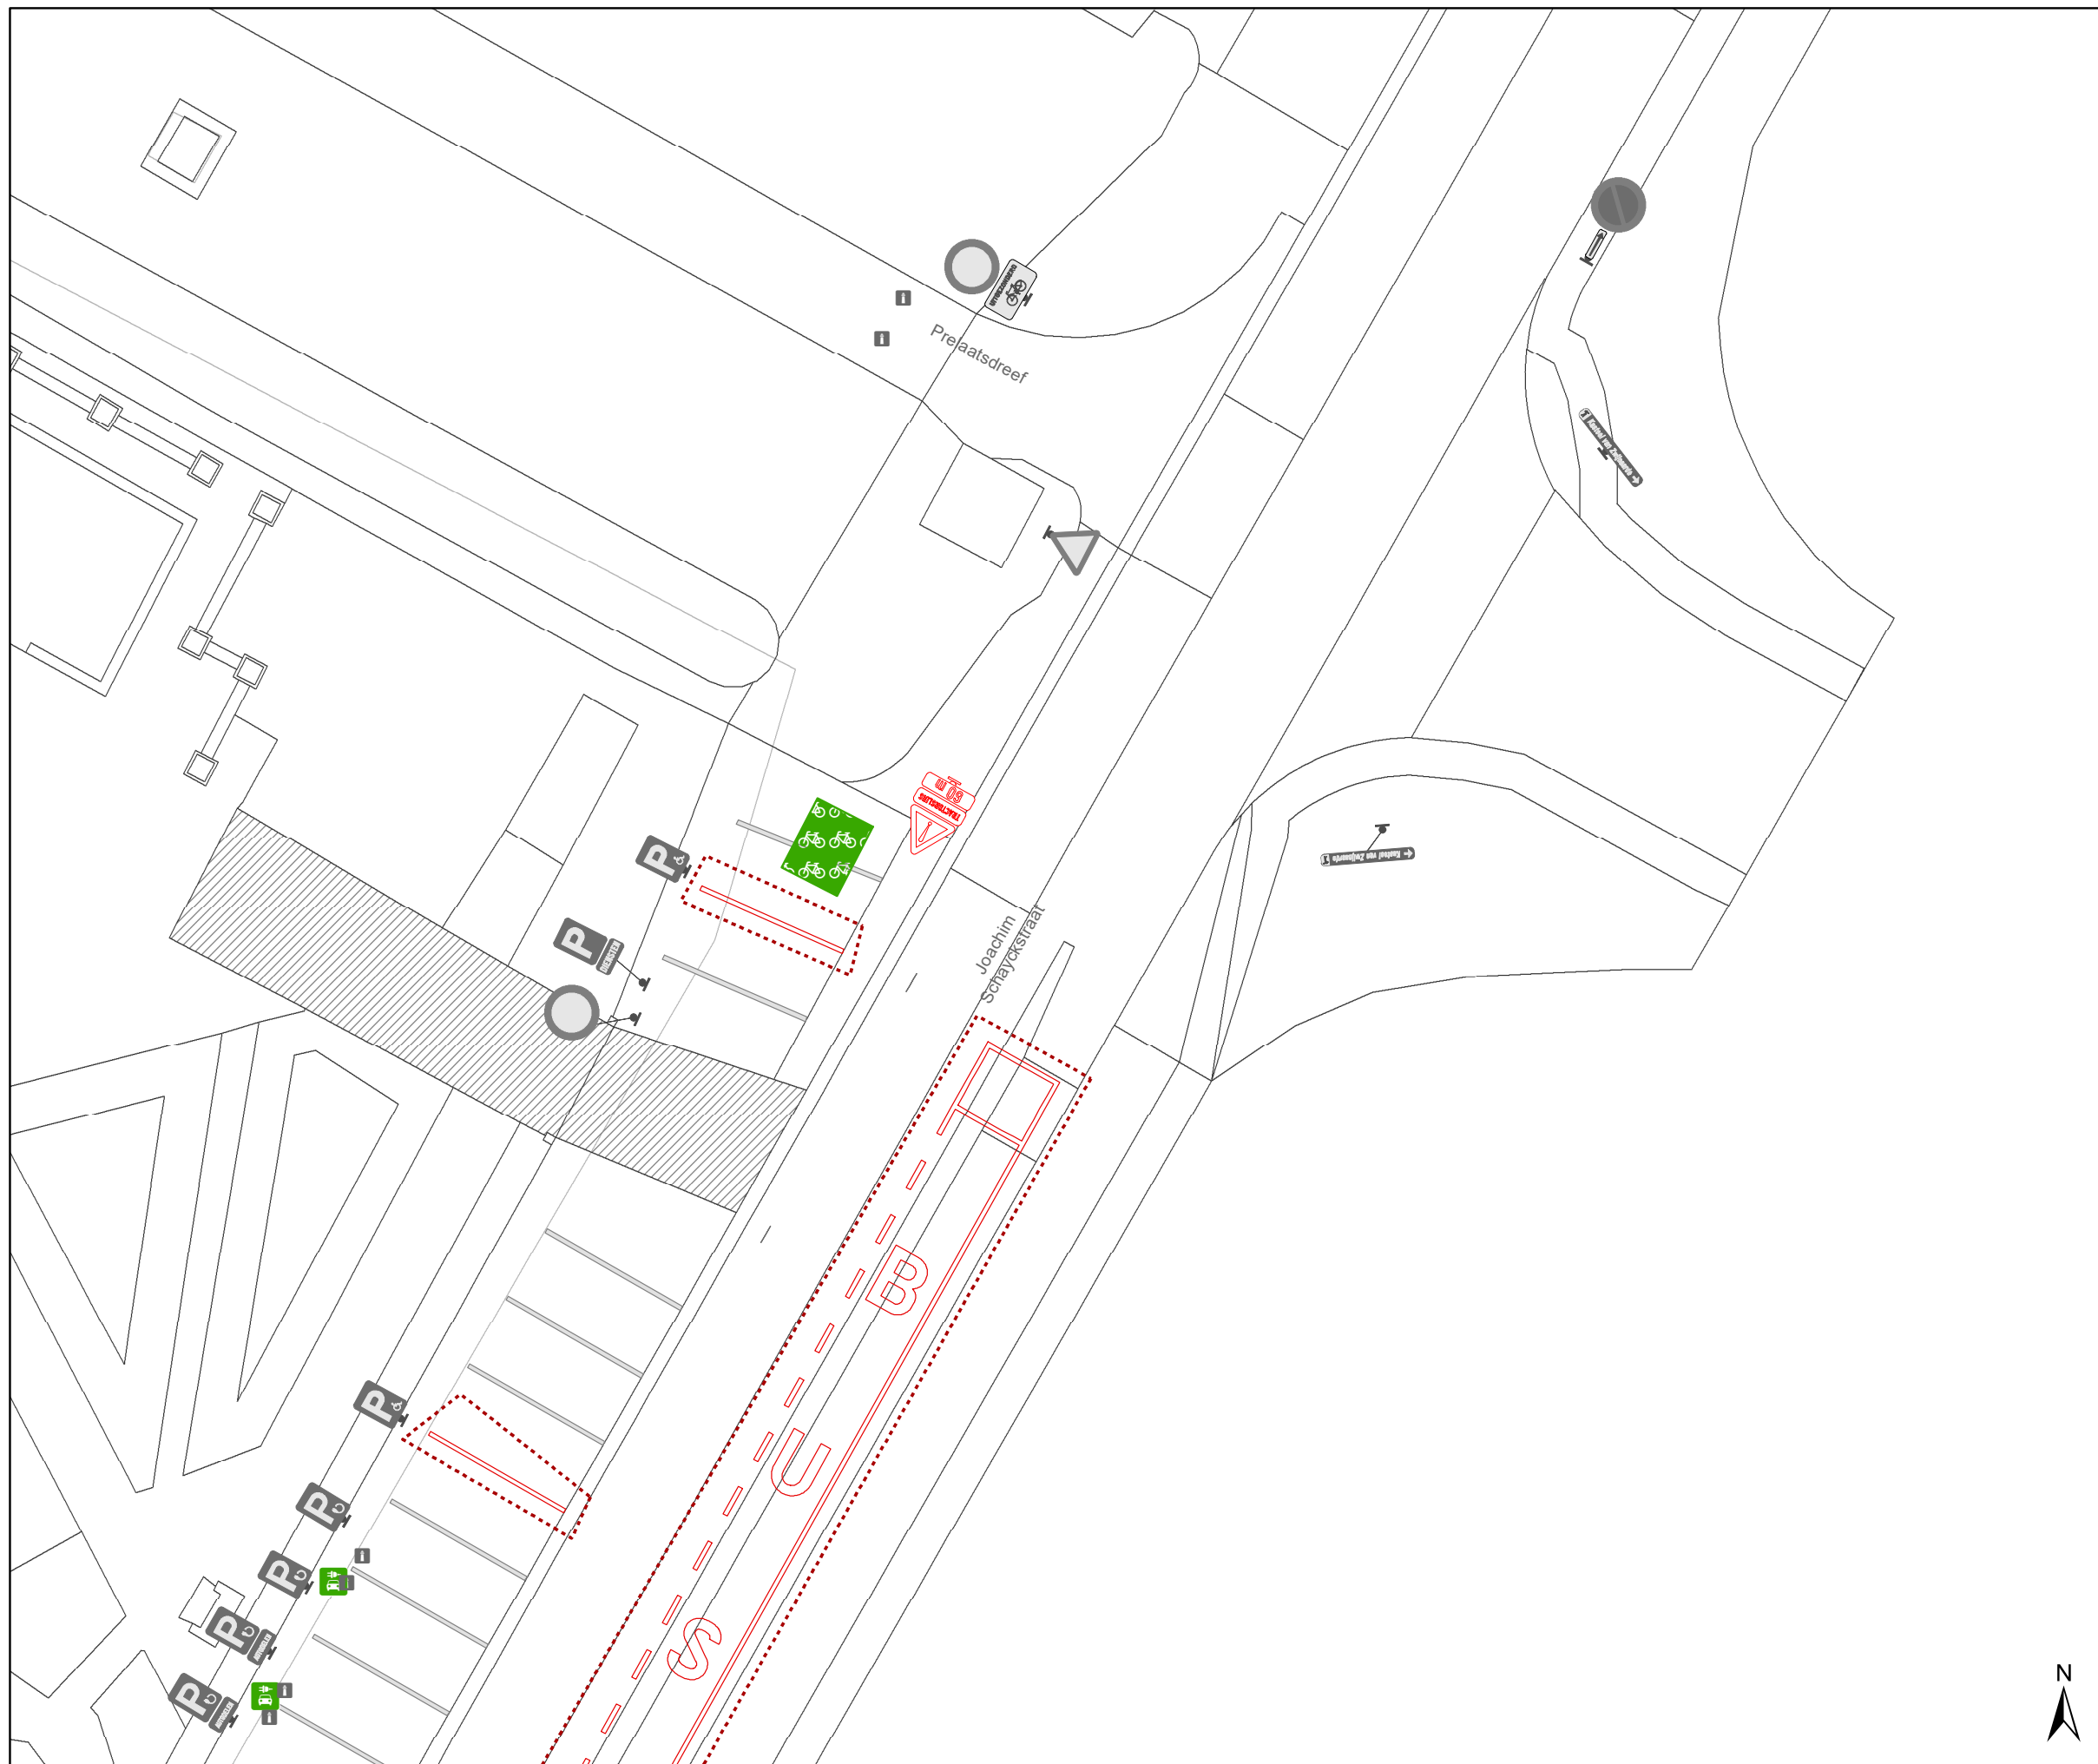Dossiernummer P-637856

DATUM	SCHAAL	PLAN	P FORMAAT
11/10/2024	1/200	4/7	A3



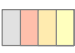

Legende




-  Bestaande verkeersborden
-  Geplande verkeersborden
-  Bestaande wegmarkeringen
-  Geplande wegmarkeringen
-  Te verwijderen wegmarkeringen


  **Te verwijderen verkeersborden = Af te dekken borden**

Straatmeubilair

-  Te verwijderen paaltje
-  Bestaand paaltje

Overige

-  Ander gepland dossier (in voorbereiding bij MOBBED)
-  Ander gepland dossier (ter uitvoering bij DWBW)
-  Hoort ook bij dit dossier

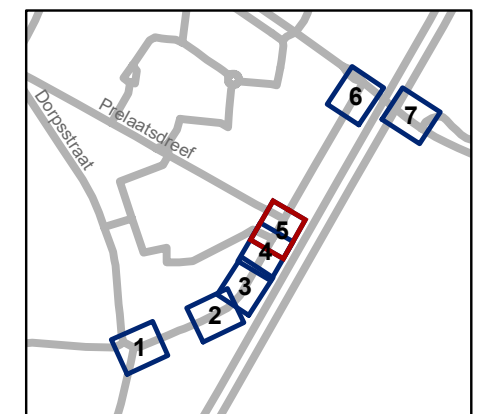


gent: Mobiliteitsbedrijf stad Gent
Verkeerstechnische taken

Joachim Schayckstraat Tijdelijke ophef

Dossiernummer P-637856			
DATUM	SCHAAL	PLAN	P FORMAAT
11/10/2024	1/200	5/7	A3



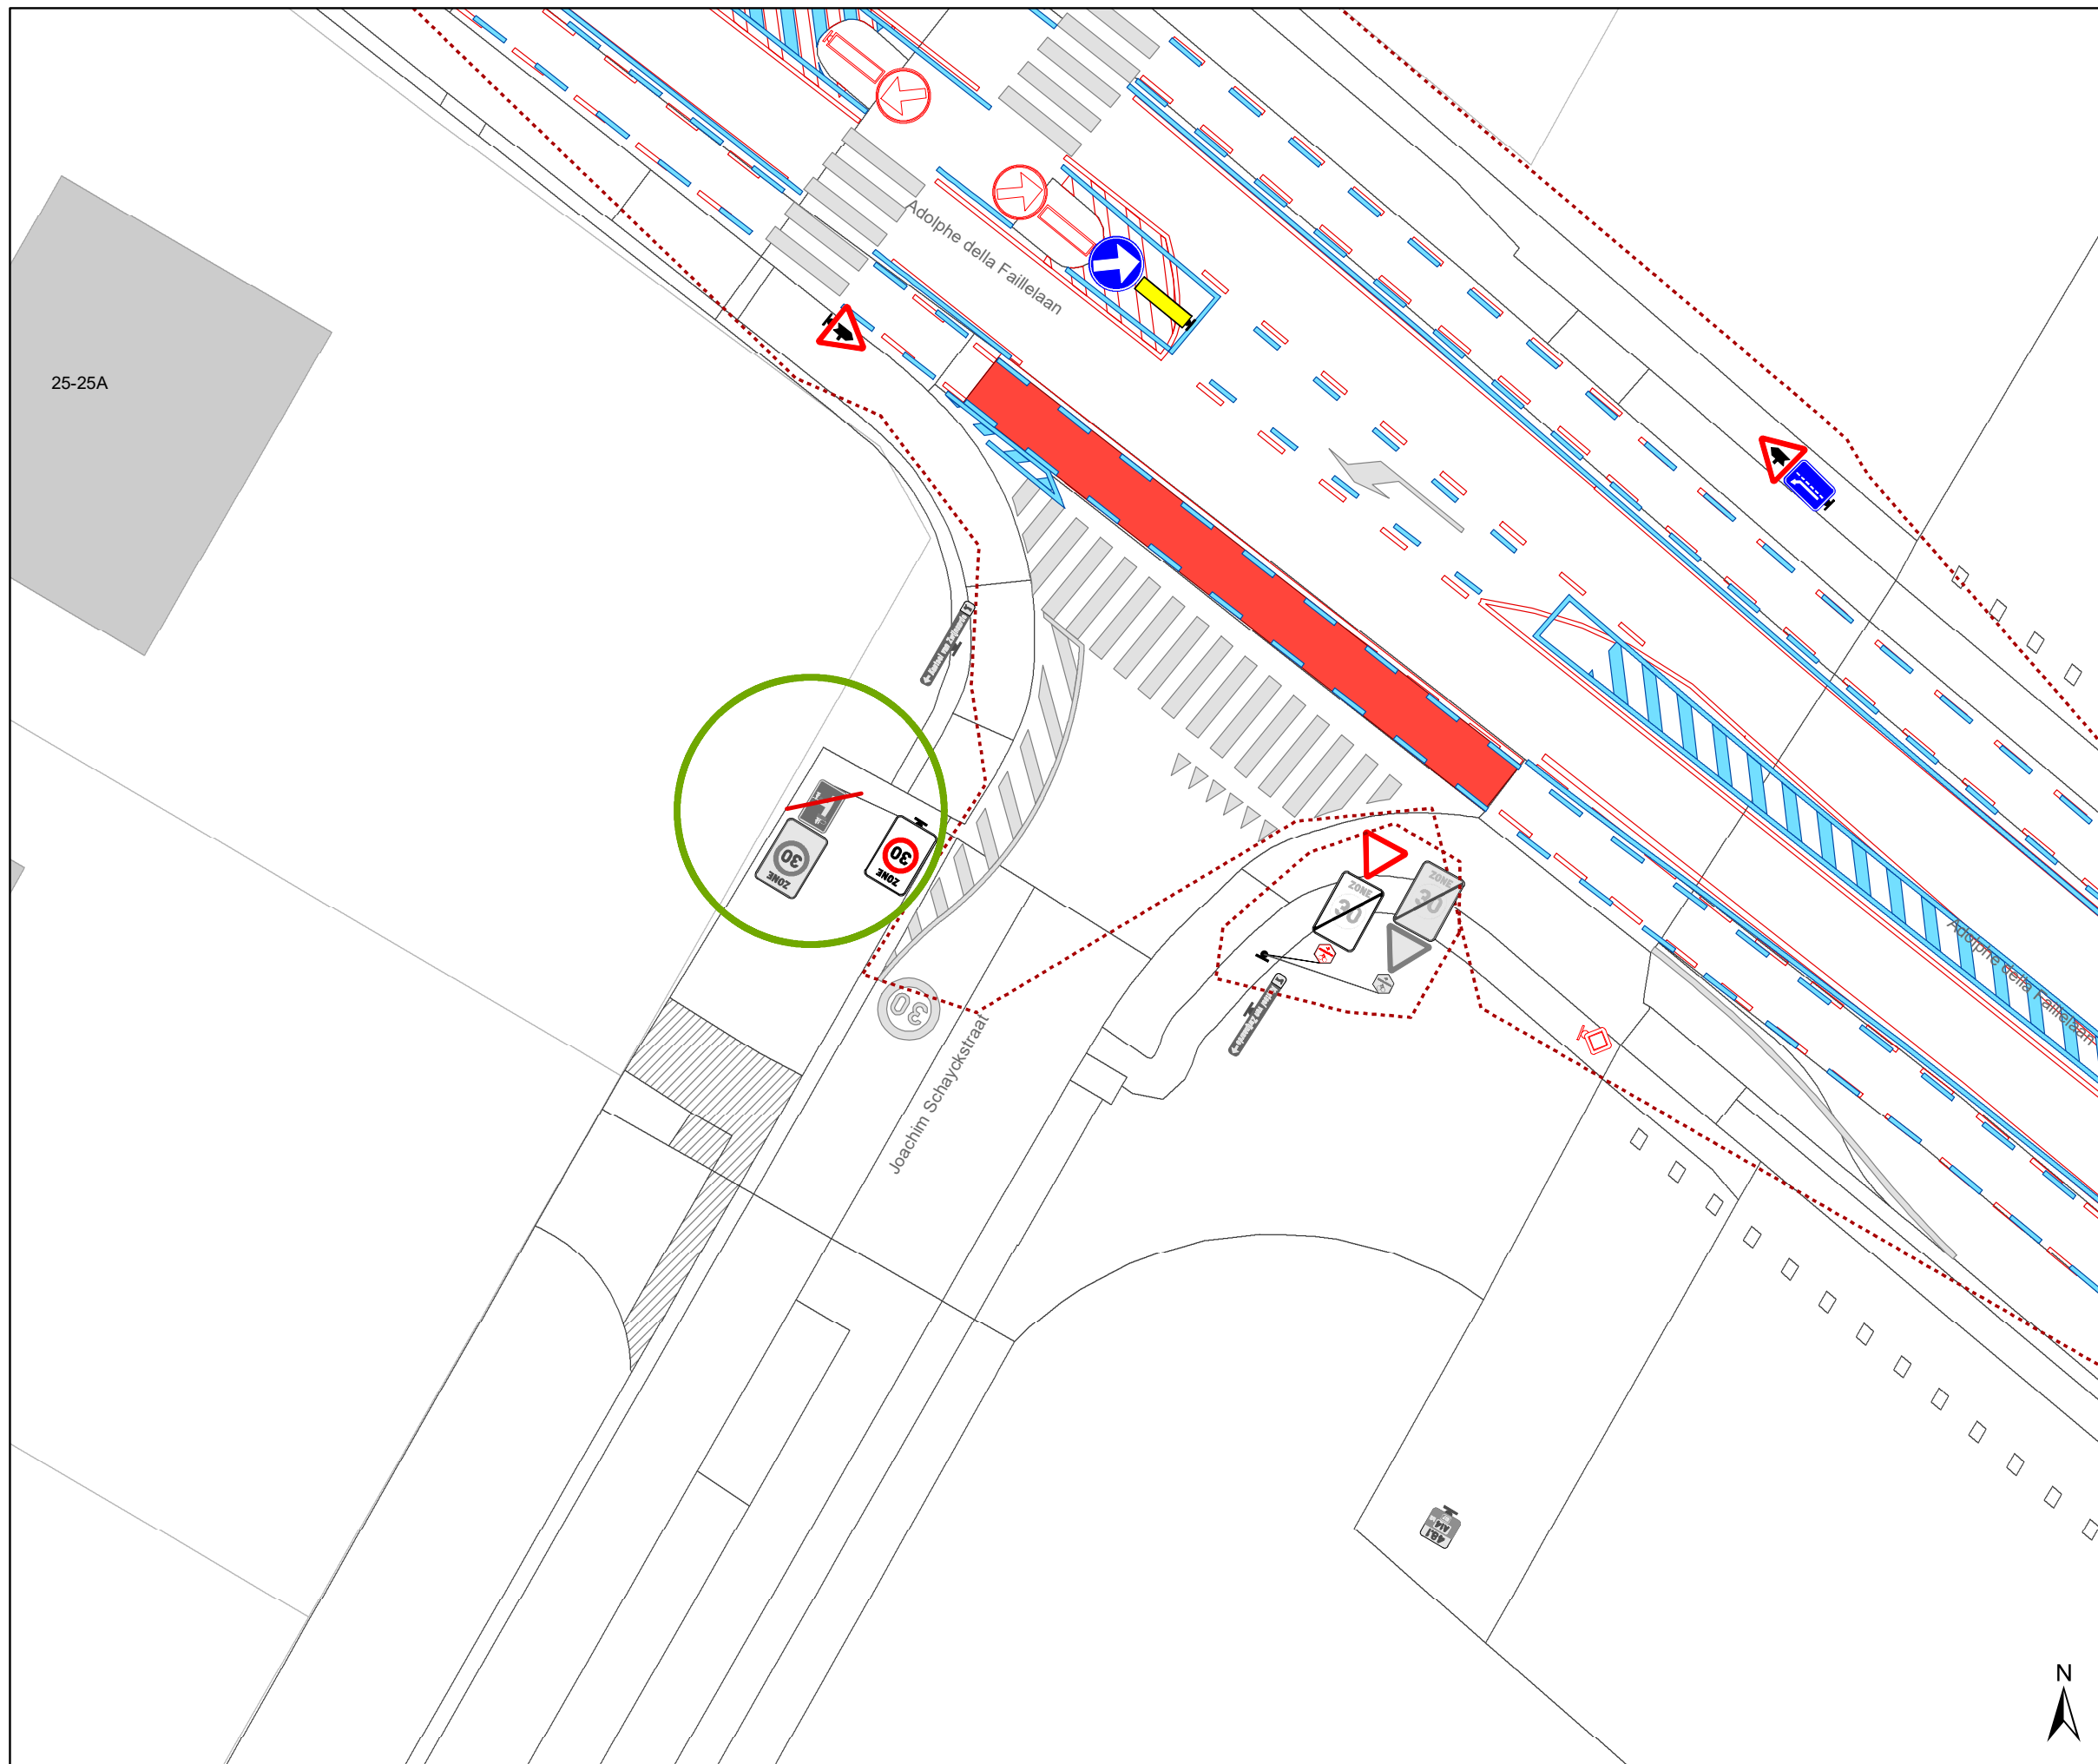

Legende

- Bestaande verkeersborden
- Geplande verkeersborden
- Bestaande wegmarkeringen
- Geplande wegmarkeringen
- Te verwijderen wegmarkeringen


Te verwijderen verkeersborden = Af te dekken borden

Straatmeubilair

- Te verwijderen paaltje
- Bestaand paaltje

Overige

- Ander gepland dossier (in voorbereiding bij MOBBED)
- Ander gepland dossier (ter uitvoering bij DWBW)
- Hoort ook bij dit dossier

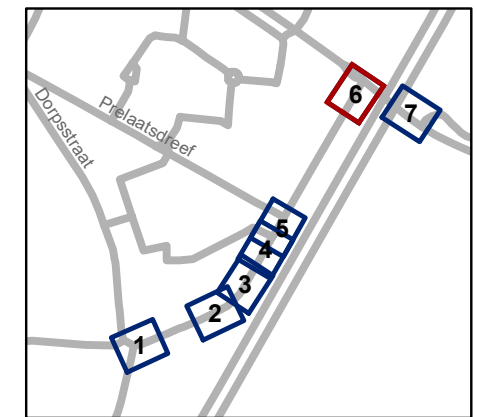


gent: Mobiliteitsbedrijf stad Gent
Verkeerstechnische taken

Joachim Schayckstraat Tijdelijke ophef

Dossiernummer P-637856

DATUM	SCHAAL	PLAN	P FORMAAT
11/10/2024	1/200	6/7	A3



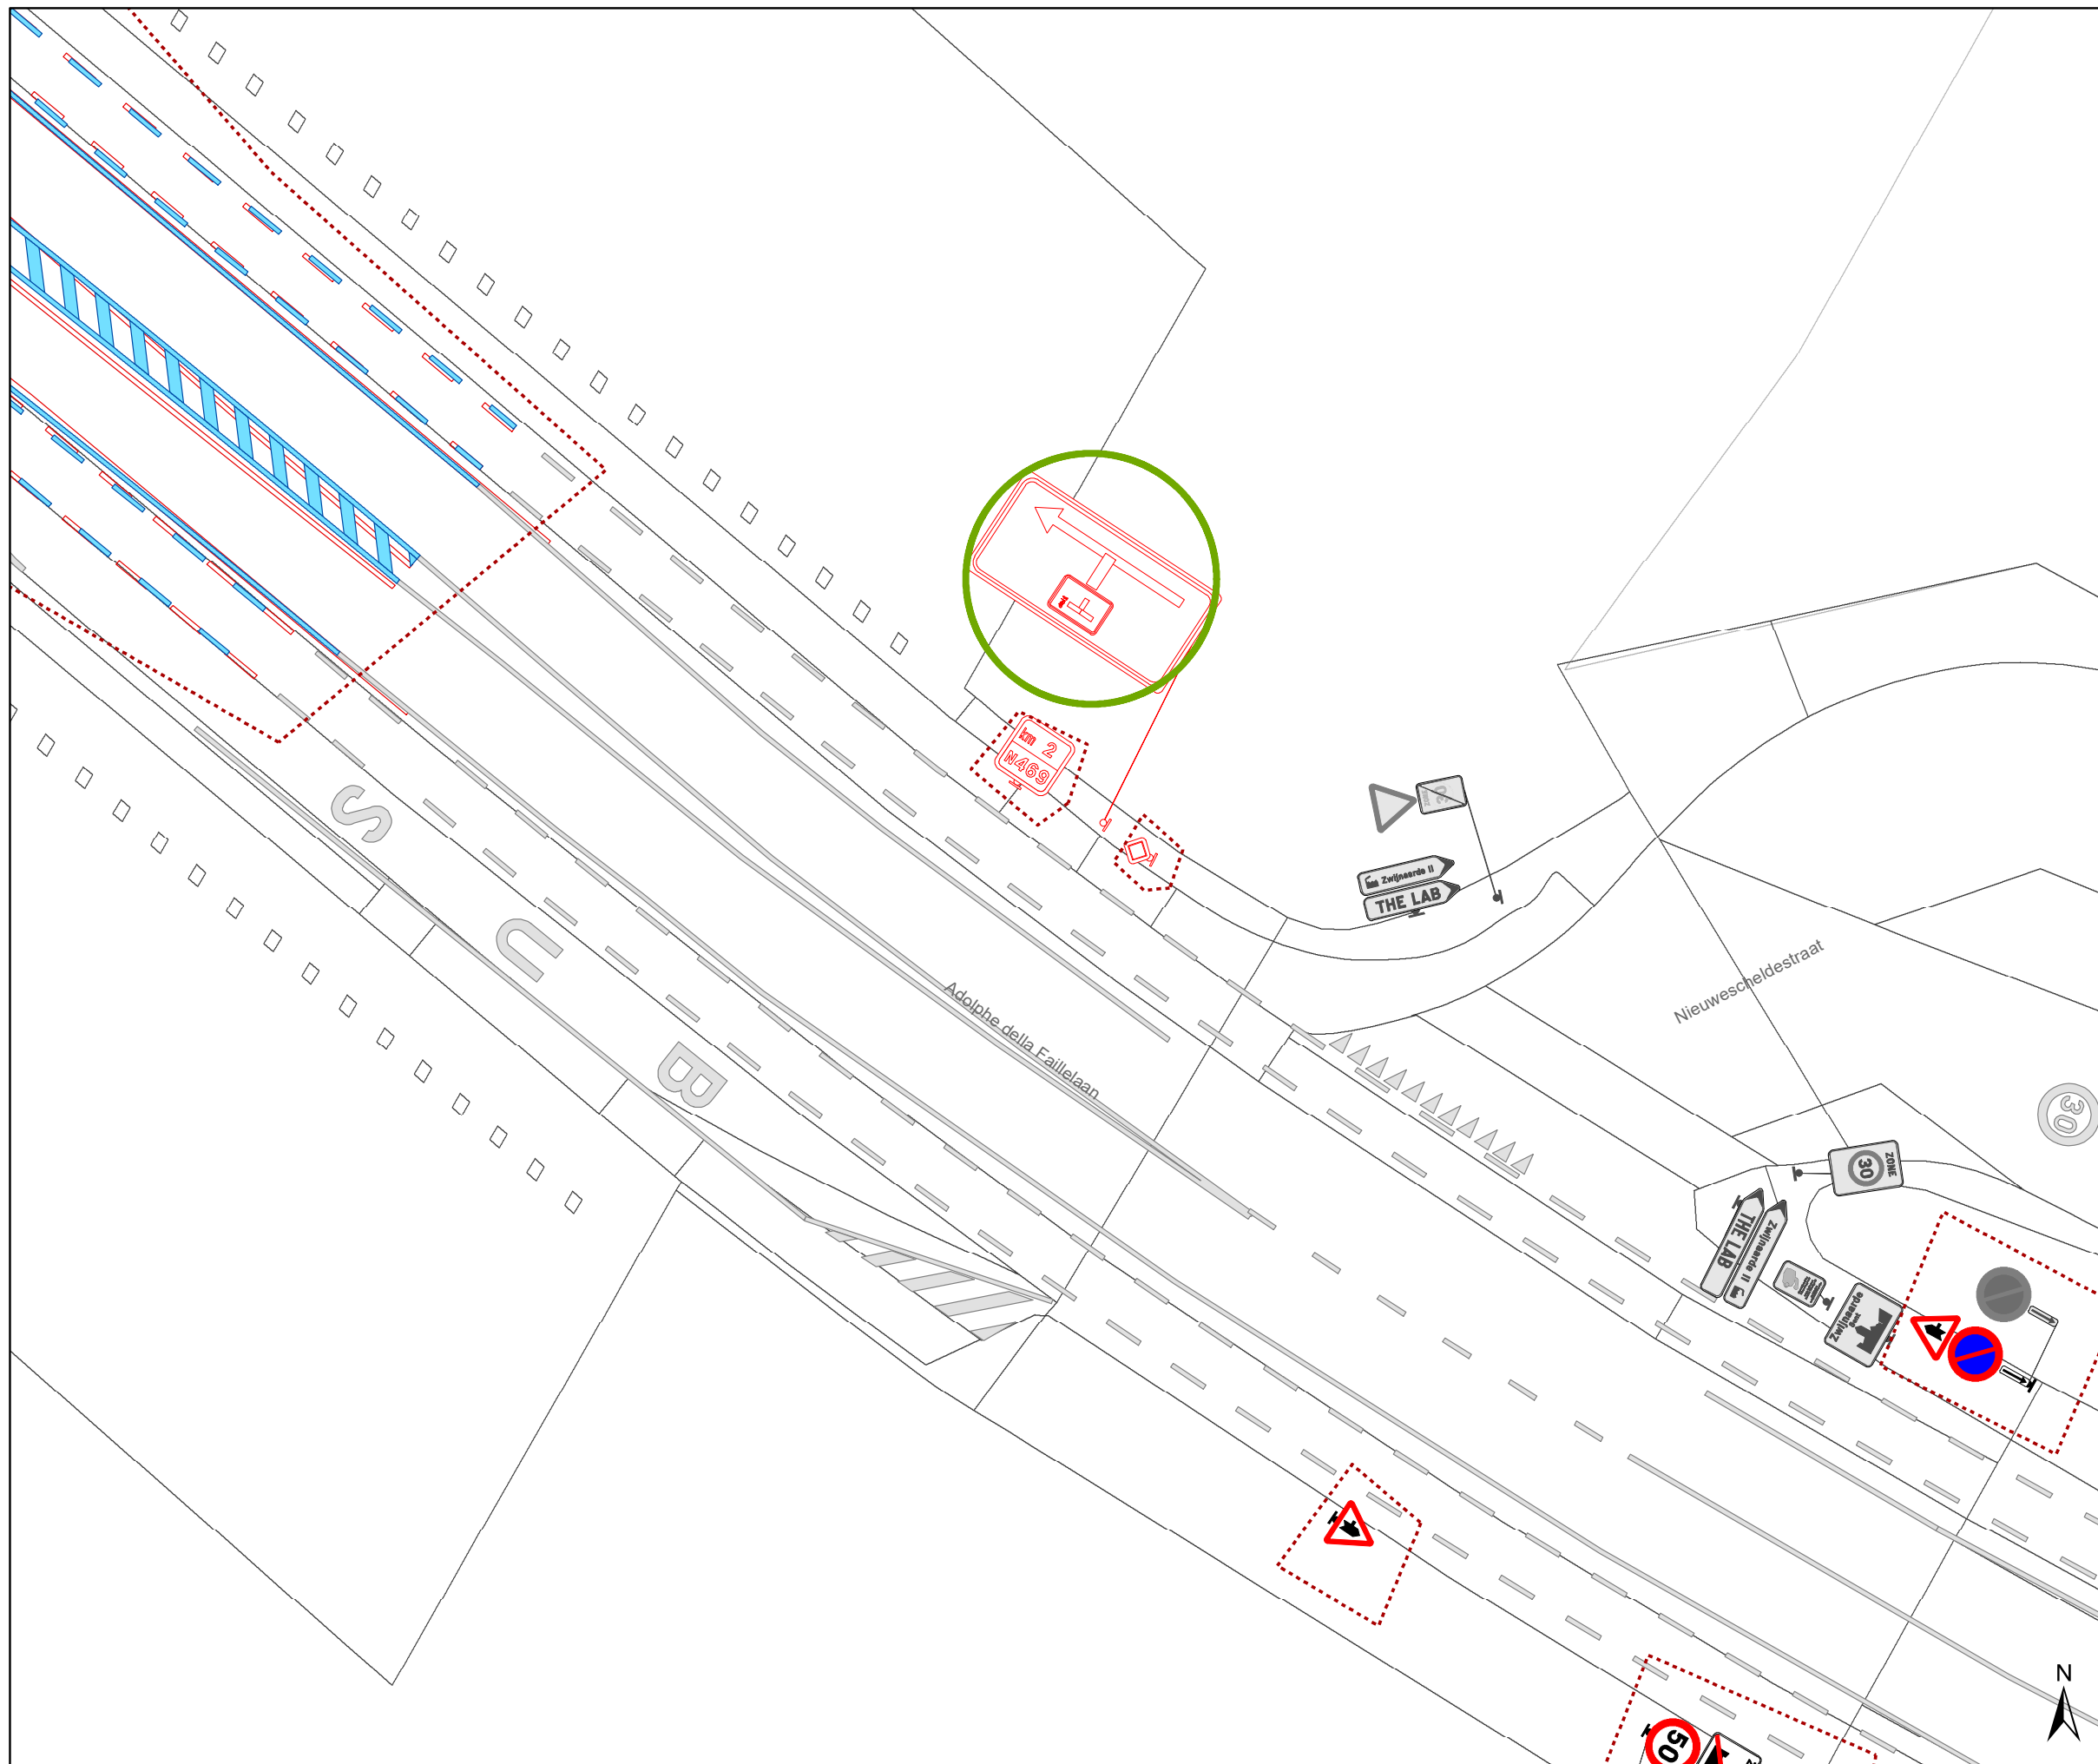

Legende

- Bestaande verkeersborden
- Geplande verkeersborden
- Bestaande wegmarkeringen
- Geplande wegmarkeringen
- Te verwijderen wegmarkeringen


Te verwijderen verkeersborden = Af te dekken borden

Straatmeubilair

- Te verwijderen paaltje
- Bestaand paaltje

Overige

- Ander gepland dossier (in voorbereiding bij MOBBED)
- Ander gepland dossier (ter uitvoering bij DWBW)
- Hoort ook bij dit dossier

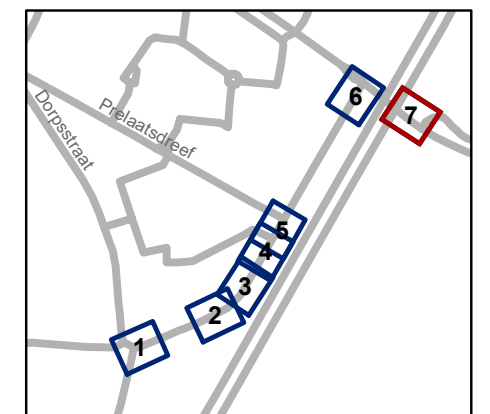

gent: Mobiliteitsbedrijf stad Gent
Verkeerstechnische taken

Joachim Schayckstraat Tijdelijke ophef

Dossiernummer P-637856			
DATUM	SCHAAL	PLAN	P FORMAAT
11/10/2024	1/200	7/7	A3