



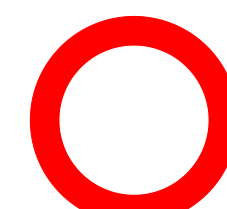
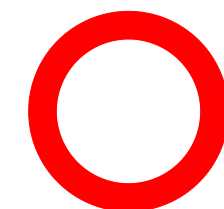


Legende

-  Bestaande verkeersborden
-  Geplande verkeersborden
-  Te verwijderen verkeersborden
-  Bestaande wegmarkeringen
-  Ander gepland dossier (in voorbereiding bij MOBBED)

pagina 1

pagina 2

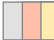


gent: Mobiliteitsbedrijf stad Gent
Verkeerstechnische taken





Pontstraat toegang infrabel

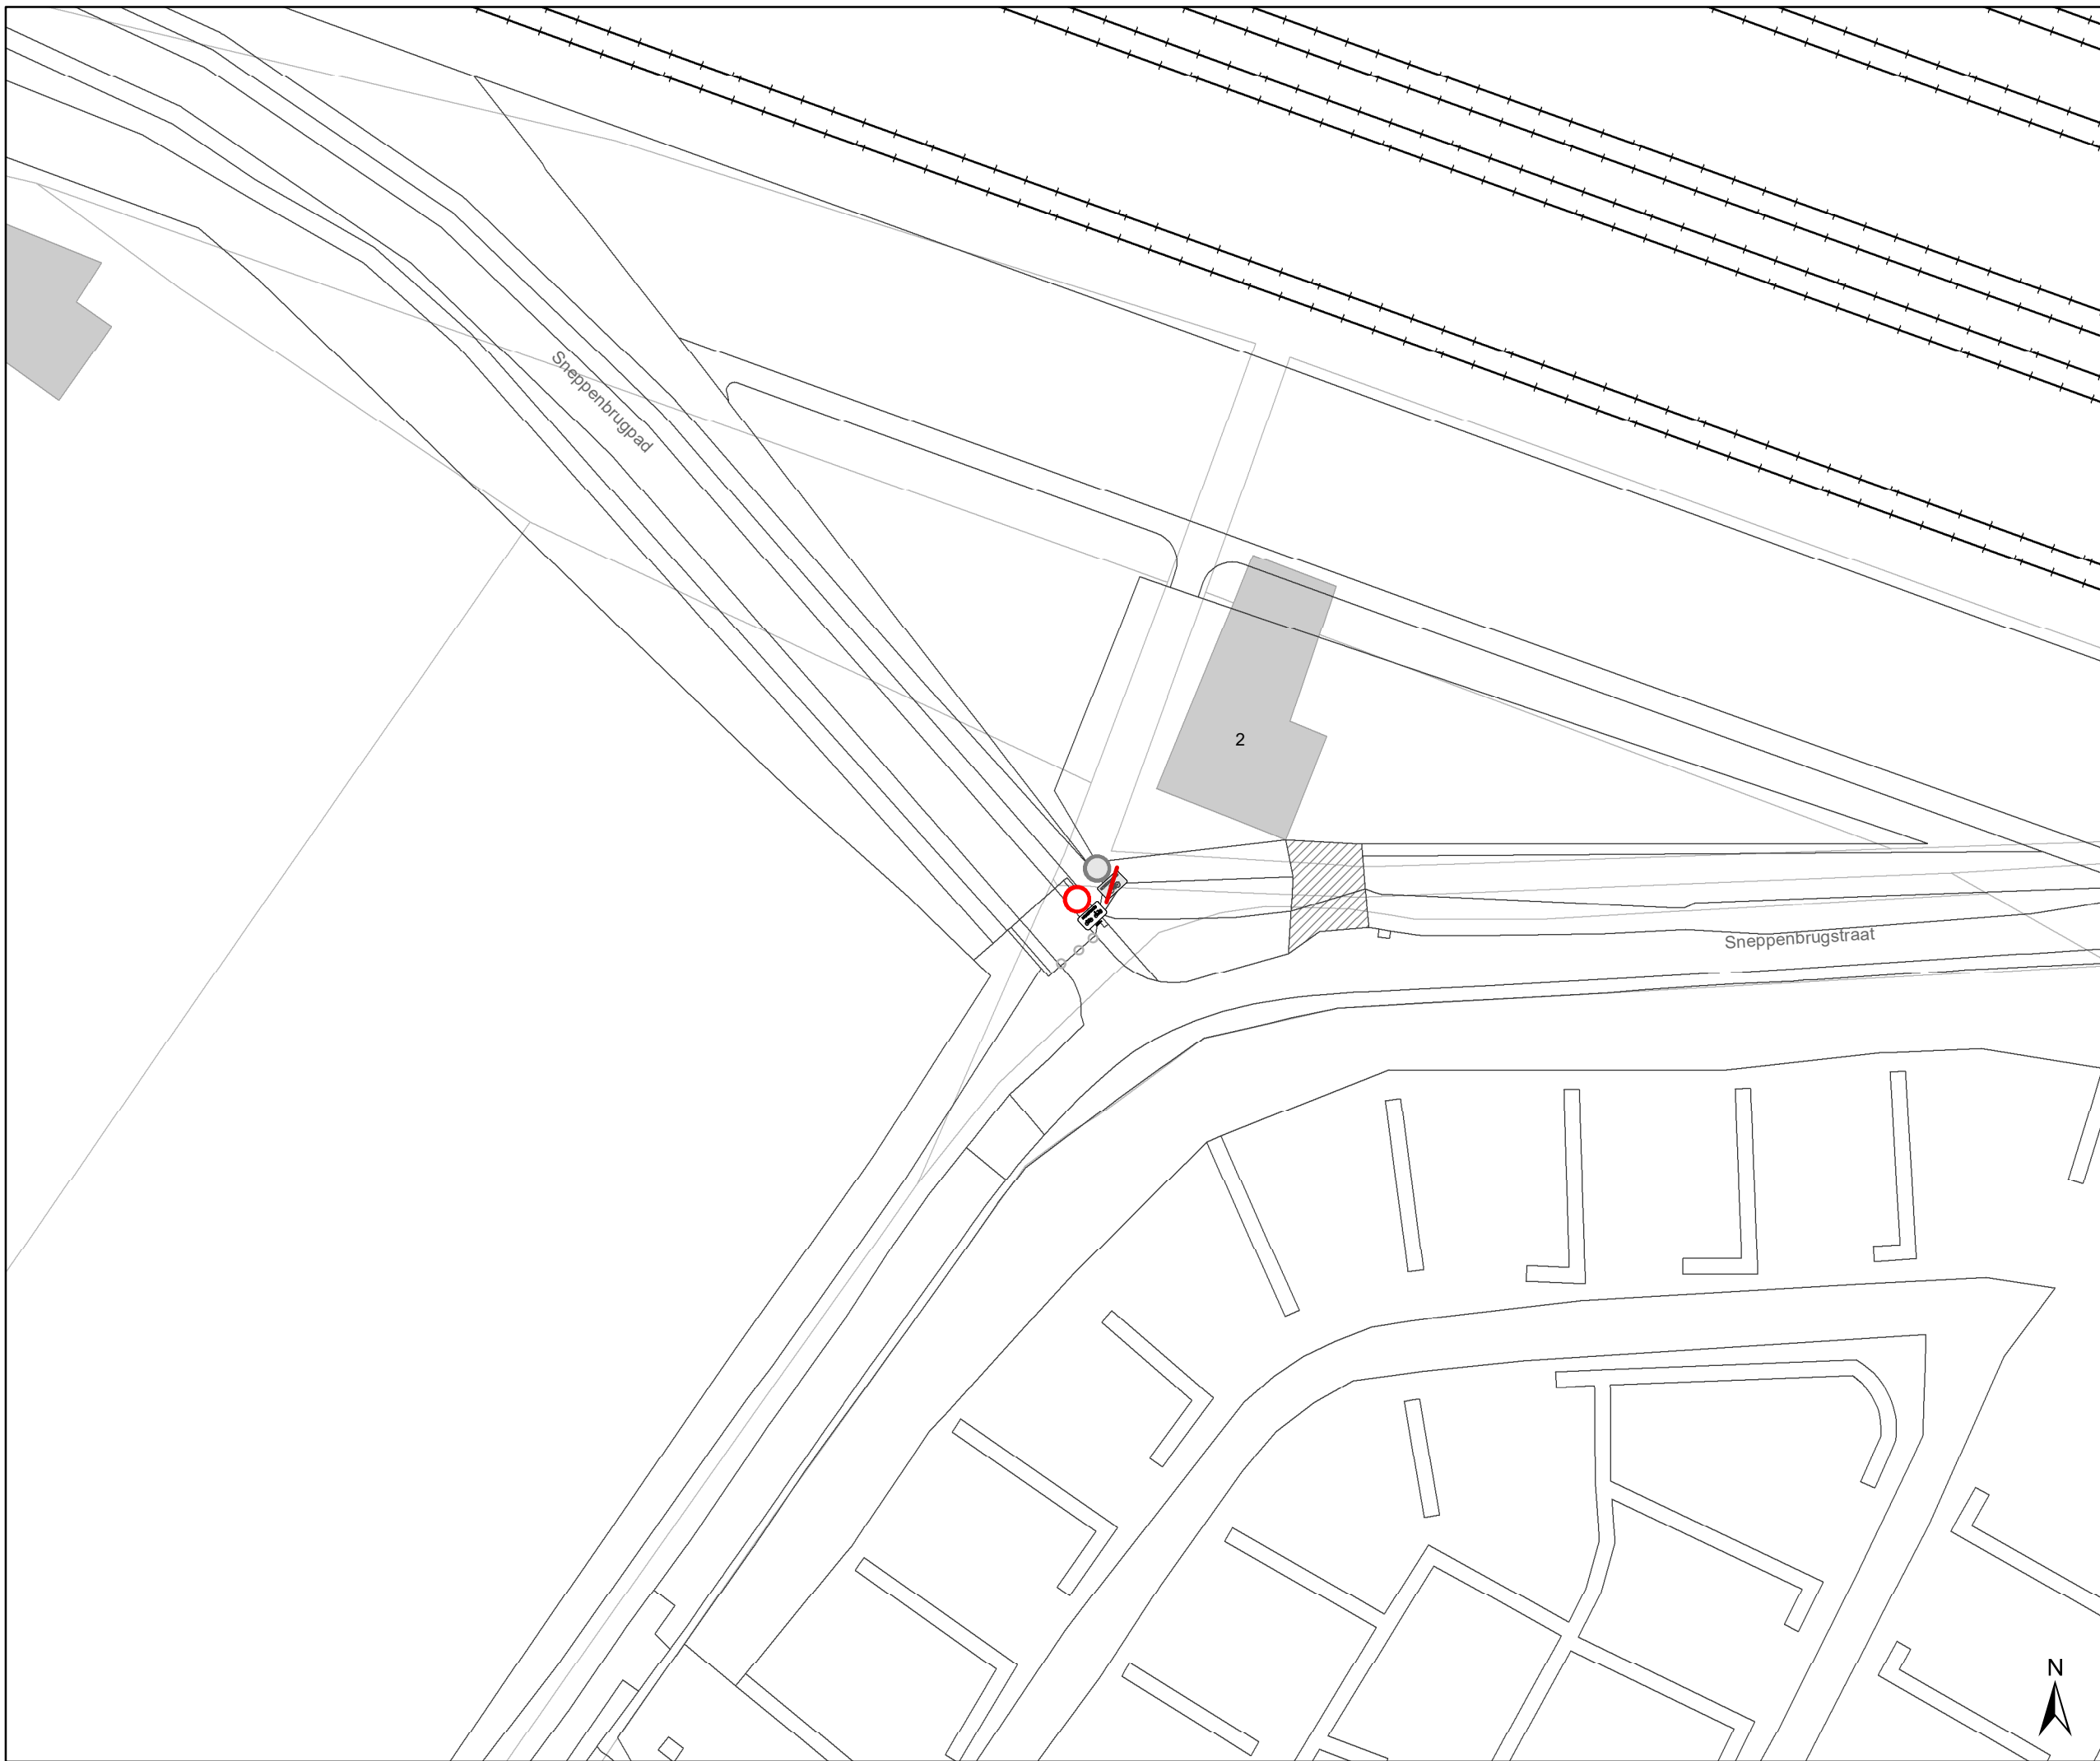Dossiernummer P-647272

DATUM	SCHAAL	PLAN	P FORMAAT
8/10/2024	1/400	1/2	A3





Legende

-  Bestaande verkeersborden
-  Geplande verkeersborden
-  Te verwijderen verkeersborden
-  Bestaande wegmarkeringen
-  Ander gepland dossier (in voorbereiding bij MOBBED)

pagina 1

pagina 2

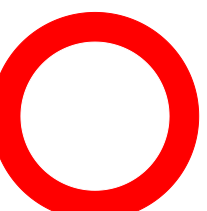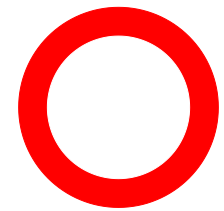

UITGEZONDERD
SPOORWEGDIENSTEN

UITGEZONDERD


UITGEZONDERD




gent: Mobiliteitsbedrijf stad Gent
Verkeerstechnische taken

Pontstraat toegang infrabel

Dossiernummer P-647272

DATUM	SCHAAL	PLAN	P FORMAAT
8/10/2024	1/400	2/2	A3