


- ### Legende
-  Bestaande verkeersborden
 -  Geplande verkeersborden
 -  Te verwijderen verkeersborden
 -  Bestaande wegmarkeringen
 -  Geplande wegmarkeringen
 -  Actieve laadpaal
 -  Bestaand paaltje
 -  Bestaand omega-element
 -  Actieve fietsenstalling

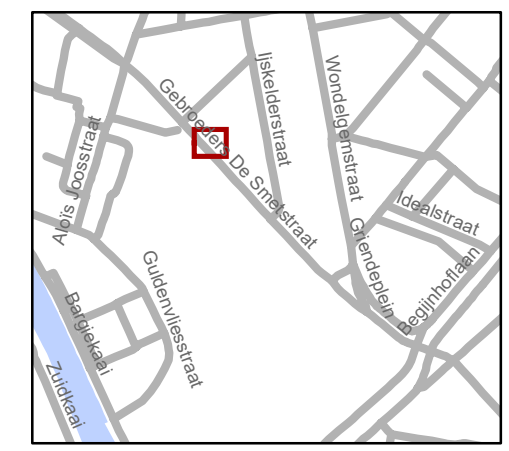

gent: Mobiliteitsbedrijf stad Gent
Verkeerstechnische taken

**Gebroeders de Smetstraat
2 EV + 1 nieuwe AD**

Dossinummer P-452787

DATUM	SCHAAL	PLAN	P FORMAAT
7/10/2024	1/100	1/2	A3


1A

56


Gebroeders De Smetstraat
12,00

6,00



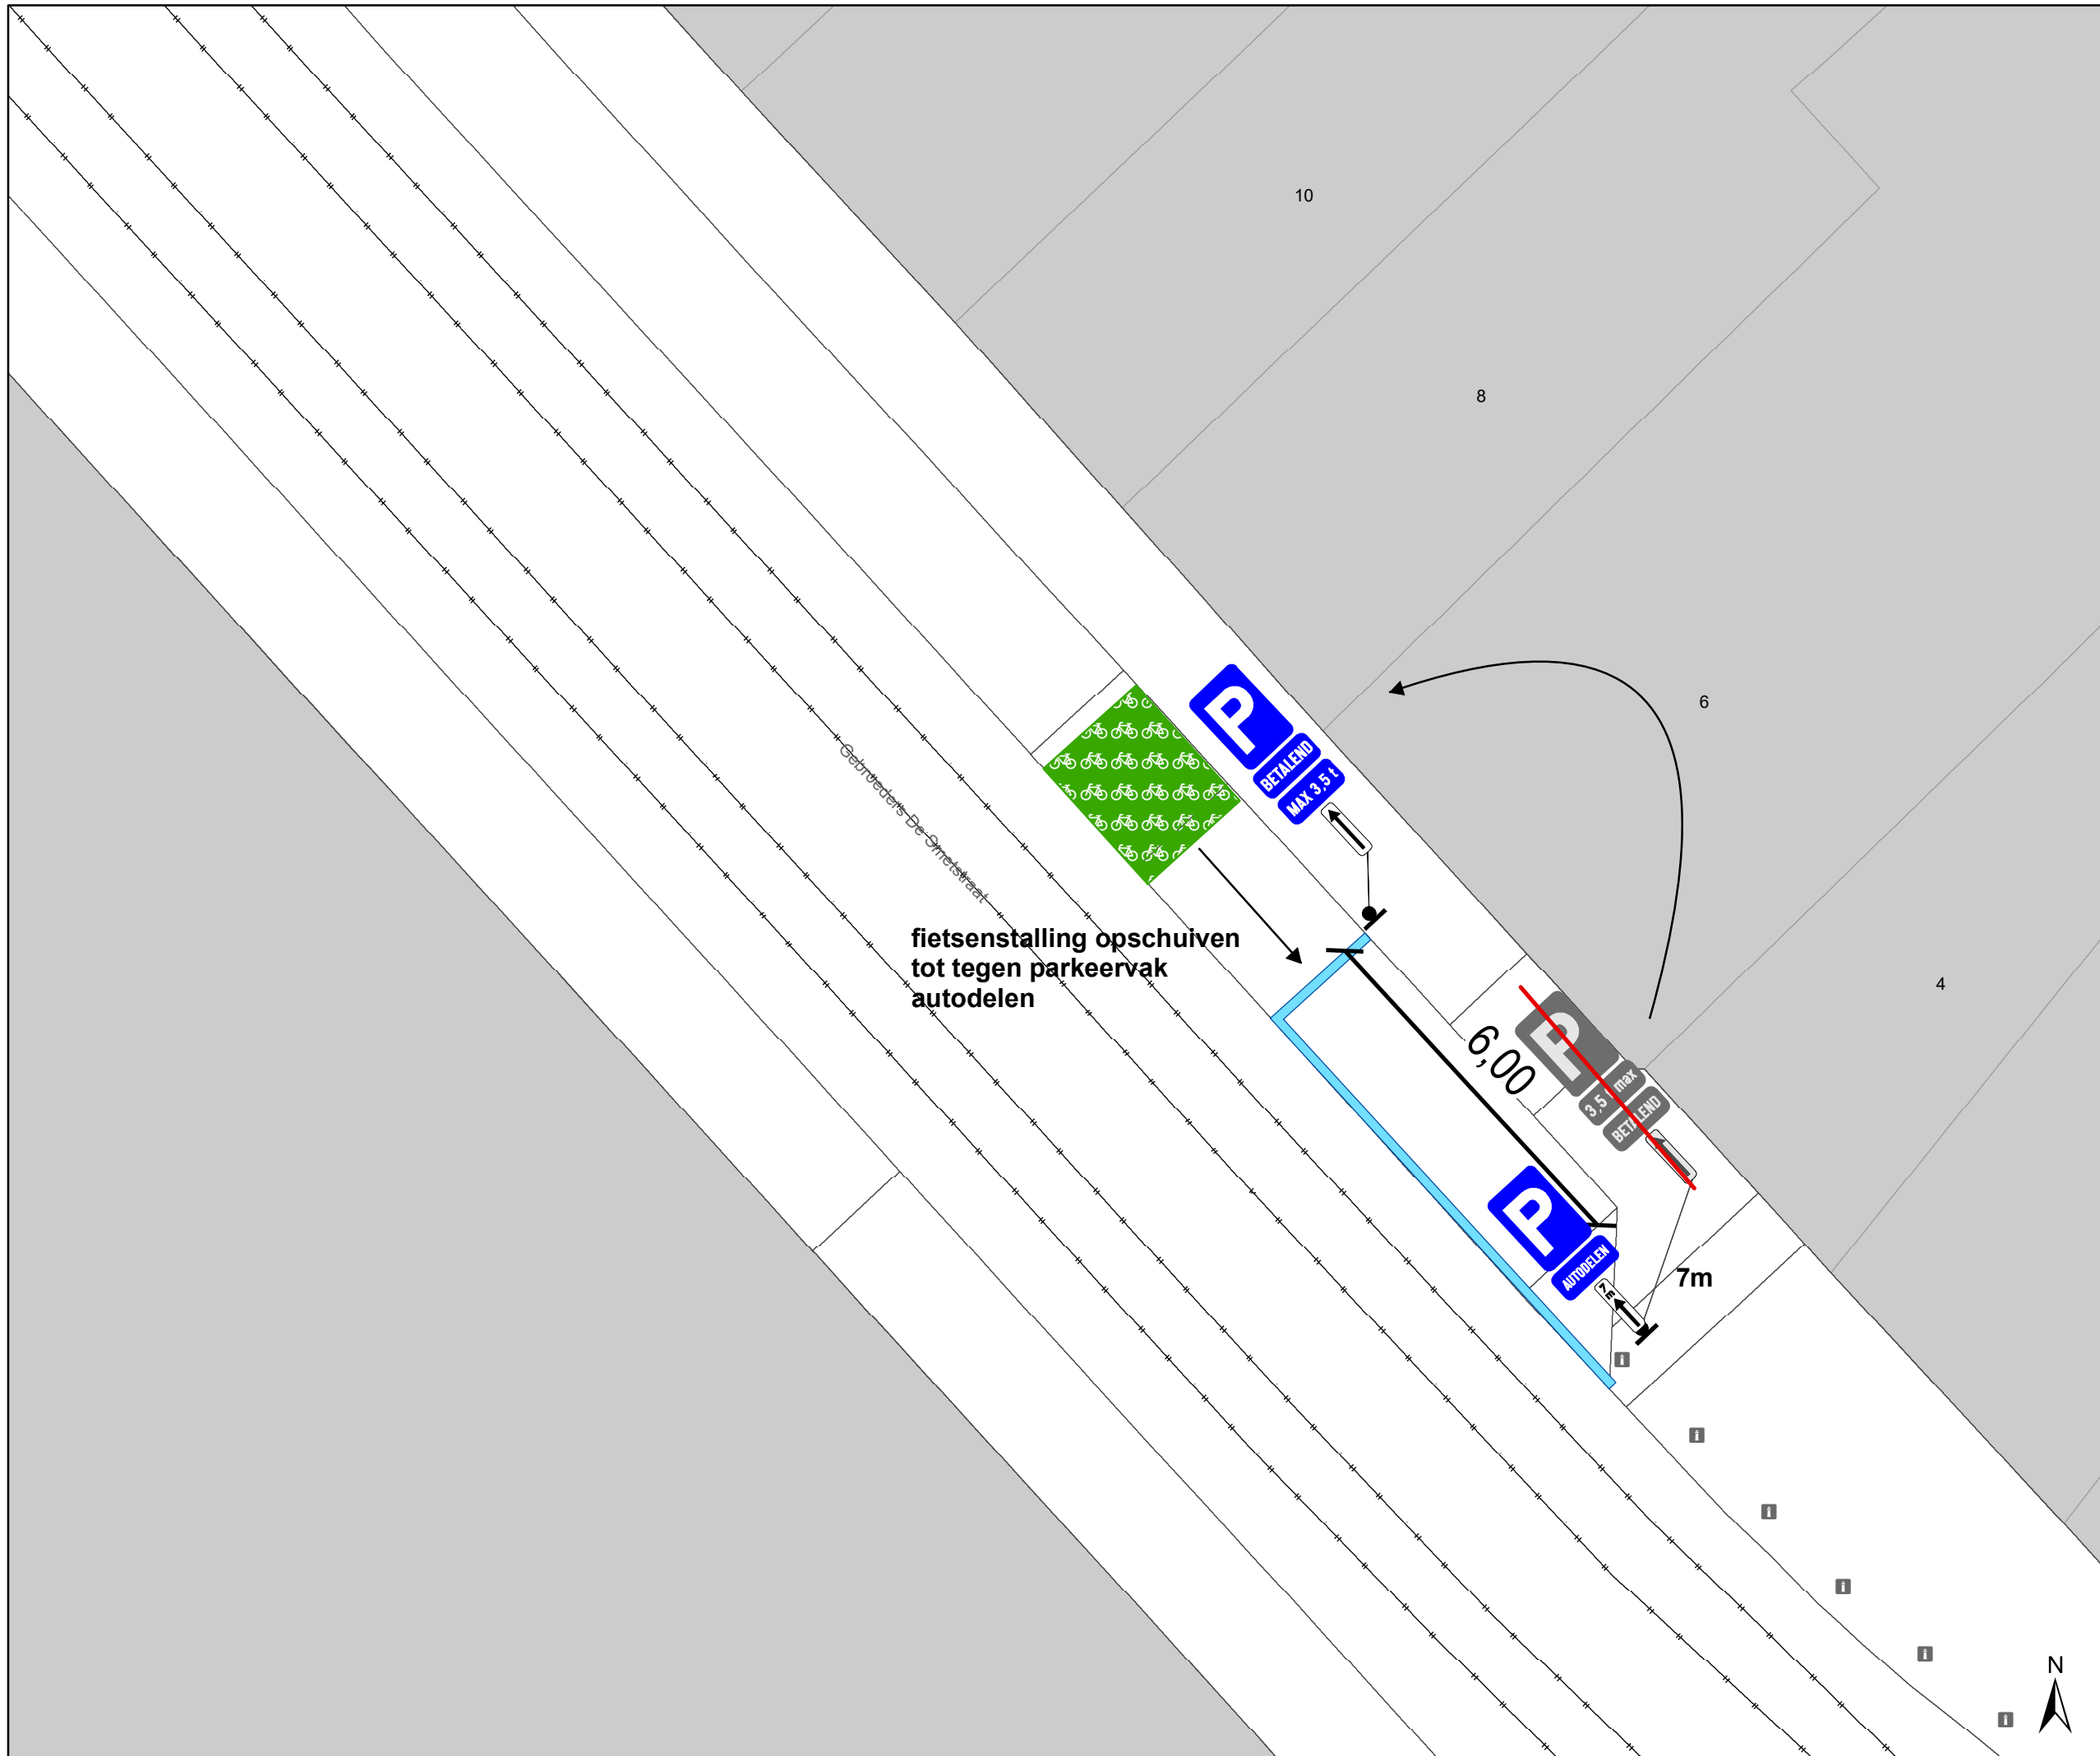

- ### Legende
- Bestaande verkeersborden
 - Geplande verkeersborden
 - Te verwijderen verkeersborden
 - Bestaande wegmarkeringen
 - Geplande wegmarkeringen
 - Actieve laadpaal
 - Bestaand paaltje
 - Bestaand omega-element
 - Actieve fietsenstalling

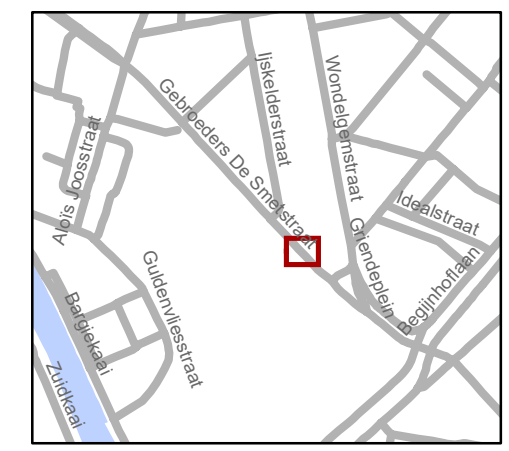

gent: Mobiliteitsbedrijf stad Gent
Verkeerstechnische taken

**Gebroeders de Smetstraat
2 EV + 1 nieuwe AD**

Dossinummer P-452787

DATUM	SCHAAL	PLAN	P FORMAAT
9/10/2024	1/100	2/2	A3

