


Legende

- Bestaande verkeersborden
- Geplande verkeersborden
- Geplande wegmarkeringen
- Bestaande wegmarkeringen

Actieve laadpaal

Bestaand paaltje

hulplijnen

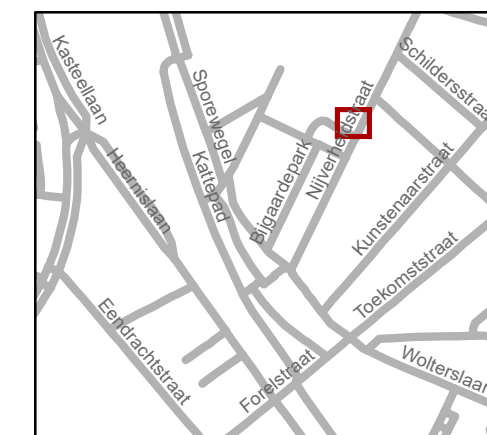


gent: Mobiliteitsbedrijf stad Gent
Verkeerstechnische taken


Nijverheidstraat 2EV + 2 EV

Dossienummer P-459134

DATUM	SCHAAL	PLAN	P FORMAAT
23/10/2024	1/100	1/2	A3

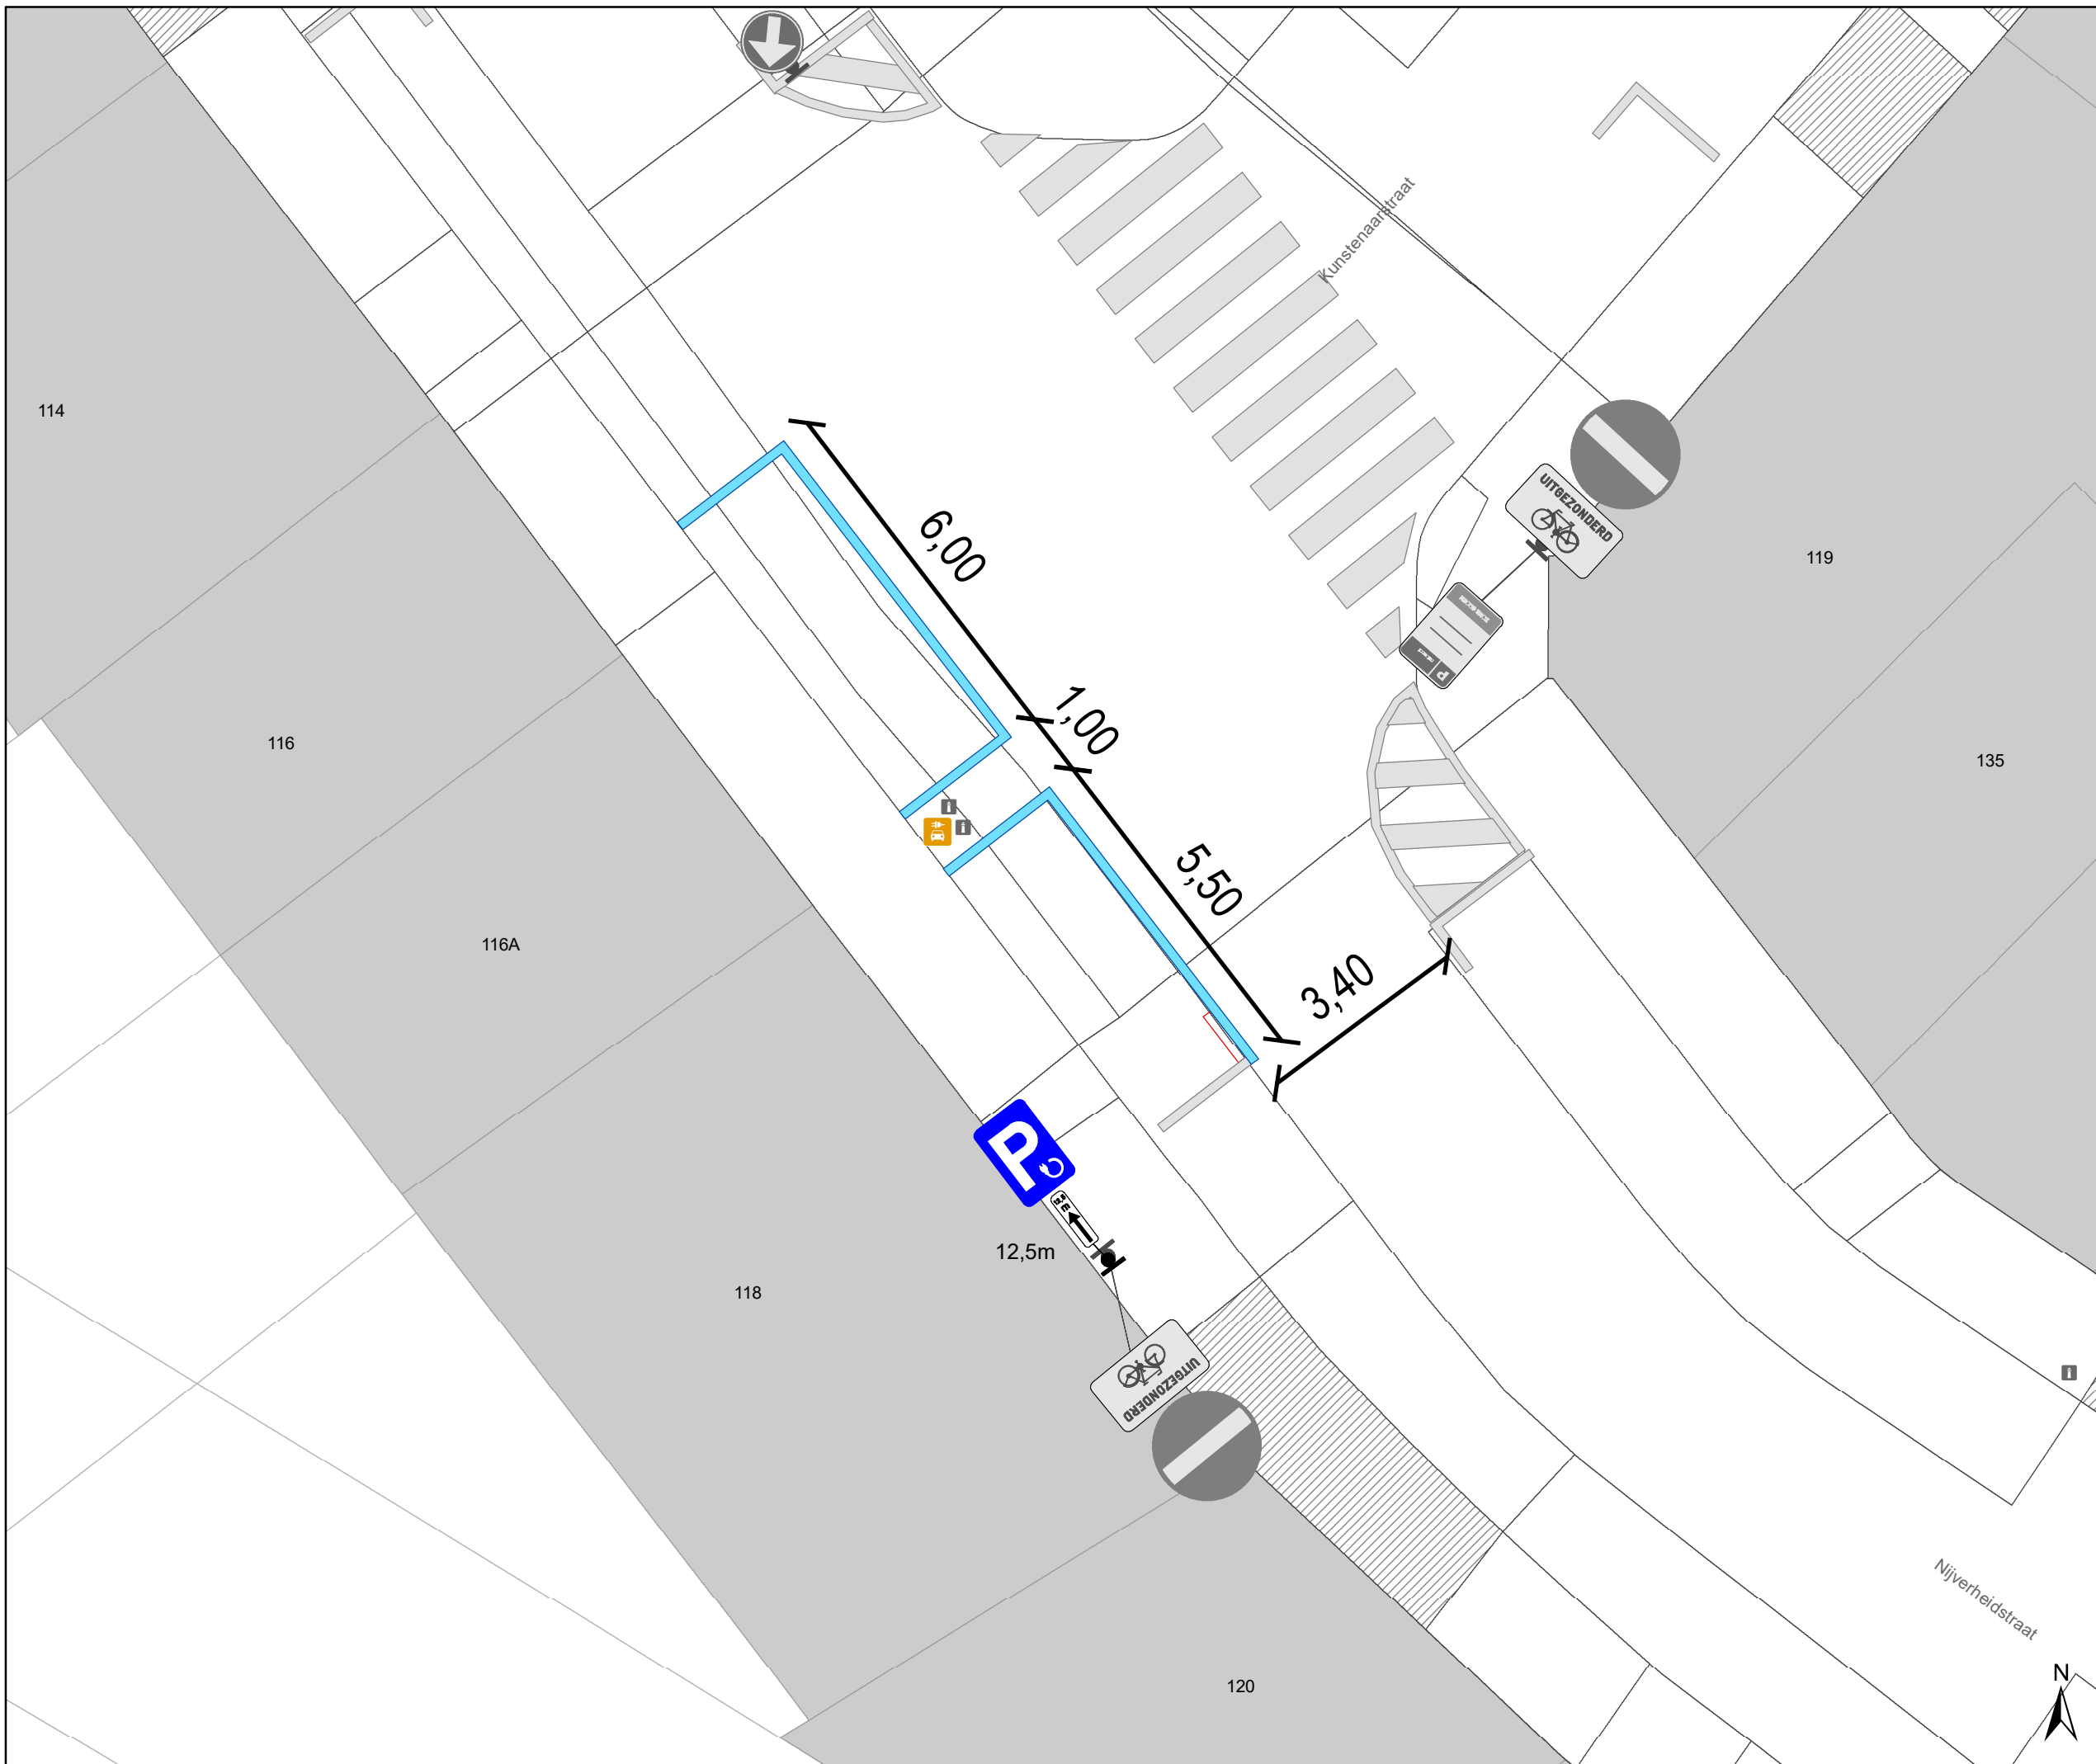

- ### Legende
- Bestaande verkeersborden
 - Geplande verkeersborden
 - Geplande wegmarkeringen
 - Bestaande wegmarkeringen
 - Geplande laadpaal
 - Actieve laadpaal
 - Bestaand paaltje
 - hulplijnen

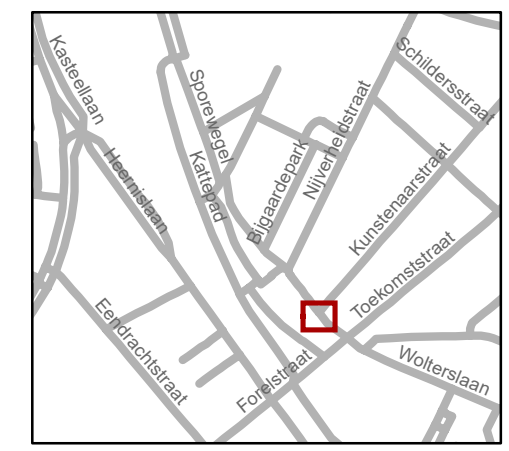

gent: Mobiliteitsbedrijf stad Gent
Verkeerstechnische taken

Nijverheidstraat
2EV + 2 EV

Dossinummer P-459134

DATUM	SCHAAL	PLAN	P.FORMAAT
23/10/2024	1/100	2/2	A3