


Legende

-  Bestaande verkeersborden
-  Geplande verkeersborden
-  Te verwijderen verkeersborden
-  Bestaande wegmarkeringen
-  Geplande wegmarkeringen
-  Te verwijderen wegmarkeringen
-  Actief
-  Bestaand paaltje

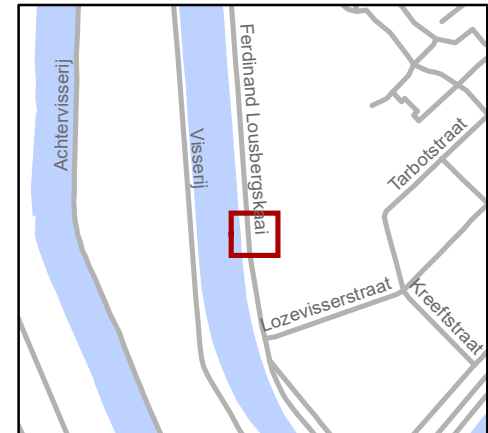


gent: Mobiliteitsbedrijf stad Gent
Verkeerstechnische taken

**Ferdinand Lousbergskaaï
EV + autodelen**

Dossiernummer P-418811

DATUM	SCHAAL	PLAN	P FORMAAT
17/10/2024	1/150	1/3	A4



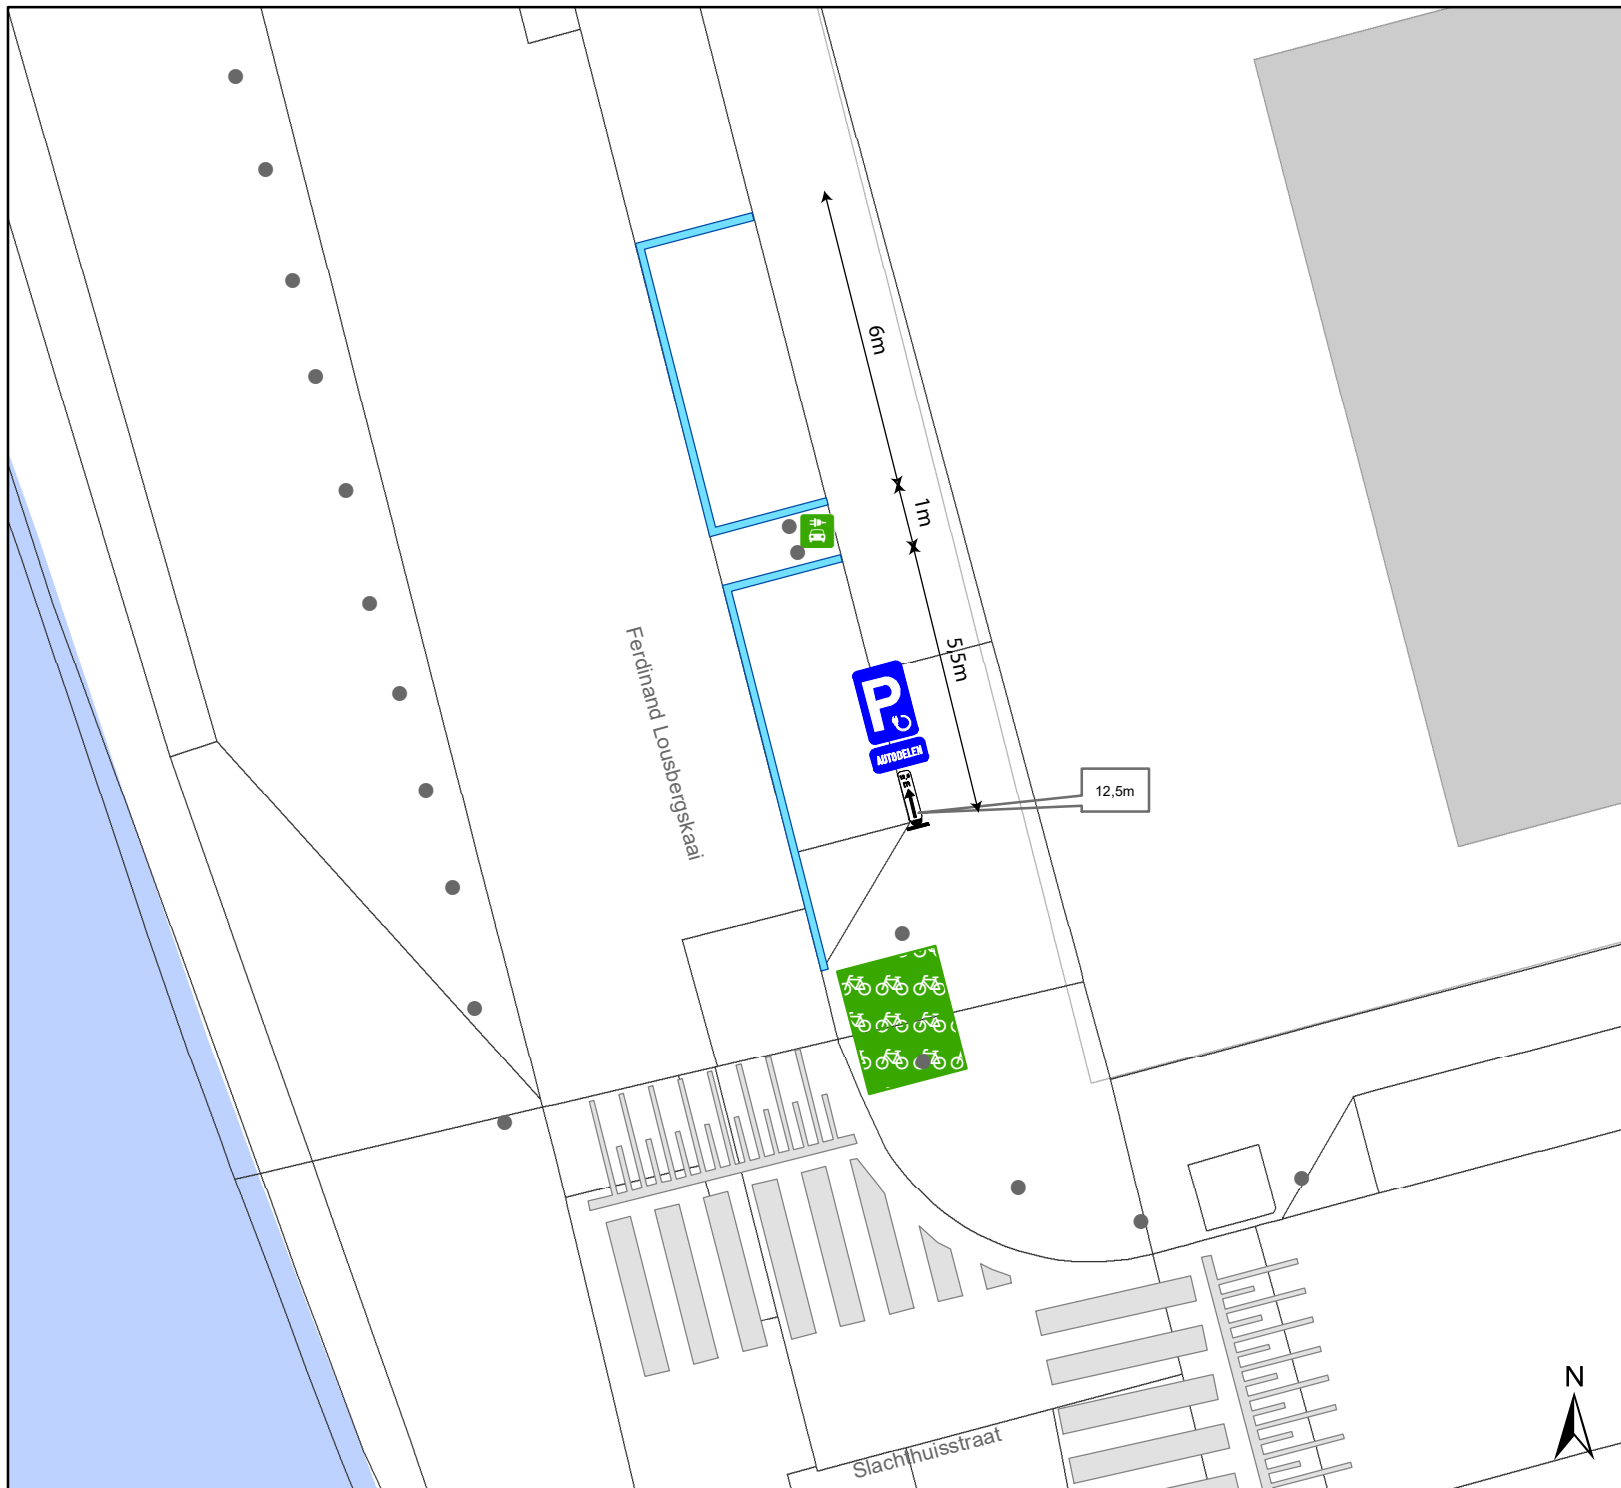

Legende

- Bestaande verkeersborden
- Geplande verkeersborden
- Te verwijderen verkeersborden
- Bestaande wegmarkeringen
- Geplande wegmarkeringen
- Te verwijderen wegmarkeringen
- Actief
- Bestaand paaltje




gent: Mobiliteitsbedrijf stad Gent
Verkeerstechnische taken

Ferdinand Lousbergskaaï EV + autodelen

Dossiernummer P-418811

DATUM	SCHAAL	PLAN	P FORMAAT
17/10/2024	1/150	2/3	A4



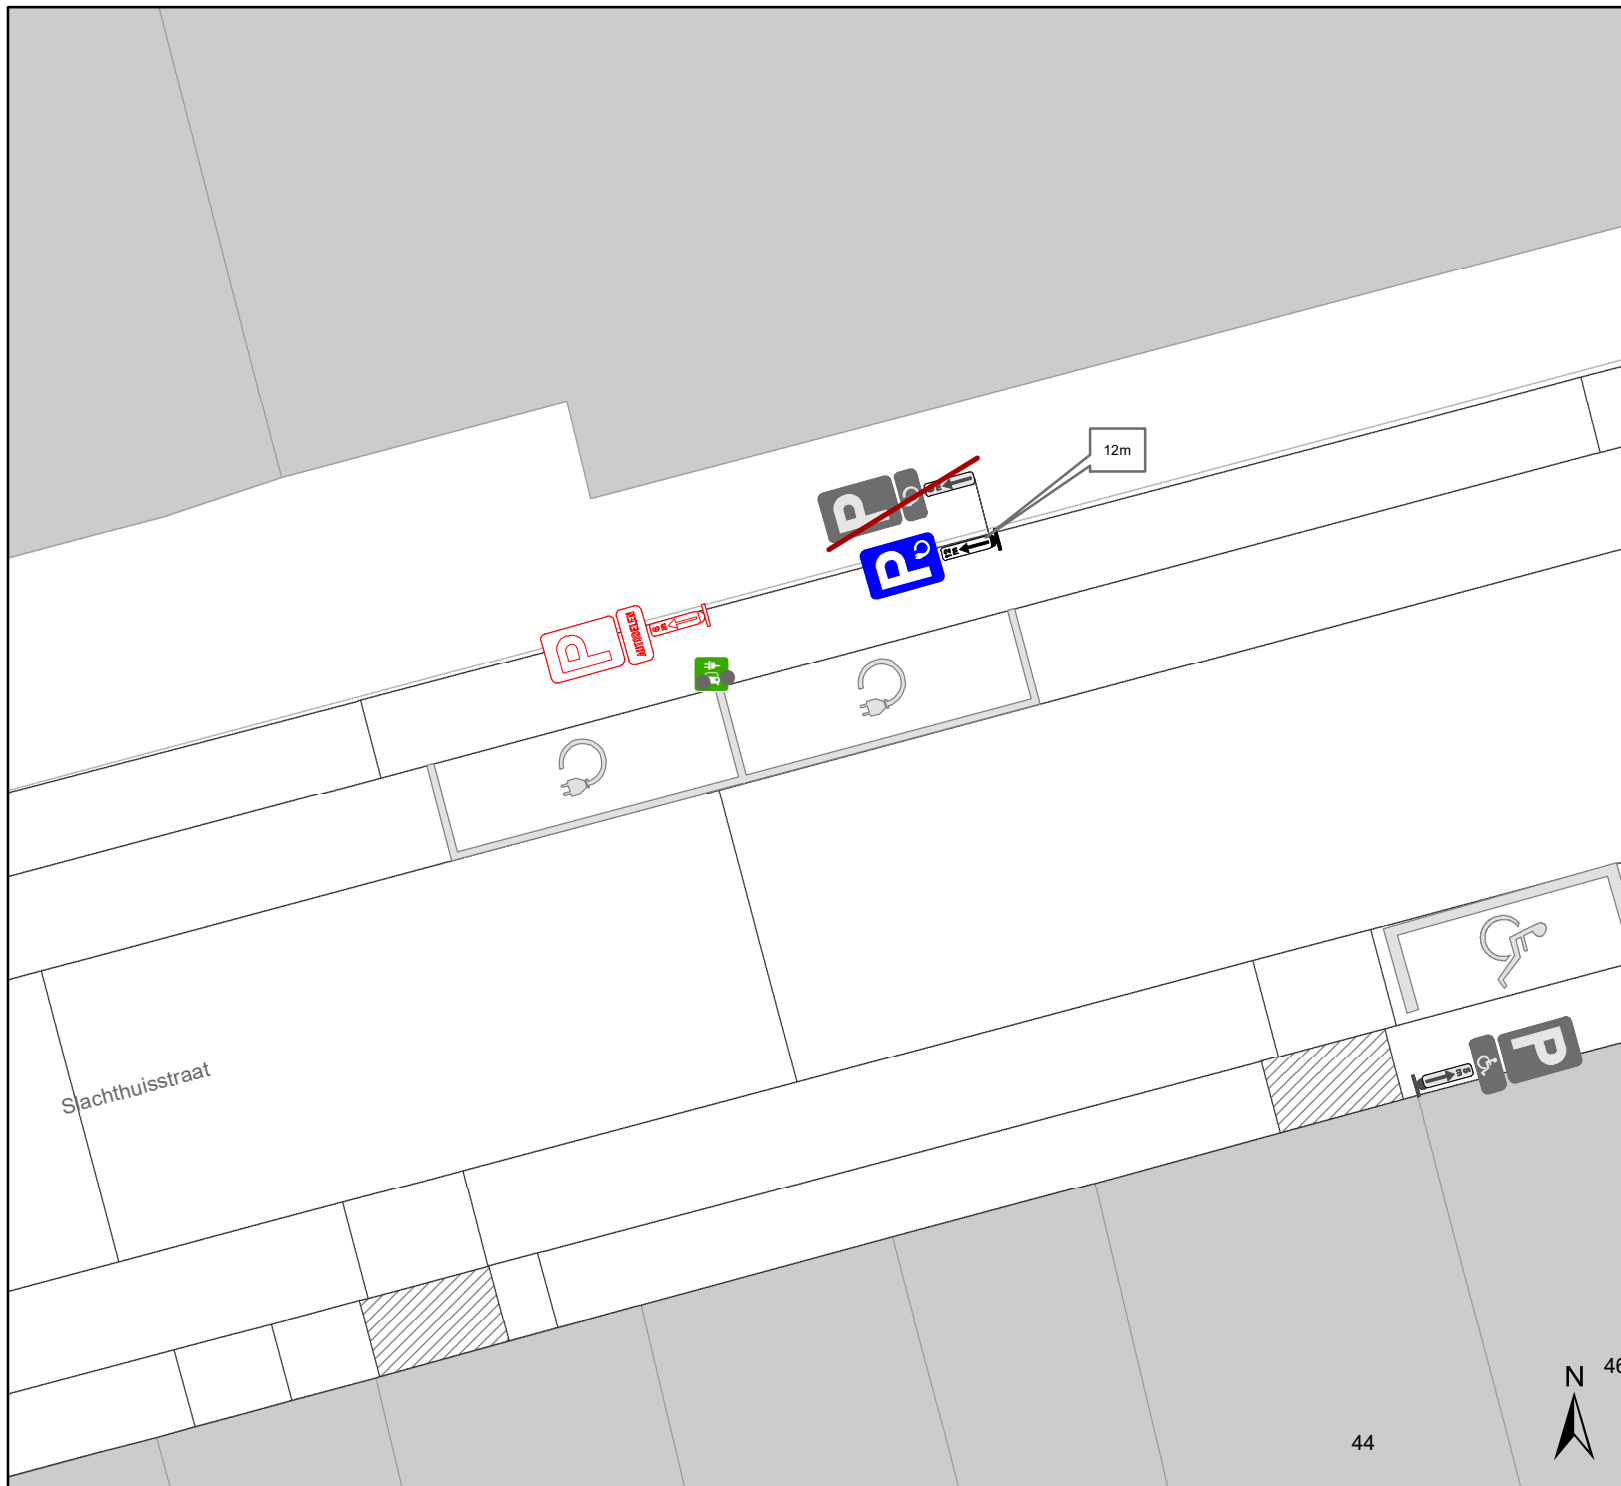

Legende

- Bestaande verkeersborden
- Geplande verkeersborden
- Te verwijderen verkeersborden
- Bestaande wegmarkeringen
- Geplande wegmarkeringen
- Te verwijderen wegmarkeringen
- Actief
- Bestaand paaltje



gent: Mobiliteitsbedrijf stad Gent
Verkeerstechnische taken

**Ferdinand Lousbergskaaï
EV + autodelen**

Dossiernummer P-418811

DATUM	SCHAAL	PLAN	P FORMAAT
17/10/2024	1/150	1/1	A4

