



# Legende

-  Bestaande verkeersborden
-  Geplande verkeersborden
-  Te verwijderen verkeersborden
-  Bestaande wegmarkeringen
-  Geplande wegmarkeringen
-  Te verwijderen wegmarkeringen
-  Actief
-  Bestaand paaltje




**gent:** Mobiliteitsbedrijf stad Gent  
Verkeerstechnische taken

**Ottergemsesteenweg  
EV + autodelen**

Dossiernummer P-419617

DATUM	SCHAAL	PLAN	P FORMAAT
17/10/2024	1/150	1/4	A4



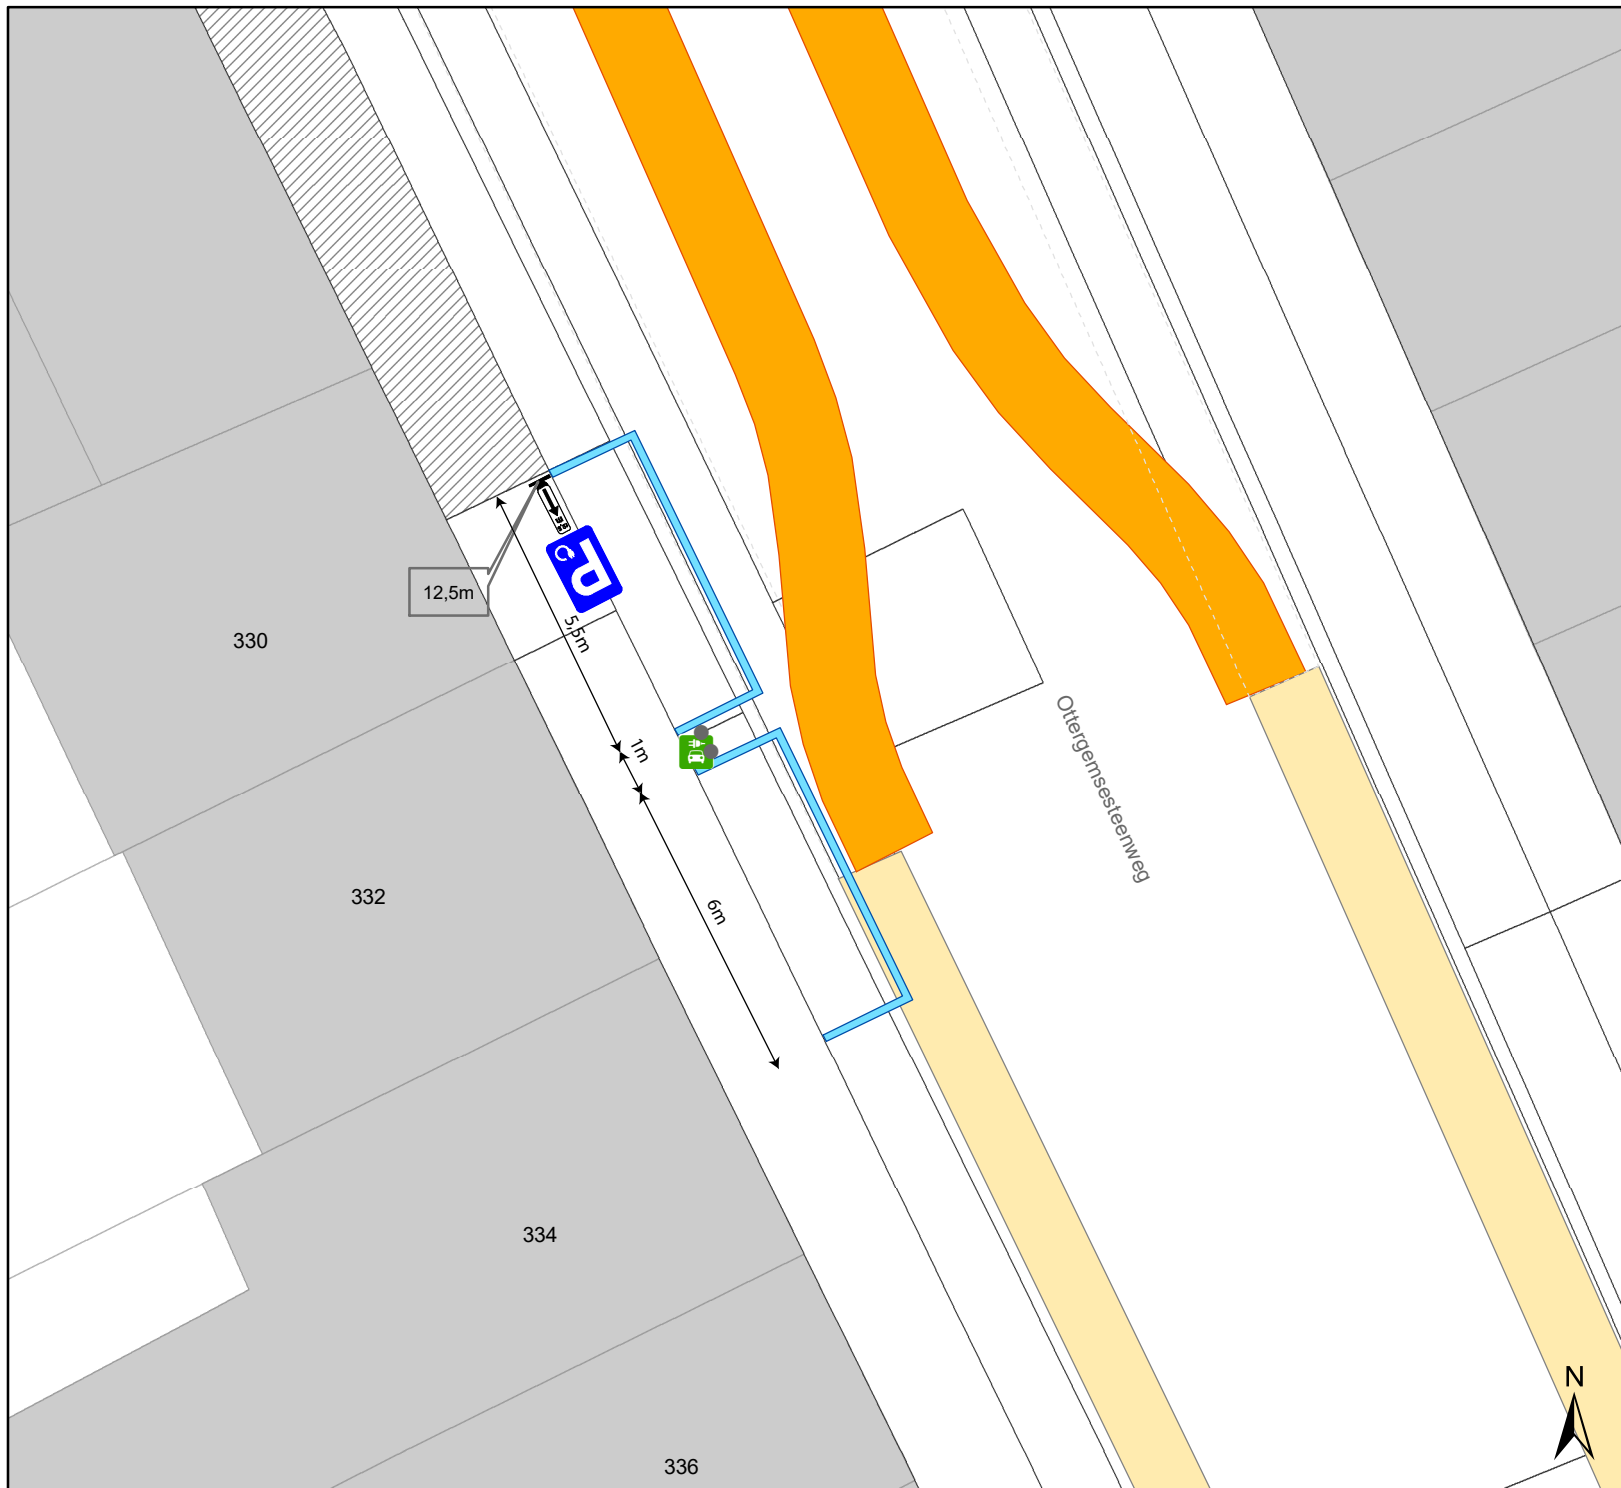

# Legende

-  Bestaande verkeersborden
-  Geplande verkeersborden
-  Te verwijderen verkeersborden
-  Bestaande wegmarkeringen
-  Geplande wegmarkeringen
-  Te verwijderen wegmarkeringen
-  Actief
-  Bestaand paaltje




**gent:** Mobiliteitsbedrijf stad Gent  
Verkeerstechnische taken

**Ottergemsesteenweg  
EV + autodelen**

Dossiernummer P-419617

DATUM	SCHAAL	PLAN	P FORMAAT
17/10/2024	1/150	2/4	A4

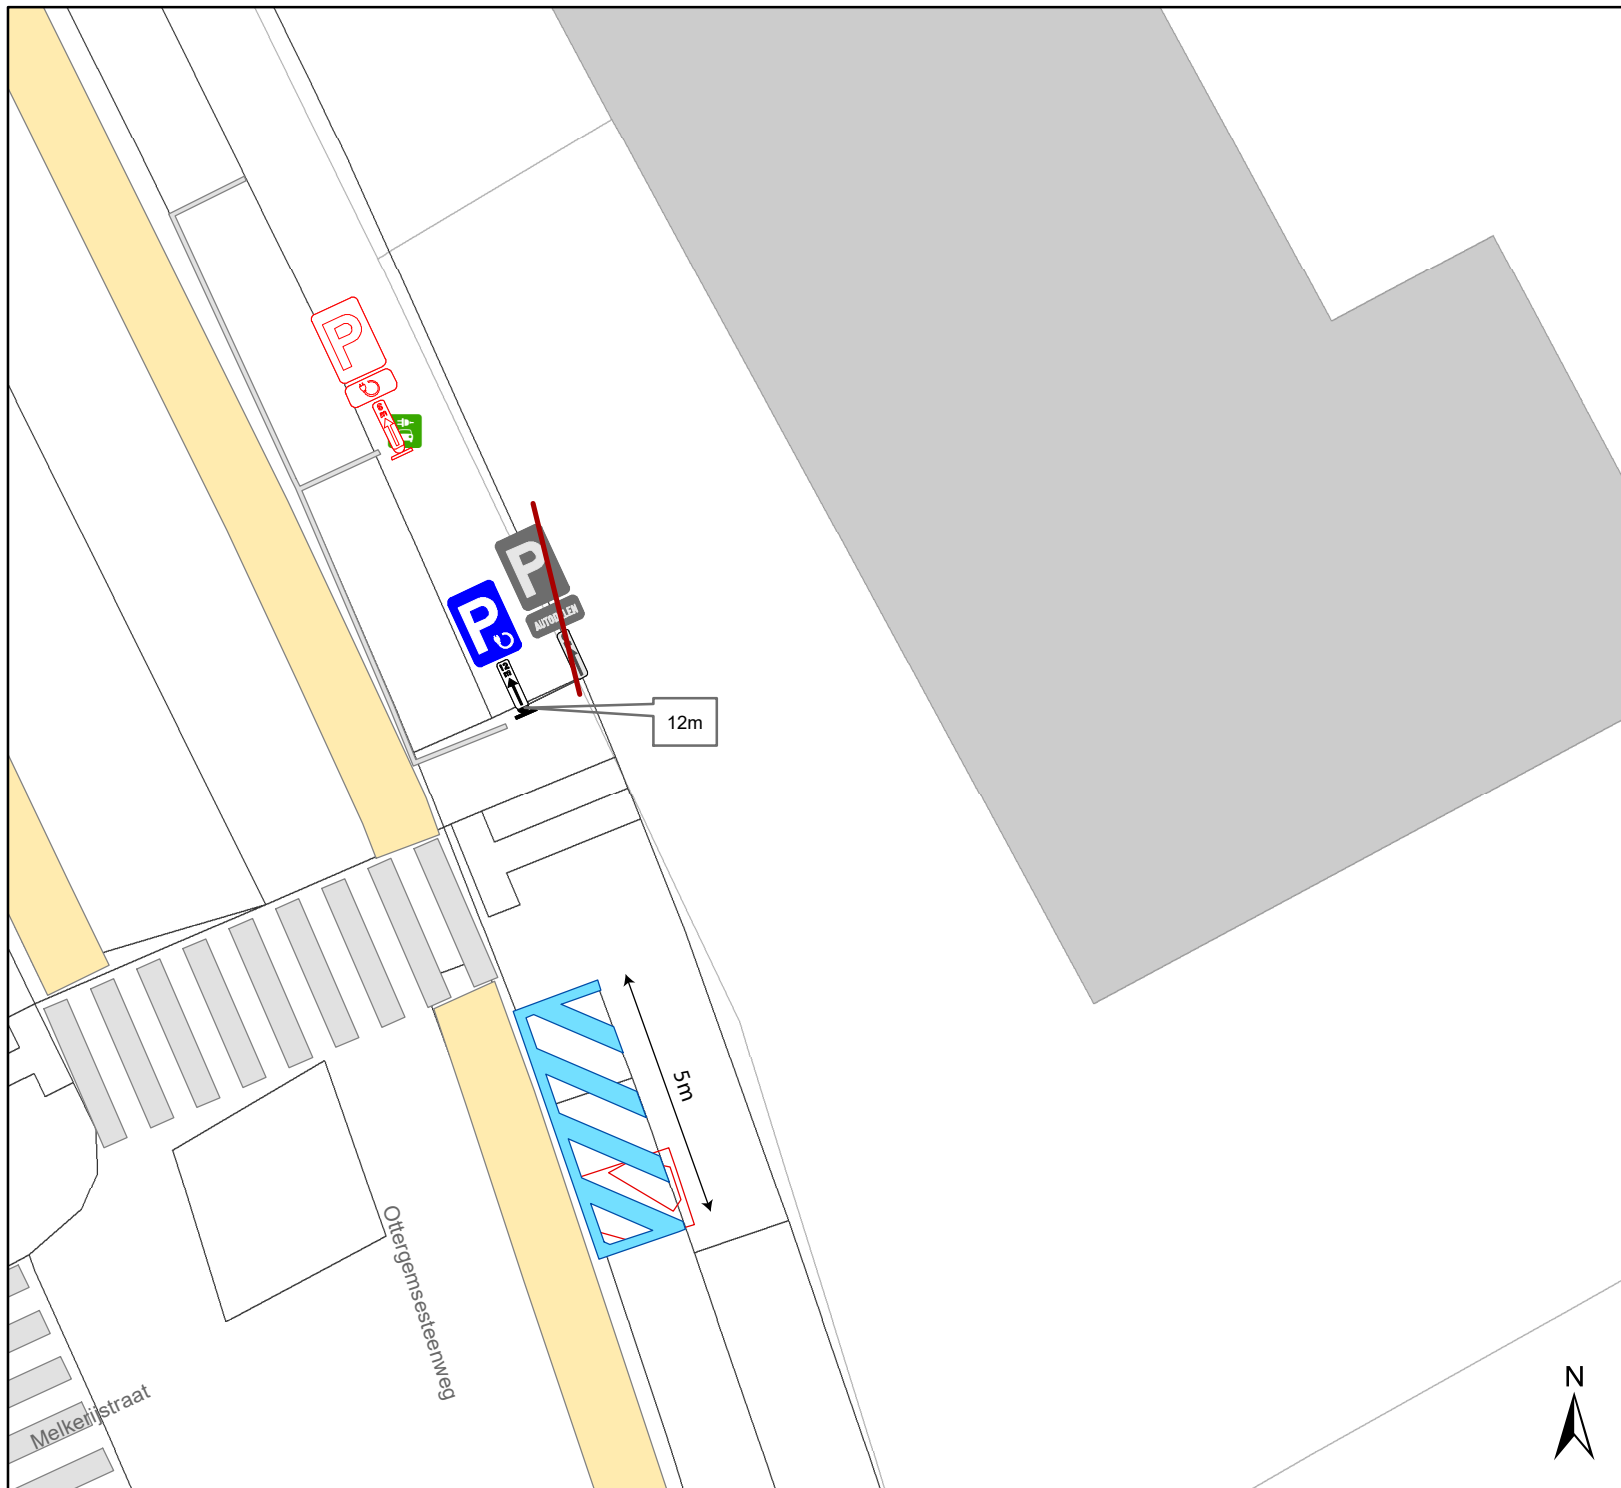

# Legende

-  Bestaande verkeersborden
-  Geplande verkeersborden
-  Te verwijderen verkeersborden
-  Bestaande wegmarkeringen
-  Geplande wegmarkeringen
-  Te verwijderen wegmarkeringen
-  Actief
-  Bestaand paaltje




**gent:** Mobiliteitsbedrijf stad Gent  
Verkeerstechnische taken

**Ottergemsesteenweg  
EV + autodelen**

Dossiernummer P-419617


DATUM	SCHAAL	PLAN	P FORMAAT
17/10/2024	1/150	3/4	A4



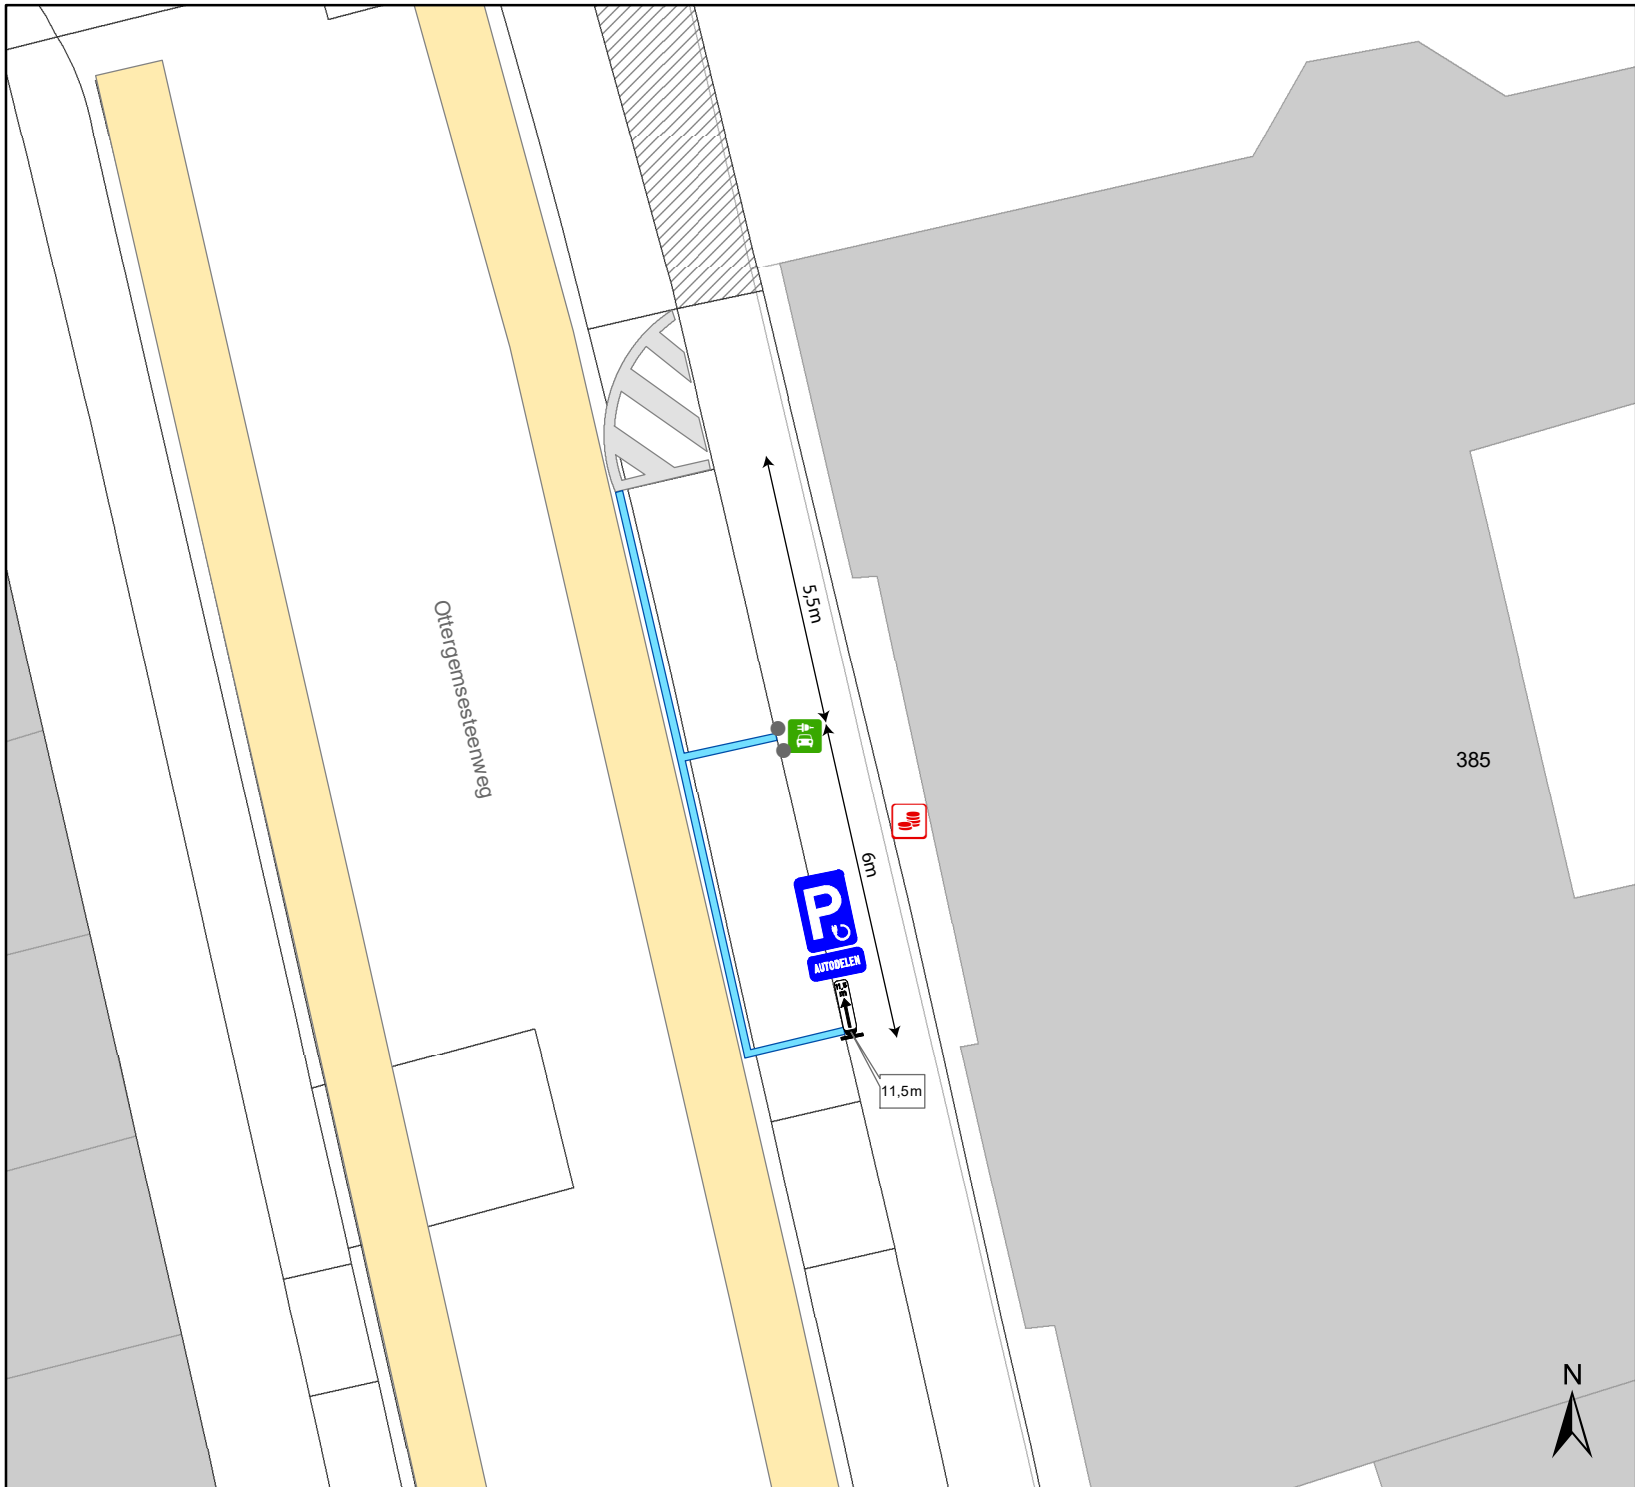

## Legende

-  Bestaande verkeersborden
-  Geplande verkeersborden
-  Te verwijderen verkeersborden
-  Bestaande wegmarkeringen
-  Geplande wegmarkeringen
-  Te verwijderen wegmarkeringen
-  Actief
-  Bestaand paaltje

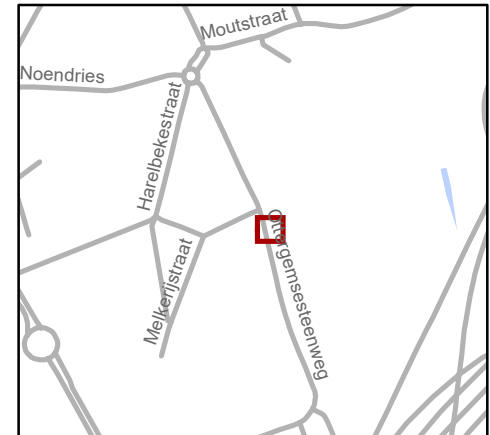

**gent:** Mobiliteitsbedrijf stad Gent  
Verkeerstechnische taken

### Ottergemsesteenweg EV + autodelen

Dossiernummer P-419617

DATUM	SCHAAL	PLAN	P FORMAAT
17/10/2024	1/150	4/4	A4