


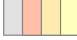

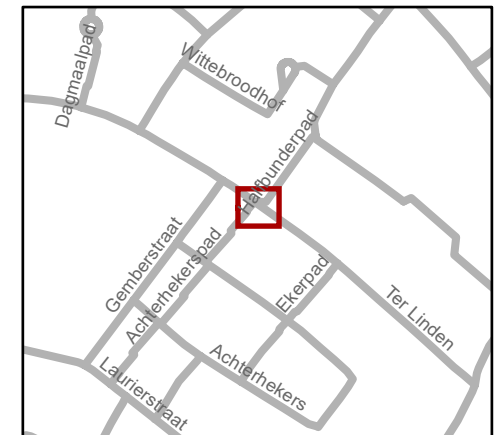


Legende

Verkeersborden

-  Bestaande verkeersborden
-  Geplande verkeersborden
-  Te verwijderen verkeersborden
-  Bestaande wegmarkeringen
-  Geplande wegmarkeringen




gent: Mobiliteitsbedrijf stad Gent
Verkeerstechnische taken

Ter Linden VOP's aanpassen




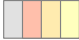

Dossiernummer P-499311

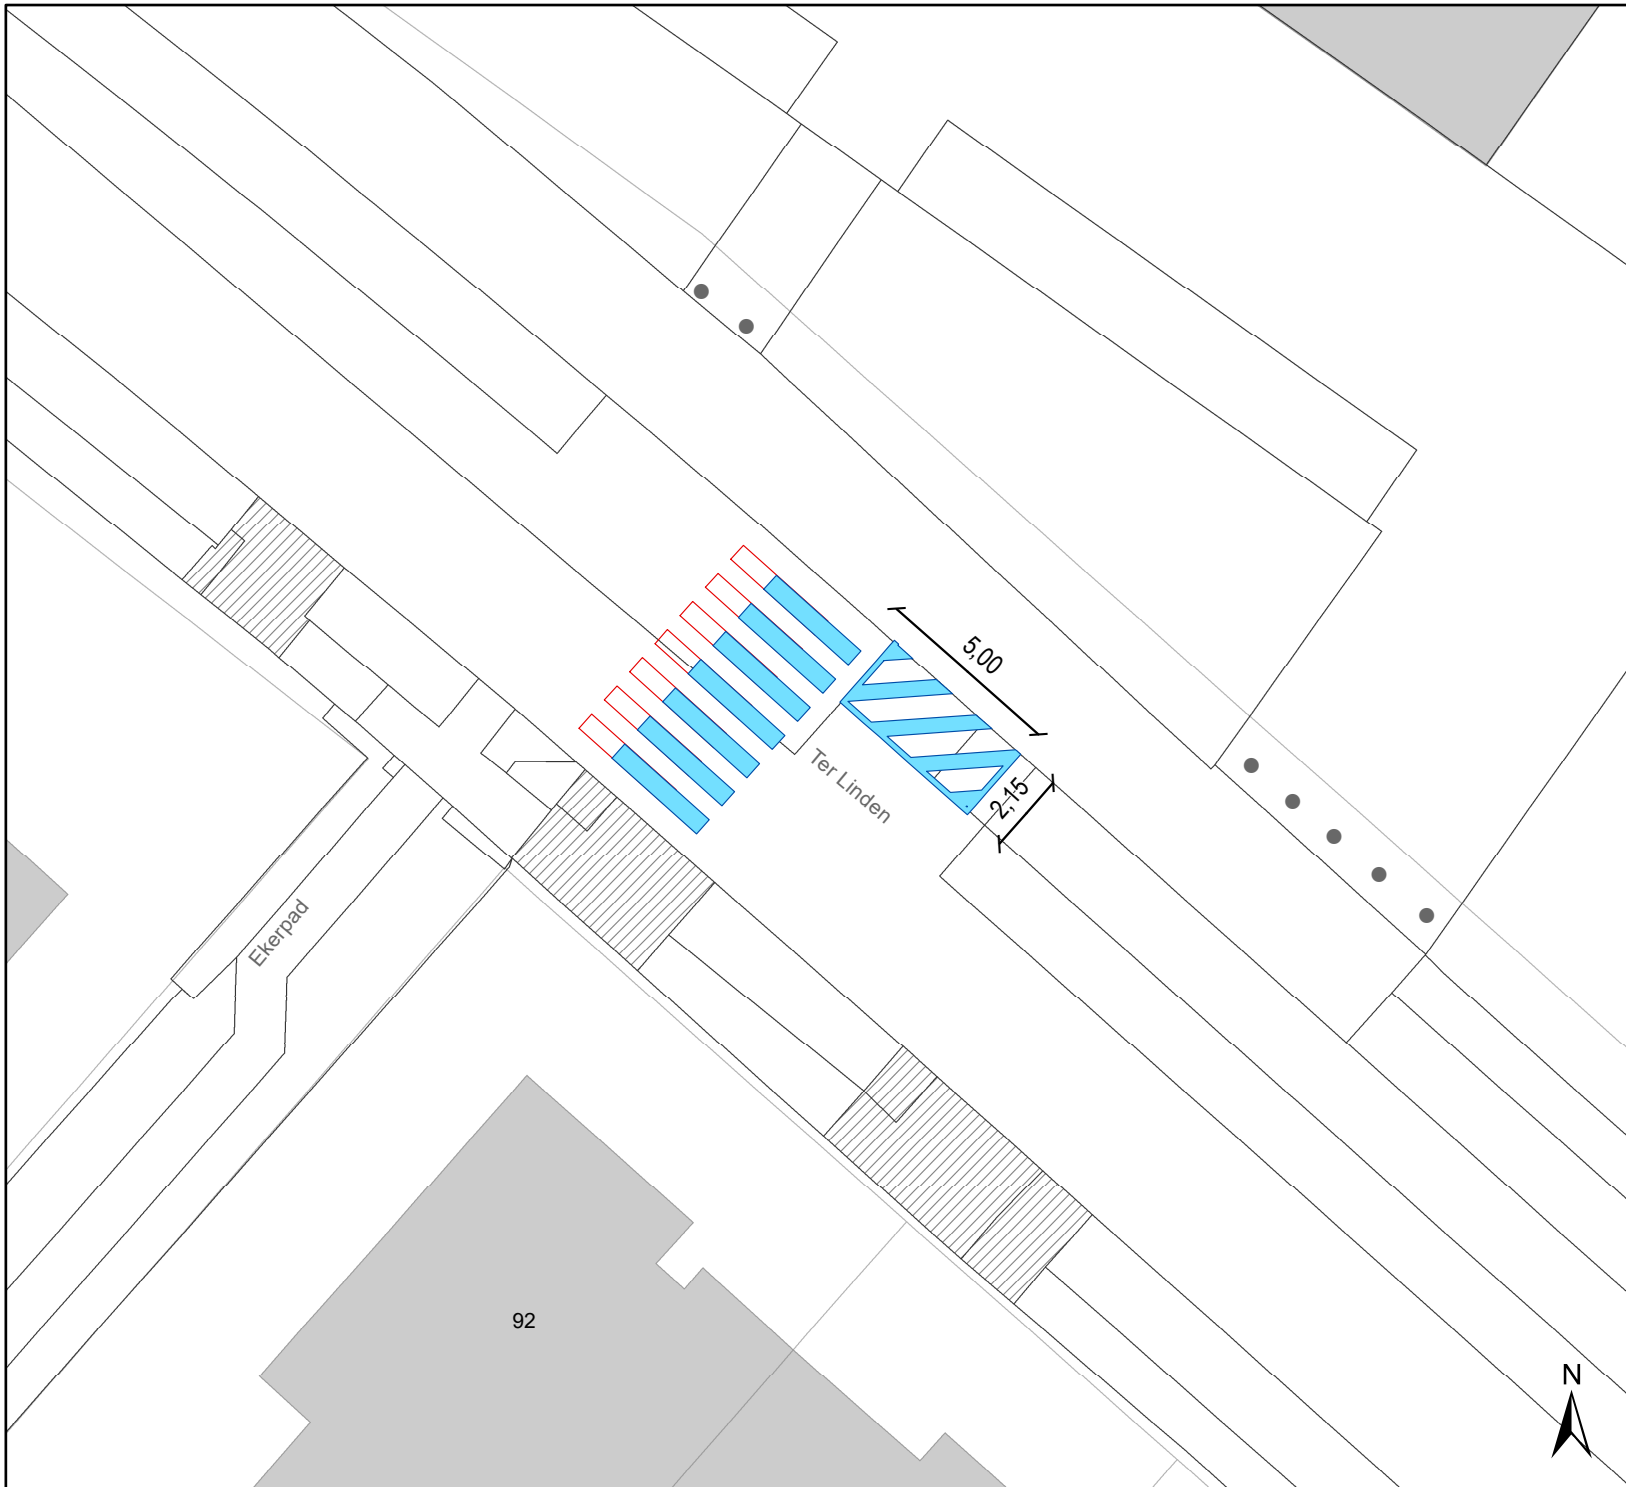
DATUM	SCHAAL	PLAN	P. FORMAAT
6/03/2024	1/200	1/2	A4



Legende

Verkeersborden

-  Bestaande verkeersborden
-  Geplande verkeersborden
-  Te verwijderen verkeersborden
-  Bestaande wegmarkeringen
-  Geplande wegmarkeringen

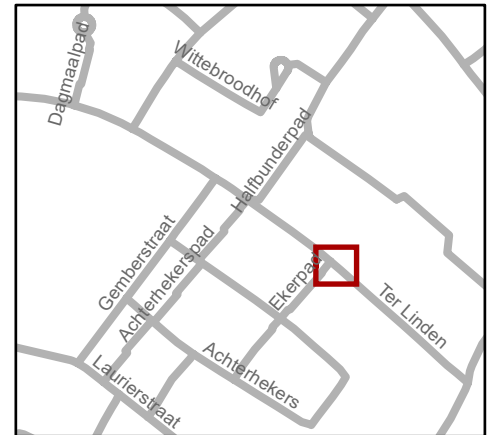

gent: Mobiliteitsbedrijf stad Gent
Verkeerstechnische taken

Ter Linden VOP's aanpassen

Dossiernummer P-499311

DATUM	SCHAAL	PLAN	P. FORMAAT
6/03/2024	1/200	2/2	A4