

Legende

- Bestaande verkeersborden
- Geplande verkeersborden
- Te verwijderen verkeersborden
- Bestaande wegmarkeringen
- Geplande wegmarkeringen
- Te verwijderen wegmarkeringen

Straatmeubilair

- Geplande plooi bakens (pas na testrit Ivago en brandweer)

Overige

- Ander gepland dossier (in voorbereiding bij MOBVED)
- Ander gepland dossier (ter uitvoering bij DWBW)
- Werfzone - Toplaagvernieuwing

Parkeerautomaten

- Actieve parkeerautomaat


Laadpunten

- Actieve laadpaal

Fietsenstallingen

- Actieve fietsenstalling

Opgelet!
WIS klopt niet overal met de werkelijkheid.
Dus gelieve de bemating strikt te volgen.
Alsook de overmeten maten gemeten vanaf de westelijke gevelzijde.

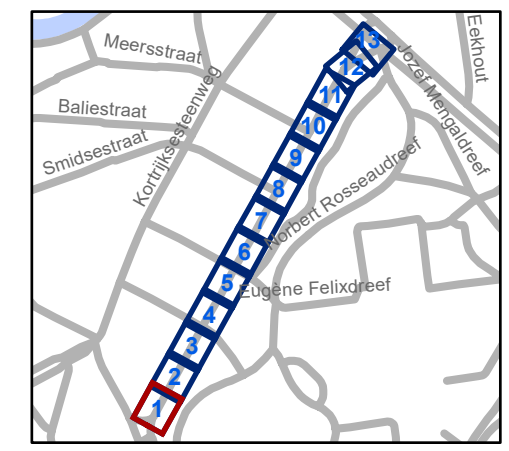


gent: Mobiliteitsbedrijf stad Gent
 Verkeerstechnische taken

**Floraliënlaan
 Toplaagvernieuwing**

Dossiernummer P-647633

DATUM	SCHAAL	PLAN	P FORMAAT
30/10/2024	1/200	1/13	A3

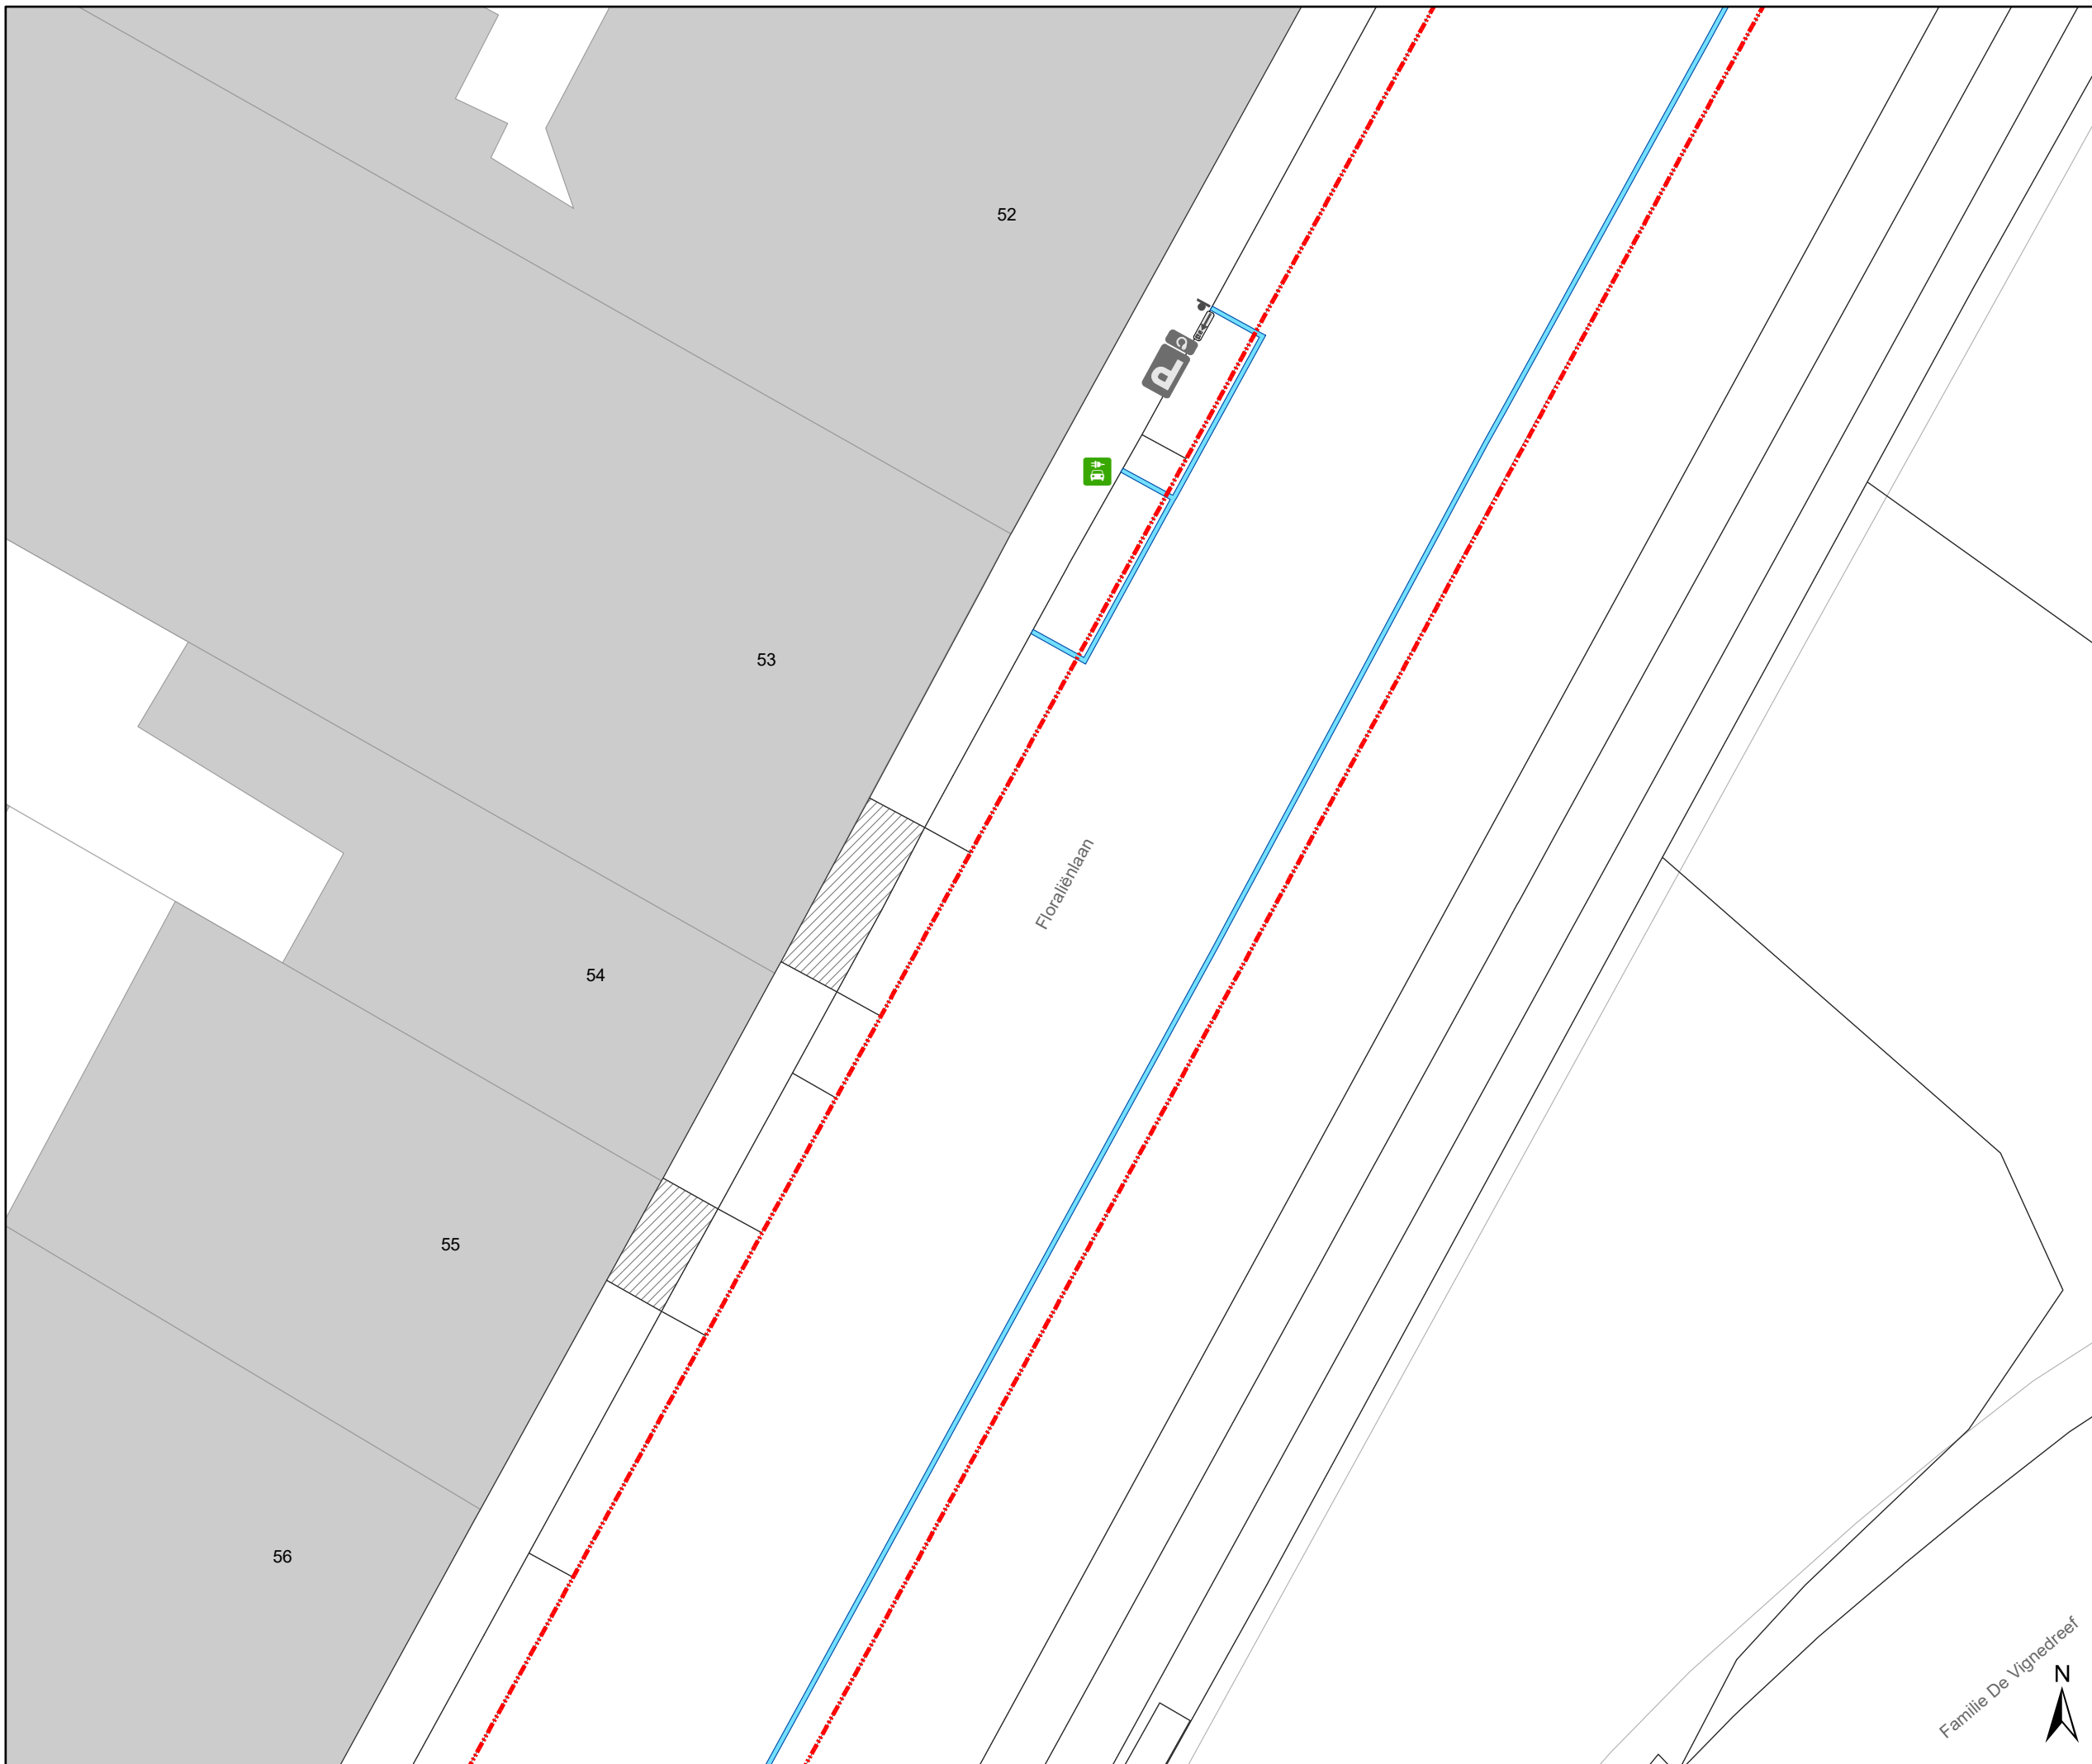

Legende

- Bestaande verkeersborden
- Geplande verkeersborden
- Te verwijderen verkeersborden
- Bestaande wegmarkeringen
- Geplande wegmarkeringen
- Te verwijderen wegmarkeringen

Straatmeubilair

- Geplande plooi-baken (pas na testrit Ivago en brandweer)

Overige

- Ander gepland dossier (in voorbereiding bij MOBBED)
- Ander gepland dossier (ter uitvoering bij DWBW)
- Werfzone - Toplaagvernieuwing

Parkeerautomaten

- Actieve parkeerautomaat


Laadpunten

- Actieve laadpaal

Fietsenstallingen

- Actieve fietsenstalling

Opgelet!
WIS klopt niet overal met de werkelijkheid.
Dus gelieve de bemating strikt te volgen.
Alsook de overmeten maten gemeten vanaf de westelijke gevelzijde.

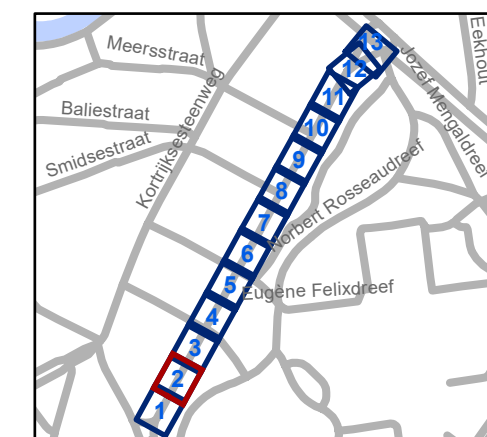


gent: Mobiliteitsbedrijf stad Gent
 Verkeerstechnische taken

Floralienlaan Toplaagvernieuwing

Dossiernummer P-647633

DATUM	SCHAAL	PLAN	P FORMAAT
30/10/2024	1/200	2/13	A3



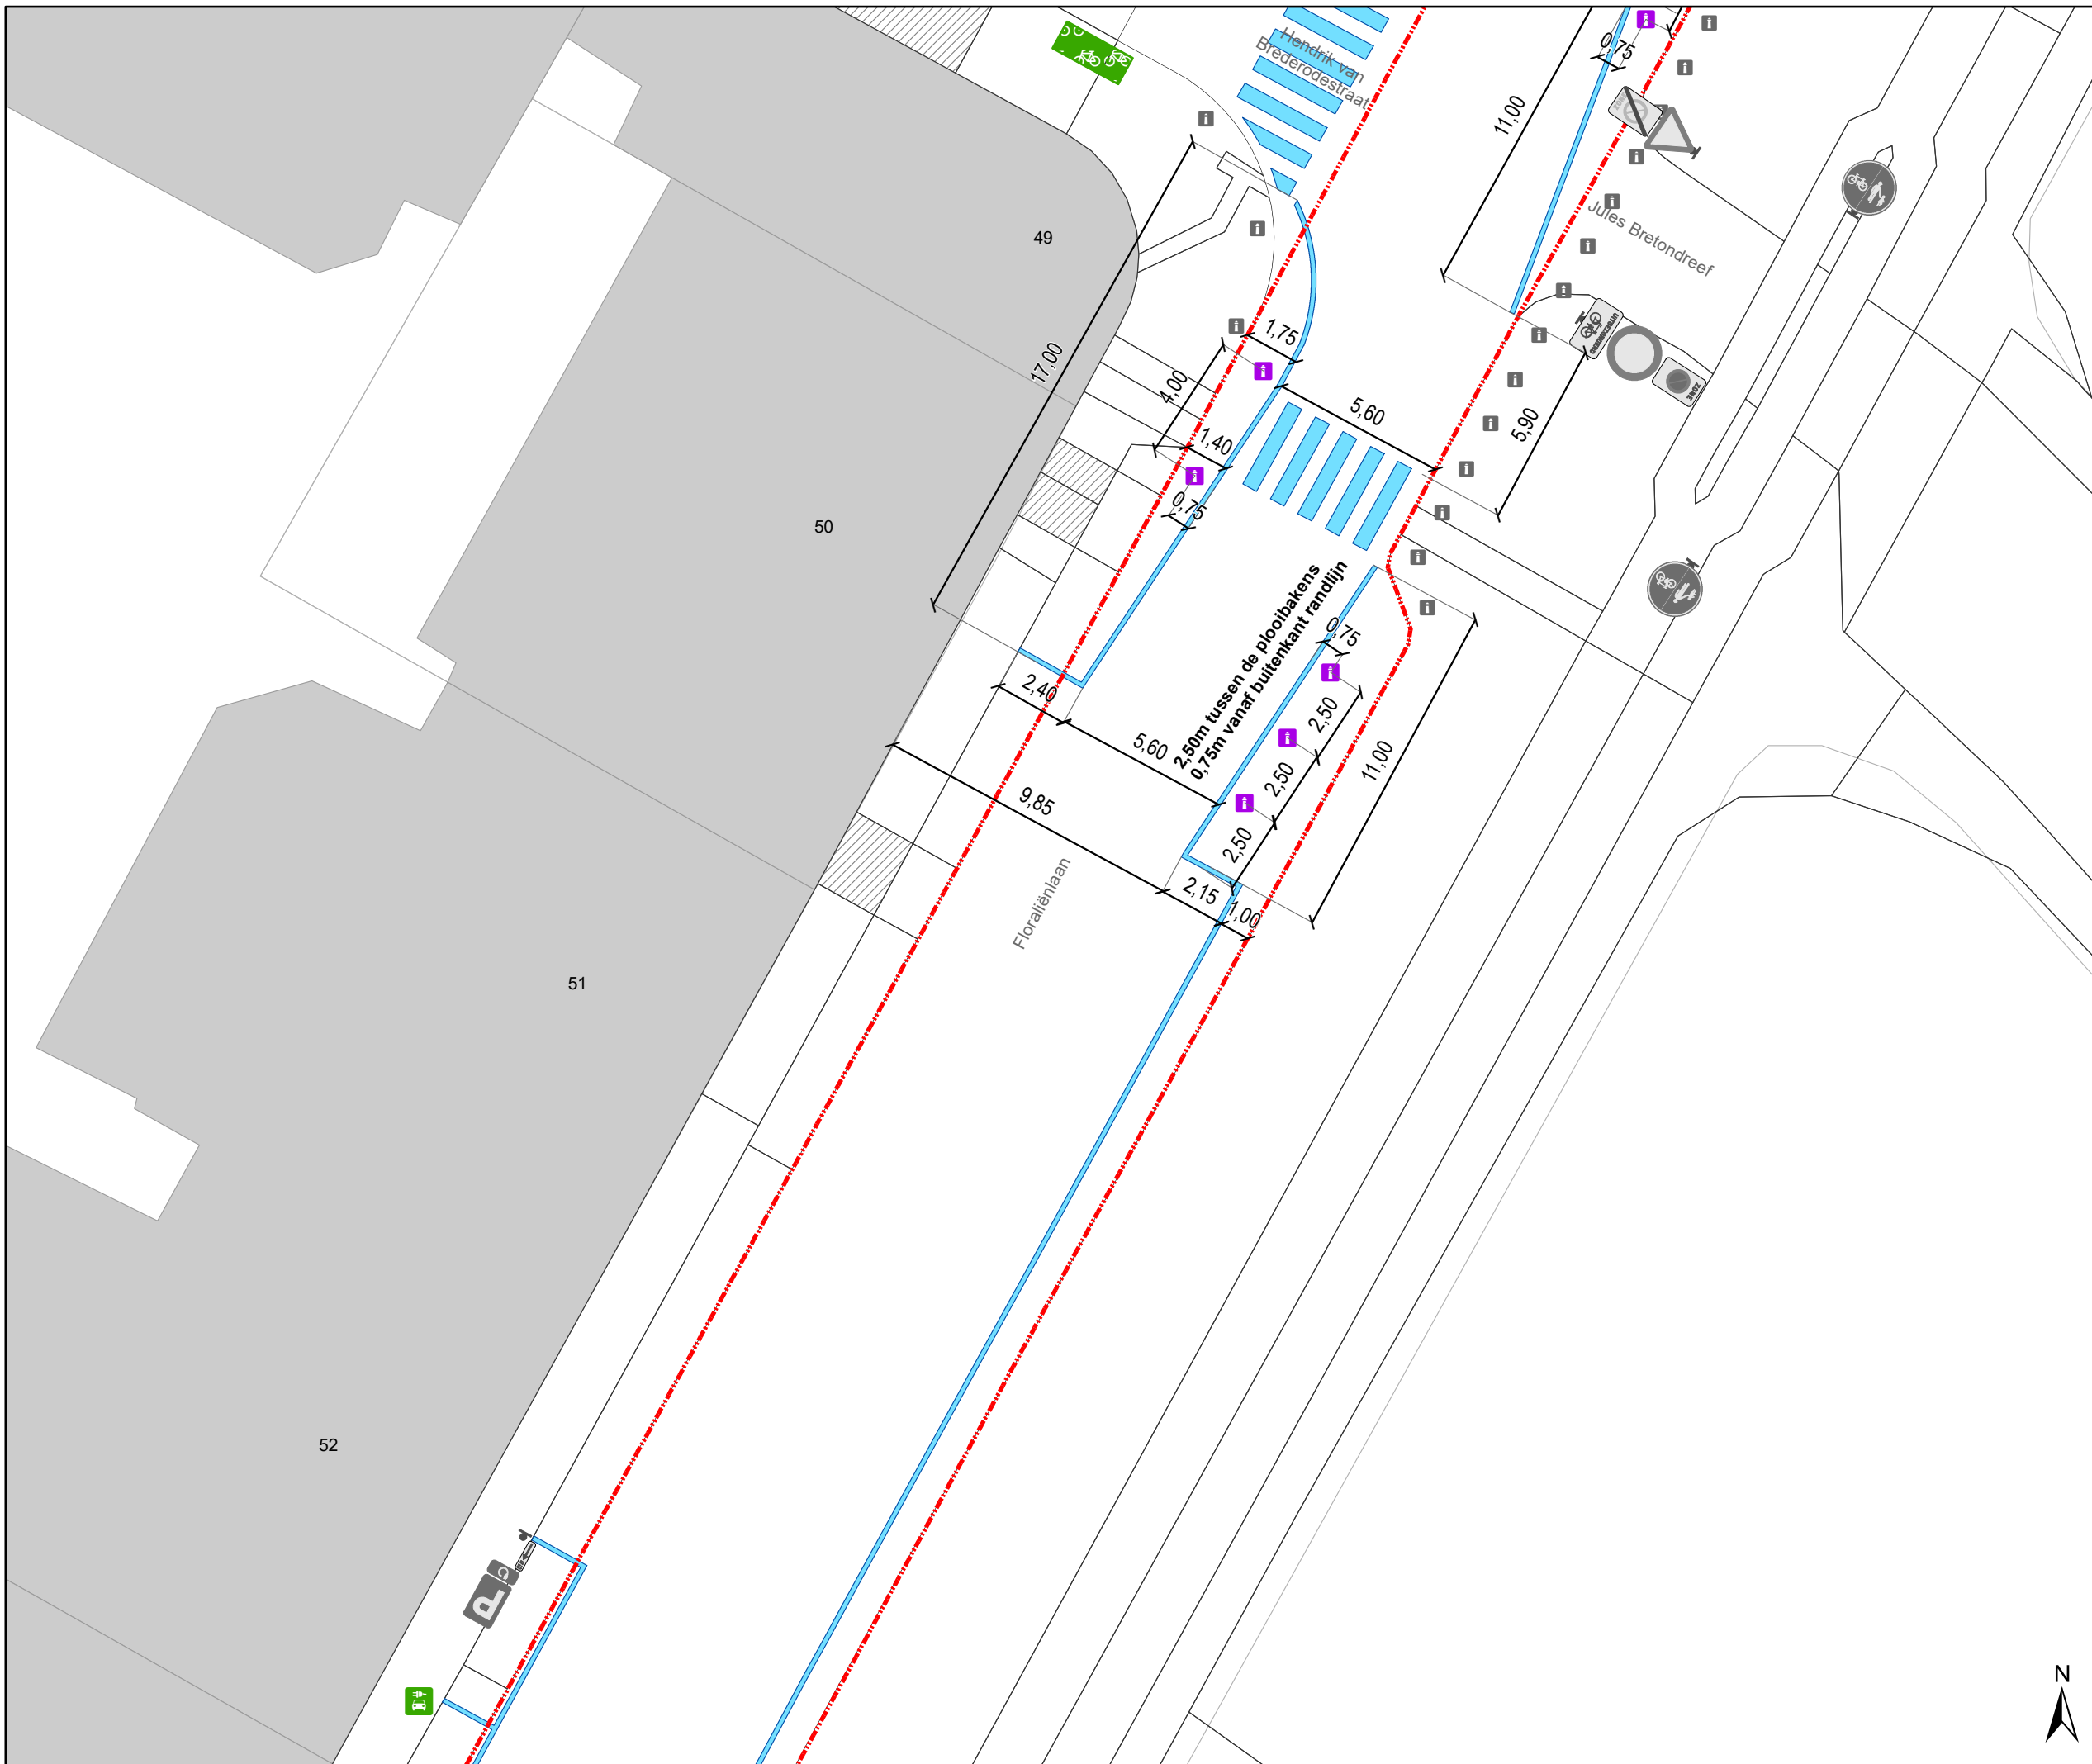

Legende

- Bestaande verkeersborden
- Geplande verkeersborden
- Te verwijderen verkeersborden
- Bestaande wegmarkeringen
- Geplande wegmarkeringen
- Te verwijderen wegmarkeringen

Straatmeubilair

- Geplande plooi bakens (pas na testrit Ivago en brandweer)

Overige

- Ander gepland dossier (in voorbereiding bij MOBVED)
- Ander gepland dossier (ter uitvoering bij DWBW)
- Werfzone - Toplaagvernieuwing

Parkeerautomaten

- Actieve parkeerautomaat


Laadpunten

- Actieve laadpaal

Fietsenstallingen

- Actieve fietsenstalling

Opgelet!
WIS klopt niet overal met de werkelijkheid.
Dus gelieve de bemating strikt te volgen.
Alsook de overmeten maten gemeten vanaf de westelijke gevelzijde.

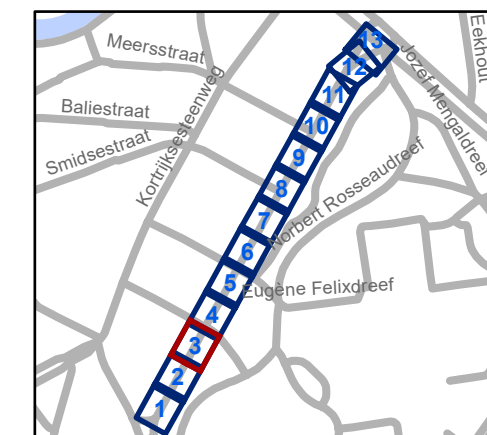


gent: Mobiliteitsbedrijf stad Gent
 Verkeerstechnische taken

Floraliënlaan Toplaagvernieuwing

Dossiernummer P-647633

DATUM	SCHAAL	PLAN	P FORMAAT
30/10/2024	1/200	3/13	A3



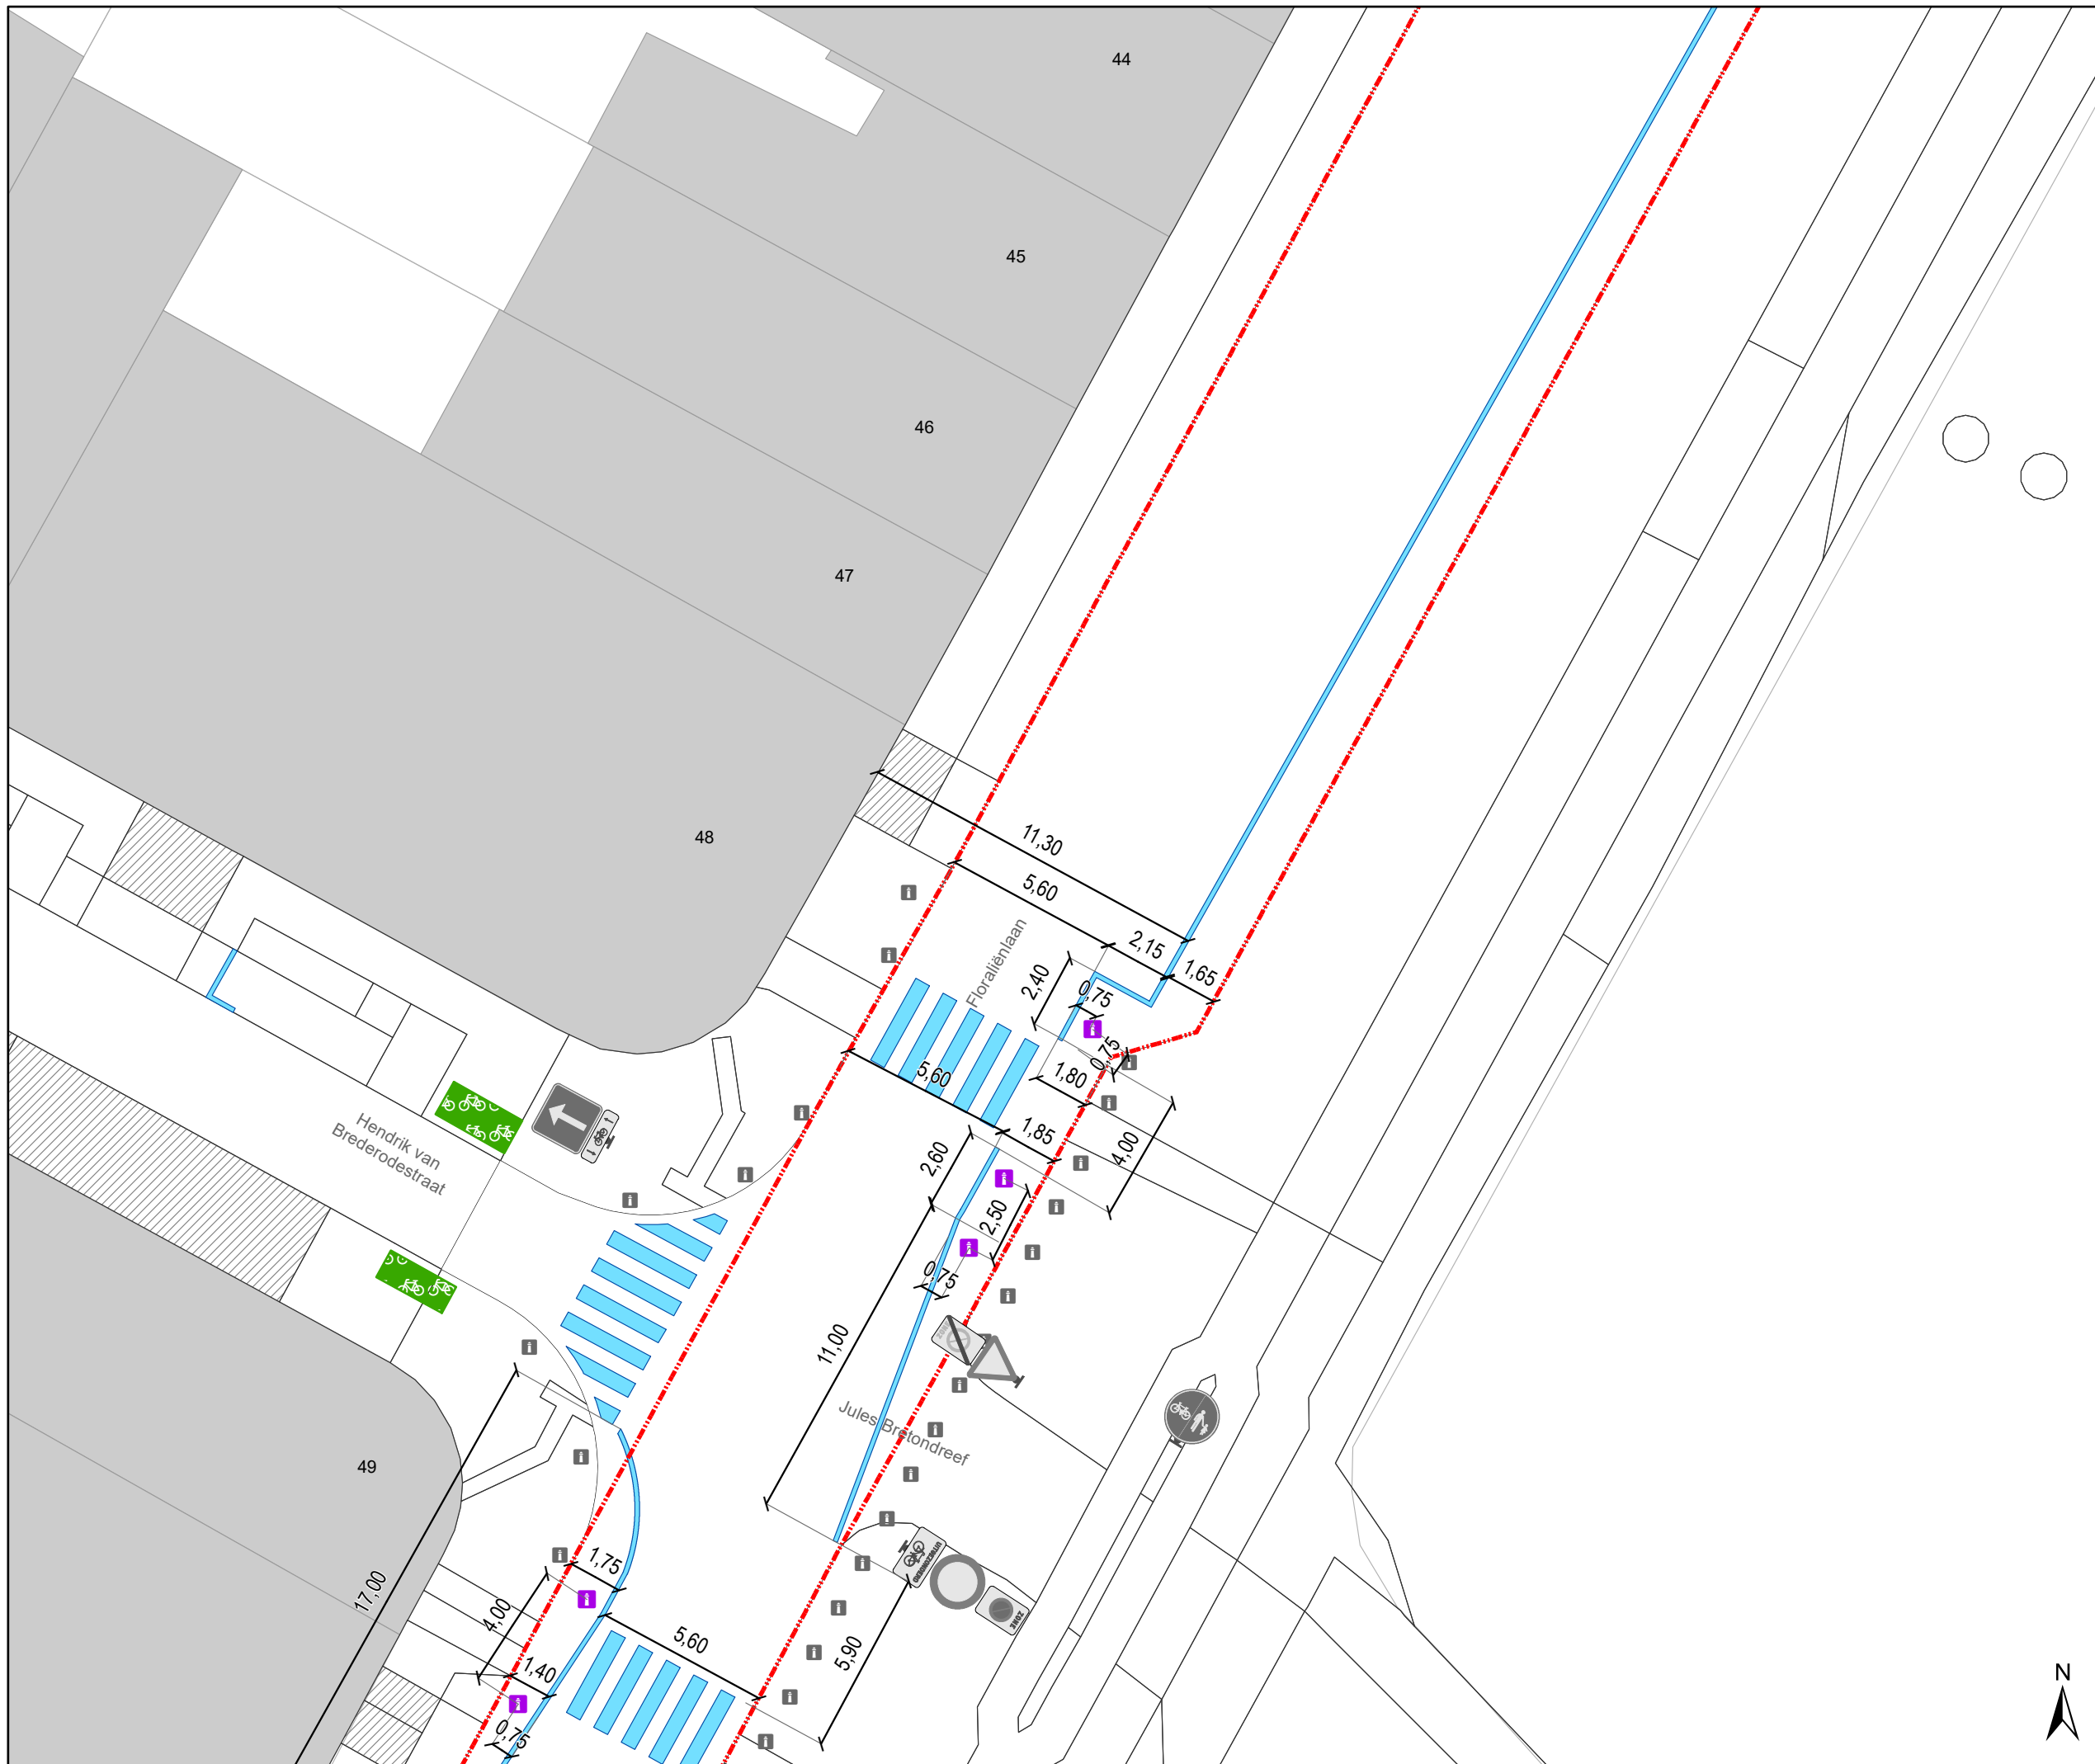

Legende

- Bestaande verkeersborden
- Geplande verkeersborden
- Te verwijderen verkeersborden
- Bestaande wegmarkeringen
- Geplande wegmarkeringen
- Te verwijderen wegmarkeringen

Straatmeubilair

- Geplande plooi bakken (pas na testrit Ivago en brandweer)

Overige

- Ander gepland dossier (in voorbereiding bij MOBBED)
- Ander gepland dossier (ter uitvoering bij DWBW)
- Werfzone - Toplaagvernieuwing

Parkeerautomaten

- Actieve parkeerautomaat


Laadpunten

- Actieve laadpaal

Fietsenstallingen

- Actieve fietsenstalling

Opgelet!
WIS klopt niet overal met de werkelijkheid.
Dus gelieve de bemating strikt te volgen.
Alsook de overmeten maten gemeten vanaf de westelijke gevelzijde.

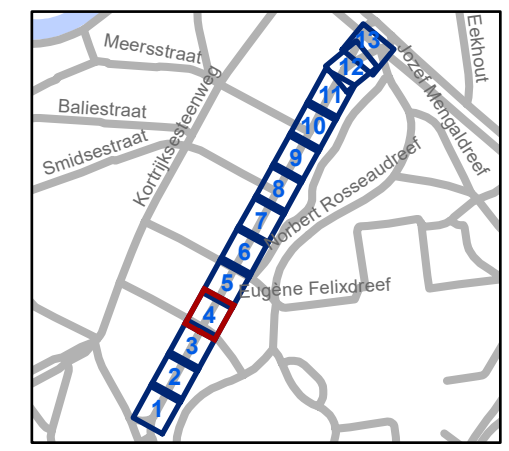


gent: Mobiliteitsbedrijf stad Gent
 Verkeerstechnische taken

Floralienlaan
Toplaagvernieuwing

Dossiernummer P-647633

DATUM	SCHAAL	PLAN	P FORMAAT
30/10/2024	1/200	4/13	A3



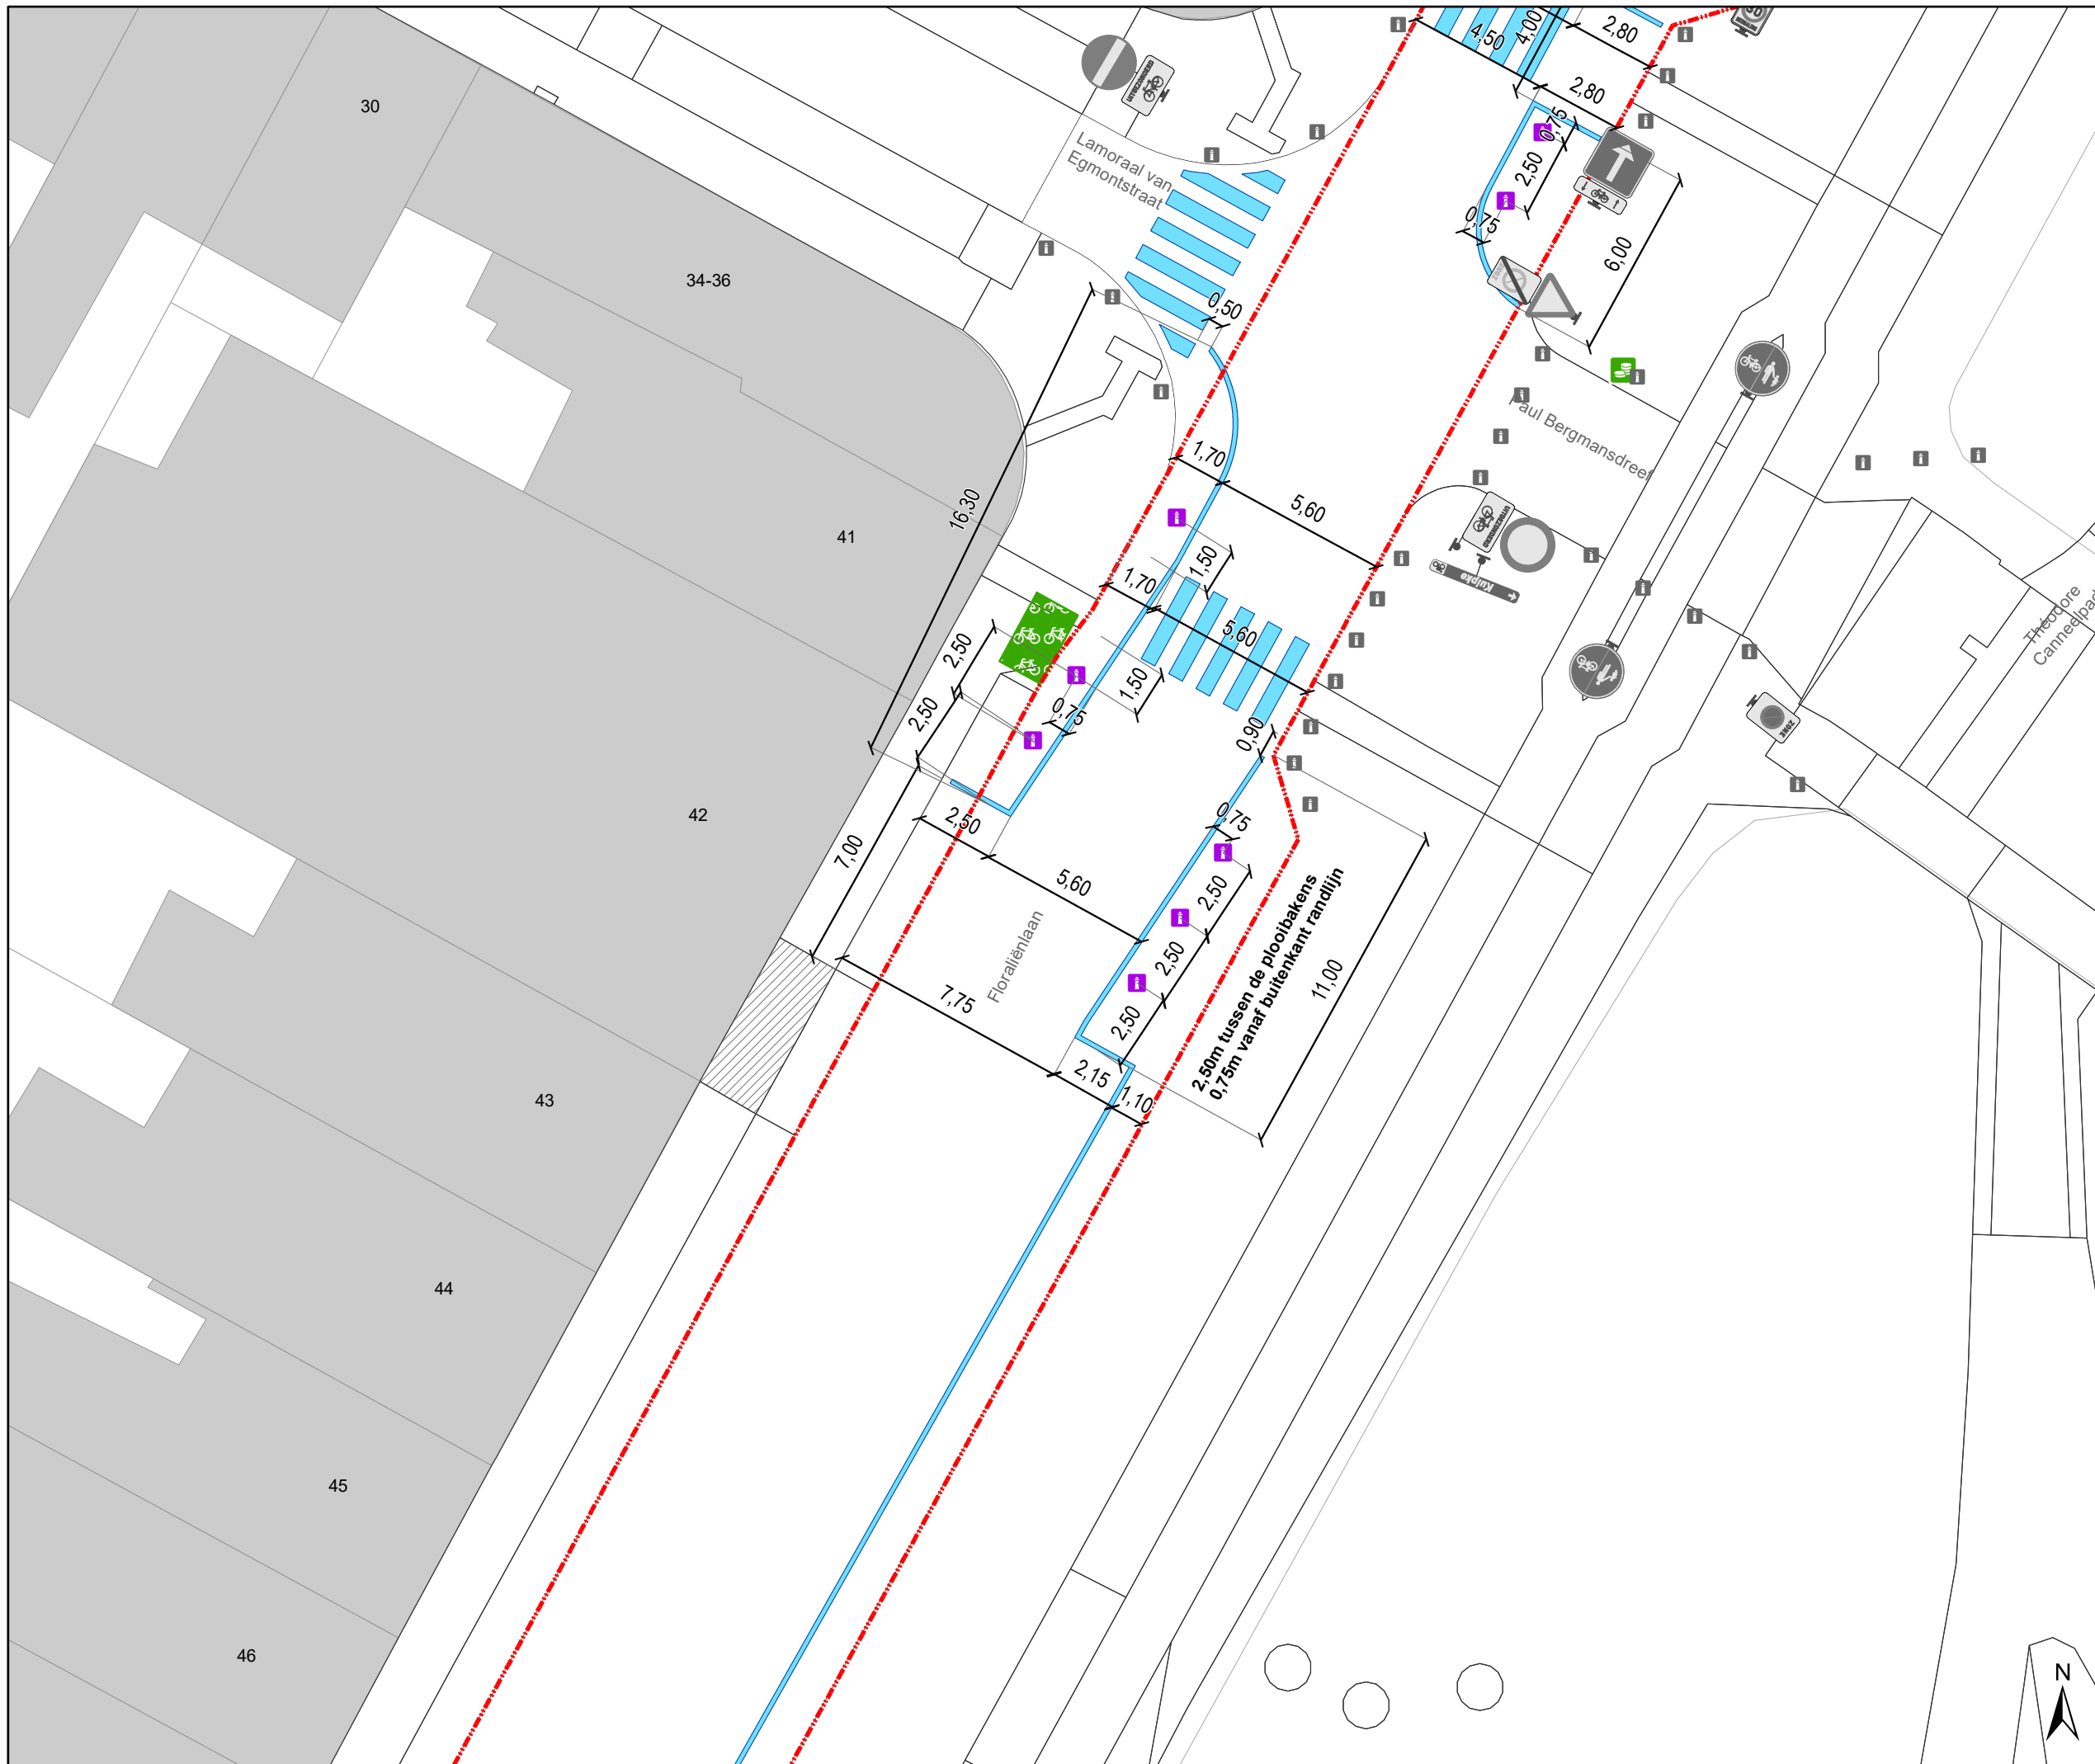

- ### Legende
- Bestaande verkeersborden
 - Geplande verkeersborden
 - Te verwijderen verkeersborden
 - Bestaande wegmarkeringen
 - Geplande wegmarkeringen
 - Te verwijderen wegmarkeringen

- ### Straatmeubilair
- Geplande plooi bakens (pas na testrit Ivago en brandweer)


- ### Overige
- Ander gepland dossier (in voorbereiding bij MOBBED)
 - Ander gepland dossier (ter uitvoering bij DWBW)
 - Werfzone - Toplaagvernieuwing

- ### Parkeerautomaten
- Actieve parkeerautomaat

- ### Laadpunten
- Actieve laadpaal

- ### Fietsenstallingen
- Actieve fietsenstalling

Opgelet!
WIS klopt niet overal met de werkelijkheid.
Dus gelieve de bemating strikt te volgen.
Alsook de overmeten maten gemeten vanaf de westelijke gezzijde.

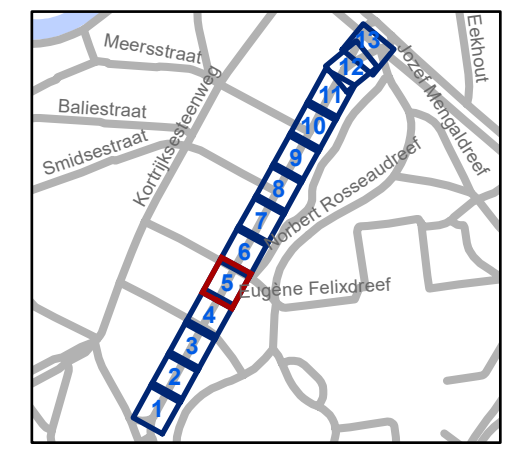


gent: Mobiliteitsbedrijf stad Gent
 Verkeerstechnische taken

Floraliënlaan Toplaagvernieuwing

Dossiernummer P-647633


DATUM	SCHAAL	PLAN	P FORMAAT
30/10/2024	1/200	5/13	A3

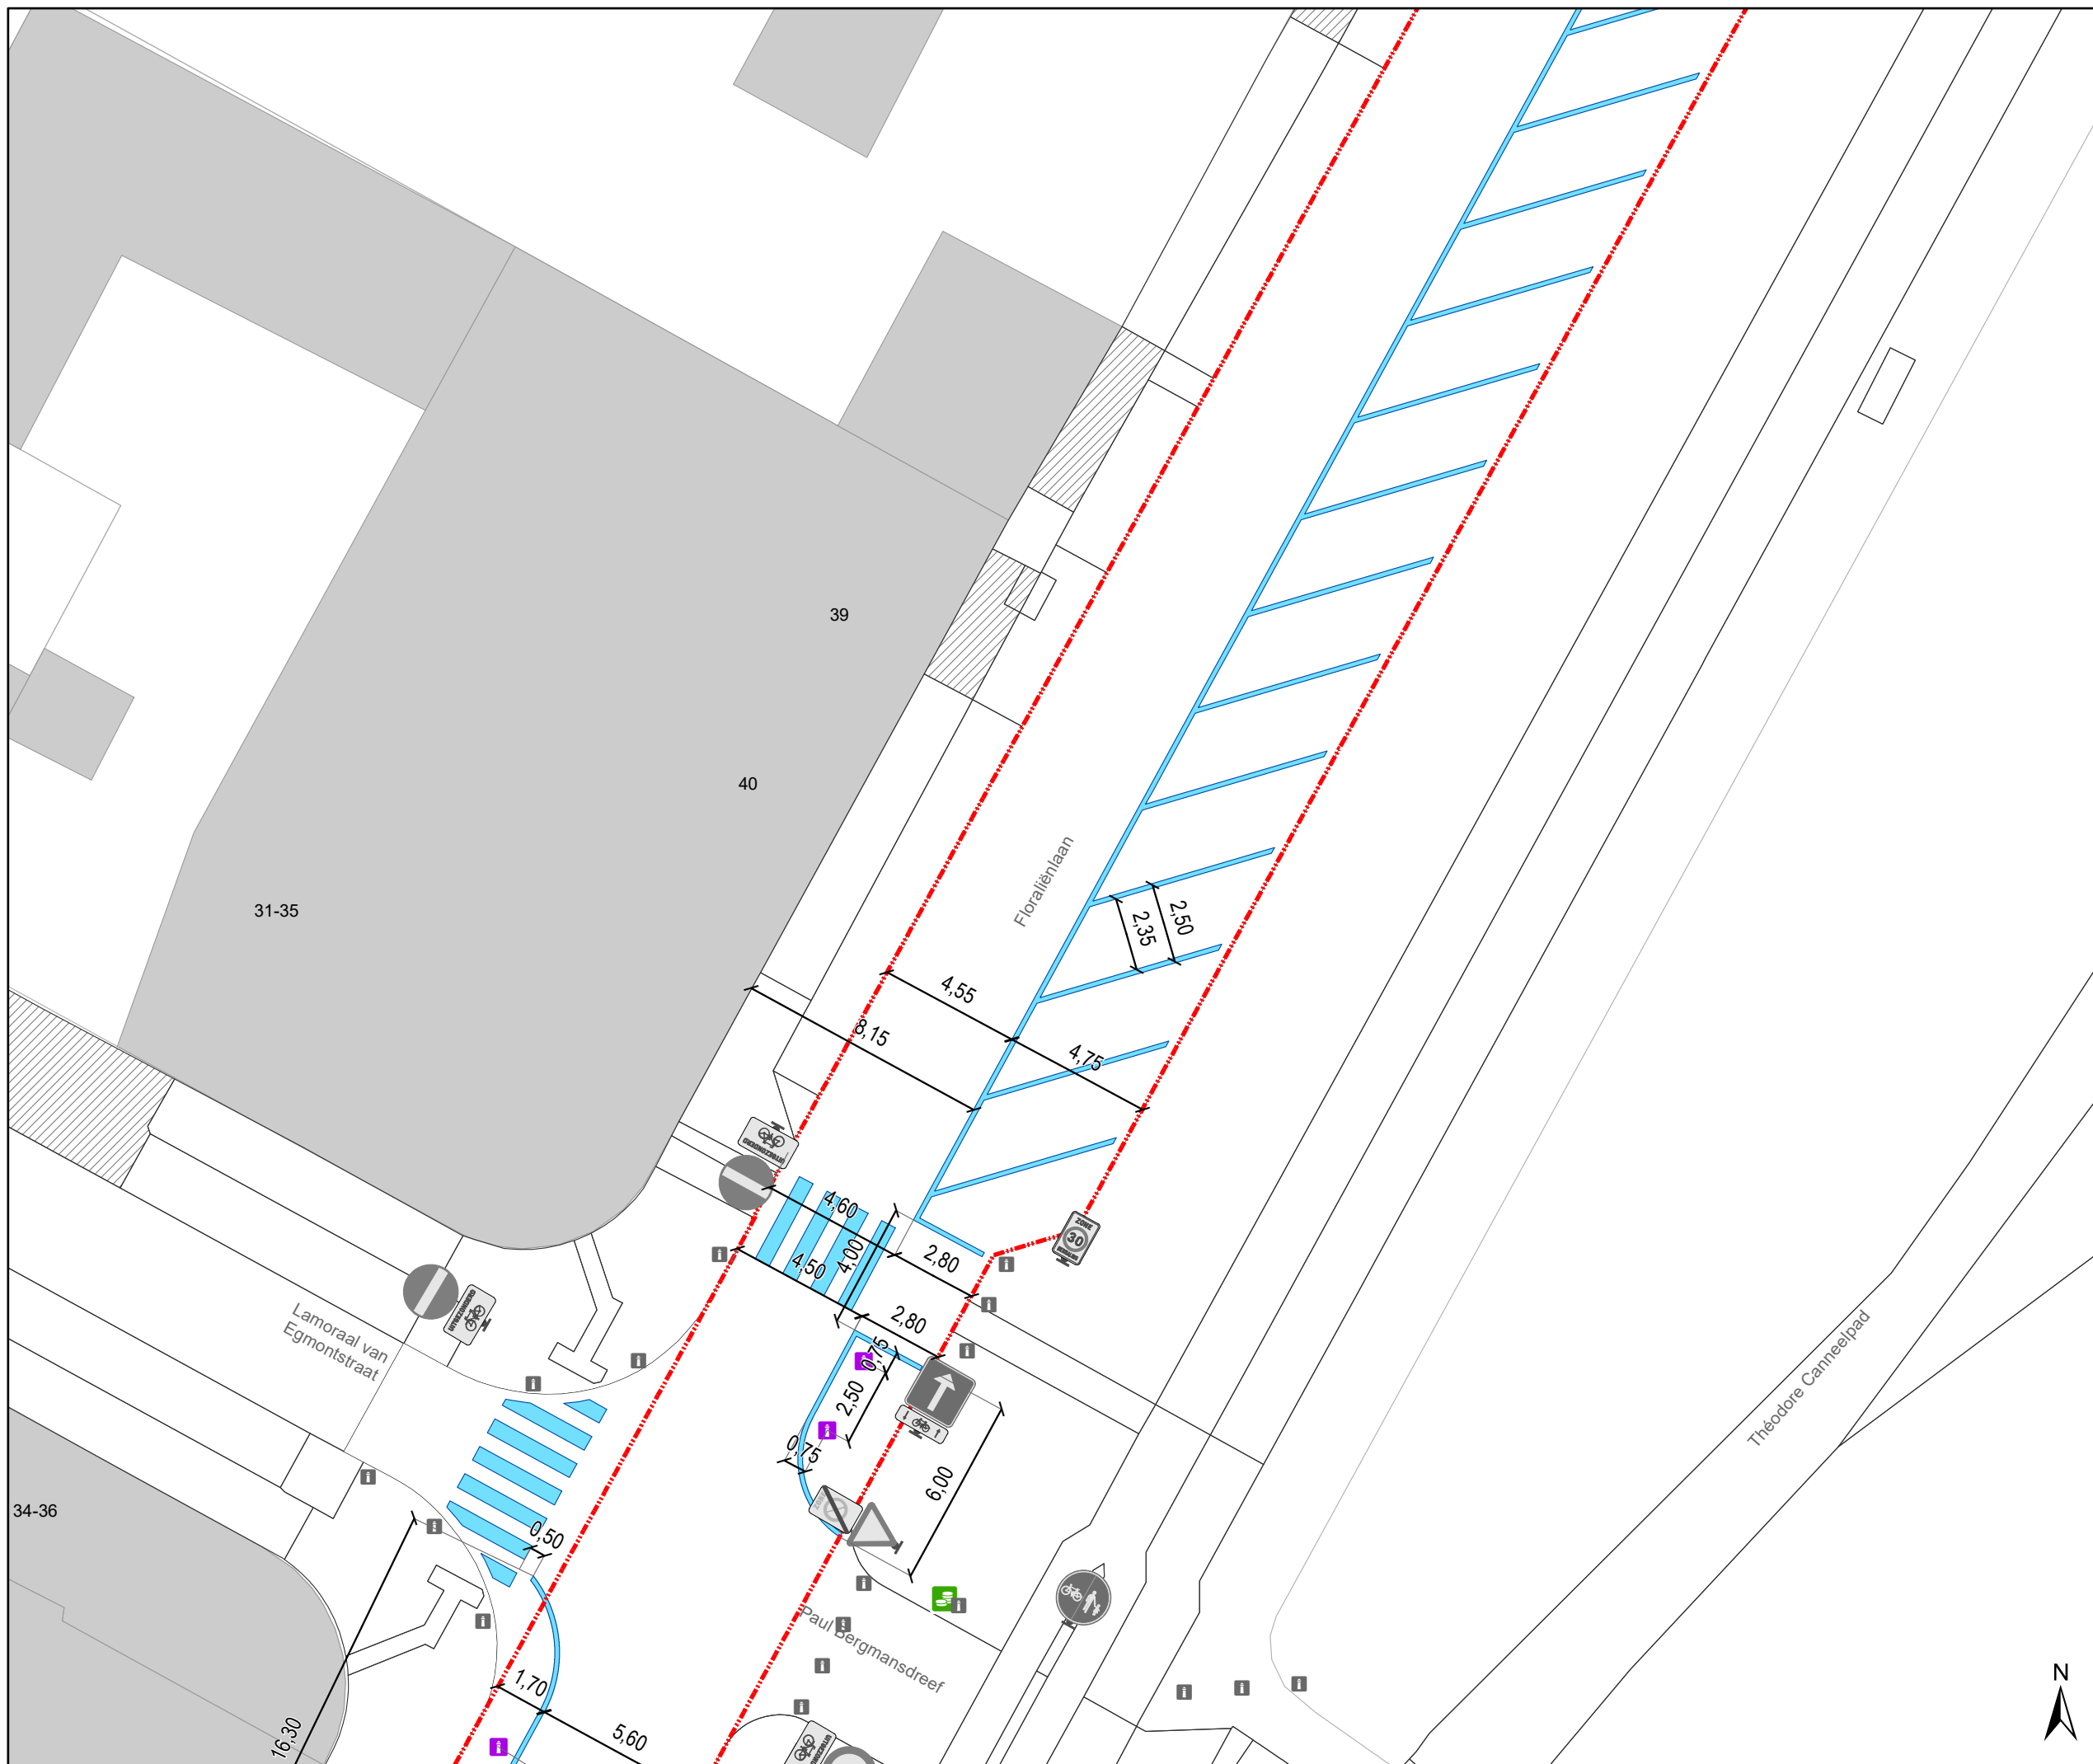




Legende

-  Bestaande verkeersborden
-  Geplande verkeersborden
-  Te verwijderen verkeersborden
-  Bestaande wegmarkeringen
-  Geplande wegmarkeringen
-  Te verwijderen wegmarkeringen


Straatmeubilair

-  Geplande plooi bakken (pas na testrit Ivago en brandweer)

Overige

-  Ander gepland dossier (in voorbereiding bij MOBBERD)
-  Ander gepland dossier (ter uitvoering bij DWBW)
-  Werfzone - Toplaagvernieuwing

Parkeerautomaten

-  Actieve parkeerautomaat


Laadpunten

-  Actieve laadpaal

Fietsenstallingen

-  Actieve fietsenstalling

Opgelet!
WIS klopt niet overal met de werkelijkheid.
Dus gelieve de bemating strikt te volgen.
Alsook de overmeten maten gemeten vanaf de westelijke gevelzijde.

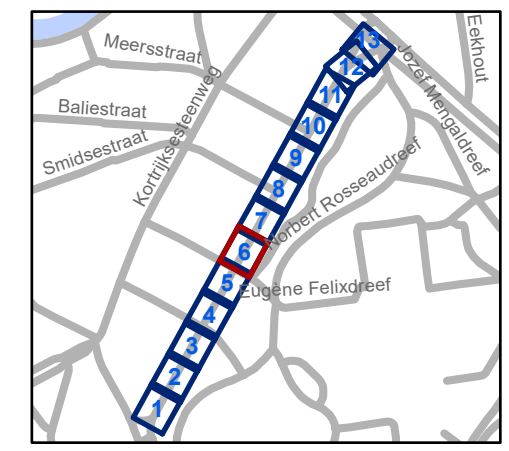


gent: Mobiliteitsbedrijf stad Gent
Verkeerstechnische taken

Floralienlaan
Toplaagvernieuwing

Dossiernummer P-647633

DATUM	SCHAAL	PLAN	P FORMAAT
30/10/2024	1/200	6/13	A3



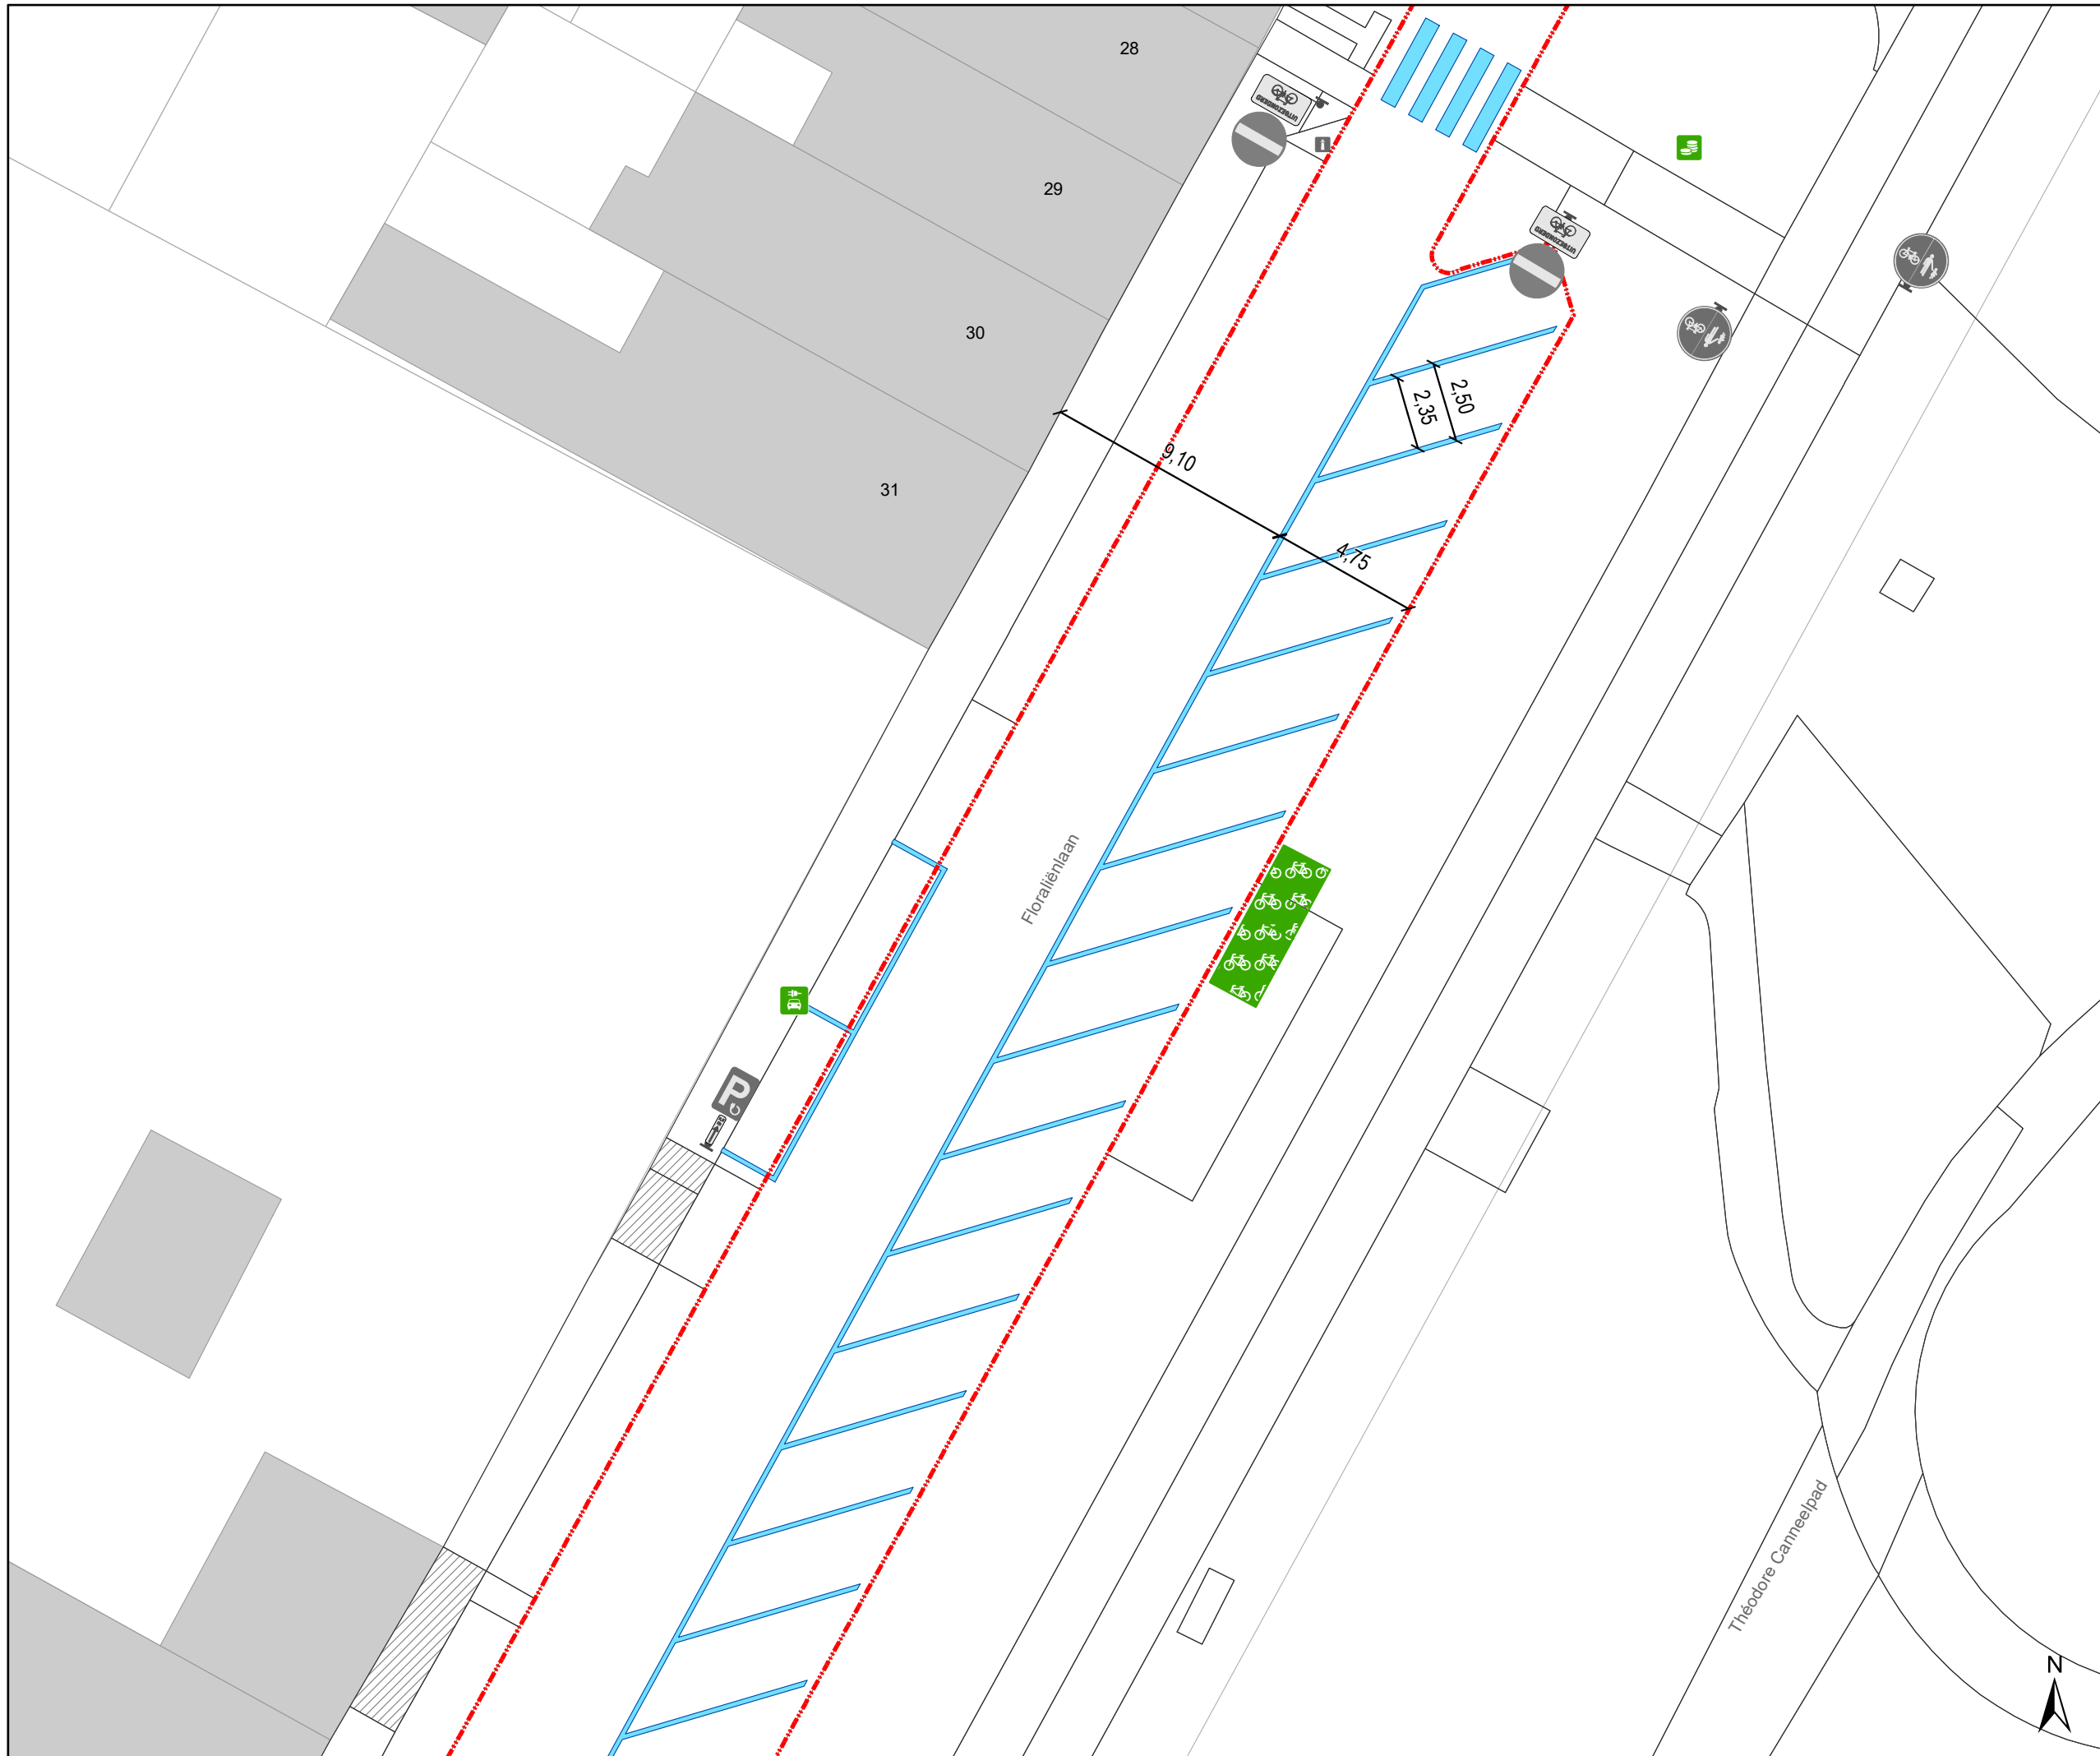

Legende

- Bestaande verkeersborden
- Geplande verkeersborden
- Te verwijderen verkeersborden
- Bestaande wegmarkeringen
- Geplande wegmarkeringen
- Te verwijderen wegmarkeringen

- ### Straatmeubilair
- Geplande plooi bakken (pas na testrit Ivago en brandweer)


- ### Overige
- Ander gepland dossier (in voorbereiding bij MOBBERD)
 - Ander gepland dossier (ter uitvoering bij DWBW)
 - Werfzone - Toplaagvernieuwing

- ### Parkeerautomaten
- Actieve parkeerautomaat

- ### Laadpunten
- Actieve laadpaal

- ### Fietsenstallingen
- Actieve fietsenstalling

Opgelet!
WIS klopt niet overal met de werkelijkheid.
Dus gelieve de bemating strikt te volgen.
Alsook de overmeten maten gemeten vanaf de westelijke gevelzijde.

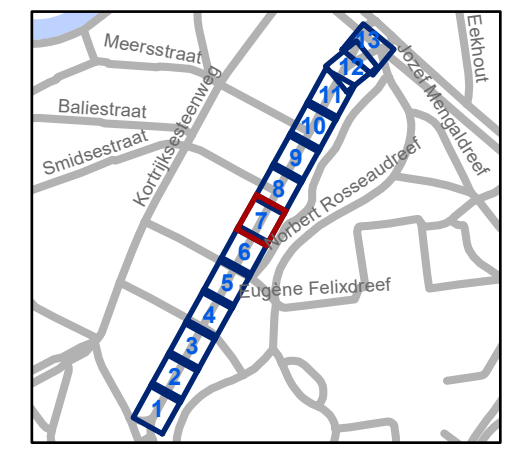


gent: Mobiliteitsbedrijf stad Gent
 Verkeerstechnische taken

Floralienlaan Toplaagvernieuwing

Dossiernummer P-647633

DATUM	SCHAAL	PLAN	P FORMAAT
30/10/2024	1/200	7/13	A3

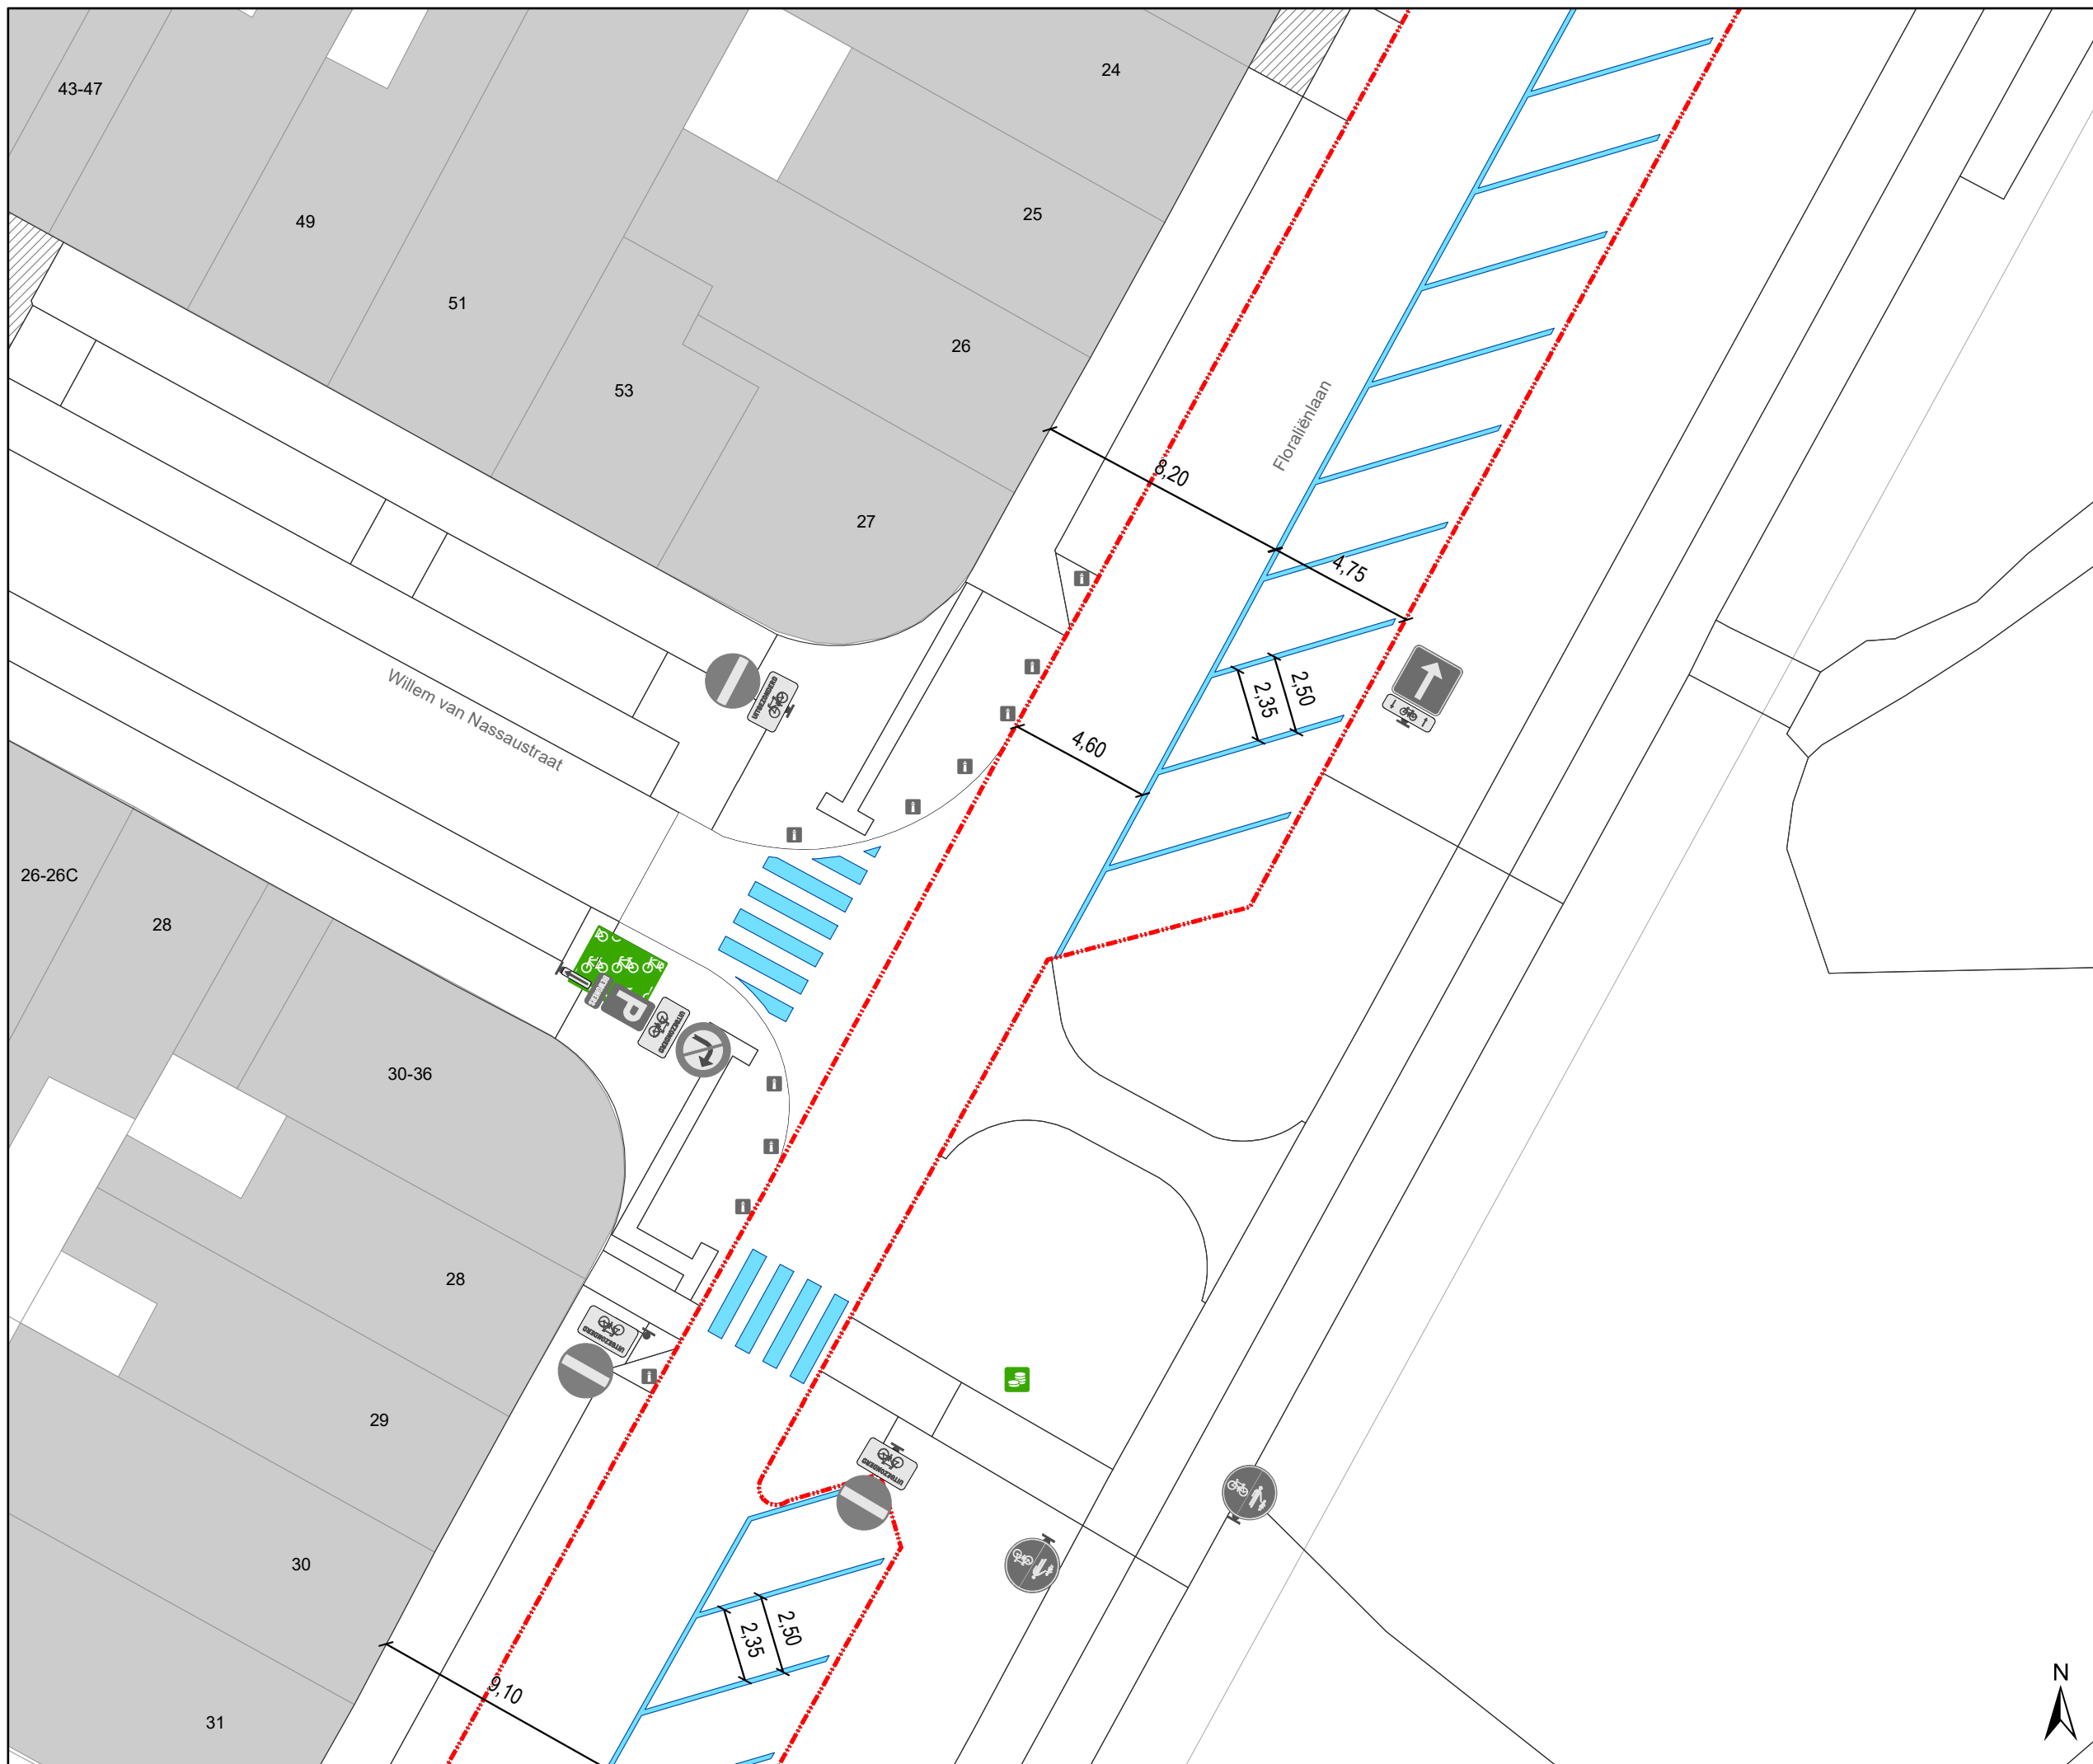

Legende

- Bestaande verkeersborden
- Geplande verkeersborden
- Te verwijderen verkeersborden
- Bestaande wegmarkeringen
- Geplande wegmarkeringen
- Te verwijderen wegmarkeringen

Straatmeubilair

- Geplande plooi bakken (pas na testrit Ivago en brandweer)

Overige

- Ander gepland dossier (in voorbereiding bij MOBBED)
- Ander gepland dossier (ter uitvoering bij DWBW)
- Werfzone - Toplaagvernieuwing

Parkeerautomaten

- Actieve parkeerautomaat


Laadpunten

- Actieve laadpaal

Fietsenstallingen

- Actieve fietsenstalling

Opgelet!
WIS klopt niet overal met de werkelijkheid.
Dus gelieve de bemating strikt te volgen.
Alsook de overmeten maten gemeten vanaf de westelijke gevelzijde.

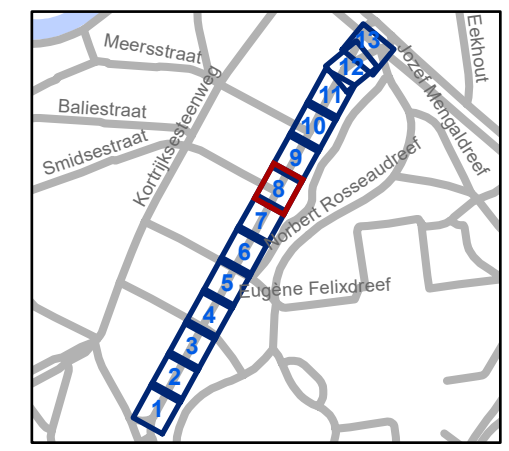


gent: Mobiliteitsbedrijf stad Gent
Verkeerstechnische taken

Floraliënlaan
Toplaagvernieuwing

Dossiernummer P-647633

DATUM	SCHAAL	PLAN	P FORMAAT
30/10/2024	1/200	8/13	A3



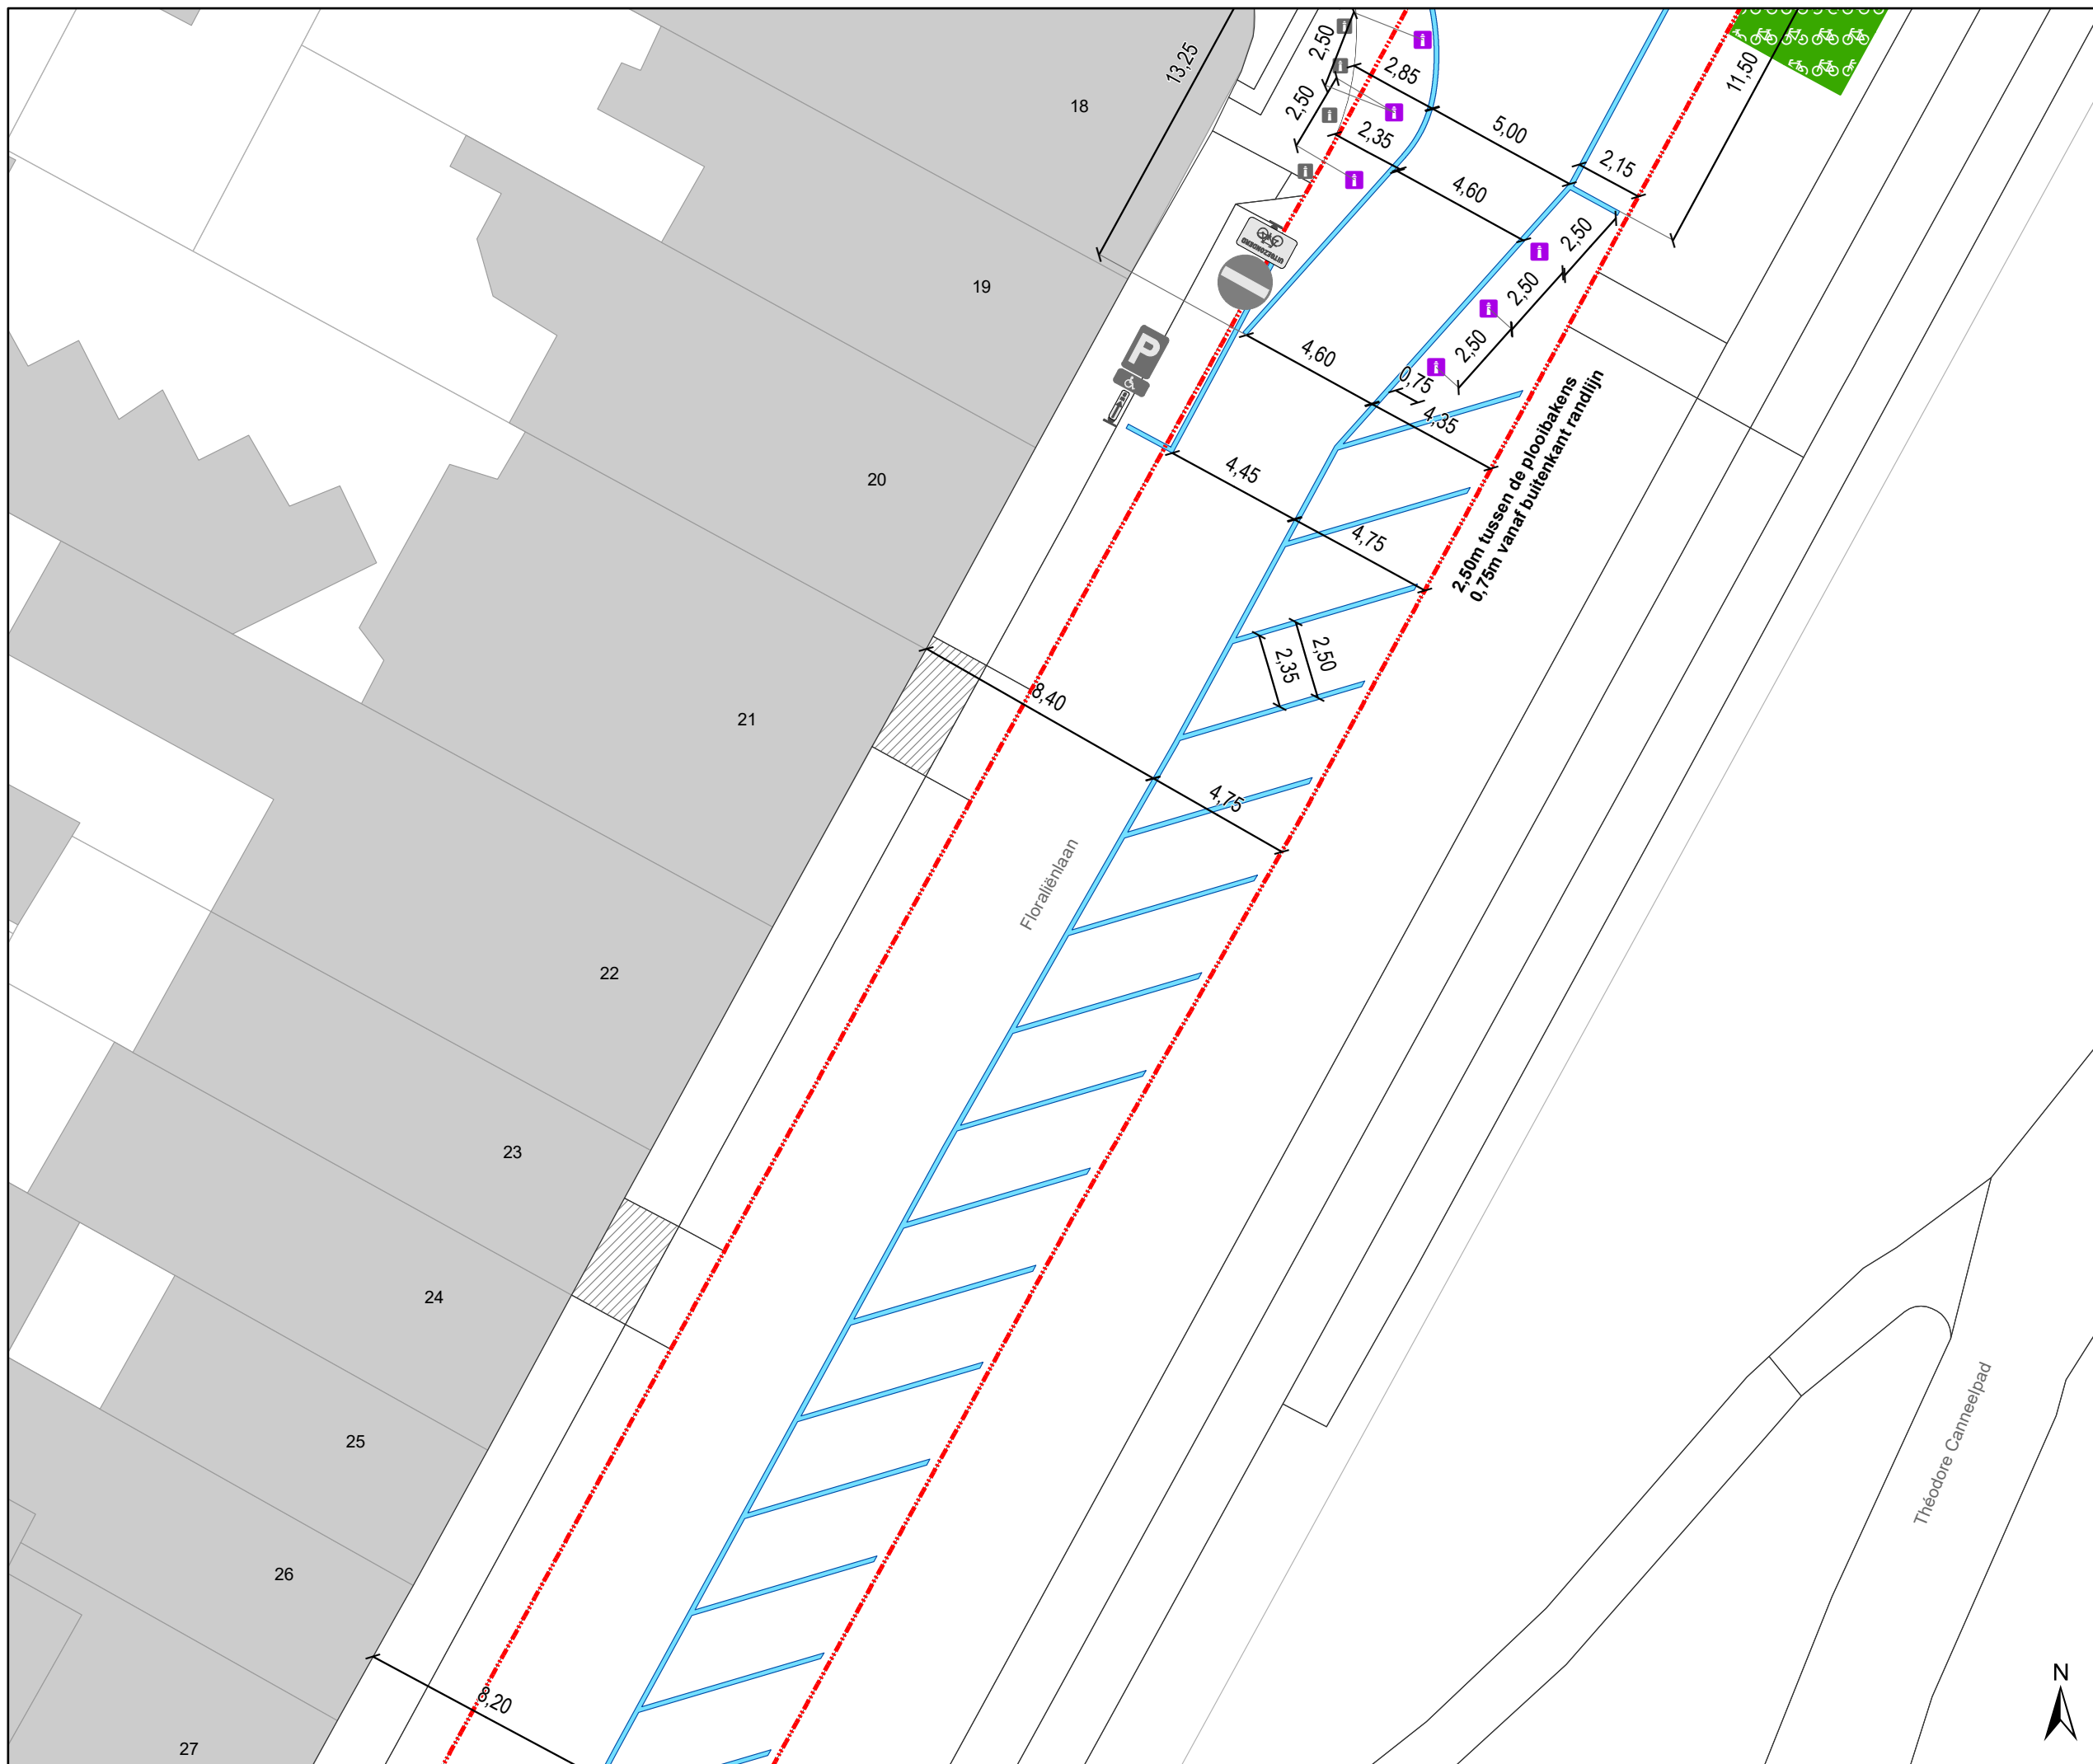

Legende

- Bestaande verkeersborden
- Geplande verkeersborden
- Te verwijderen verkeersborden
- Bestaande wegmarkeringen
- Geplande wegmarkeringen
- Te verwijderen wegmarkeringen

Straatmeubilair

- Geplande plooi bakens (pas na testrit Ivago en brandweer)

Overige

- Ander gepland dossier (in voorbereiding bij MOBBD)
- Ander gepland dossier (ter uitvoering bij DWBW)
- Werfzone - Toplaagvernieuwing

Parkeerautomaten

- Actieve parkeerautomaat


Laadpunten

- Actieve laadpaal

Fietsenstallingen

- Actieve fietsenstalling

Opgelet!
 WIS klopt niet overal met de werkelijkheid.
 Dus gelieve de bemating strikt te volgen.
 Alsook de overmeten maten gemeten vanaf de westelijke gevelzijde.

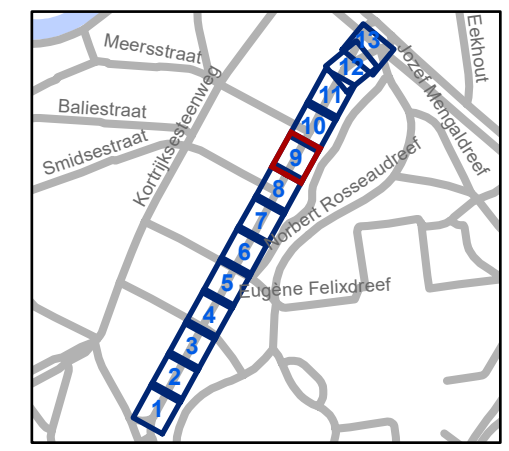


gent: Mobiliteitsbedrijf stad Gent
 Verkeerstechnische taken

**Floralienlaan
 Toplaagvernieuwing**

Dossiernummer P-647633

DATUM	SCHAAL	PLAN	P FORMAAT
30/10/2024	1/200	9/13	A3

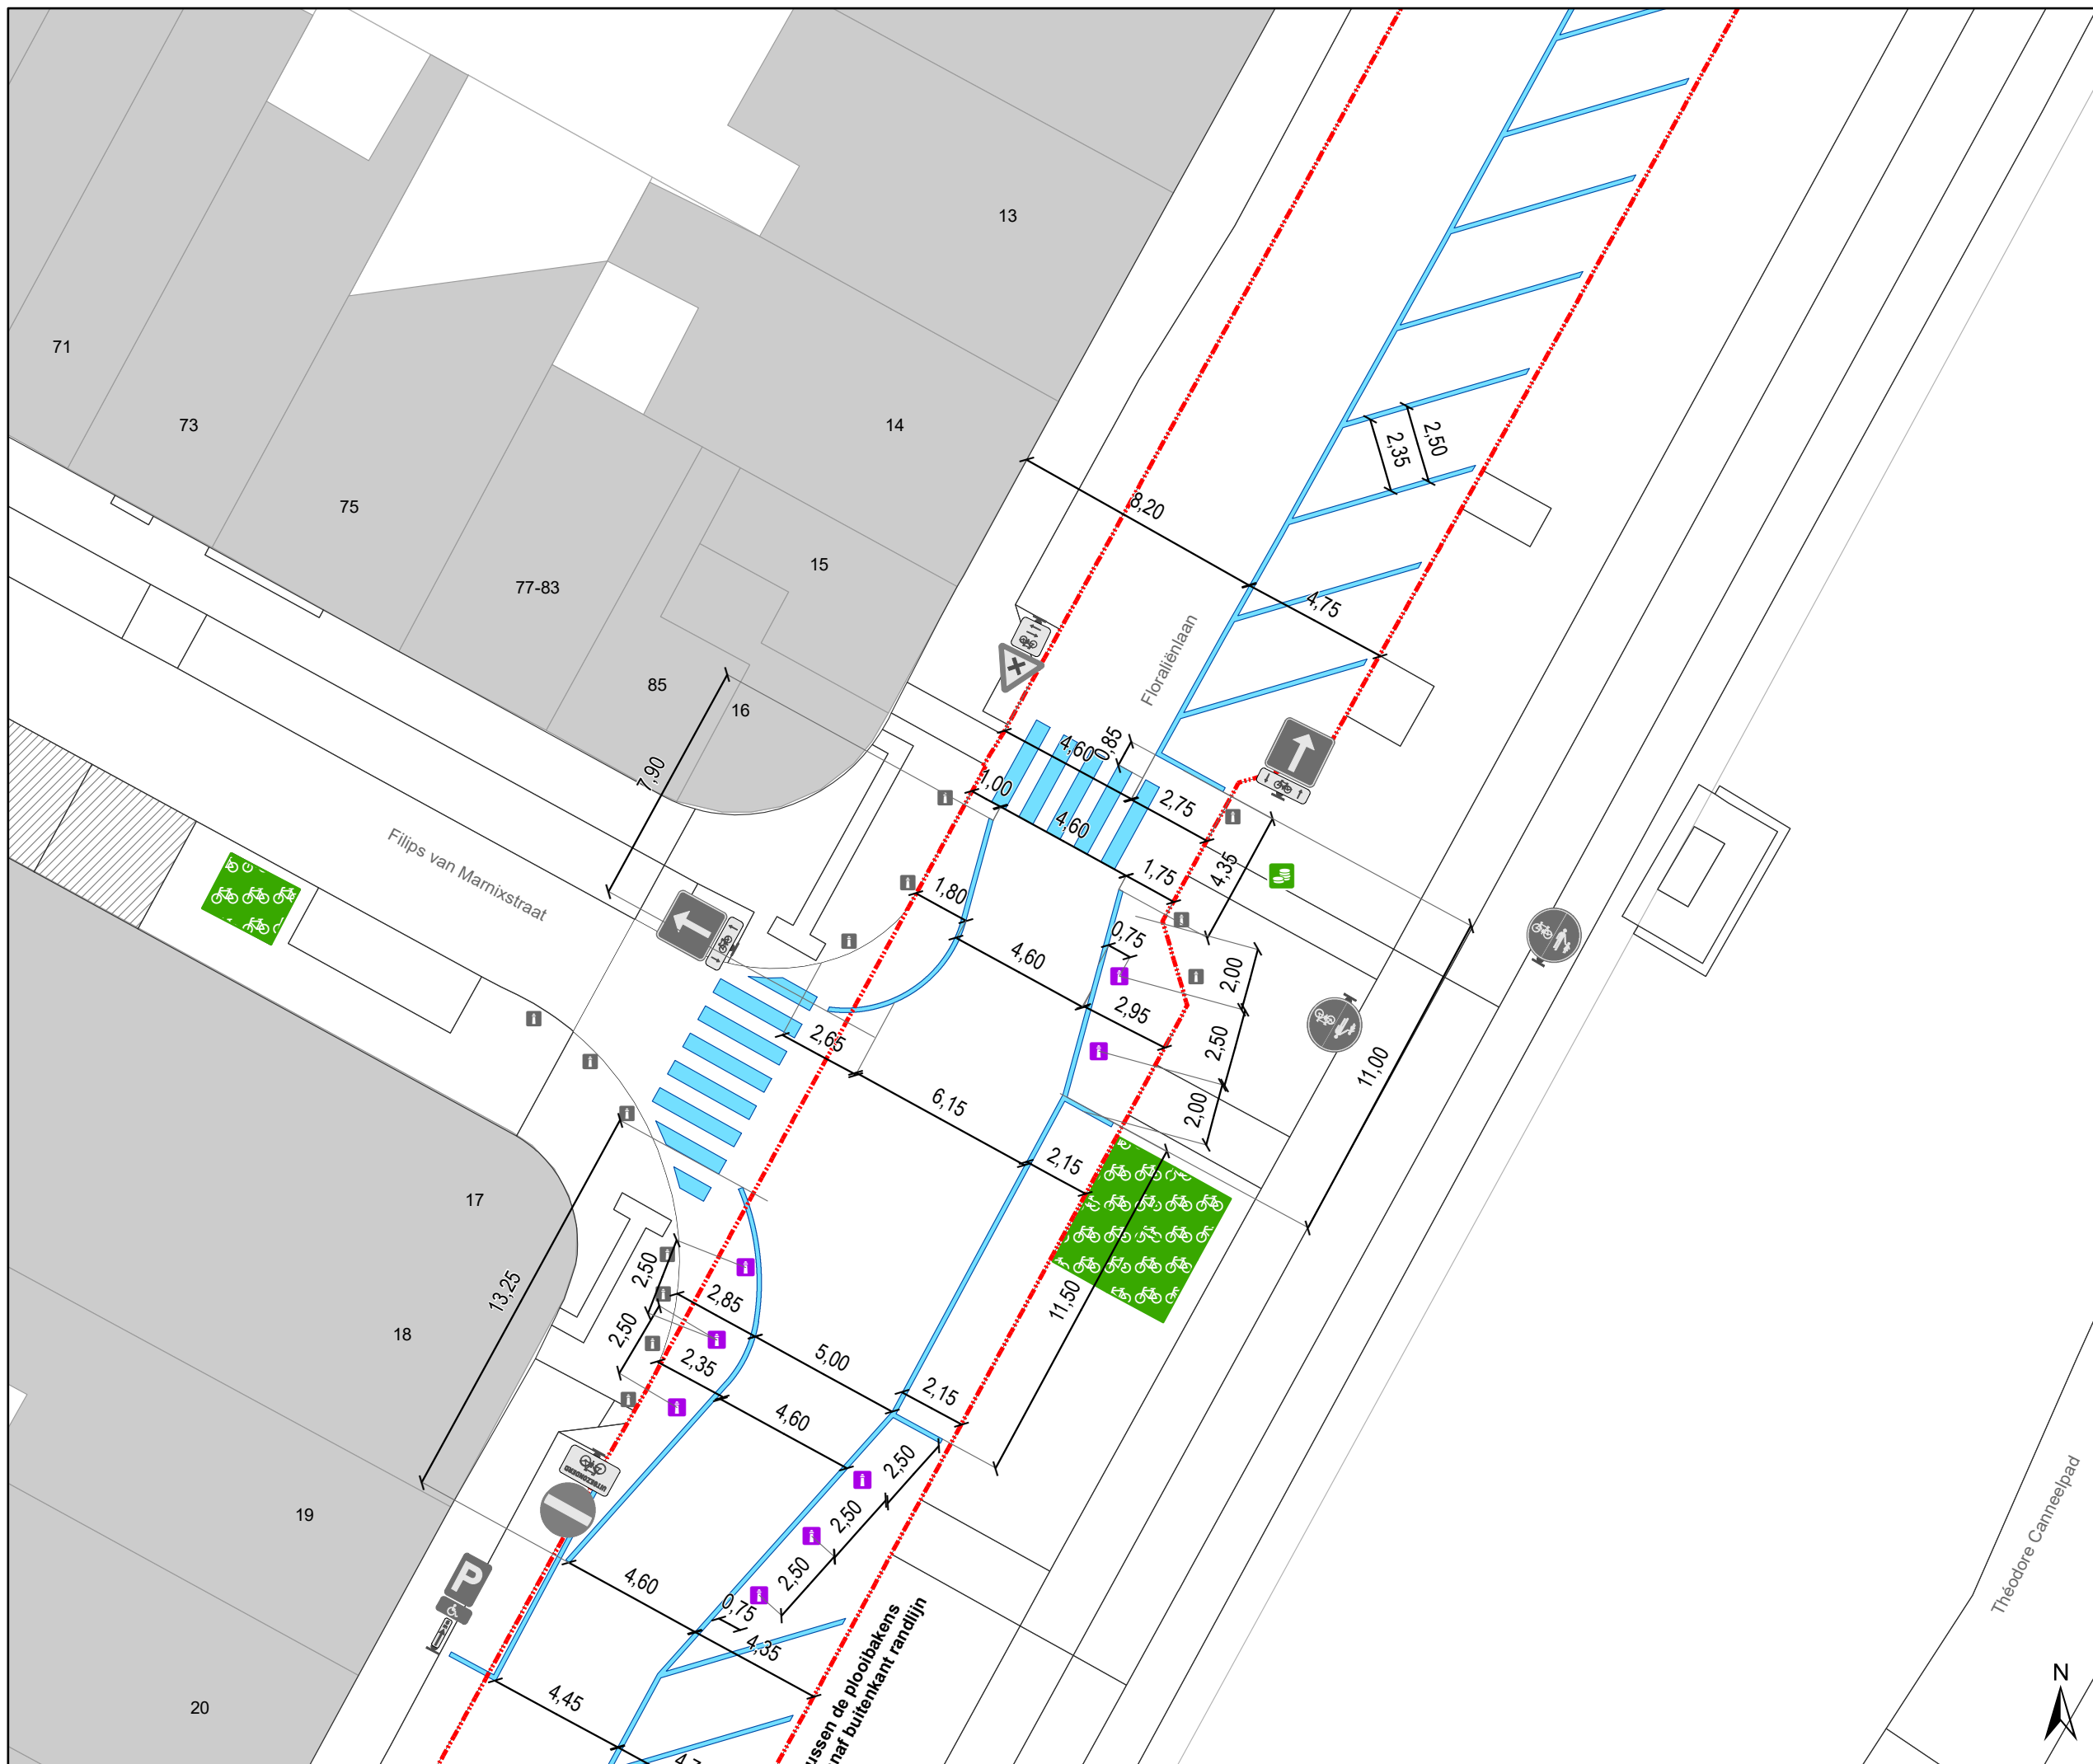

- ### Legende
- Bestaande verkeersborden
 - Geplande verkeersborden
 - Te verwijderen verkeersborden
 - Bestaande wegmarkeringen
 - Geplande wegmarkeringen
 - Te verwijderen wegmarkeringen

- ### Straatmeubilair
- Geplande plooi-baken (pas na testrit Ivago en brandweer)


- ### Overige
- Ander gepland dossier (in voorbereiding bij MOBBERD)
 - Ander gepland dossier (ter uitvoering bij DWBW)
 - Werkzone - Toplaagvernieuwing

- ### Parkeerautomaten
- Actieve parkeerautomaat

- ### Laadpunten
- Actieve laadpaal

- ### Fietsenstallingen
- Actieve fietsenstalling

Opgelet!
WIS klopt niet overal met de werkelijkheid.
Dus gelieve de bemating strikt te volgen.
Alsook de overmeten maten gemeten vanaf de westelijke gezzijde.

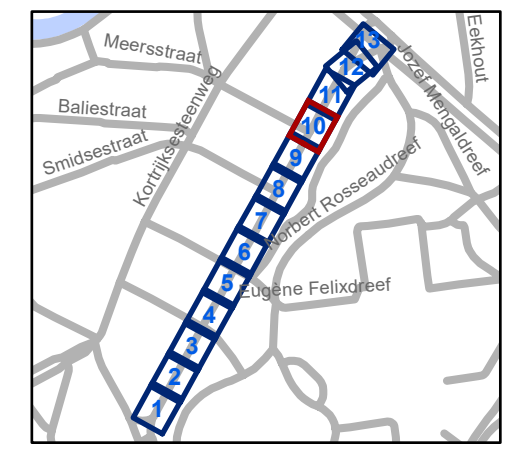


gent: Mobiliteitsbedrijf stad Gent
 Verkeerstechnische taken

Floralienlaan Toplaagvernieuwing

Dossiernummer P-647633

DATUM	SCHAAL	PLAN	P FORMAAT
30/10/2024	1/200	10/13	A3

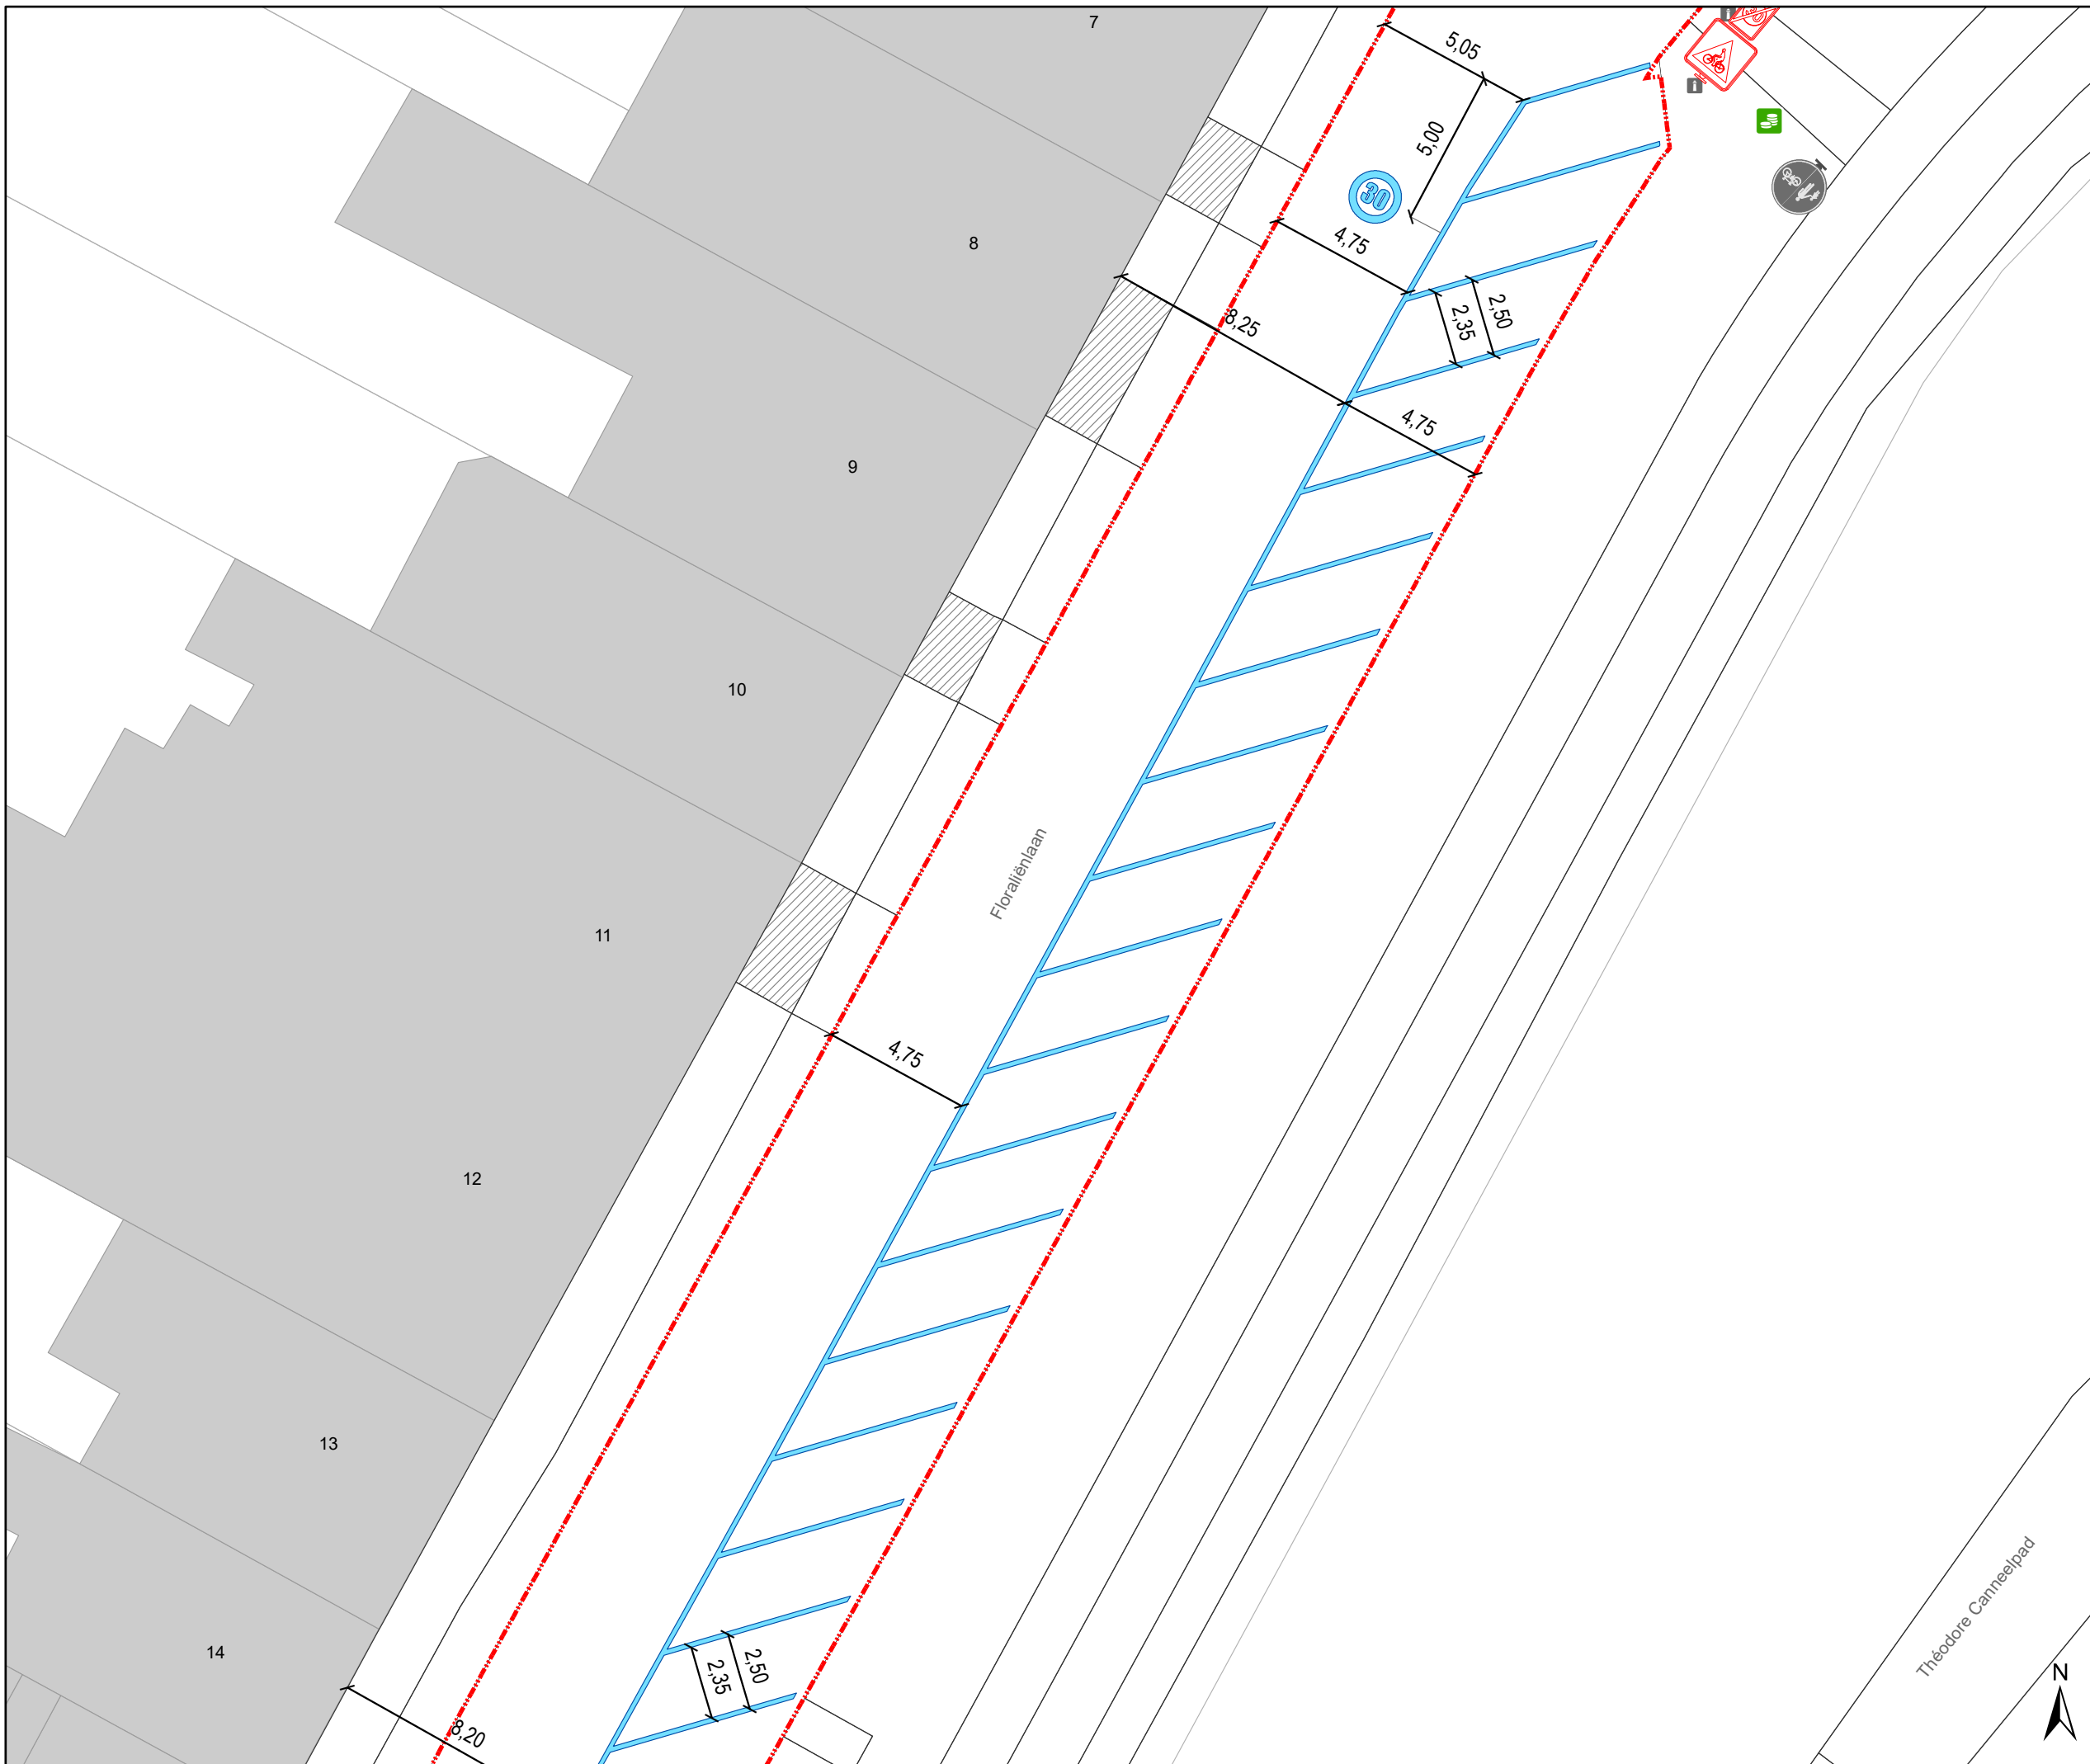

Legende

- Bestaande verkeersborden
- Geplande verkeersborden
- Te verwijderen verkeersborden
- Bestaande wegmarkeringen
- Geplande wegmarkeringen
- Te verwijderen wegmarkeringen

Straatmeubilair

- Geplande plooi bakken (pas na testrit lvago en brandweer)

Overige

- Ander gepland dossier (in voorbereiding bij MOBBERD)
- Ander gepland dossier (ter uitvoering bij DWBW)
- Werfzone - Toplaagvernieuwing

Parkeerautomaten

- Actieve parkeerautomaat


Laadpunten

- Actieve laadpaal

Fietsenstallingen

- Actieve fietsenstalling

Opgelet!
WIS klopt niet overal met de werkelijkheid.
Dus gelieve de bemating strikt te volgen.
Alsook de overmeten maten gemeten vanaf de westelijke gevelzijde.

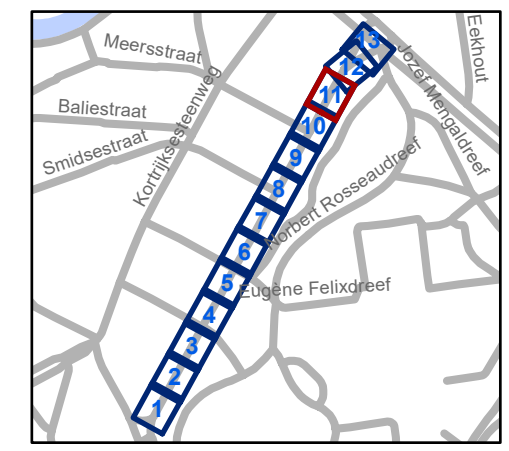


gent: Mobiliteitsbedrijf stad Gent
 Verkeerstechnische taken

**Floraliënlaan
 Toplaagvernieuwing**

Dossiernummer P-647633

DATUM	SCHAAL	PLAN	P FORMAAT
30/10/2024	1/200	11/13	A3

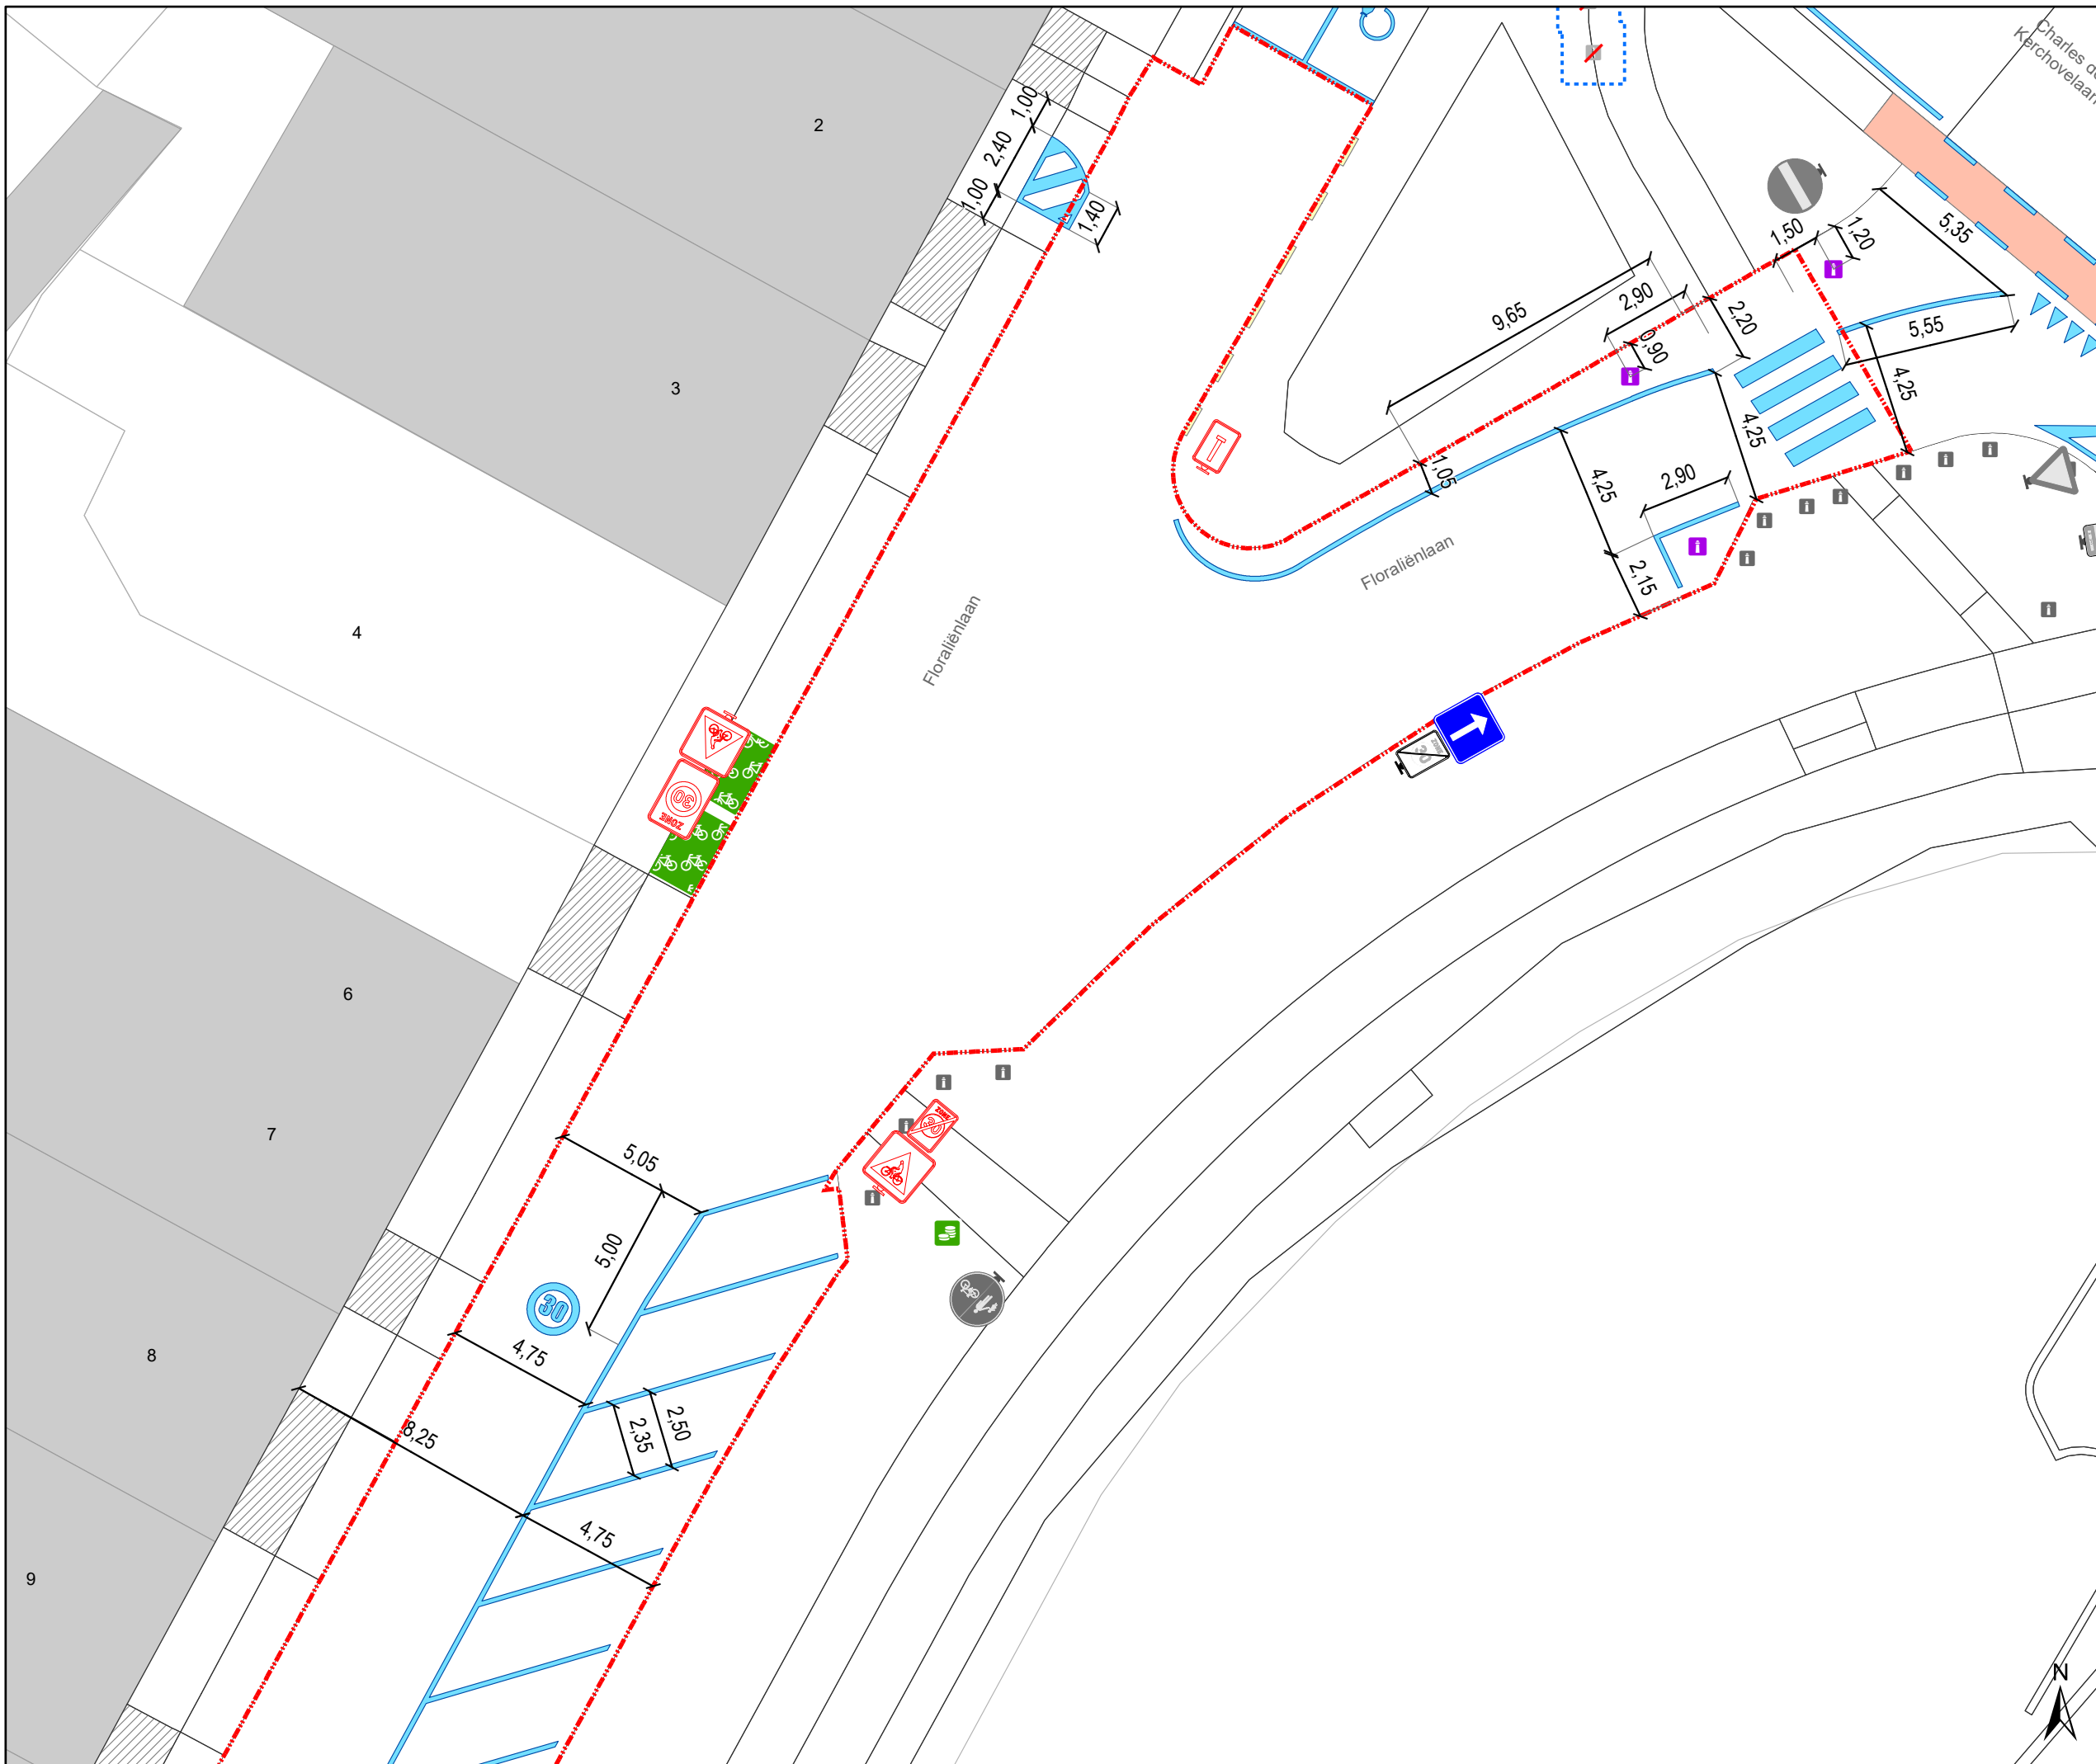

Legende

- Bestaande verkeersborden
- Geplande verkeersborden
- Te verwijderen verkeersborden
- Bestaande wegmarkeringen
- Geplande wegmarkeringen
- Te verwijderen wegmarkeringen

Straatmeubilair

- Geplande plooi bakken (pas na testrit Ivago en brandweer)

Overige

- Ander gepland dossier (in voorbereiding bij MOBBERD)
- Ander gepland dossier (ter uitvoering bij DWBW)
- Werfzone - Toplaagvernieuwing

Parkeerautomaten

- Actieve parkeerautomaat


Laadpunten

- Actieve laadpaal

Fietsenstallingen

- Actieve fietsenstalling

Opgelet!
 WIS klopt niet overal met de werkelijkheid.
 Dus gelieve de bemating strikt te volgen.
 Alsook de overmeten maten gemeten vanaf de westelijke gezzijde.

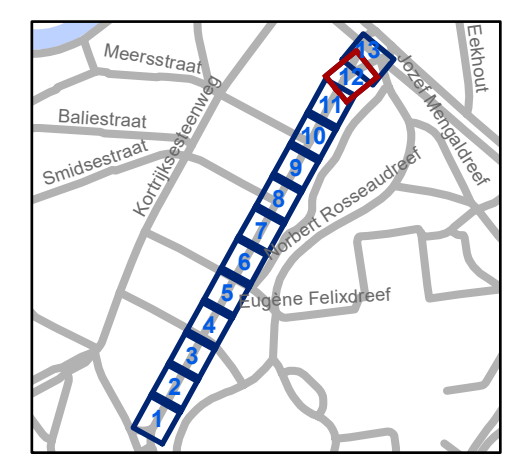


gent: Mobiliteitsbedrijf stad Gent
Verkeerstechnische taken




**Floraliënlaan
Toplaagvernieuwing**

Dossiernummer P-647633

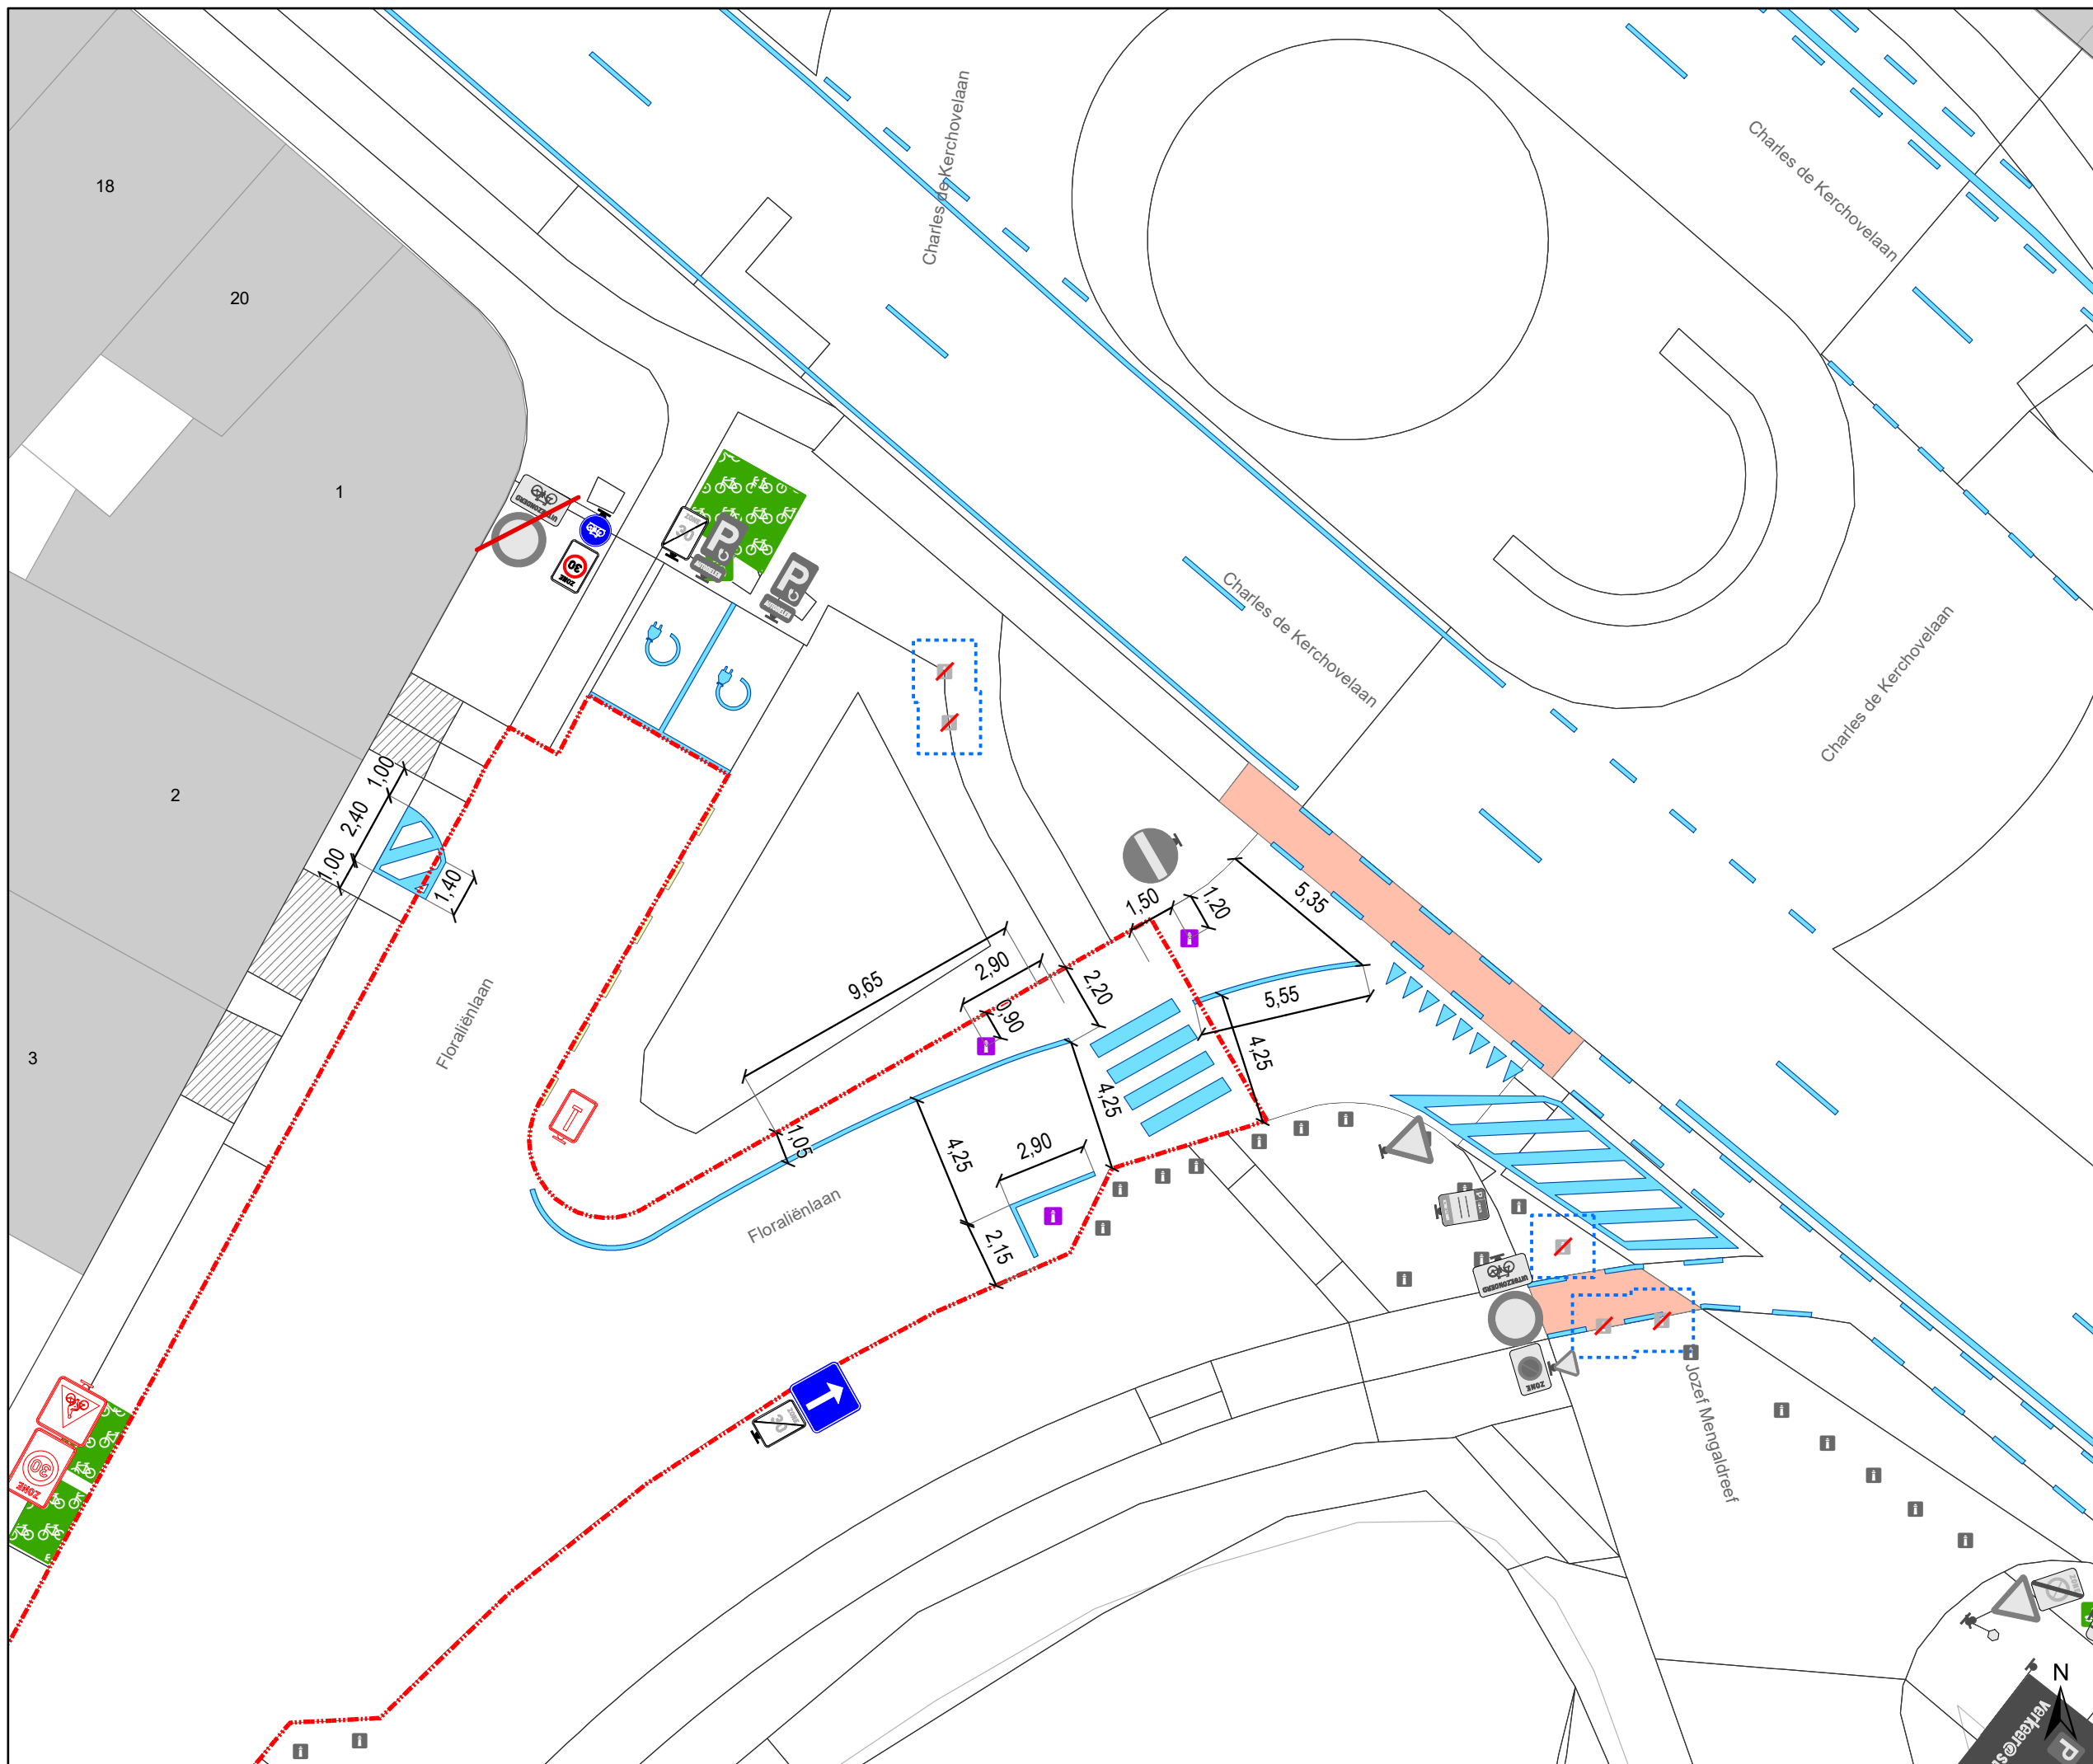
DATUM	SCHAAL	PLAN	P FORMAAT
30/10/2024	1/200	12/13	A3






Legende

-  Bestaande verkeersborden
-  Geplande verkeersborden
-  Te verwijderen verkeersborden
-  Bestaande wegmarkeringen
-  Geplande wegmarkeringen
-  Te verwijderen wegmarkeringen


Straatmeubilair

-  Geplande plooi bakken (pas na testrit Ivago en brandweer)

Overige

-  Ander gepland dossier (in voorbereiding bij MOBBED)
-  Ander gepland dossier (ter uitvoering bij DWBW)
-  Werfzone - Toplaagvernieuwing

Parkeerautomaten

-  Actieve parkeerautomaat


Laadpunten

-  Actieve laadpaal

Fietsenstallingen

-  Actieve fietsenstalling

Opgelet!
WIS klopt niet overal met de werkelijkheid.
Dus gelieve de bemating strikt te volgen.
Alsook de overmeten maten gemeten vanaf de westelijke gezelszijde.

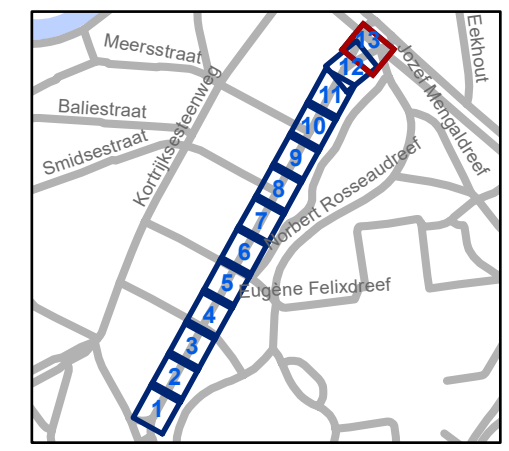

gent: Mobiliteitsbedrijf stad Gent
 Verkeerstechnische taken

**Floraliënlaan
 Toplaagvernieuwing**

Dossiernummer P-647633

DATUM	SCHAAL	PLAN	P FORMAAT
30/10/2024	1/200	13/13	A3