
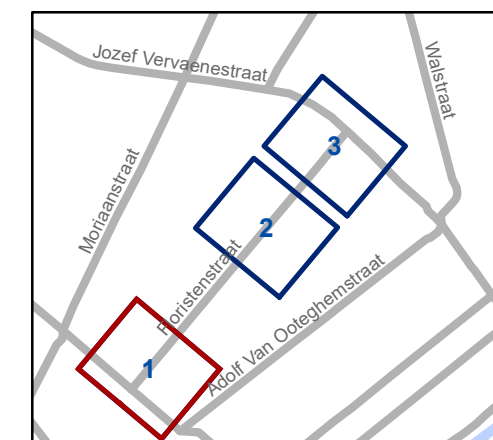


Legende

-  Bestaande verkeersborden
-  Geplande verkeersborden
-  Te verwijderen verkeersborden
-  Bestaande wegmarkeringen
-  Geplande wegmarkeringen
-  Te verwijderen wegmarkeringen




gent: Mobiliteitsbedrijf stad Gent
Verkeerstechnische taken

Floristenstraat TOP-laag

Dossinummer P-648791


DATUM	SCHAAL	PLAN	P.FORMAAT
14/10/2024	1/200	1/3	A3



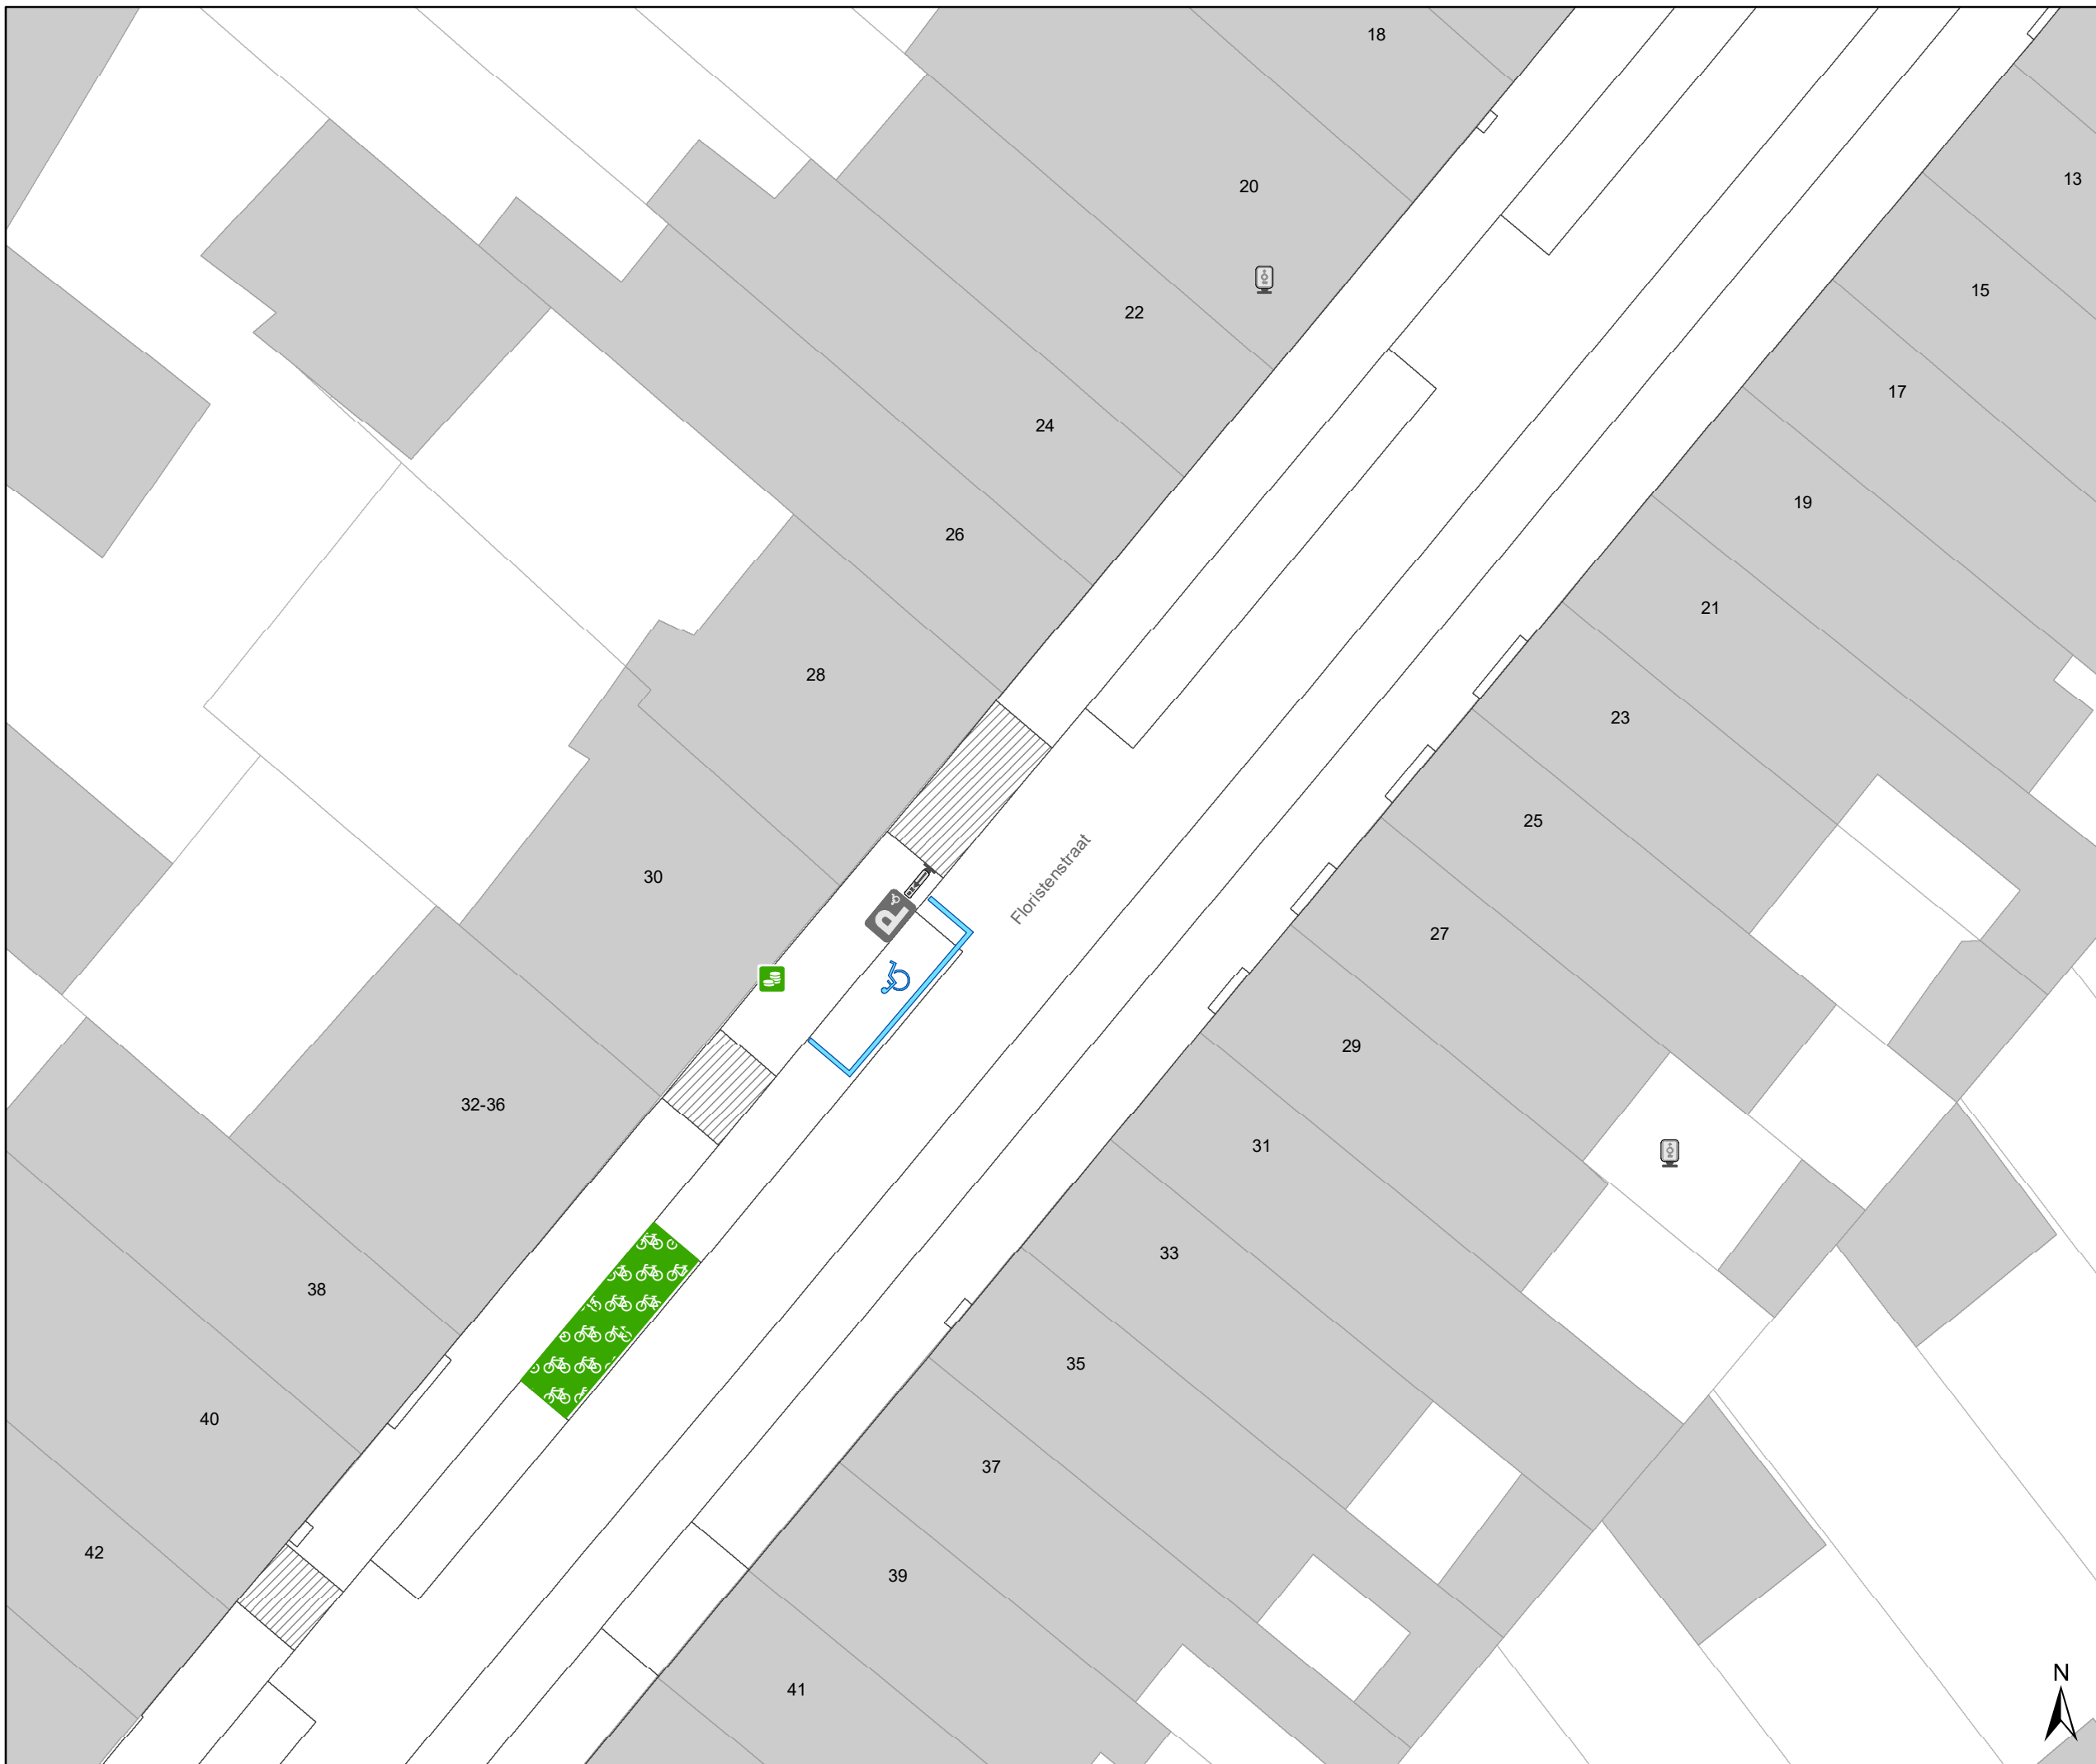

Legende

-  Bestaande verkeersborden
-  Geplande verkeersborden
-  Te verwijderen verkeersborden
-  Bestaande wegmarkeringen
-  Geplande wegmarkeringen
-  Te verwijderen wegmarkeringen

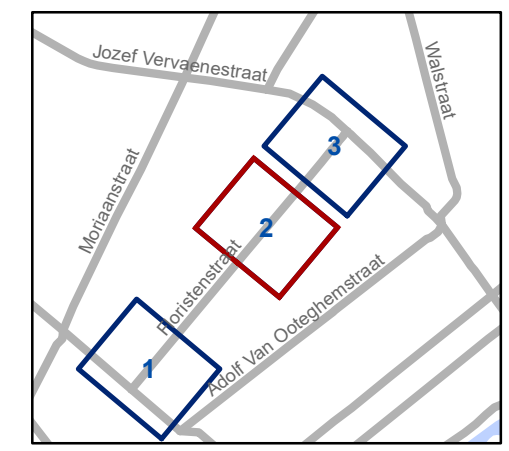


gent: Mobiliteitsbedrijf stad Gent
Verkeerstechnische taken

Floristenstraat TOP-laag

Dossiernummer P-648791


DATUM	SCHAAL	PLAN	P.FORMAAT
14/10/2024	1/200	2/3	A3



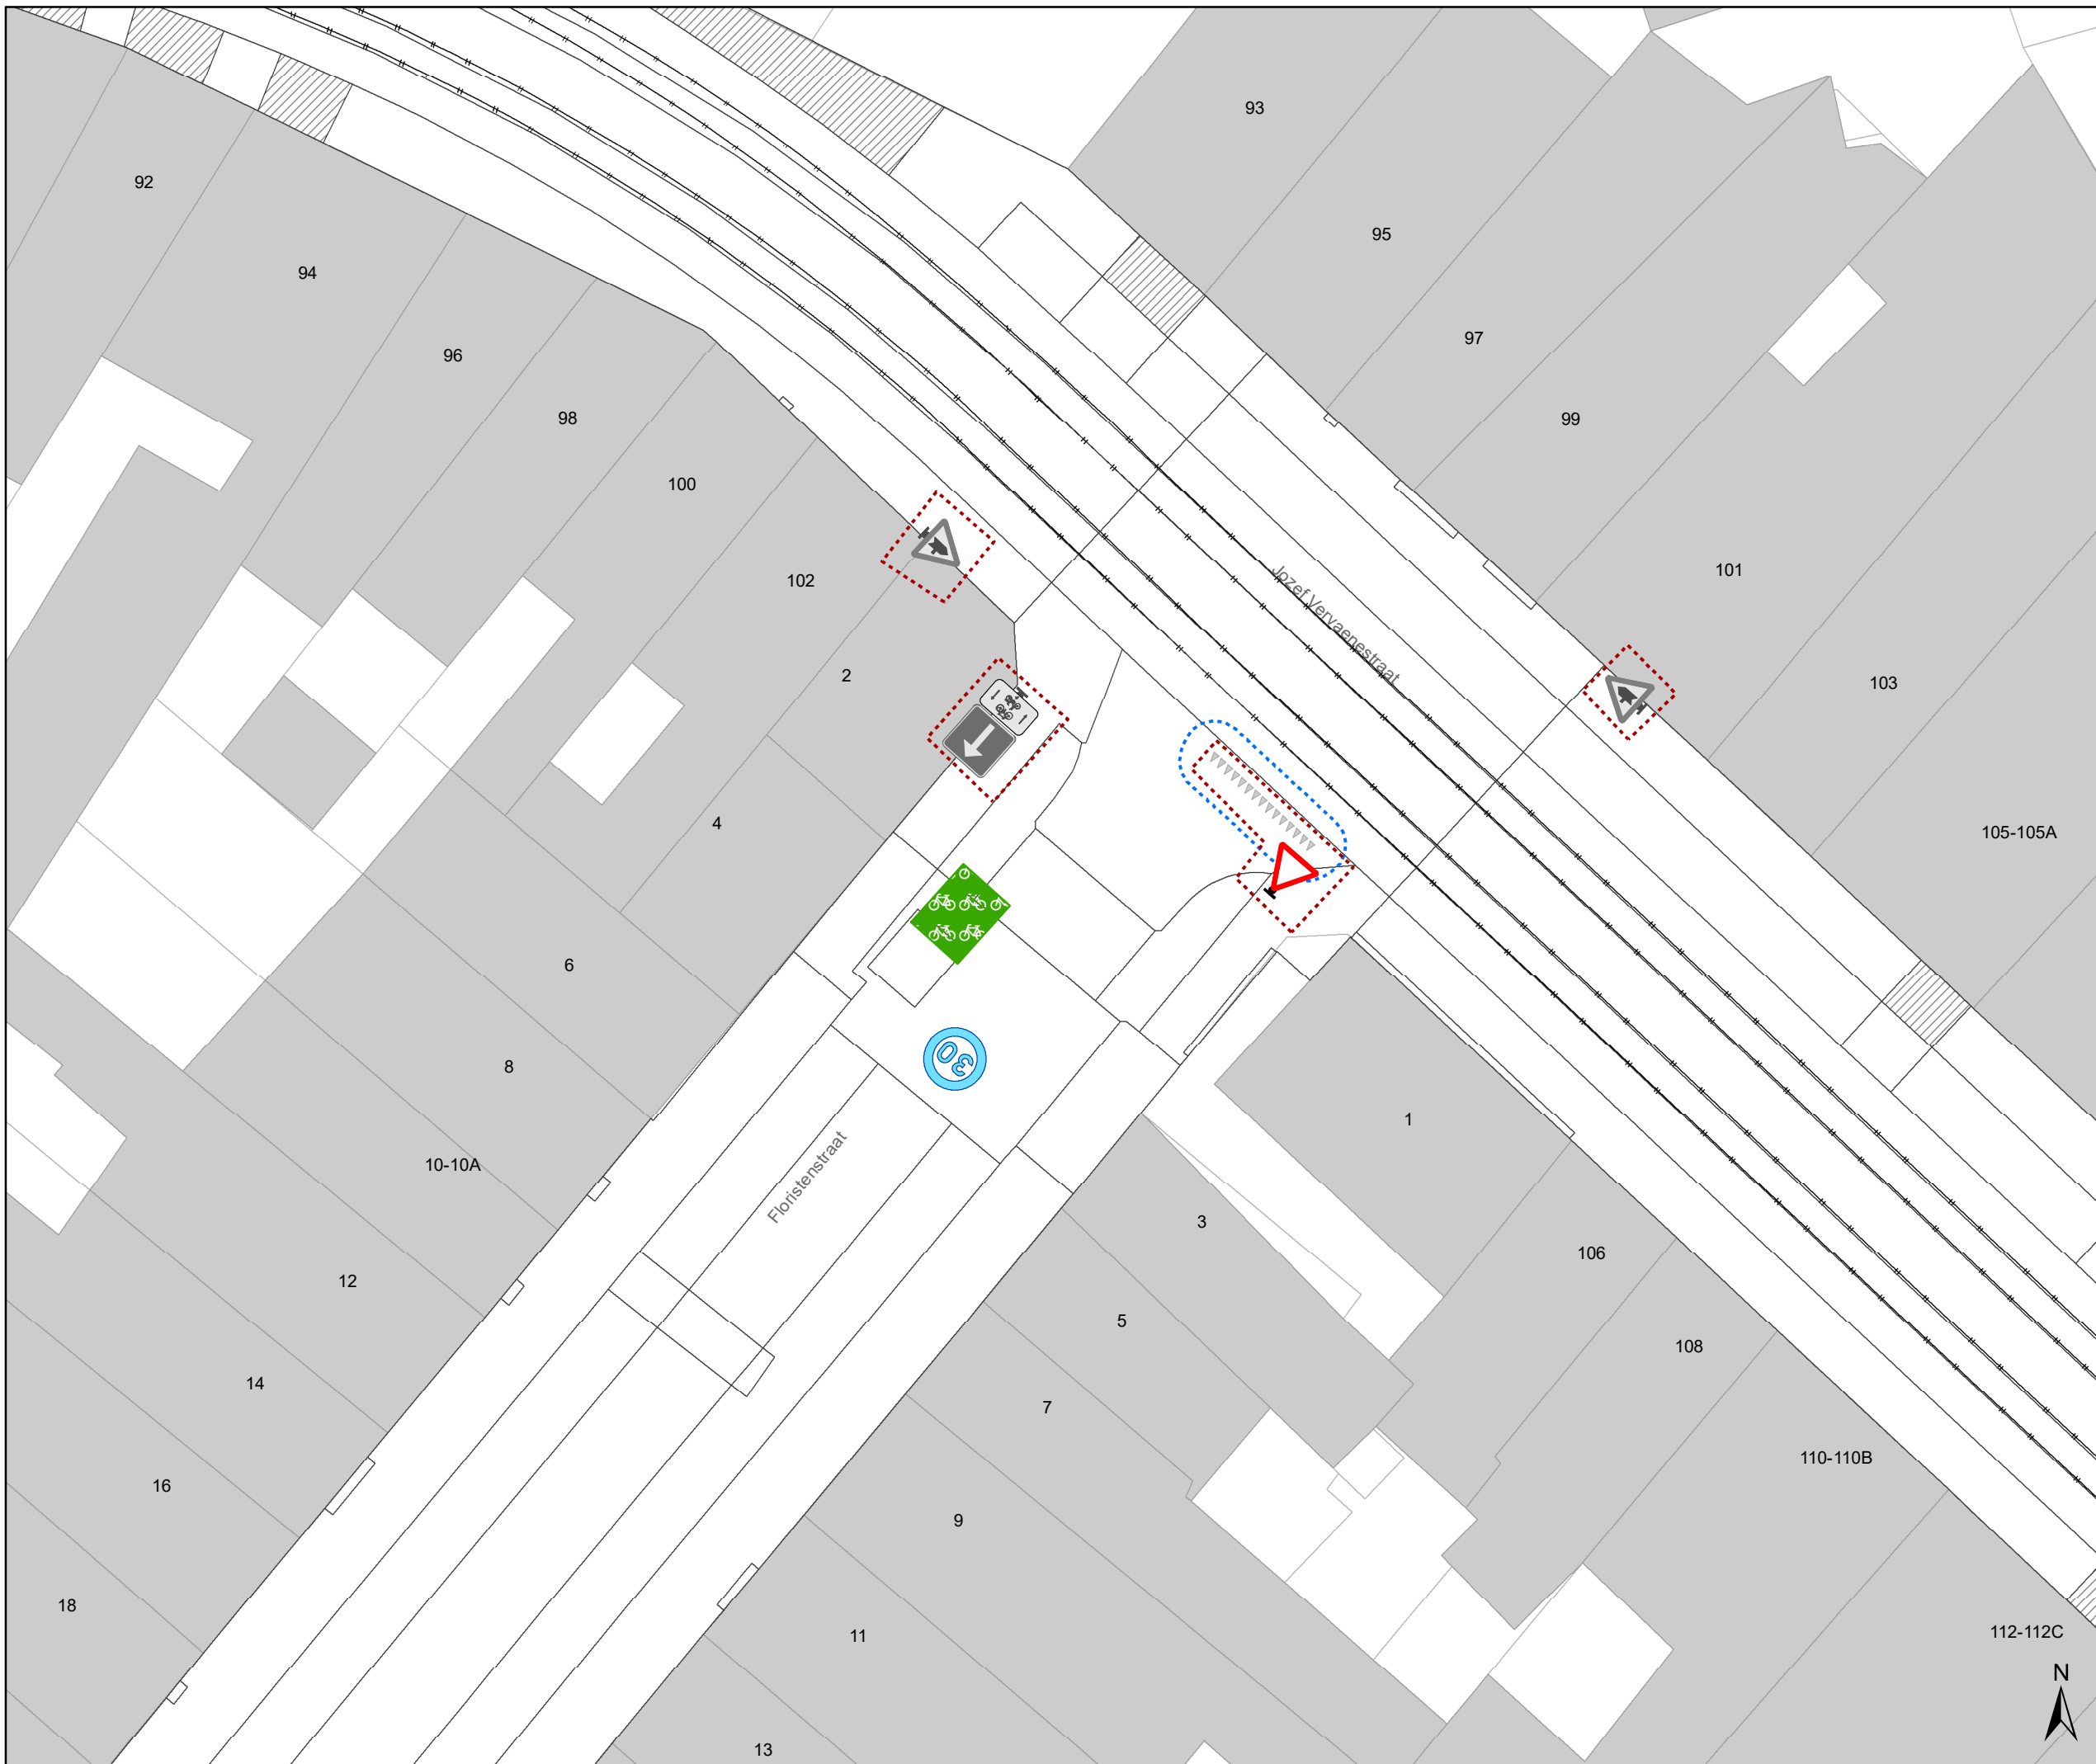

Legende

- Bestaande verkeersborden
- Geplande verkeersborden
- Te verwijderen verkeersborden
- Bestaande wegmarkeringen
- Geplande wegmarkeringen
- Te verwijderen wegmarkeringen

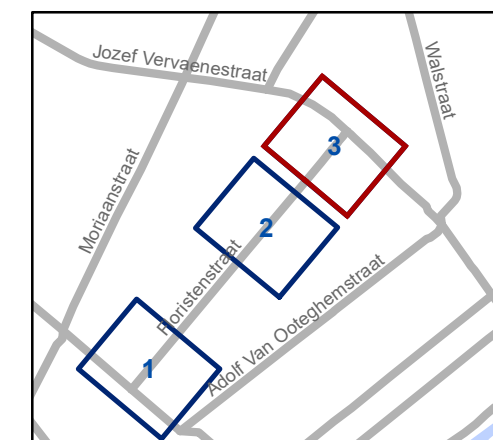

gent: Mobiliteitsbedrijf stad Gent
Verkeerstechnische taken

Floristenstraat TOP-laag

Dossinummer P-648791

DATUM	SCHAAL	PLAN	P.FORMAAT
14/10/2024	1/200	3/3	A3

