


Revisie X (P-658467)

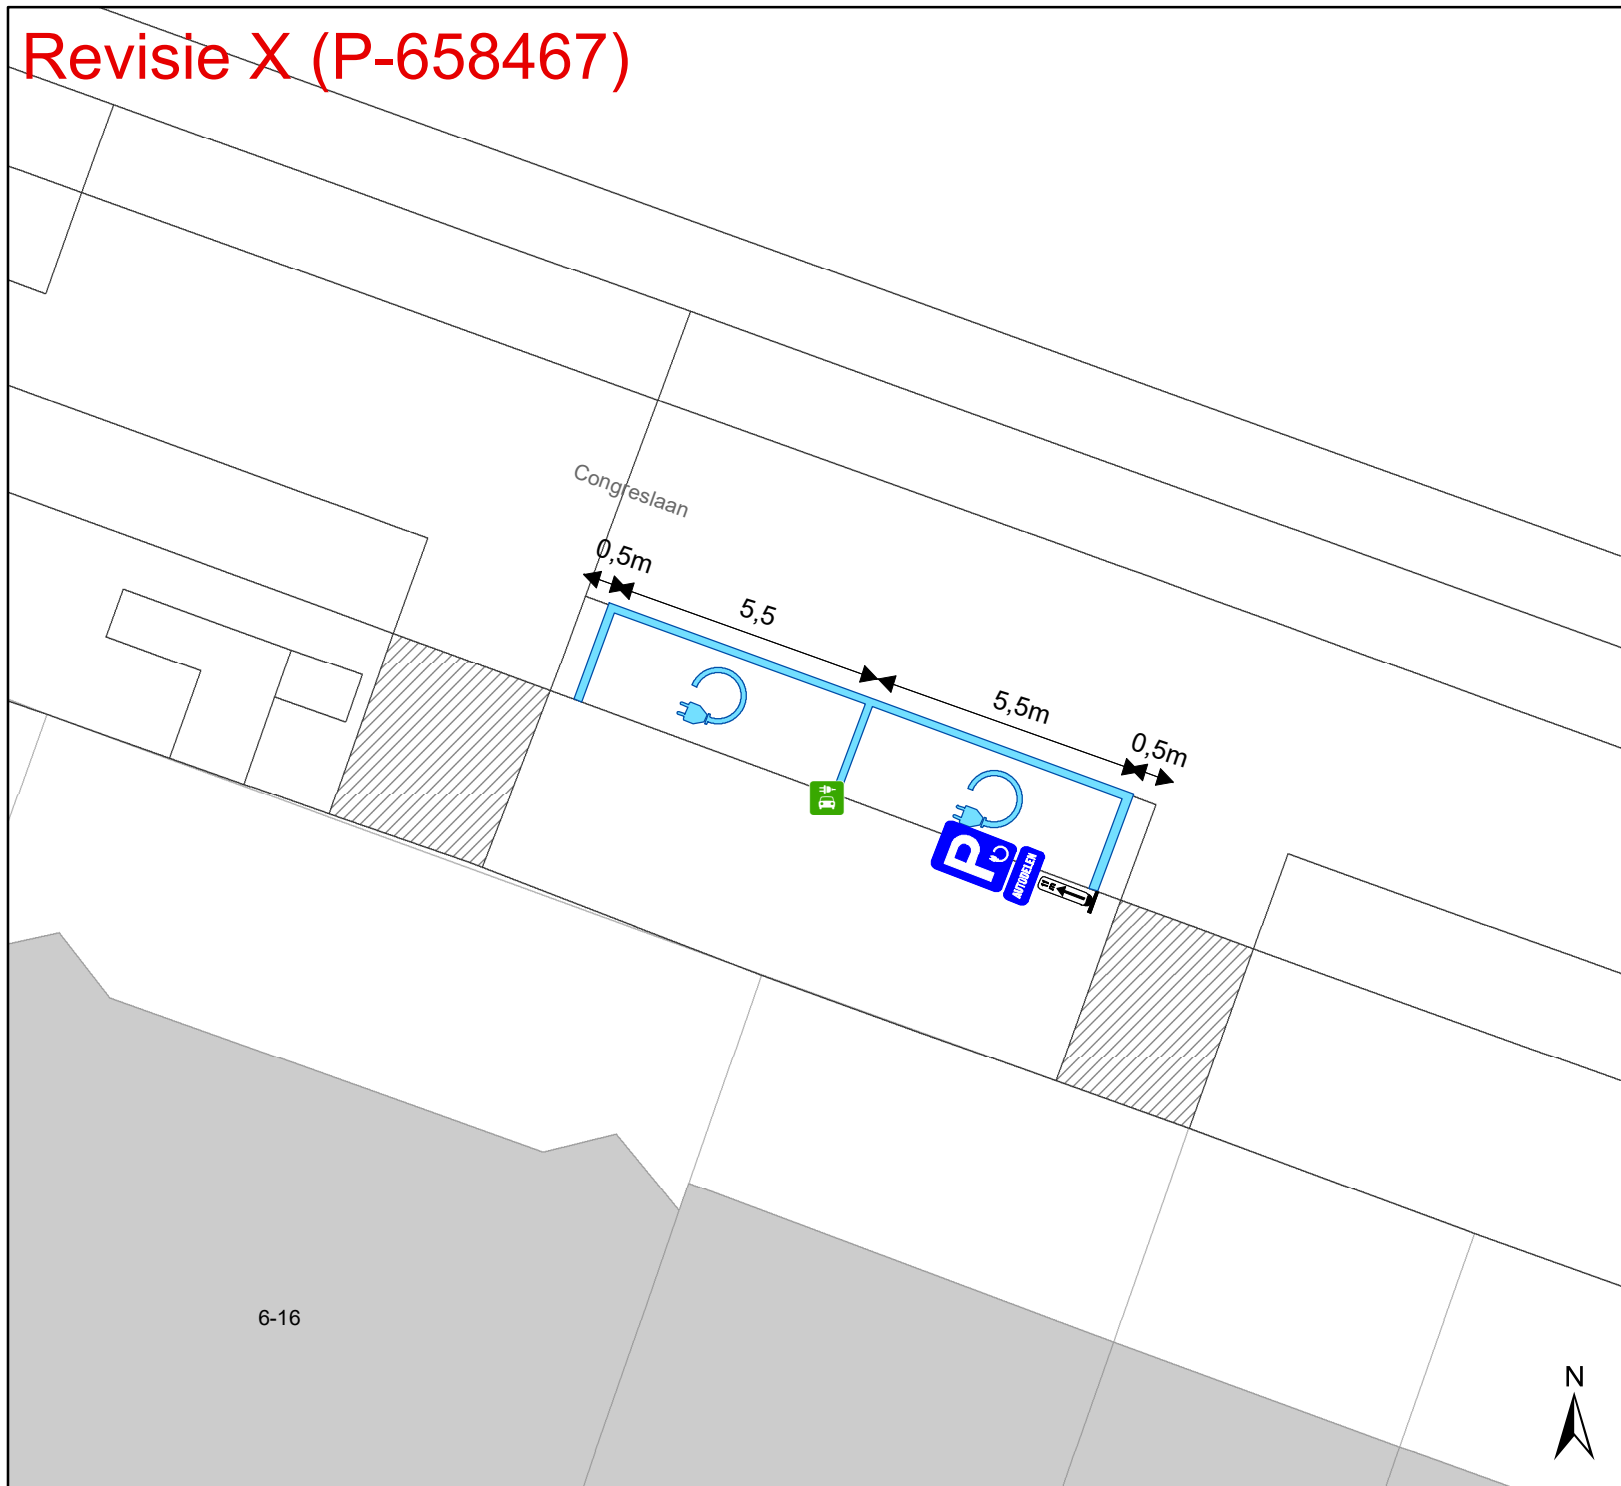

Legende

-  Bestaande verkeersborden
-  Geplande verkeersborden
-  Te verwijderen verkeersborden
-  Bestaande wegmarkeringen
-  Geplande wegmarkeringen
-  Te verwijderen wegmarkeringen
-  Actief



gent: Mobiliteitsbedrijf stad Gent
Verkeerstechnische taken

Congreslaan 18 EV+autodelen

Dossiernummer P-451453

DATUM	SCHAAL	PLAN	P FORMAAT
30/10/2024	1/150	1/1	A4