

Legende

- Bestaande verkeersborden
- Geplande verkeersborden
- Te verwijderen verkeersborden
- Bestaande wegmarkeringen
- Geplande wegmarkeringen
- Te verwijderen wegmarkeringen
- Actief
- Bestaand paaltje
- Actief




gent: Mobiliteitsbedrijf stad Gent
Verkeerstechnische taken

**Cornelis Sneyssonestraat
EV**


Dossiernummer P-455836

DATUM	SCHAAL	PLAN	P FORMAAT
31/10/2024	1/150	1/2	A4

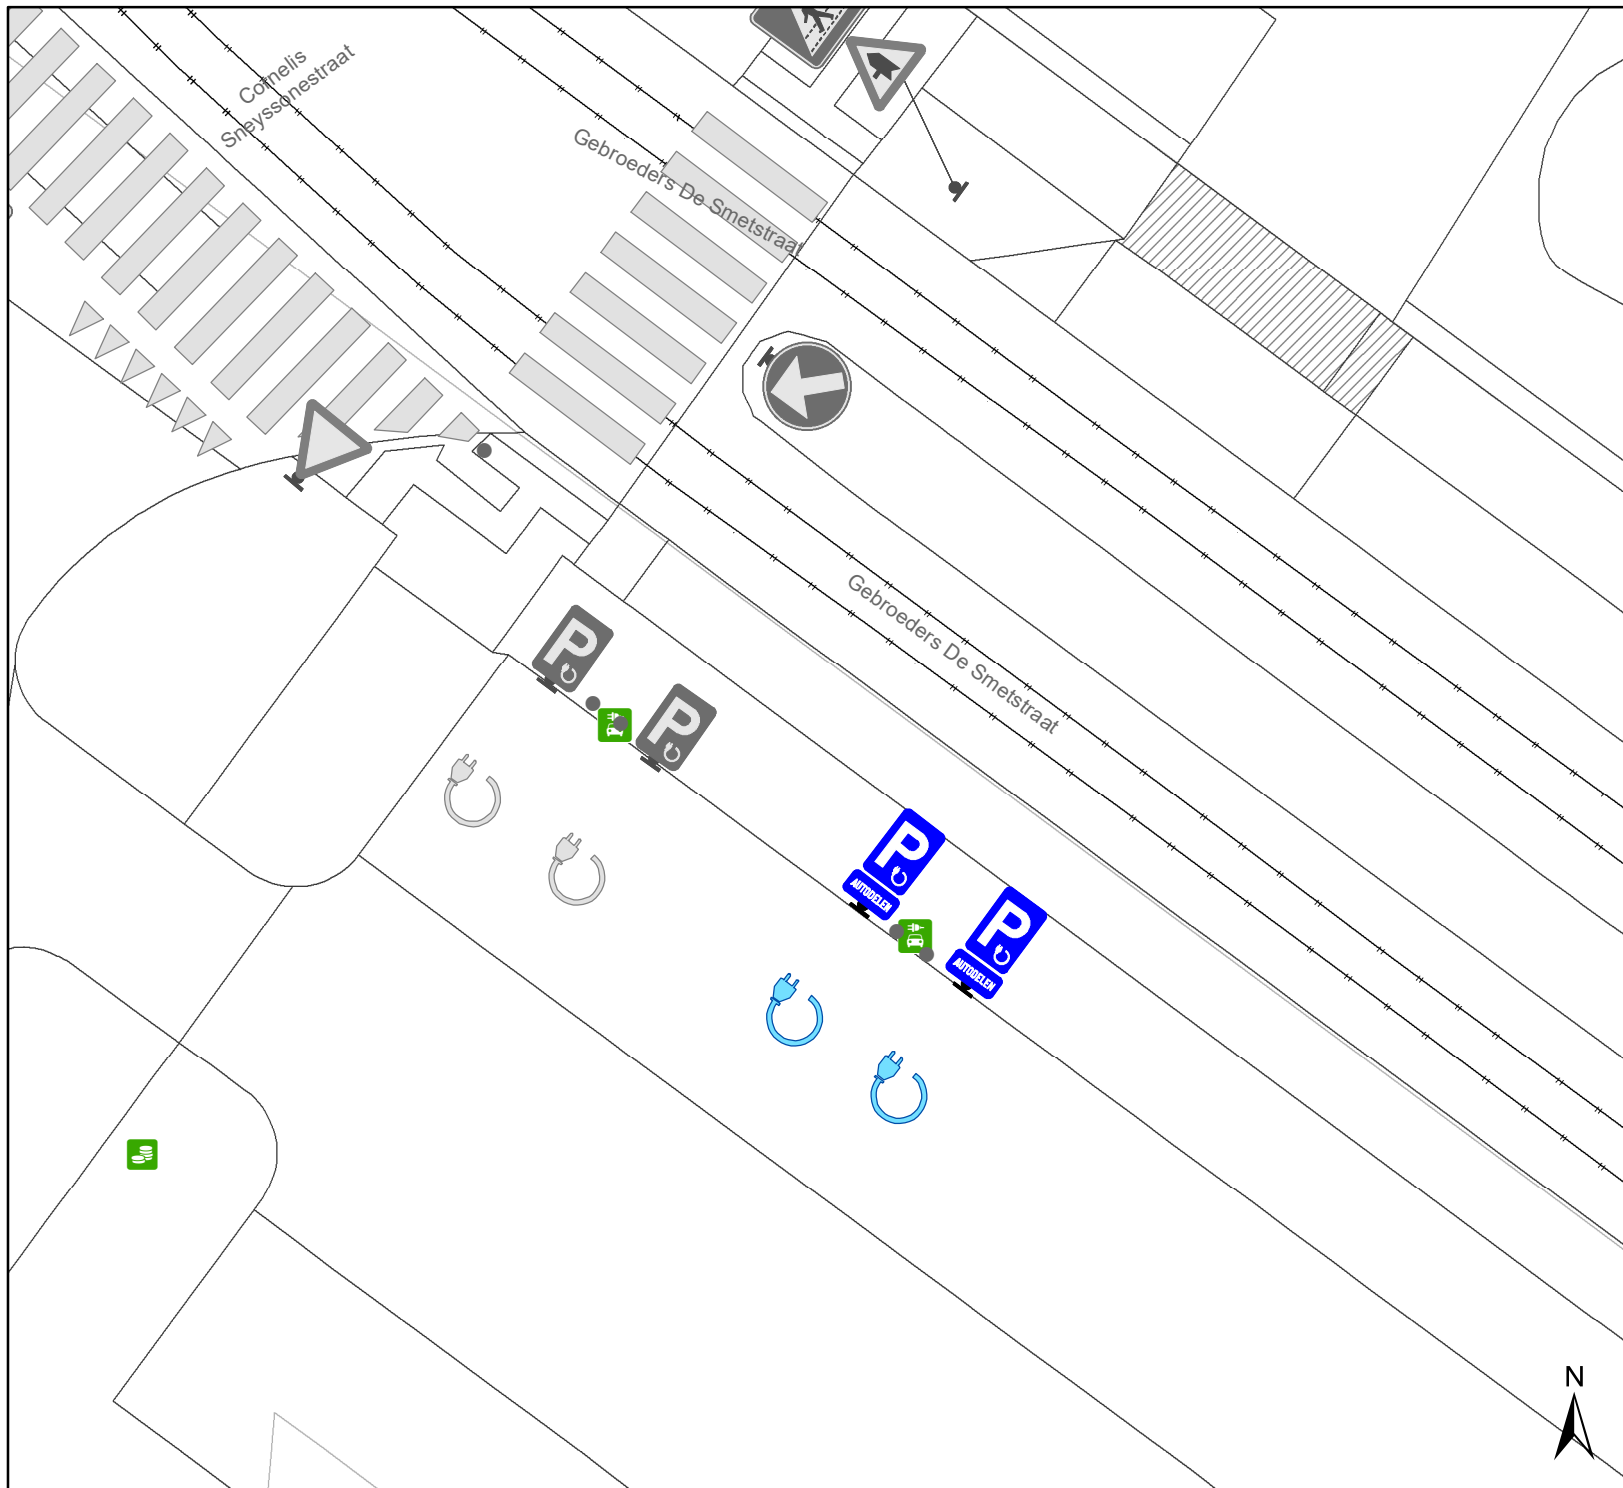

Legende

- Bestaande verkeersborden
- Geplande verkeersborden
- Te verwijderen verkeersborden
- Bestaande wegmarkeringen
- Geplande wegmarkeringen
- Te verwijderen wegmarkeringen
- Actief
- Bestaand paaltje

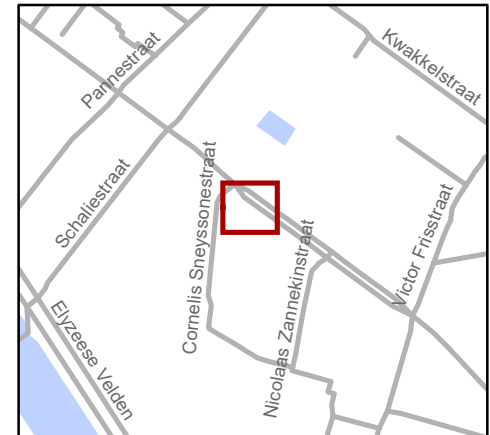

gent: Mobiliteitsbedrijf stad Gent
Verkeerstechnische taken

**Cornelis Sneyssonestraat
EV**

Dossiernummer P-455836

DATUM	SCHAAL	PLAN	P FORMAAT
5/11/2024	1/150	2/2	A4