
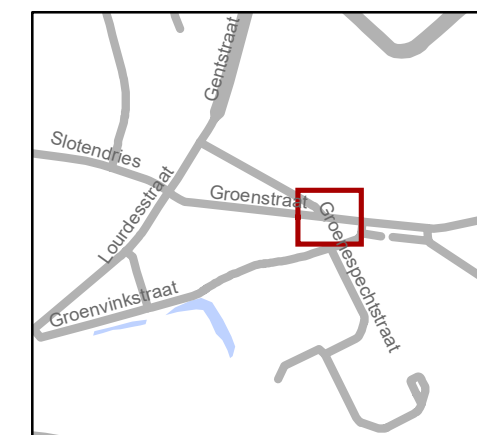


Legende

-  Bestaande verkeersborden
-  Geplande verkeersborden
-  Geplande wegmarkeringen
-  Bestaande wegmarkeringen
-  Actieve laadpaal
-  Bestaand paaltje

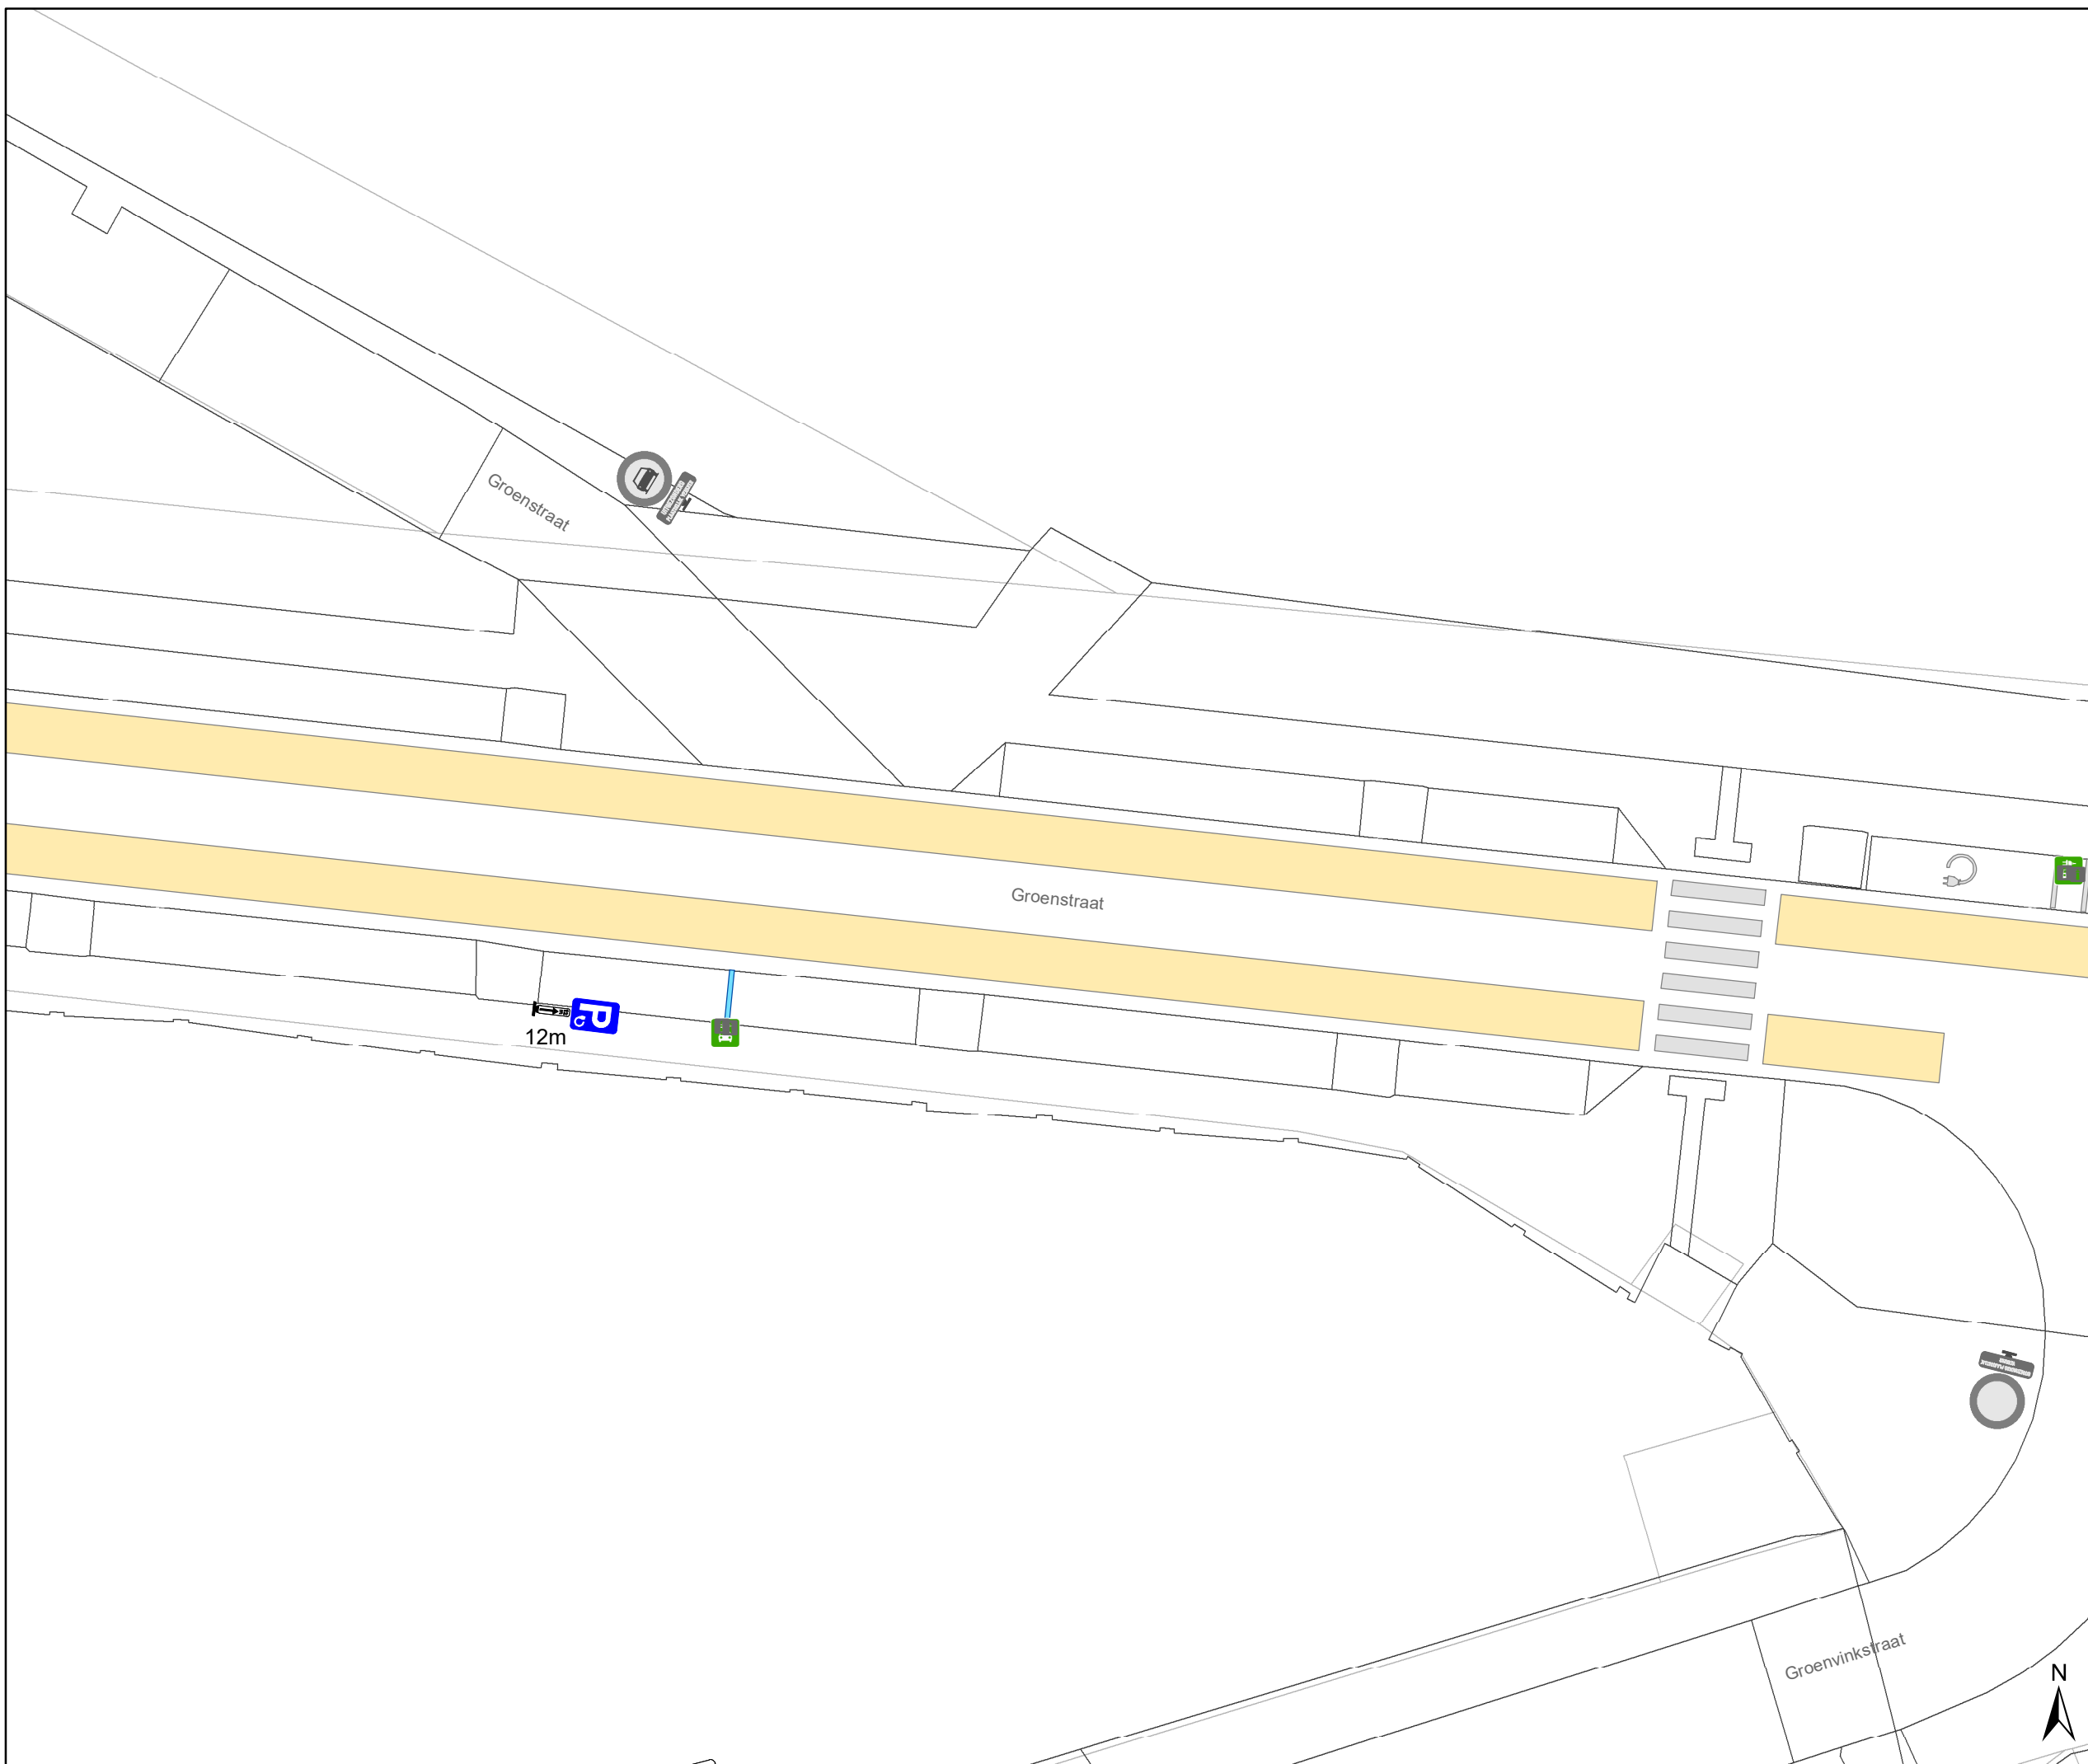

gent: Mobiliteitsbedrijf stad Gent
Verkeerstechnische taken

**Groenstraat
2 EV**

Dossinummer P-539253

DATUM	SCHAAL	PLAN	P FORMAAT
30/10/2024	1/200	1/1	A3