


PL694 Situatieplan

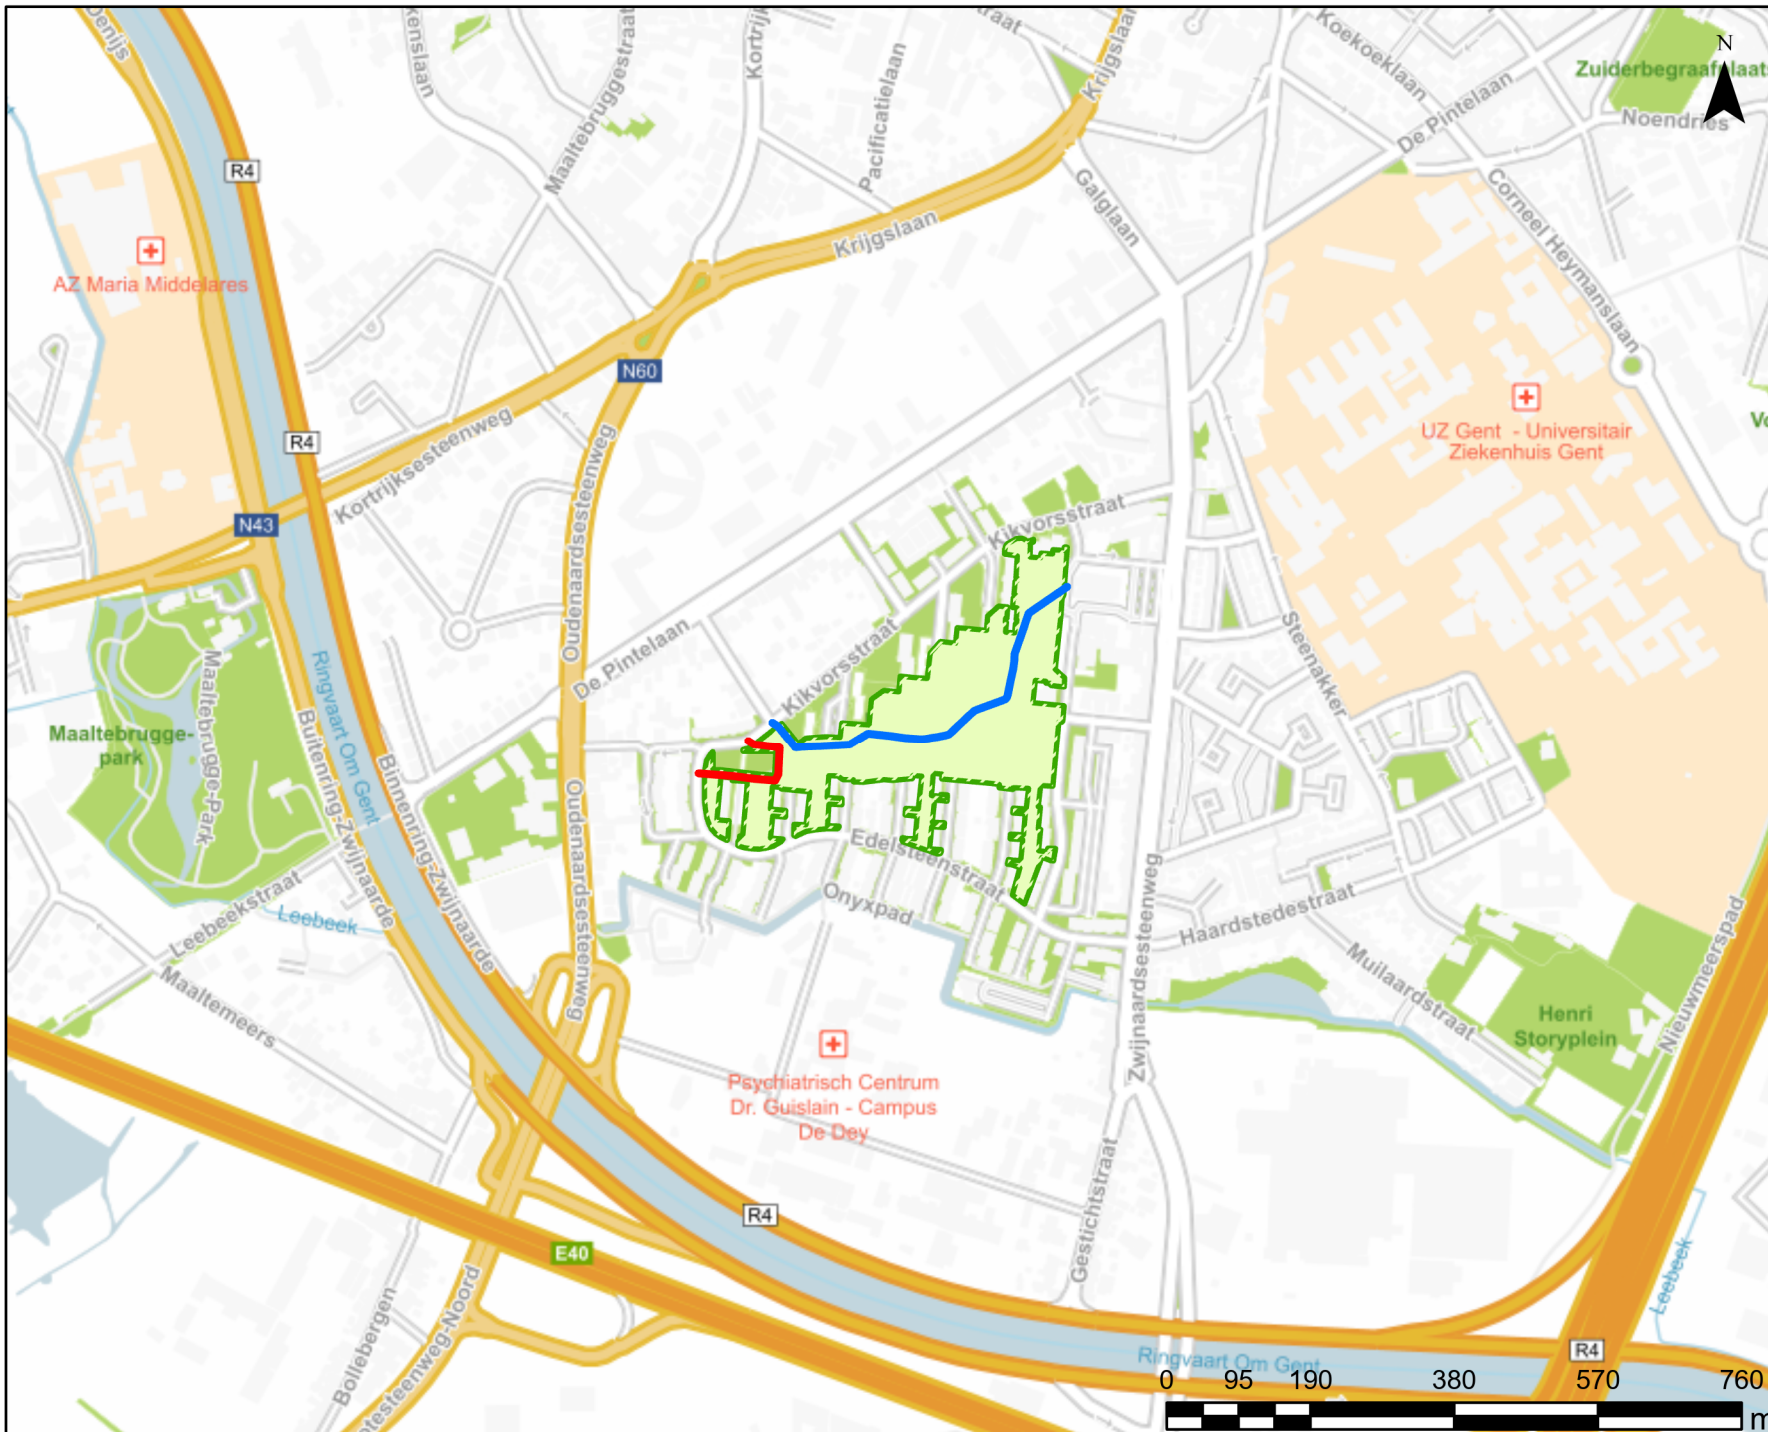

Straatnaam

- Maansteenpad
- Zonnesteenpad

Parknaam

- Patrice Lumumbapark

WEGEN, BRUGGEN EN WATERLOPEN
Administratief Centrum Stad Gent
Woodrow Wilsonplein 1
9000 - GENT