


# Legende

- Bestaande verkeersborden
- Geplande verkeersborden
- Te verwijderen verkeersborden
- Bestaande wegmarkeringen
- Geplande wegmarkeringen
- Te verwijderen wegmarkeringen
- Actieve fietsenstalling
- Ander gepland dossier (in voorbereiding bij MOBBED)
- Actieve parkeerautomaat
- Actieve laadpaal
- Bestaand paaltje

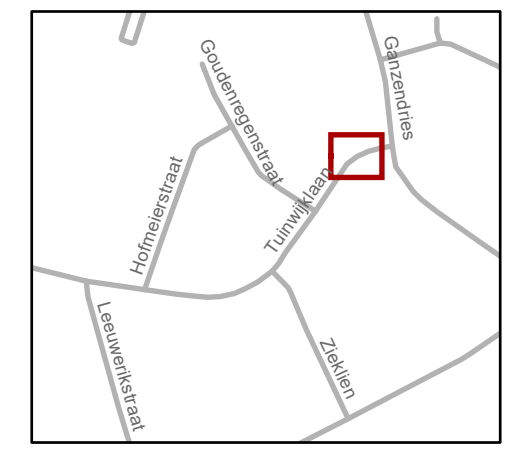


**gent:** Mobiliteitsbedrijf stad Gent  
Verkeerstechnische taken

**Tuinwijklaan 24&66**  
**EV + EAD + ontdubbeling**


Dossiernummer P-451462

DATUM	SCHAAL	PLAN	P FORMAAT
22/10/2024	1/100	1/2	A3

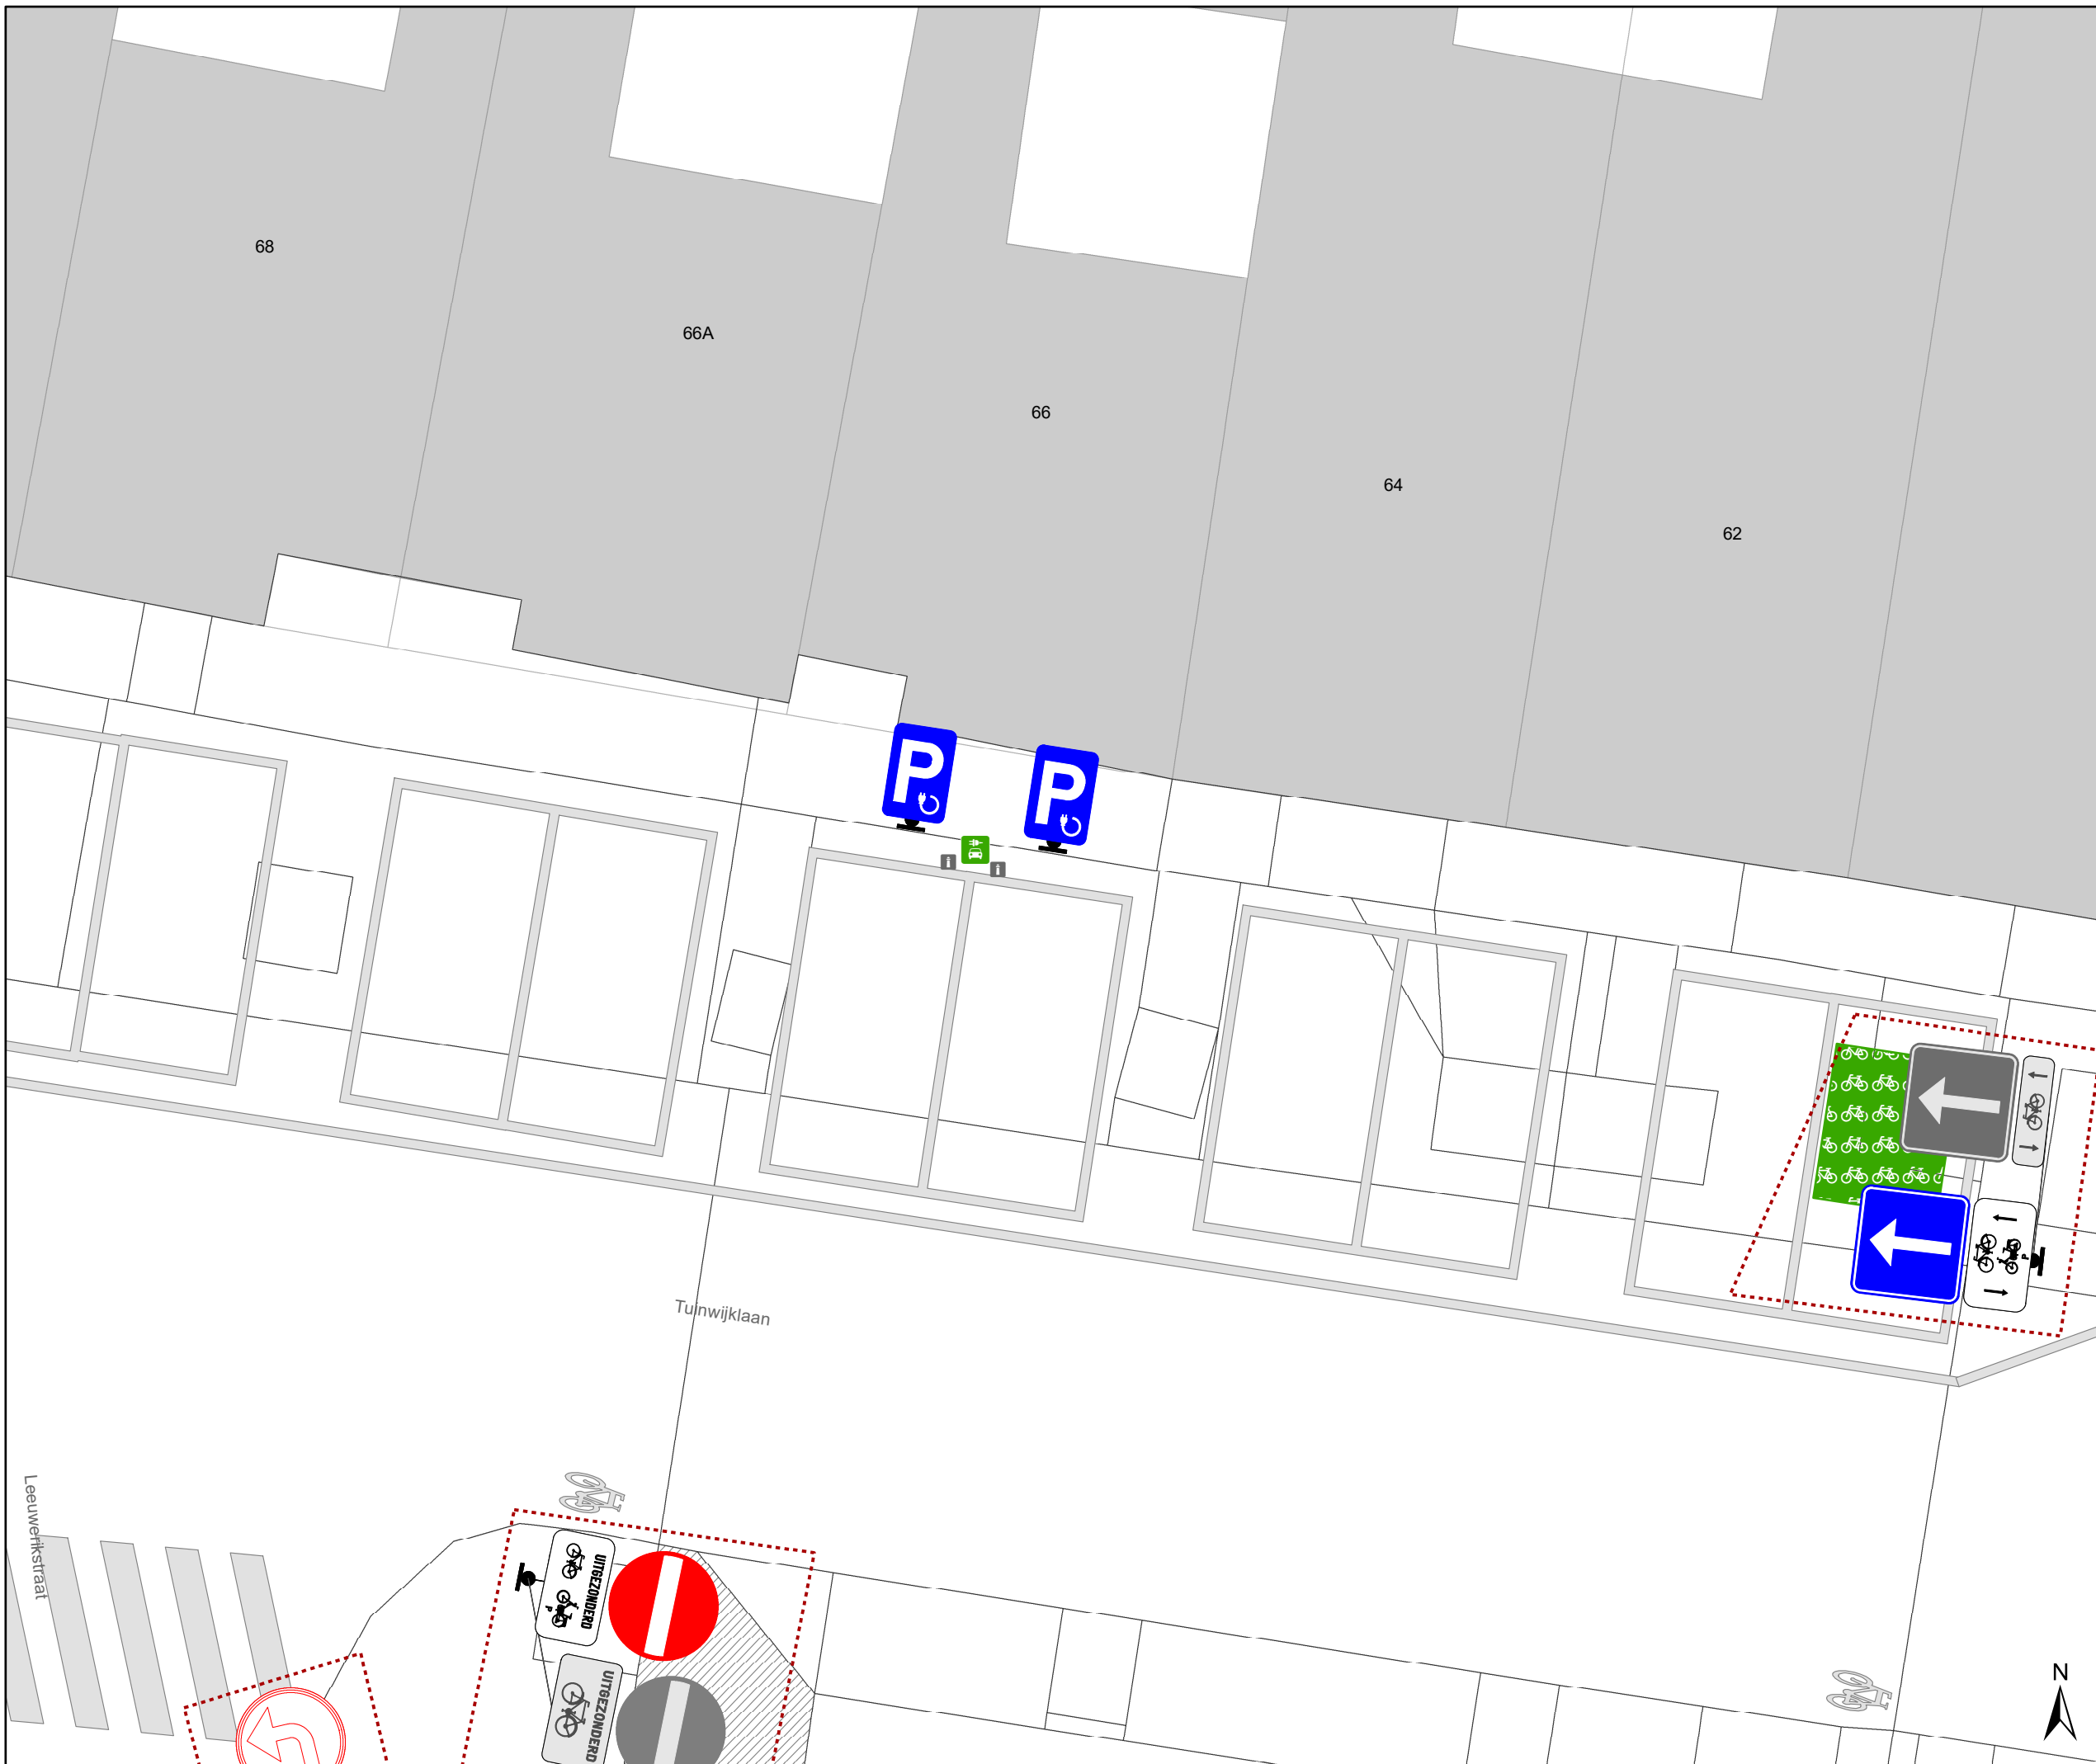

# Legende

-  Bestaande verkeersborden
-  Geplande verkeersborden
-  Te verwijderen verkeersborden
-  Bestaande wegmarkeringen
-  Geplande wegmarkeringen
-  Te verwijderen wegmarkeringen
-  Actieve fietsenstalling
-  Ander gepland dossier (in voorbereiding bij MOBBED)
-  Actieve parkeerautomaat
-  Actieve laadpaal
-  Bestaand paaltje

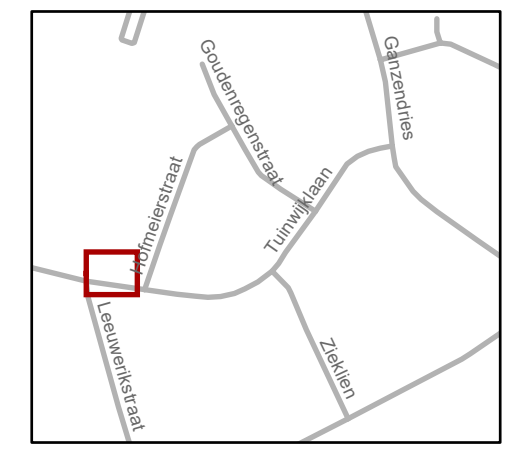

**gent:** Mobiliteitsbedrijf stad Gent  
Verkeerstechnische taken

**Tuinwijklaan 24&66**  
**EV + EAD + ontdubbeling**

Dossiernummer P-451462

DATUM	SCHAAL	PLAN	P FORMAAT
22/10/2024	1/100	2/2	A3