










Legende

-  Bestaande verkeersborden
-  Geplande verkeersborden
-  Geplande wegmarkeringen
-  Bestaande wegmarkeringen

-  Actieve laadpaal
-  Bestaand paaltje
-  Actieve fietsenstalling

-  Ander gepland dossier (in voorbereiding bij MOBBED)

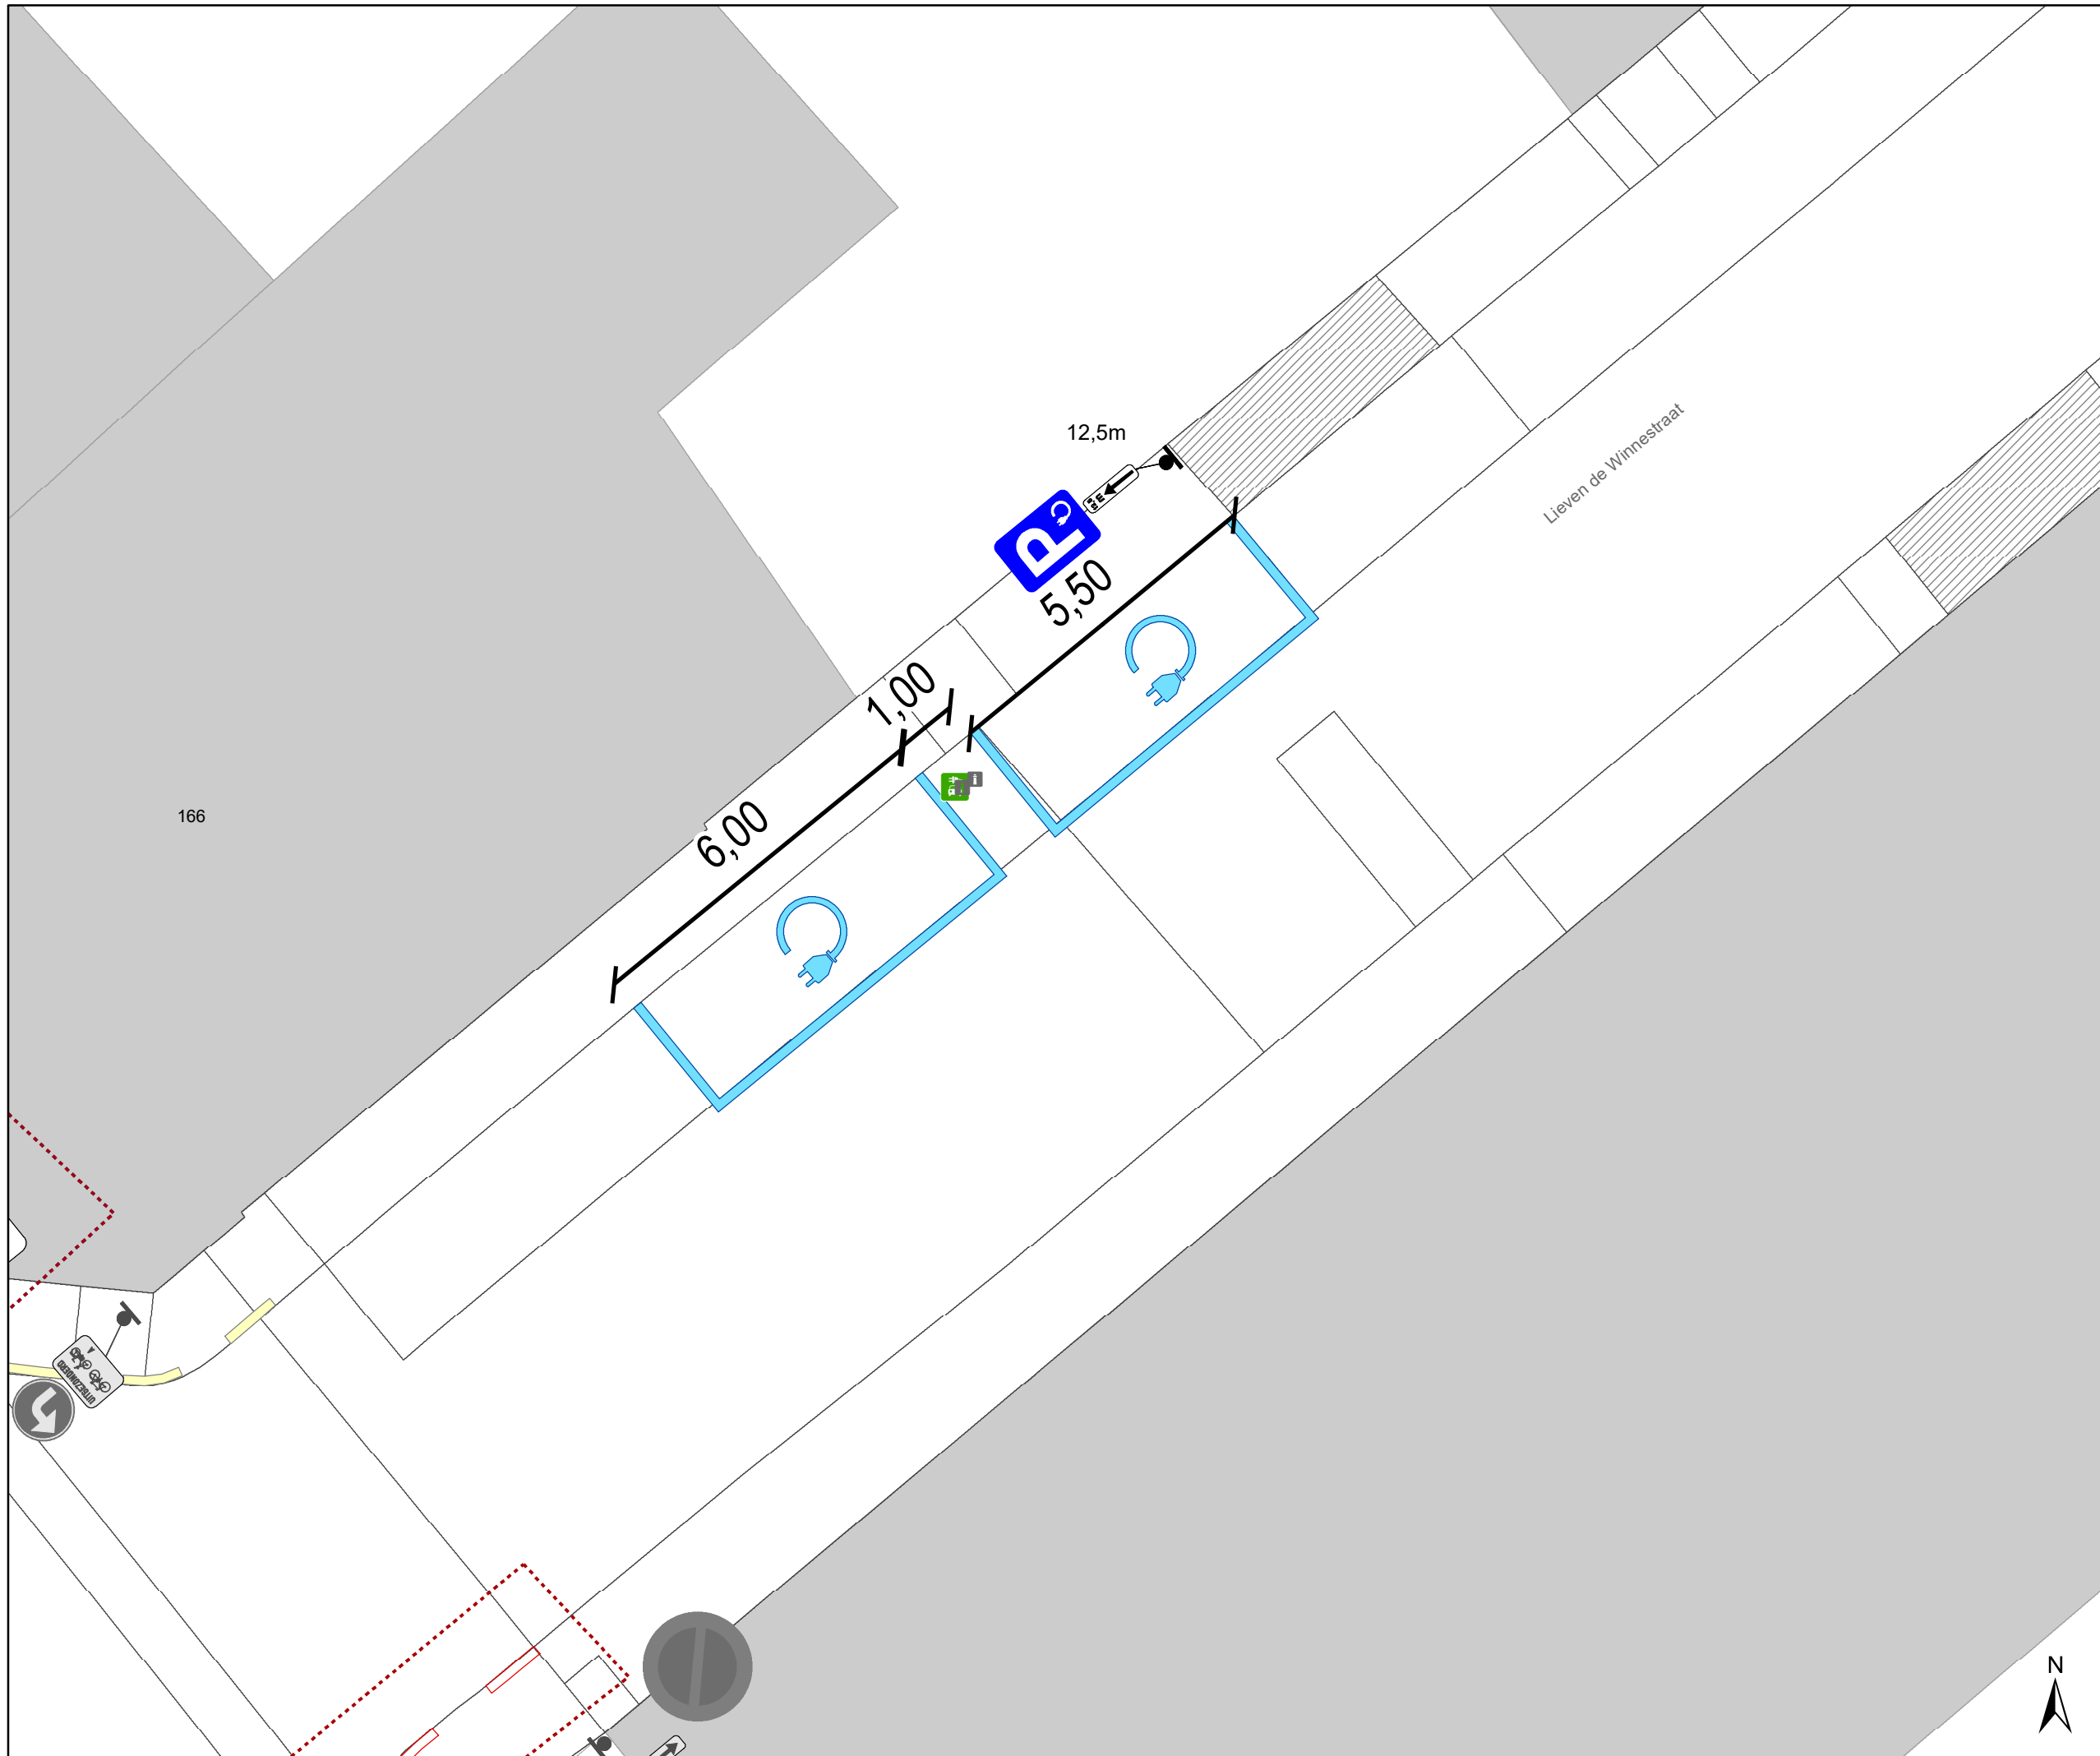


gent: Mobiliteitsbedrijf stad Gent
Verkeerstechnische taken





Lieven de Winnestraat
2 EV + 1 nieuwe AD

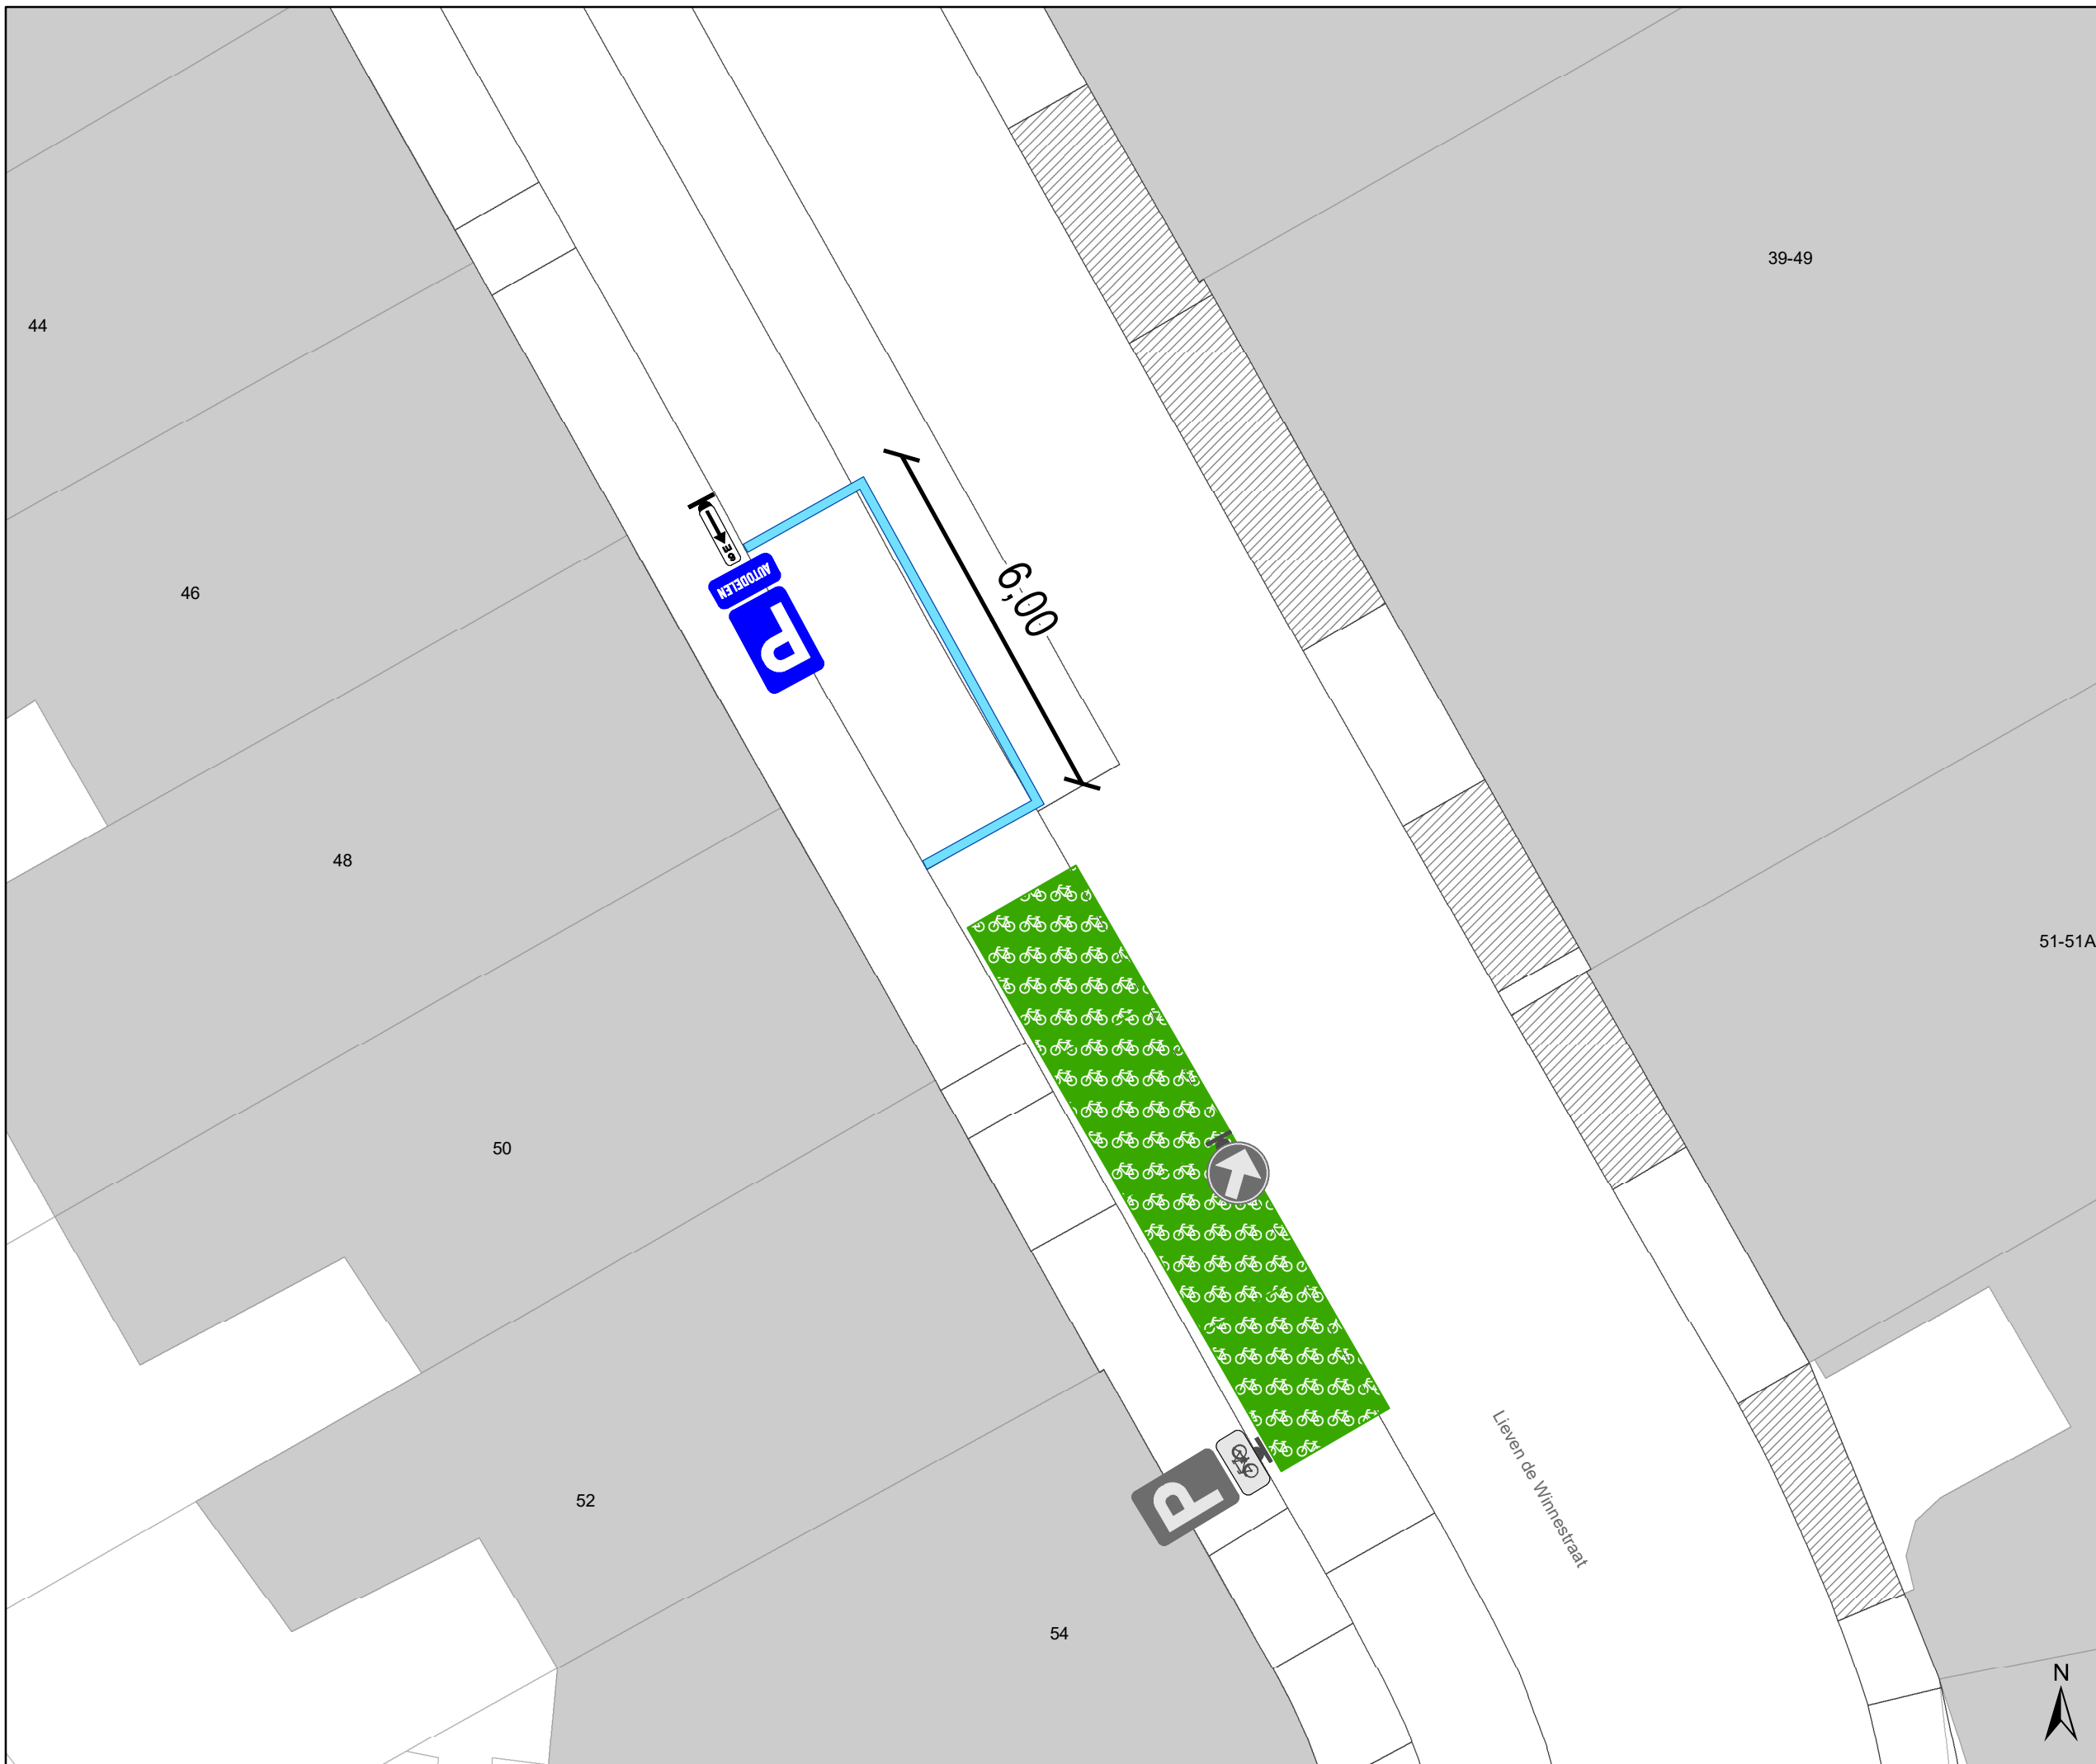


Dossinummer P-451835


DATUM	SCHAAL	PLAN	P FORMAAT
6/11/2024	1/100	1/2	A3



Legende

-  Bestaande verkeersborden
-  Geplande verkeersborden
-  Geplande wegmarkeringen
-  Bestaande wegmarkeringen

-  Actieve laadpaal
-  Bestaand paaltje
-  Actieve fietsenstalling

-  Ander gepland dossier (in voorbereiding bij MOBBED)



gent: Mobiliteitsbedrijf stad Gent
Verkeerstechnische taken

Lieven de Winnestraat
2 EV + 1 nieuwe AD

Dossiernummer P-451835

DATUM	SCHAAL	PLAN	P FORMAAT
6/11/2024	1/100	2/2	A3