
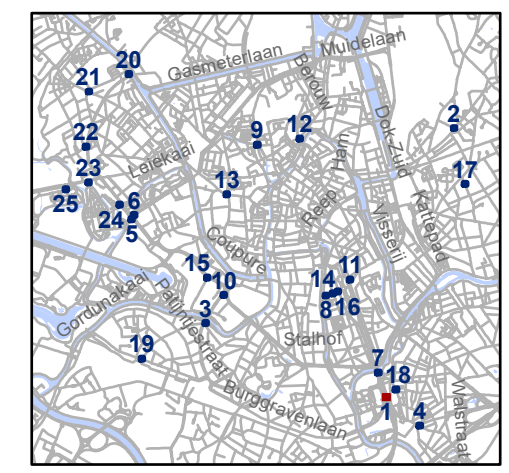


Legende

-  Bestaande verkeersborden
-  Geplande verkeersborden
-  Te verwijderen verkeersborden
-  Bestaande wegmarkeringen
-  Geplande wegmarkeringen
-  Te verwijderen wegmarkeringen
-  Ander gepland dossier (in voorbereiding bij MOBBED)
-  Ander gepland dossier (ter uitvoering bij DWBW)
-  Actieve fietsenstalling
-  Actieve parkeerautomaat
-  Actieve laadpaal
-  Bestaand paaltje

 Hoort bij dit dossier





gent: Mobiliteitsbedrijf stad Gent
Verkeerstechnische taken

**Zone betaald parkeren
Update Parkeerplan fase X**

Dossiernummer P-461853


DATUM	SCHAAL	PLAN	P FORMAAT
22/10/2024	1/100	1/25	A3

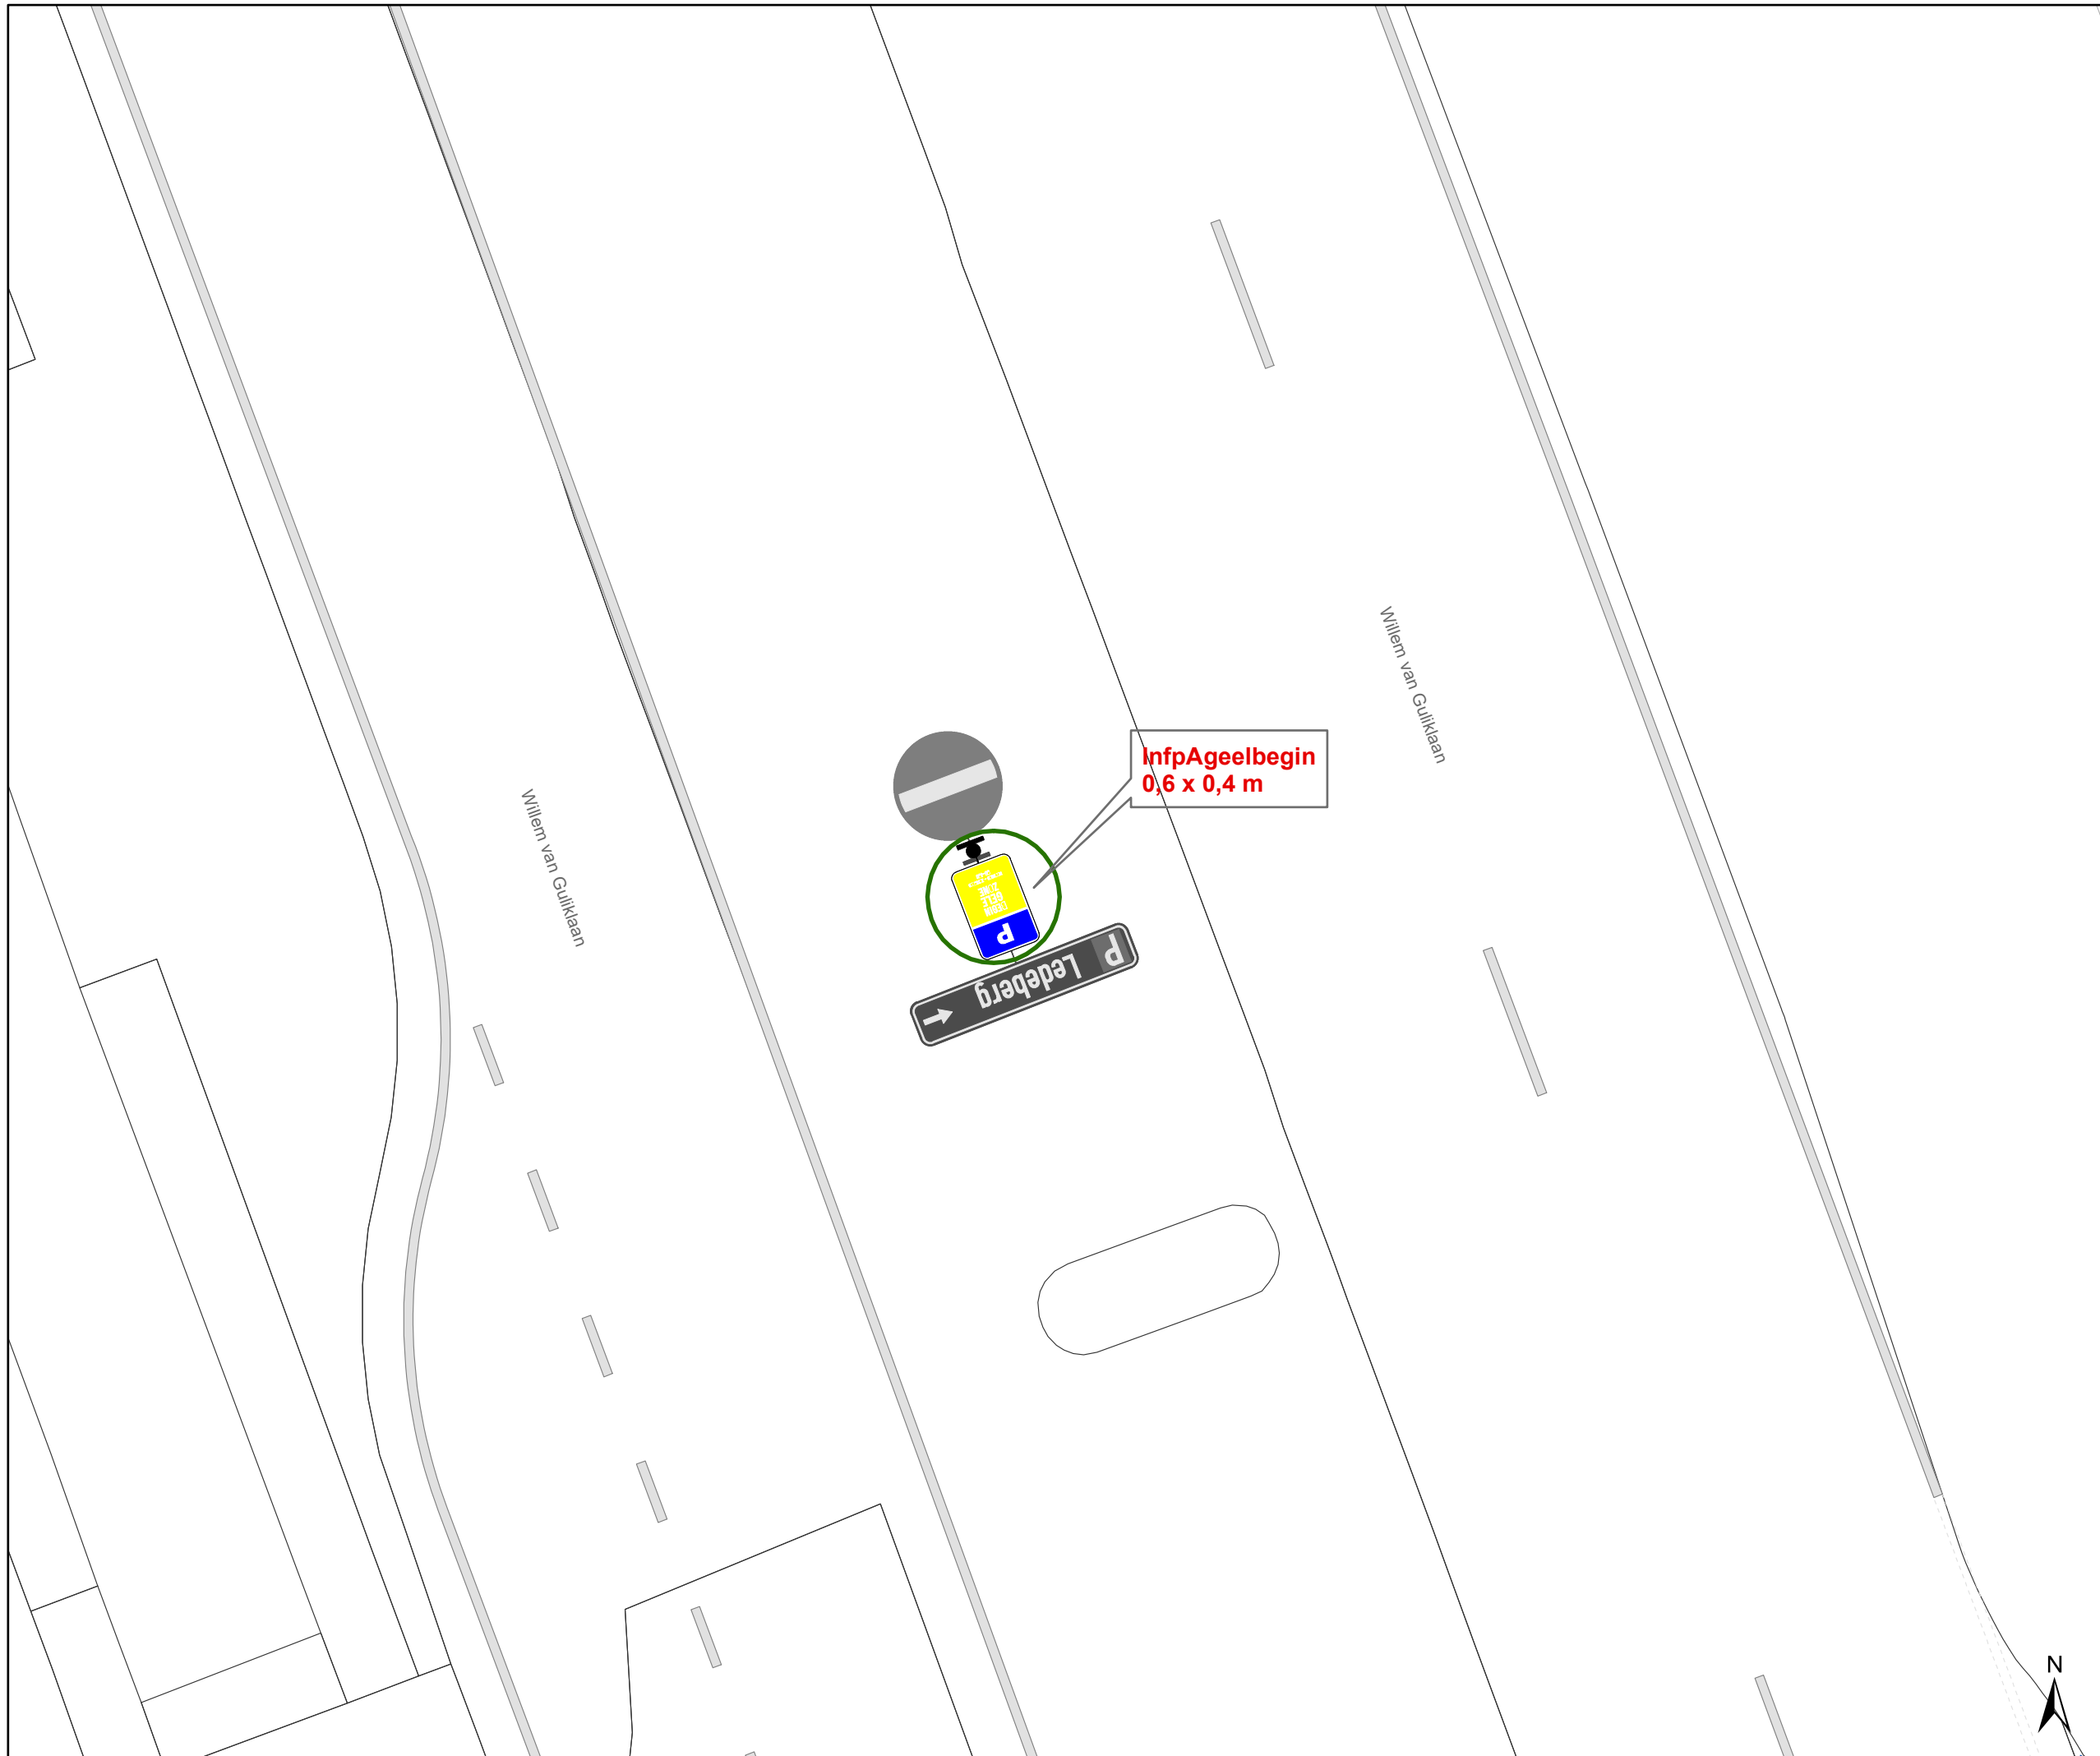


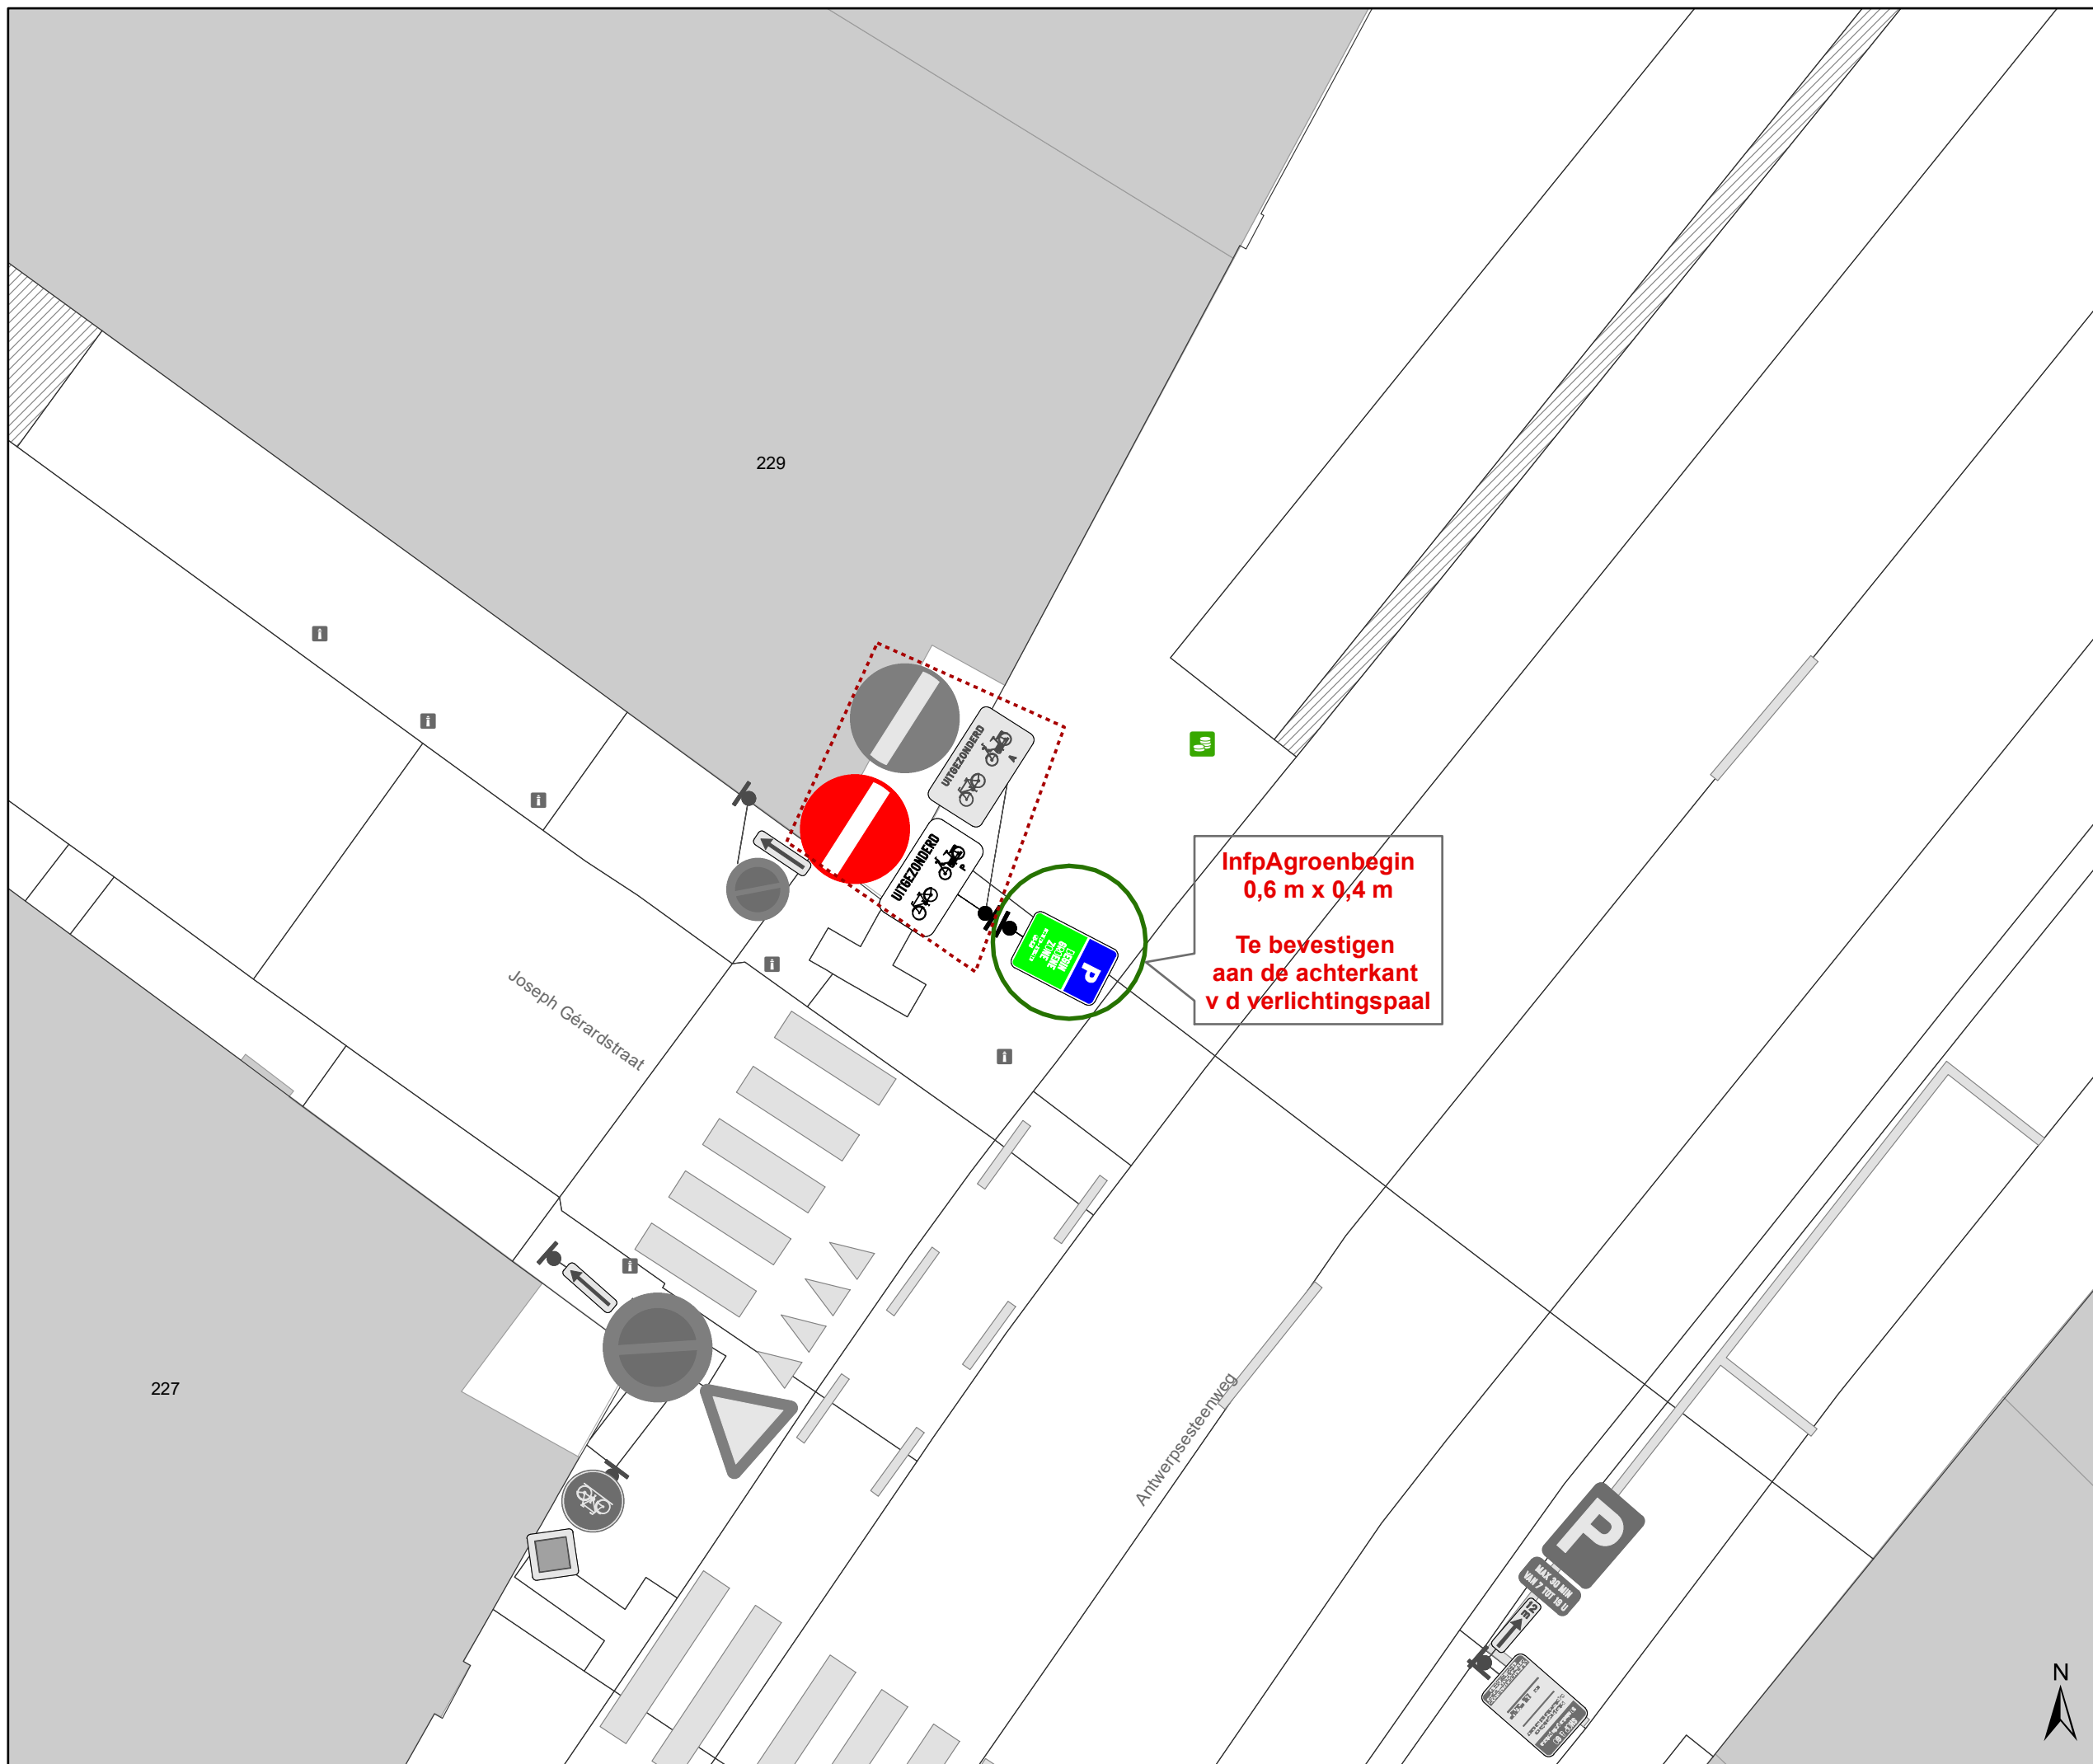

Legende

-  Bestaande verkeersborden
-  Geplande verkeersborden
-  Te verwijderen verkeersborden
-  Bestaande wegmarkeringen
-  Geplande wegmarkeringen
-  Te verwijderen wegmarkeringen
-  Ander gepland dossier (in voorbereiding bij MOBBED)
-  Ander gepland dossier (ter uitvoering bij DWBW)
-  Actieve fietsenstalling
-  Actieve parkeerautomaat
-  Actieve laadpaal
-  Bestaand paaltje

 Hoort bij dit dossier

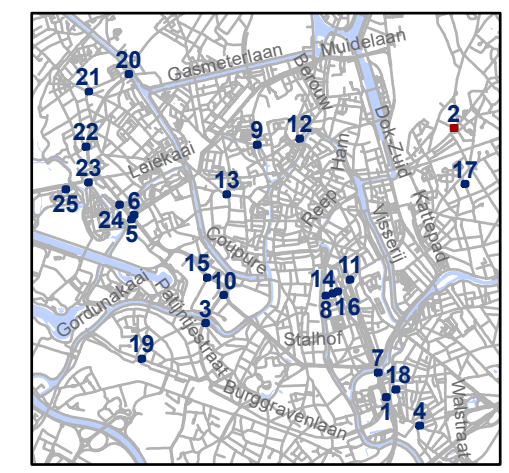


gent: Mobiliteitsbedrijf stad Gent
Verkeerstechnische taken

**Zone betaald parkeren
Update Parkeerplan fase X**

Dossiernummer P-461853


DATUM	SCHAAL	PLAN	P FORMAAT
22/10/2024	1/100	2/25	A3




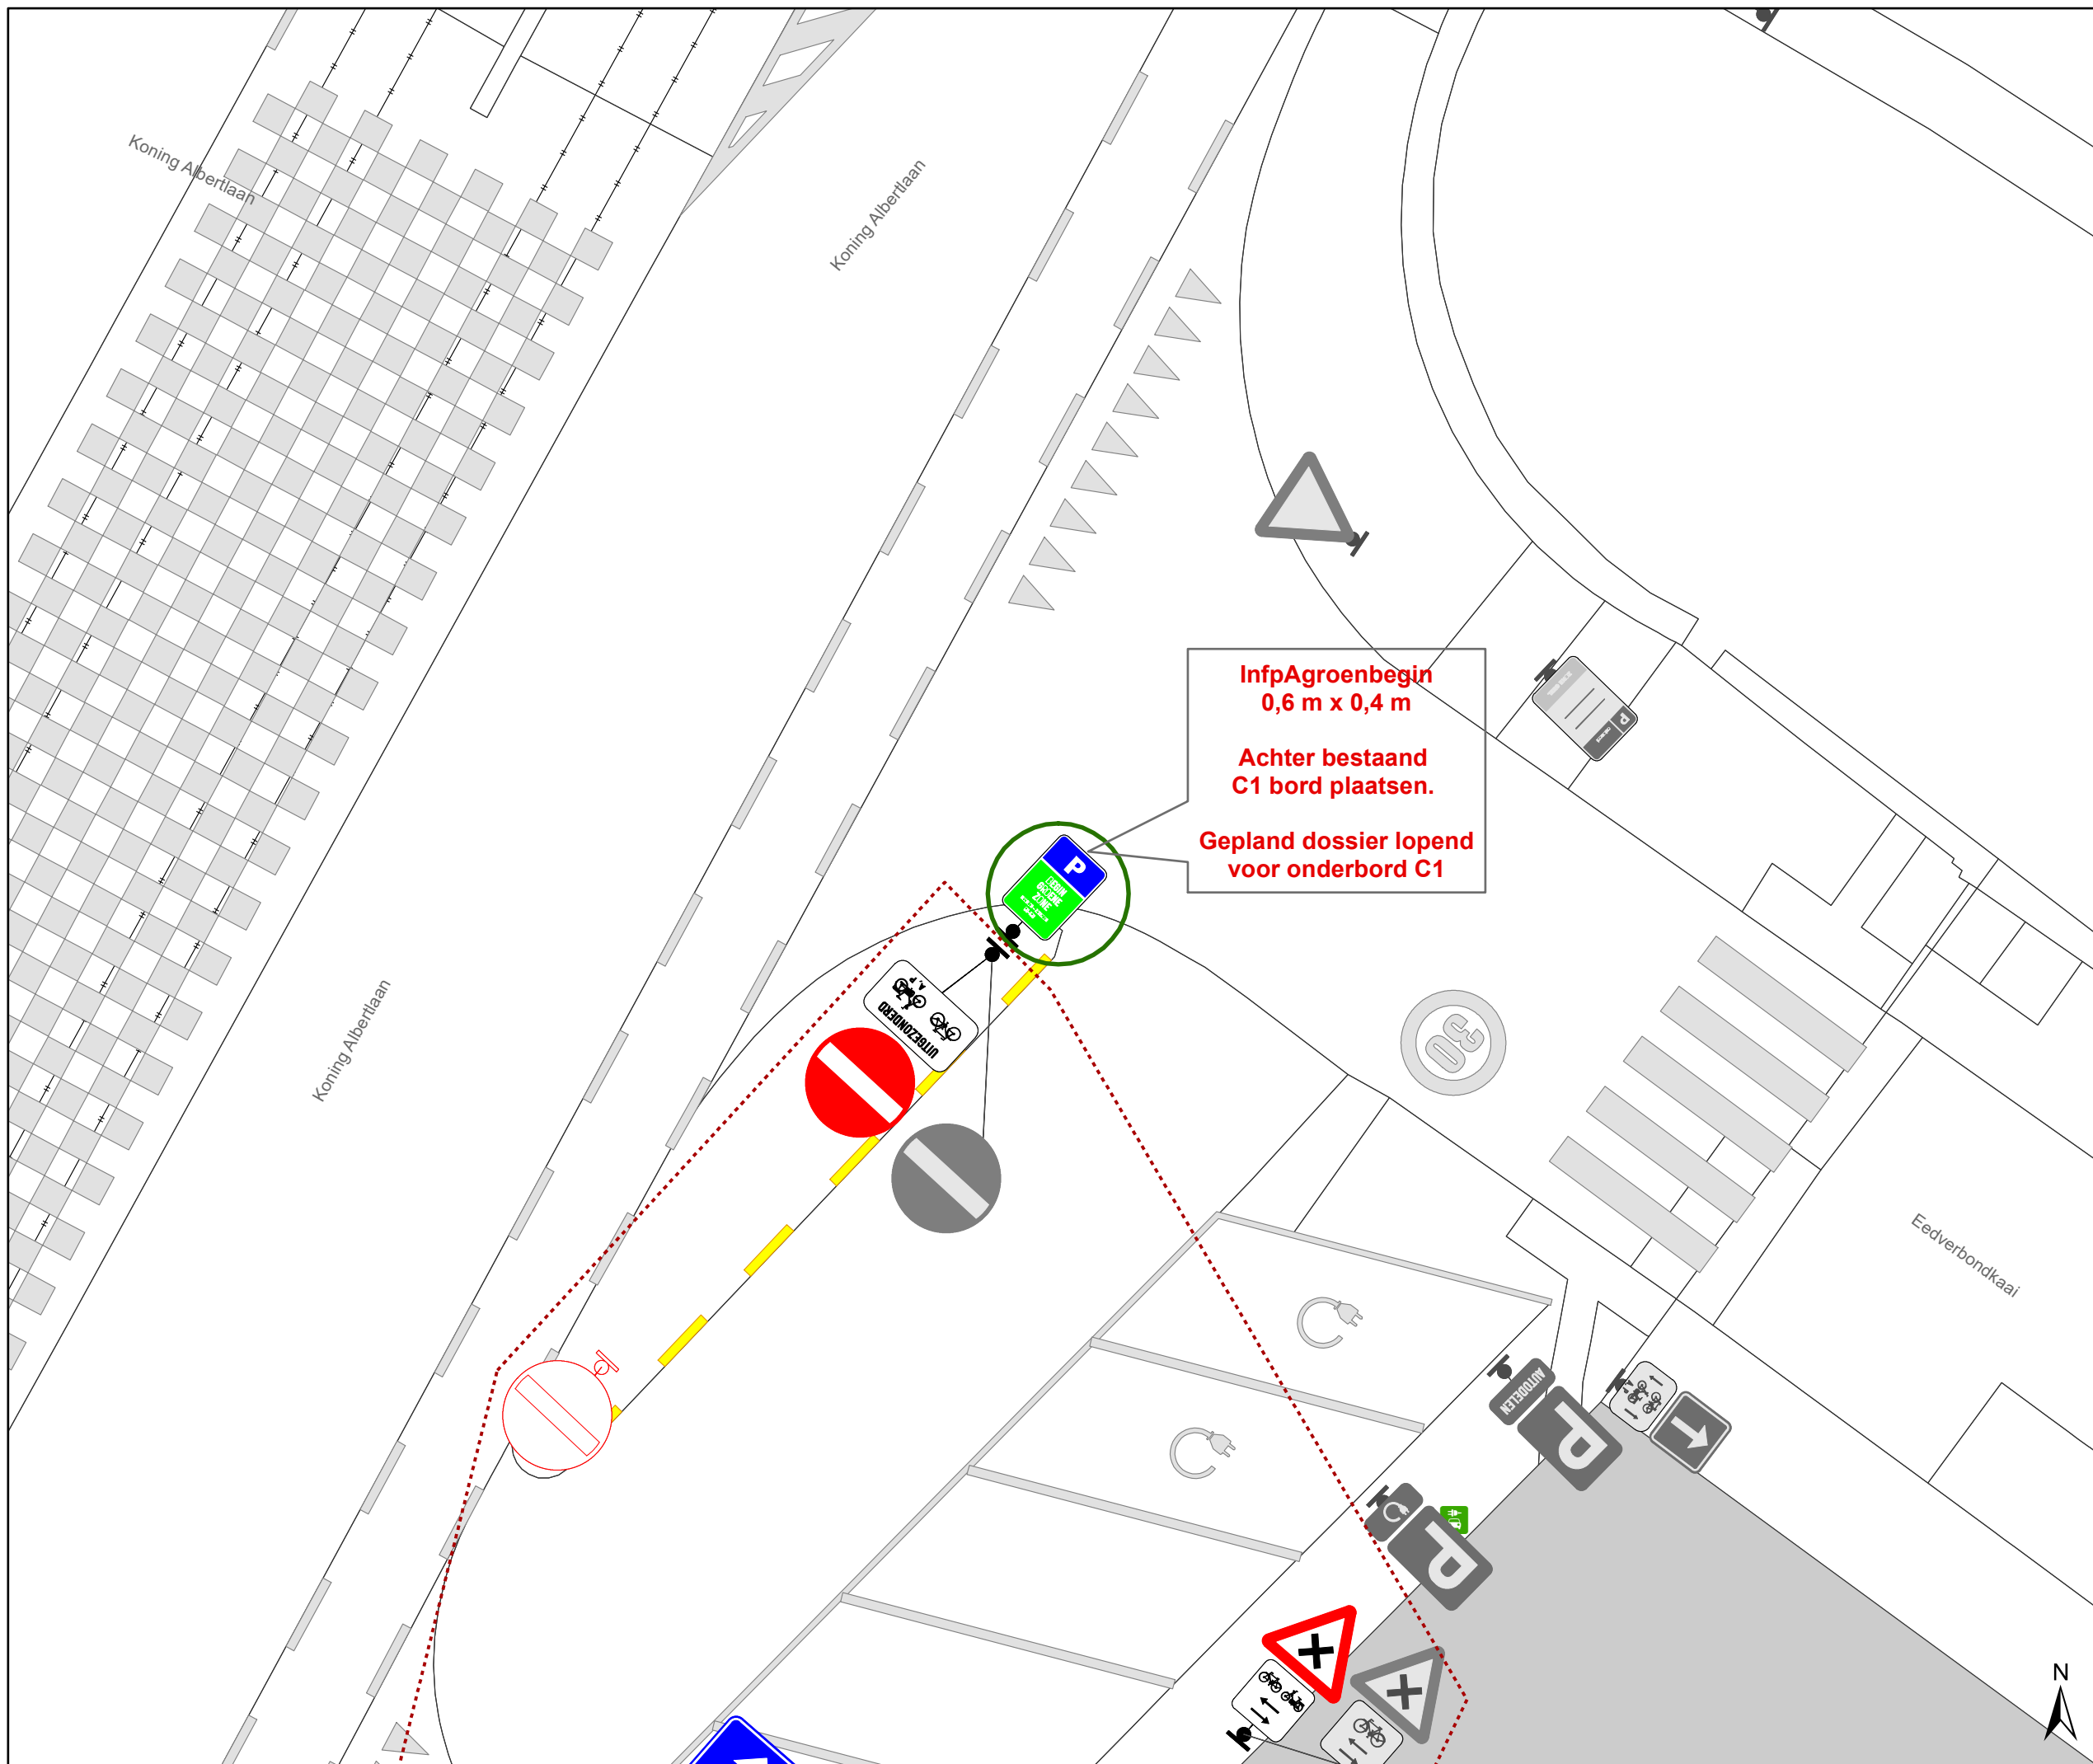

Legende

-  Bestaande verkeersborden
-  Geplande verkeersborden
-  Te verwijderen verkeersborden
-  Bestaande wegmarkeringen
-  Geplande wegmarkeringen
-  Te verwijderen wegmarkeringen
-  Ander gepland dossier (in voorbereiding bij MOBBED)
-  Ander gepland dossier (ter uitvoering bij DWBW)
-  Actieve fietsenstalling
-  Actieve parkeerautomaat
-  Actieve laadpaal
-  Bestaand paaltje

 Hoort bij dit dossier

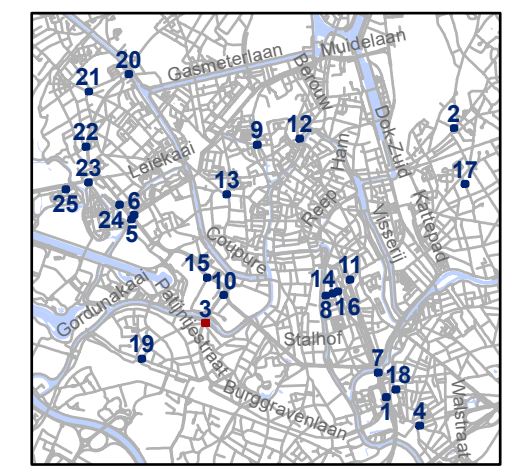


gent: Mobiliteitsbedrijf stad Gent
Verkeerstechnische taken

Zone betaald parkeren
Update Parkeerplan fase X


Dossiernummer P-461853


DATUM	SCHAAL	PLAN	P FORMAAT
22/10/2024	1/100	3/25	A3

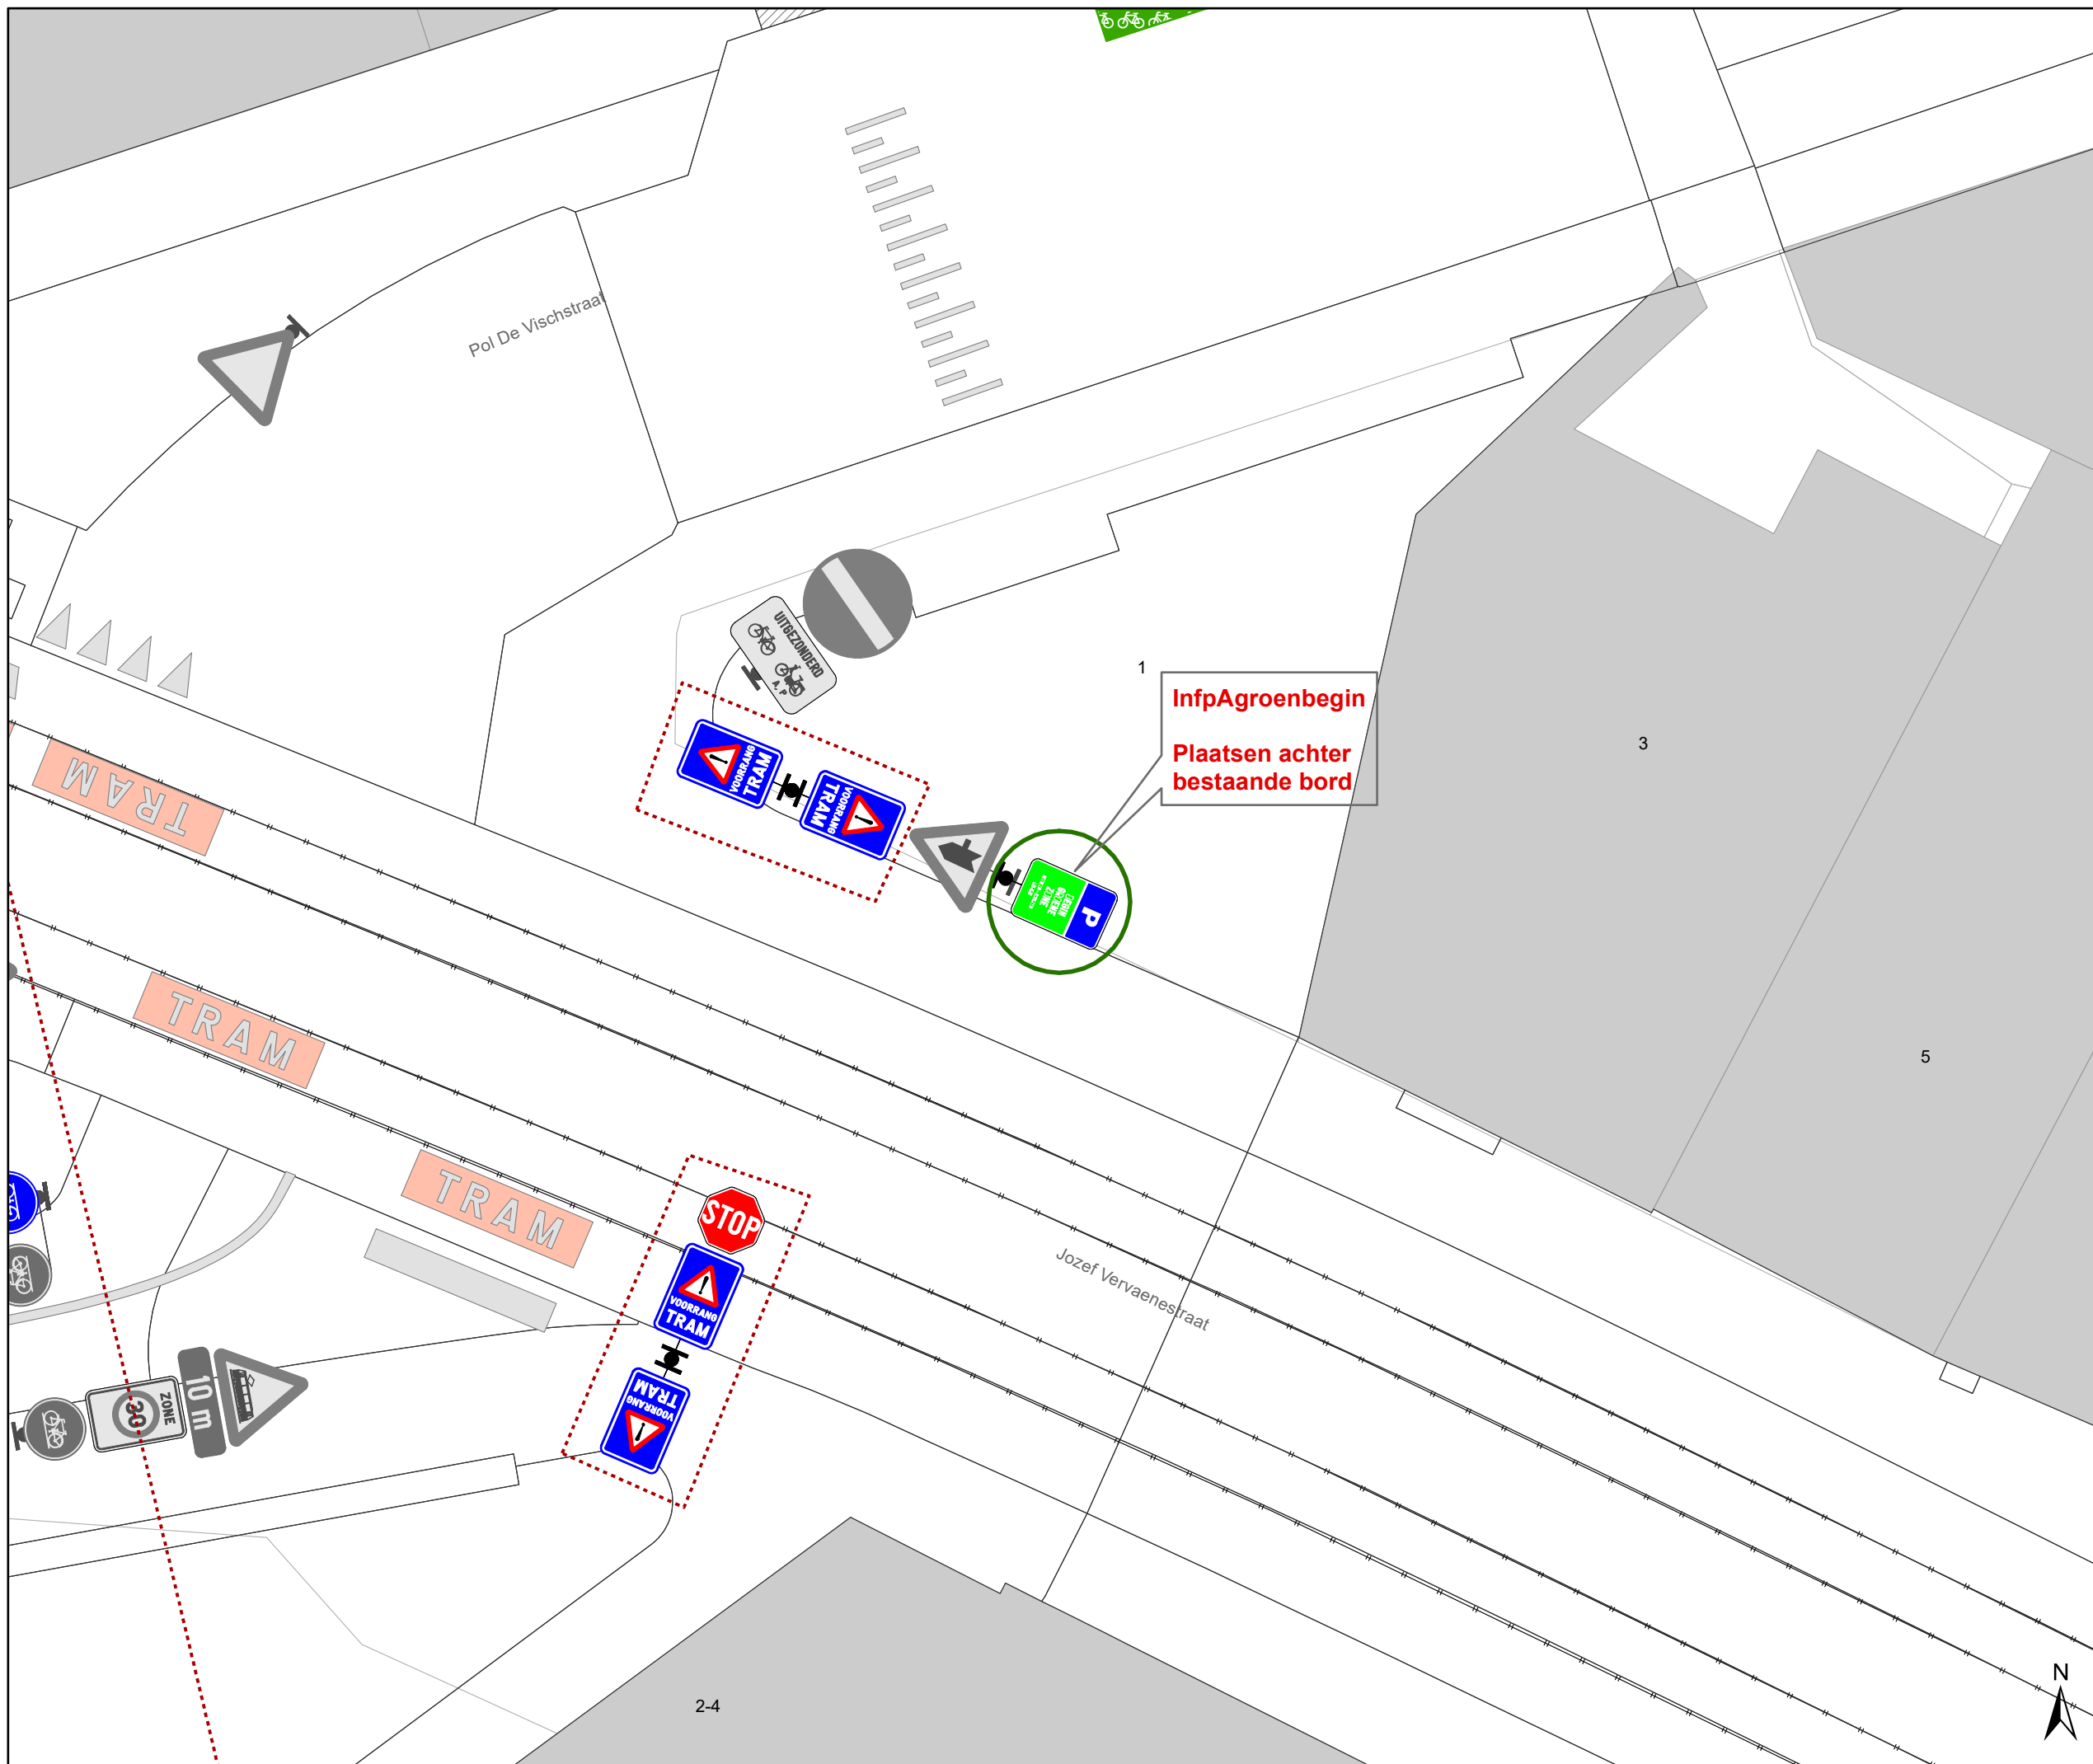

Legende

-  Bestaande verkeersborden
-  Geplande verkeersborden
-  Te verwijderen verkeersborden
-  Bestaande wegmarkeringen
-  Geplande wegmarkeringen
-  Te verwijderen wegmarkeringen
-  Ander gepland dossier (in voorbereiding bij MOBBED)
-  Ander gepland dossier (ter uitvoering bij DWBW)
-  Actieve fietsenstalling
-  Actieve parkeerautomaat
-  Actieve laadpaal
-  Bestaand paaltje

 Hoort bij dit dossier

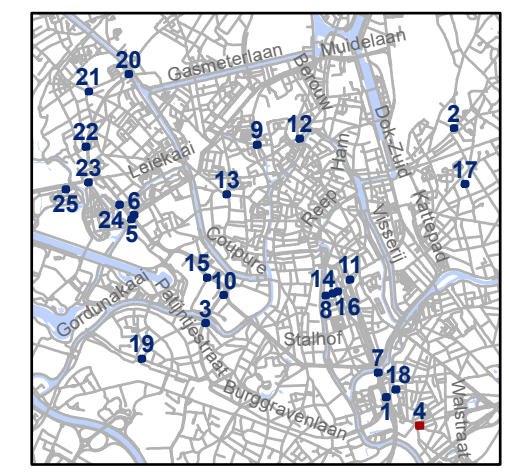

gent: Mobiliteitsbedrijf stad Gent
Verkeerstechnische taken


Zone betalend parkeren Update Parkeerplan fase X


Dossiernummer P-461853

DATUM	SCHAAL	PLAN	P FORMAAT
22/10/2024	1/100	4/25	A3

Legende

-  Bestaande verkeersborden
-  Geplande verkeersborden
-  Te verwijderen verkeersborden
-  Bestaande wegmarkeringen
-  Geplande wegmarkeringen
-  Te verwijderen wegmarkeringen
-  Ander gepland dossier (in voorbereiding bij MOBBED)
-  Ander gepland dossier (ter uitvoering bij DWBW)
-  Actieve fietsenstalling
-  Actieve parkeerautomaat
-  Actieve laadpaal
-  Bestaand paaltje

 Hoort bij dit dossier

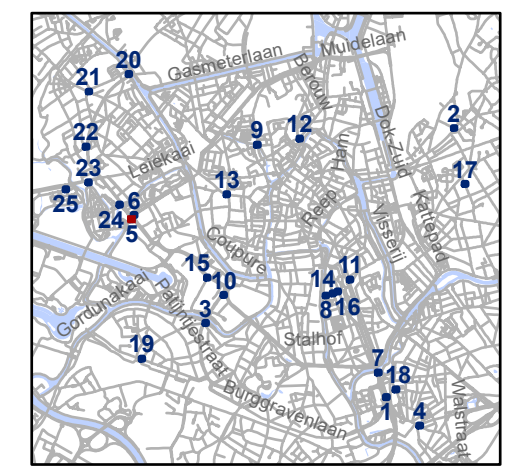


gent: Mobiliteitsbedrijf stad Gent
Verkeerstechnische taken

Zone betalend parkeren
Update Parkeerplan fase X

Dossiernummer P-461853

DATUM	SCHAAL	PLAN	P FORMAAT
22/10/2024	1/100	5/25	A3

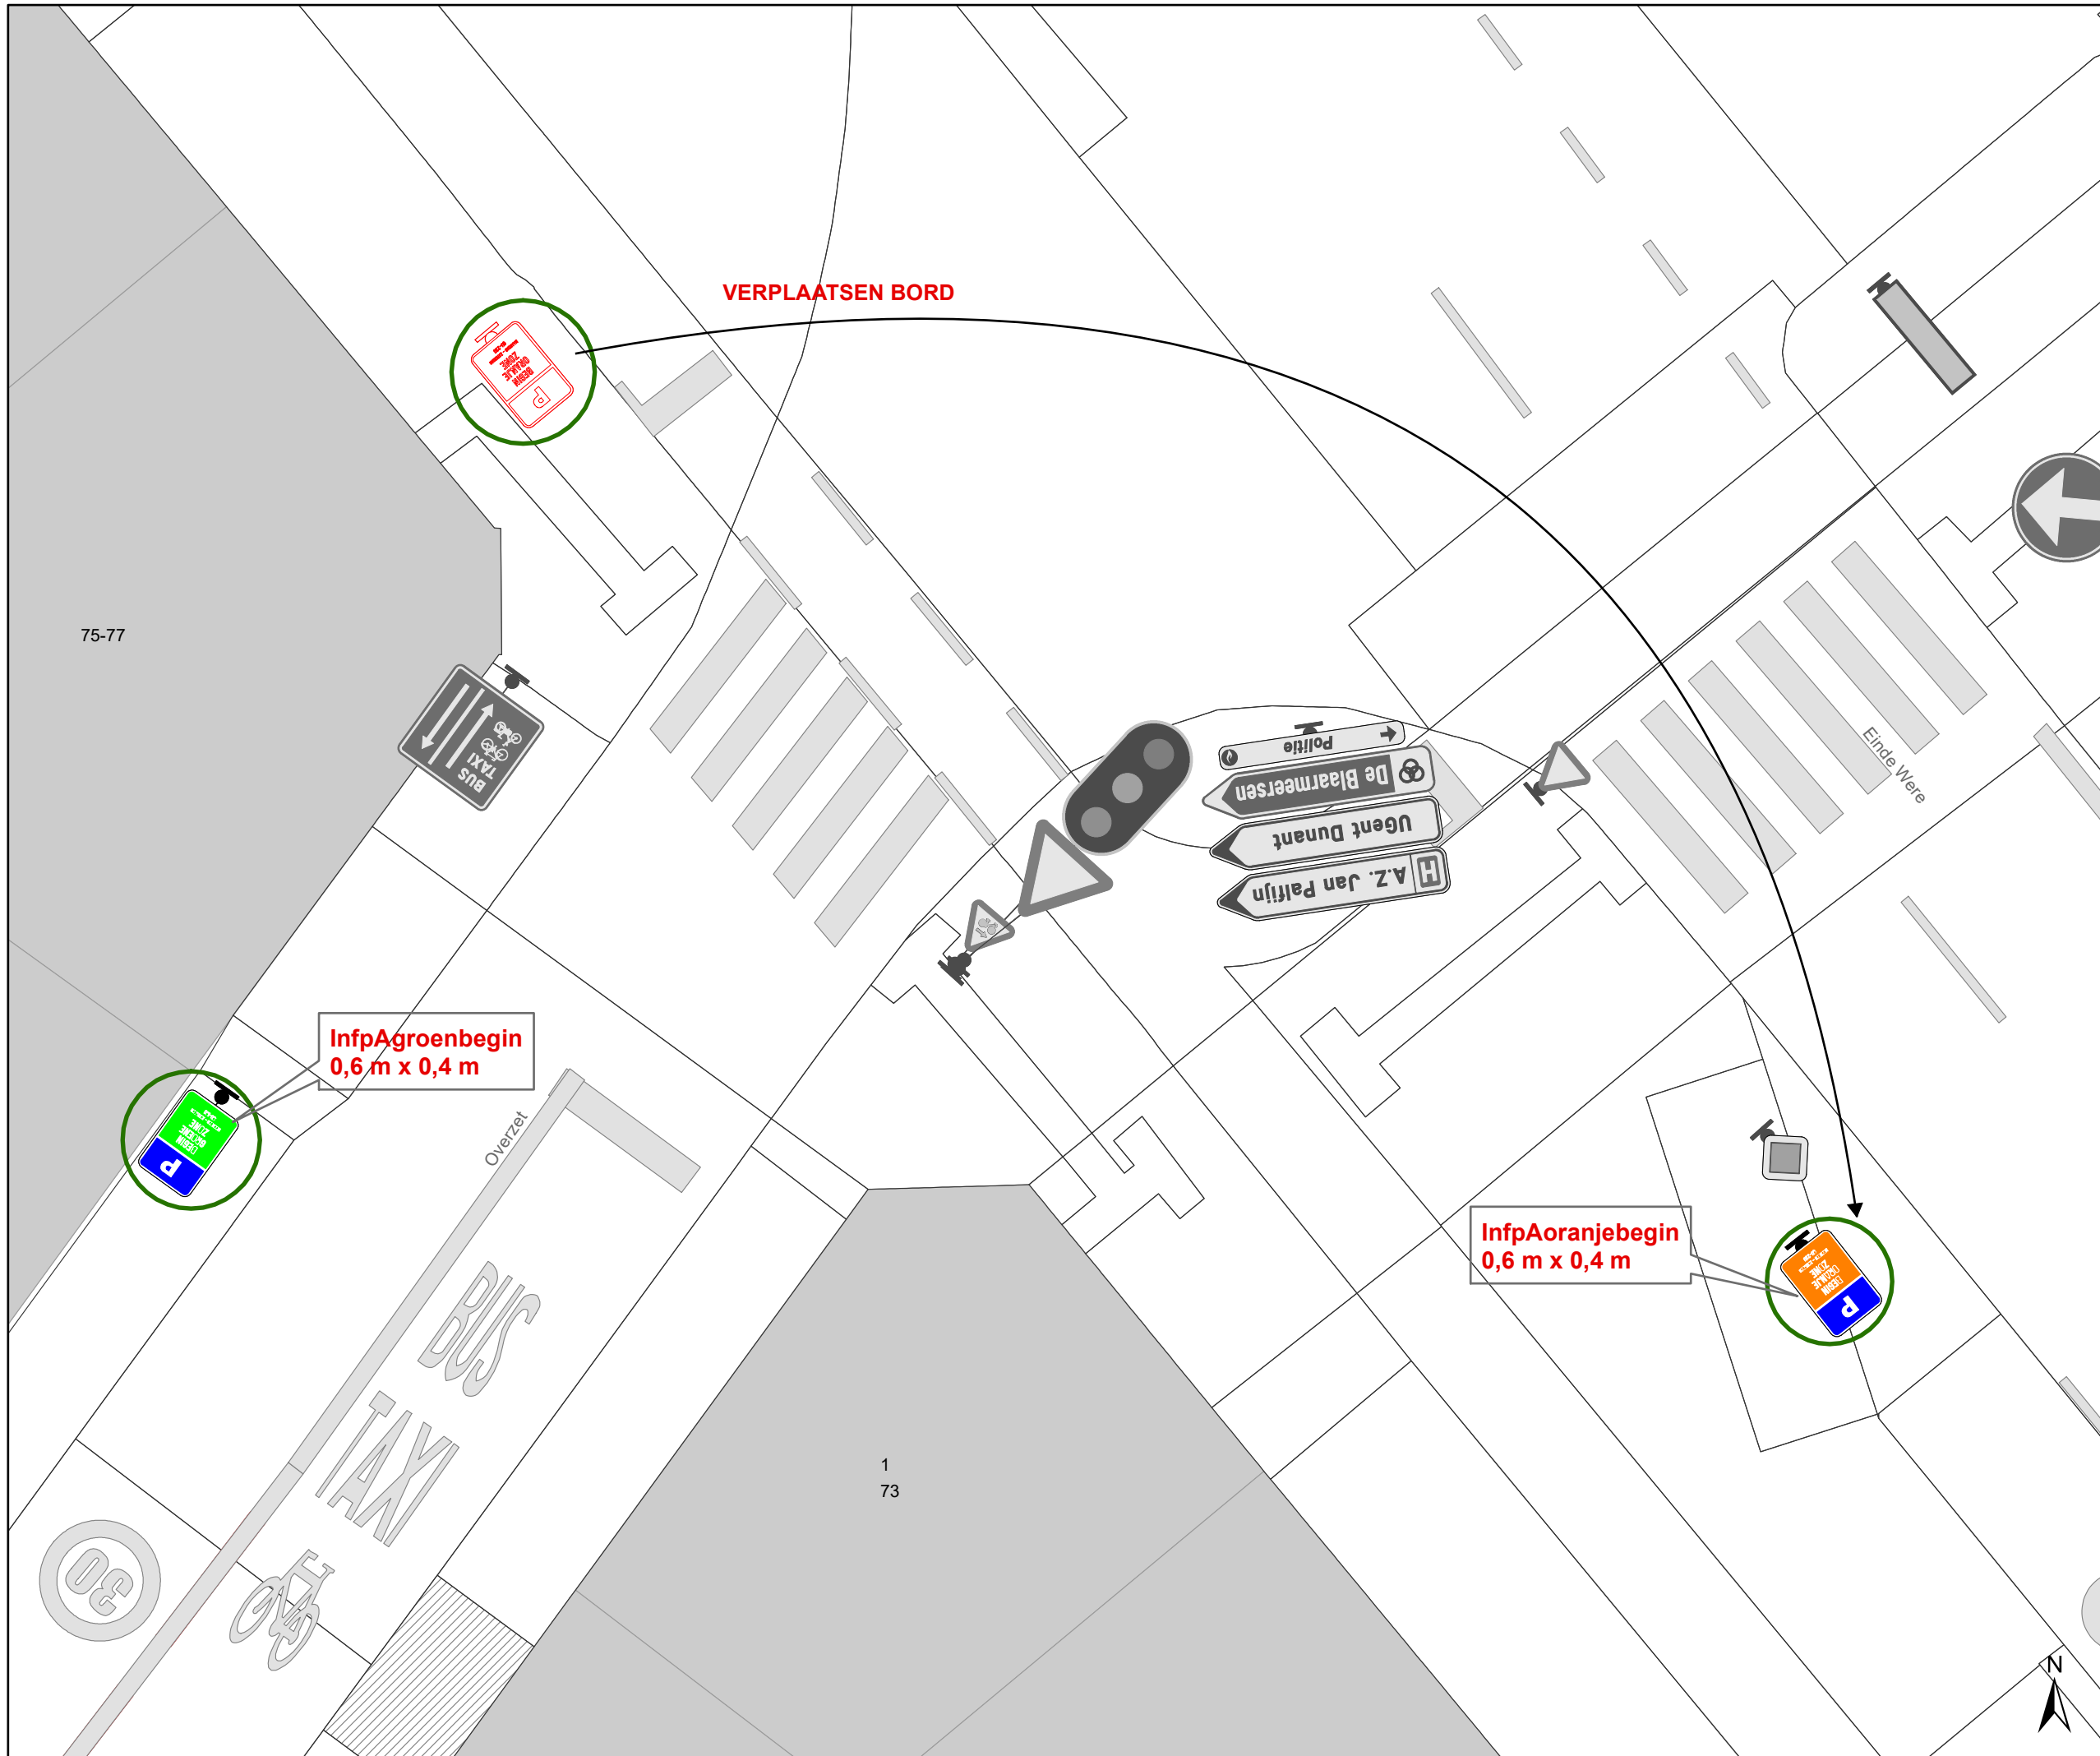

VERPLAATSEN BORD

InfpAgroenbegin
0,6 m x 0,4 m


InfpAoranjebegin
0,6 m x 0,4 m



1
73



Legende

-  Bestaande verkeersborden
-  Geplande verkeersborden
-  Te verwijderen verkeersborden
-  Bestaande wegmarkeringen
-  Geplande wegmarkeringen
-  Te verwijderen wegmarkeringen
-  Ander gepland dossier (in voorbereiding bij MOBBED)
-  Ander gepland dossier (ter uitvoering bij DWBW)
-  Actieve fietsenstalling
-  Actieve parkeerautomaat
-  Actieve laadpaal
-  Bestaand paaltje

 Hoort bij dit dossier

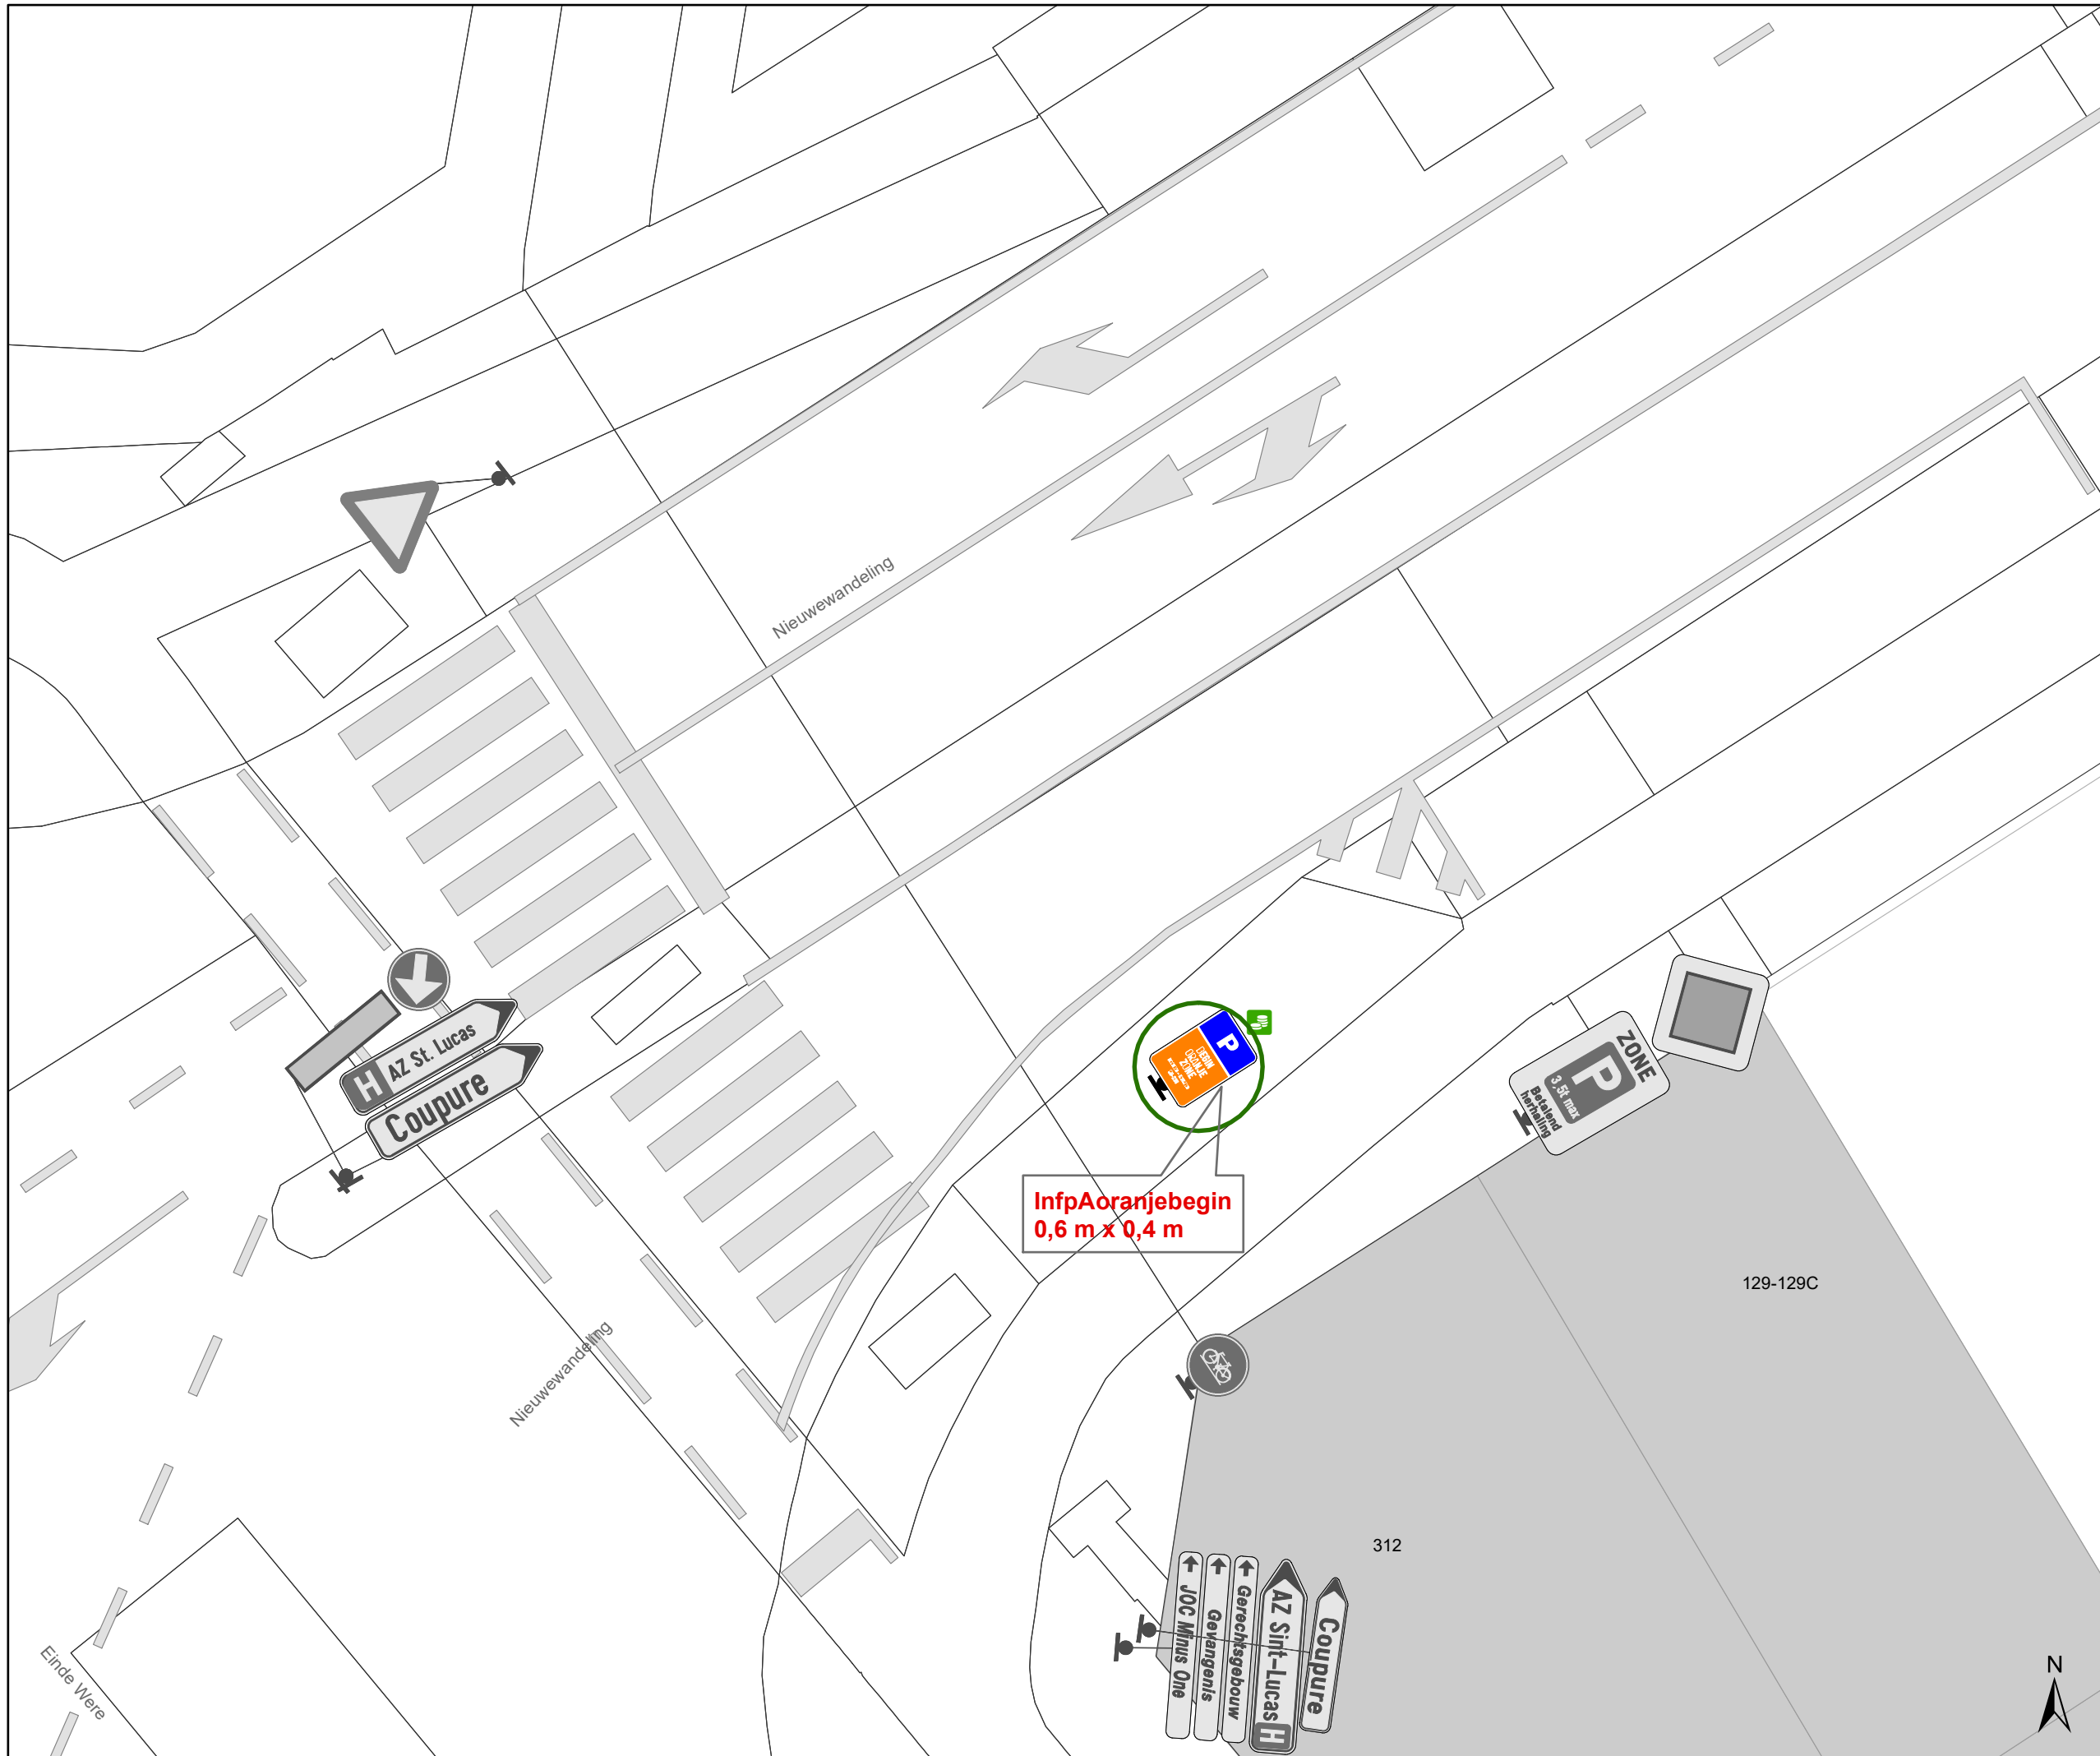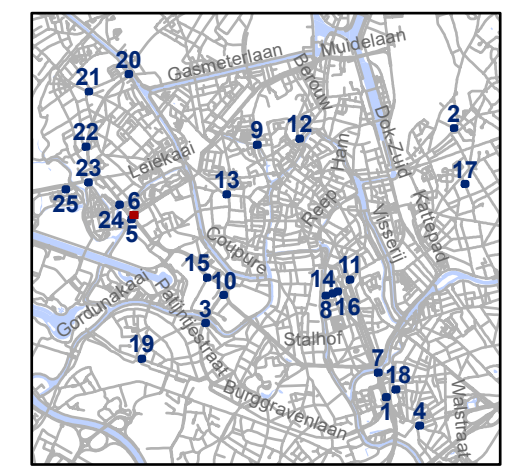

gent: Mobiliteitsbedrijf stad Gent
Verkeerstechnische taken


Zone betalend parkeren Update Parkeerplan fase X


Dossiernummer P-461853

DATUM	SCHAAL	PLAN	P FORMAAT
22/10/2024	1/100	6/25	A3

Legende

-  Bestaande verkeersborden
-  Geplande verkeersborden
-  Te verwijderen verkeersborden
-  Bestaande wegmarkeringen
-  Geplande wegmarkeringen
-  Te verwijderen wegmarkeringen
-  Ander gepland dossier (in voorbereiding bij MOBBED)
-  Ander gepland dossier (ter uitvoering bij DWBW)
-  Actieve fietsenstalling
-  Actieve parkeerautomaat
-  Actieve laadpaal
-  Bestaand paaltje

 Hoort bij dit dossier

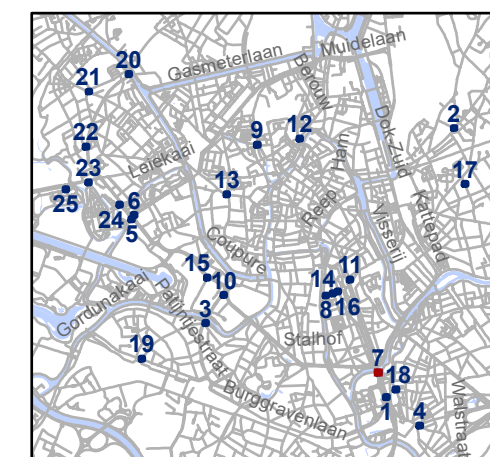

gent: Mobiliteitsbedrijf stad Gent
Verkeerstechnische taken

Zone betalend parkeren Update Parkeerplan fase X


Dossiernummer P-461853


DATUM	SCHAAL	PLAN	P FORMAAT
22/10/2024	1/100	7/25	A3



Legende

-  Bestaande verkeersborden
-  Geplande verkeersborden
-  Te verwijderen verkeersborden
-  Bestaande wegmarkeringen
-  Geplande wegmarkeringen
-  Te verwijderen wegmarkeringen
-  Ander gepland dossier (in voorbereiding bij MOBBED)
-  Ander gepland dossier (ter uitvoering bij DWBW)
-  Actieve fietsenstalling
-  Actieve parkeerautomaat
-  Actieve laadpaal
-  Bestaand paaltje

 Hoort bij dit dossier

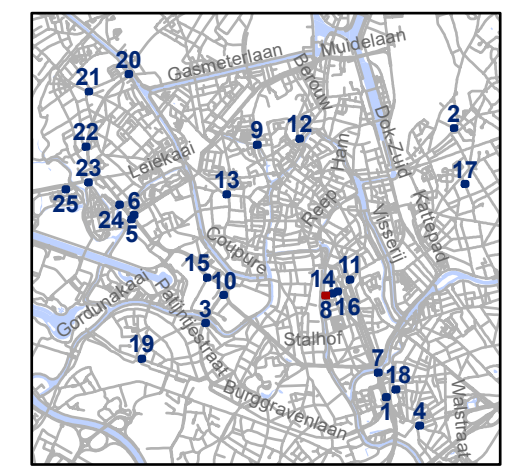


gent: Mobiliteitsbedrijf stad Gent
Verkeerstechnische taken

Zone betalend parkeren
Update Parkeerplan fase X

Dossiernummer P-461853


DATUM	SCHAAL	PLAN	P FORMAAT
22/10/2024	1/100	8/25	A3

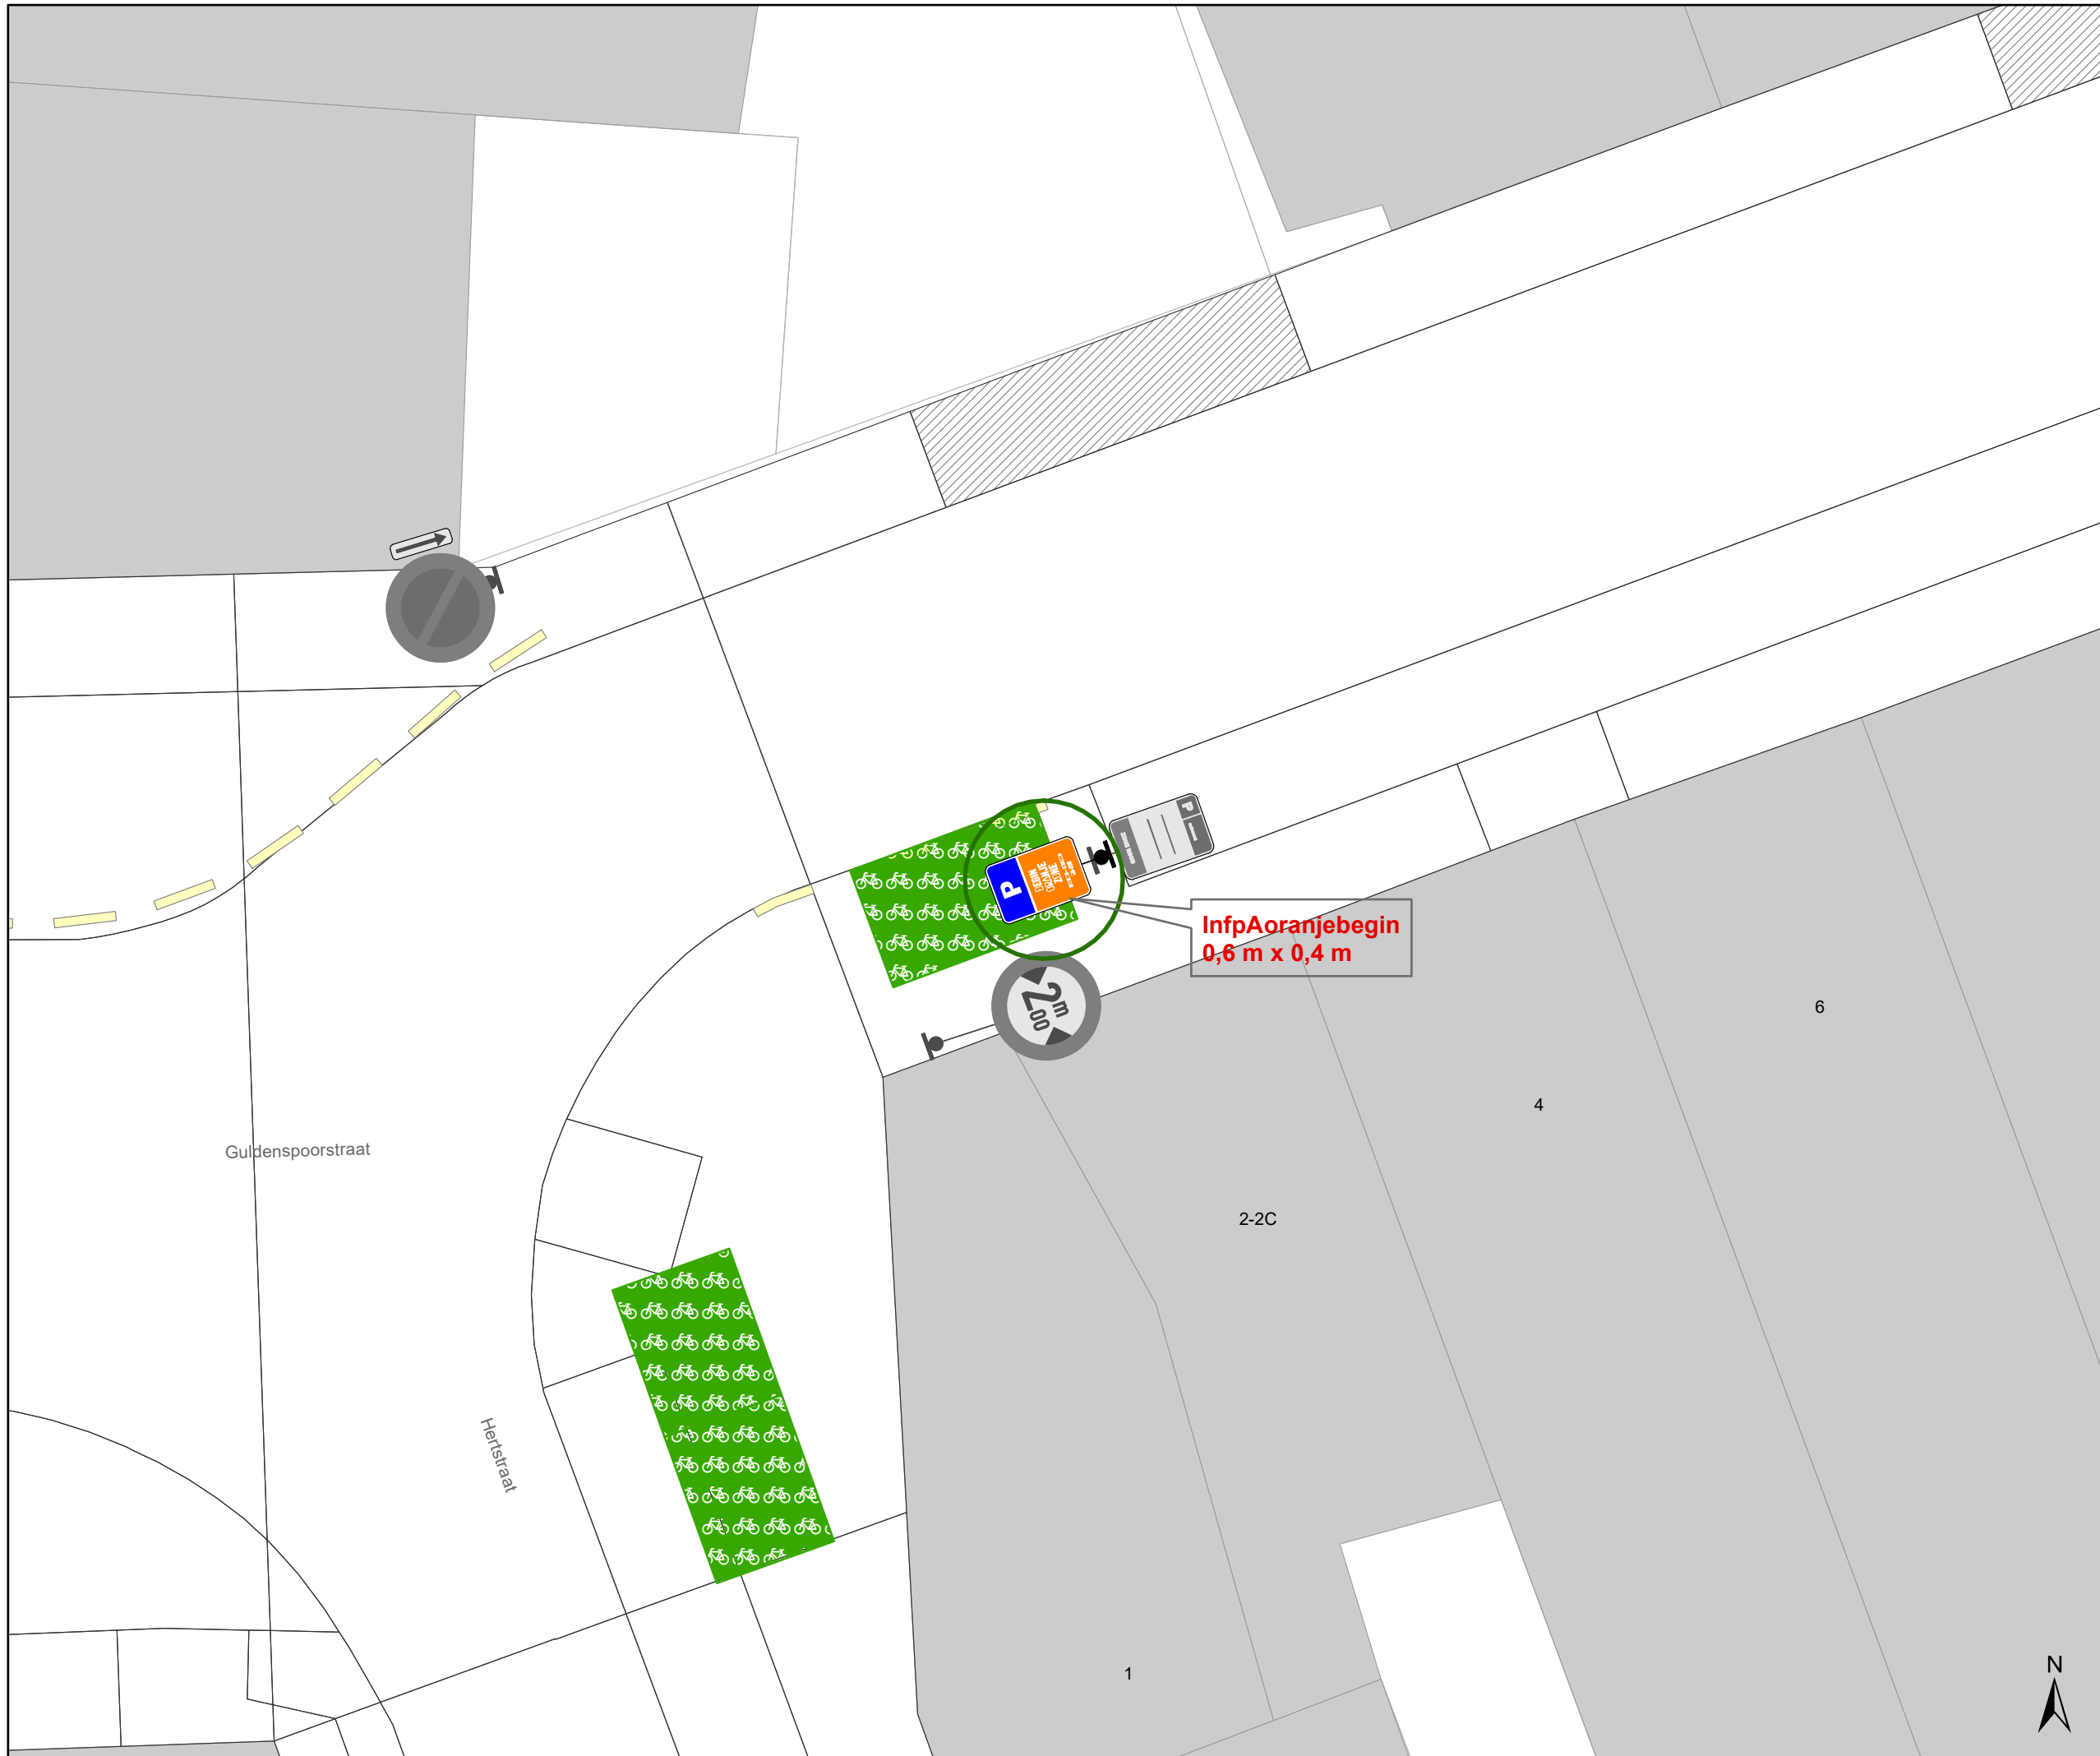



Legende

- Bestaande verkeersborden
- Geplande verkeersborden
- Te verwijderen verkeersborden
- Bestaande wegmarkeringen
- Geplande wegmarkeringen
- Te verwijderen wegmarkeringen
- Ander gepland dossier (in voorbereiding bij MOBBED)
- Ander gepland dossier (ter uitvoering bij DWBW)
- Actieve fietsenstalling
- Actieve parkeerautomaat
- Actieve laadpaal
- Bestaand paaltje
- Hoort bij dit dossier

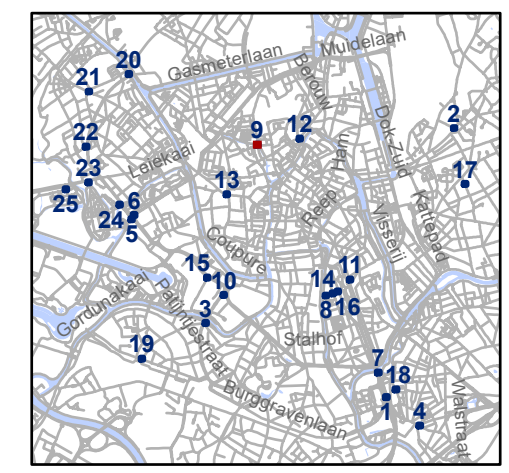


gent: Mobiliteitsbedrijf stad Gent
Verkeerstechnische taken

Zone betalend parkeren
Update Parkeerplan fase X


Dossiernummer P-461853


DATUM	SCHAAL	PLAN	P FORMAAT
22/10/2024	1/100	9/25	A3

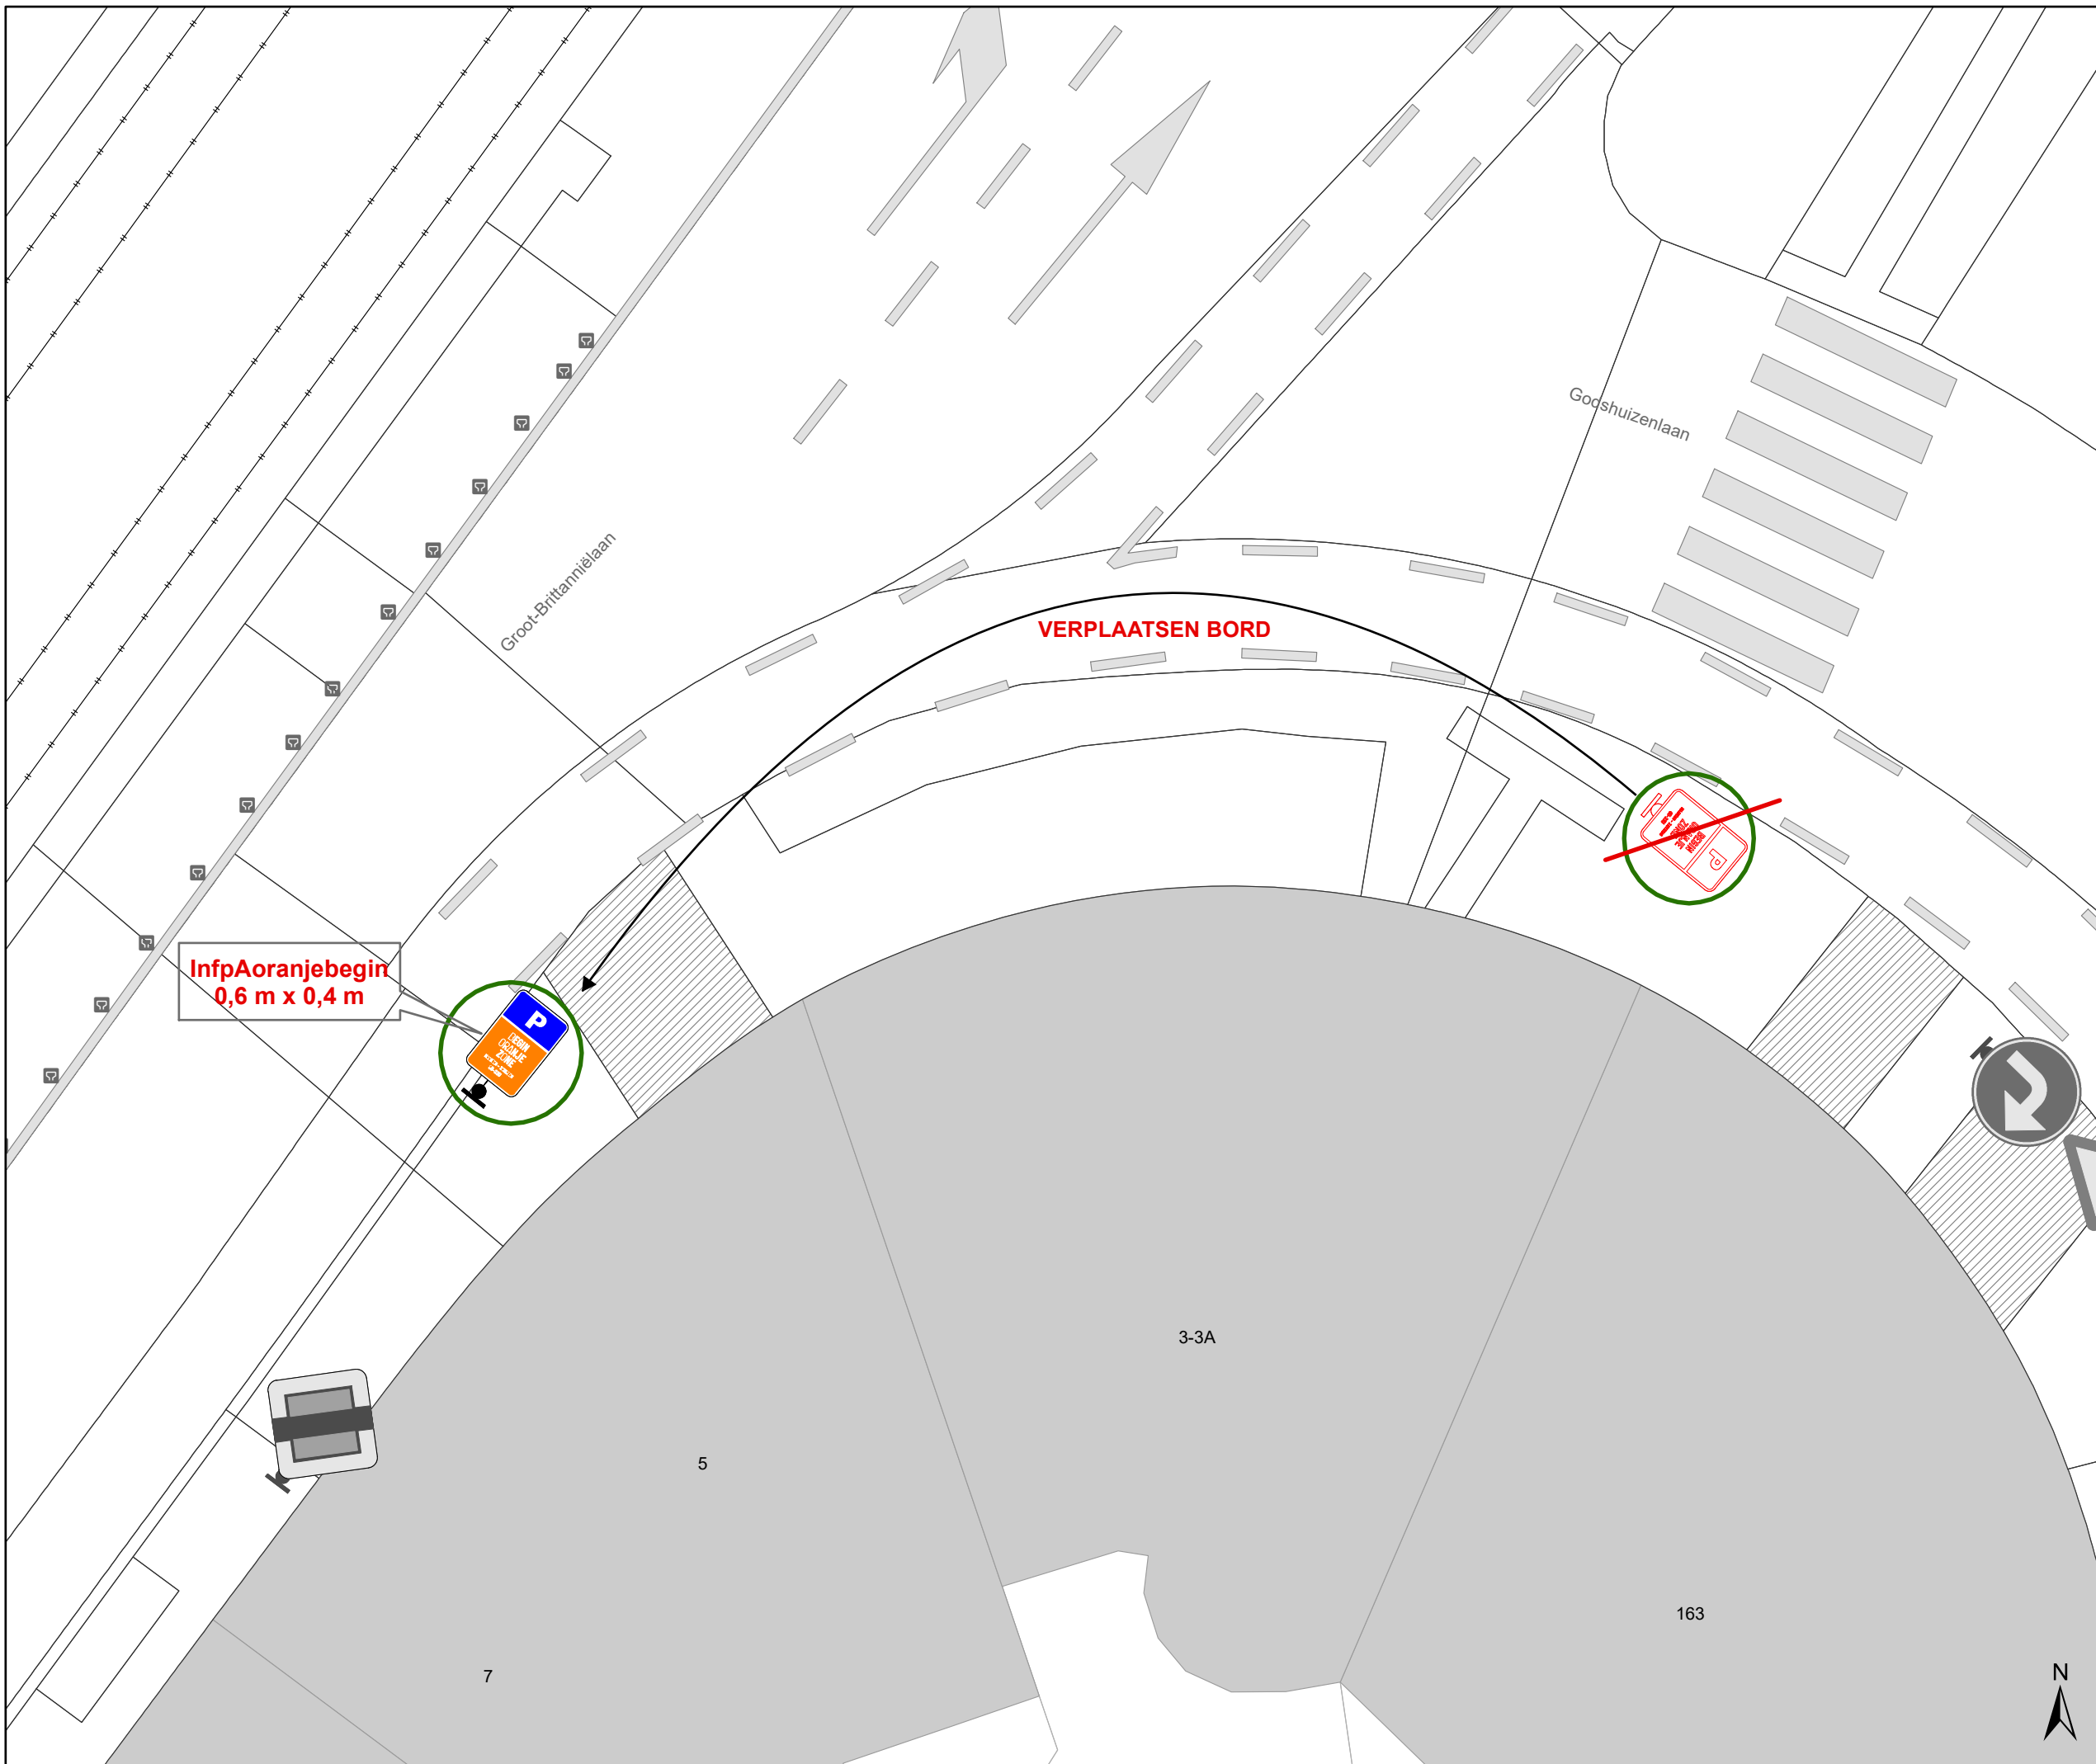

Legende

-  Bestaande verkeersborden
-  Geplande verkeersborden
-  Te verwijderen verkeersborden
-  Bestaande wegmarkeringen
-  Geplande wegmarkeringen
-  Te verwijderen wegmarkeringen
-  Ander gepland dossier (in voorbereiding bij MOBBED)
-  Ander gepland dossier (ter uitvoering bij DWBW)
-  Actieve fietsenstalling
-  Actieve parkeerautomaat
-  Actieve laadpaal
-  Bestaand paaltje

 Hoort bij dit dossier

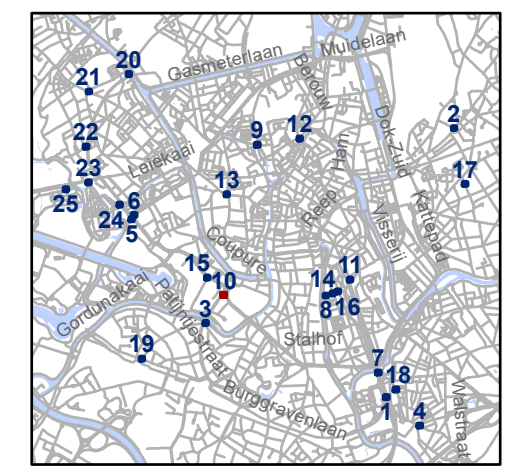





gent: Mobiliteitsbedrijf stad Gent
Verkeerstechnische taken


Zone betaald parkeren
Update Parkeerplan fase X

Dossiernummer P-461853

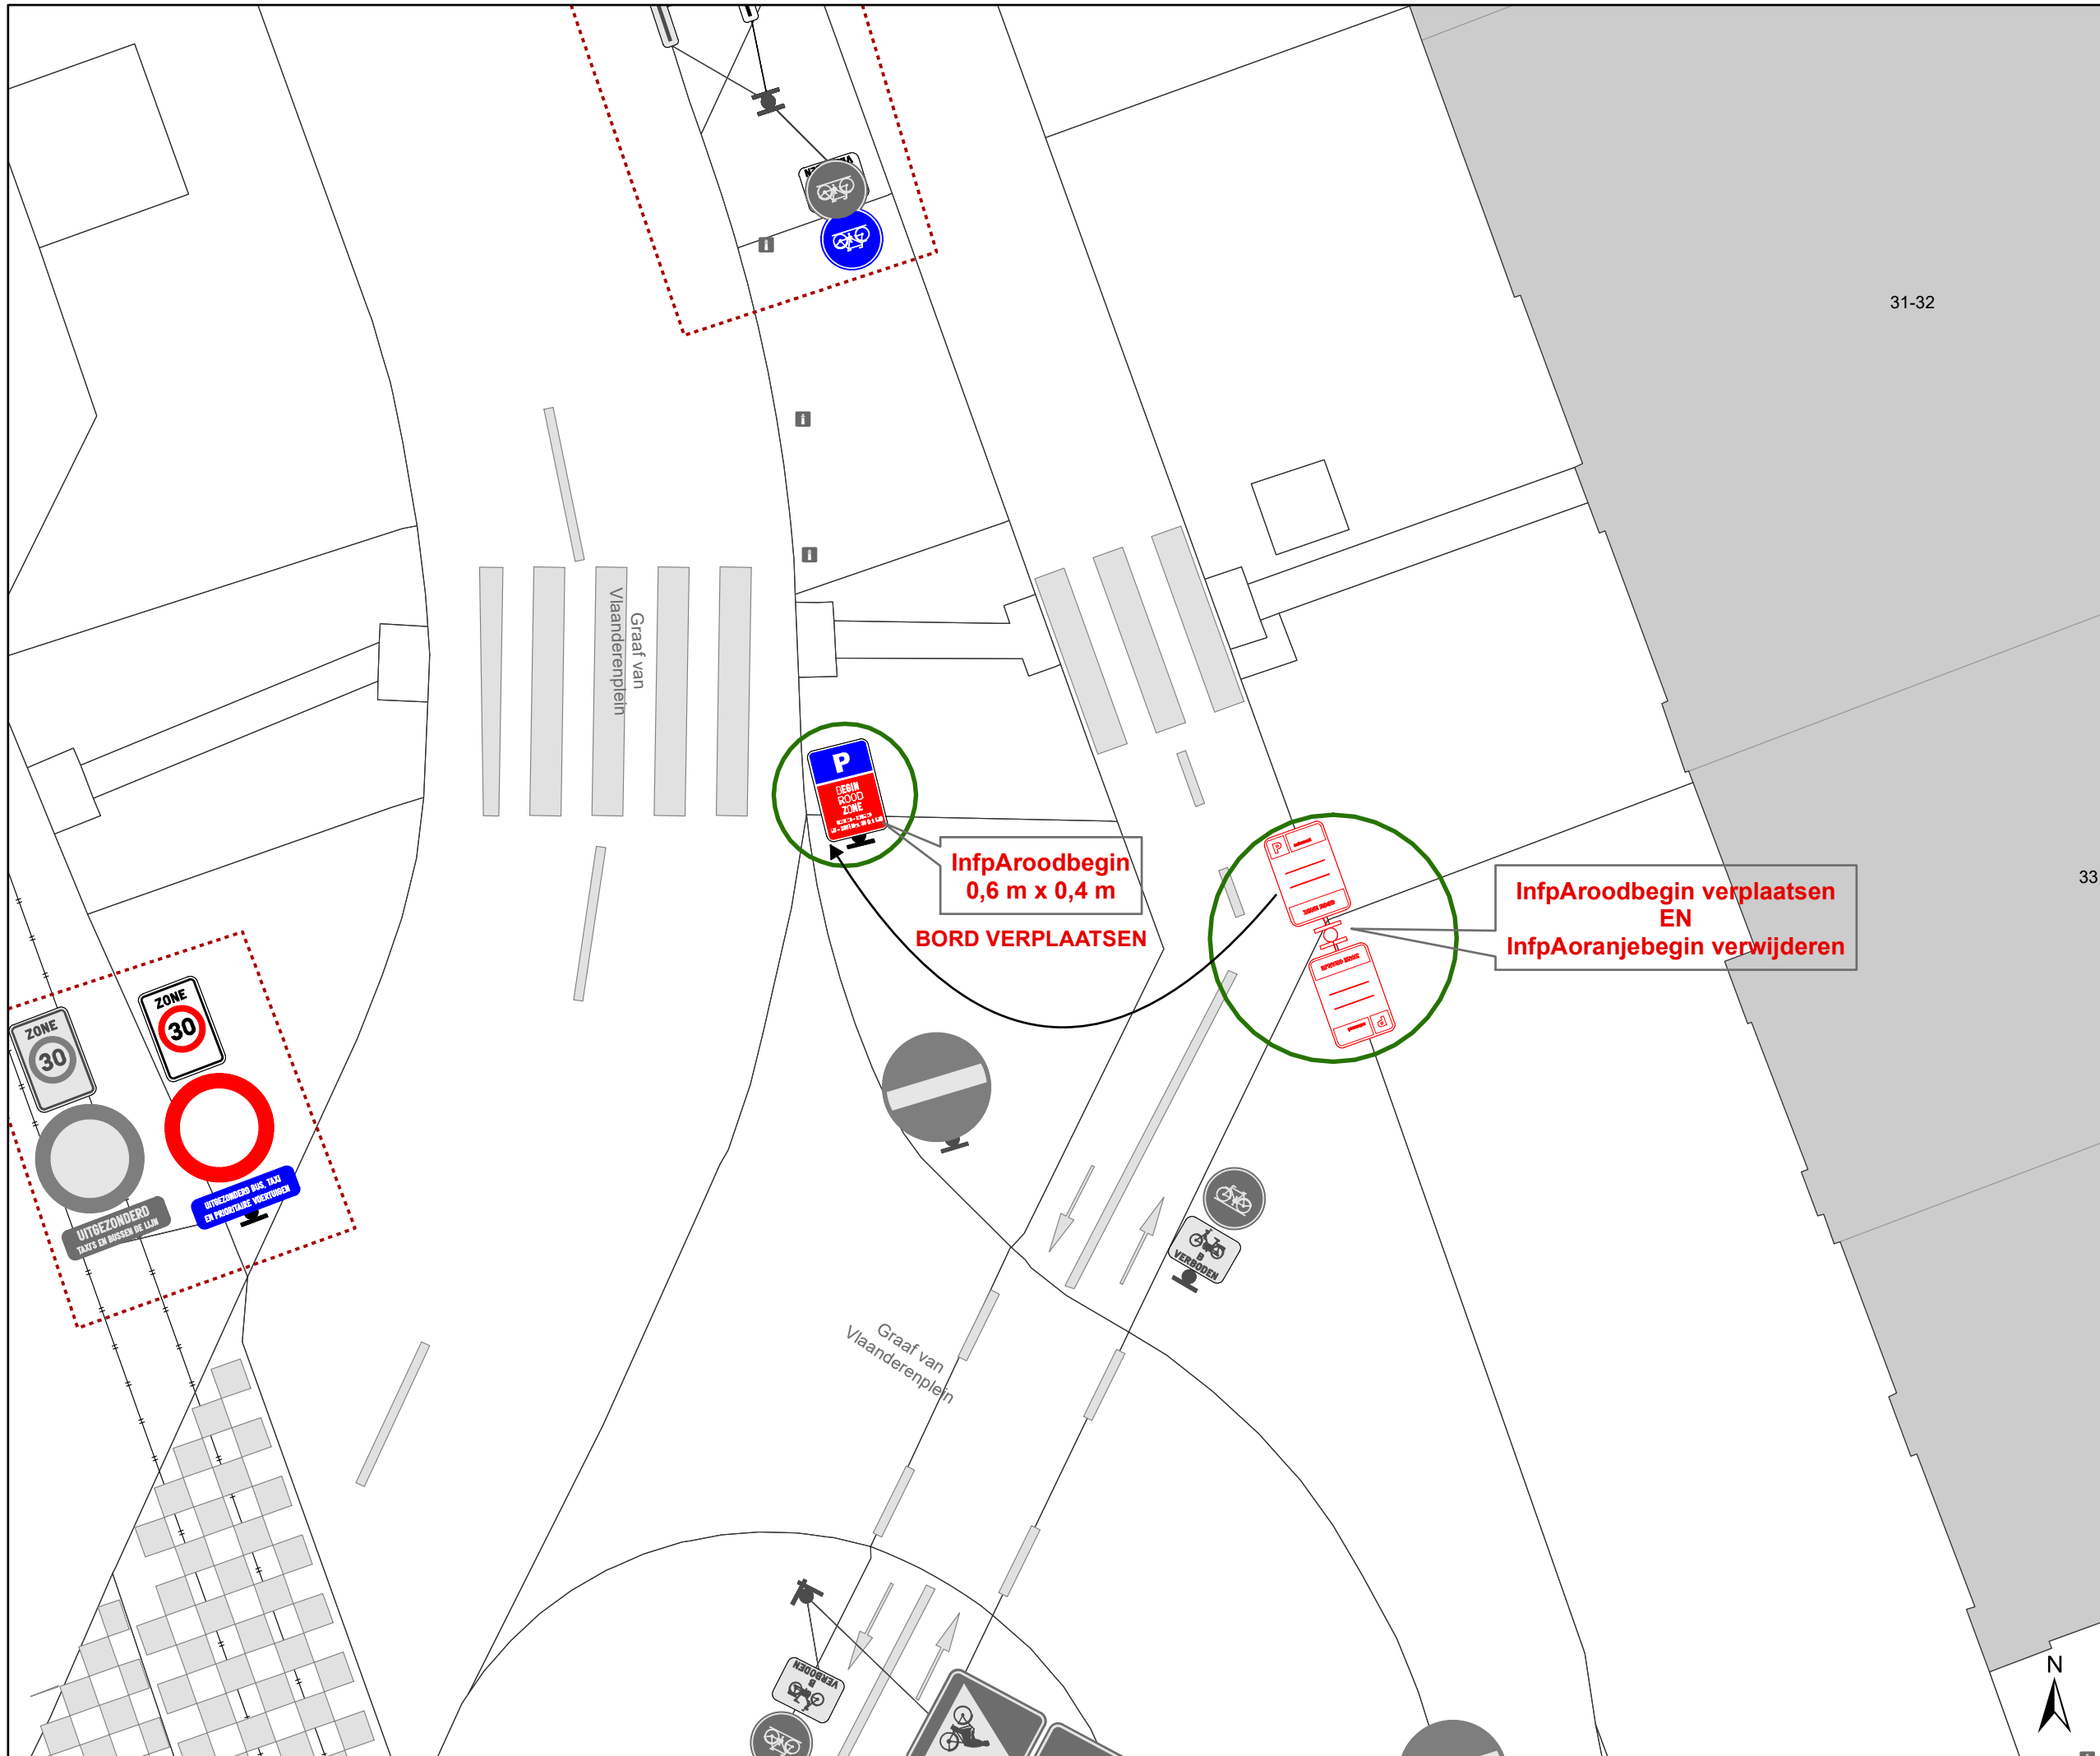DATUM	SCHAAL	PLAN	P FORMAAT
22/10/2024	1/100	10/25	A3



- ### Legende
-  Bestaande verkeersborden
 -  Geplande verkeersborden
 -  Te verwijderen verkeersborden
 -  Bestaande wegmarkeringen
 -  Geplande wegmarkeringen
 -  Te verwijderen wegmarkeringen
 -  Ander gepland dossier (in voorbereiding bij MOBBED)
 -  Ander gepland dossier (ter uitvoering bij DWBW)
 -  Actieve fietsenstalling
 -  Actieve parkeerautomaat
 -  Actieve laadpaal
 -  Bestaand paaltje
 -  Hoort bij dit dossier

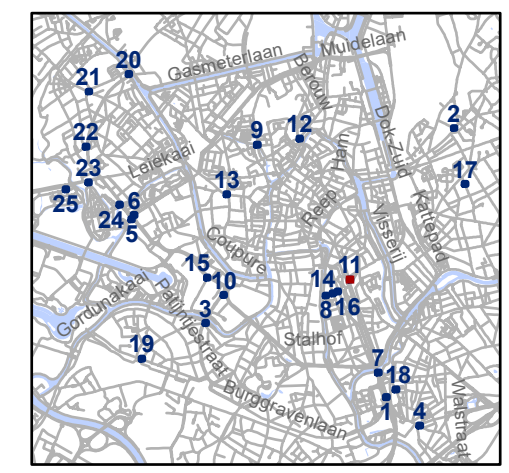


gent: Mobiliteitsbedrijf stad Gent
Verkeerstechnische taken







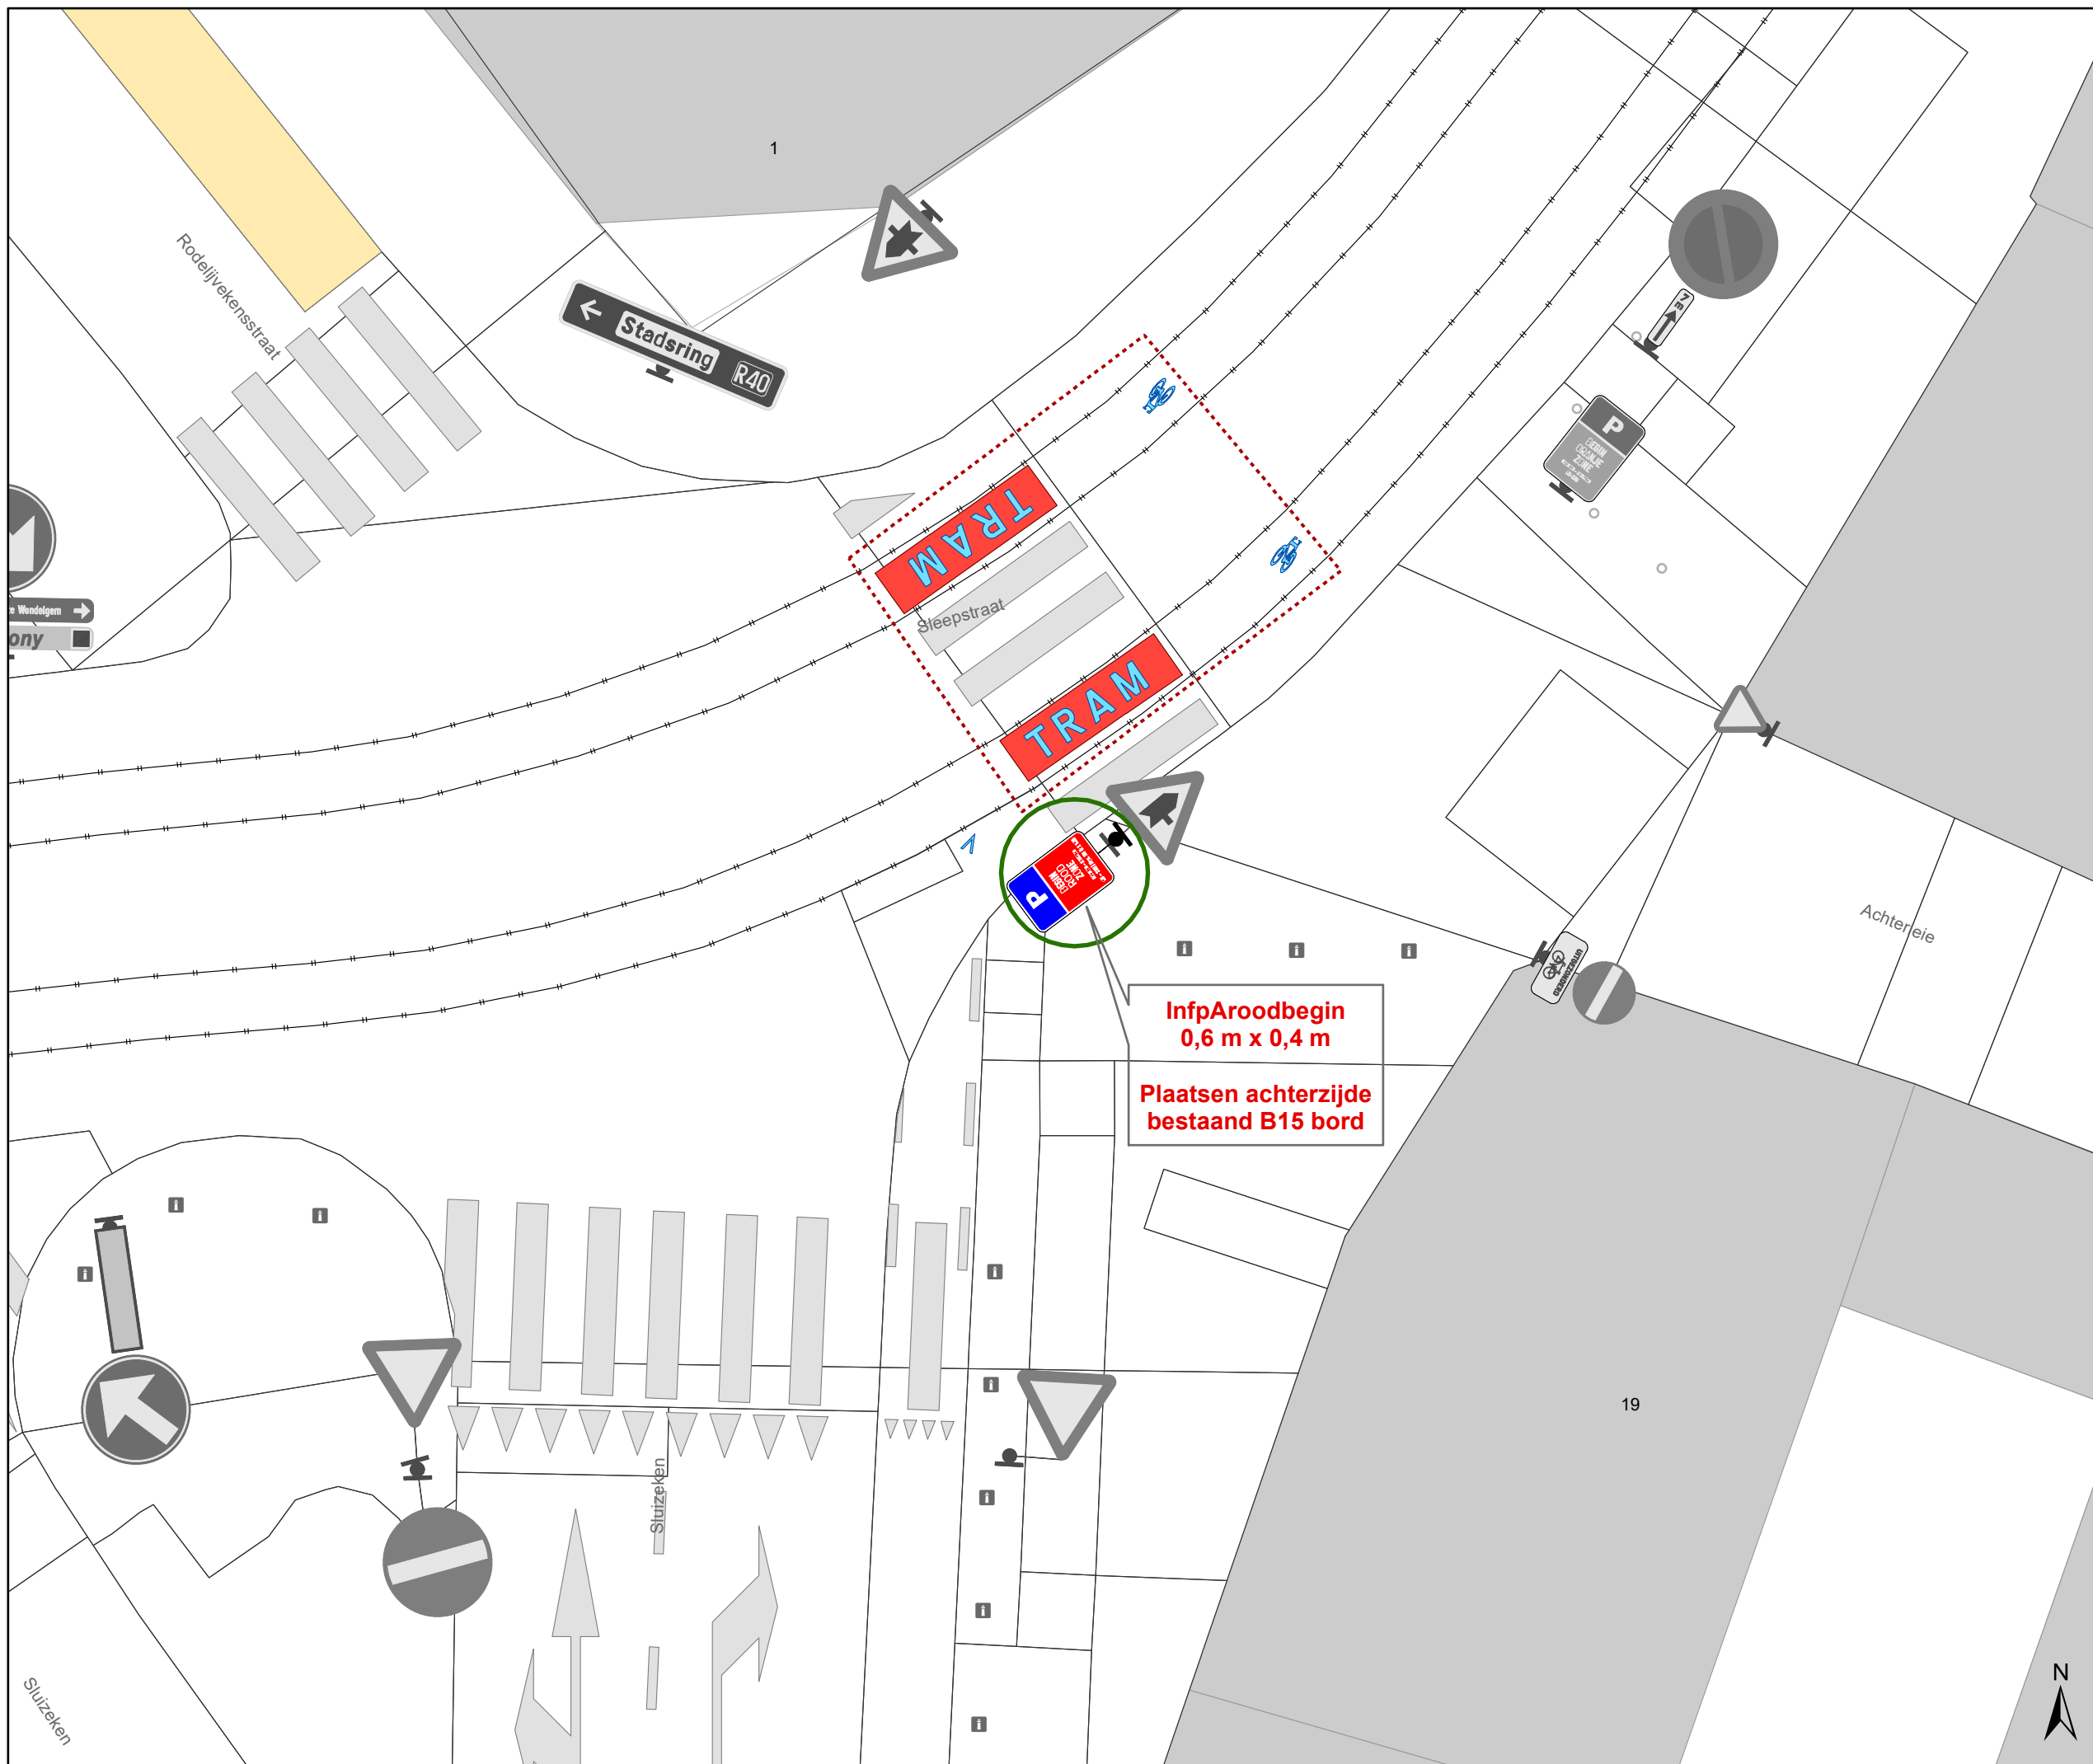

Zone betalend parkeren Update Parkeerplan fase X


Dossiernummer P-461853


DATUM	SCHAAL	PLAN	P FORMAAT
22/10/2024	1/100	11/25	A3



Legende

-  Bestaande verkeersborden
-  Geplande verkeersborden
-  Te verwijderen verkeersborden
-  Bestaande wegmarkeringen
-  Geplande wegmarkeringen
-  Te verwijderen wegmarkeringen
-  Ander gepland dossier (in voorbereiding bij MOBBED)
-  Ander gepland dossier (ter uitvoering bij DWBW)
-  Actieve fietsenstalling
-  Actieve parkeerautomaat
-  Actieve laadpaal
-  Bestaand paaltje

-  Hoort bij dit dossier

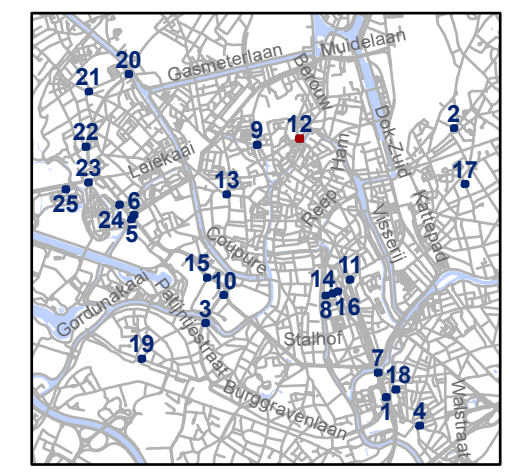


gent: Mobiliteitsbedrijf stad Gent
Verkeerstechnische taken

Zone betaald parkeren
Update Parkeerplan fase X


Dossiernummer P-461853


DATUM	SCHAAL	PLAN	P FORMAAT
22/10/2024	1/100	12/25	A3

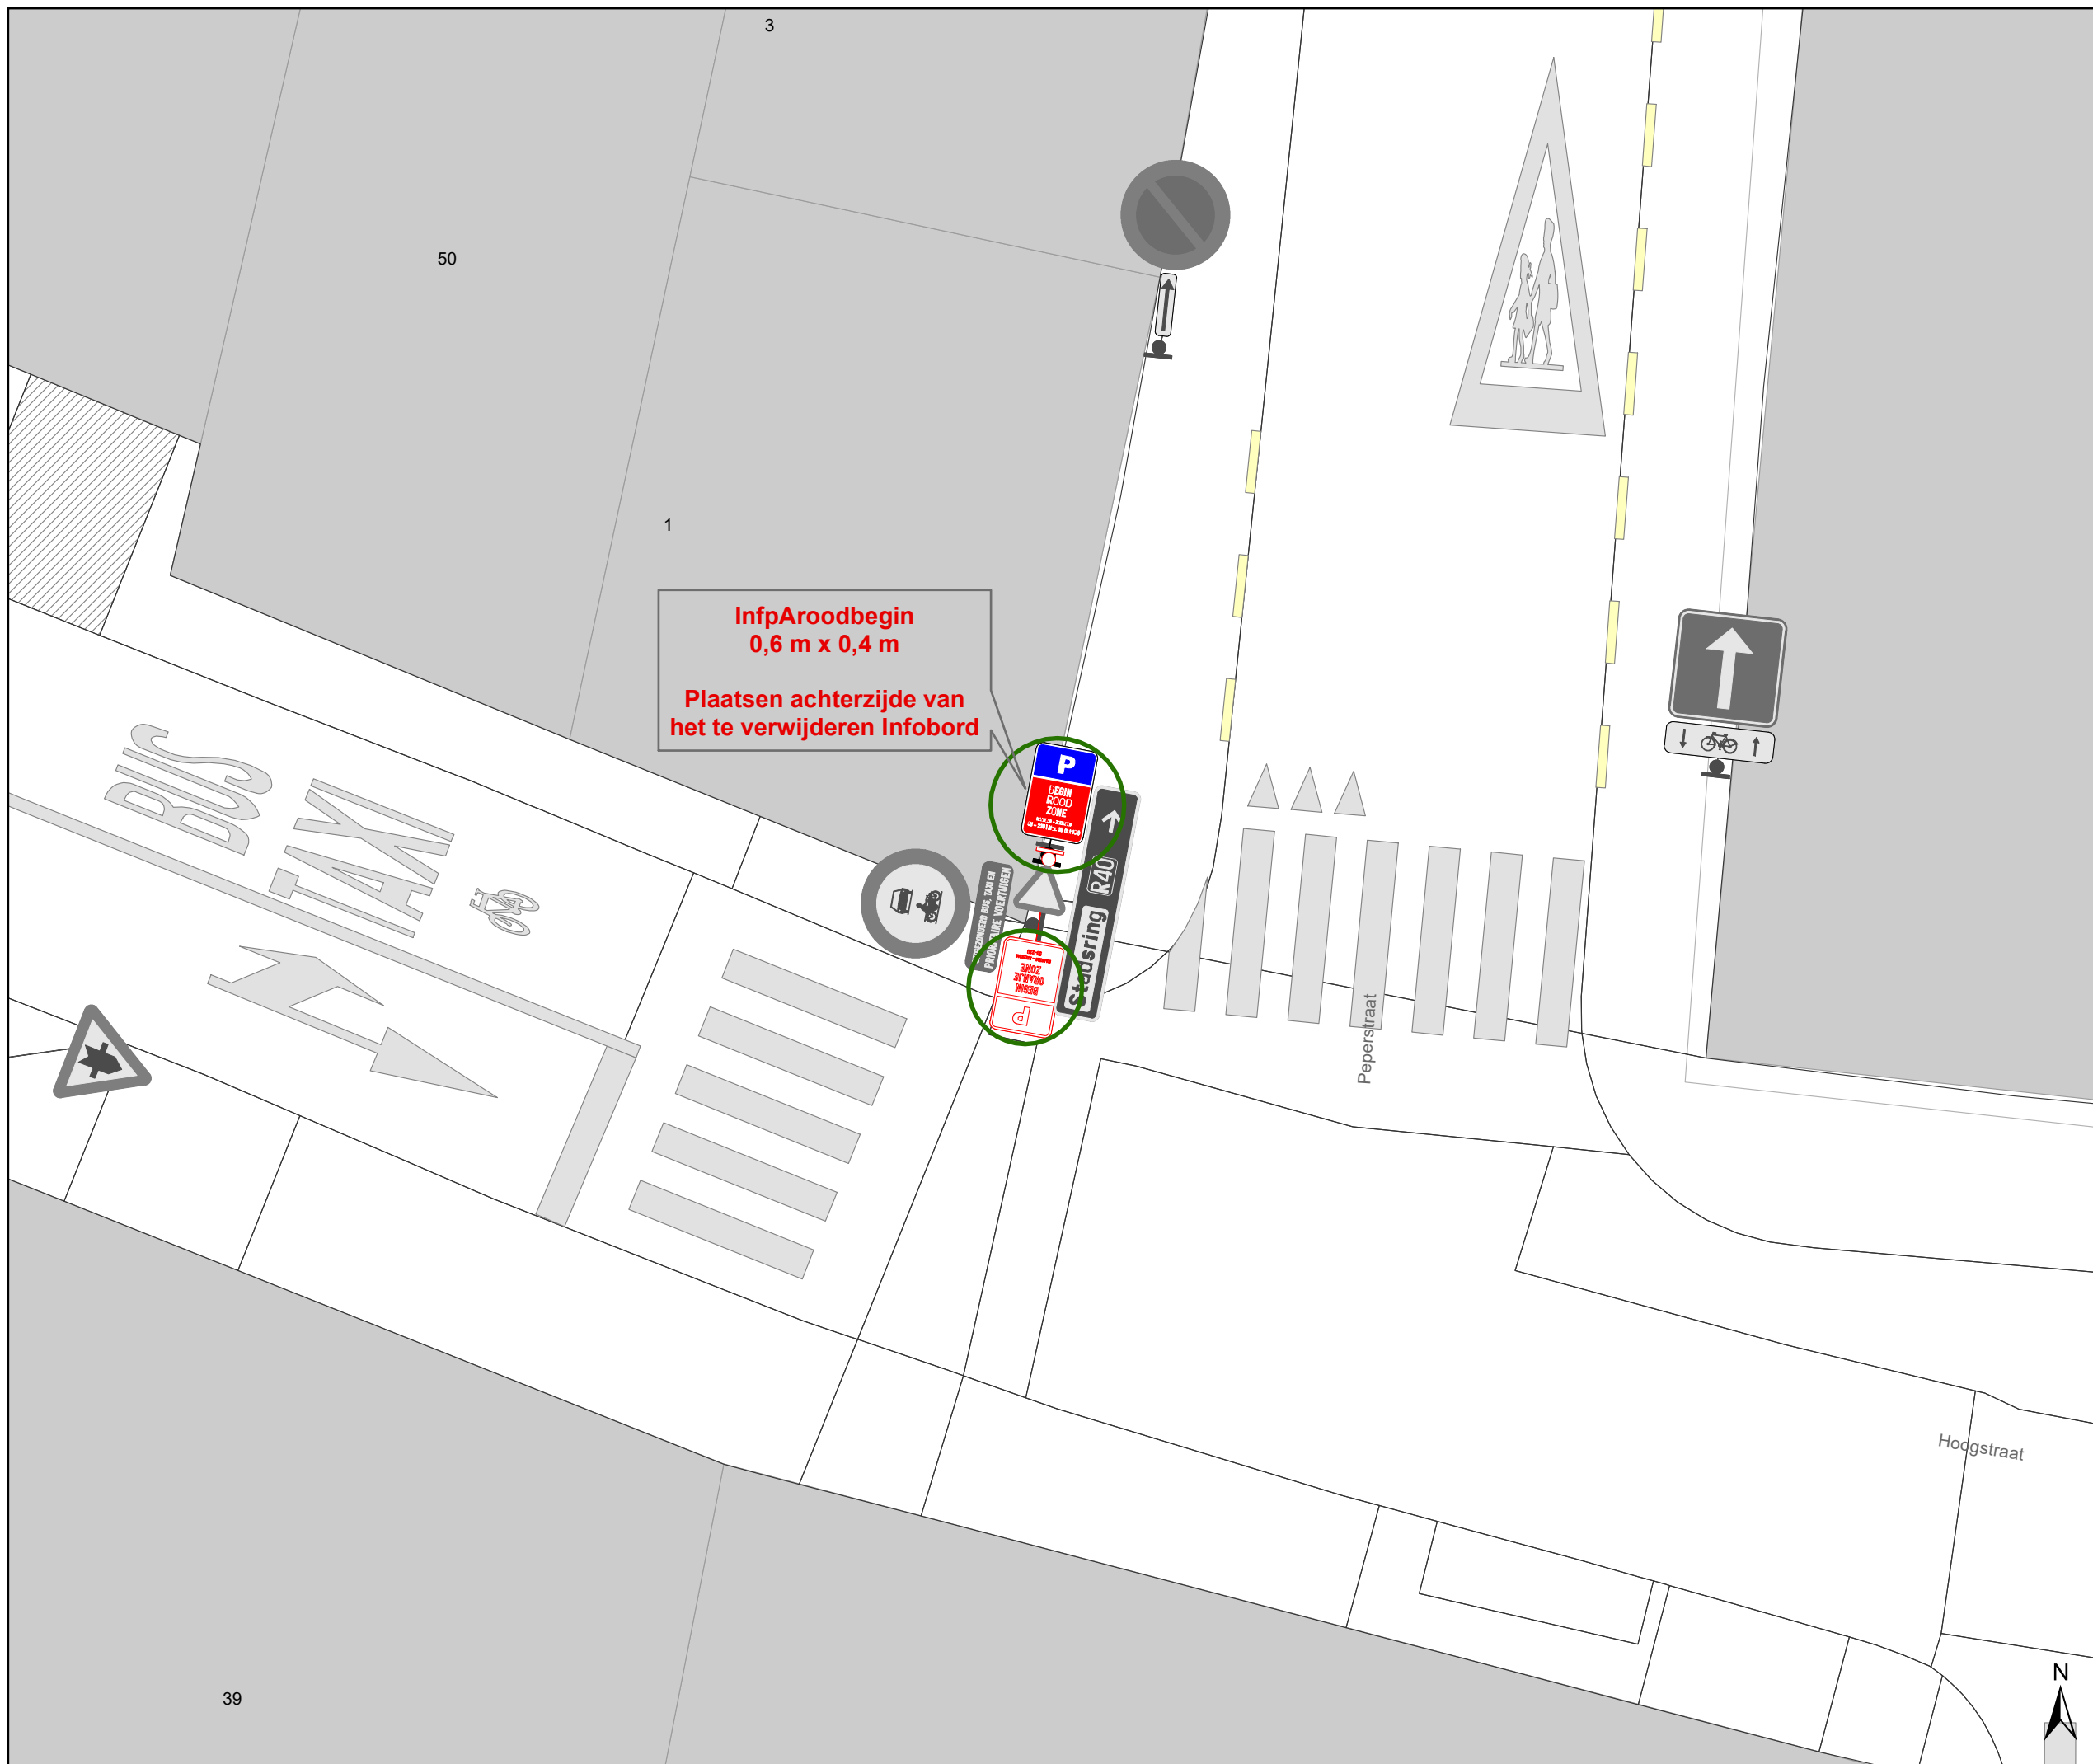

Legende

-  Bestaande verkeersborden
-  Geplande verkeersborden
-  Te verwijderen verkeersborden
-  Bestaande wegmarkeringen
-  Geplande wegmarkeringen
-  Te verwijderen wegmarkeringen
-  Ander gepland dossier (in voorbereiding bij MOBBED)
-  Ander gepland dossier (ter uitvoering bij DWBW)
-  Actieve fietsenstalling
-  Actieve parkeerautomaat
-  Actieve laadpaal
-  Bestaand paaltje

 Hoort bij dit dossier

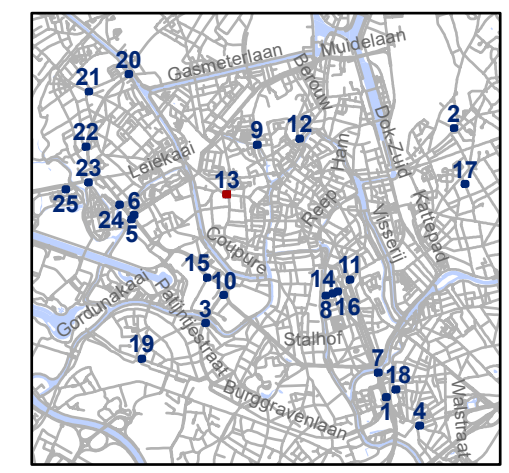

gent: Mobiliteitsbedrijf stad Gent
Verkeerstechnische taken

Zone betalend parkeren Update Parkeerplan fase X

Dossiernummer P-461853

DATUM	SCHAAL	PLAN	P FORMAAT
22/10/2024	1/100	13/25	A3



29-31A

Guldenspootstraat

Hofstraat

32


227

44

Legende

- Bestaande verkeersborden
- Geplande verkeersborden
- Te verwijderen verkeersborden
- Bestaande wegmarkeringen
- Geplande wegmarkeringen
- Te verwijderen wegmarkeringen
- Ander gepland dossier (in voorbereiding bij MOBBED)
- Ander gepland dossier (ter uitvoering bij DWBW)
- Actieve fietsenstalling
- Actieve parkeerautomaat
- Actieve laadpaal
- Bestaand paaltje

Hoort bij dit dossier

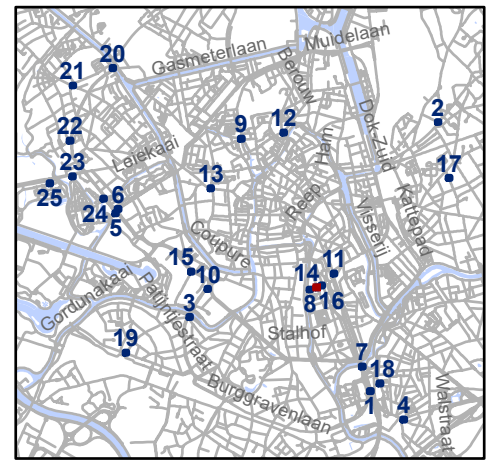



gent: Mobiliteitsbedrijf stad Gent
Verkeerstechnische taken

Zone betalend parkeren
Update Parkeerplan fase X

Dossiernummer P-461853

DATUM	SCHAAL	PLAN	P FORMAAT
22/10/2024	1/100	14/25	A3

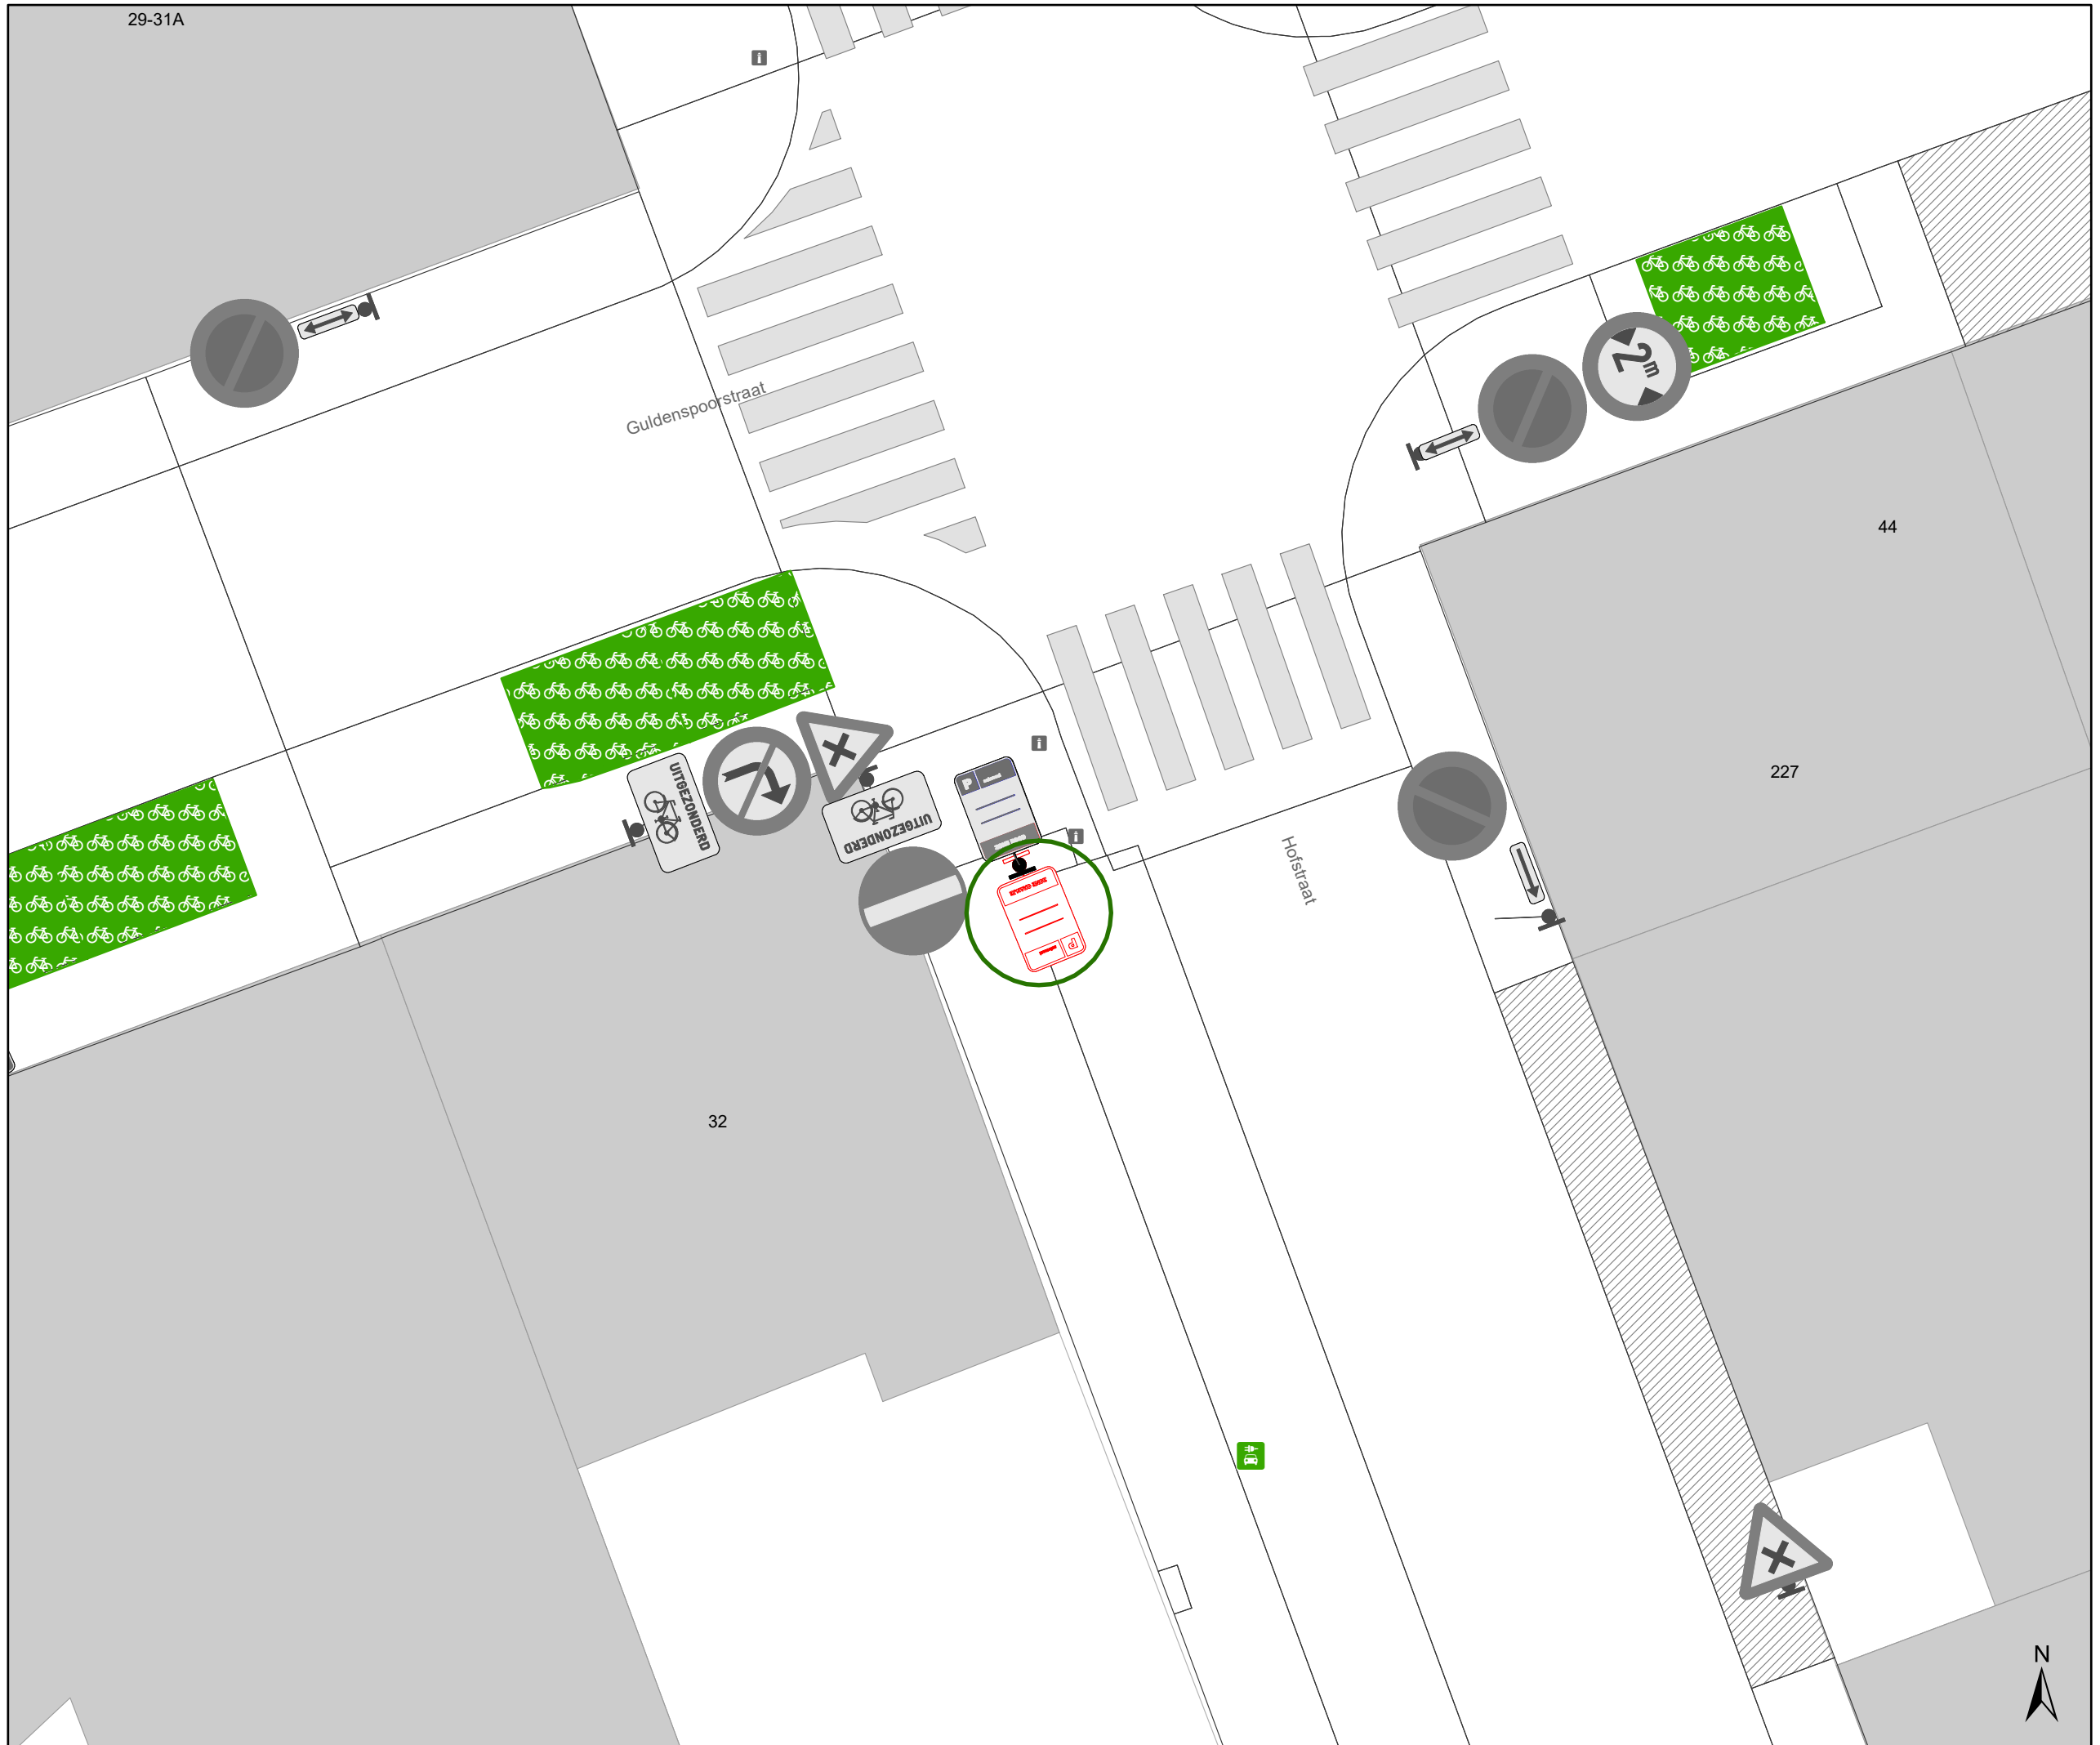


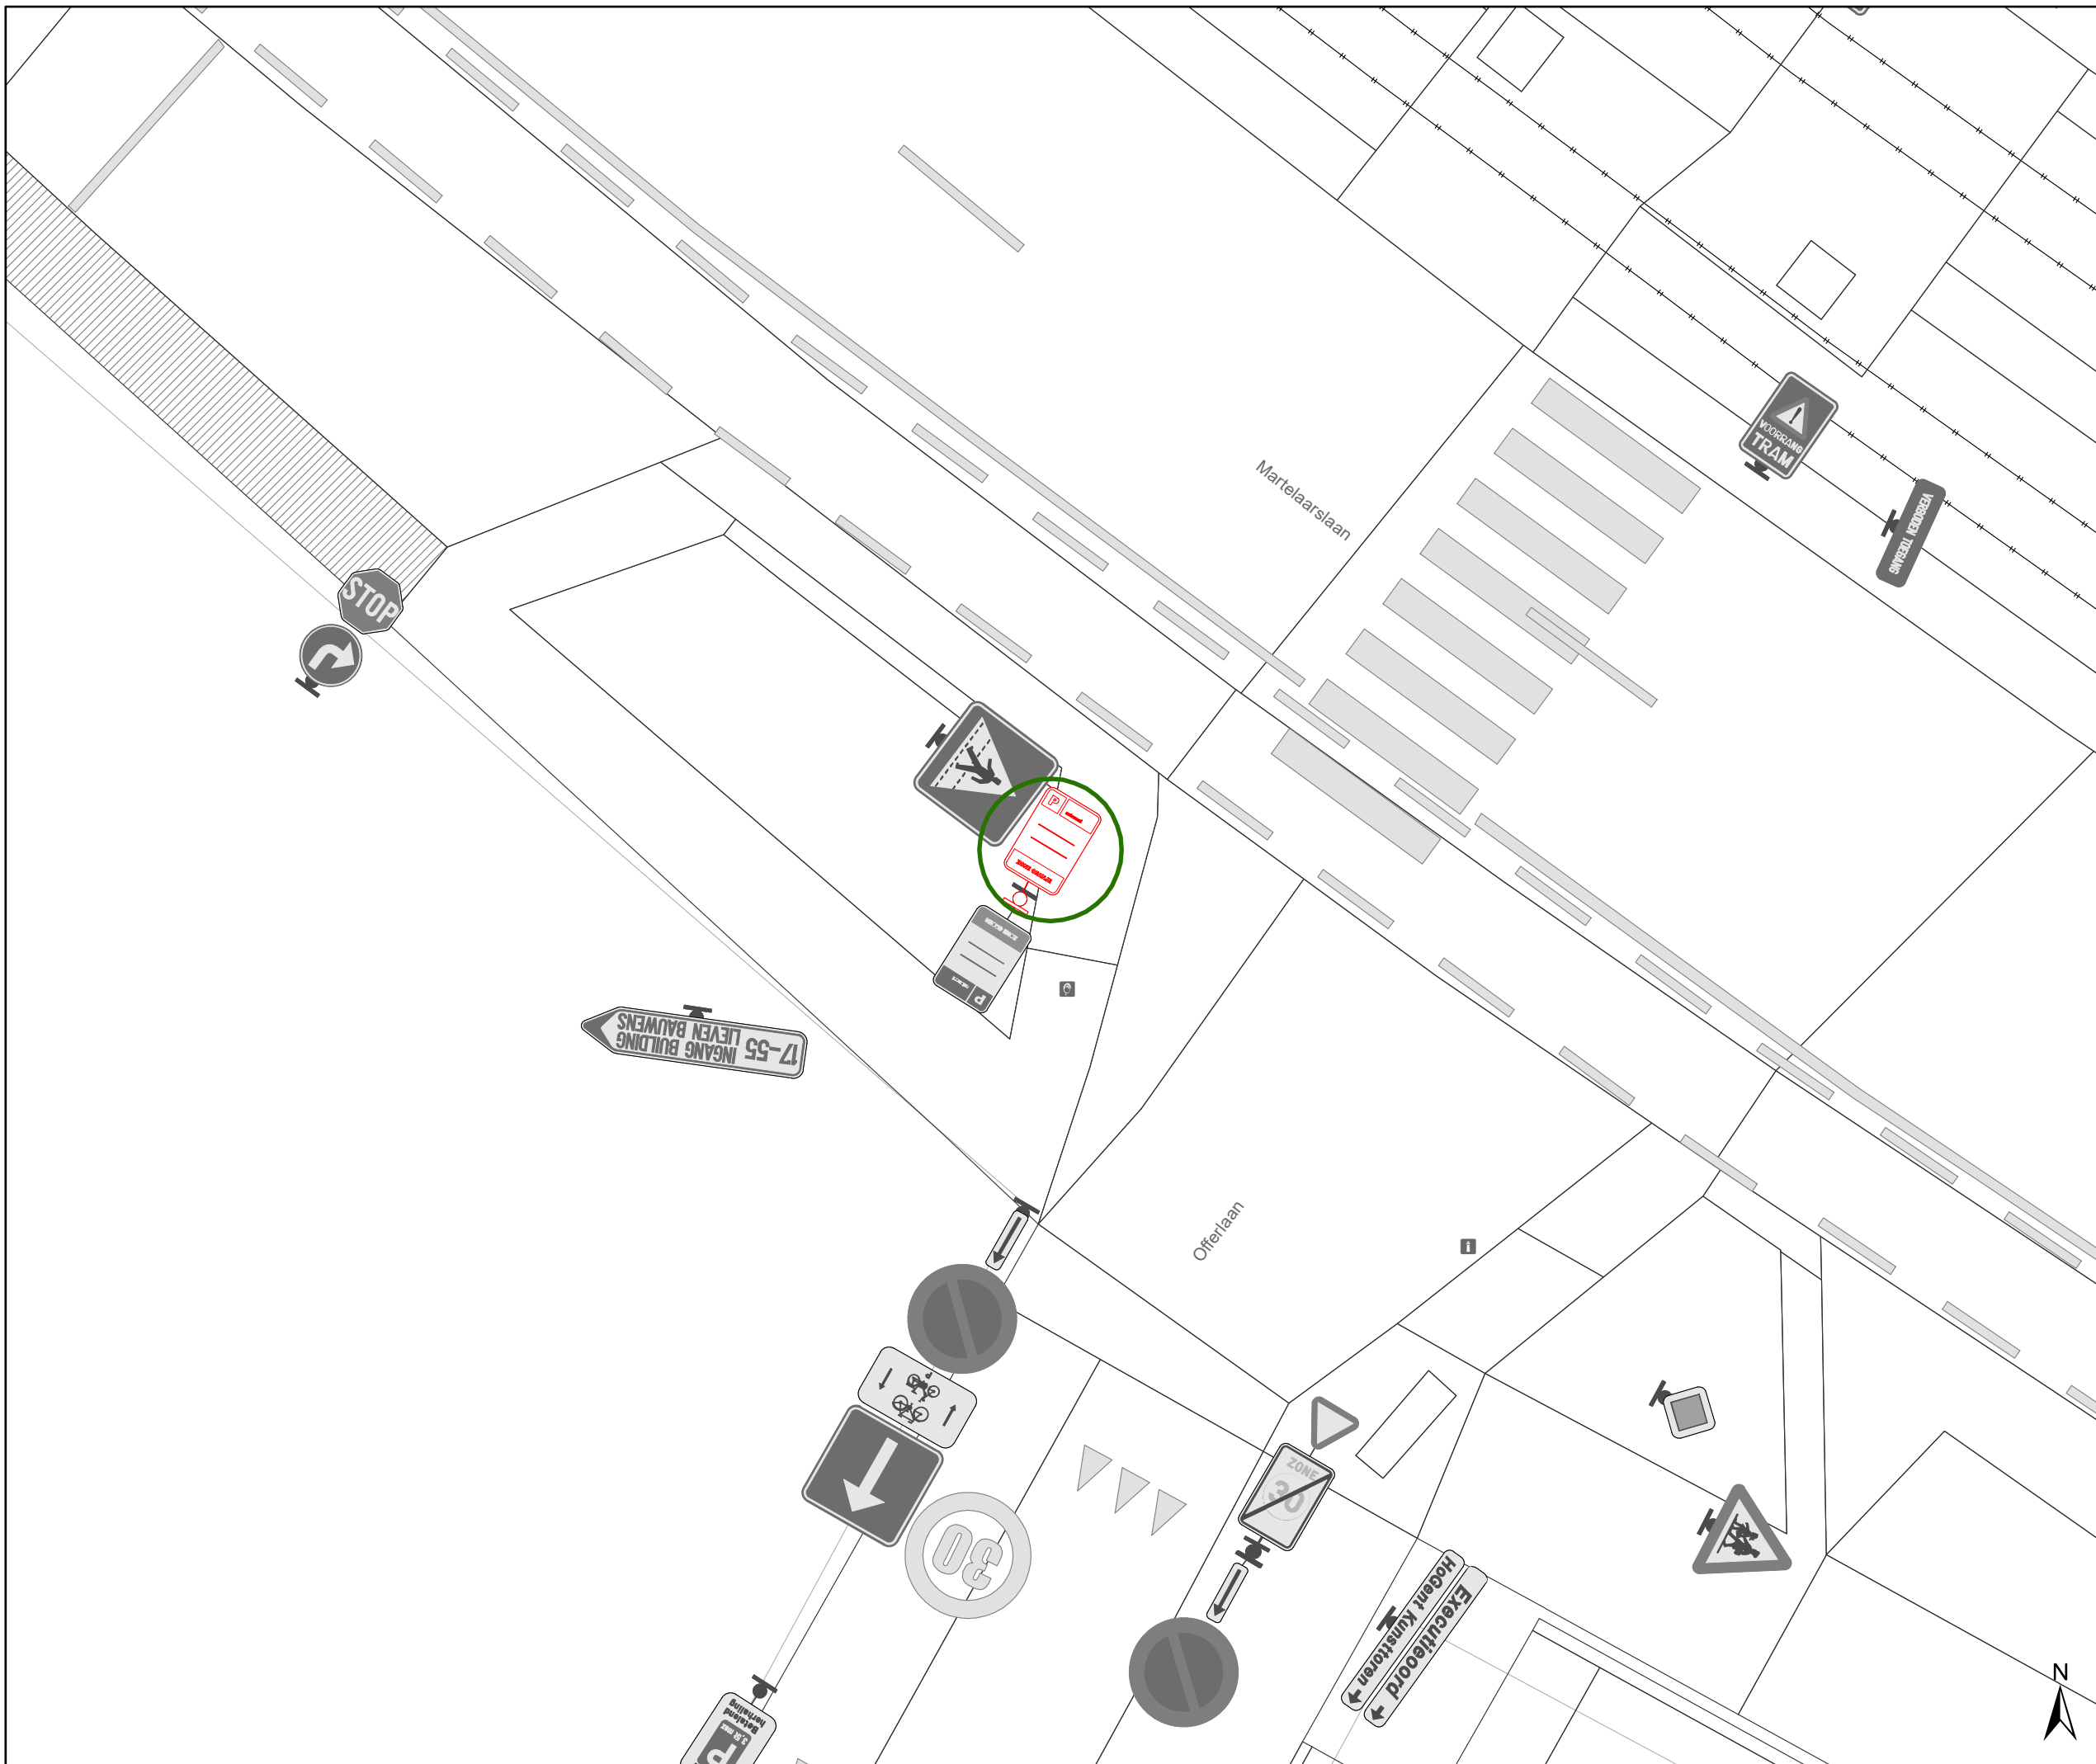

Legende

- Bestaande verkeersborden
- Geplande verkeersborden
- Te verwijderen verkeersborden
- Bestaande wegmarkeringen
- Geplande wegmarkeringen
- Te verwijderen wegmarkeringen
- Ander gepland dossier (in voorbereiding bij MOBBED)
- Ander gepland dossier (ter uitvoering bij DWBW)
- Actieve fietsenstalling
- Actieve parkeerautomaat
- Actieve laadpaal
- Bestaand paaltje

Hoort bij dit dossier

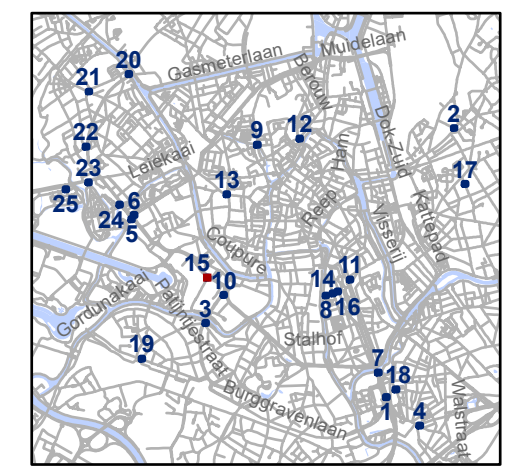


gent: Mobiliteitsbedrijf stad Gent
Verkeerstechnische taken


Zone betalend parkeren
Update Parkeerplan fase X

Dossiernummer P-461853

DATUM	SCHAAL	PLAN	P FORMAAT
22/10/2024	1/100	15/25	A3

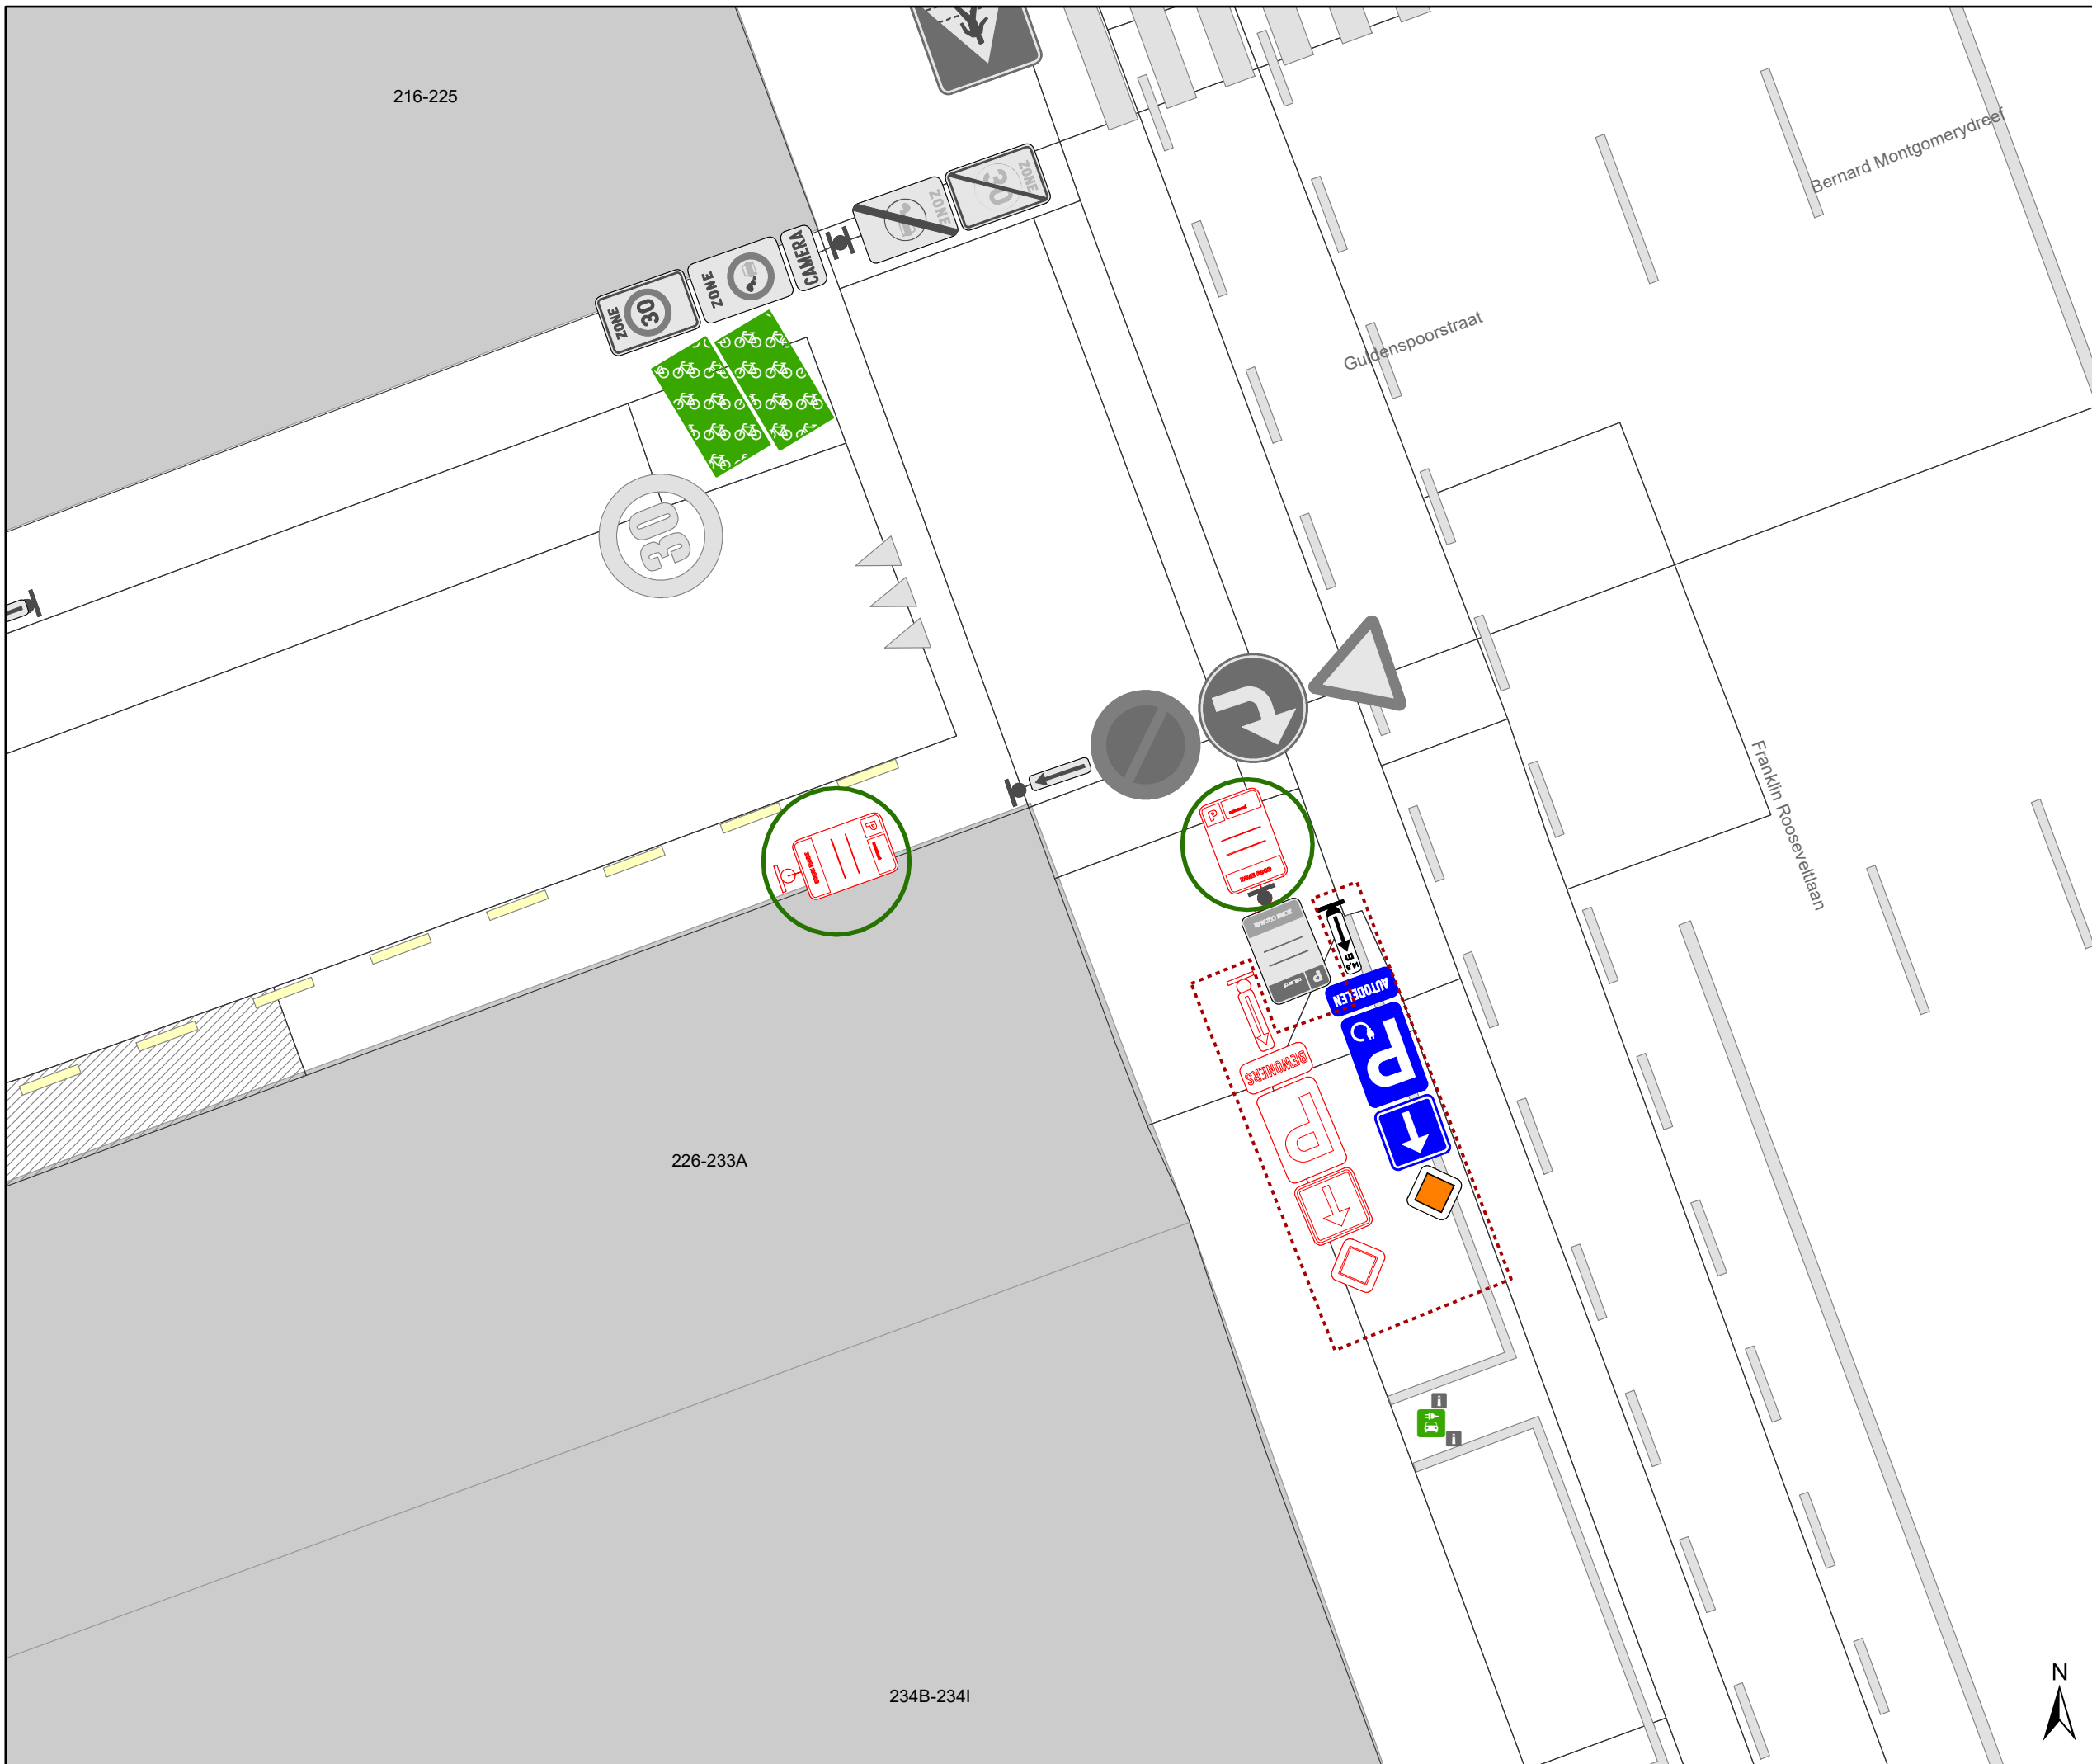

- ### Legende
- Bestaande verkeersborden
 - Geplande verkeersborden
 - Te verwijderen verkeersborden
 - Bestaande wegmarkeringen
 - Geplande wegmarkeringen
 - Te verwijderen wegmarkeringen
 - Ander gepland dossier (in voorbereiding bij MOBBED)
 - Ander gepland dossier (ter uitvoering bij DWBW)
 - Actieve fietsenstalling
 - Actieve parkeerautomaat
 - Actieve laadpaal
 - Bestaand paaltje
 - Hoort bij dit dossier

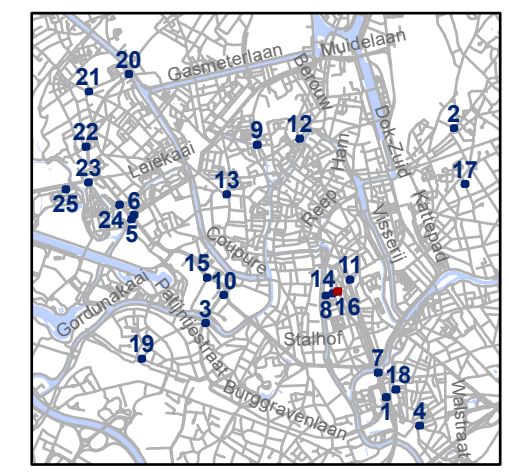


gent: Mobiliteitsbedrijf stad Gent
Verkeerstechnische taken

**Zone betalend parkeren
Update Parkeerplan fase X**

Dossiernummer P-461853


DATUM	SCHAAL	PLAN	P FORMAAT
22/10/2024	1/100	16/25	A3




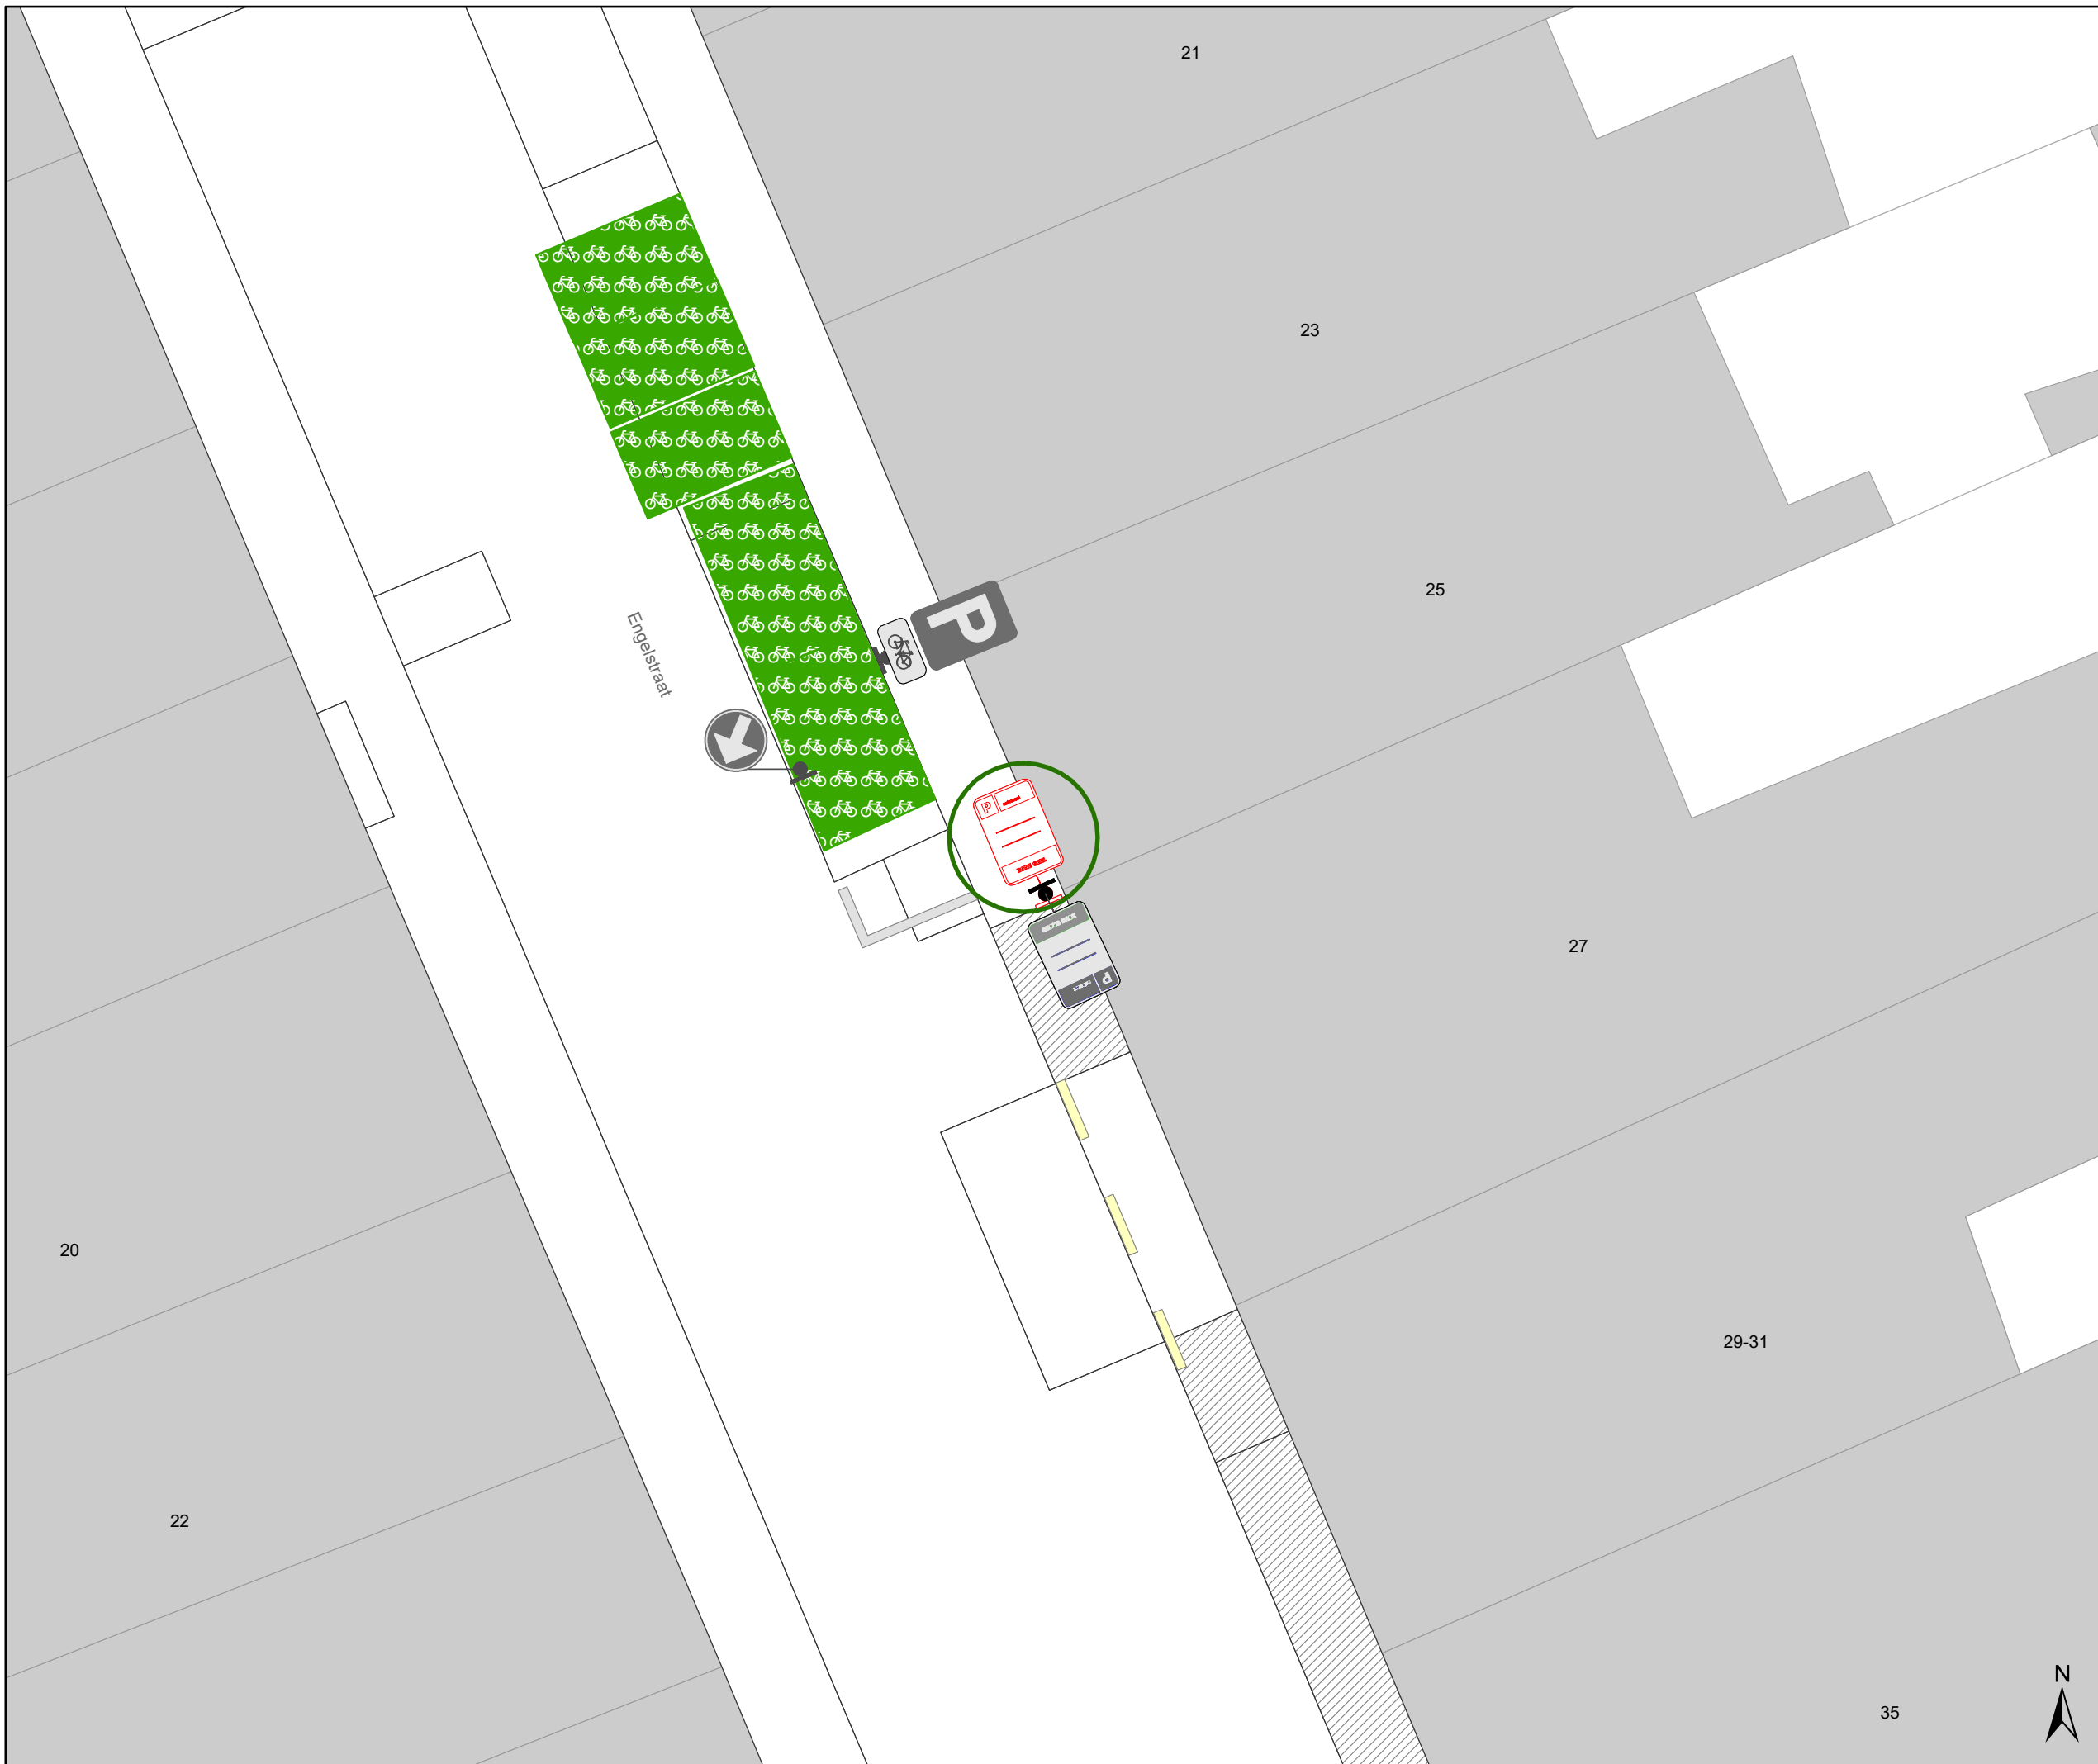

Legende

-  Bestaande verkeersborden
-  Geplande verkeersborden
-  Te verwijderen verkeersborden
-  Bestaande wegmarkeringen
-  Geplande wegmarkeringen
-  Te verwijderen wegmarkeringen
-  Ander gepland dossier (in voorbereiding bij MOBBED)
-  Ander gepland dossier (ter uitvoering bij DWBW)
-  Actieve fietsenstalling
-  Actieve parkeerautomaat
-  Actieve laadpaal
-  Bestaand paaltje

 Hoort bij dit dossier

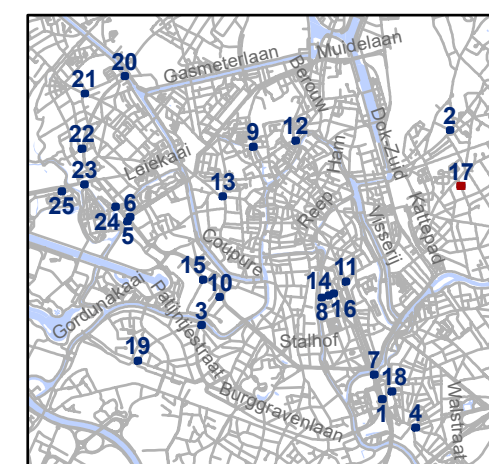

gent: Mobiliteitsbedrijf stad Gent
Verkeerstechnische taken

Zone betalend parkeren Update Parkeerplan fase X


Dossiernummer P-461853


DATUM	SCHAAL	PLAN	P FORMAAT
22/10/2024	1/100	17/25	A3



Legende

-  Bestaande verkeersborden
-  Geplande verkeersborden
-  Te verwijderen verkeersborden
-  Bestaande wegmarkeringen
-  Geplande wegmarkeringen
-  Te verwijderen wegmarkeringen
-  Ander gepland dossier (in voorbereiding bij MOBBED)
-  Ander gepland dossier (ter uitvoering bij DWBW)
-  Actieve fietsenstalling
-  Actieve parkeerautomaat
-  Actieve laadpaal
-  Bestaand paaltje

 Hoort bij dit dossier

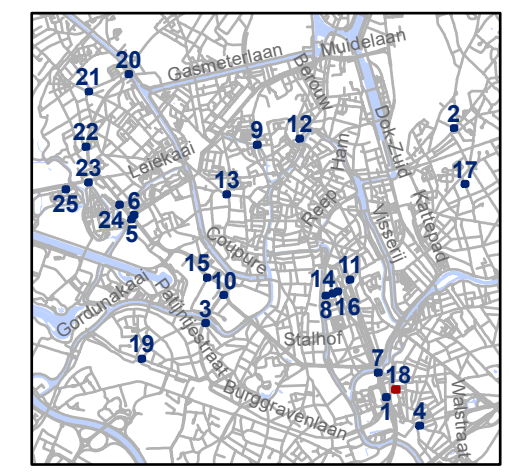



gent: Mobiliteitsbedrijf stad Gent
Verkeerstechnische taken

**Zone betalend parkeren
Update Parkeerplan fase X**

Dossiernummer P-461853


DATUM	SCHAAL	PLAN	P FORMAAT
22/10/2024	1/100	18/25	A3

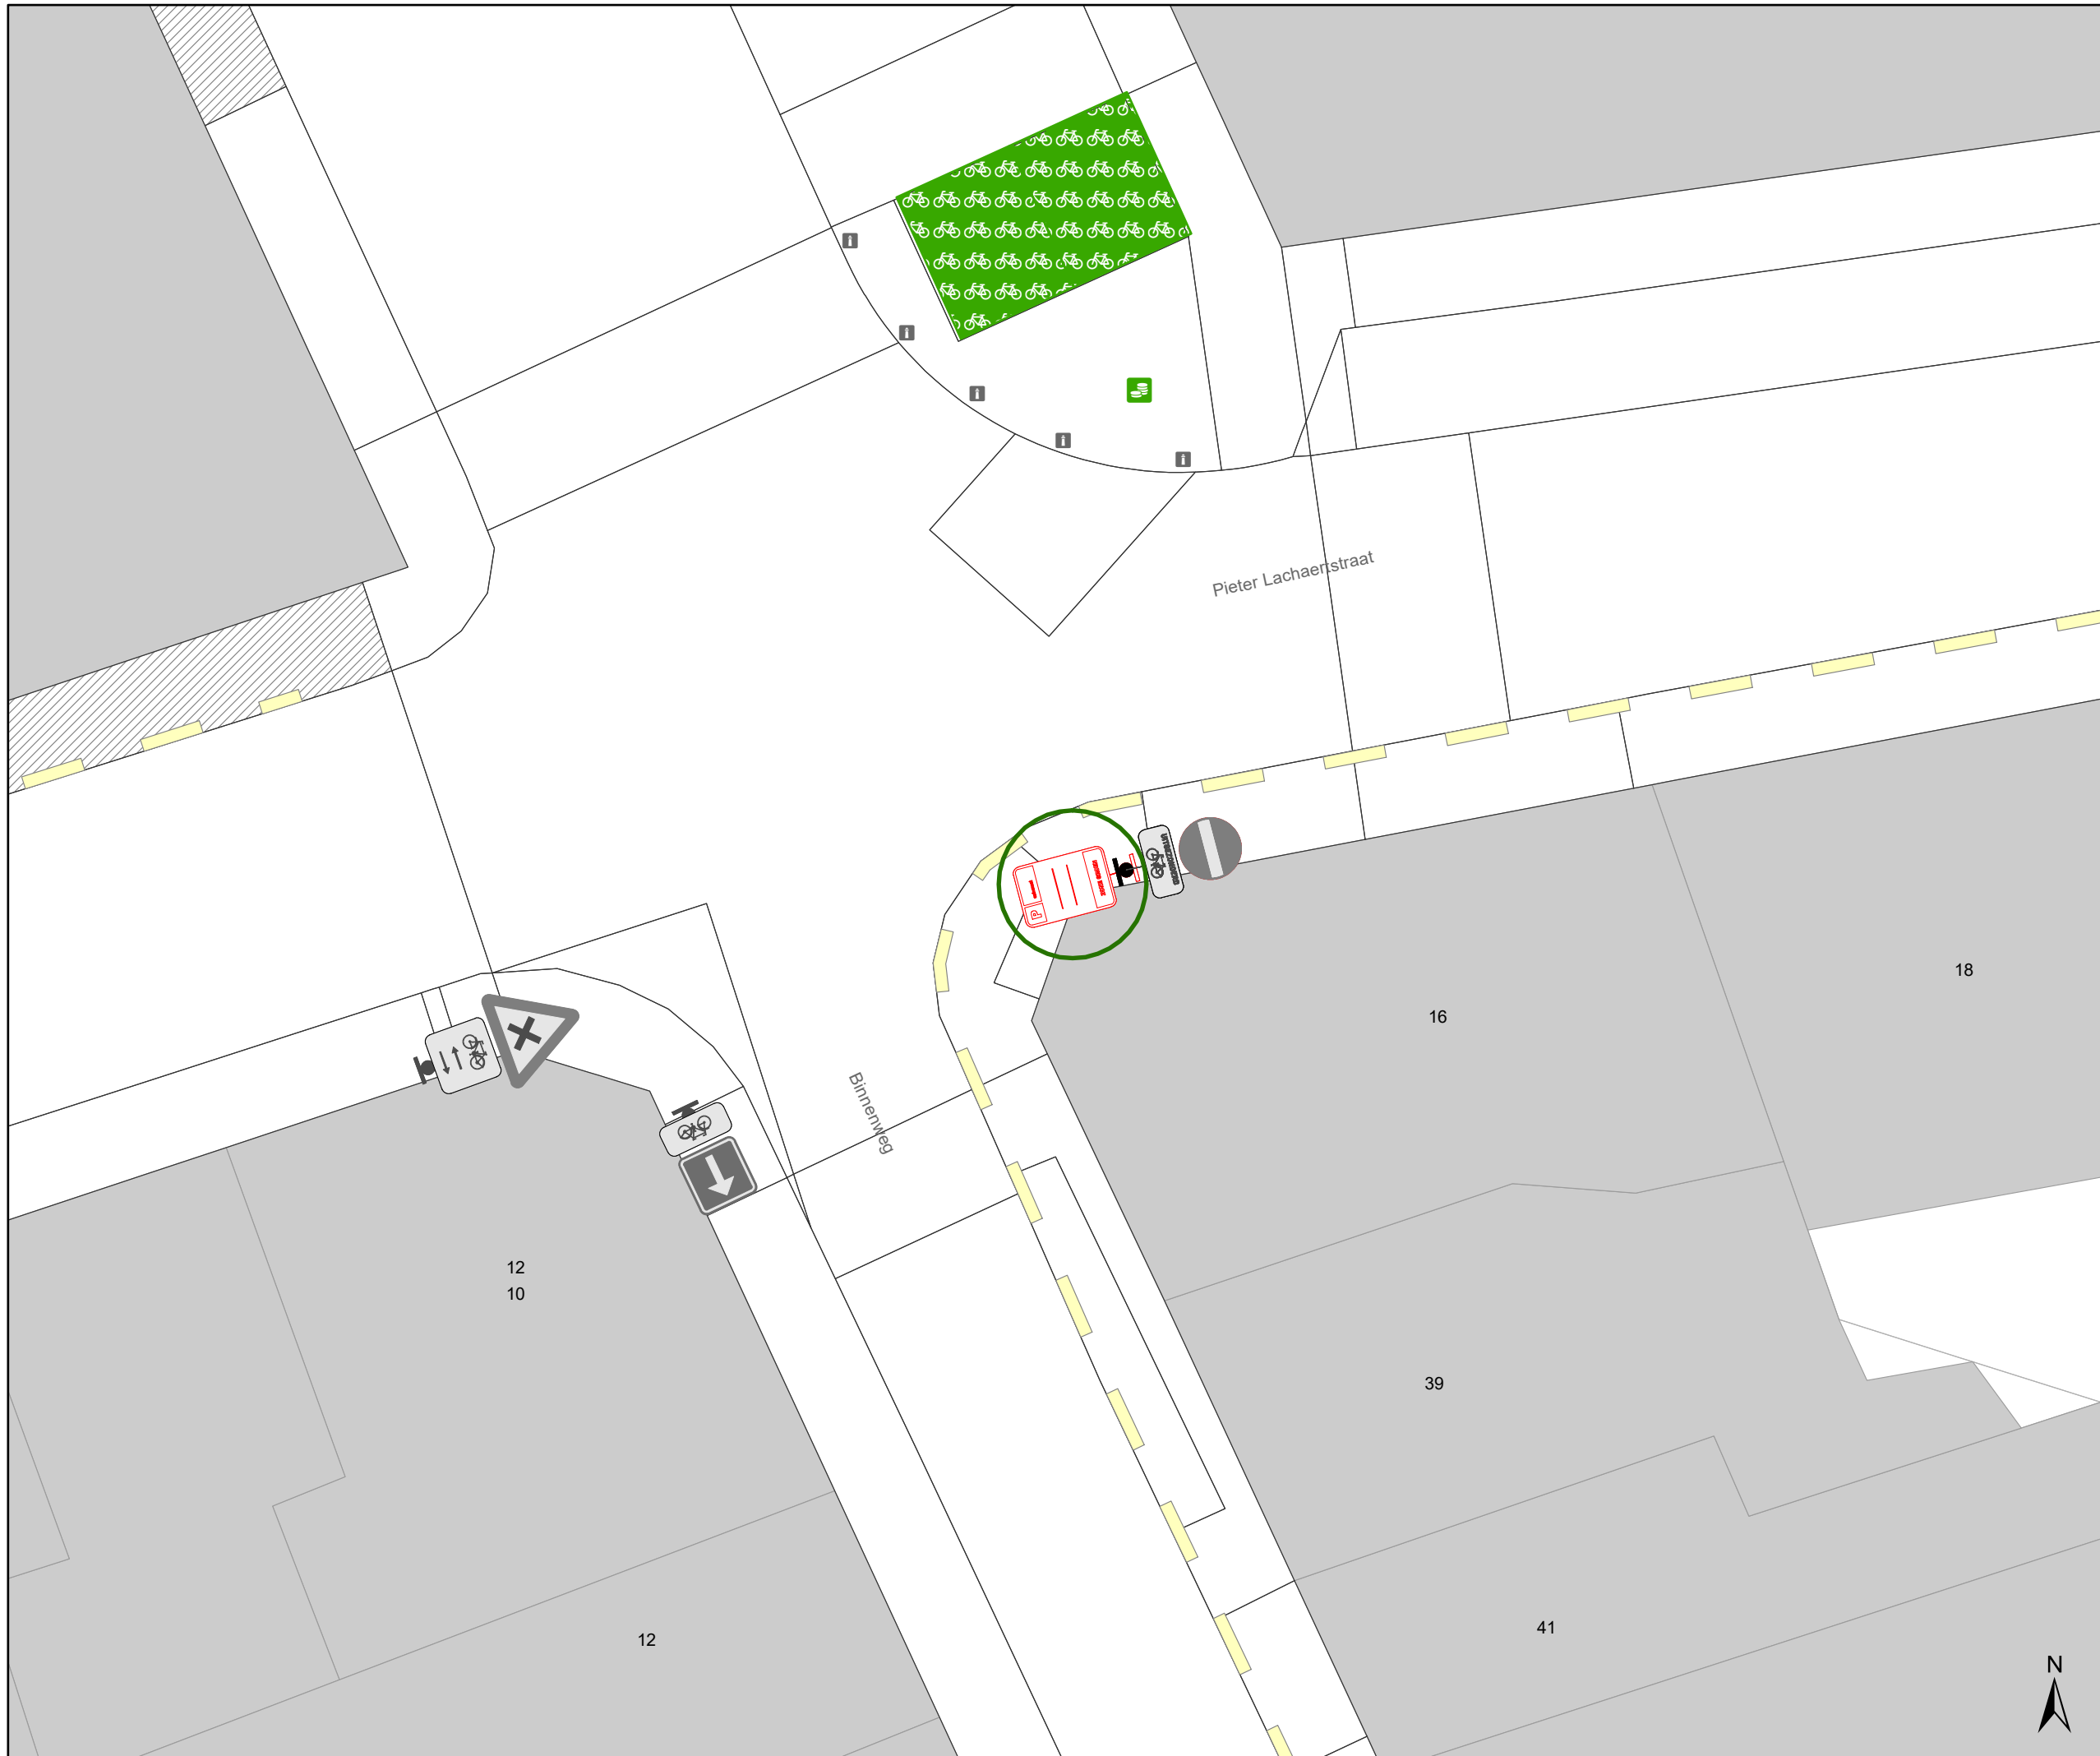


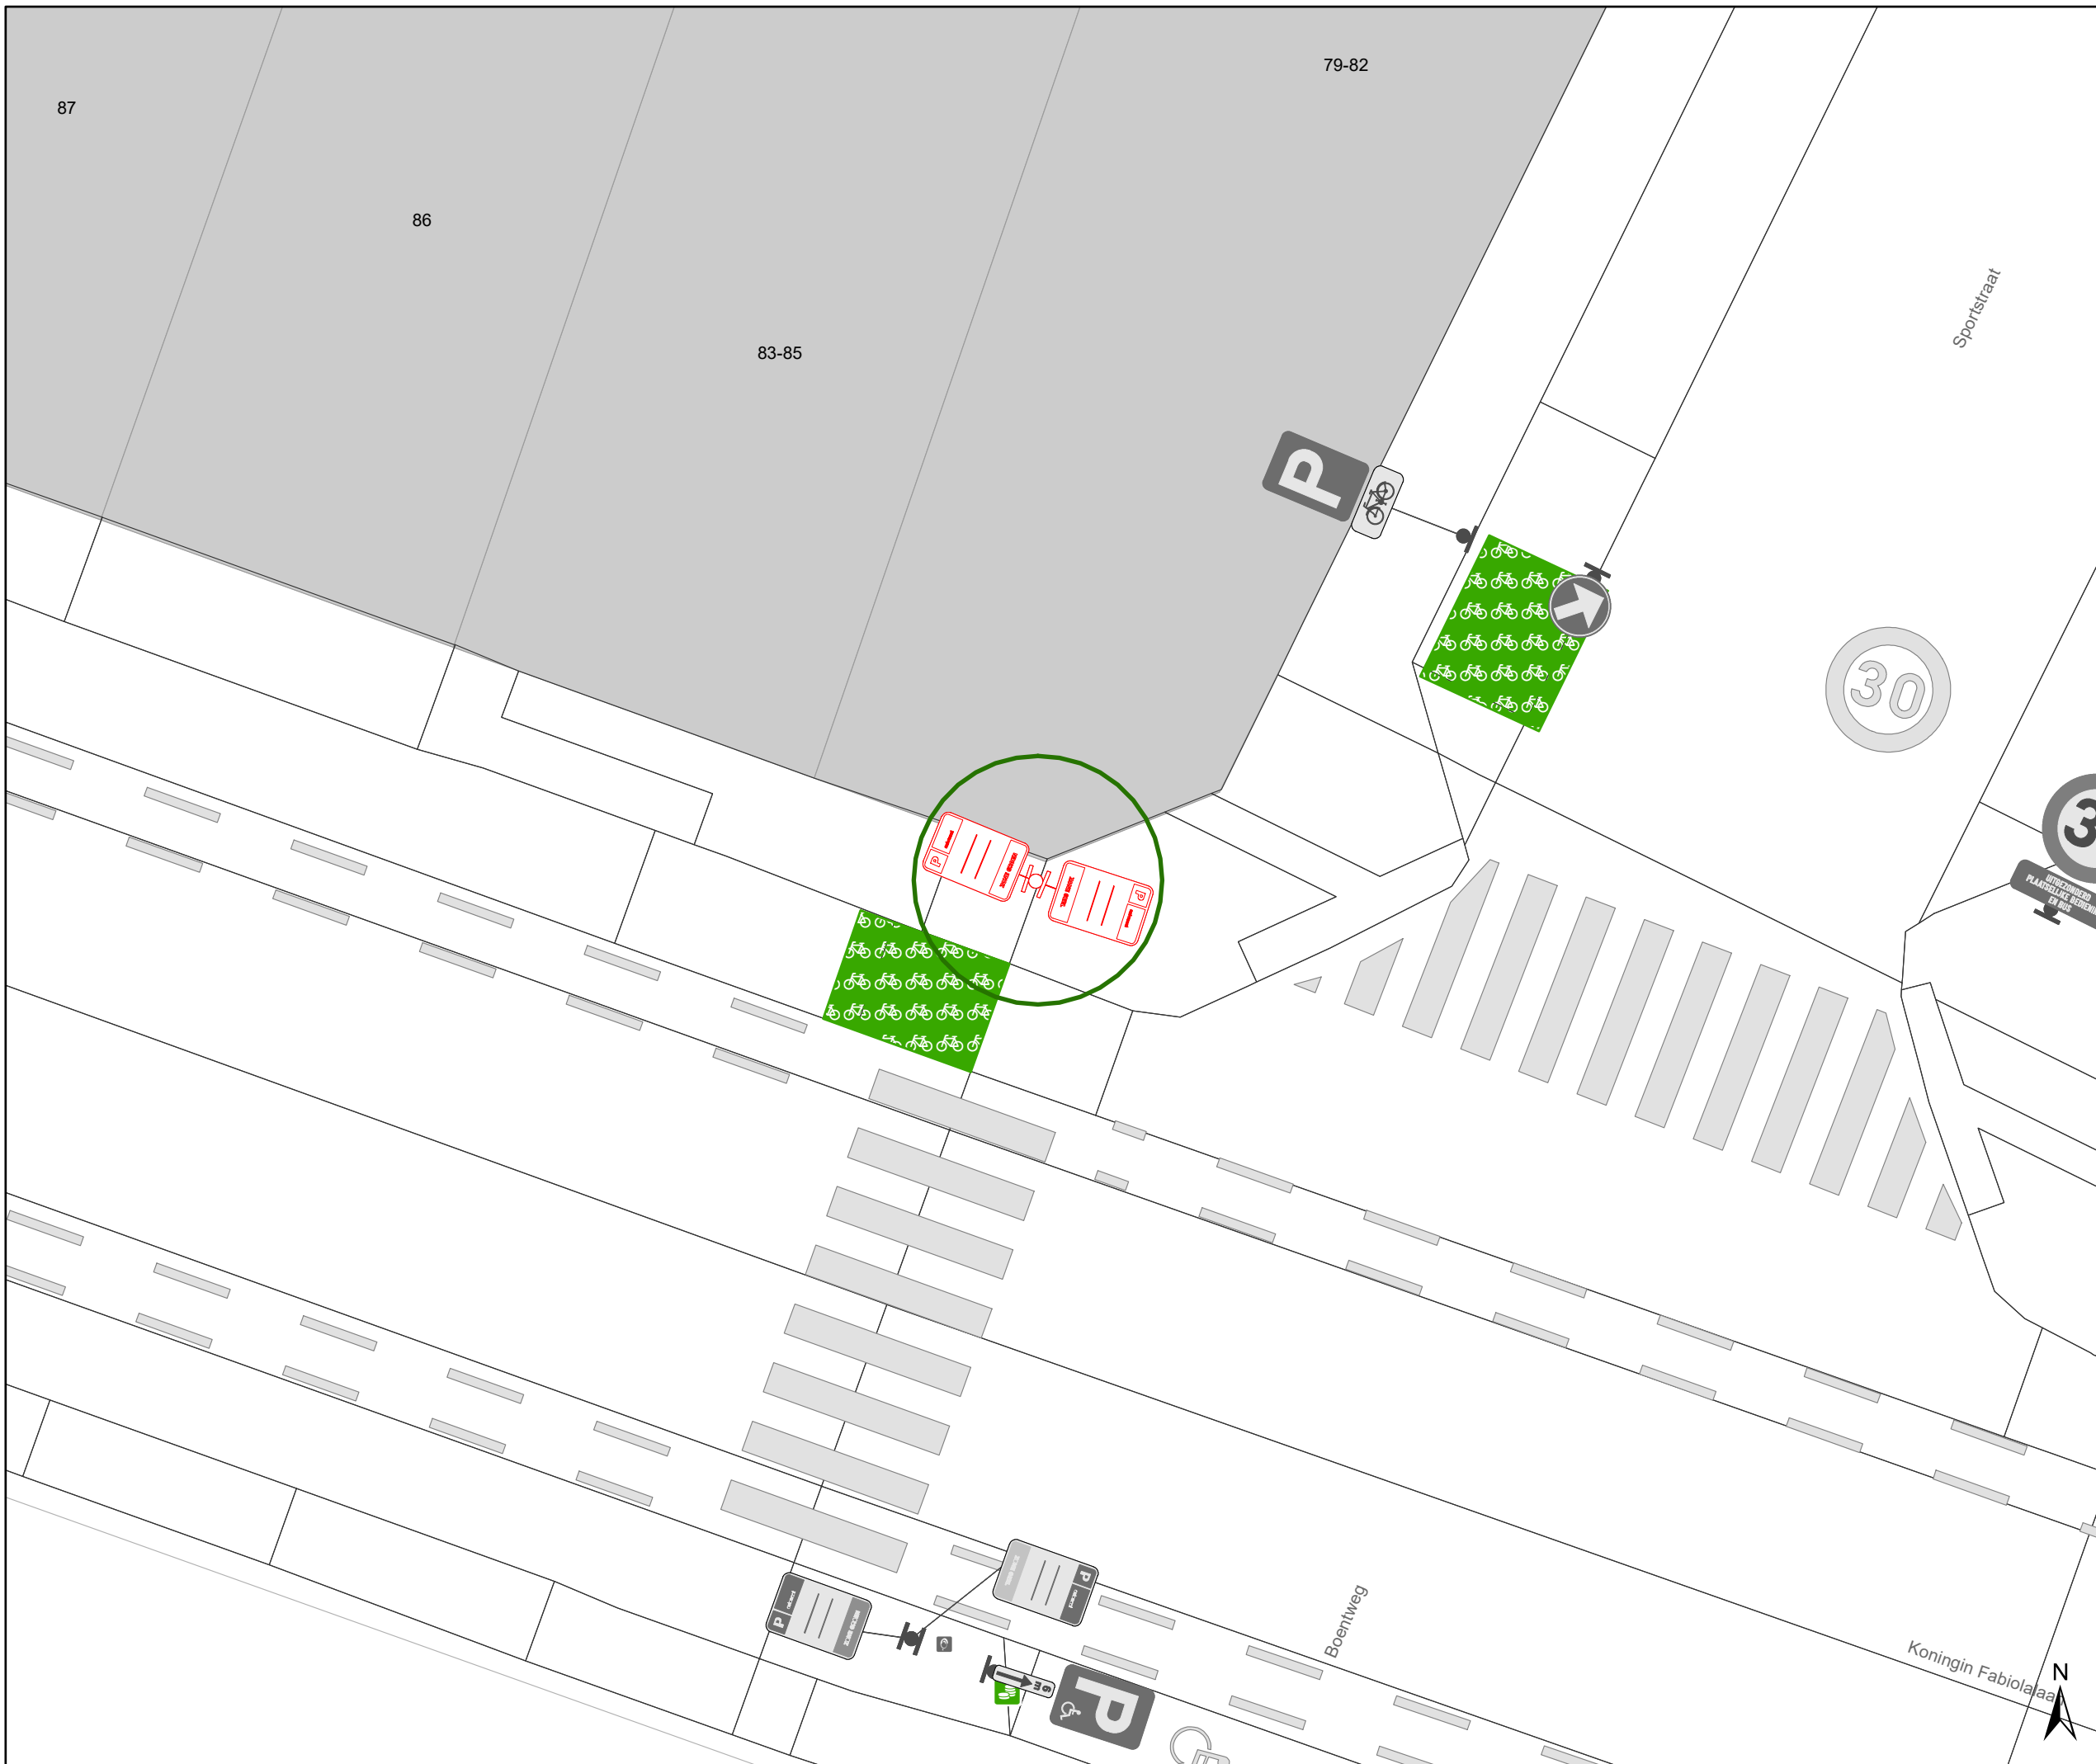

Legende

-  Bestaande verkeersborden
-  Geplande verkeersborden
-  Te verwijderen verkeersborden
-  Bestaande wegmarkeringen
-  Geplande wegmarkeringen
-  Te verwijderen wegmarkeringen
-  Ander gepland dossier (in voorbereiding bij MOBBD)
-  Ander gepland dossier (ter uitvoering bij DWBW)
-  Actieve fietsenstalling
-  Actieve parkeerautomaat
-  Actieve laadpaal
-  Bestaand paaltje

 Hoort bij dit dossier

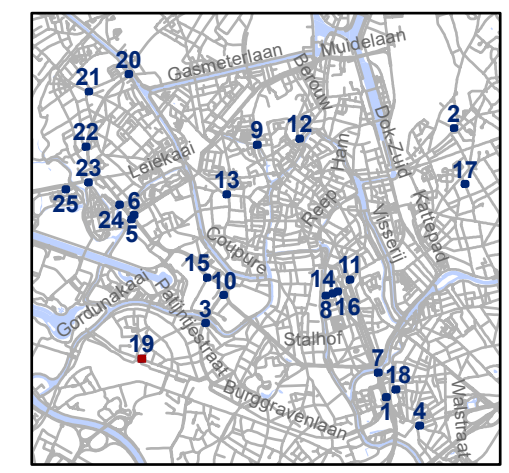

gent: Mobiliteitsbedrijf stad Gent
Verkeerstechnische taken


**Zone betaald parkeren
Update Parkeerplan fase X**


Dossiernummer P-461853

DATUM	SCHAAL	PLAN	P FORMAAT
22/10/2024	1/100	19/25	A3

Legende

-  Bestaande verkeersborden
-  Geplande verkeersborden
-  Te verwijderen verkeersborden
-  Bestaande wegmarkeringen
-  Geplande wegmarkeringen
-  Te verwijderen wegmarkeringen
-  Ander gepland dossier (in voorbereiding bij MOBBED)
-  Ander gepland dossier (ter uitvoering bij DWBW)
-  Actieve fietsenstalling
-  Actieve parkeerautomaat
-  Actieve laadpaal
-  Bestaand paaltje

 Hoort bij dit dossier

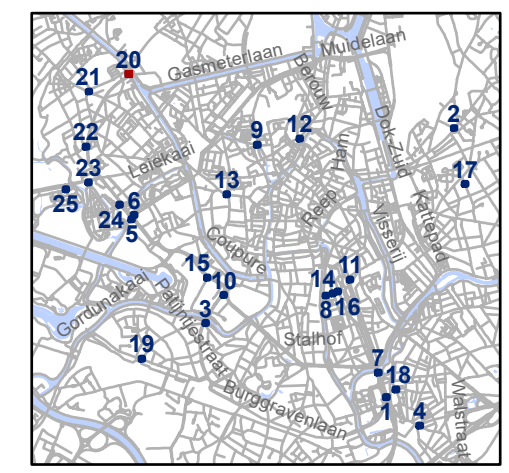



gent: Mobiliteitsbedrijf stad Gent
Verkeerstechnische taken

Zone betalend parkeren
Update Parkeerplan fase X

Dossiernummer P-461853

DATUM	SCHAAL	PLAN	P FORMAAT
22/10/2024	1/100	20/25	A3

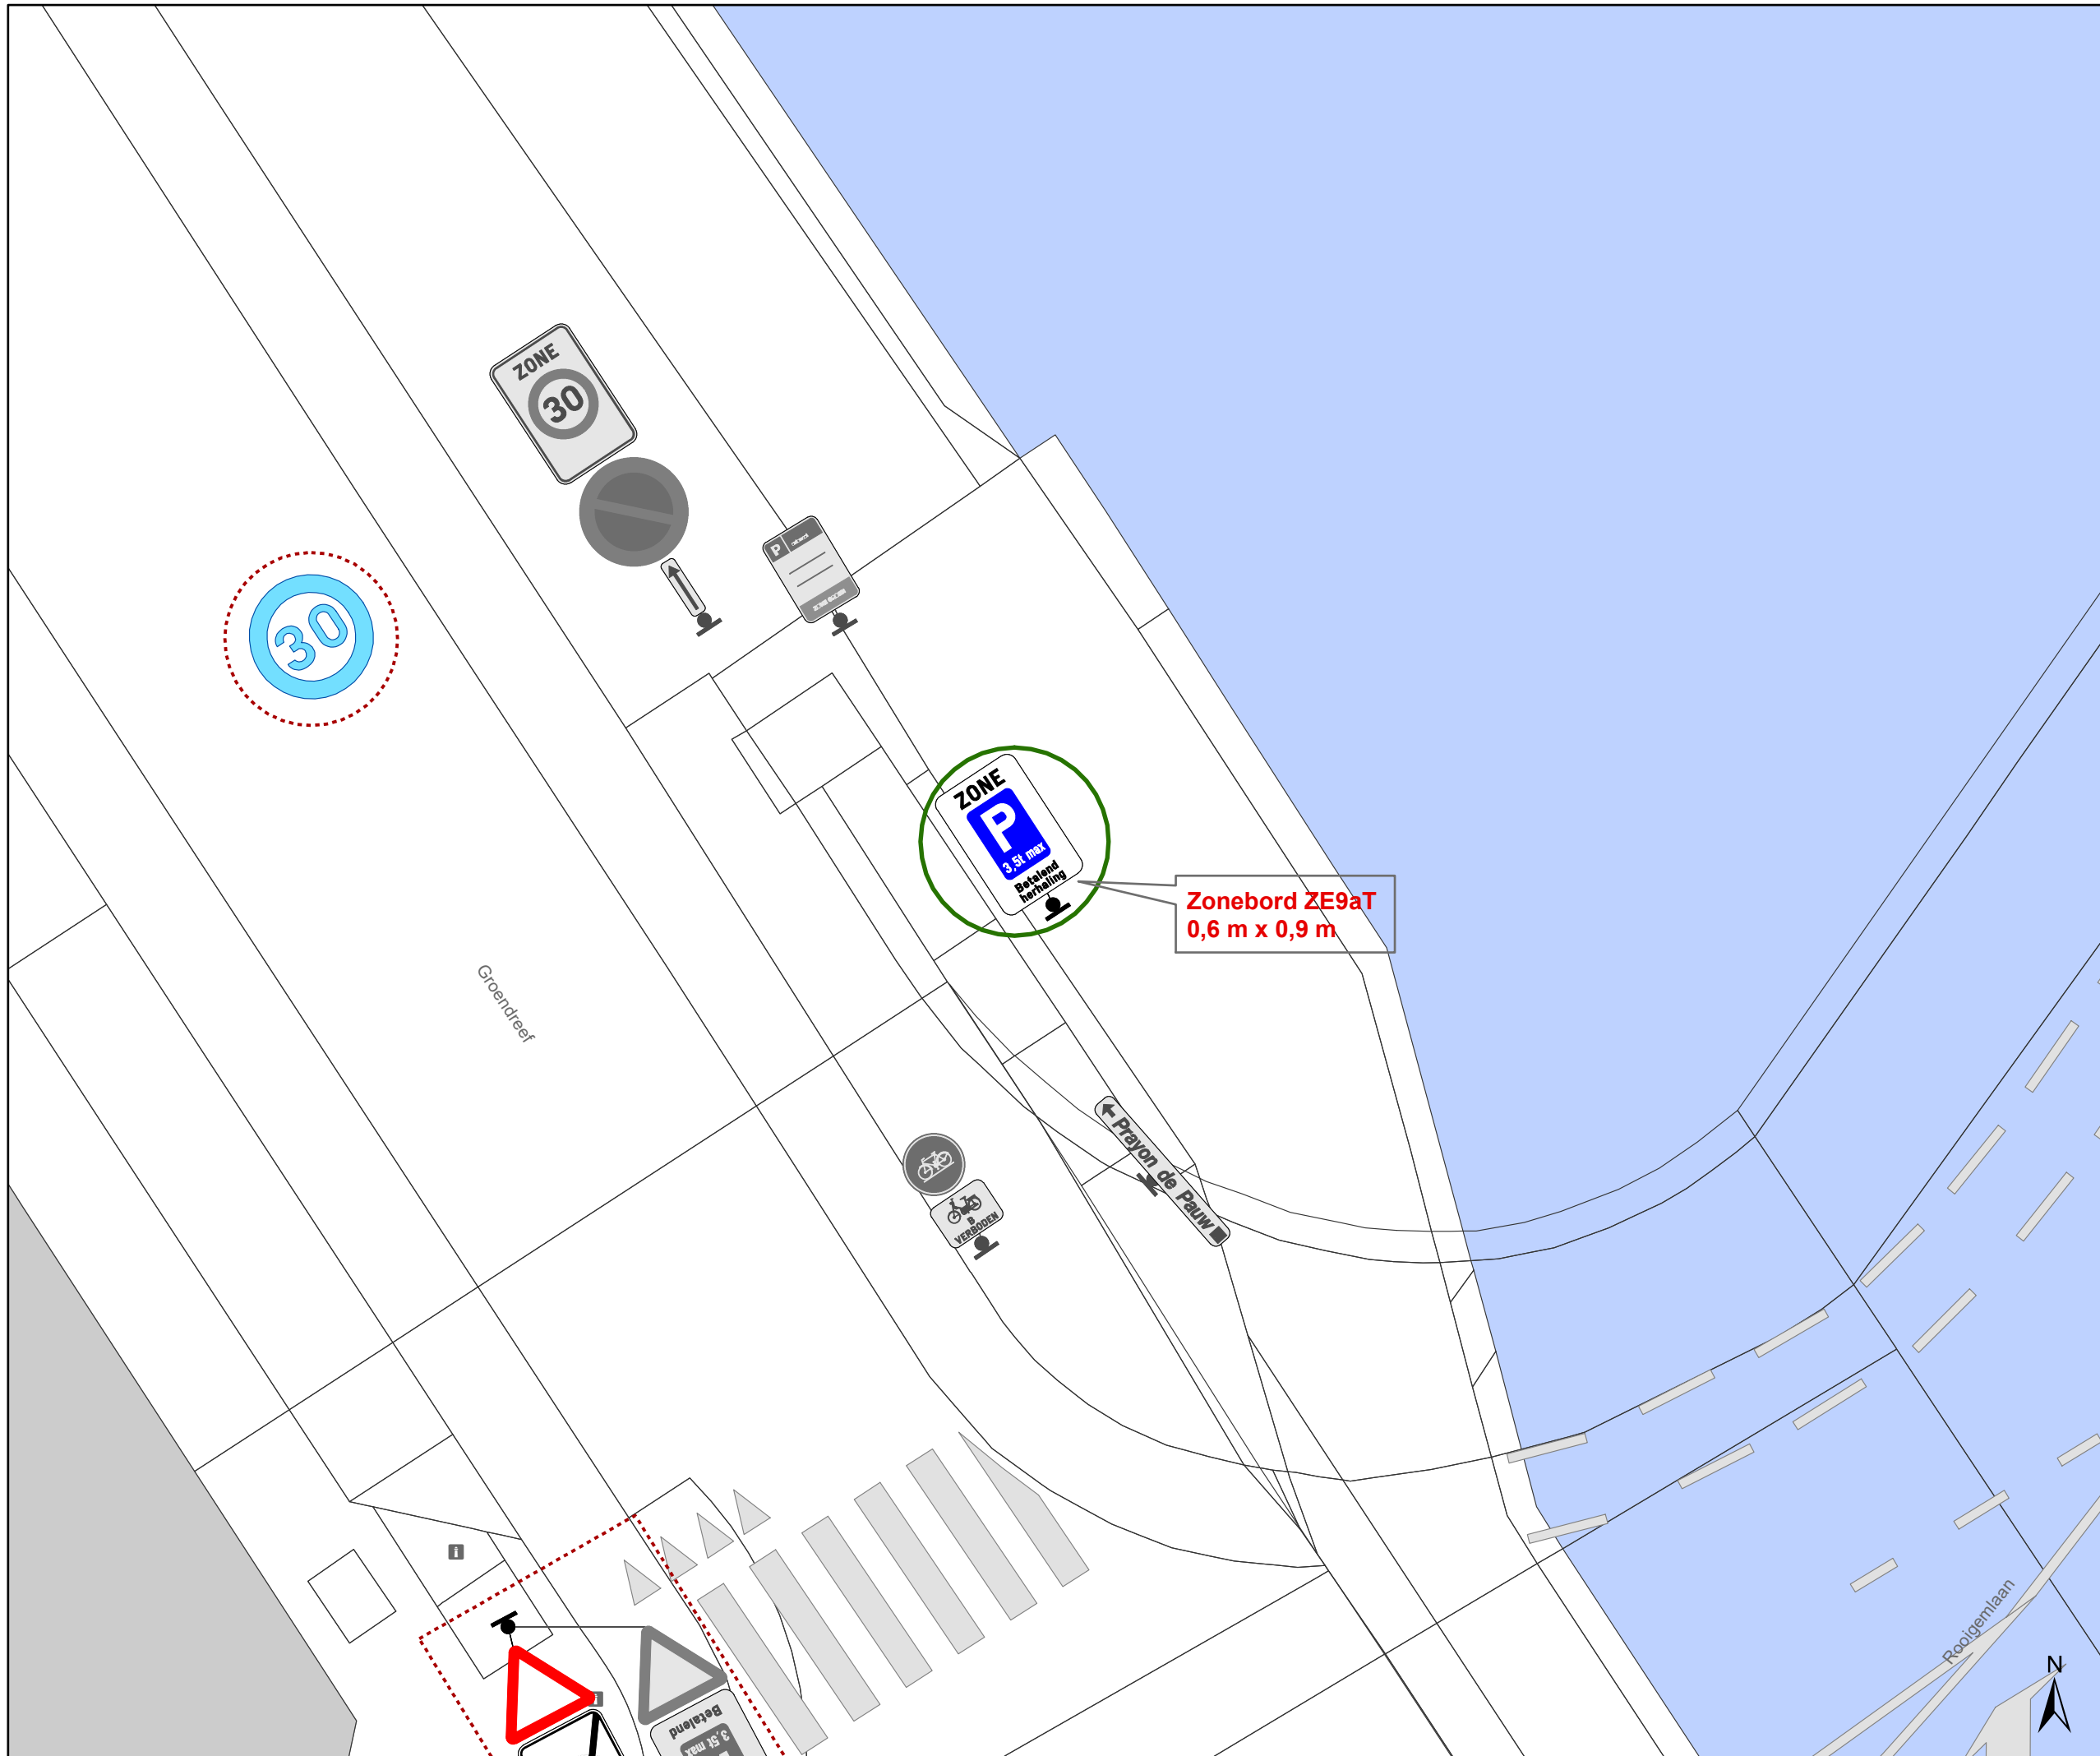

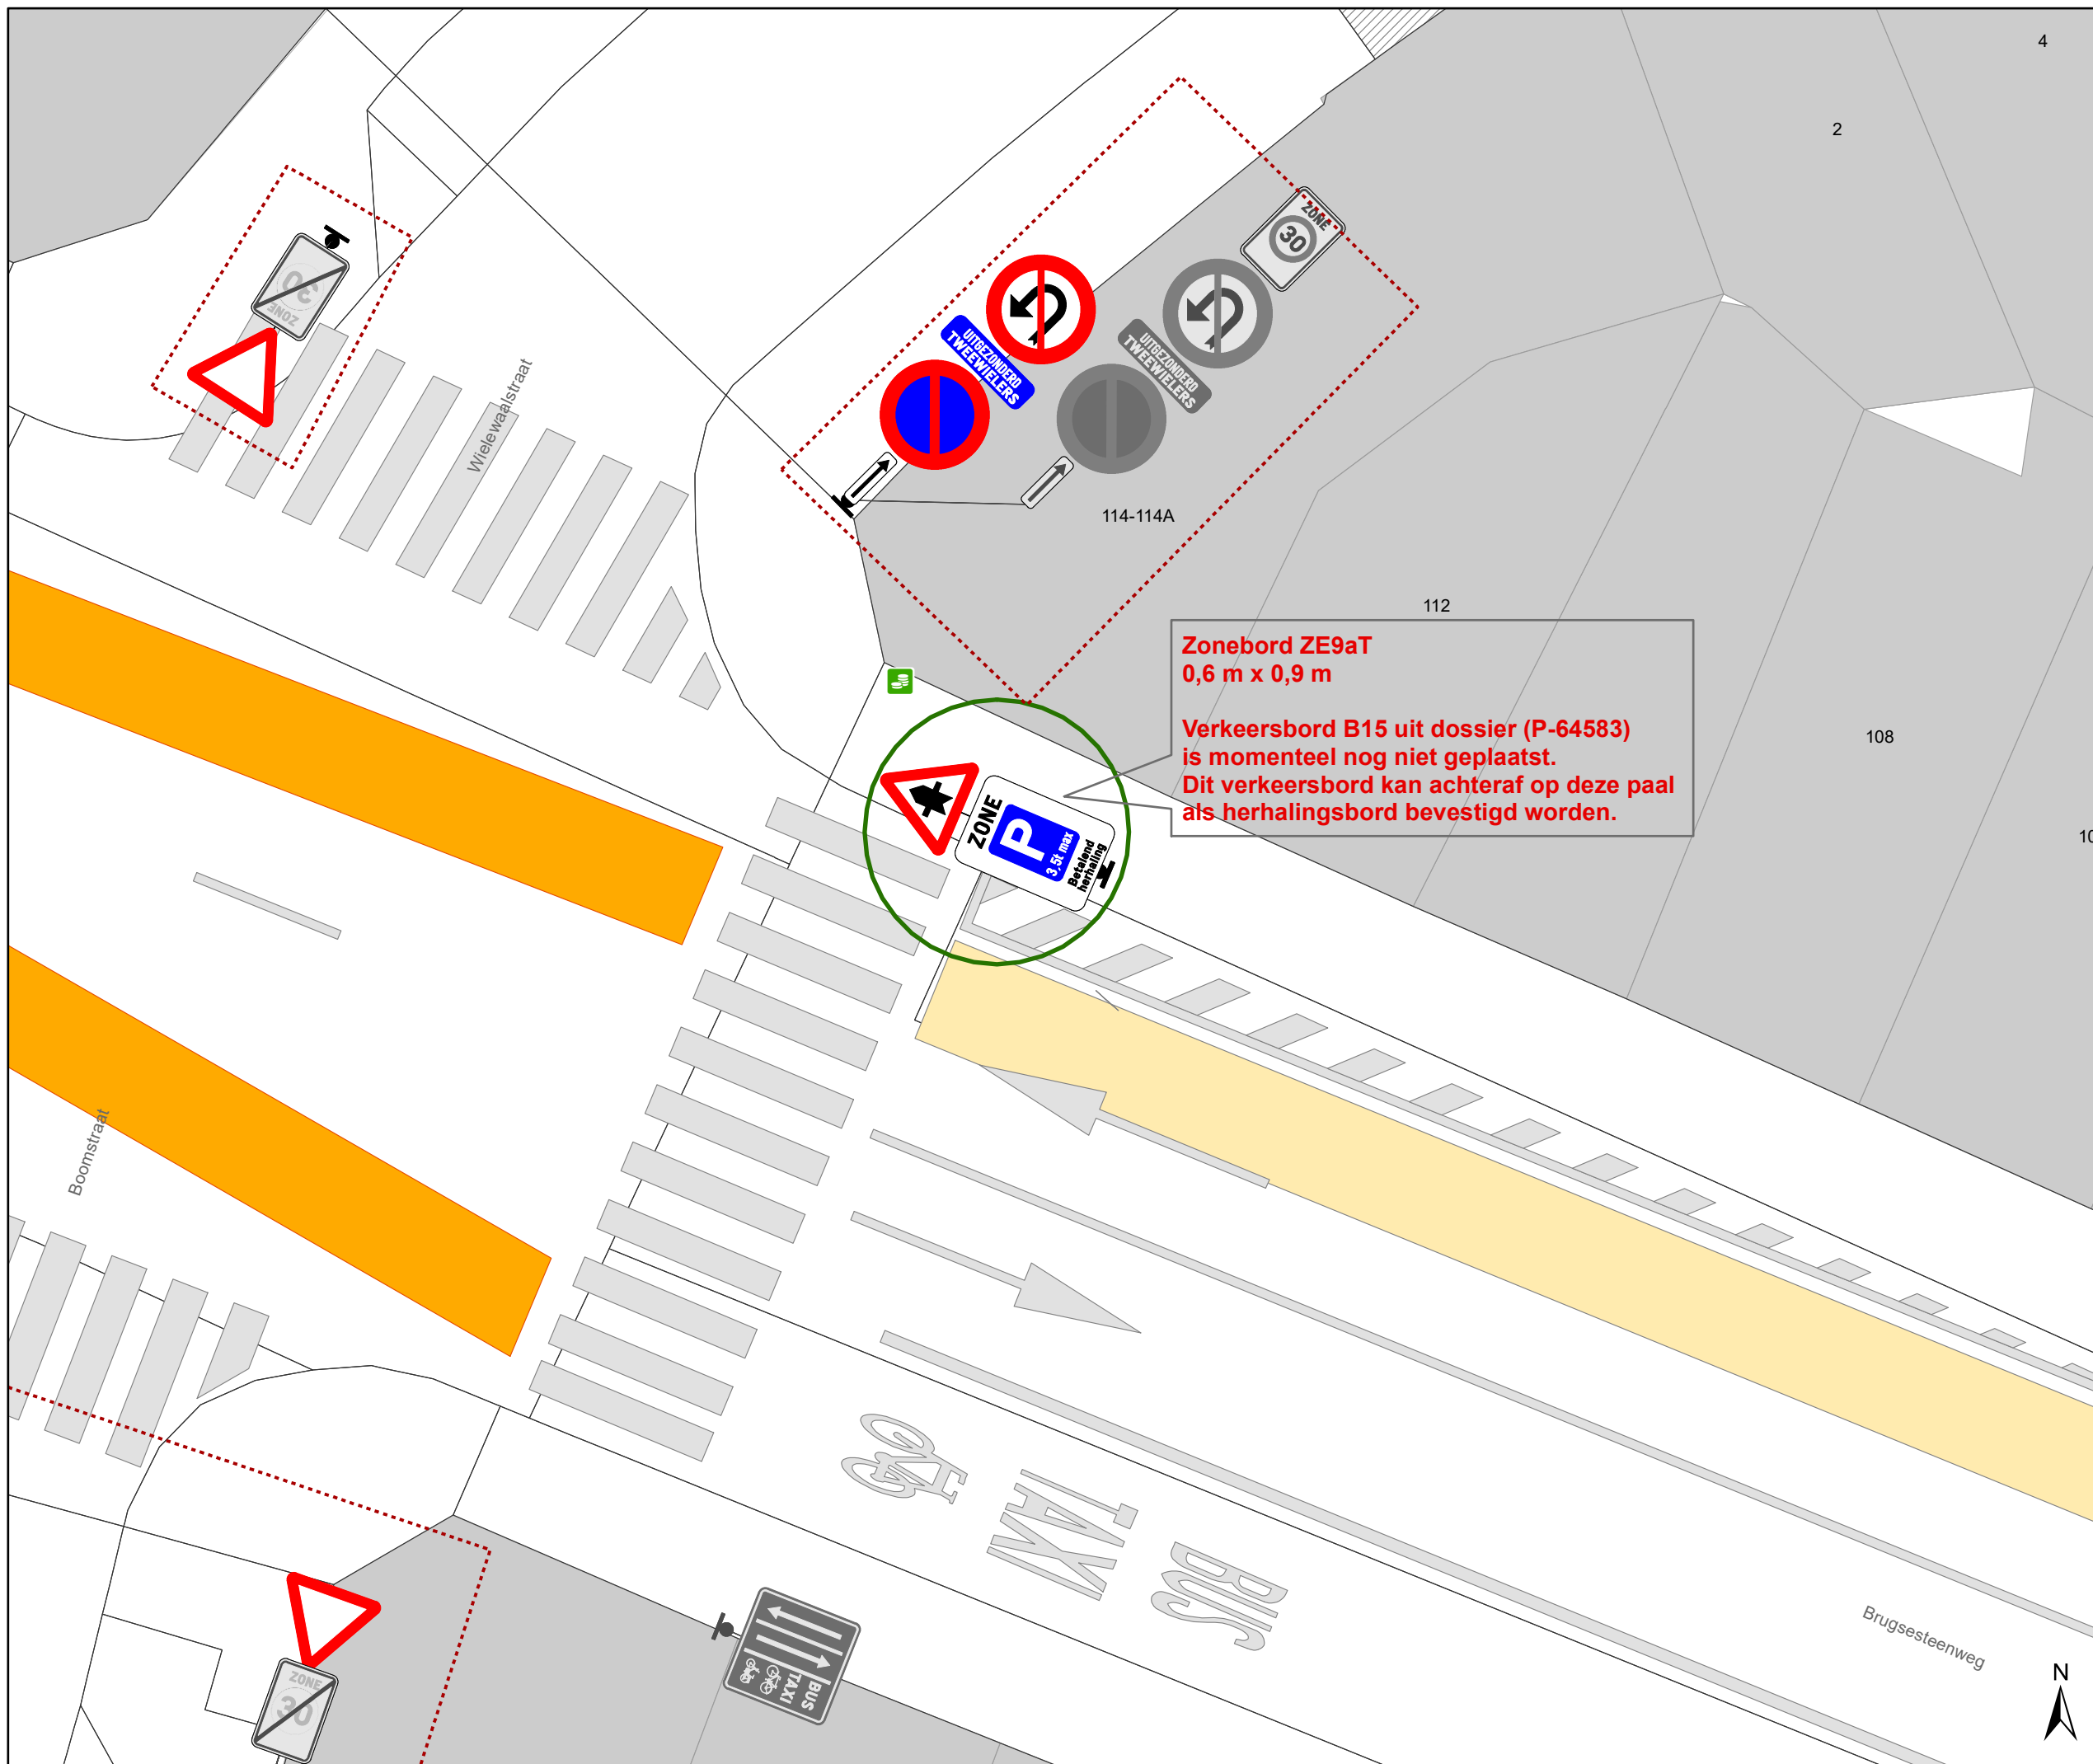








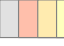


Zonebord ZE9aT
0,6 m x 0,9 m

Verkeersbord B15 uit dossier (P-64583)
is momenteel nog niet geplaatst.
Dit verkeersbord kan achteraf op deze paal
als herhalingsbord bevestigd worden.

Legende

-  Bestaande verkeersborden
-  Geplande verkeersborden
-  Te verwijderen verkeersborden
-  Bestaande wegmarkeringen
-  Geplande wegmarkeringen
-  Te verwijderen wegmarkeringen
-  Ander gepland dossier (in voorbereiding bij MOBBED)
-  Ander gepland dossier (ter uitvoering bij DWBW)
-  Actieve fietsenstalling
-  Actieve parkeerautomaat
-  Actieve laadpaal
-  Bestaand paaltje

-  Hoort bij dit dossier

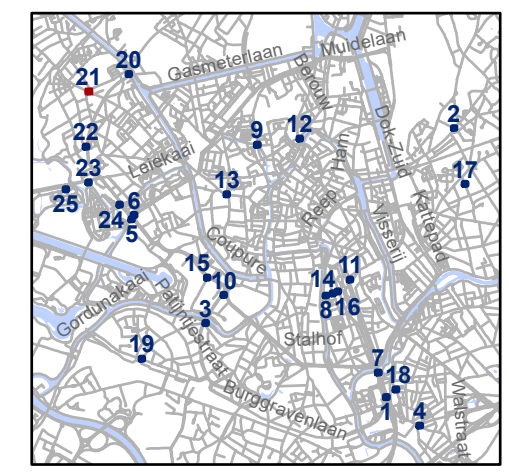


gent: Mobiliteitsbedrijf stad Gent
Verkeerstechnische taken


Zone betalend parkeren
Update Parkeerplan fase X


Dossiernummer P-461853

DATUM	SCHAAL	PLAN	P FORMAAT
22/10/2024	1/100	21/25	A3

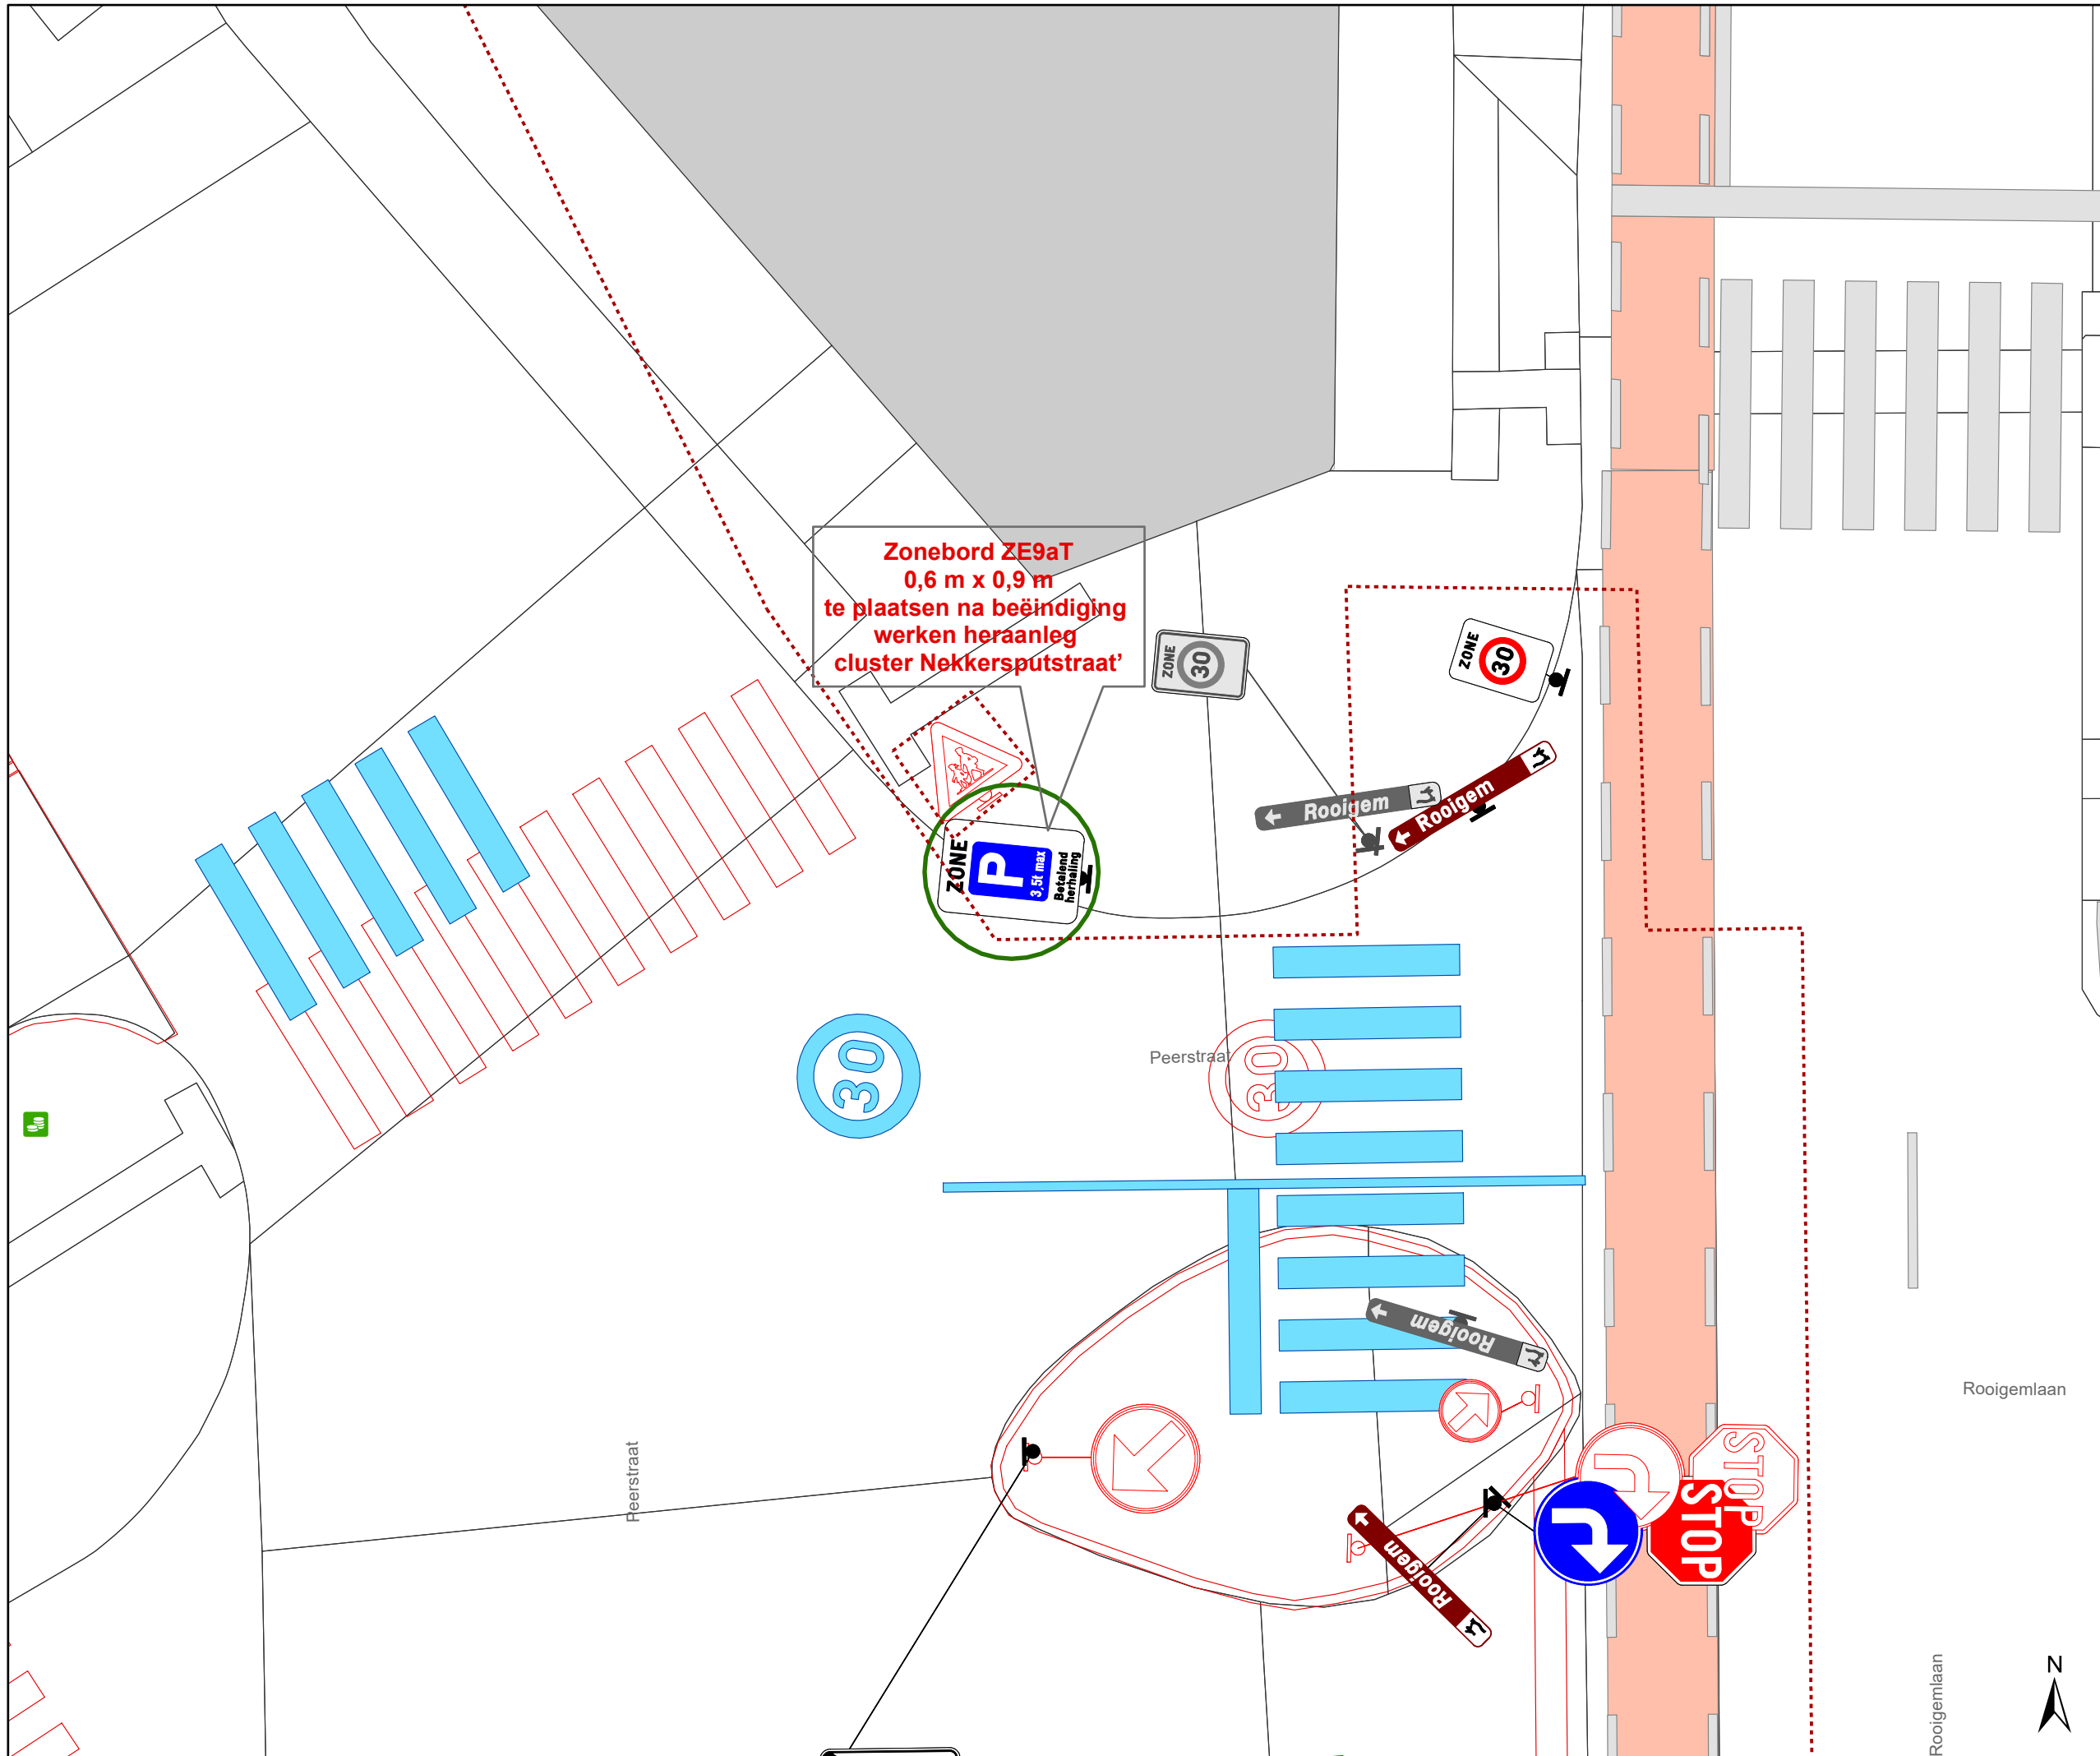

- ### Legende
-  Bestaande verkeersborden
 -  Geplande verkeersborden
 -  Te verwijderen verkeersborden
 -  Bestaande wegmarkeringen
 -  Geplande wegmarkeringen
 -  Te verwijderen wegmarkeringen
 -  Ander gepland dossier (in voorbereiding bij MOBBED)
 -  Ander gepland dossier (ter uitvoering bij DWBW)
 -  Actieve fietsenstalling
 -  Actieve parkeerautomaat
 -  Actieve laadpaal
 -  Bestaand paaltje

 Hoort bij dit dossier

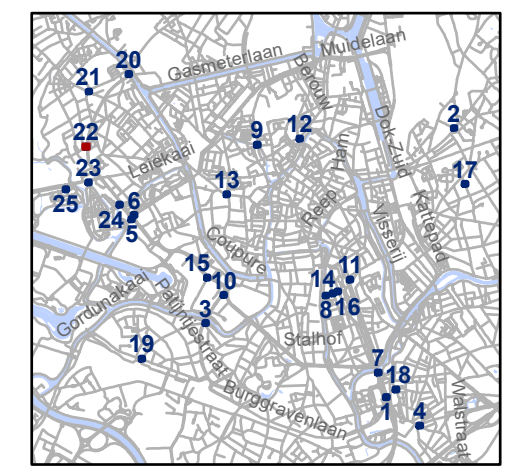


gent: Mobiliteitsbedrijf stad Gent
Verkeerstechnische taken

Zone betalend parkeren Update Parkeerplan fase X

Dossiernummer P-461853


DATUM	SCHAAL	PLAN	P FORMAAT
22/10/2024	1/100	22/25	A3

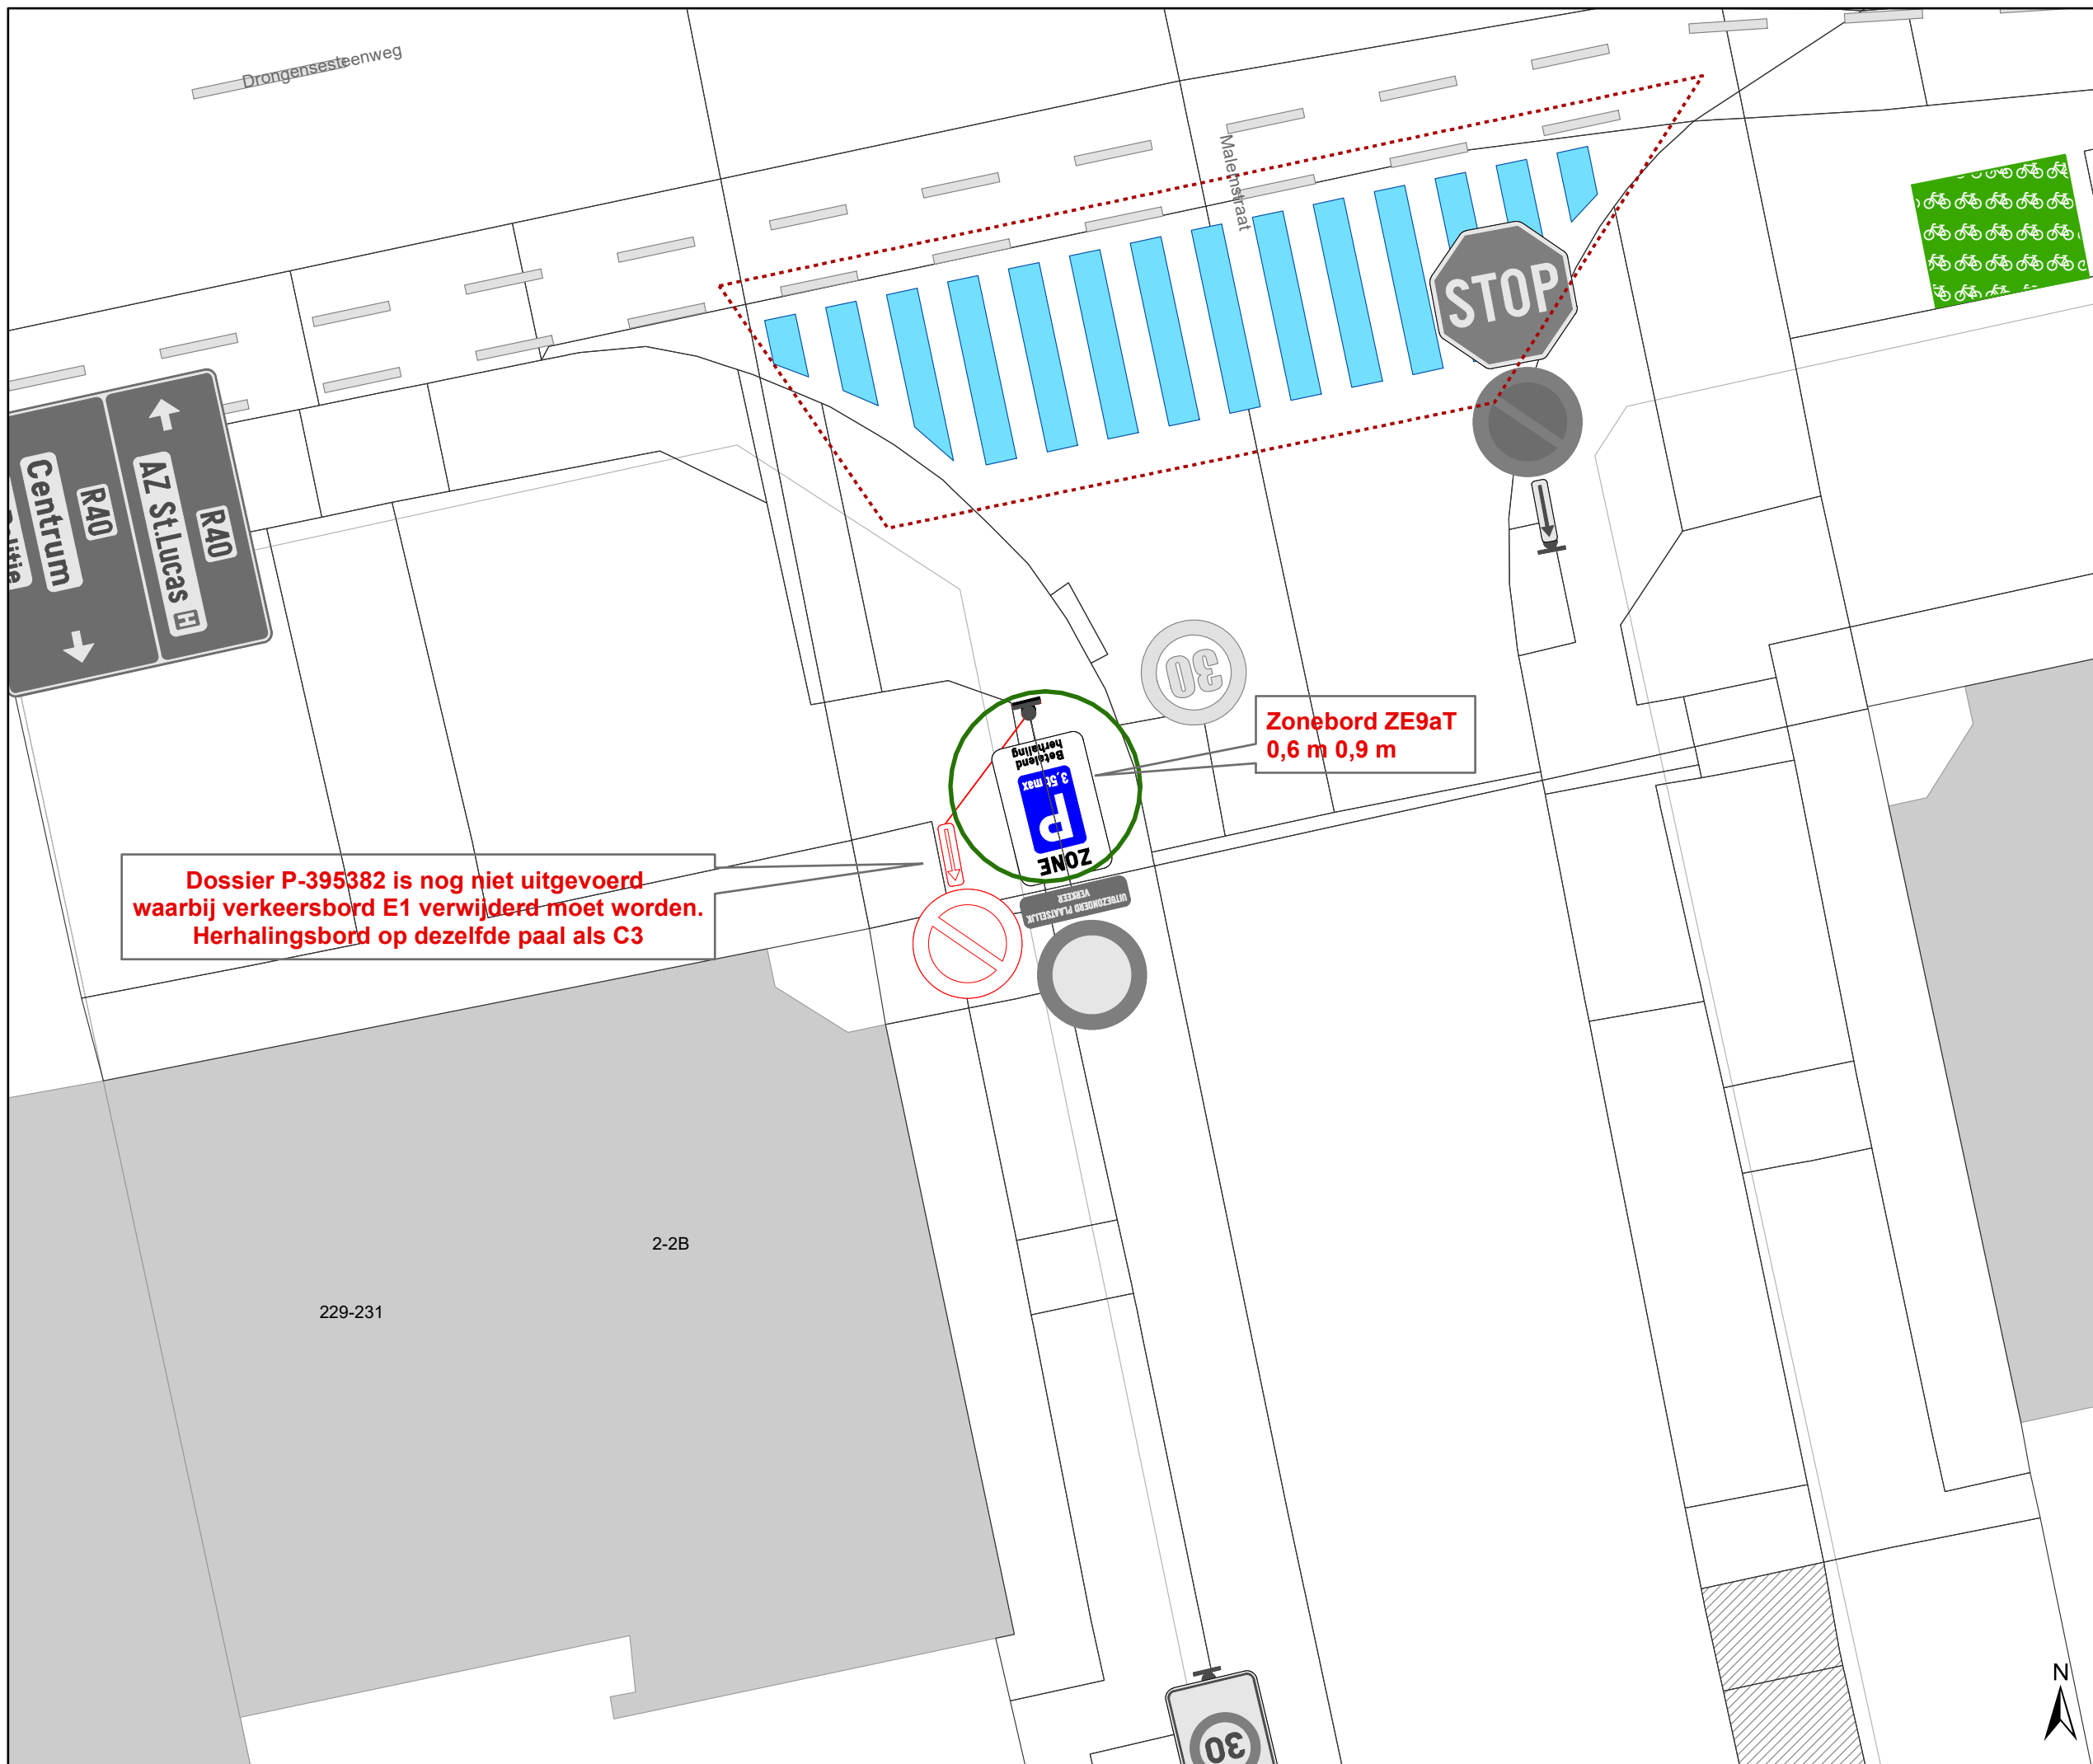

Legende

- Bestaande verkeersborden
- Geplande verkeersborden
- Te verwijderen verkeersborden
- Bestaande wegmarkeringen
- Geplande wegmarkeringen
- Te verwijderen wegmarkeringen
- Ander gepland dossier (in voorbereiding bij MOBBED)
- Ander gepland dossier (ter uitvoering bij DWBW)
- Actieve fietsenstalling
- Actieve parkeerautomaat
- Actieve laadpaal
- Bestaand paaltje

Hoort bij dit dossier

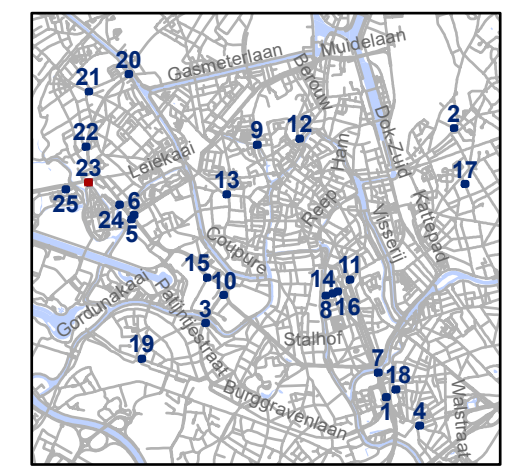


gent: Mobiliteitsbedrijf stad Gent
Verkeerstechnische taken

Zone betalend parkeren
Update Parkeerplan fase X


Dossiernummer P-461853


DATUM	SCHAAL	PLAN	P FORMAAT
22/10/2024	1/100	23/25	A3

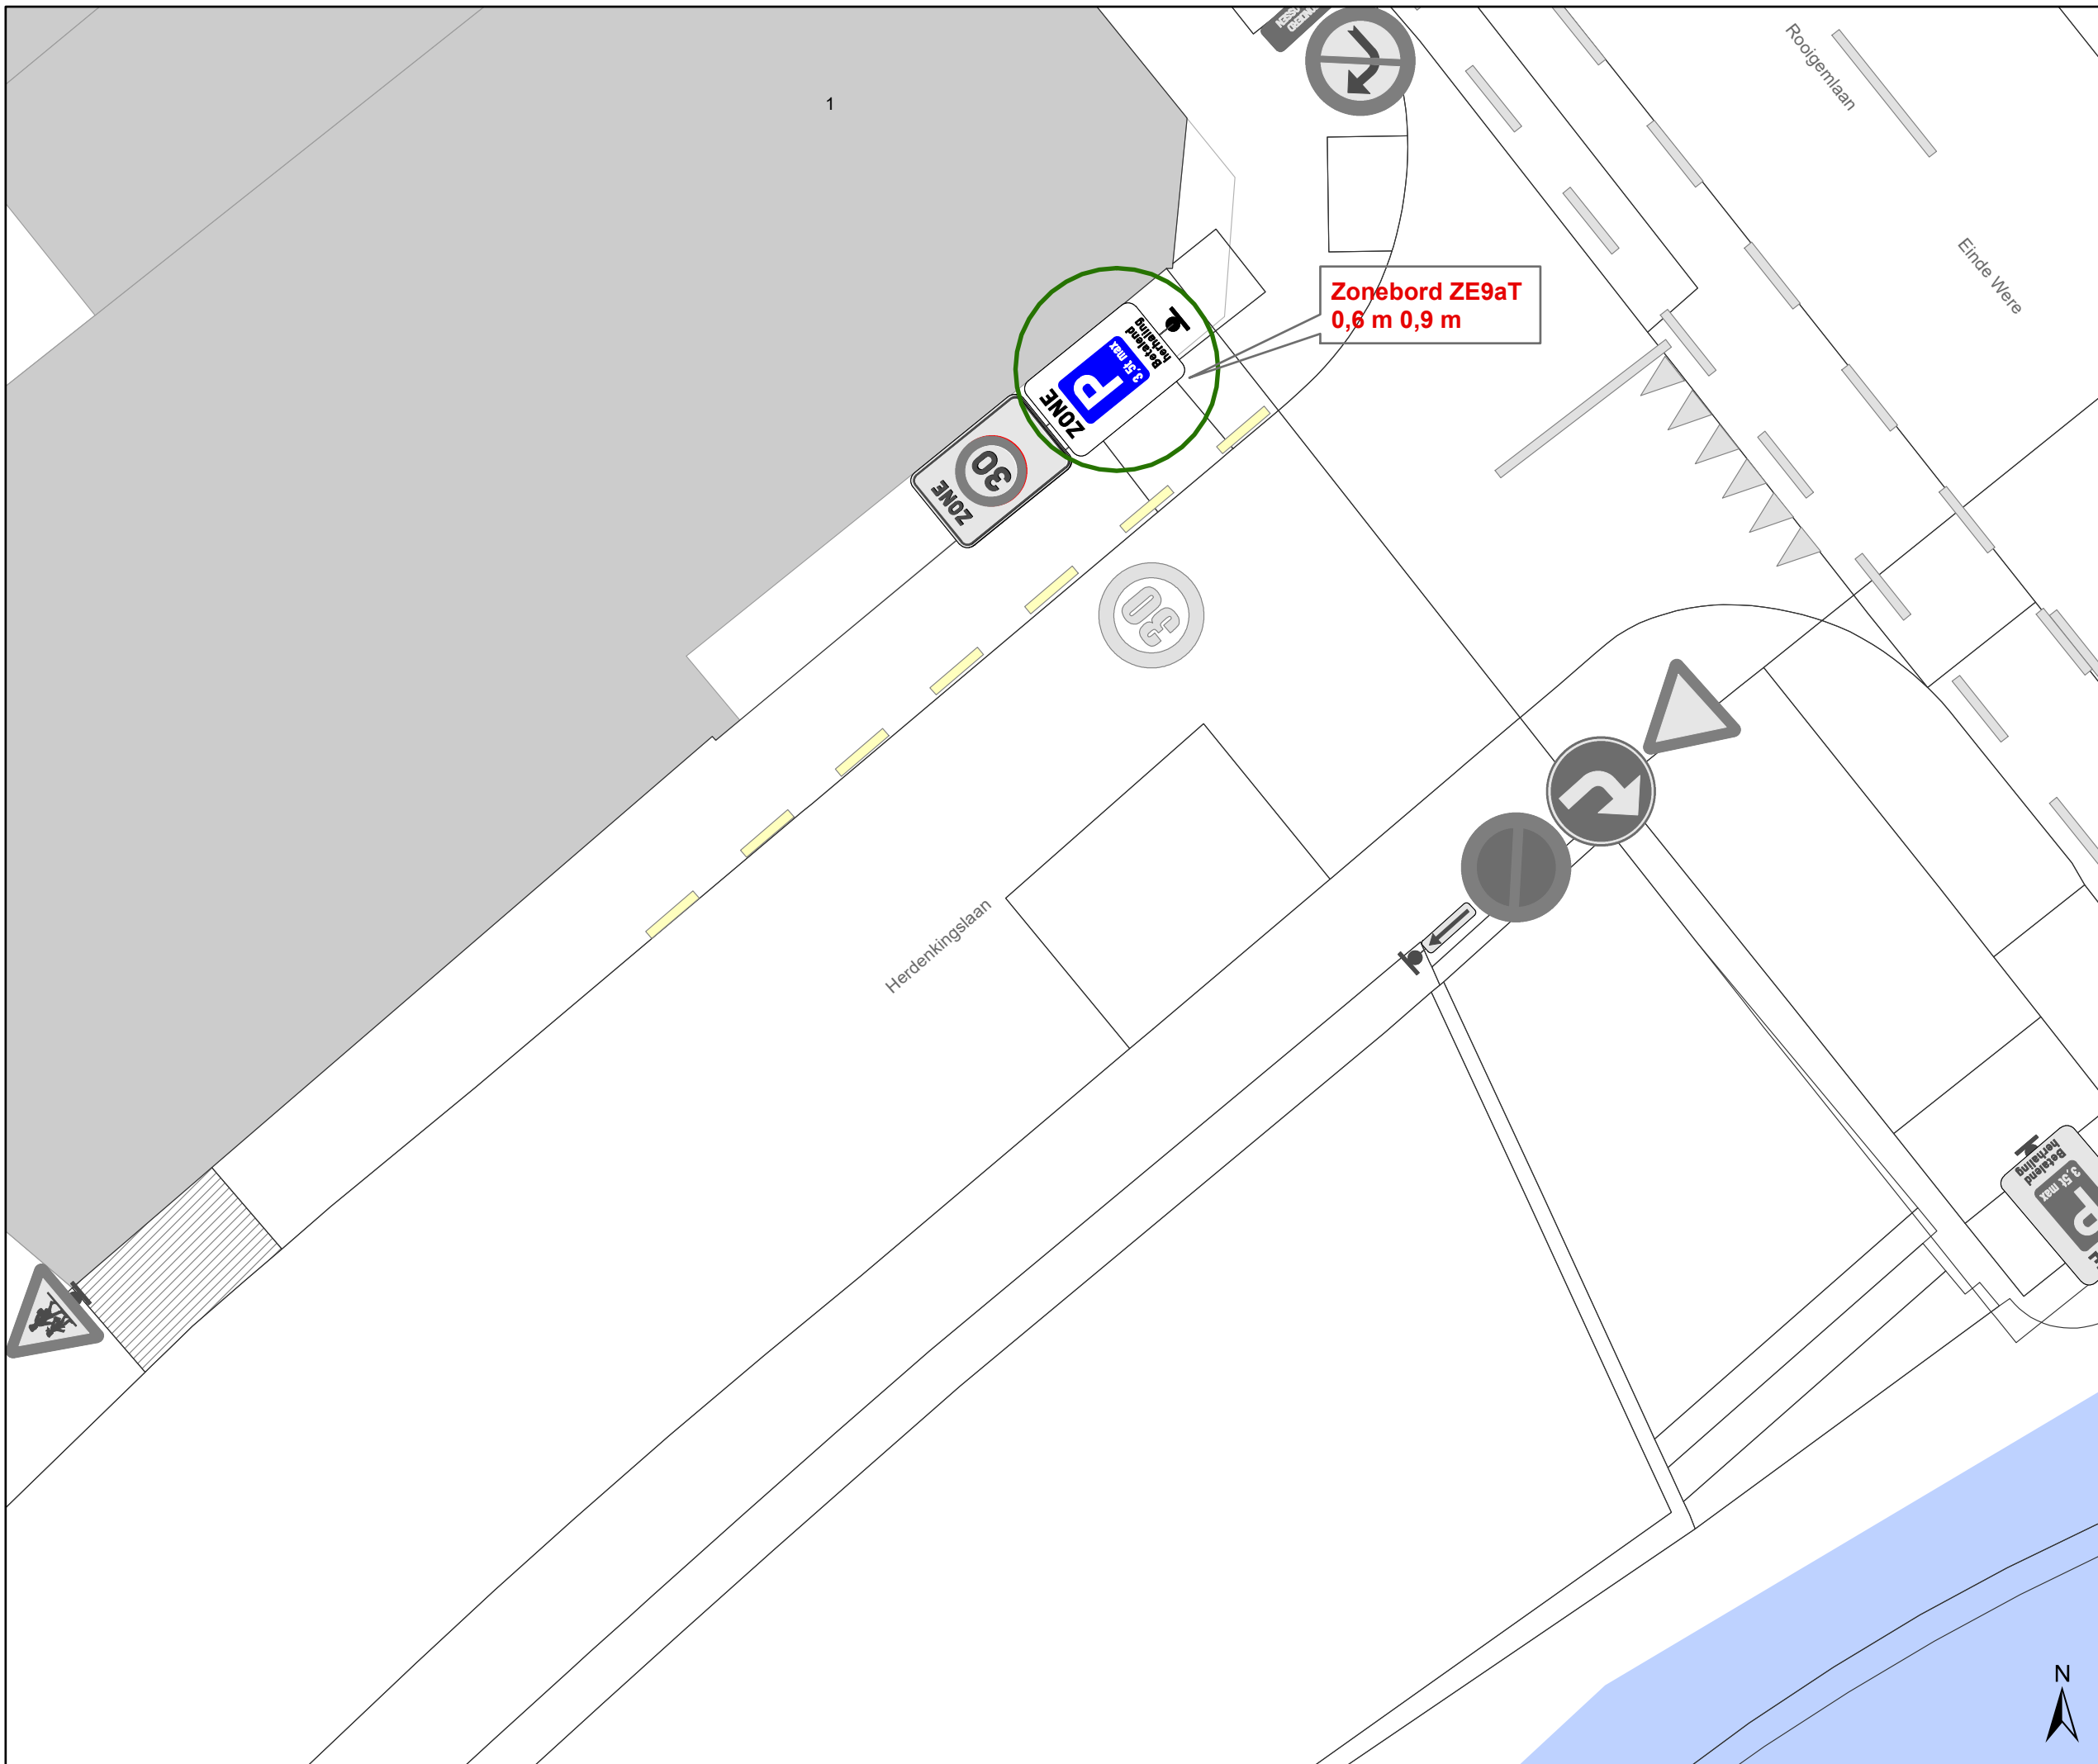

Legende

-  Bestaande verkeersborden
-  Geplande verkeersborden
-  Te verwijderen verkeersborden
-  Bestaande wegmarkeringen
-  Geplande wegmarkeringen
-  Te verwijderen wegmarkeringen
-  Ander gepland dossier (in voorbereiding bij MOBBED)
-  Ander gepland dossier (ter uitvoering bij DWBW)
-  Actieve fietsenstalling
-  Actieve parkeerautomaat
-  Actieve laadpaal
-  Bestaand paaltje

 Hoort bij dit dossier

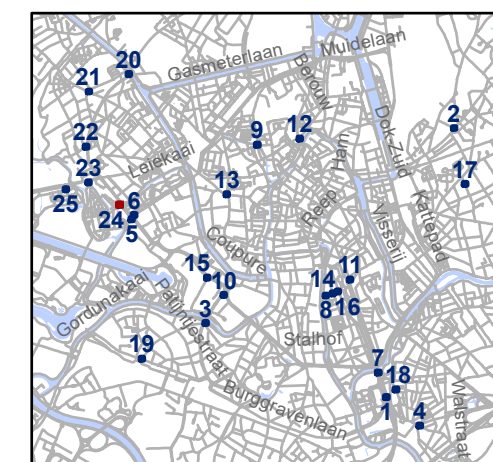

gent: Mobiliteitsbedrijf stad Gent
Verkeerstechnische taken


**Zone betaald parkeren
Update Parkeerplan fase X**


Dossiernummer P-461853

DATUM	SCHAAL	PLAN	P FORMAAT
22/10/2024	1/100	24/25	A3

Legende

-  Bestaande verkeersborden
-  Geplande verkeersborden
-  Te verwijderen verkeersborden
-  Bestaande wegmarkeringen
-  Geplande wegmarkeringen
-  Te verwijderen wegmarkeringen
-  Ander gepland dossier (in voorbereiding bij MOBBED)
-  Ander gepland dossier (ter uitvoering bij DWBW)
-  Actieve fietsenstalling
-  Actieve parkeerautomaat
-  Actieve laadpaal
-  Bestaand paaltje

 Hoort bij dit dossier

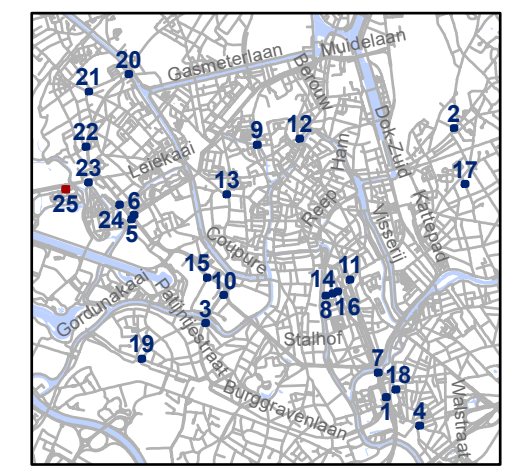

gent: Mobiliteitsbedrijf stad Gent
Verkeerstechnische taken

**Zone betalend parkeren
Update Parkeerplan fase X**

Dossiernummer P-461853

DATUM	SCHAAL	PLAN	P FORMAAT
22/10/2024	1/100	25/25	A3

