

Legende

- Bestaande verkeersborden
- Geplande verkeersborden
- Te verwijderen verkeersborden
- Bestaande wegmarkeringen
- Geplande wegmarkeringen
- Te verwijderen wegmarkeringen
- Actief
- Bestaand paaltje




gent: Mobiliteitsbedrijf stad Gent
Verkeerstechnische taken

**Charles de l'Epéeplein
EAD + EV**


Dossiernummer P-456718

DATUM	SCHAAL	PLAN	P FORMAAT
7/11/2024	1/100	1/2	A4

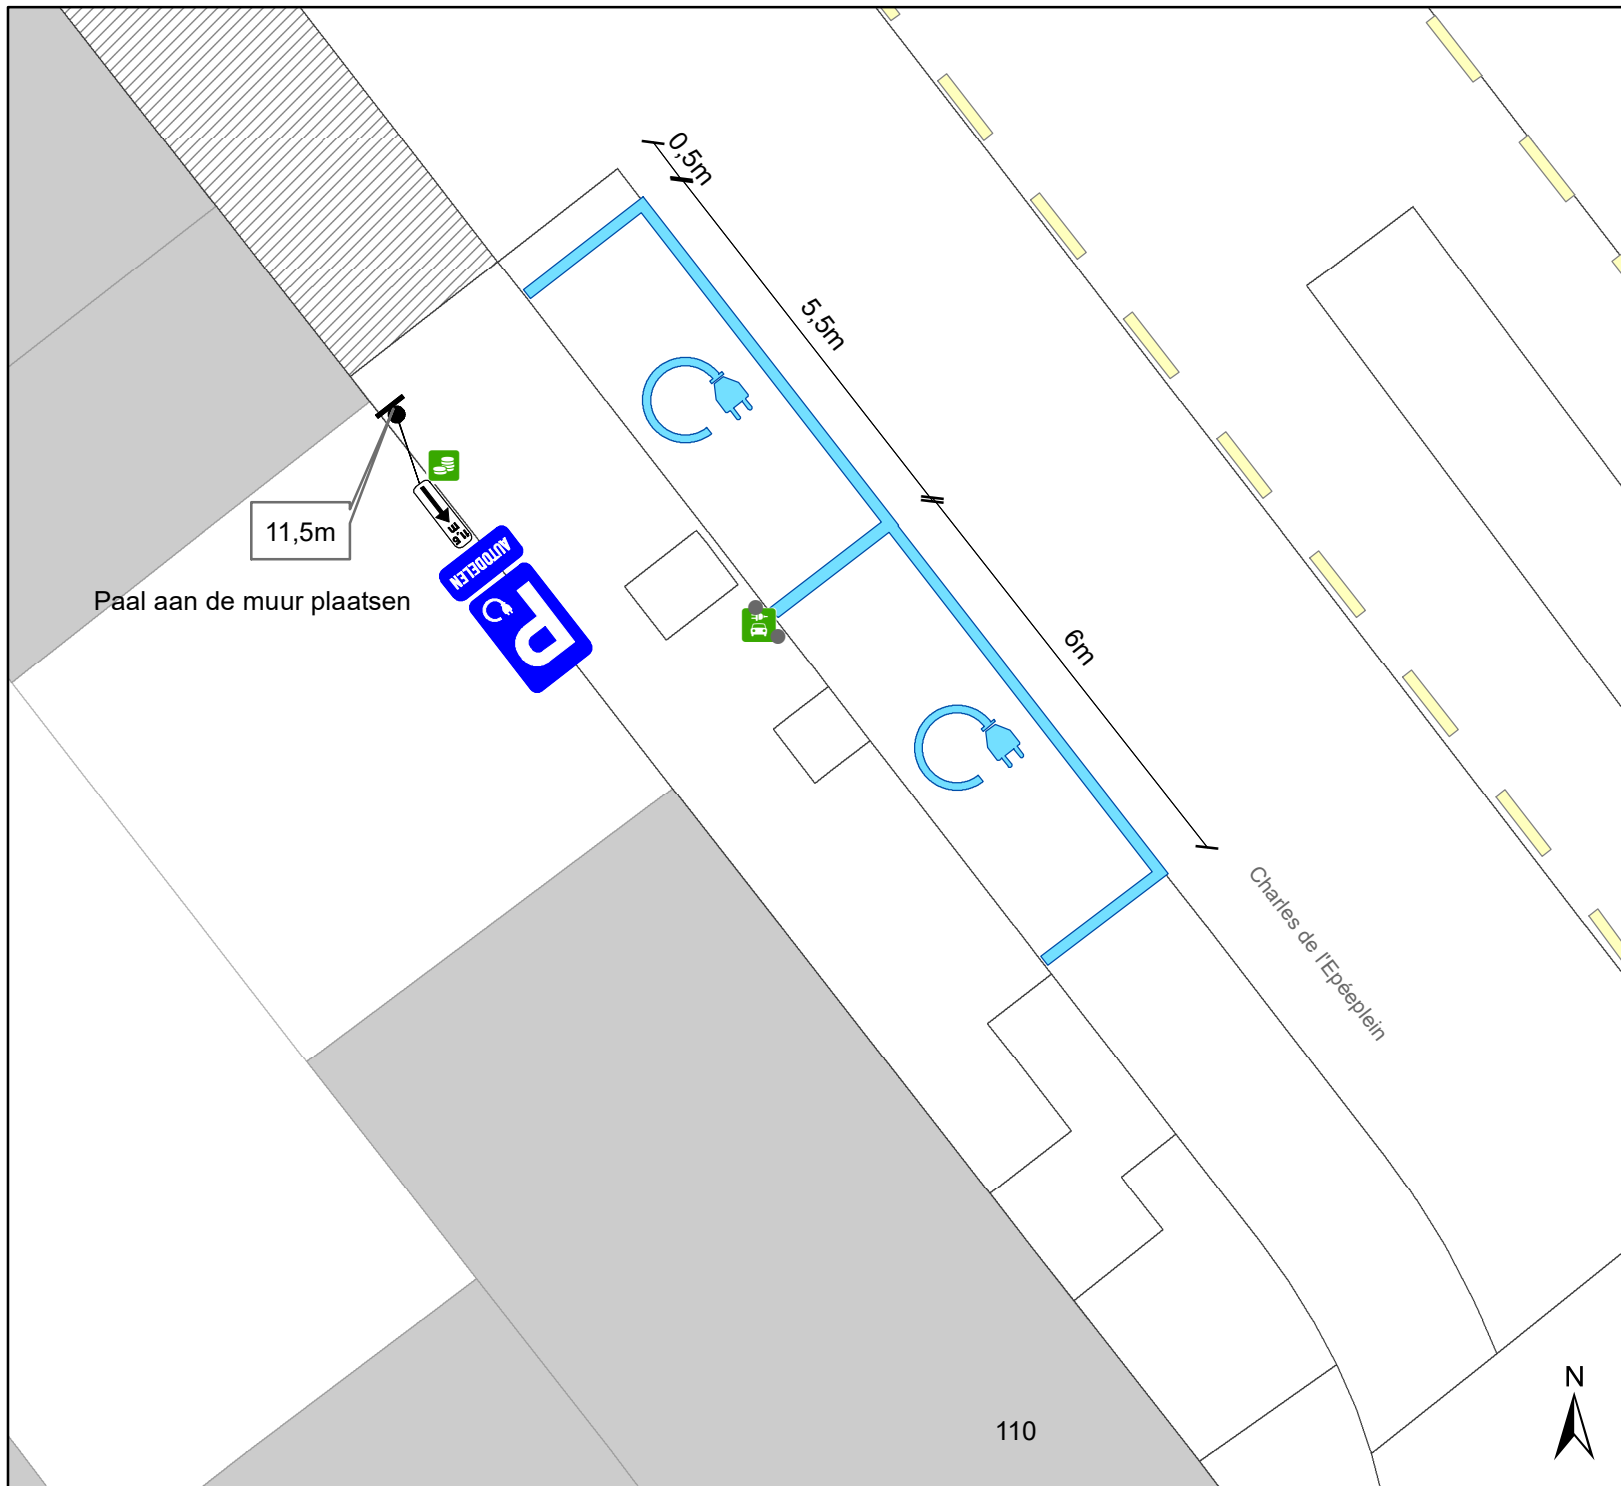

Legende

-  Bestaande verkeersborden
-  Geplande verkeersborden
-   Te verwijderen verkeersborden
-  Bestaande wegmarkeringen
-  Geplande wegmarkeringen
-  Te verwijderen wegmarkeringen
-  Actief
-  Bestaand paaltje

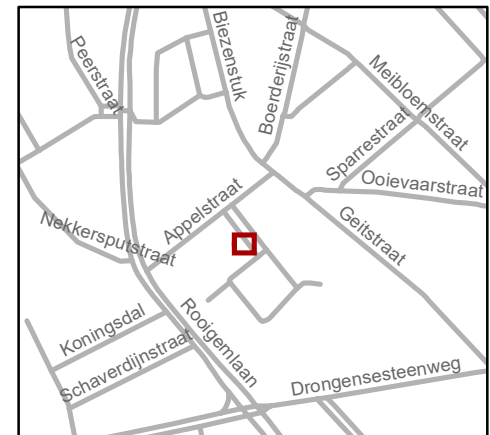

gent: Mobiliteitsbedrijf stad Gent
Verkeerstechnische taken

**Charles de l'Epéeplein
EAD + EV**

Dossiernummer P-456718

DATUM	SCHAAL	PLAN	P FORMAAT
5/11/2024	1/100	2/2	A4