

Legende

- Bestaande verkeersborden
- Geplande verkeersborden
- Te verwijderen verkeersborden
- Bestaande wegmarkeringen
- Geplande wegmarkeringen
- Te verwijderen wegmarkeringen
- Actief
- Bestaand paaltje




gent: Mobiliteitsbedrijf stad Gent
Verkeerstechnische taken

**Sportstraat 210
EAD**


Dossiernummer P-455312

DATUM	SCHAAL	PLAN	P FORMAAT
28/10/2024	1/100	1/4	A4

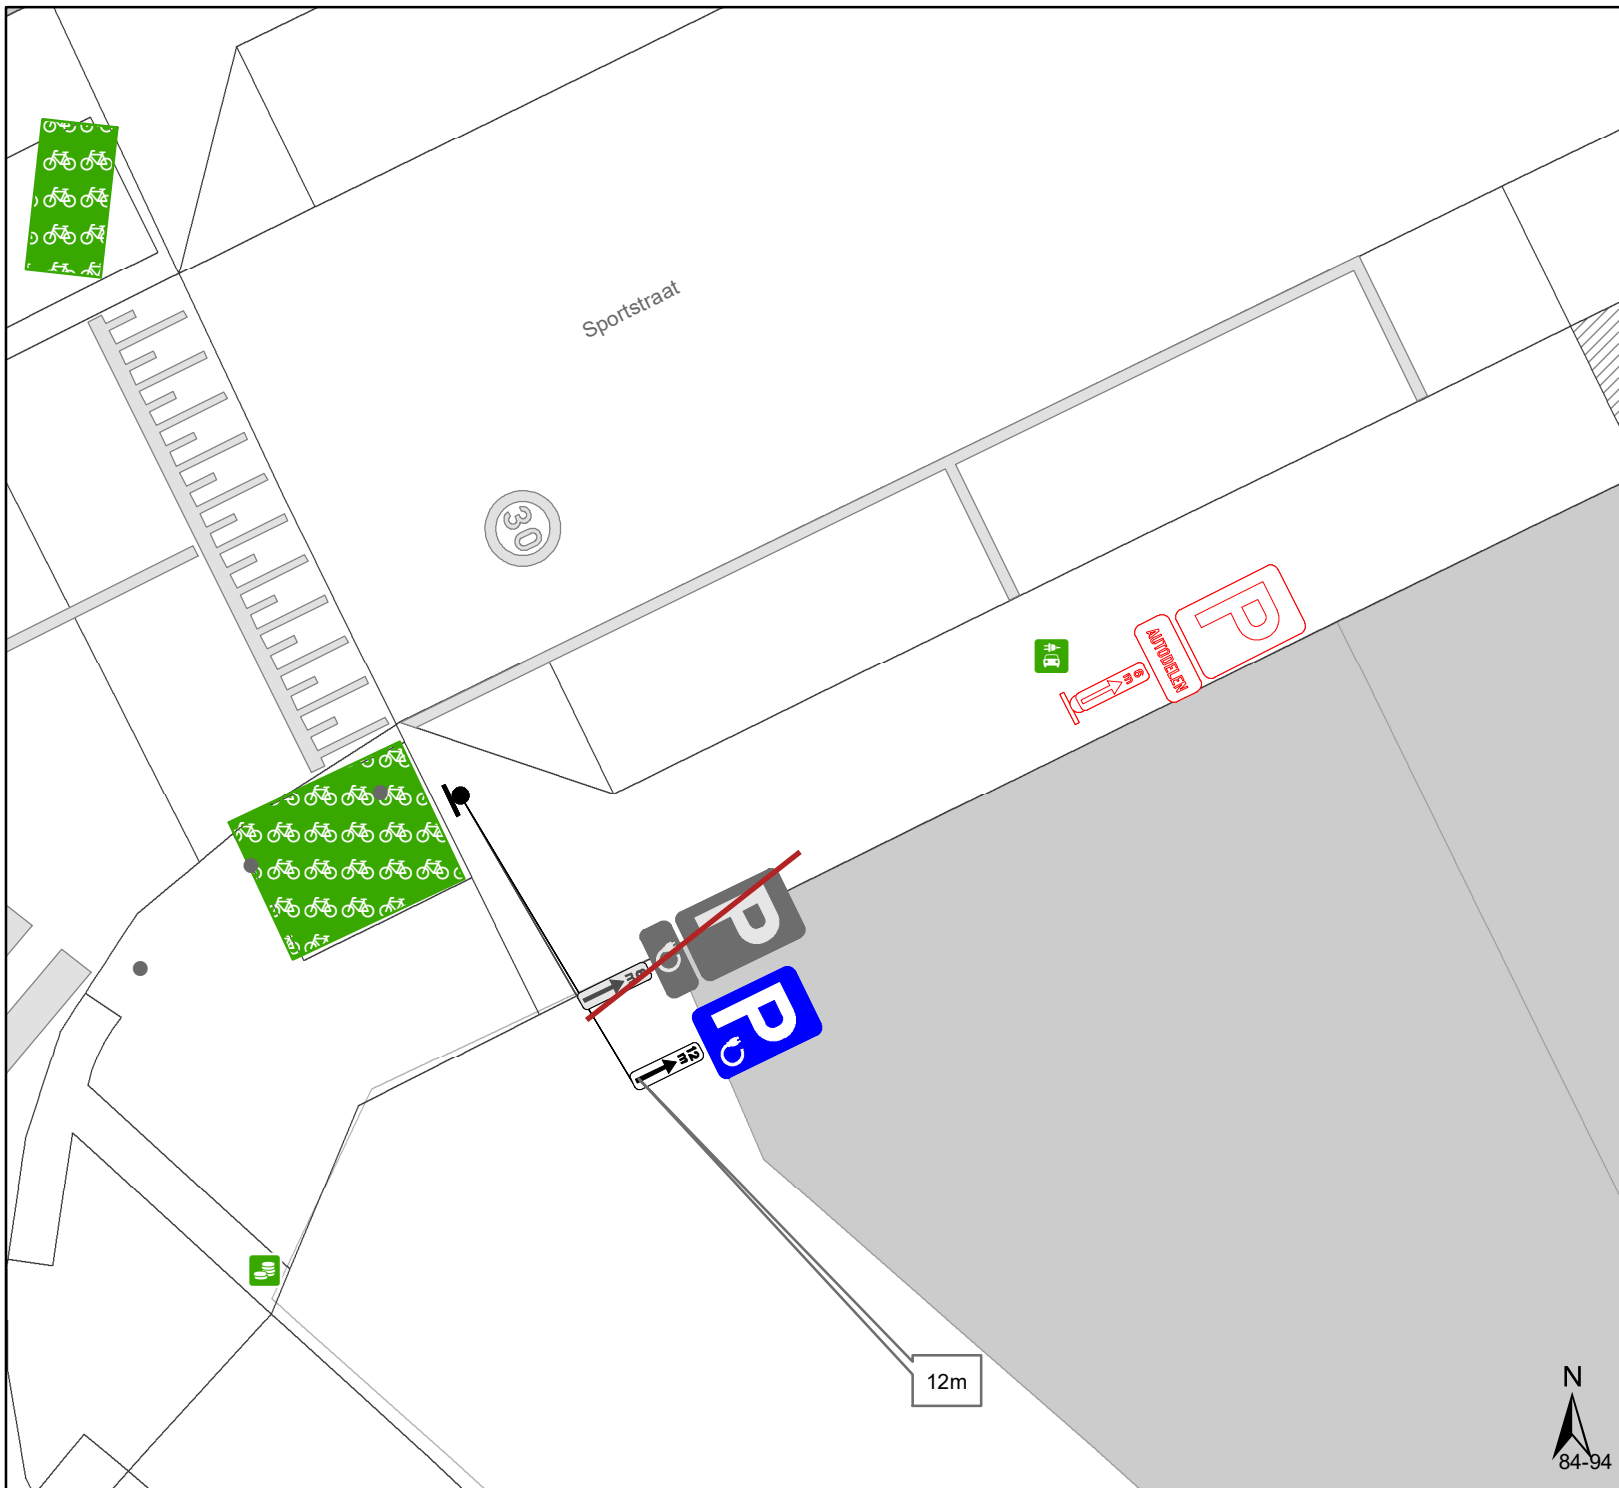


Legende

- Bestaande verkeersborden
- Geplande verkeersborden
- Te verwijderen verkeersborden
- Bestaande wegmarkeringen
- Geplande wegmarkeringen
- Te verwijderen wegmarkeringen
- Actief
- Bestaand paaltje
- Actief

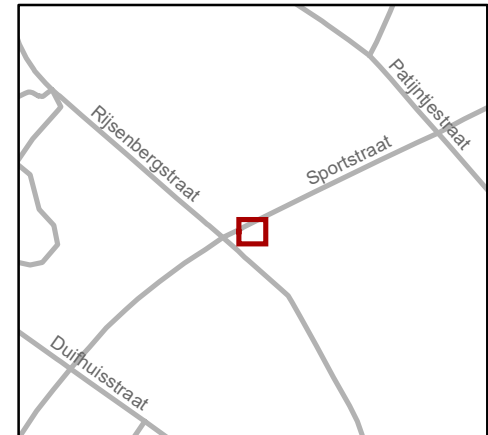

Mobiliteitsbedrijf stad Gent Verkeerstechnische taken			
<h2>Sportstraat 84 EV</h2>			
Dossiernummer P-455312			
DATUM	SCHAAL	PLAN	P FORMAAT
6/11/2024	1/100	2/4	A4

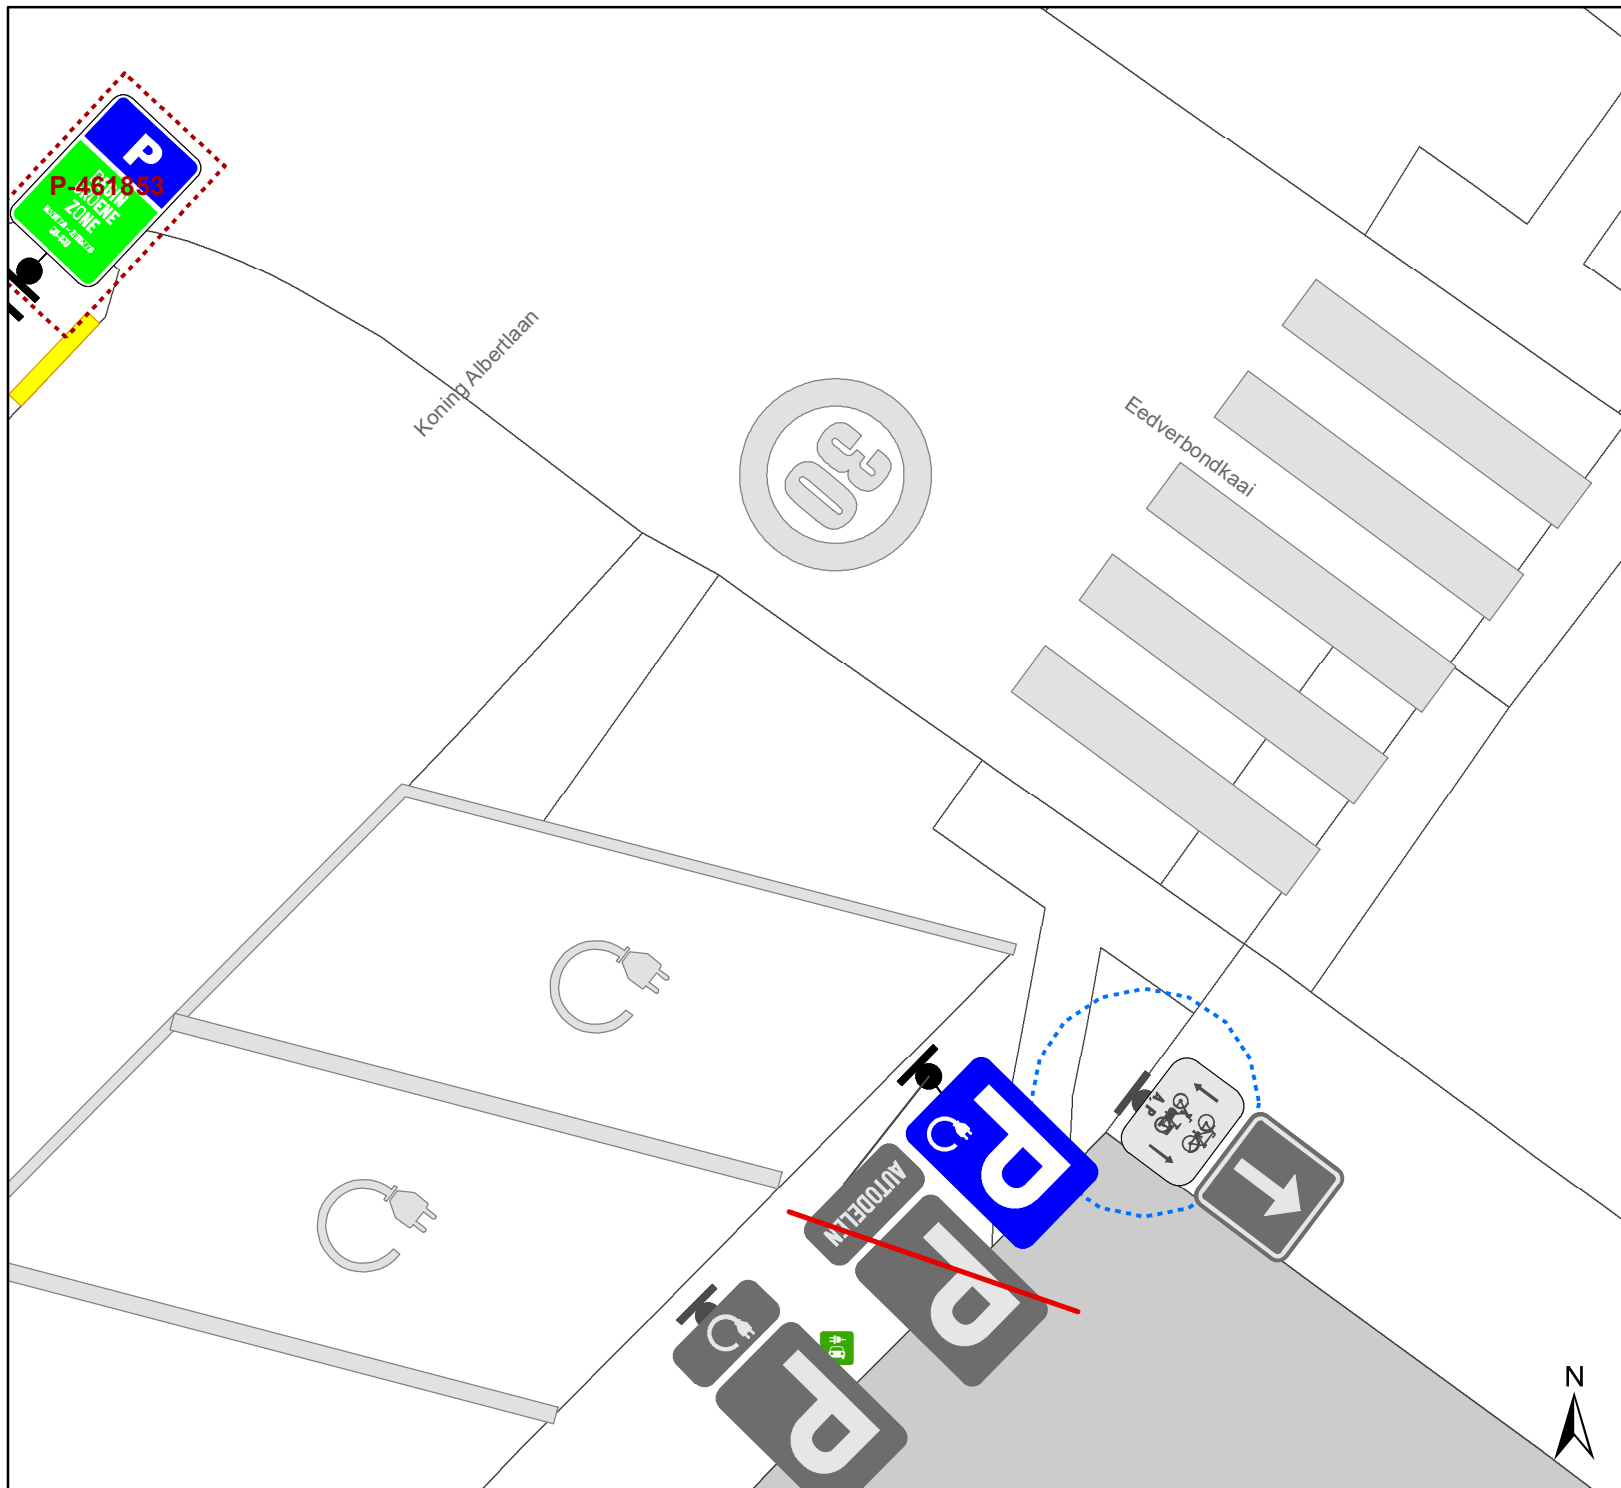

Legende

- Bestaande verkeersborden
- Geplande verkeersborden
- Te verwijderen verkeersborden
- Bestaande wegmarkeringen
- Geplande wegmarkeringen
- Te verwijderen wegmarkeringen
- Actief
- Bestaand paaltje




gent: Mobiliteitsbedrijf stad Gent
Verkeerstechnische taken

**Sportstraat (Eedverbondkaai)
EV**


Dossiernummer P-455312

DATUM	SCHAAL	PLAN	P FORMAAT
6/11/2024	1/66	3/4	A4

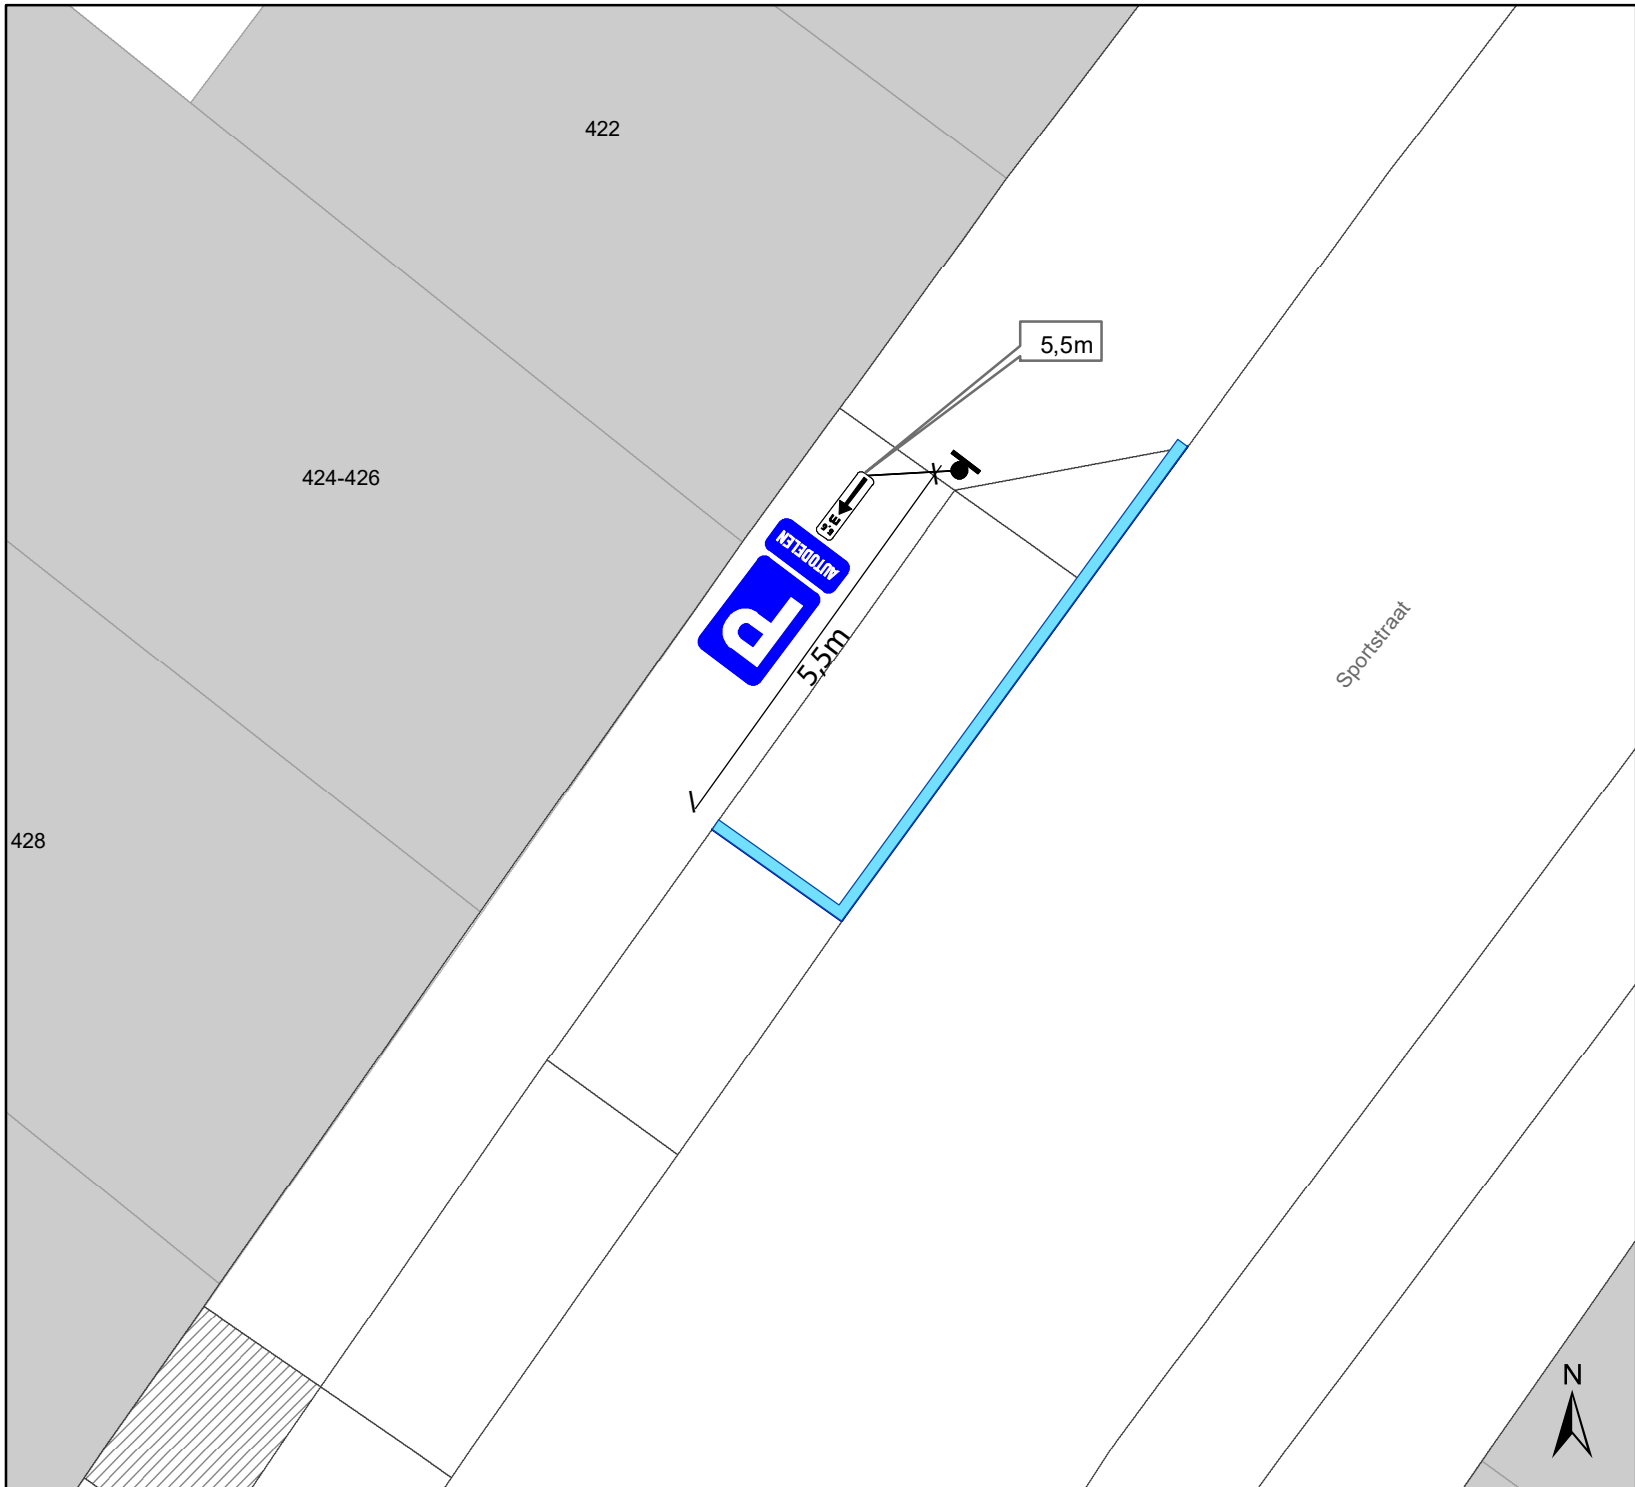

Legende

-  Bestaande verkeersborden
-  Geplande verkeersborden
-  Te verwijderen verkeersborden
-  Bestaande wegmarkeringen
-  Geplande wegmarkeringen
-  Te verwijderen wegmarkeringen
-  Actief
-  Bestaand paaltje

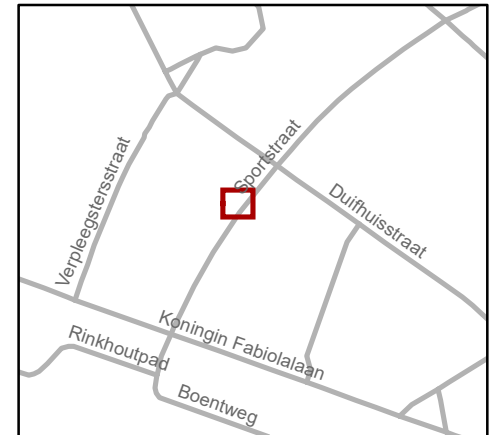

 Mobiliteitsbedrijf stad Gent
Verkeerstechnische taken

Sportstraat 422
AD

Dossiernummer P-455312

DATUM	SCHAAL	PLAN	P FORMAAT
6/11/2024	1/100	4/4	A4