


# Legende

-  Bestaande verkeersborden
-  Geplande verkeersborden
-  Te verwijderen verkeersborden
-  Bestaande wegmarkeringen
-  Geplande wegmarkeringen
-  Te verwijderen wegmarkeringen
-  Actieve fietsenstalling
-  Ander gepland dossier (ter uitvoering bij DWBW)
-  Actieve parkeerautomaat
-  Actieve laadpaal
-  Bestaand paaltje

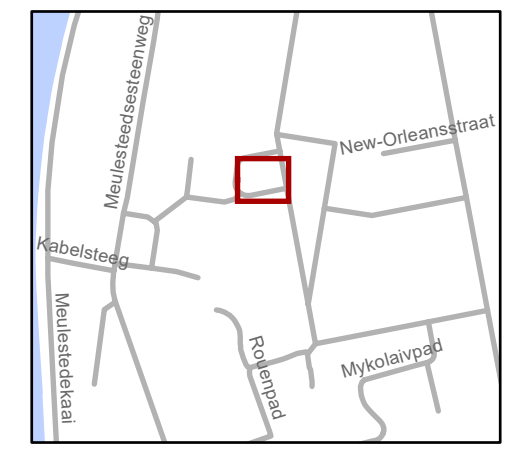


**gent:** Mobiliteitsbedrijf stad Gent  
Verkeerstechnische taken

**Marseillestraat 89 & 320**  
**2 x EAD en 2 x EV**


Dossiernummer P-515588

DATUM	SCHAAL	PLAN	P FORMAAT
4/11/2024	1/100	1/2	A3



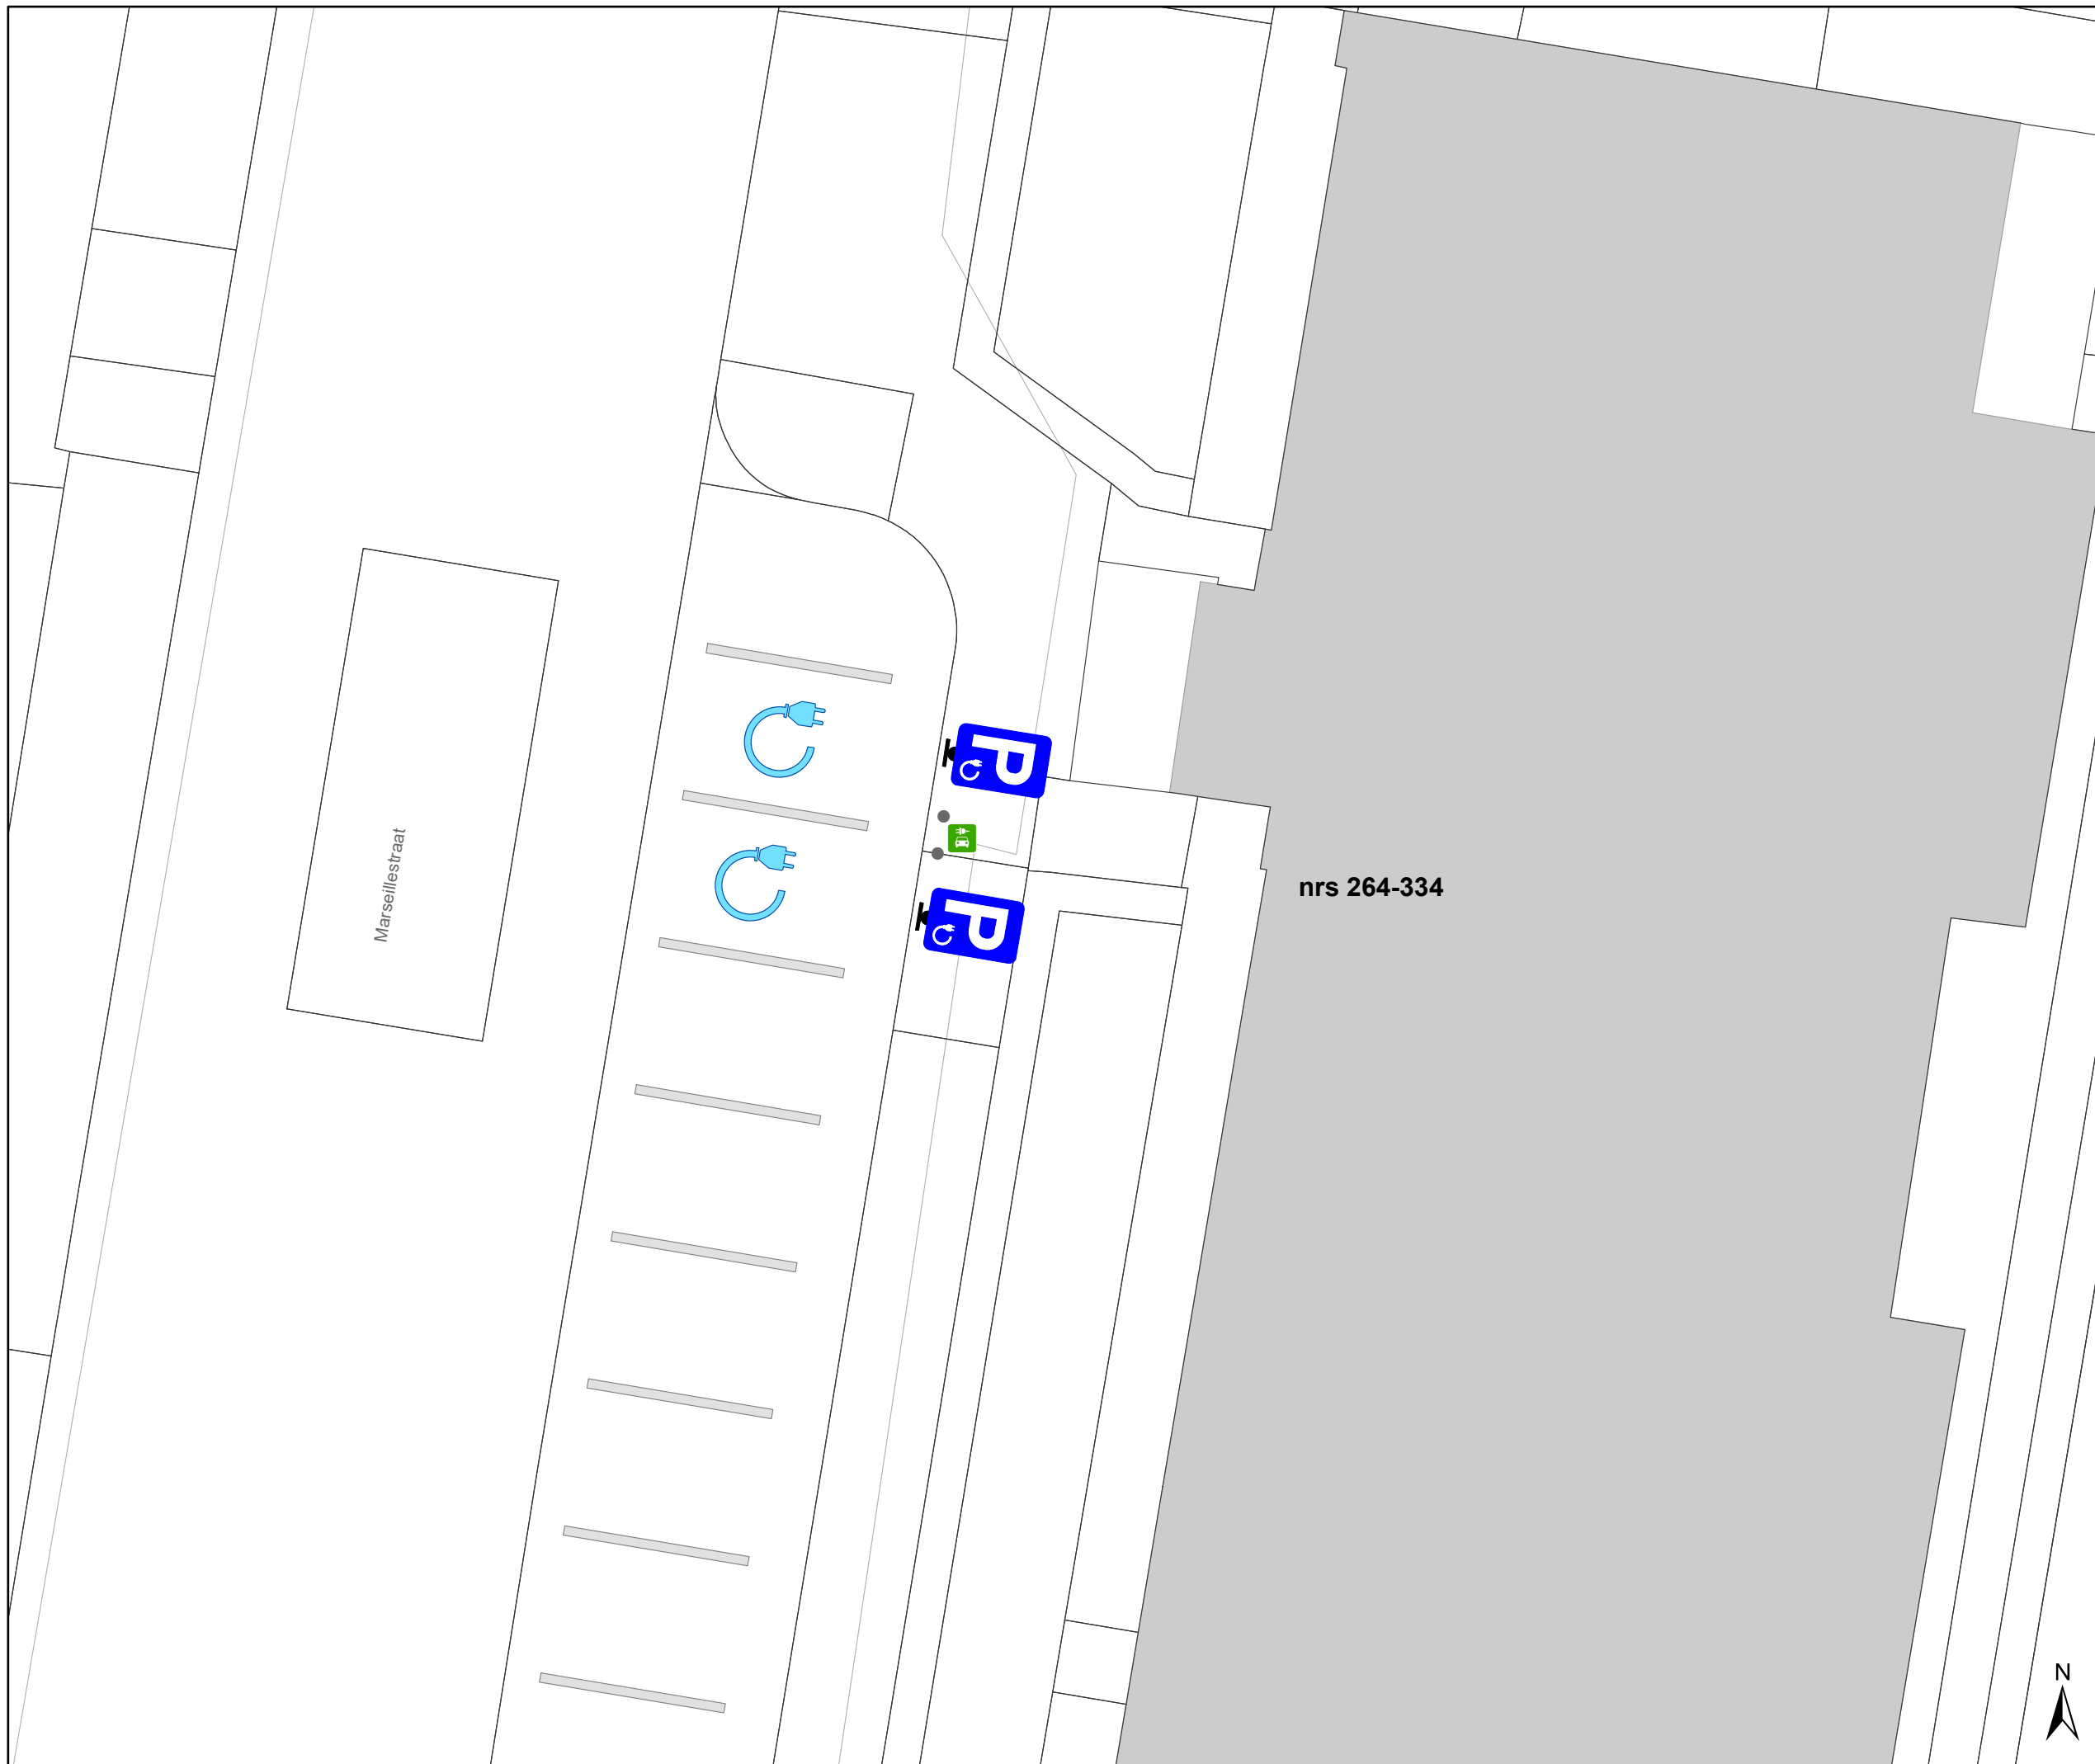

- ### Legende
-  Bestaande verkeersborden
  -  Geplande verkeersborden
  -  Te verwijderen verkeersborden
  -  Bestaande wegmarkeringen
  -  Geplande wegmarkeringen
  -  Te verwijderen wegmarkeringen
  -  Actieve fietsenstalling
  -  Ander gepland dossier (ter uitvoering bij DWBW)
  -  Actieve parkeerautomaat
  -  Actieve laadpaal
  -  Bestaand paaltje

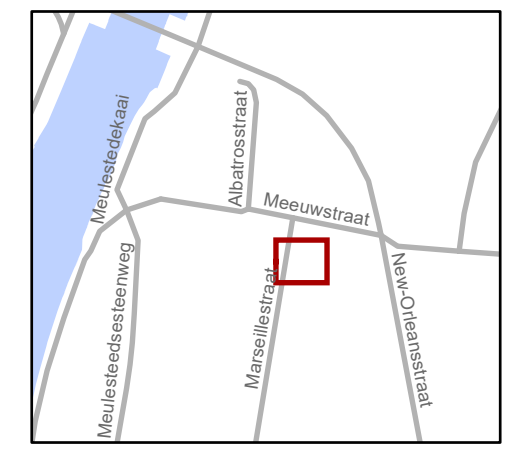

**gent:** Mobiliteitsbedrijf stad Gent  
Verkeerstechnische taken

## Marseillestraat 89 & 320 2 x EAD en 2 x EV

Dossiernummer P-515588

DATUM	SCHAAL	PLAN	P FORMAAT
4/11/2024	1/100	2/2	A3

