


Legende

-  Bestaande verkeersborden
-  Geplande verkeersborden
-  Te verwijderen verkeersborden
-  Bestaande wegmarkeringen
-  Geplande wegmarkeringen
-  Te verwijderen wegmarkeringen
-  Actief
-  Bestaand paaltje

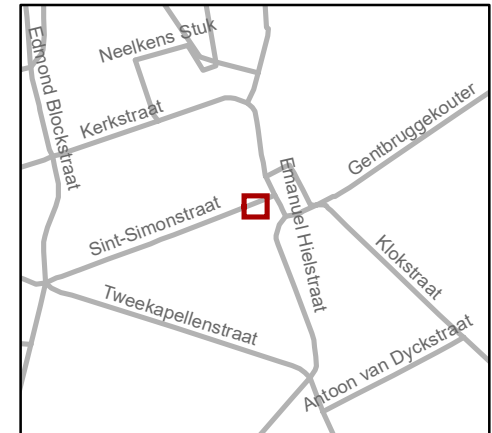


gent: Mobiliteitsbedrijf stad Gent
Verkeerstechnische taken

Sint-Simonstraat EAD + EV

Dossiernummer P-469823

DATUM	SCHAAL	PLAN	P FORMAAT
31/10/2024	1/100	1/2	A4

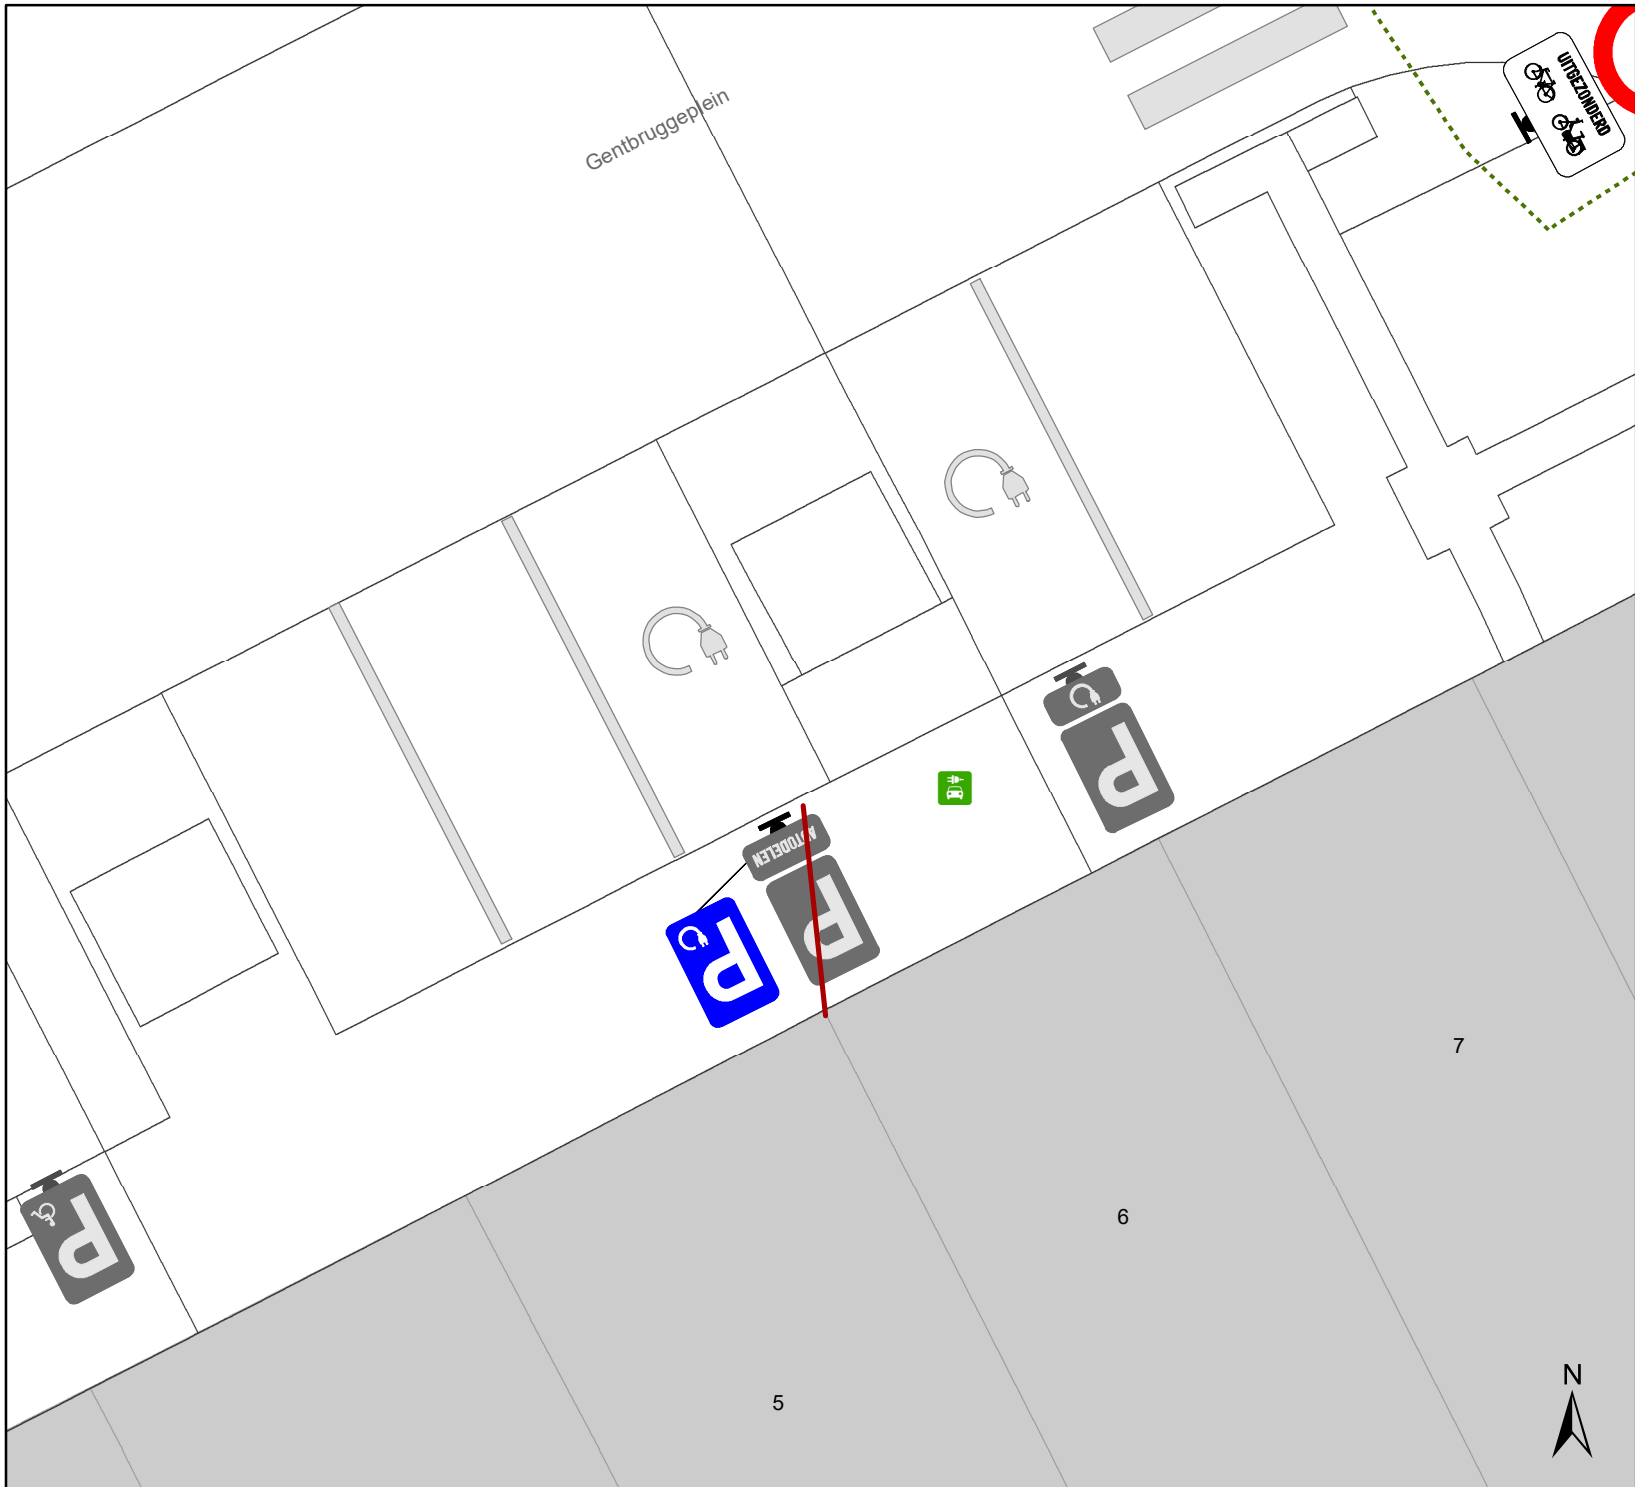

Legende

- Bestaande verkeersborden
- Geplande verkeersborden
- Te verwijderen verkeersborden
- Bestaande wegmarkeringen
- Geplande wegmarkeringen
- Te verwijderen wegmarkeringen
- Actief
- Bestaand paaltje



gent: Mobiliteitsbedrijf stad Gent
Verkeerstechnische taken

**Sint-Simonstraat
EAD + EV**

Dossiernummer P-469823

DATUM	SCHAAL	PLAN	P FORMAAT
31/10/2024	1/100	2/2	A4