


# Legende

-  Bestaande verkeersborden
-  Geplande verkeersborden
-  Te verwijderen verkeersborden
-  Bestaande wegmarkeringen
-  Geplande wegmarkeringen
-  Te verwijderen wegmarkeringen
-  Actief
-  Bestaand paaltje

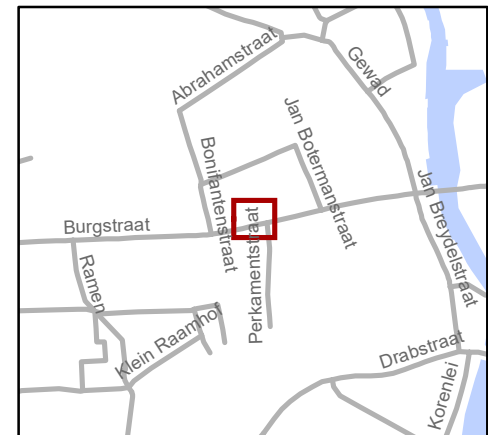


**gent:** Mobiliteitsbedrijf stad Gent  
Verkeerstechnische taken

**Burgstraat  
EAD + EV**

Dossiernummer P-454463

DATUM	SCHAAL	PLAN	P FORMAAT
31/10/2024	1/150	1/3	A4

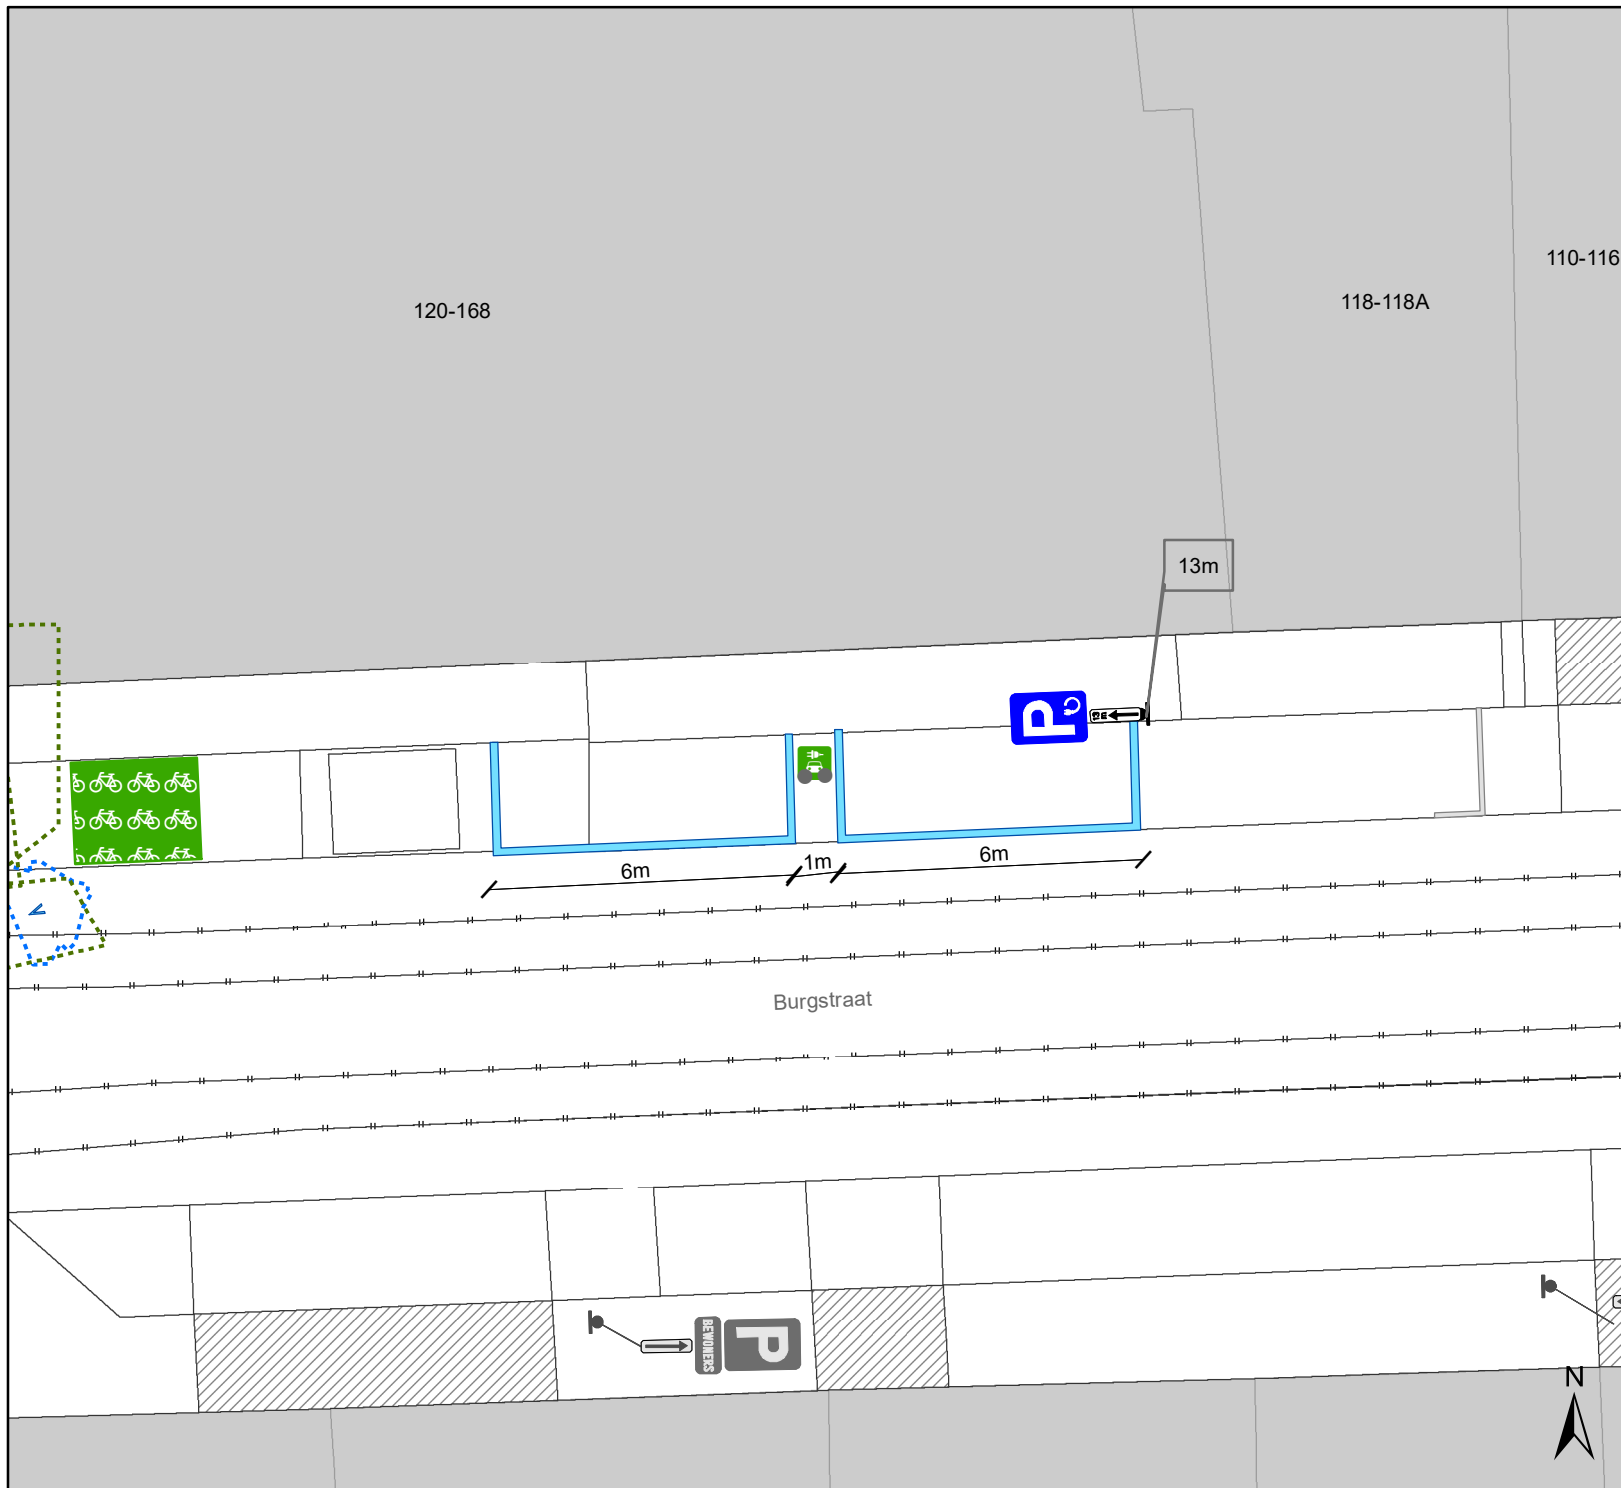

# Legende

- Bestaande verkeersborden
- Geplande verkeersborden
- Te verwijderen verkeersborden
- Bestaande wegmarkeringen
- Geplande wegmarkeringen
- Te verwijderen wegmarkeringen
- Actief
- Bestaand paaltje
- Actief




**gent:** Mobiliteitsbedrijf stad Gent  
Verkeerstechnische taken



**Burgstraat  
EAD + EV**

Dossiernummer P-454463

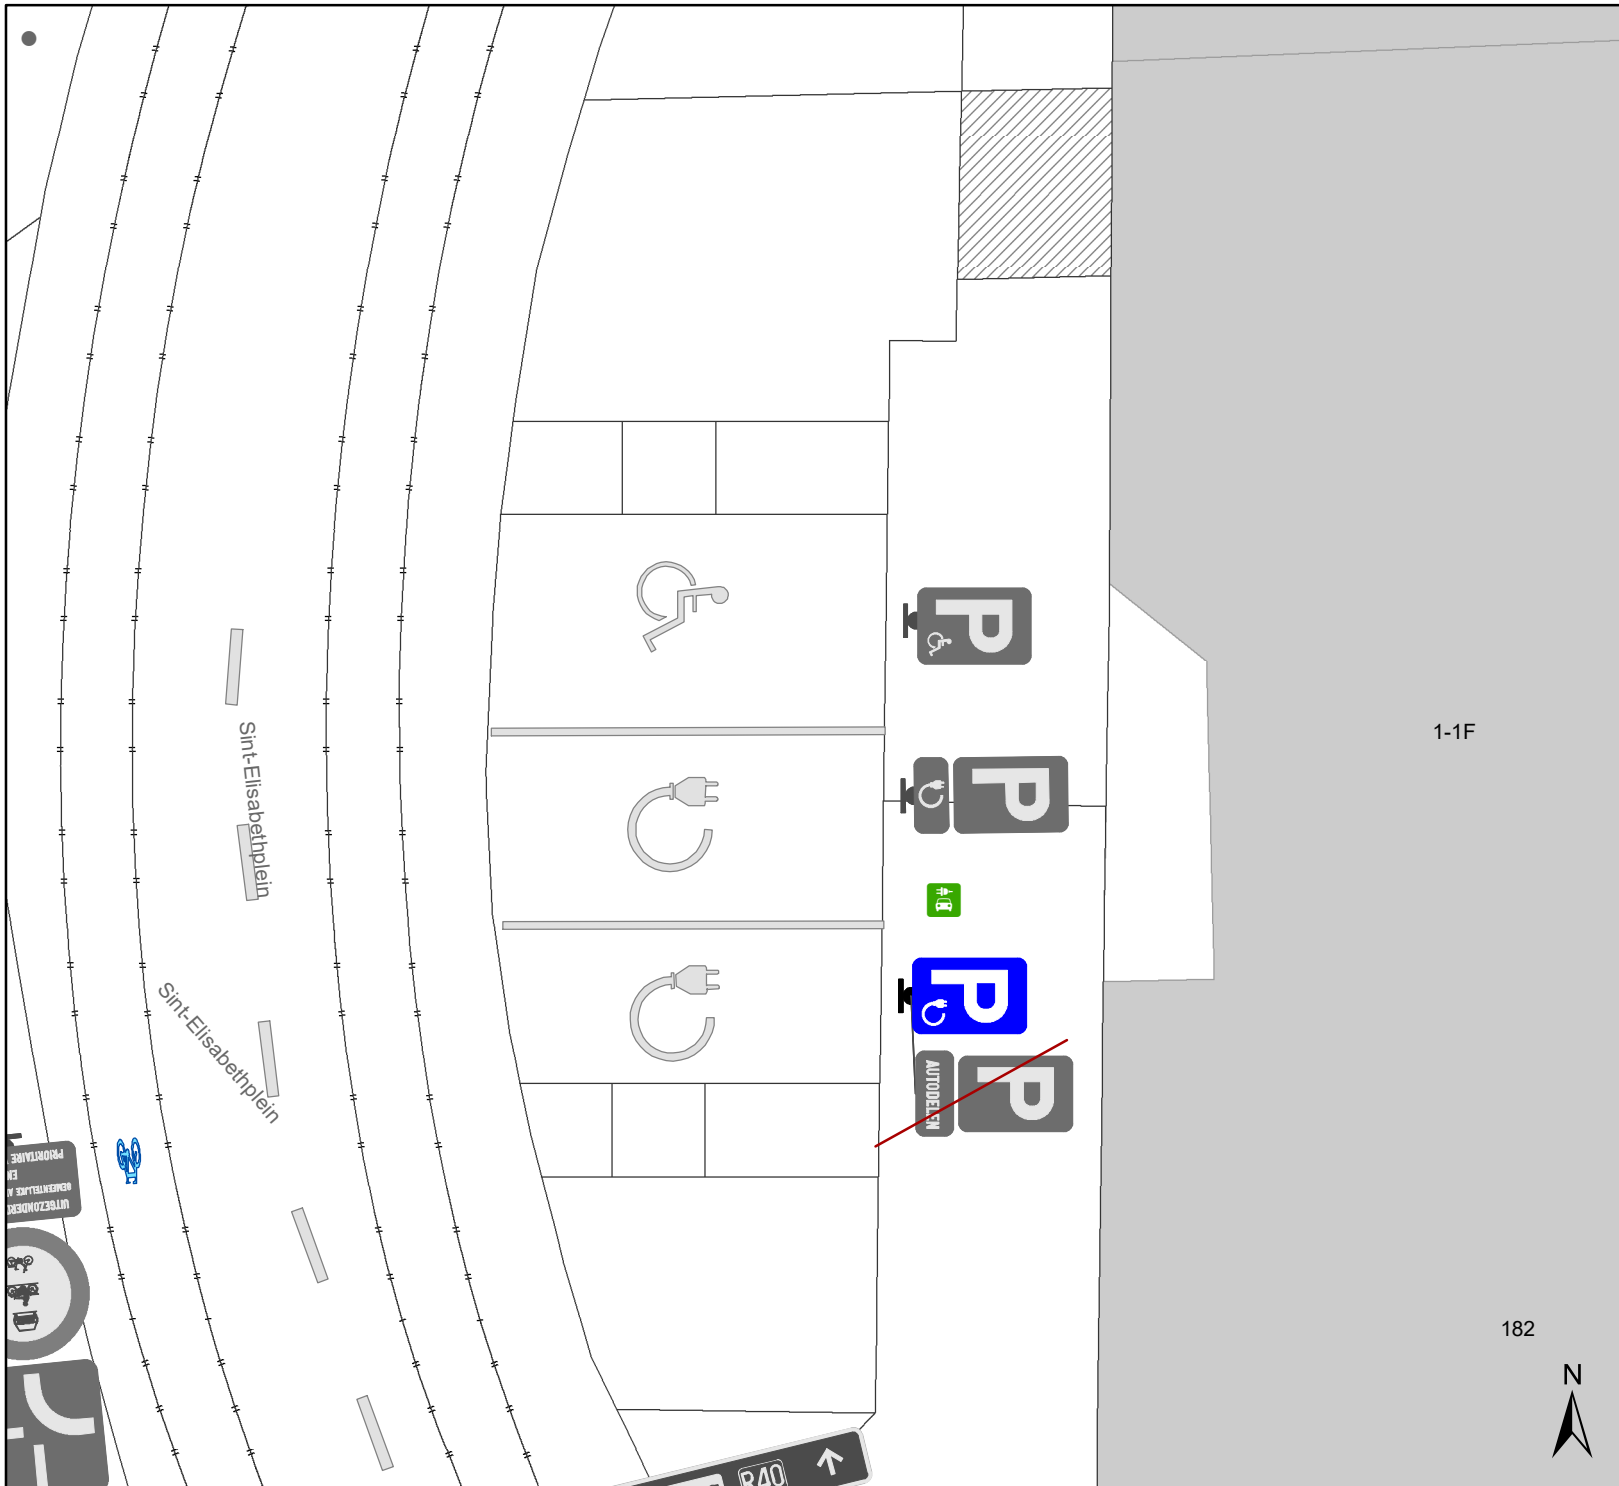
DATUM	SCHAAL	PLAN	P FORMAAT
31/10/2024	1/150	2/3	A4



# Legende

-  Bestaande verkeersborden
-  Geplande verkeersborden
-  Te verwijderen verkeersborden
-  Bestaande wegmarkeringen
-  Geplande wegmarkeringen
-  Te verwijderen wegmarkeringen
-  Actief



 Mobiliteitsbedrijf stad Gent  
Verkeerstechnische taken

**Burgstraat  
EAD + EV**

Dossiernummer P-454463

DATUM	SCHAAL	PLAN	P FORMAAT
15/11/2024	1/100	2/2	A4