


Legende

-  Bestaande verkeersborden
-  Geplande verkeersborden
-  Te verwijderen verkeersborden
-  Bestaande wegmarkeringen
-  Geplande wegmarkeringen
-  Te verwijderen wegmarkeringen
-  Ander gepland dossier (in voorbereiding bij MOBBD)
-  Actieve parkeerautomaat
-  Actieve laadpaal
-  Bestaand paaltje

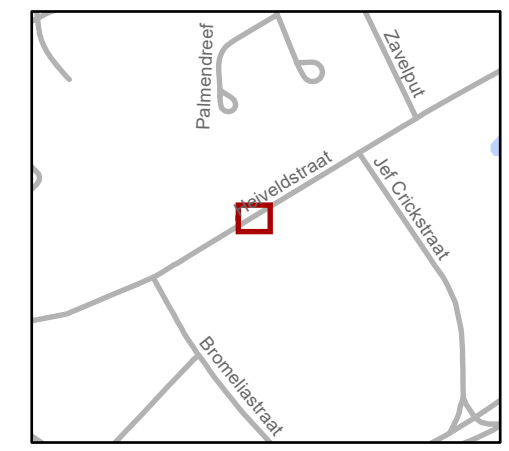


gent: Mobiliteitsbedrijf stad Gent
Verkeerstechnische taken

Heiveldstraat 166 & 336
2x EV's + 2x EAD's +
verwijderen 3x AD's

Dossiernummer P-545616

DATUM	SCHAAL	PLAN	P FORMAAT
18/11/2024	1/100	1/2	A3

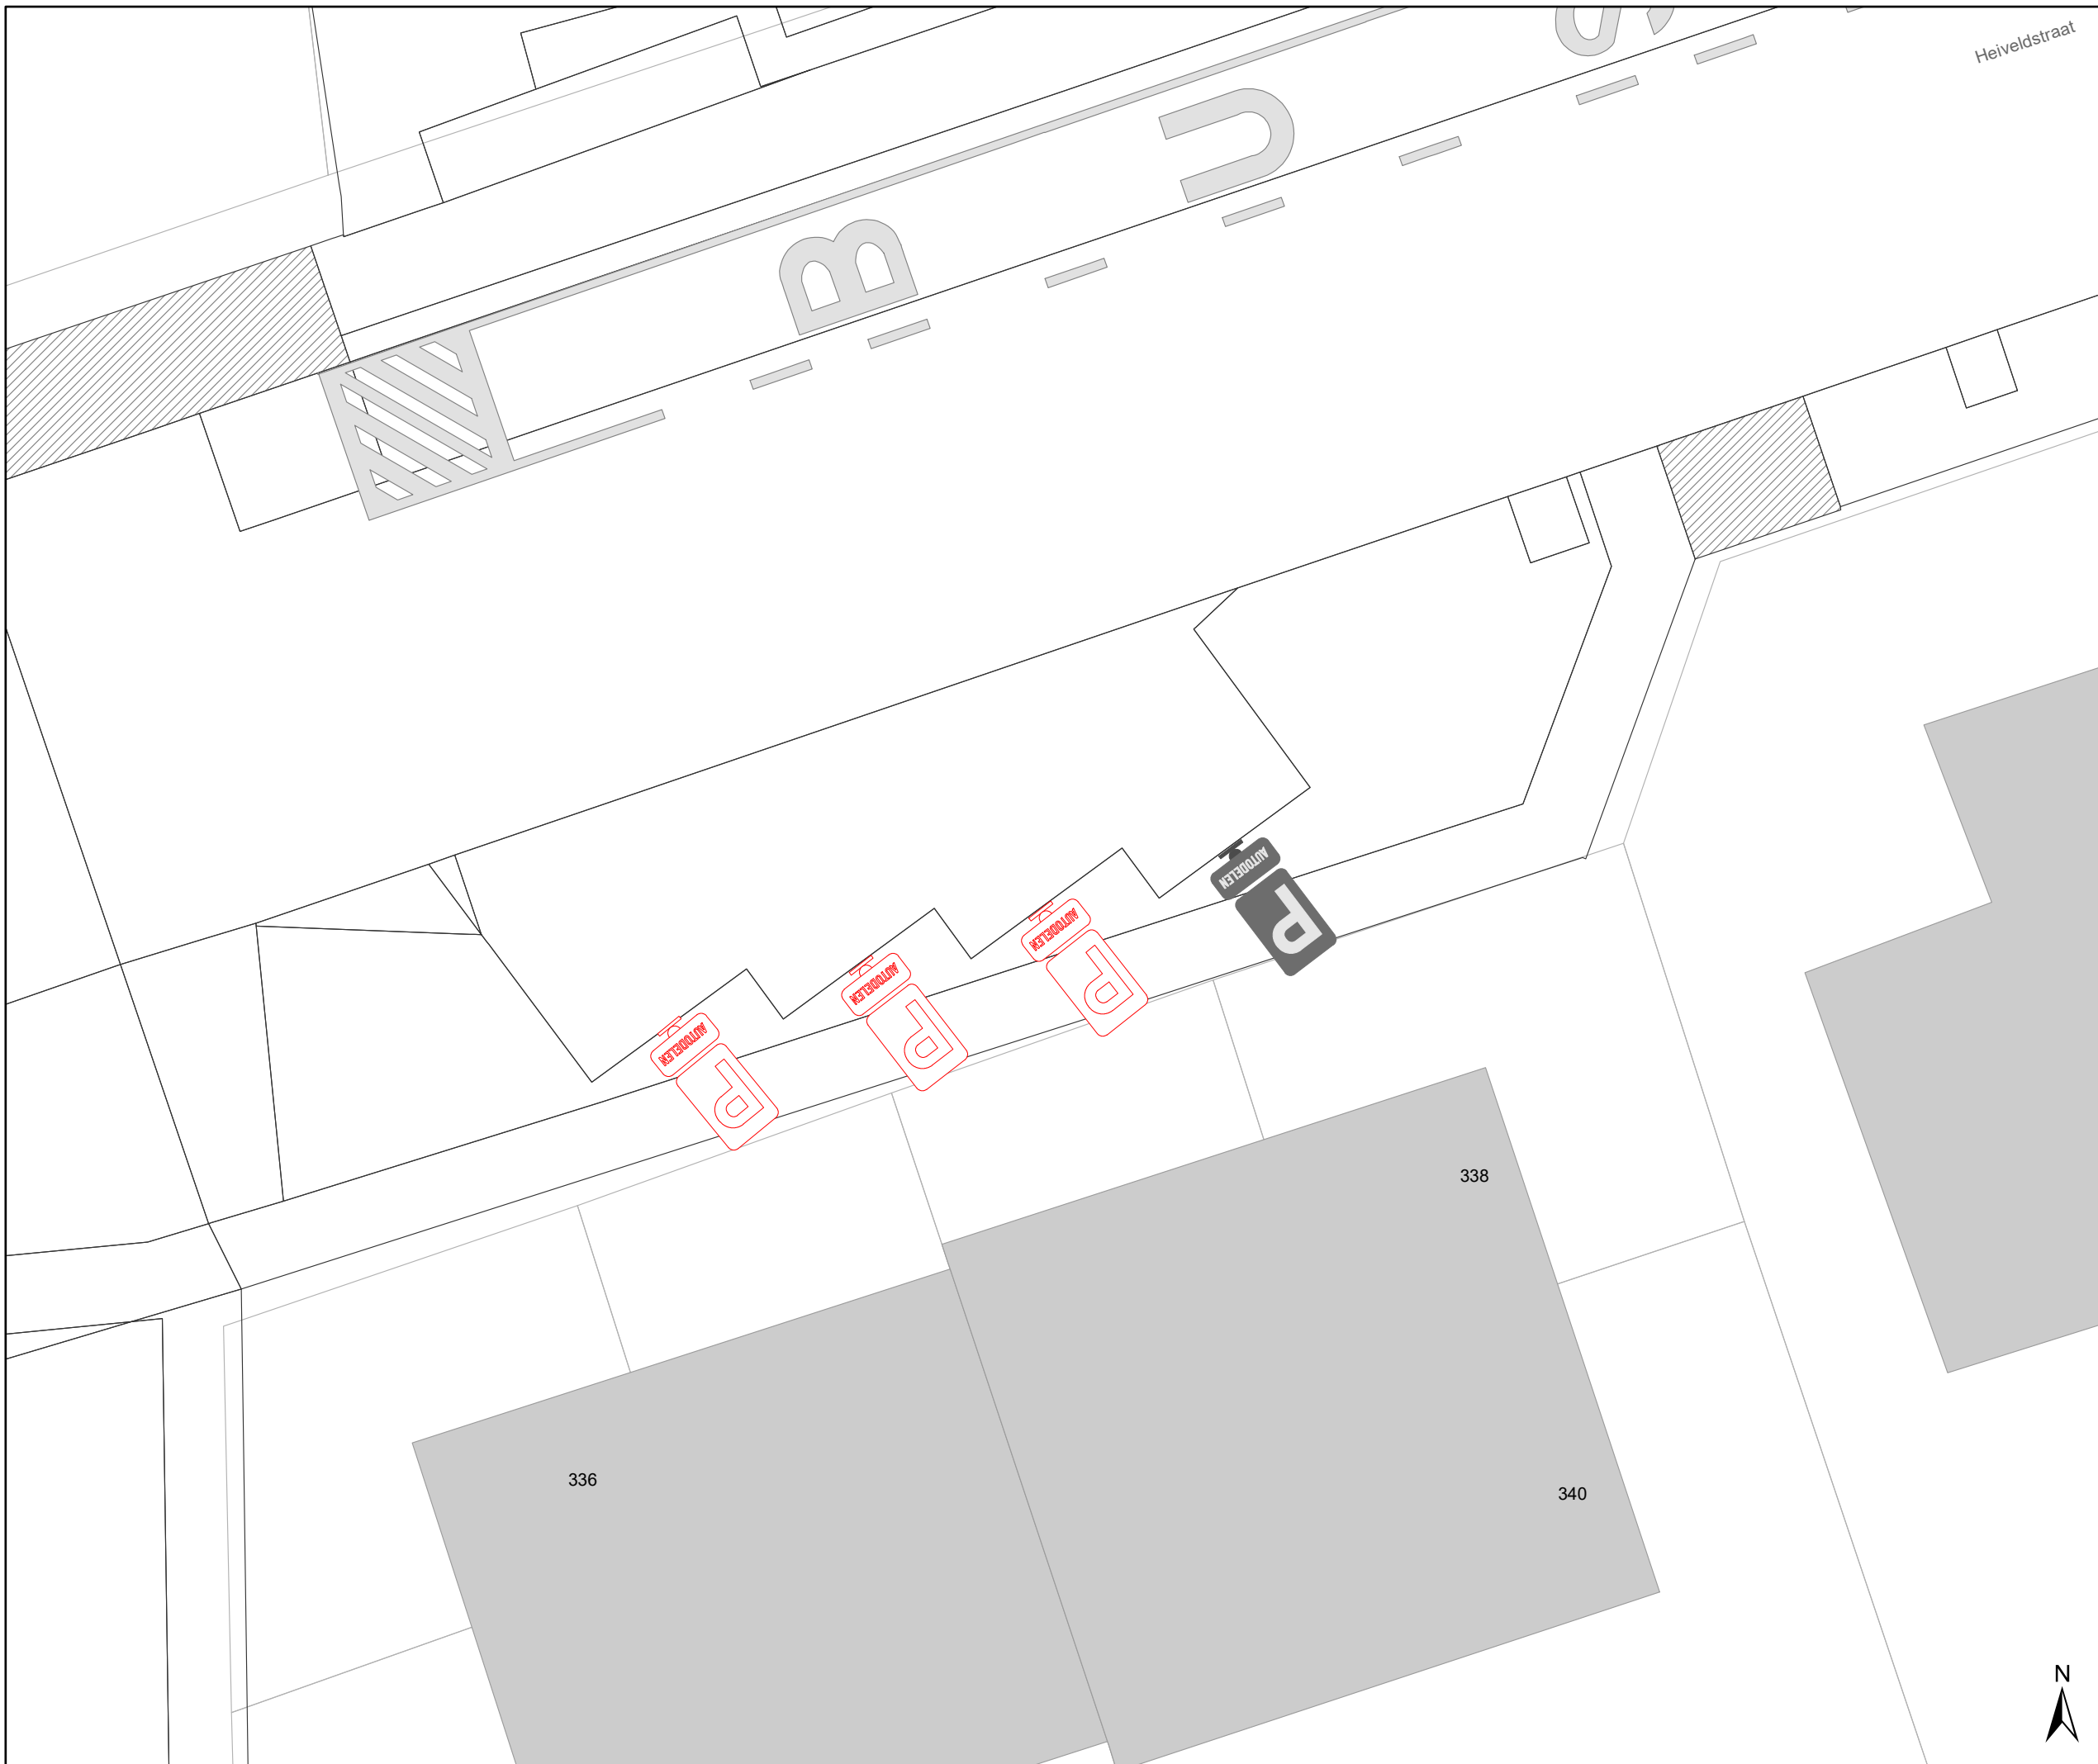


Heiveldstraat

Legende

-  Bestaande verkeersborden
-  Geplande verkeersborden
-  Te verwijderen verkeersborden
-  Bestaande wegmarkeringen
-  Geplande wegmarkeringen

-  Actieve parkeerautomaat
-  Actieve laadpaal
-  Bestaand paaltje

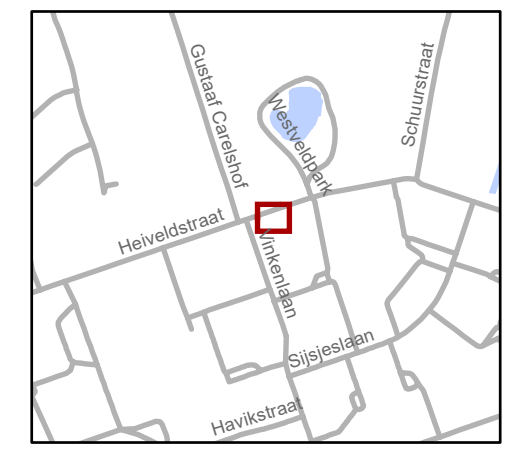

gent: Mobiliteitsbedrijf stad Gent
Verkeerstechnische taken

Heiveldstraat 166 & 336
2x EV's + 2x EAD's +
verwijderen 3x AD's

Dossiernummer P-545616

DATUM	SCHAAL	PLAN	P.FORMAAT
18/11/2024	1/100	2/2	A3

