


Legende

-  Bestaande verkeersborden
-  Geplande verkeersborden
-  Te verwijderen verkeersborden
-  Bestaande wegmarkeringen
-  Geplande wegmarkeringen
-  Te verwijderen wegmarkeringen
-  Actieve fietsenstalling
-  Groenberm
-  **Ander gepland dossier (in voorbereiding bij MOBBD)**
-  Actieve laadpaal
-  Actieve parkeerautomaat
-  Bestaand paaltje

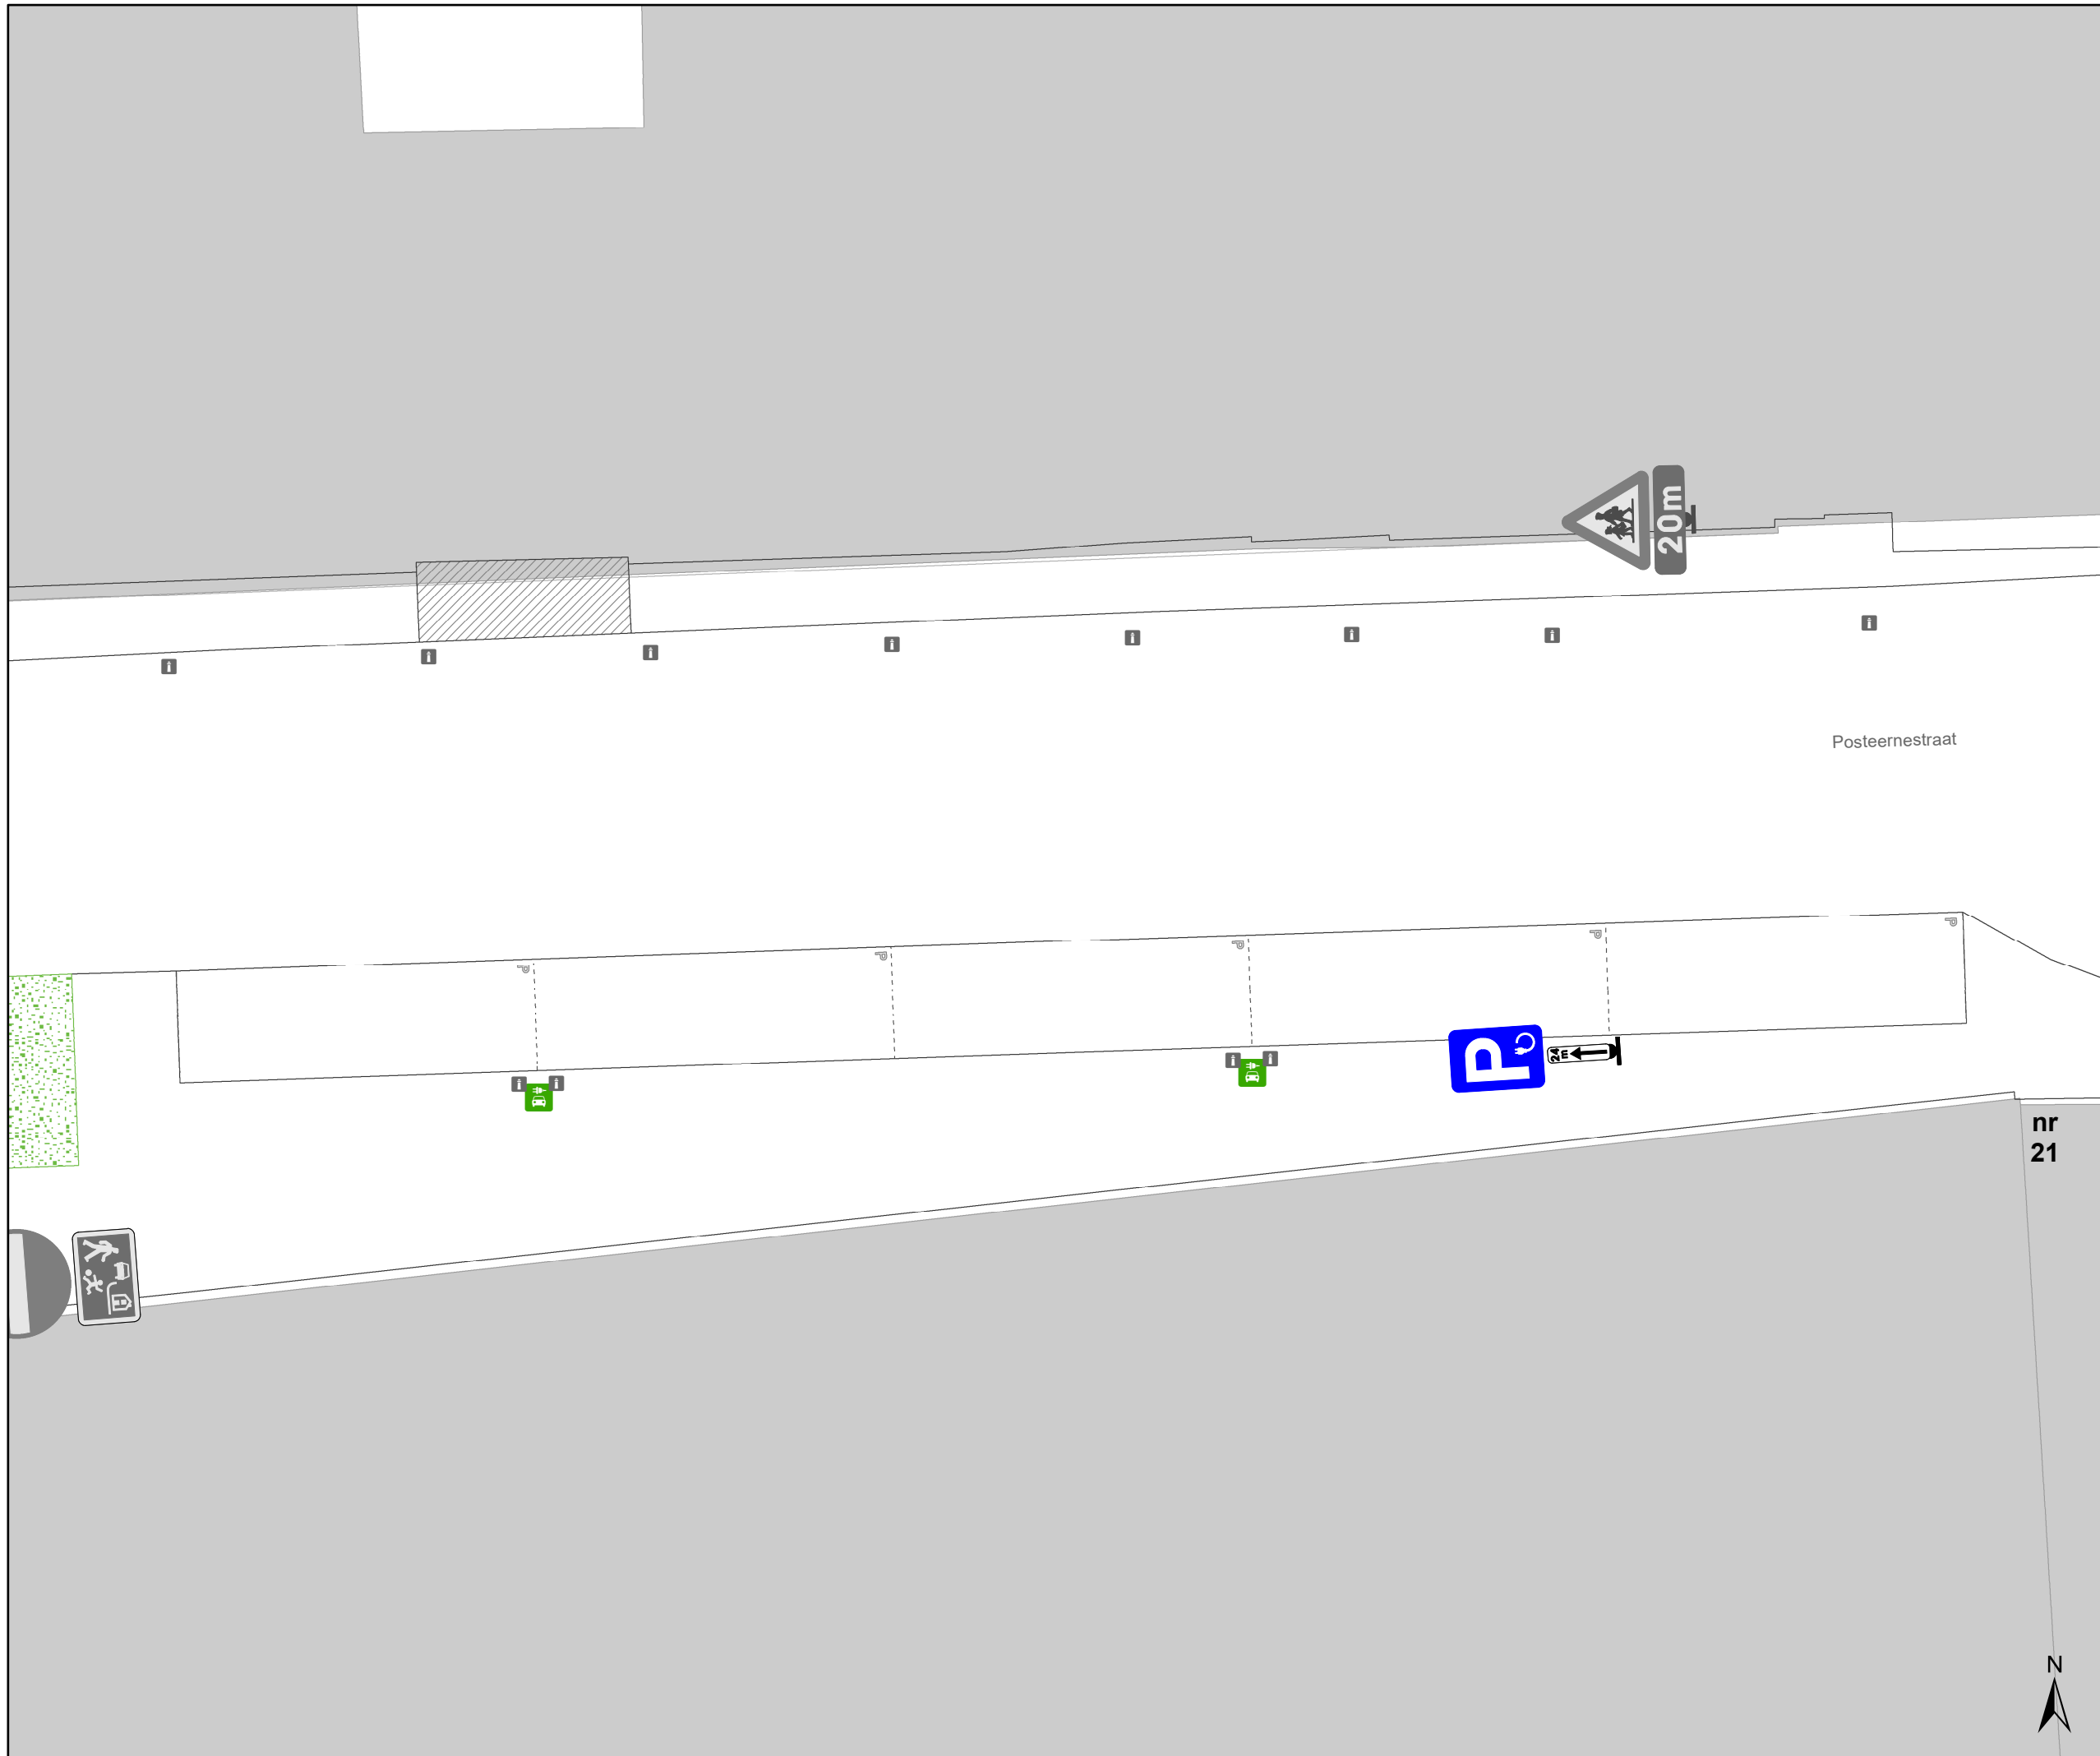

gent: Mobiliteitsbedrijf stad Gent
Verkeerstechnische taken

**Posternestr&
Oude Houtlei
4 x EV**

Dossiernummer P-455756

DATUM	SCHAAL	PLAN	P FORMAAT
21/11/2024	1/100	1/1	A3

