



### Legende

-  Bestaande verkeersborden
-  Geplande verkeersborden
-  Te verwijderen verkeersborden
-  Bestaande wegmarkeringen
-  Geplande wegmarkeringen
-  Te verwijderen wegmarkeringen

### Overige


-  Ander gepland dossier (in voorbereiding bij MOBBED)
-  Werfzone - Toplaagvernieuwing

### Straatmeubilair

-  Gepland paaltje

### Laadpunten

-  Geplande laadpaal

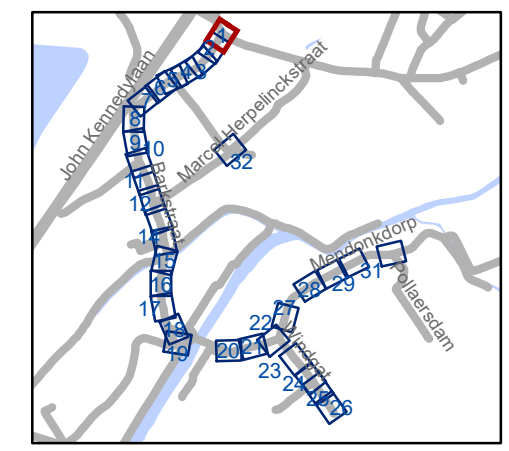


**gent:** Mobiliteitsbedrijf stad Gent  
Verkeerstechnische taken

## Mendonkdorp Definitieve heraanleg

Dossiernummer P-65604

DATUM	SCHAAL	PLAN	P.FORMAAT
21/11/2024	1/200	1/32	A3



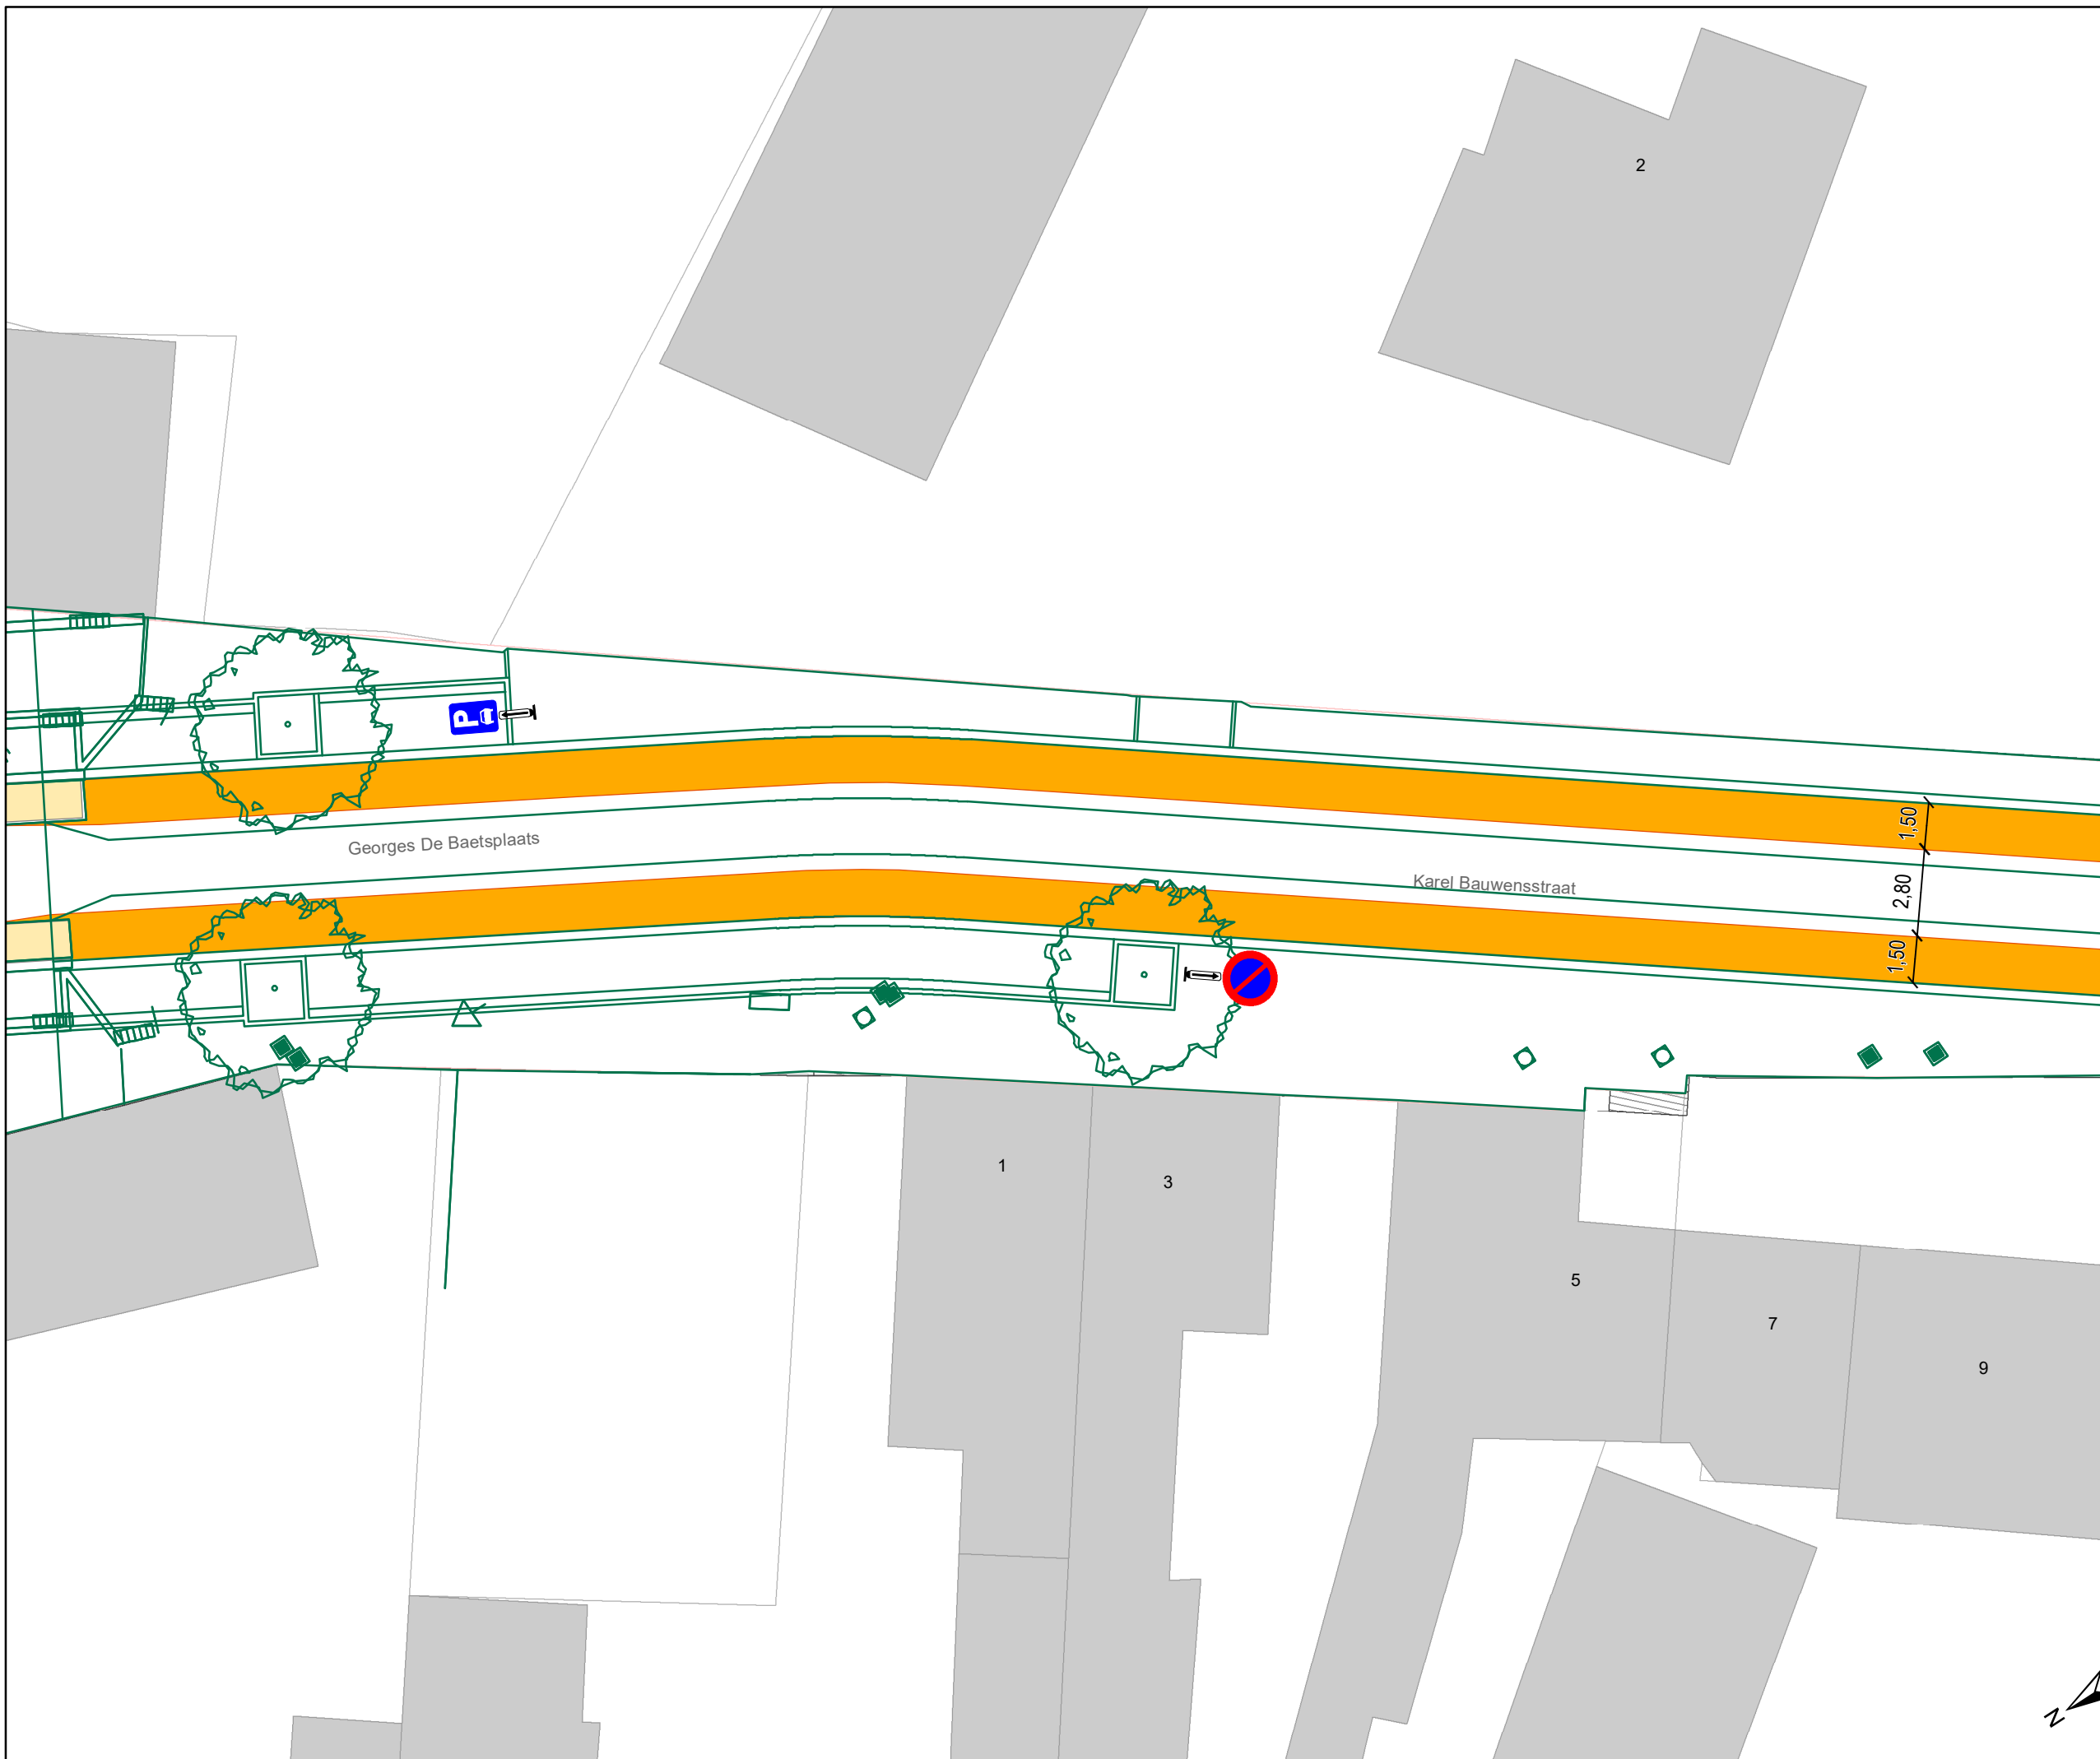

### Legende

- Bestaande verkeersborden
- Geplande verkeersborden
- Te verwijderen verkeersborden
- Bestaande wegmarkeringen
- Geplande wegmarkeringen
- Te verwijderen wegmarkeringen

### Overige


- Ander gepland dossier (in voorbereiding bij MOBBED)
- Werfzone - Toplaagvernieuwing

### Straatmeubilair

- Gepland paaltje

### Laadpunten

- Geplande laadpaal

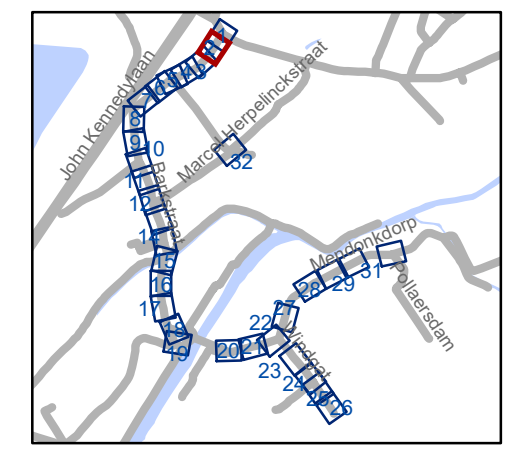

**gent:** Mobiliteitsbedrijf stad Gent  
Verkeerstechnische taken

## Mendonkdoorp Definitieve heraanleg

Dossiernummer P-65604



DATUM	SCHAAL	PLAN	P.FORMAAT
21/11/2024	1/200	2/32	A3



### Legende

-  Bestaande verkeersborden
-  Geplande verkeersborden
-  Te verwijderen verkeersborden
-  Bestaande wegmarkeringen
-  Geplande wegmarkeringen
-  Te verwijderen wegmarkeringen

### Overige


-  Ander gepland dossier (in voorbereiding bij MOBBED)
-  Werfzone - Toplaagvernieuwing

### Straatmeubilair

-  Gepland paaltje

### Laadpunten

-  Geplande laadpaal

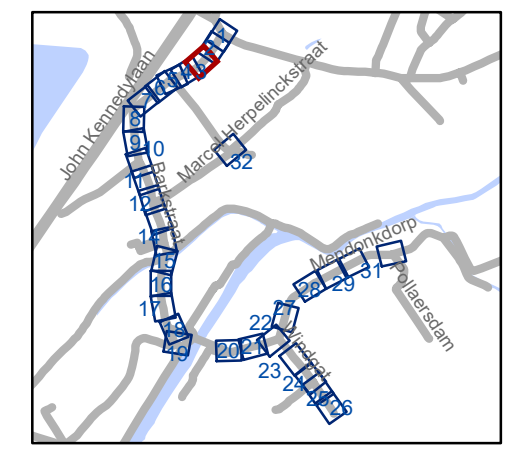


**gent:** Mobiliteitsbedrijf stad Gent  
Verkeerstechnische taken

## Mendonkdorp Definitieve heraanleg

Dossiernummer P-65604

DATUM	SCHAAL	PLAN	P.FORMAAT
21/11/2024	1/200	3/32	A3



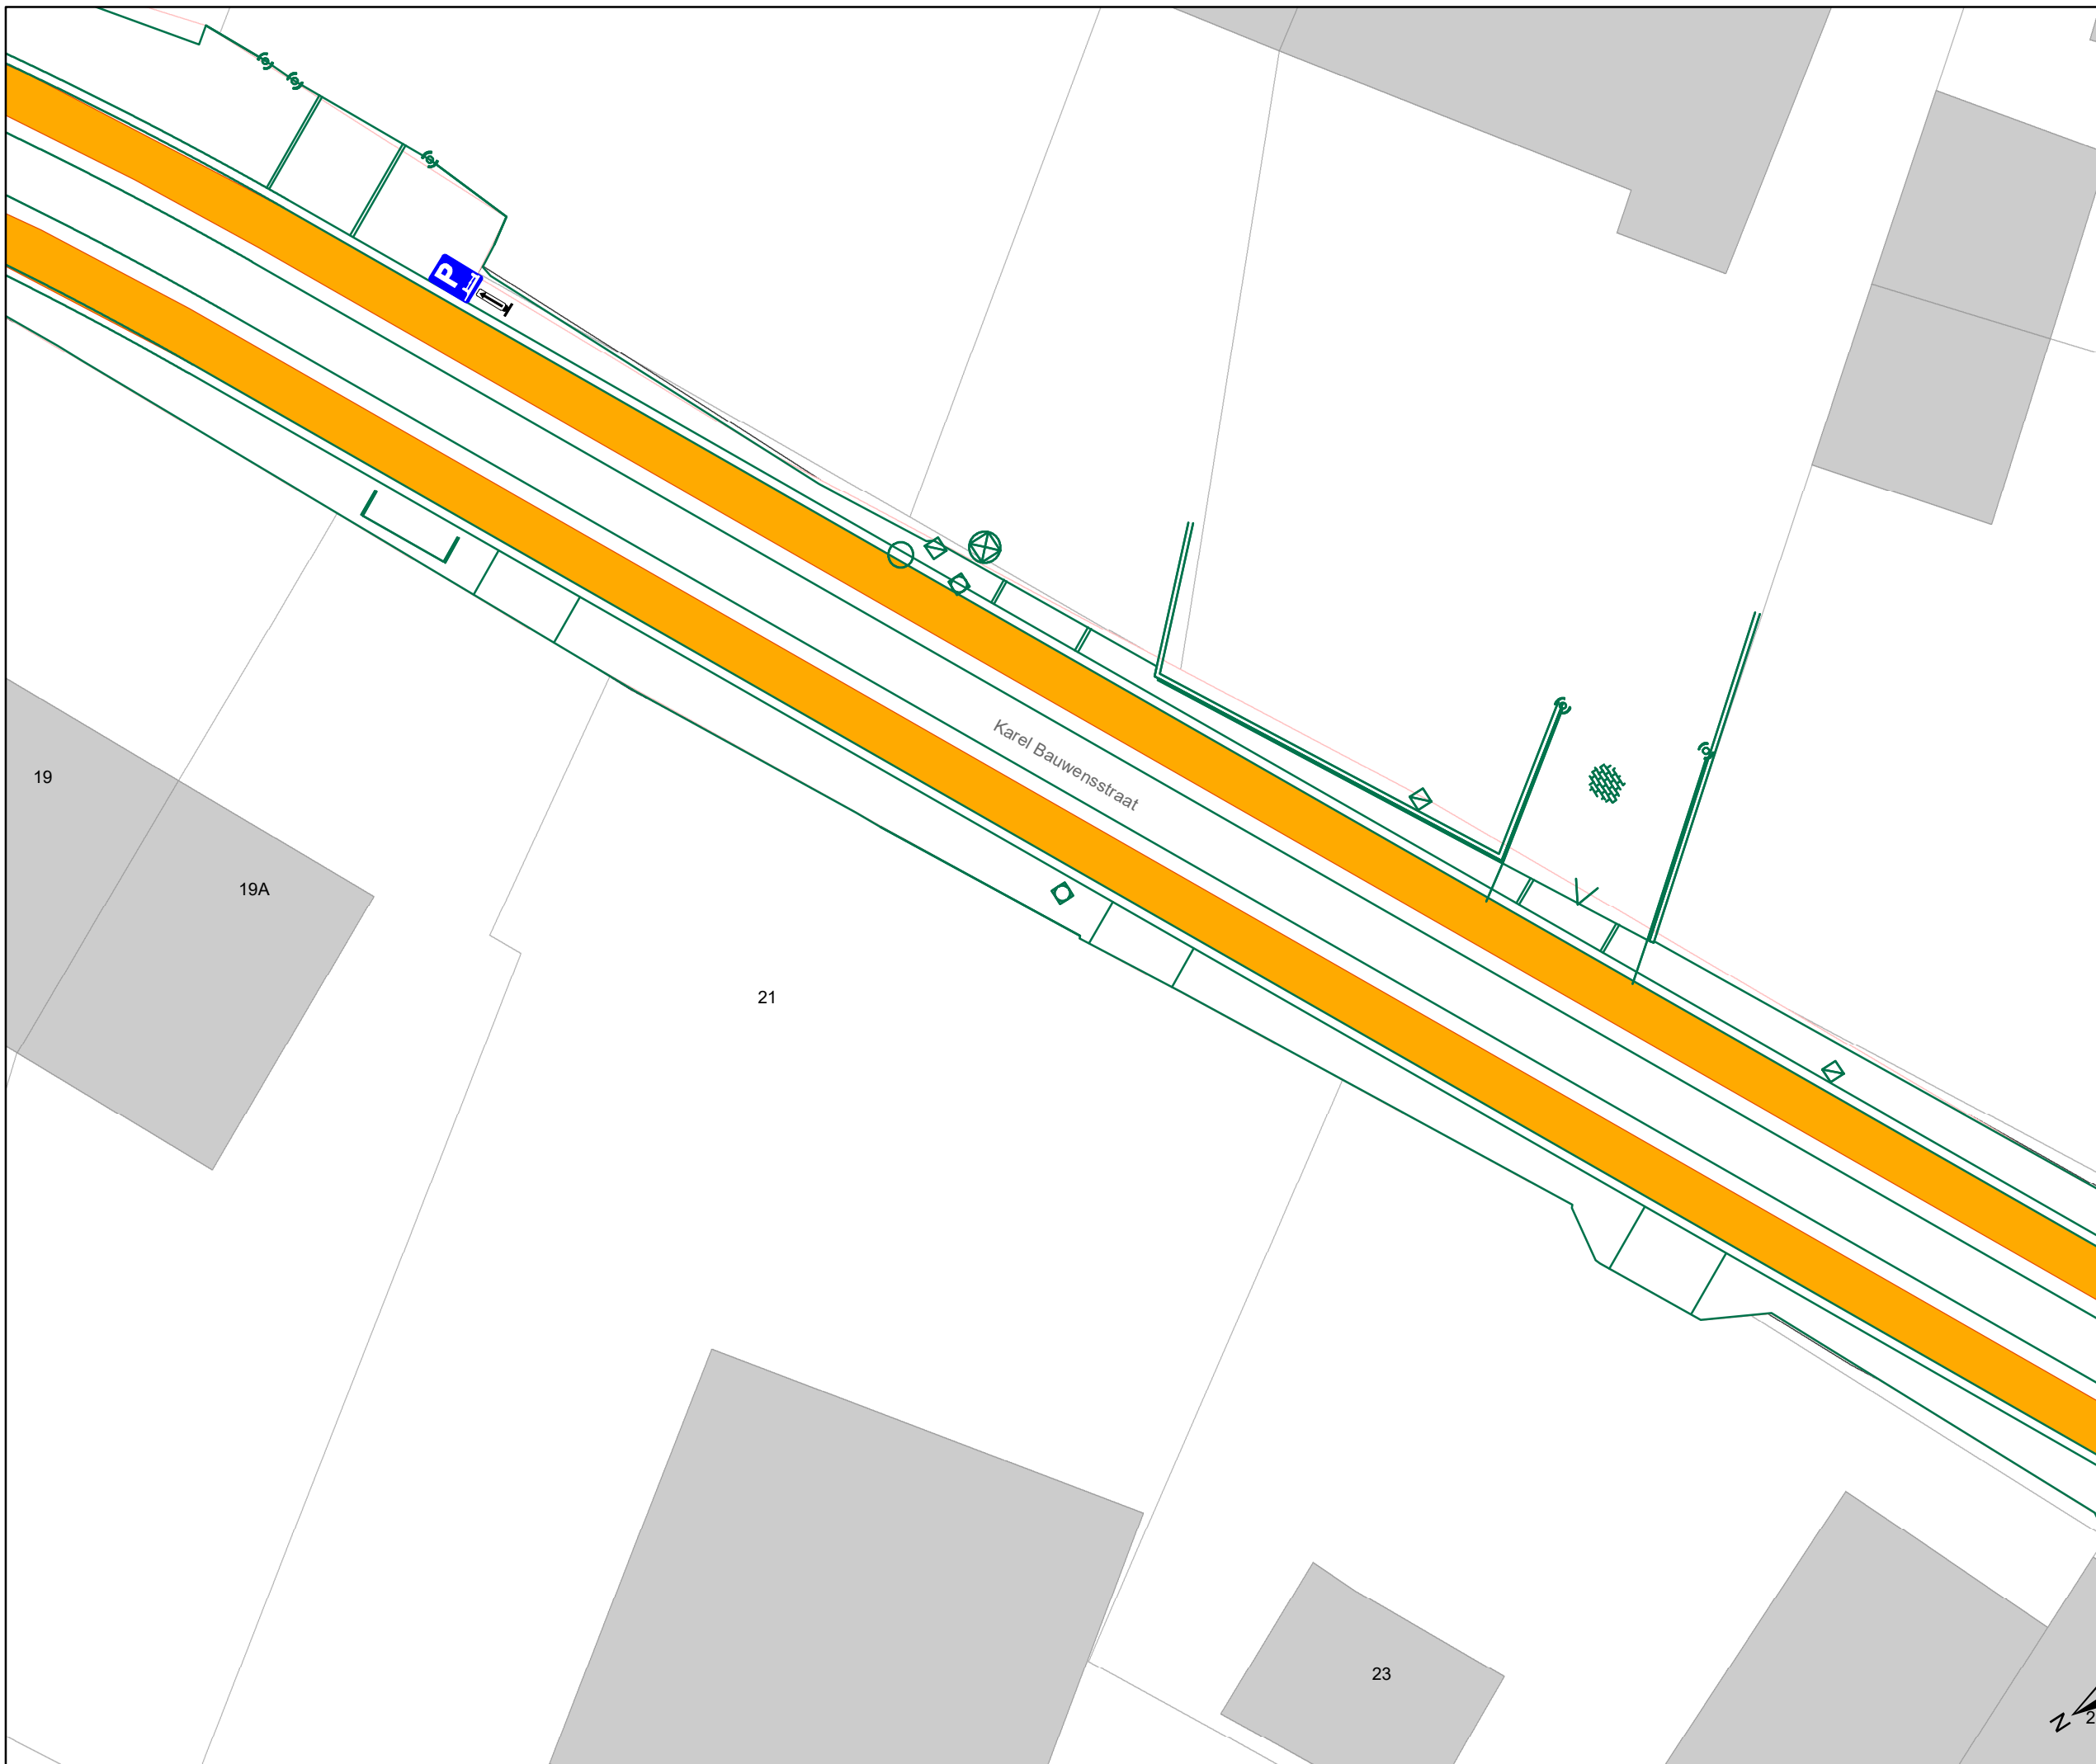



# Legende

-  Bestaande verkeersborden
-  Geplande verkeersborden
-  Te verwijderen verkeersborden
-  Bestaande wegmarkeringen
-  Geplande wegmarkeringen
-  Te verwijderen wegmarkeringen

## Overige


-  Ander gepland dossier (in voorbereiding bij MOBBED)
-  Werfzone - Toplaagvernieuwing

## Straatmeubilair

-  Gepland paaltje

## Laadpunten

-  Geplande laadpaal

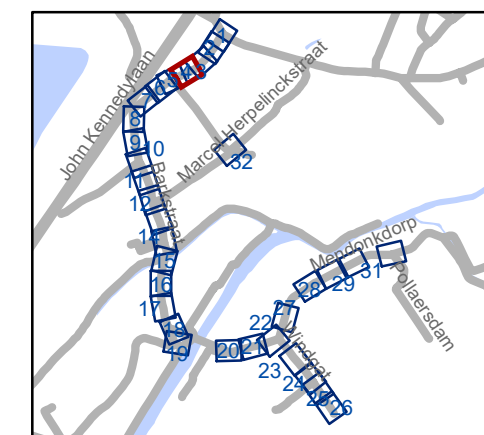


**gent:** Mobiliteitsbedrijf stad Gent  
Verkeerstechnische taken

## Mendonkdorp Definitieve heraanleg

Dossiernummer P-65604

DATUM	SCHAAL	PLAN	P.FORMAAT
21/11/2024	1/200	4/32	A3



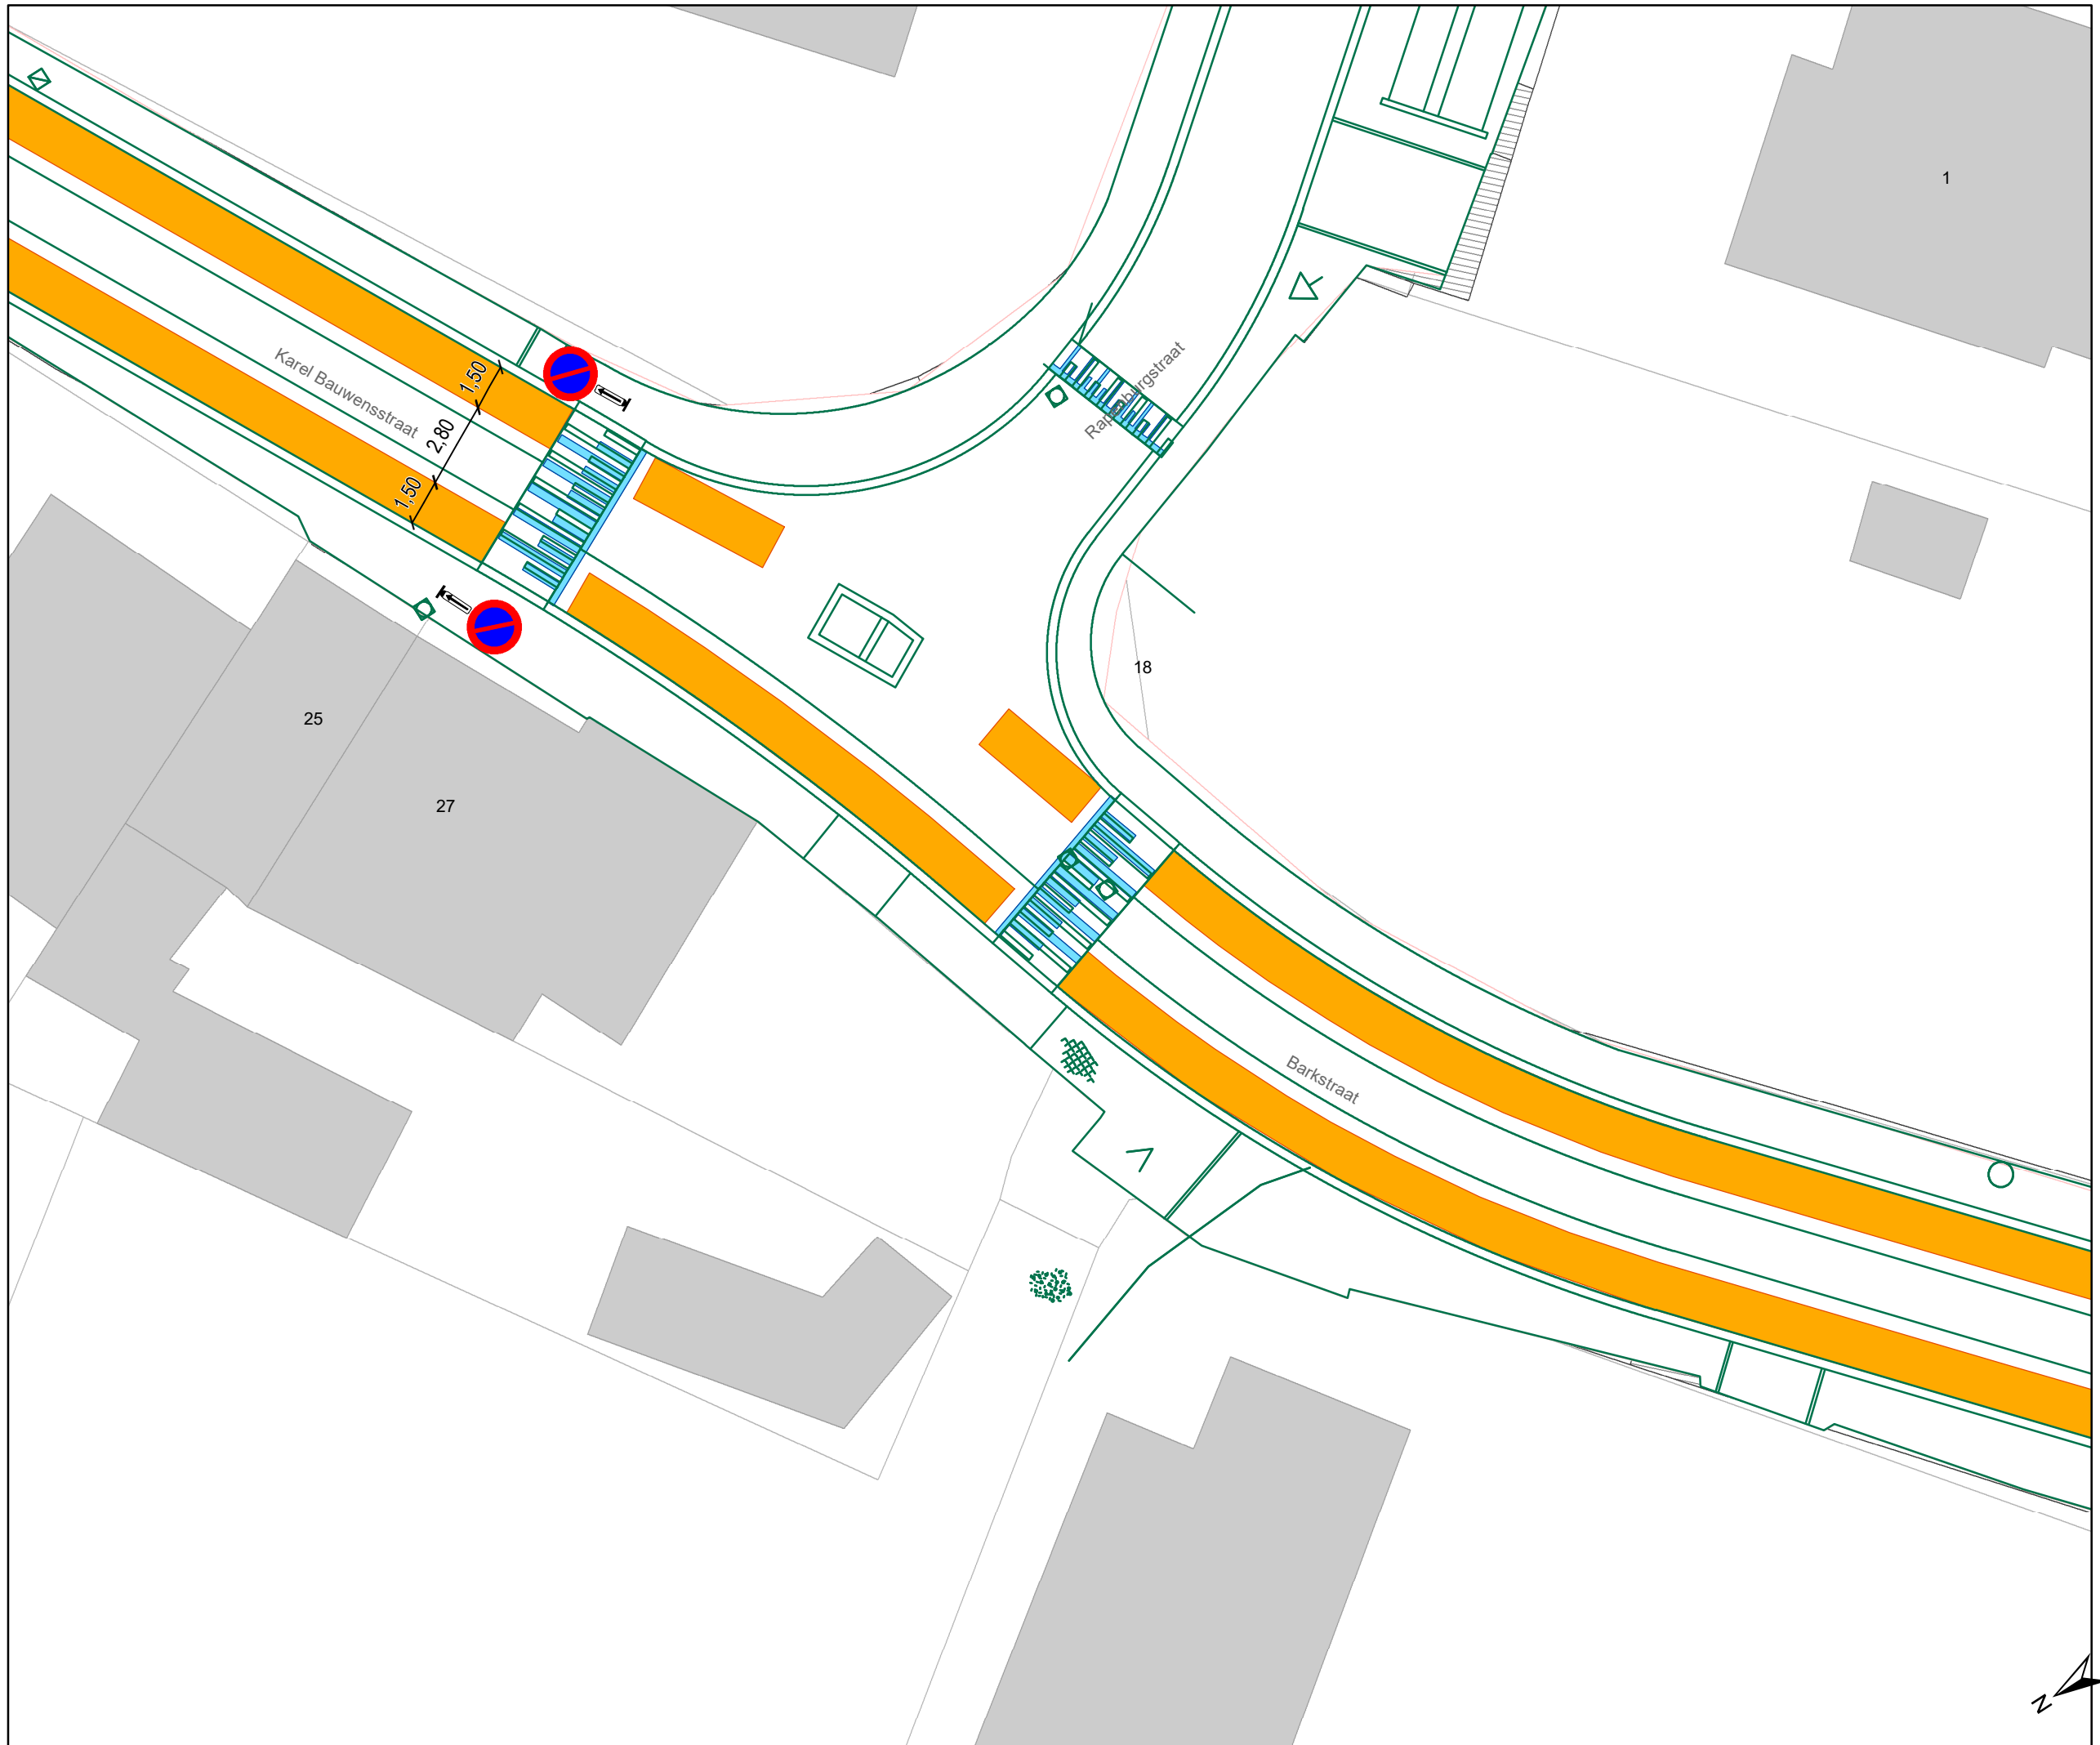


- ### Legende
- Bestaande verkeersborden
  - Geplande verkeersborden
  - Te verwijderen verkeersborden
  - Bestaande wegmarkeringen
  - Geplande wegmarkeringen
  - Te verwijderen wegmarkeringen

- ### Overige
- Ander gepland dossier (in voorbereiding bij MOBBED)
  - Werfzone - Toplaagvernieuwing

- ### Straatmeubilair
- Gepland paaltje

- ### Laadpunten
- Geplande laadpaal

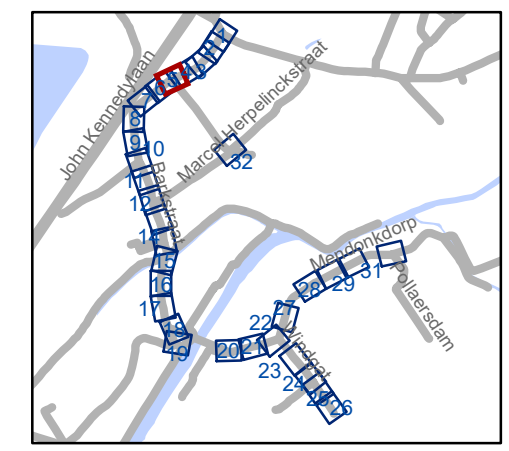


**gent:** Mobiliteitsbedrijf stad Gent  
Verkeerstechnische taken



**Mendonkdoorp**  
**Definitieve heraanleg**

Dossiernummer P-65604

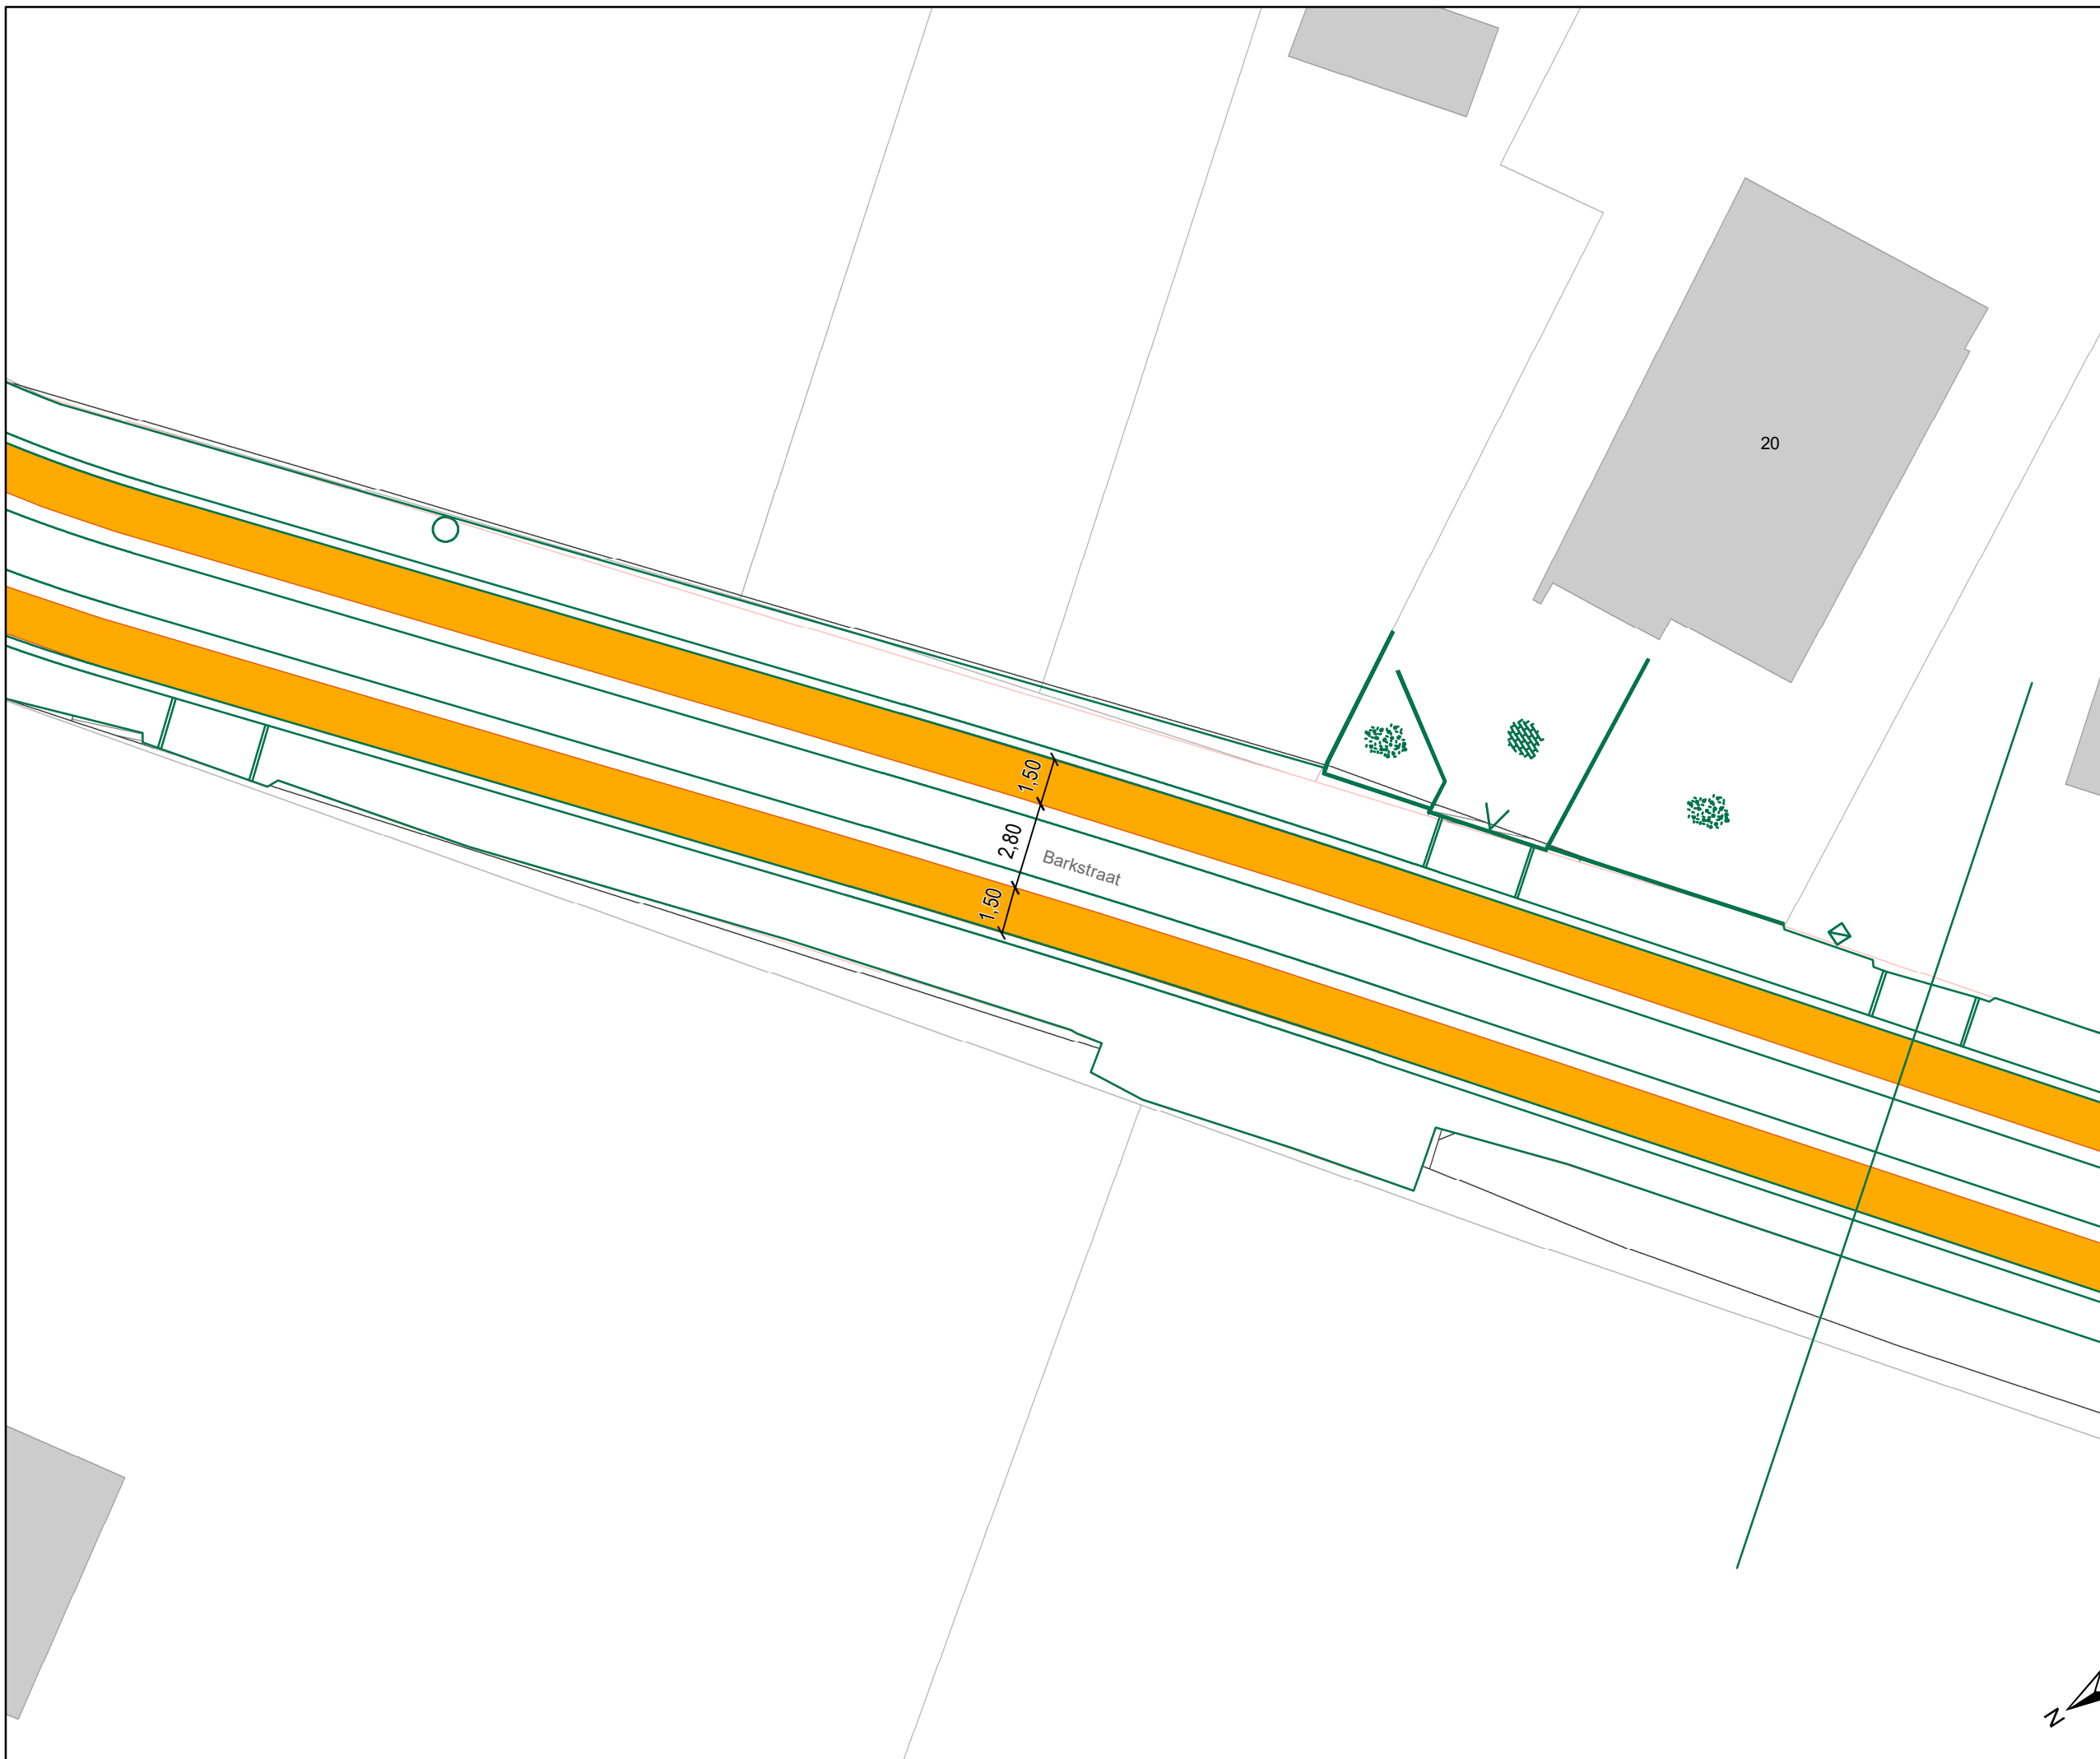
DATUM	SCHAAL	PLAN	P.FORMAAT
21/11/2024	1/200	5/32	A3




- ### Legende
-  Bestaande verkeersborden
  -  Geplande verkeersborden
  -  Te verwijderen verkeersborden
  -  Bestaande wegmarkeringen
  -  Geplande wegmarkeringen
  -  Te verwijderen wegmarkeringen

- ### Overige
-  Ander gepland dossier (in voorbereiding bij MOBBED)
  -  Werfzone - Toplaagvernieuwing

- ### Straatmeubilair
-  Gepland paaltje

- ### Laadpunten
-  Geplande laadpaal

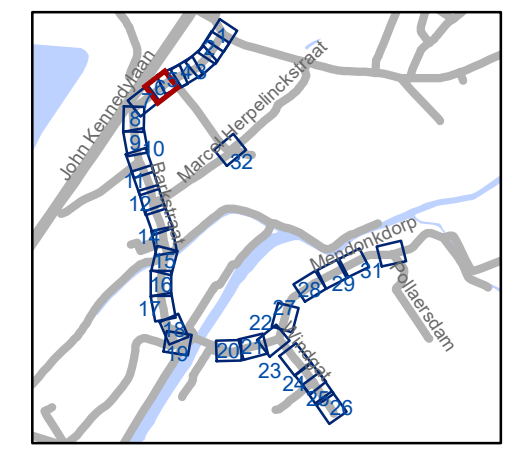

**gent:** Mobiliteitsbedrijf stad Gent  
Verkeerstechnische taken

## Mendonkdoerp Definitieve heraanleg

Dossiernummer P-65604

DATUM	SCHAAL	PLAN	P.FORMAAT
21/11/2024	1/200	6/32	A3







### Legende

-  Bestaande verkeersborden
-  Geplande verkeersborden
-  Te verwijderen verkeersborden
-  Bestaande wegmarkeringen
-  Geplande wegmarkeringen
-  Te verwijderen wegmarkeringen

### Overige


-  Ander gepland dossier (in voorbereiding bij MOBBED)
-  Werfzone - Toplaagvernieuwing

### Straatmeubilair

-  Gepland paaltje

### Laadpunten

-  Geplande laadpaal

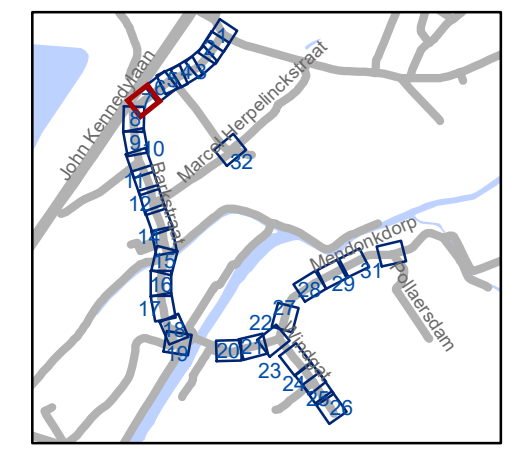


**gent:** Mobiliteitsbedrijf stad Gent  
Verkeerstechnische taken

## Mendonkdorp Definitieve heraanleg

Dossiernummer P-65604

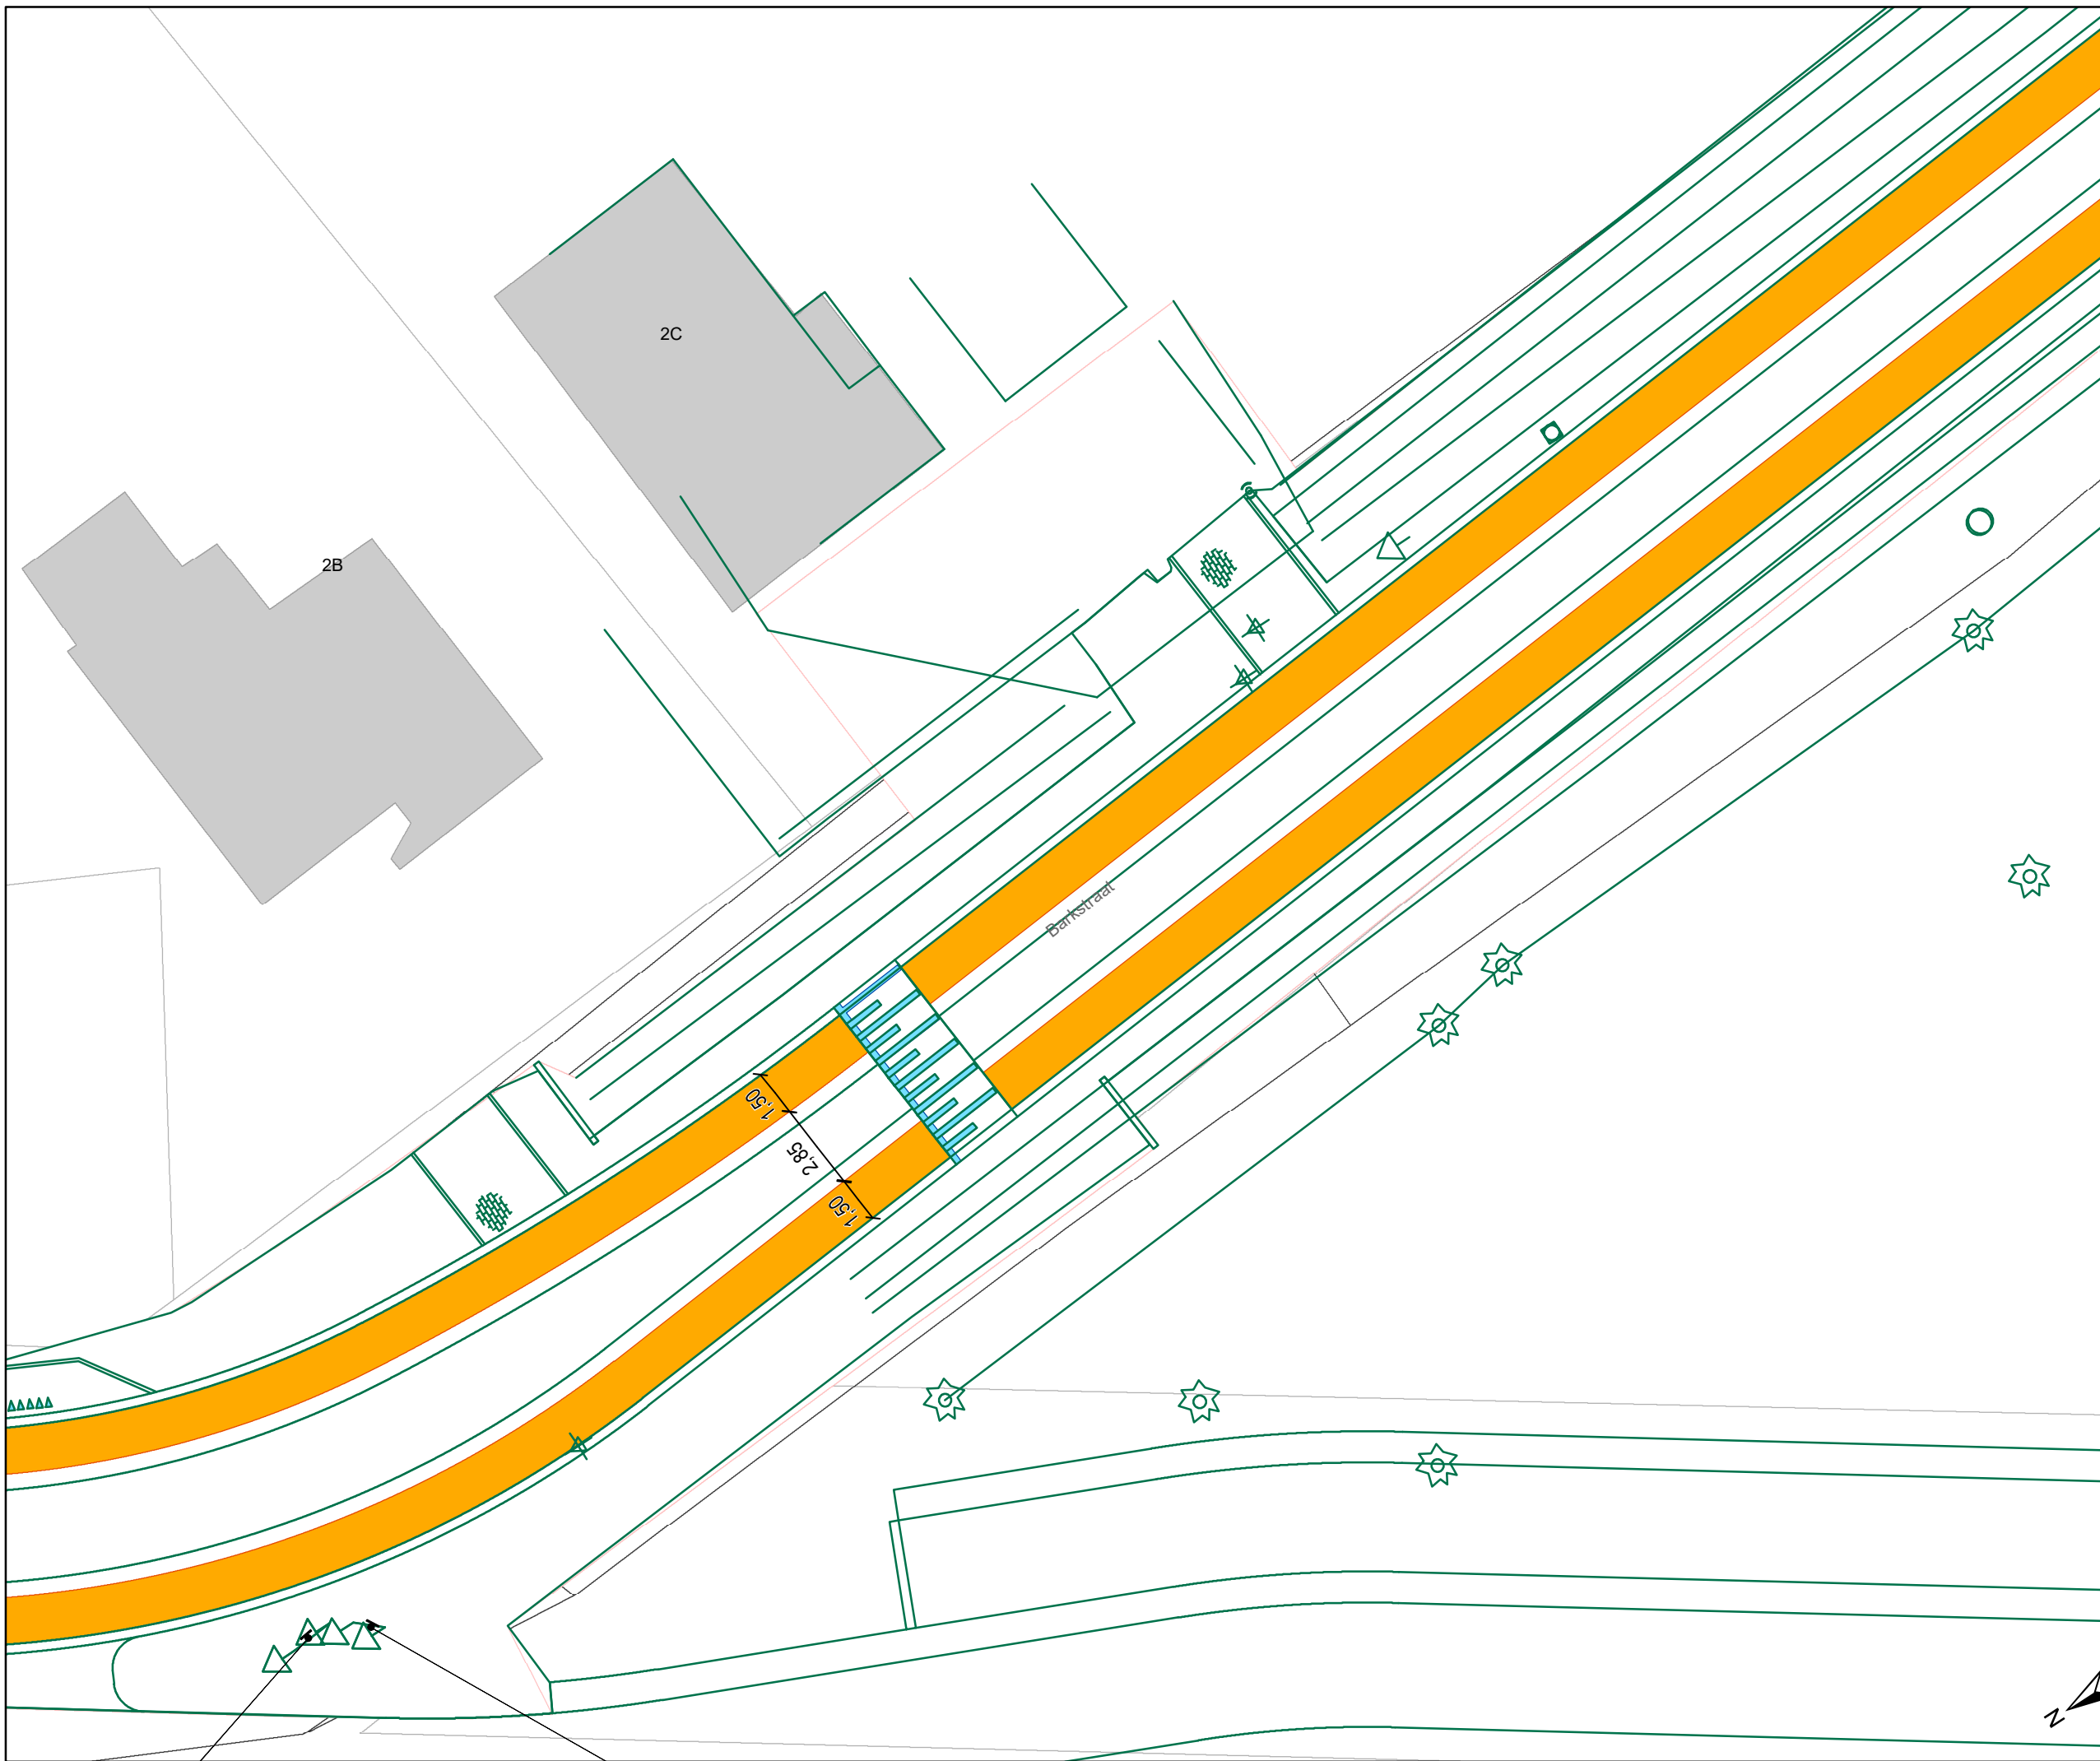

DATUM	SCHAAL	PLAN	P.FORMAAT
21/11/2024	1/200	7/32	A3



### Legende

-  Bestaande verkeersborden
-  Geplande verkeersborden
-  Te verwijderen verkeersborden
-  Bestaande wegmarkeringen
-  Geplande wegmarkeringen
-  Te verwijderen wegmarkeringen

### Overige


-  Ander gepland dossier (in voorbereiding bij MOBBED)
-  Werfzone - Toplaagvernieuwing

### Straatmeubilair

-  Gepland paaltje

### Laadpunten

-  Geplande laadpaal

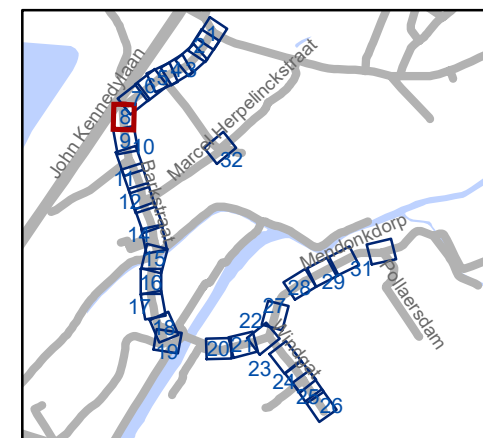


**gent:** Mobiliteitsbedrijf stad Gent  
Verkeerstechnische taken

## Mendonkdorp Definitieve heraanleg

Dossiernummer P-65604

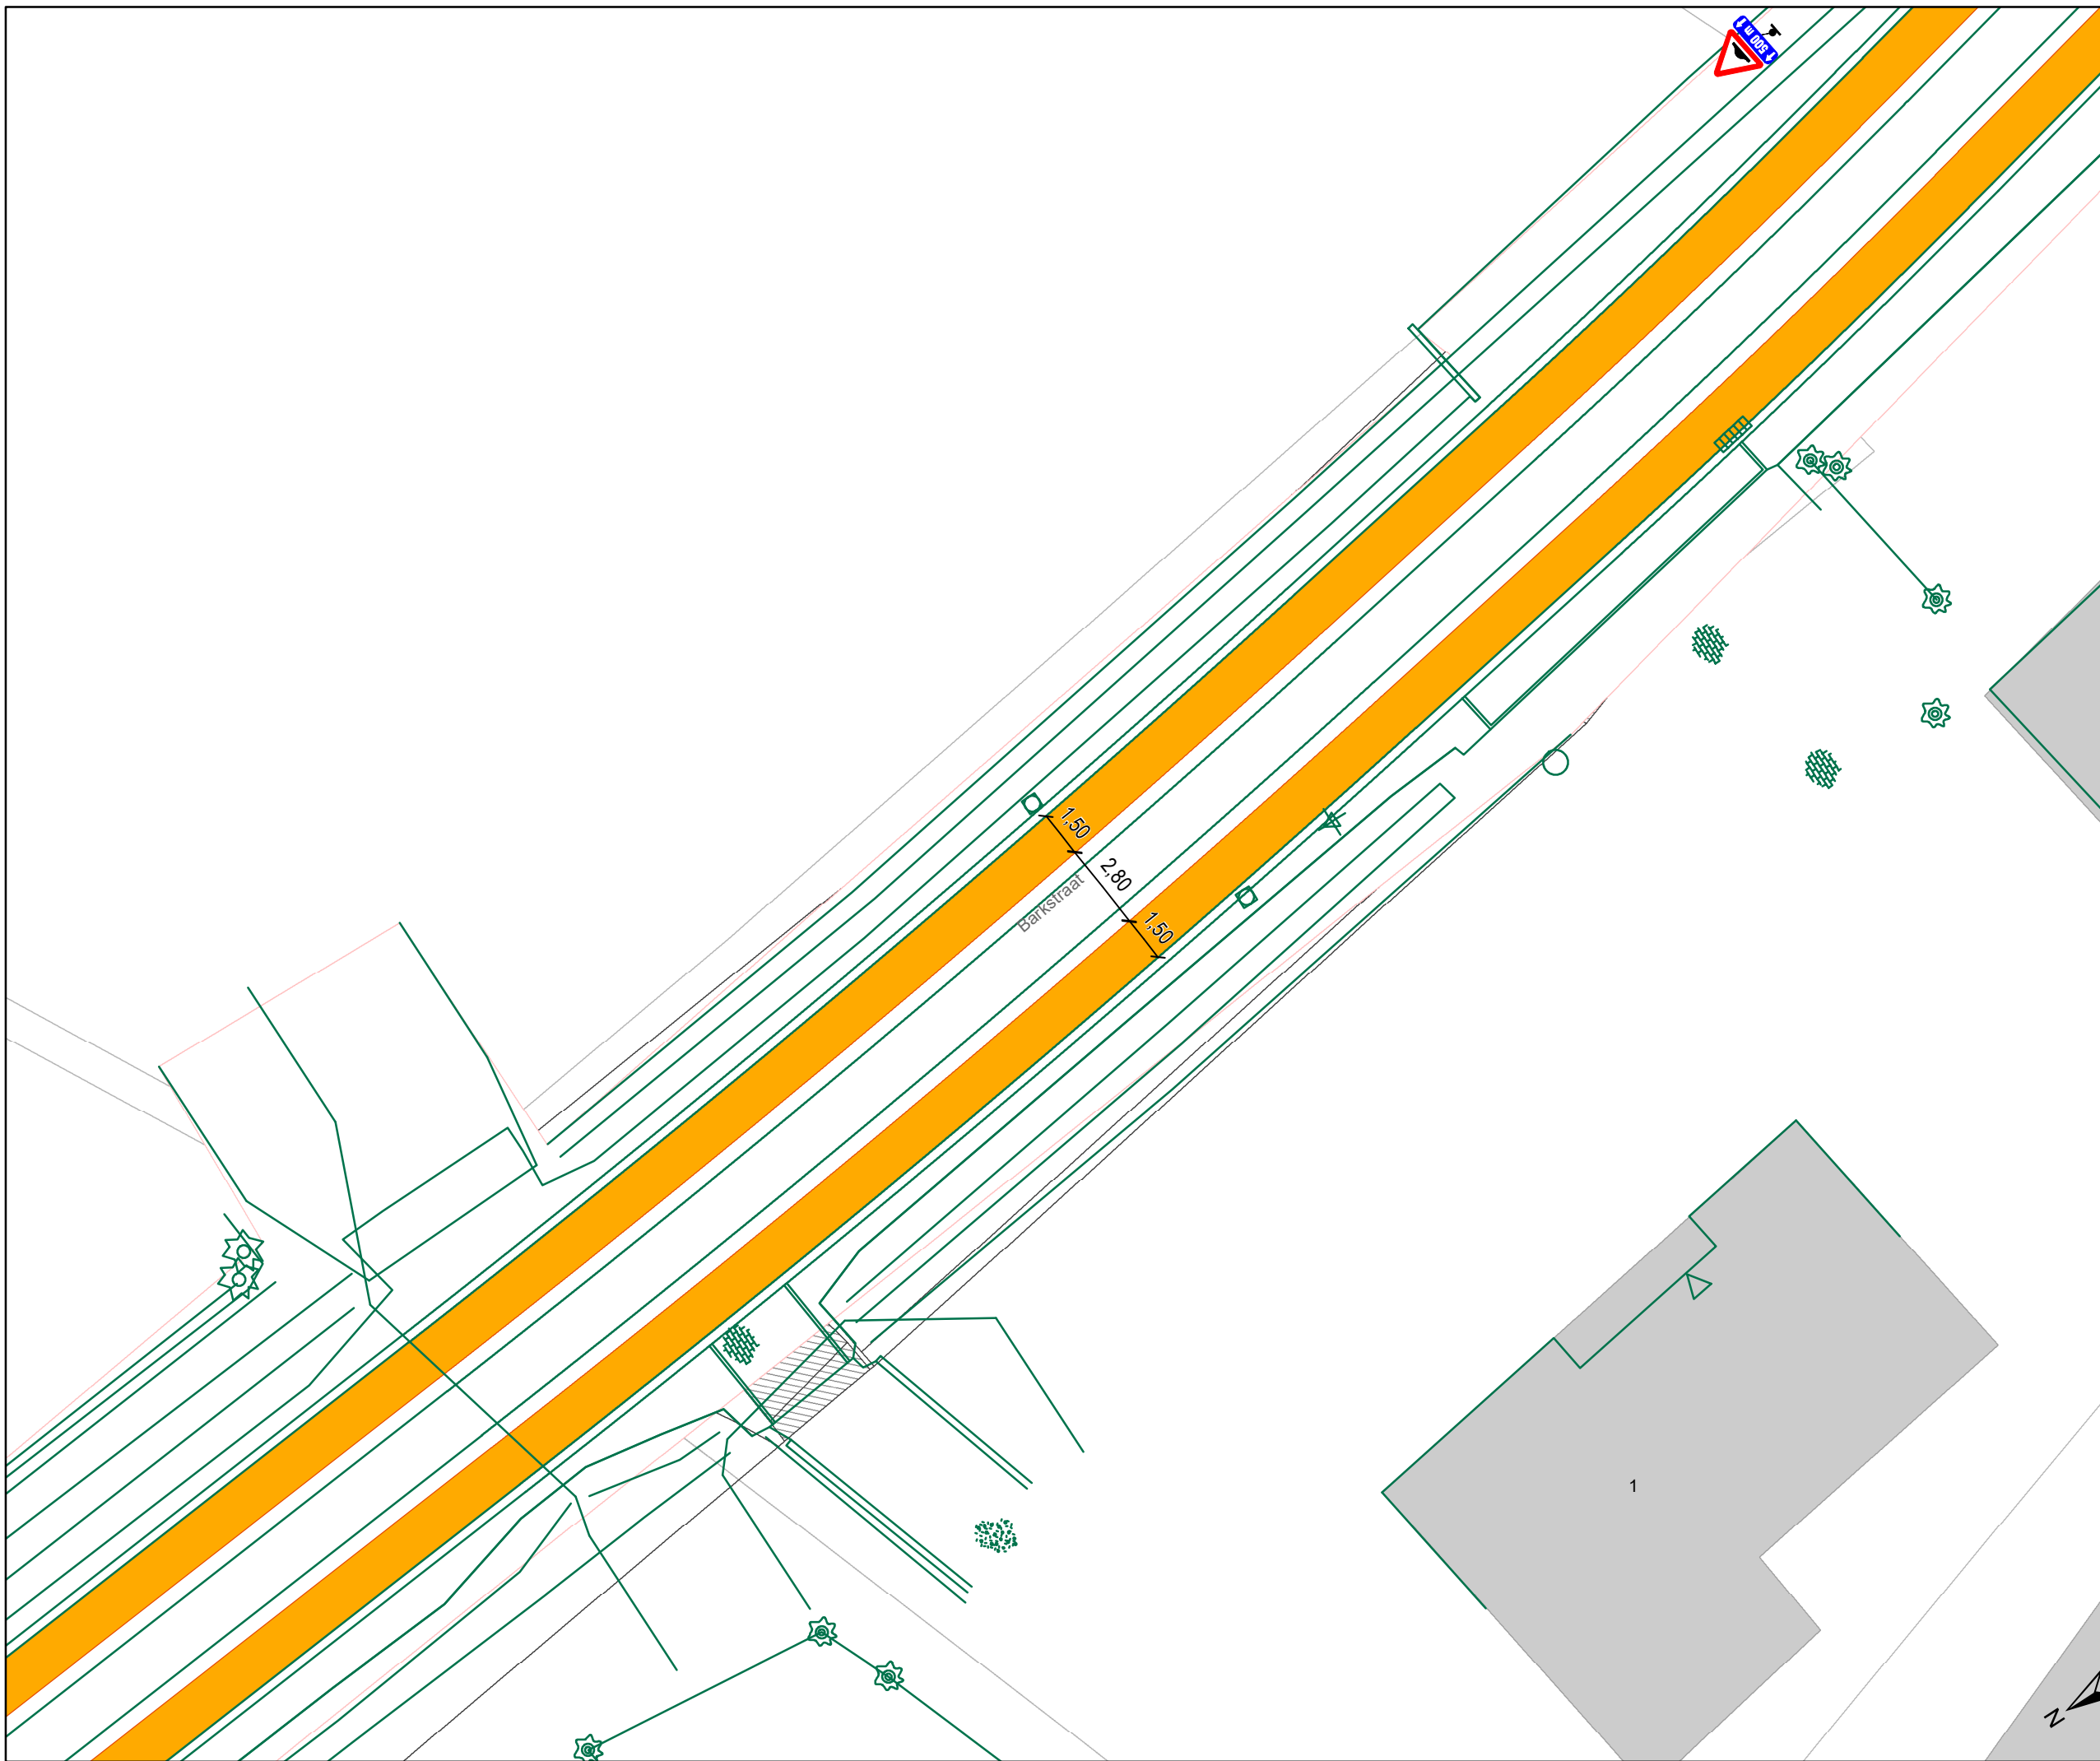

DATUM	SCHAAL	PLAN	P.FORMAAT
21/11/2024	1/200	8/32	A3



## Legende

-  Bestaande verkeersborden
-  Geplande verkeersborden
-  Te verwijderen verkeersborden
-  Bestaande wegmarkeringen
-  Geplande wegmarkeringen
-  Te verwijderen wegmarkeringen

## Overige


-  Ander gepland dossier (in voorbereiding bij MOBBED)
-  Werfzone - Toplaagvernieuwing

## Straatmeubilair

-  Gepland paaltje

## Laadpunten

-  Geplande laadpaal

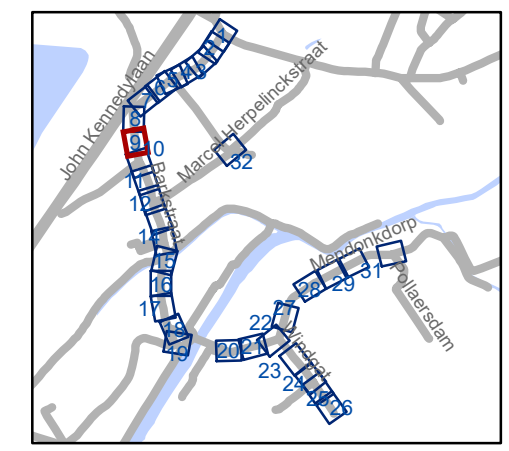


**gent:** Mobiliteitsbedrijf stad Gent  
Verkeerstechnische taken

**Mendonkdorp**  
**Definitieve heraanleg**

Dossiernummer P-65604

DATUM	SCHAAL	PLAN	P.FORMAAT
21/11/2024	1/200	9/32	A3

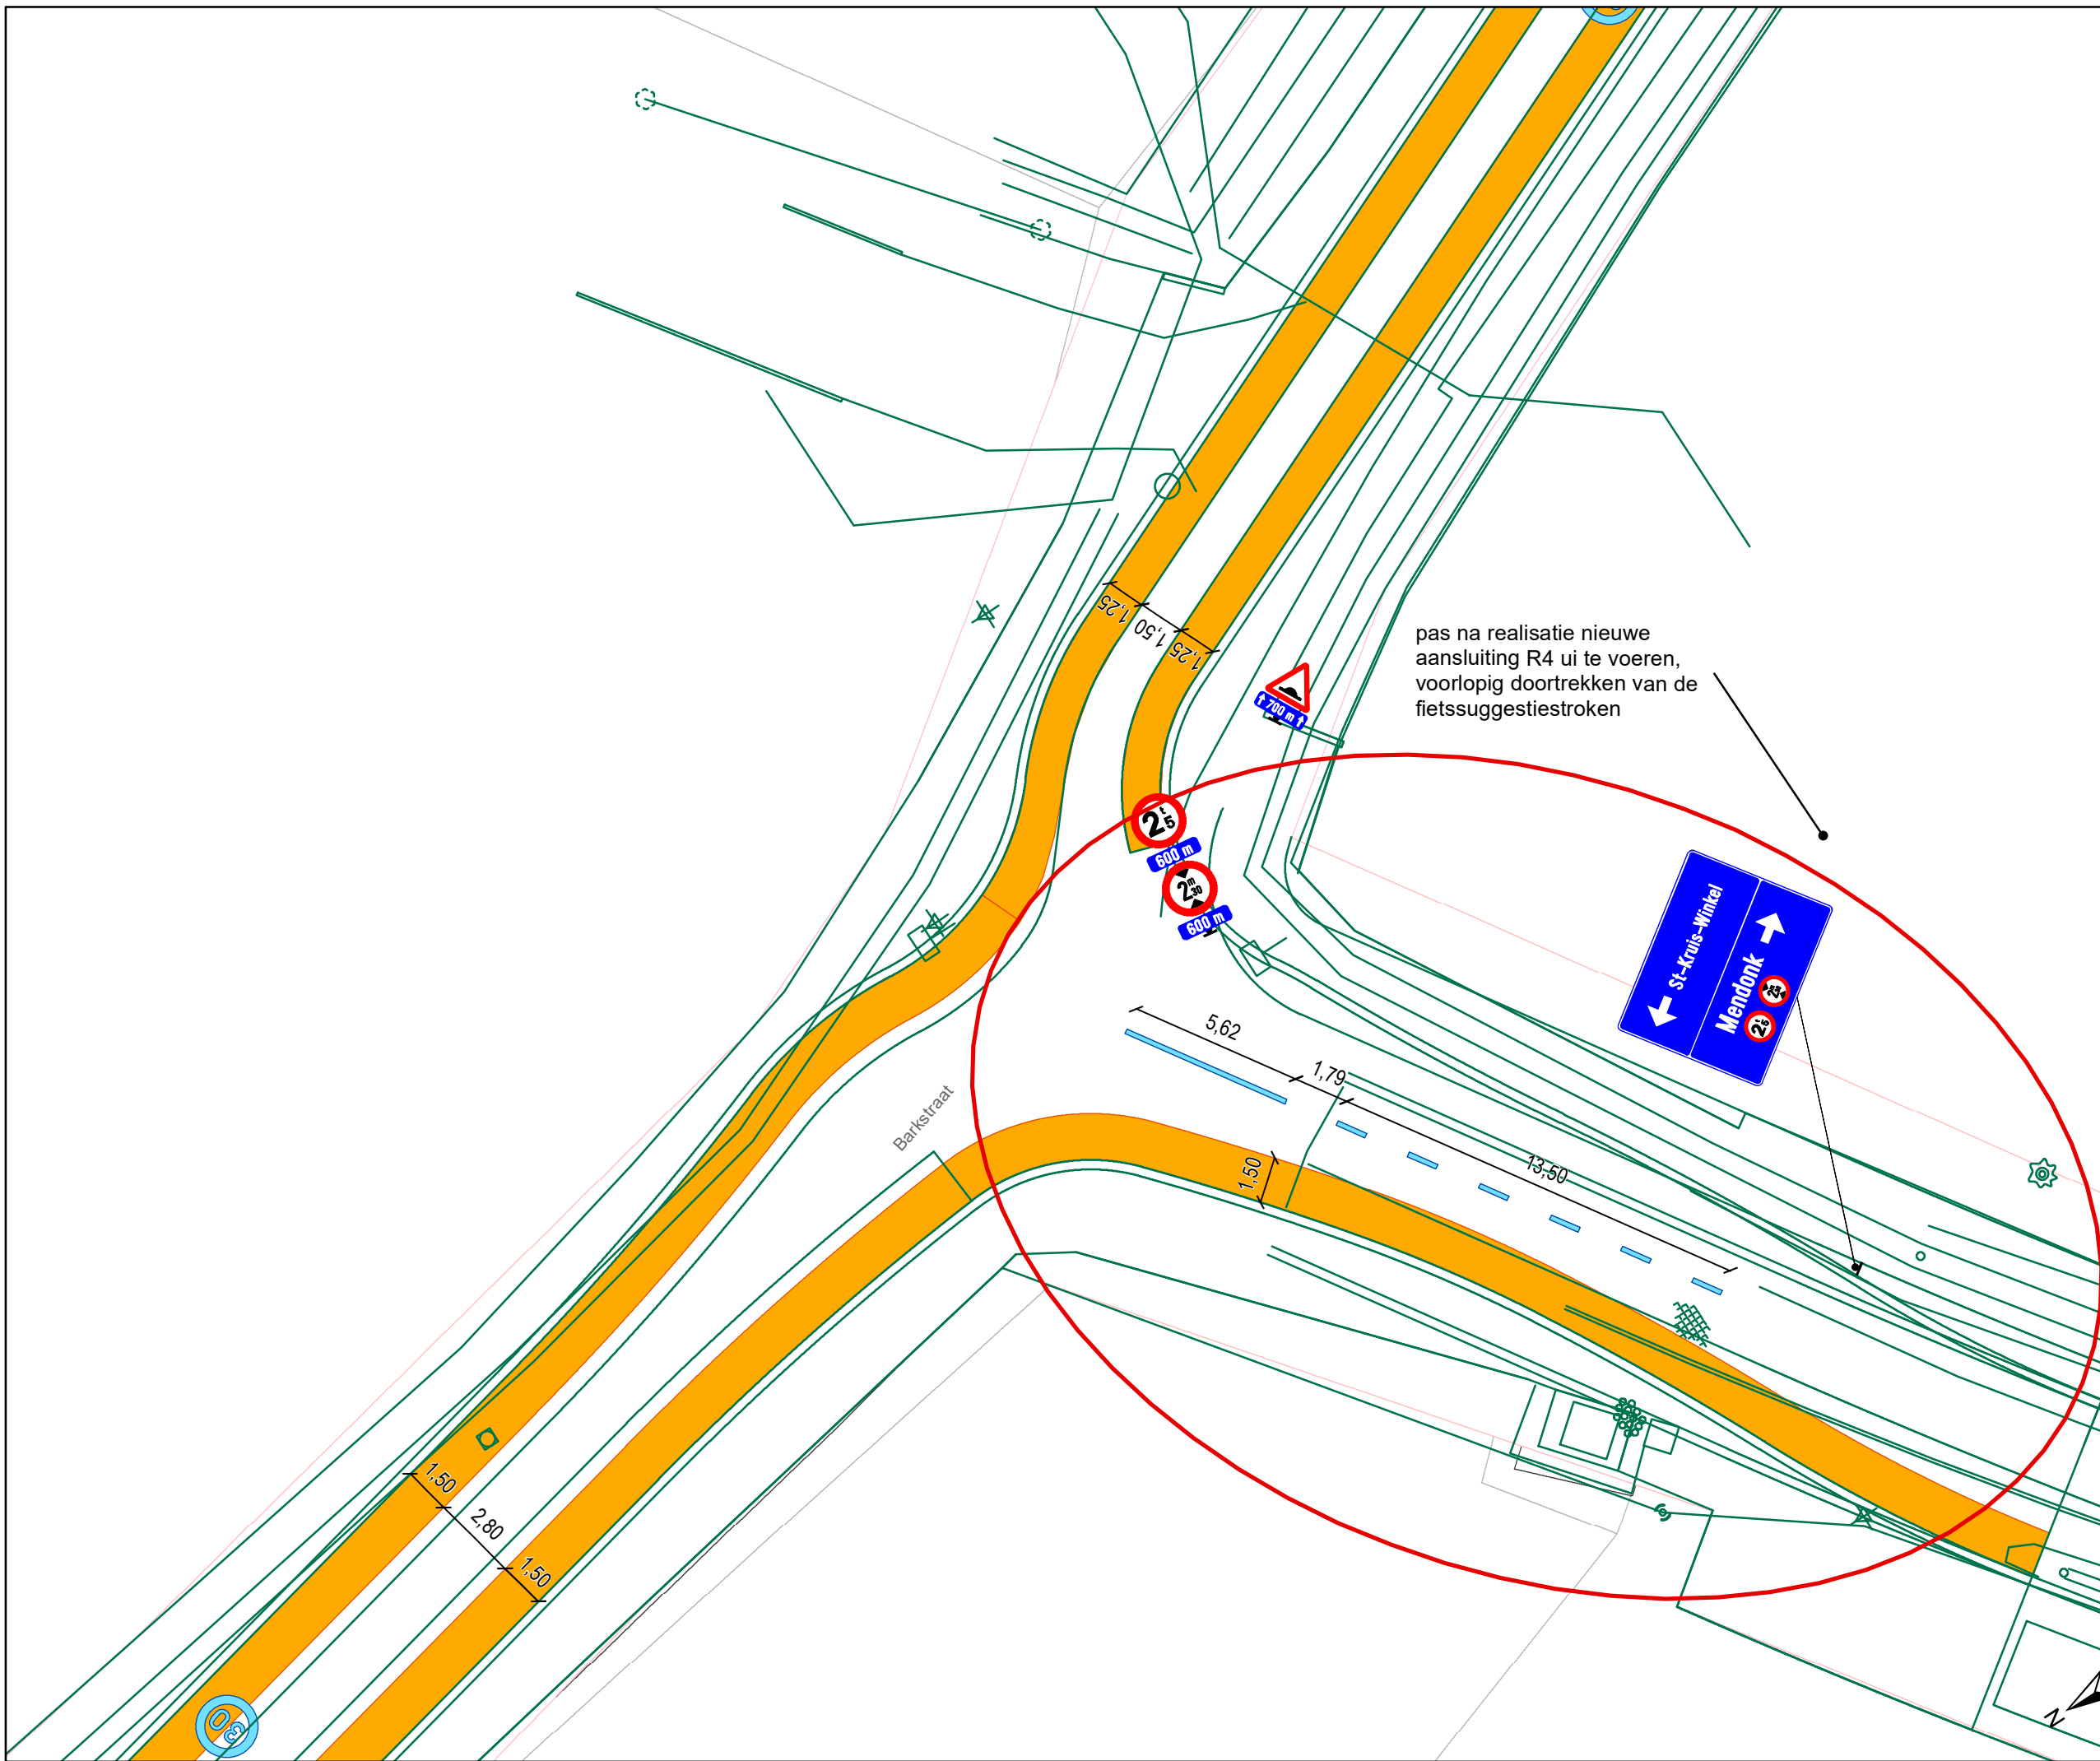

### Legende

- Bestaande verkeersborden
- Geplande verkeersborden
- Te verwijderen verkeersborden
- Bestaande wegmarkeringen
- Geplande wegmarkeringen
- Te verwijderen wegmarkeringen

### Overige


- Ander gepland dossier (in voorbereiding bij MOBBED)
- Werfzone - Toplaagvernieuwing

### Straatmeubilair

- Gepland paaltje

### Laadpunten

- Geplande laadpaal

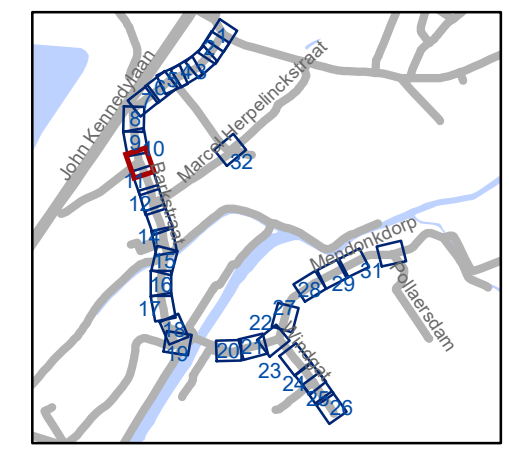

**gent:** Mobiliteitsbedrijf stad Gent  
Verkeerstechnische taken

**Mendonkdorp**  
**Definitieve heraanleg**

Dossiernummer P-65604



DATUM	SCHAAL	PLAN	P.FORMAAT
21/11/2024	1/200	10/32	A3



## Legende

-  Bestaande verkeersborden
-  Geplande verkeersborden
-  Te verwijderen verkeersborden
-  Bestaande wegmarkeringen
-  Geplande wegmarkeringen
-  Te verwijderen wegmarkeringen

## Overige


-  Ander gepland dossier (in voorbereiding bij MOBBED)
-  Werfzone - Toplaagvernieuwing

## Straatmeubilair

-  Gepland paaltje

## Laadpunten

-  Geplande laadpaal

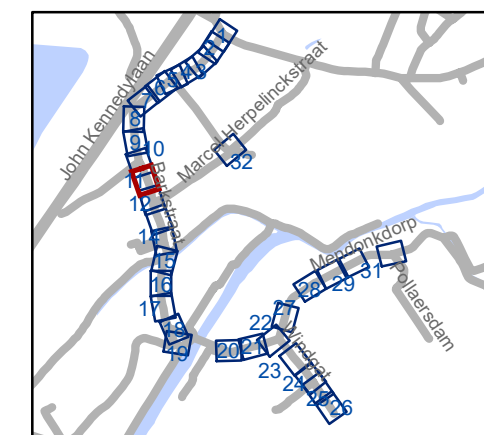


**gent:** Mobiliteitsbedrijf stad Gent  
Verkeerstechnische taken

## Mendonkdorp Definitieve heraanleg

Dossiernummer P-65604

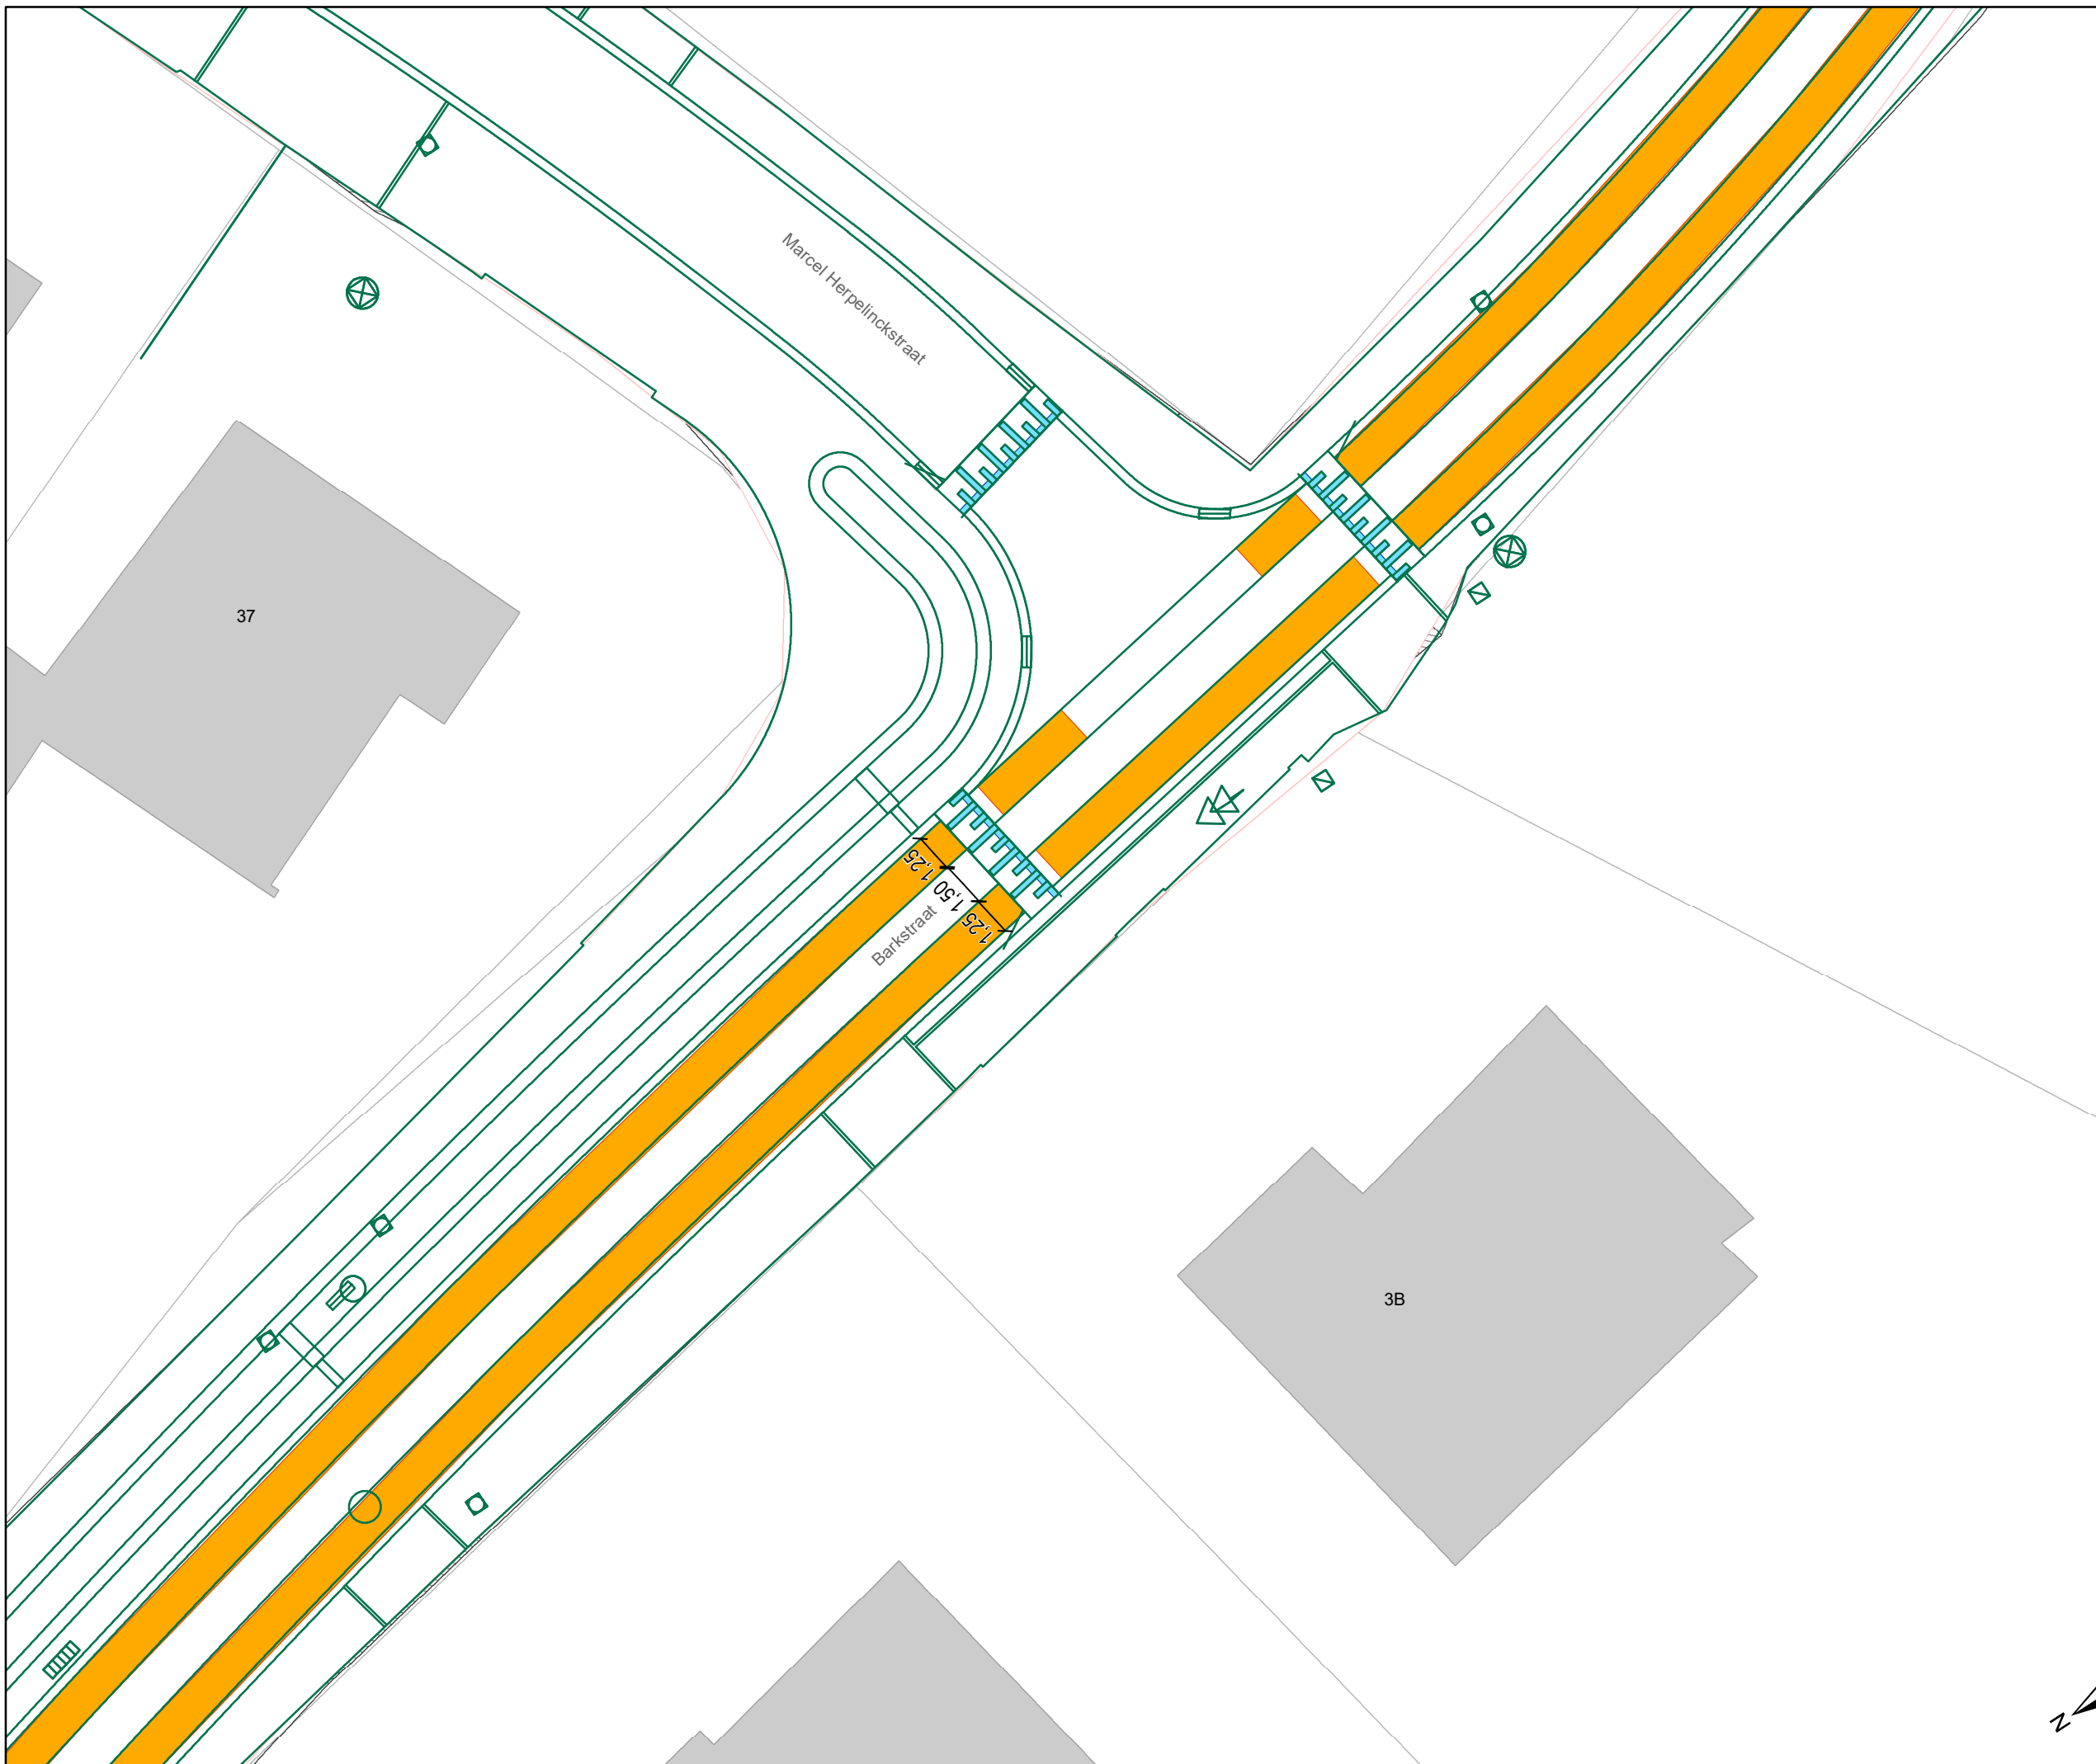

DATUM	SCHAAL	PLAN	P.FORMAAT
21/11/2024	1/200	11/32	A3



### Legende

-  Bestaande verkeersborden
-  Geplande verkeersborden
-  Te verwijderen verkeersborden
-  Bestaande wegmarkeringen
-  Geplande wegmarkeringen
-  Te verwijderen wegmarkeringen

### Overige


-  Ander gepland dossier (in voorbereiding bij MOBBED)
-  Werfzone - Toplaagvernieuwing

### Straatmeubilair

-  Gepland paaltje

### Laadpunten

-  Geplande laadpaal

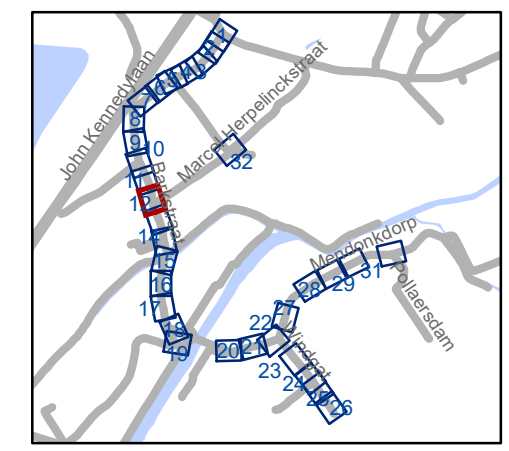


**gent:** Mobiliteitsbedrijf stad Gent  
Verkeerstechnische taken

## Mendonkdorp Definitieve heraanleg

Dossiernummer P-65604

DATUM	SCHAAL	PLAN	P.FORMAAT
21/11/2024	1/200	12/32	A3



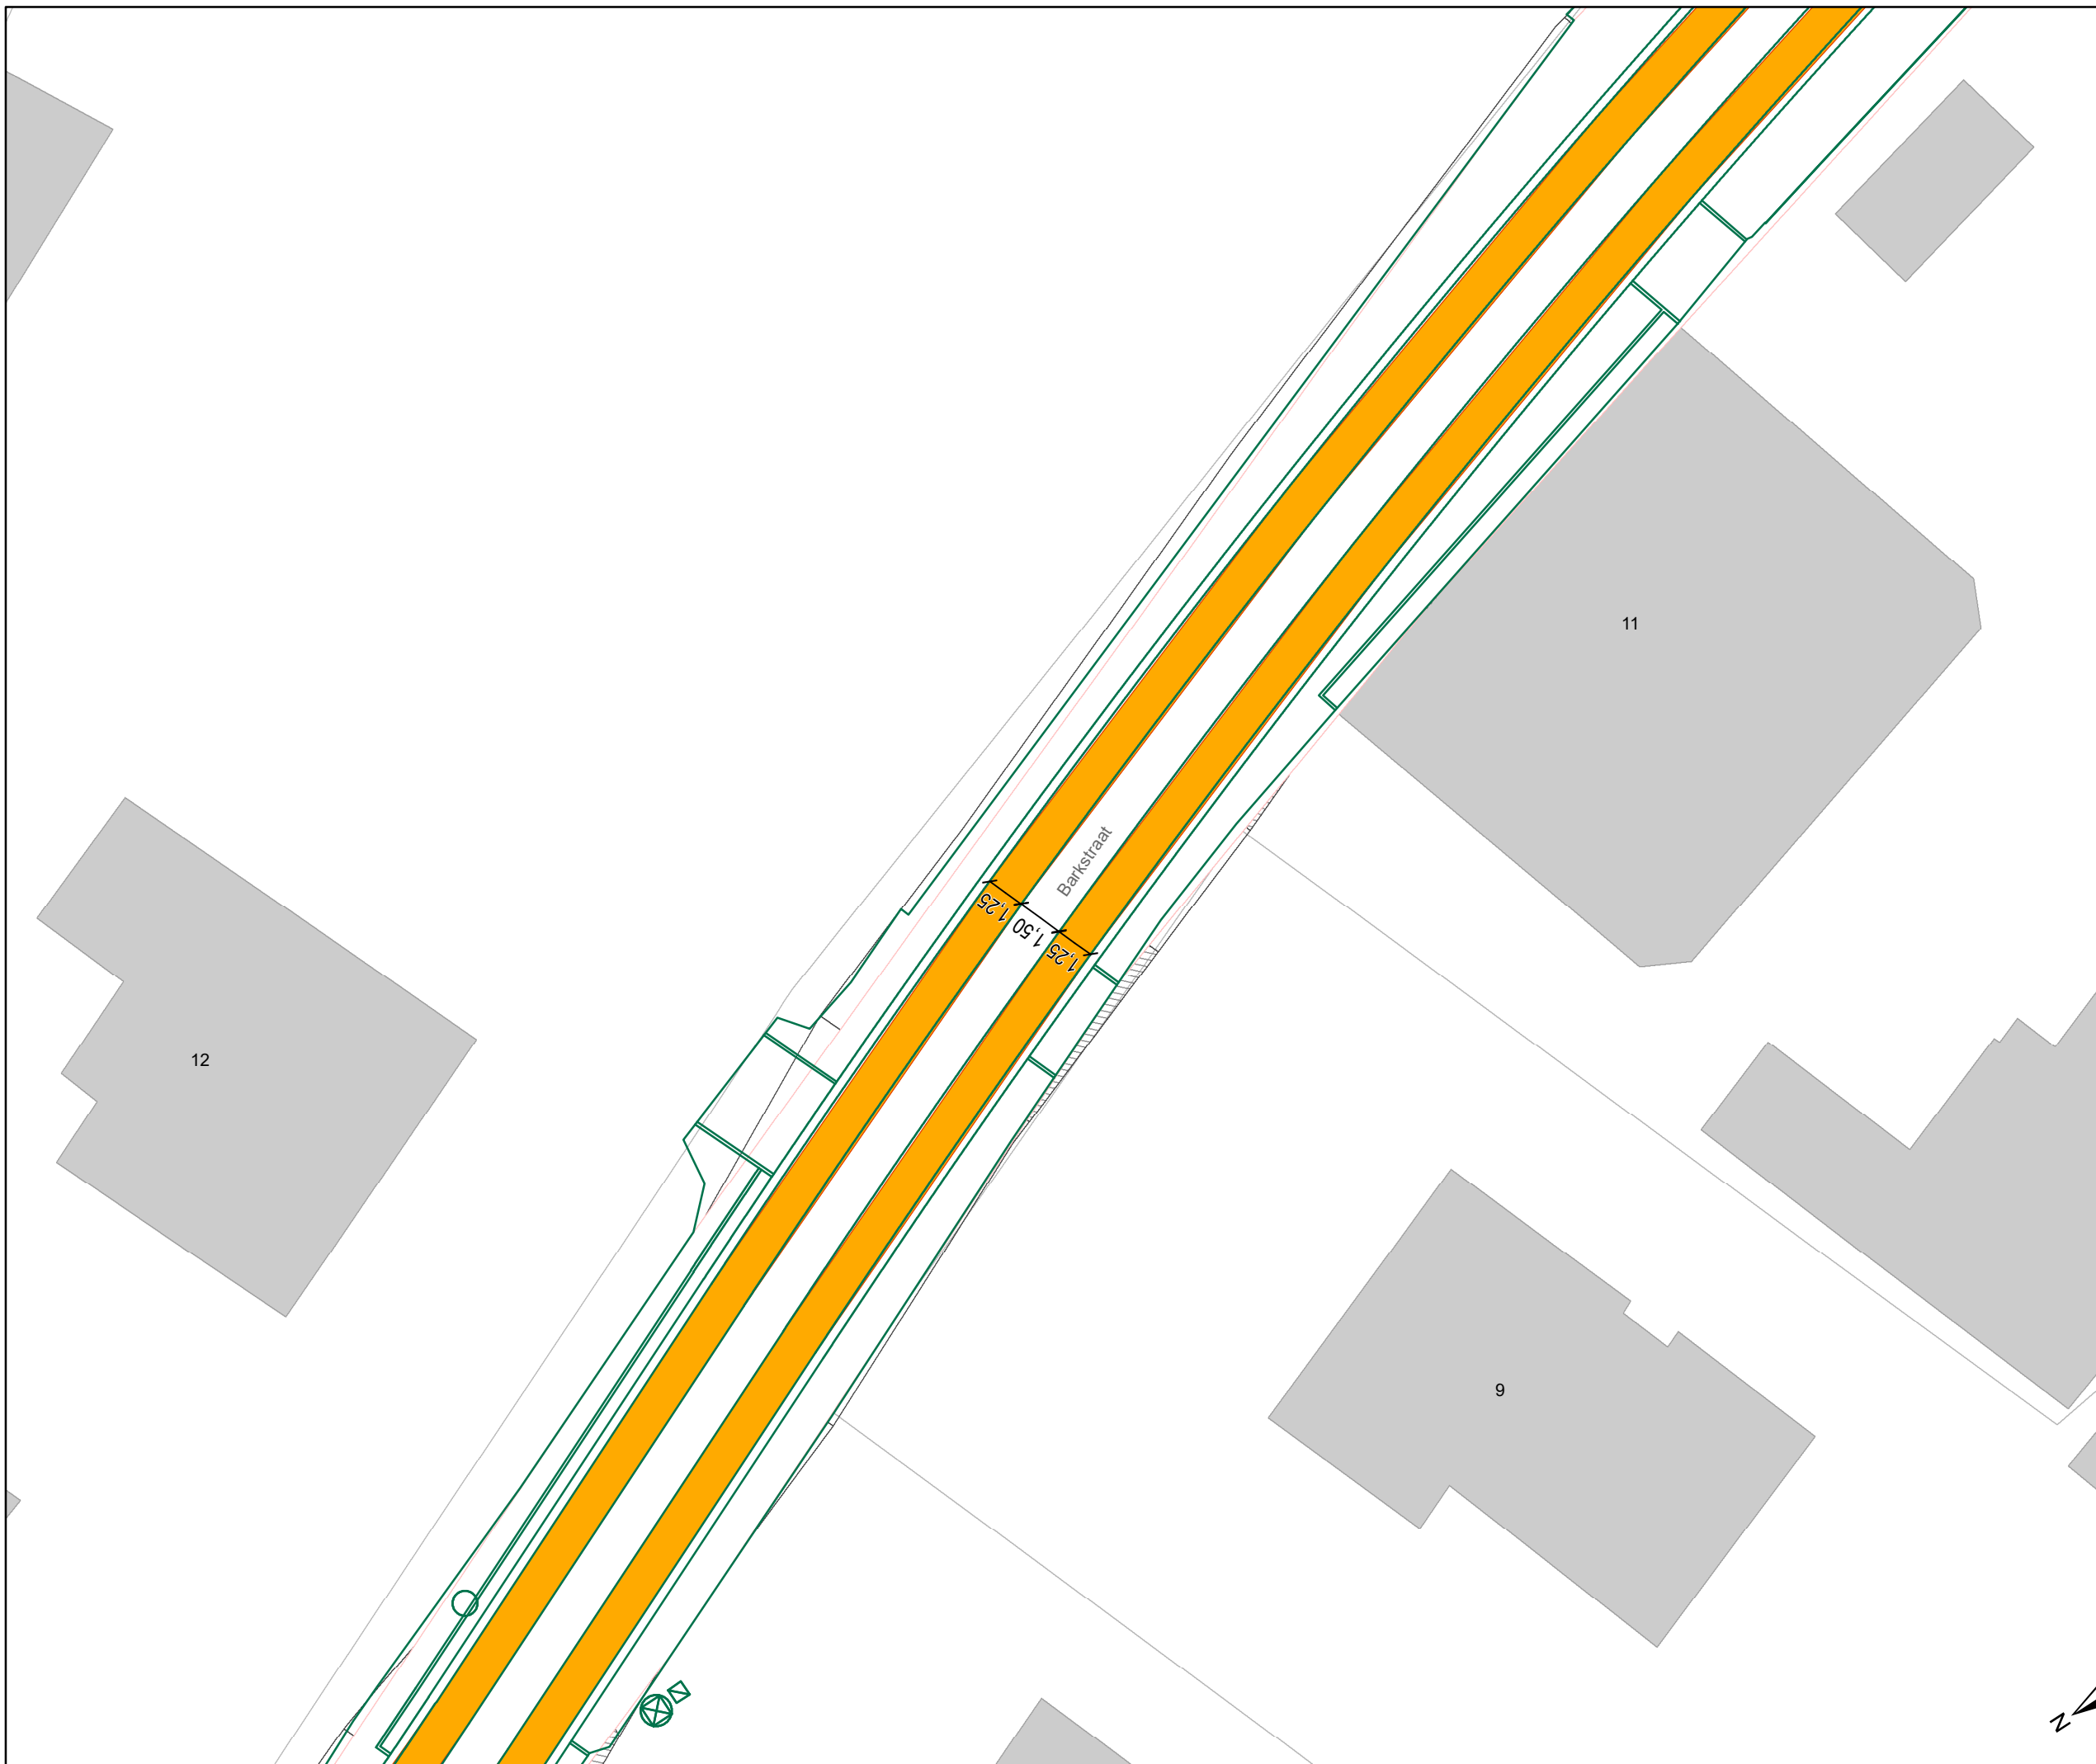



## Legende

-  Bestaande verkeersborden
-  Geplande verkeersborden
-  Te verwijderen verkeersborden
-  Bestaande wegmarkeringen
-  Geplande wegmarkeringen
-  Te verwijderen wegmarkeringen

## Overige


-  Ander gepland dossier (in voorbereiding bij MOBBED)
-  Werfzone - Toplaagvernieuwing

## Straatmeubilair

-  Gepland paaltje

## Laadpunten

-  Geplande laadpaal

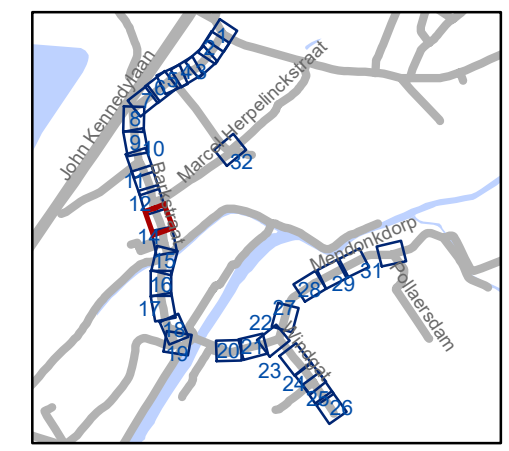


**gent:** Mobiliteitsbedrijf stad Gent  
Verkeerstechnische taken

## Mendonkdorp Definitieve heraanleg

Dossiernummer P-65604

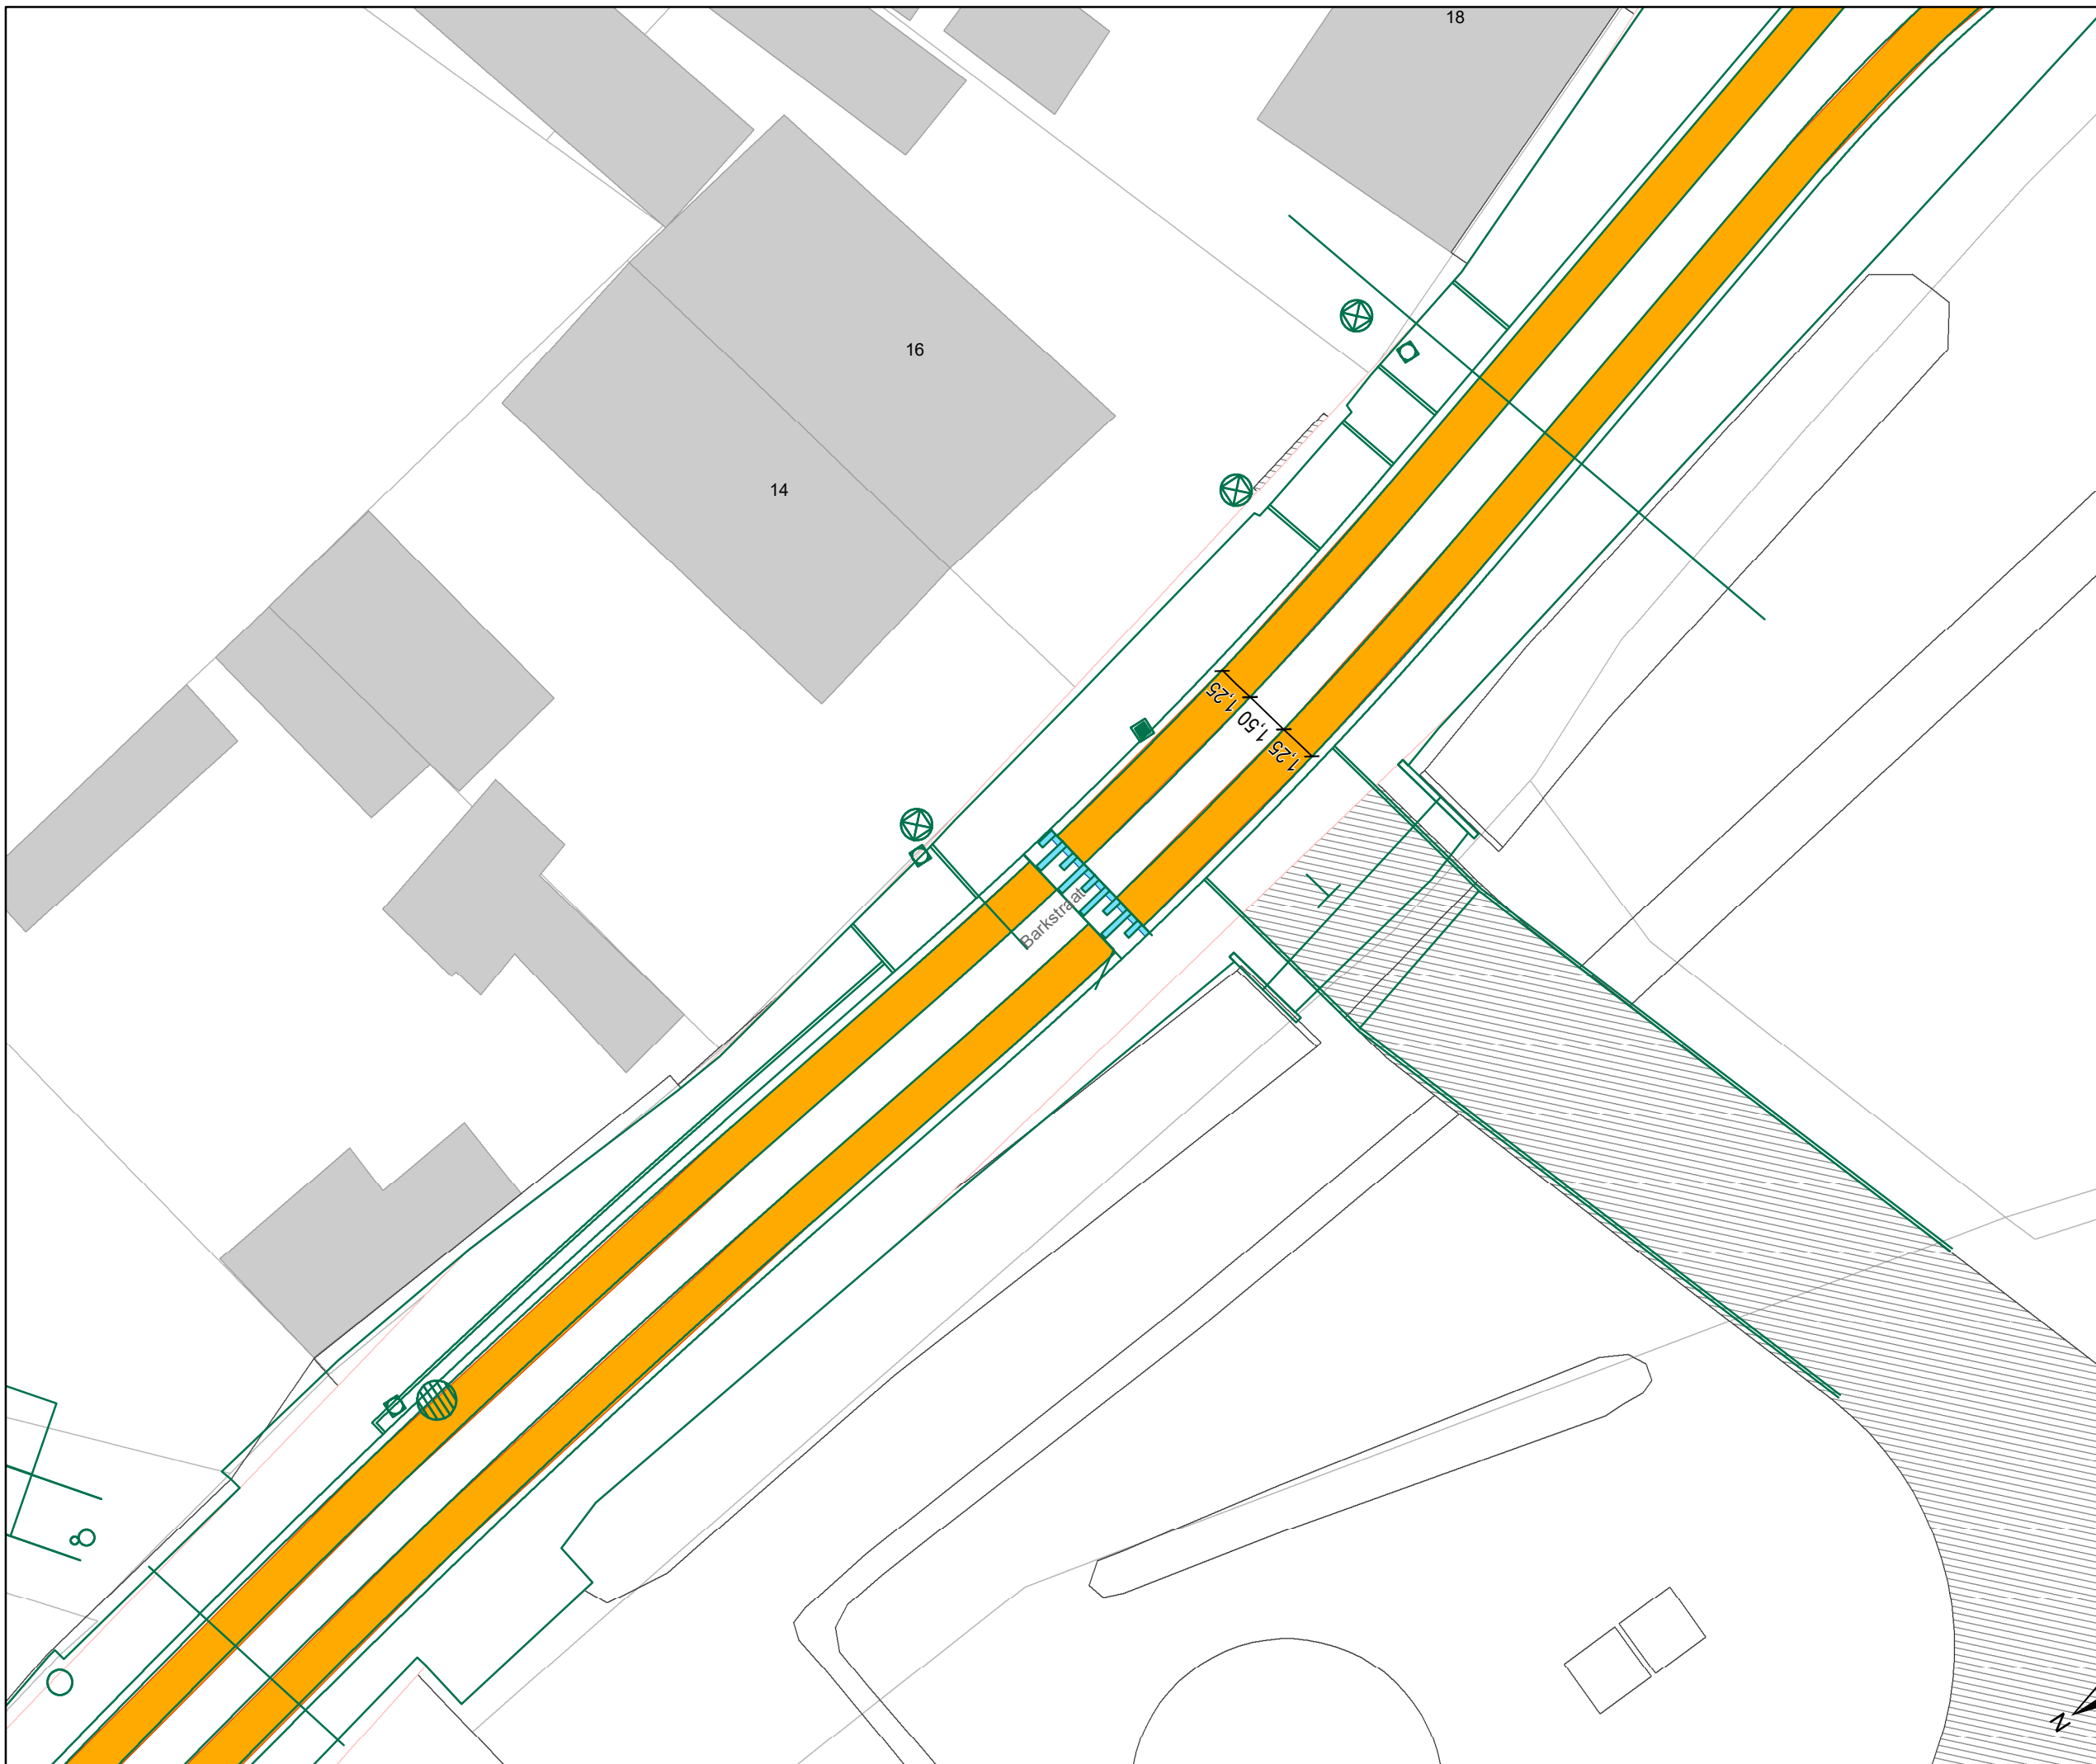

DATUM	SCHAAL	PLAN	P.FORMAAT
21/11/2024	1/200	13/32	A3



### Legende

-  Bestaande verkeersborden
-  Geplande verkeersborden
-  Te verwijderen verkeersborden
-  Bestaande wegmarkeringen
-  Geplande wegmarkeringen
-  Te verwijderen wegmarkeringen

### Overige


-  Ander gepland dossier (in voorbereiding bij MOBBED)
-  Werfzone - Toplaagvernieuwing

### Straatmeubilair

-  Gepland paaltje

### Laadpunten

-  Geplande laadpaal

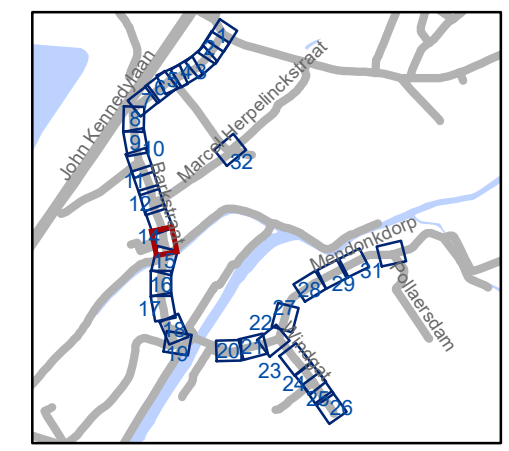


**gent:** Mobiliteitsbedrijf stad Gent  
Verkeerstechnische taken

## Mendonkdorp Definitieve heraanleg

Dossiernummer P-65604

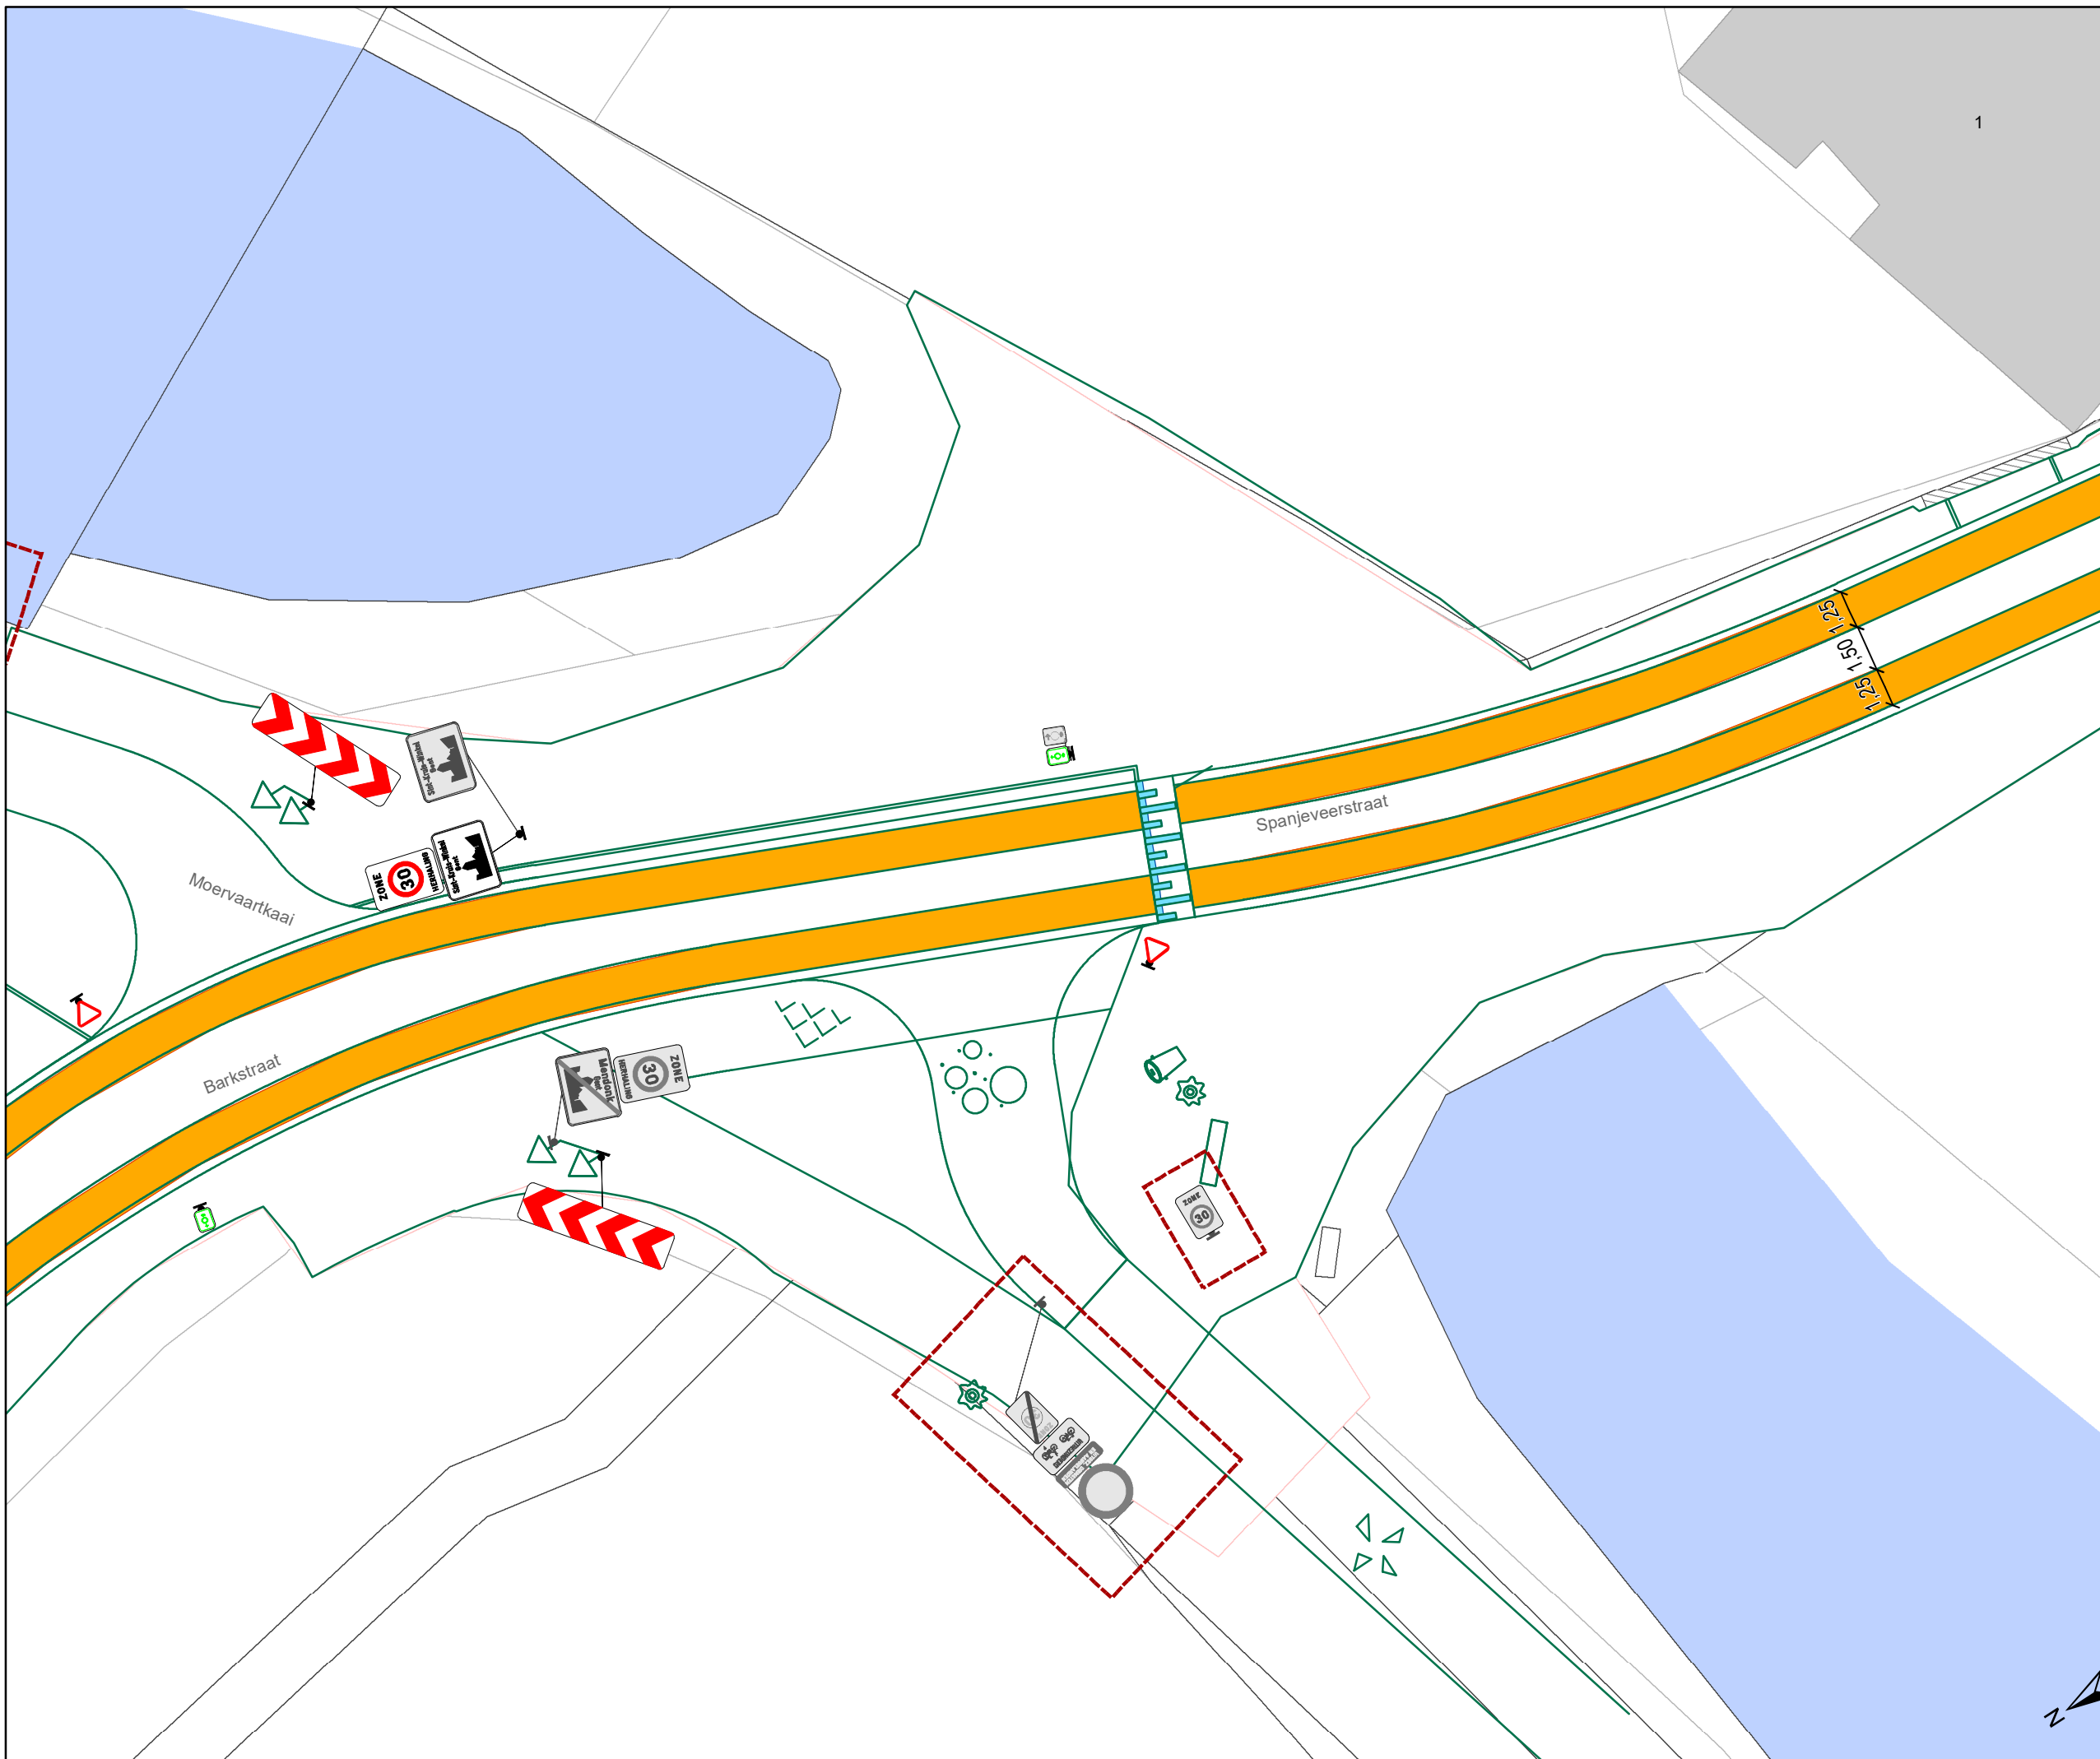

DATUM	SCHAAL	PLAN	P.FORMAAT
21/11/2024	1/200	14/32	A3



### Legende

-  Bestaande verkeersborden
-  Geplande verkeersborden
-  Te verwijderen verkeersborden
-  Bestaande wegmarkeringen
-  Geplande wegmarkeringen
-  Te verwijderen wegmarkeringen

### Overige


-  Ander gepland dossier (in voorbereiding bij MOBBED)
-  Werfzone - Toplaagvernieuwing

### Straatmeubilair

-  Gepland paaltje

### Laadpunten

-  Geplande laadpaal

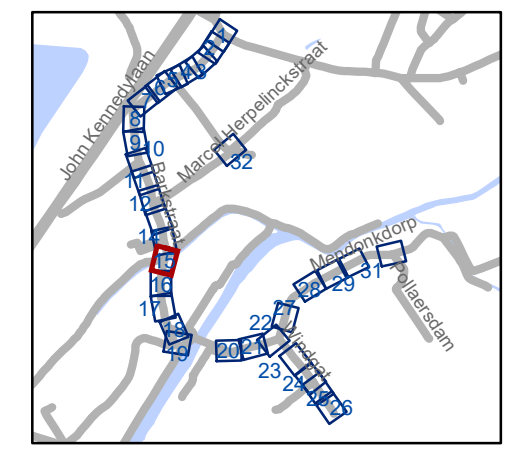


**gent:** Mobiliteitsbedrijf stad Gent  
Verkeerstechnische taken

**Mendonkdorp**  
**Definitieve heraanleg**

Dossiernummer P-65604

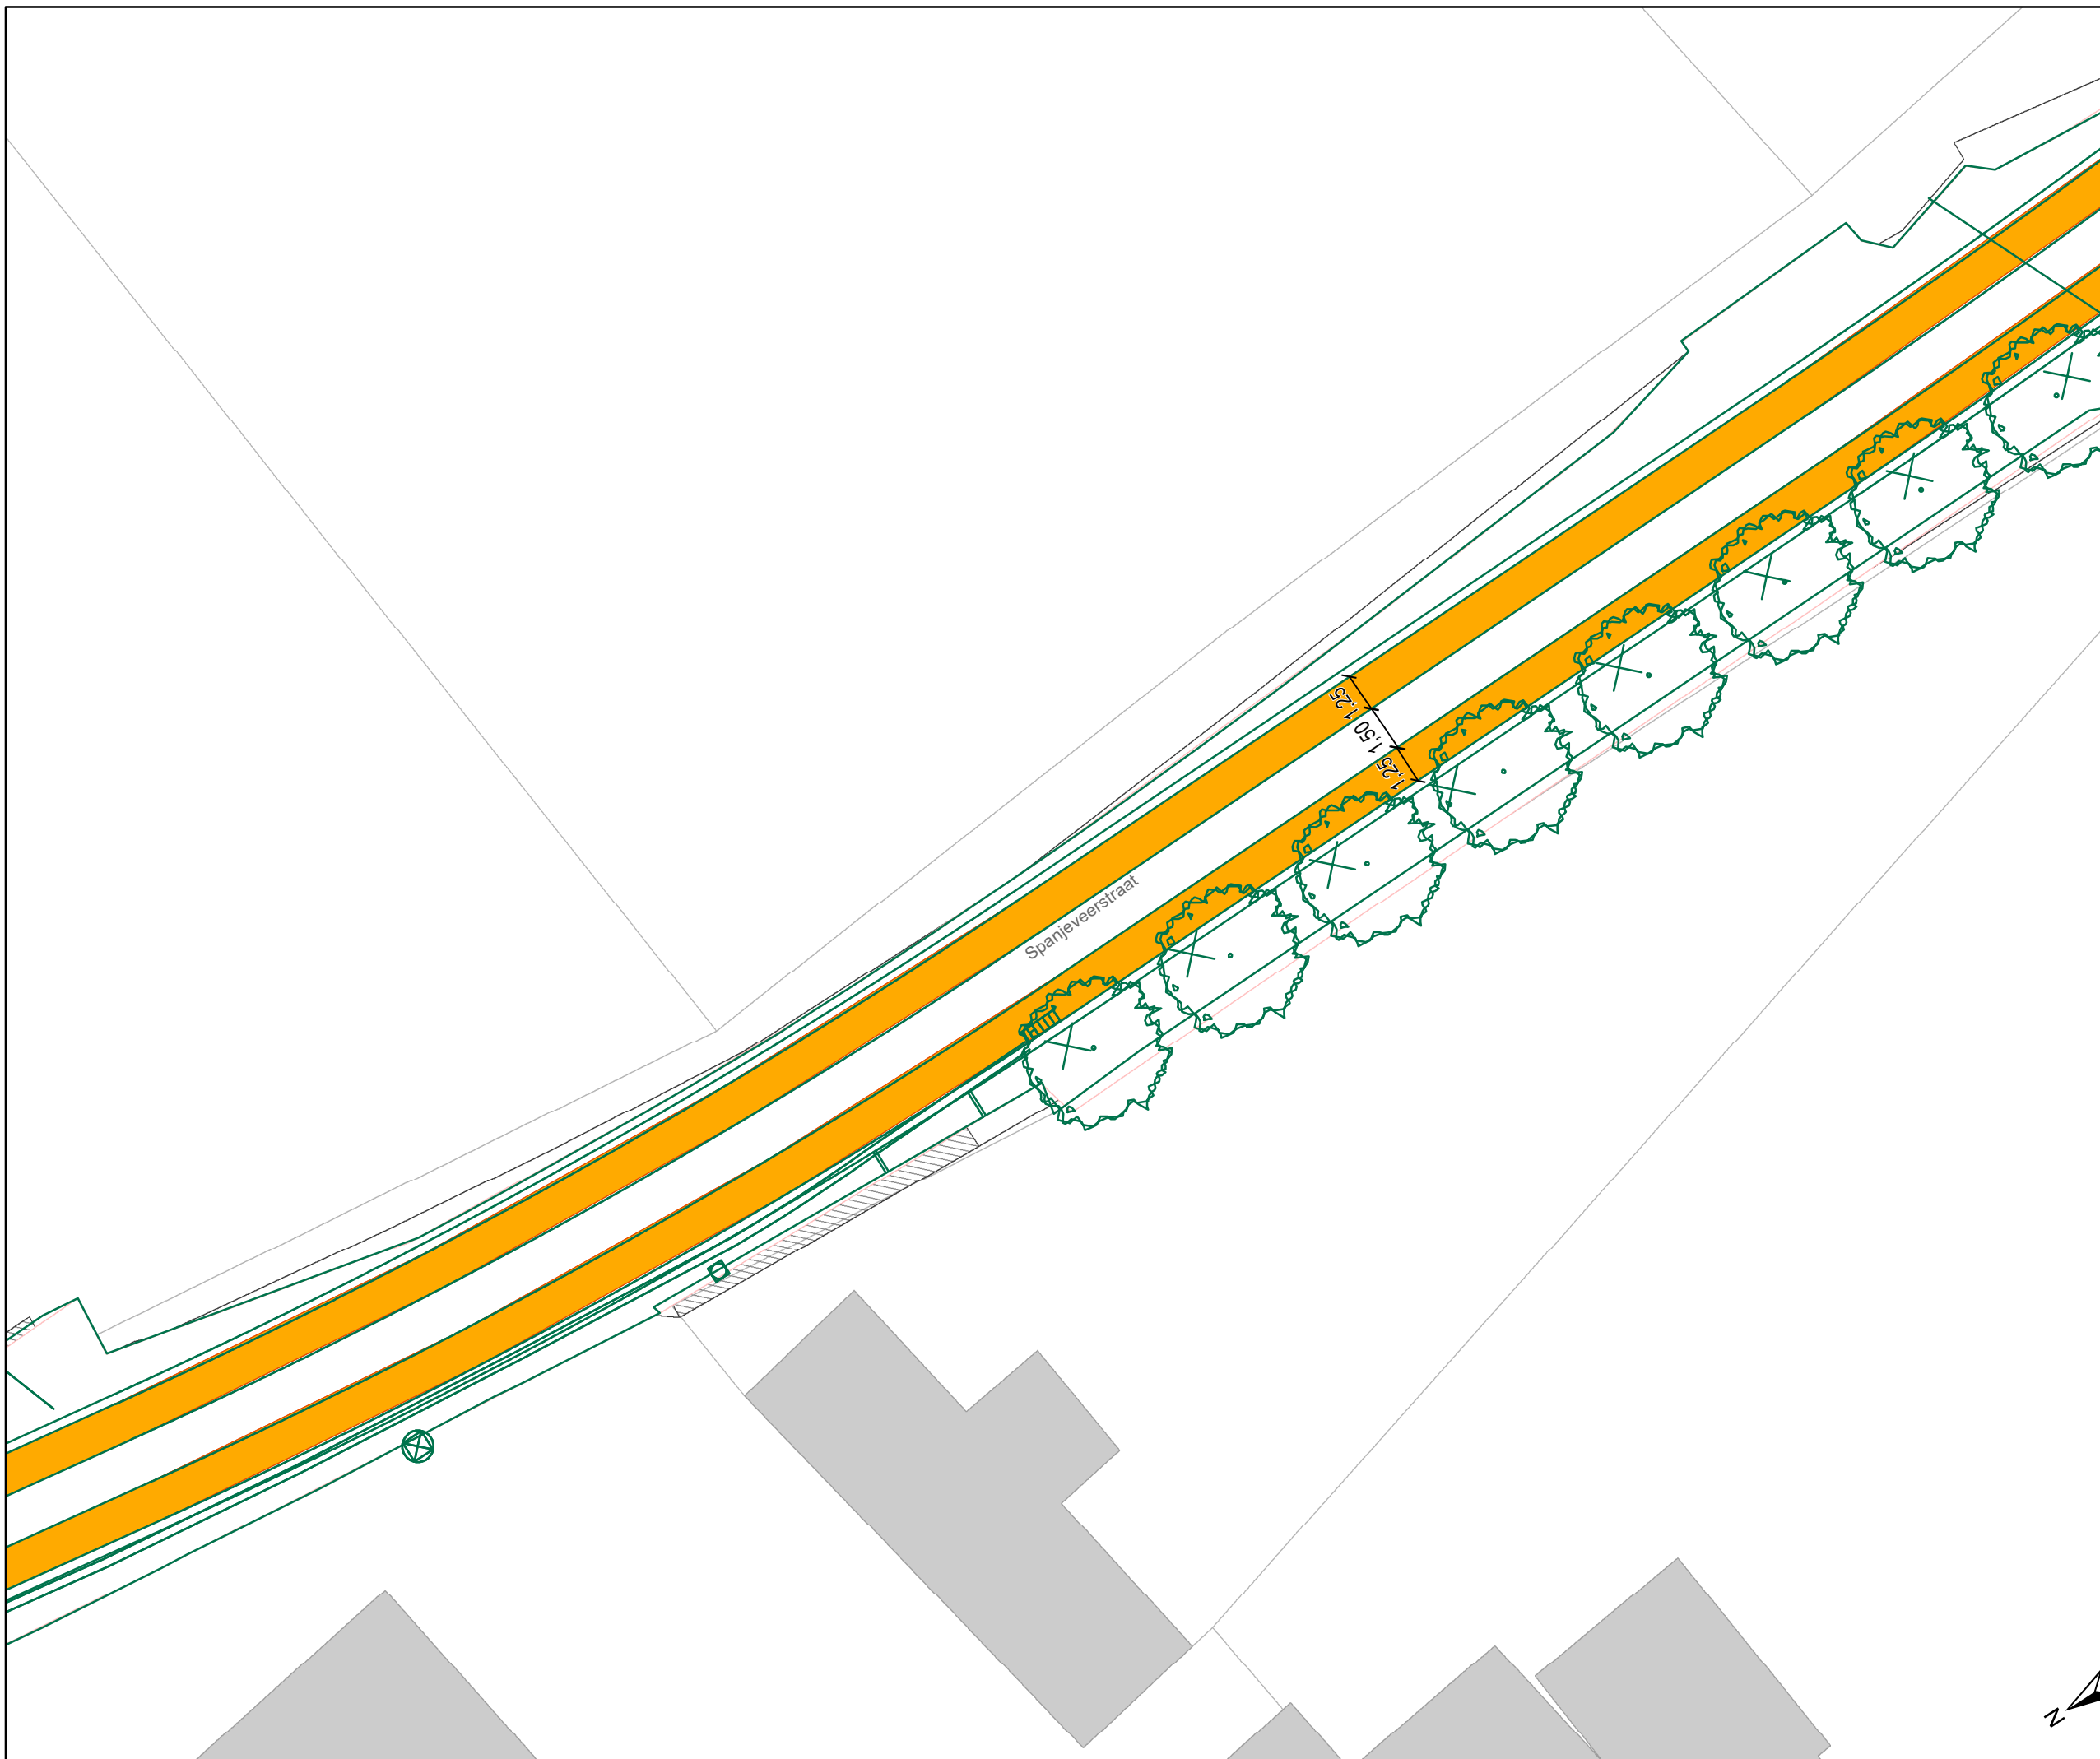

DATUM	SCHAAL	PLAN	P.FORMAAT
21/11/2024	1/200	15/32	A3



### Legende

-  Bestaande verkeersborden
-  Geplande verkeersborden
-  Te verwijderen verkeersborden
-  Bestaande wegmarkeringen
-  Geplande wegmarkeringen
-  Te verwijderen wegmarkeringen

### Overige


-  Ander gepland dossier (in voorbereiding bij MOBBED)
-  Werfzone - Toplaagvernieuwing

### Straatmeubilair

-  Gepland paaltje

### Laadpunten

-  Geplande laadpaal

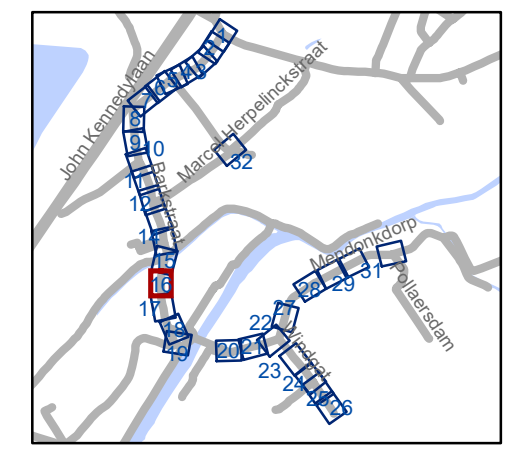


**gent:** Mobiliteitsbedrijf stad Gent  
Verkeerstechnische taken

## Mendonkdorp Definitieve heraanleg

Dossiernummer P-65604

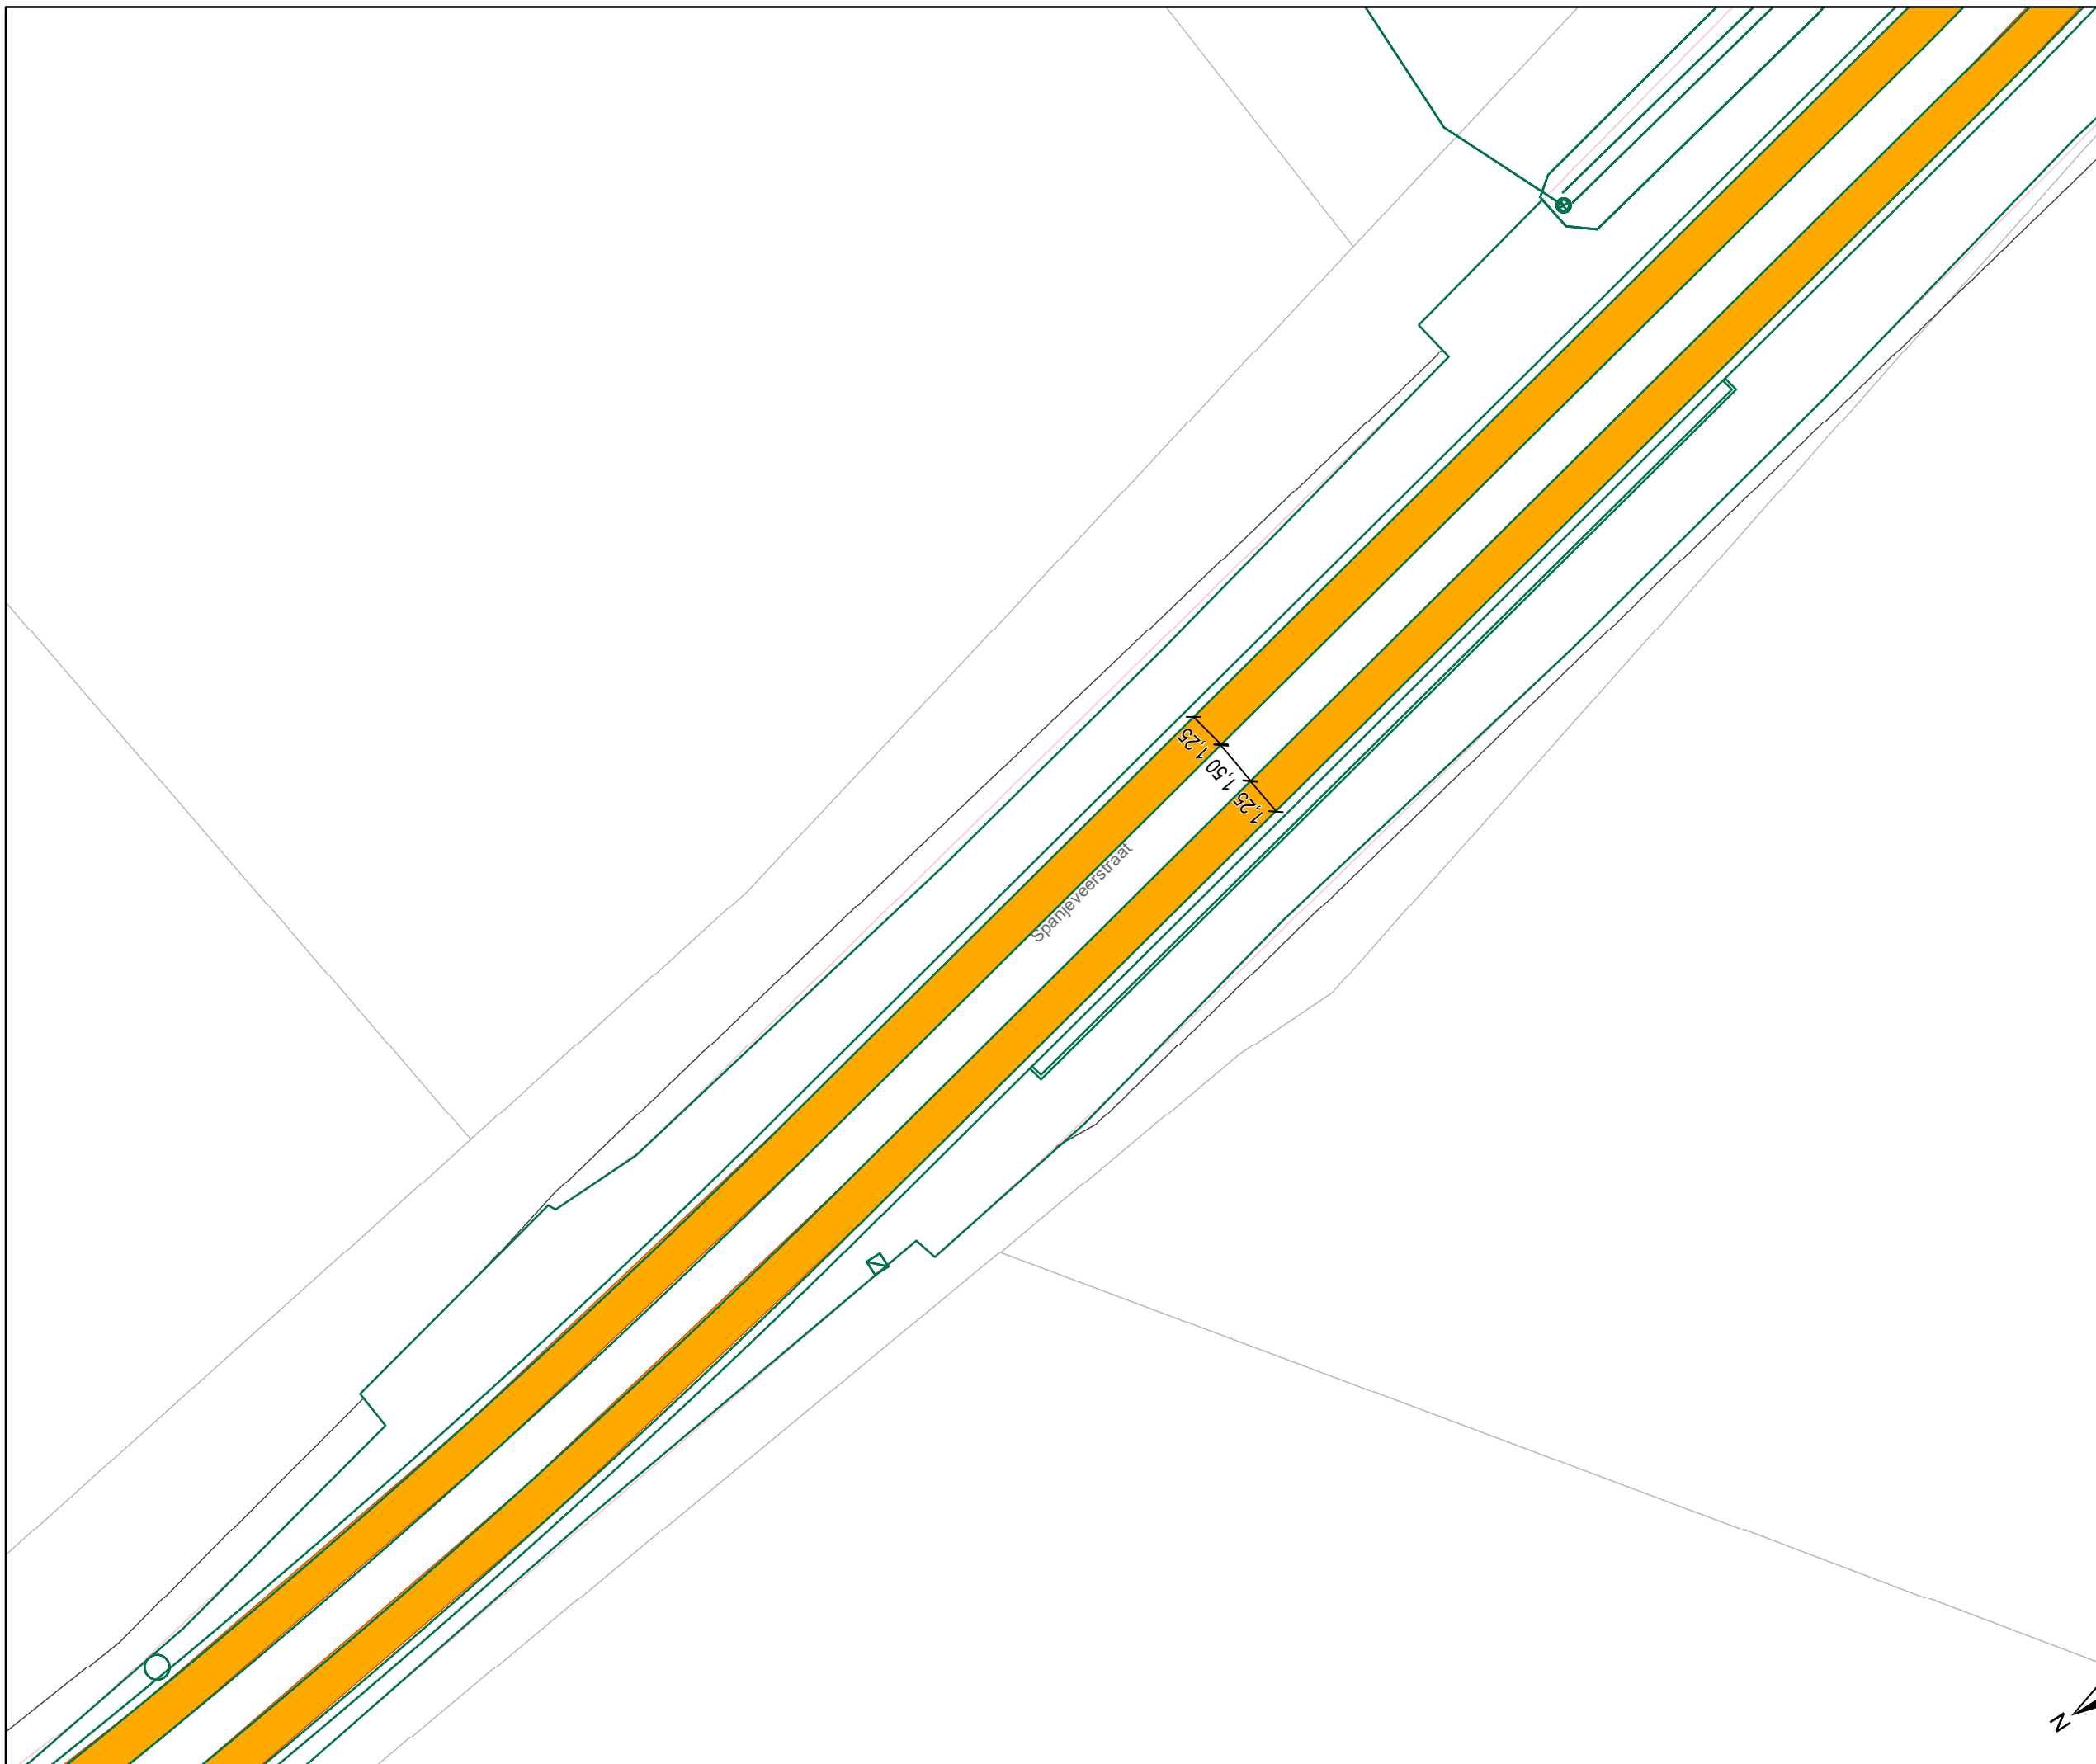

DATUM	SCHAAL	PLAN	P.FORMAAT
21/11/2024	1/200	16/32	A3



# Legende

-  Bestaande verkeersborden
-  Geplande verkeersborden
-  Te verwijderen verkeersborden
-  Bestaande wegmarkeringen
-  Geplande wegmarkeringen
-  Te verwijderen wegmarkeringen

## Overige


-  Ander gepland dossier (in voorbereiding bij MOBBED)
-  Werfzone - Toplaagvernieuwing

## Straatmeubilair

-  Gepland paaltje

## Laadpunten

-  Geplande laadpaal

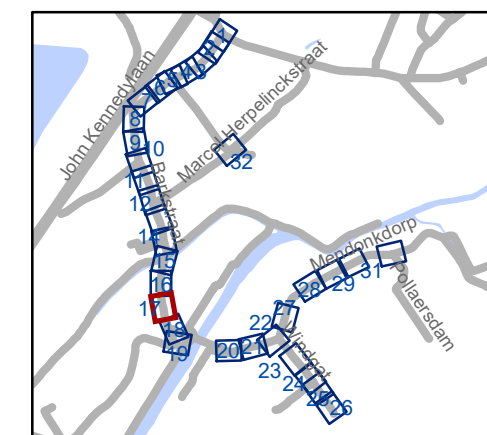

**gent:** Mobiliteitsbedrijf stad Gent  
Verkeerstechnische taken

## Mendonkdoerp Definitieve heraanleg

Dossiernummer P-65604

DATUM	SCHAAL	PLAN	P.FORMAAT
21/11/2024	1/200	17/32	A3









# Legende

-  Bestaande verkeersborden
-  Geplande verkeersborden
-  Te verwijderen verkeersborden
-  Bestaande wegmarkeringen
-  Geplande wegmarkeringen
-  Te verwijderen wegmarkeringen

## Overige


-  Ander gepland dossier (in voorbereiding bij MOBBED)
-  Werfzone - Toplaagvernieuwing

## Straatmeubilair

-  Gepland paaltje

## Laadpunten

-  Geplande laadpaal

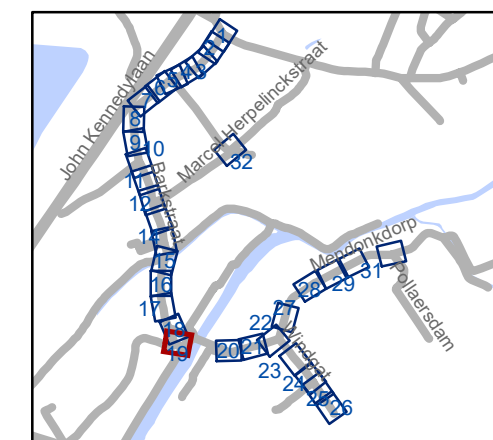


**gent:** Mobiliteitsbedrijf stad Gent  
Verkeerstechnische taken

## Mendonkdorp Definitieve heraanleg

Dossiernummer P-65604

DATUM	SCHAAL	PLAN	P FORMAAT
21/11/2024	1/200	19/32	A3

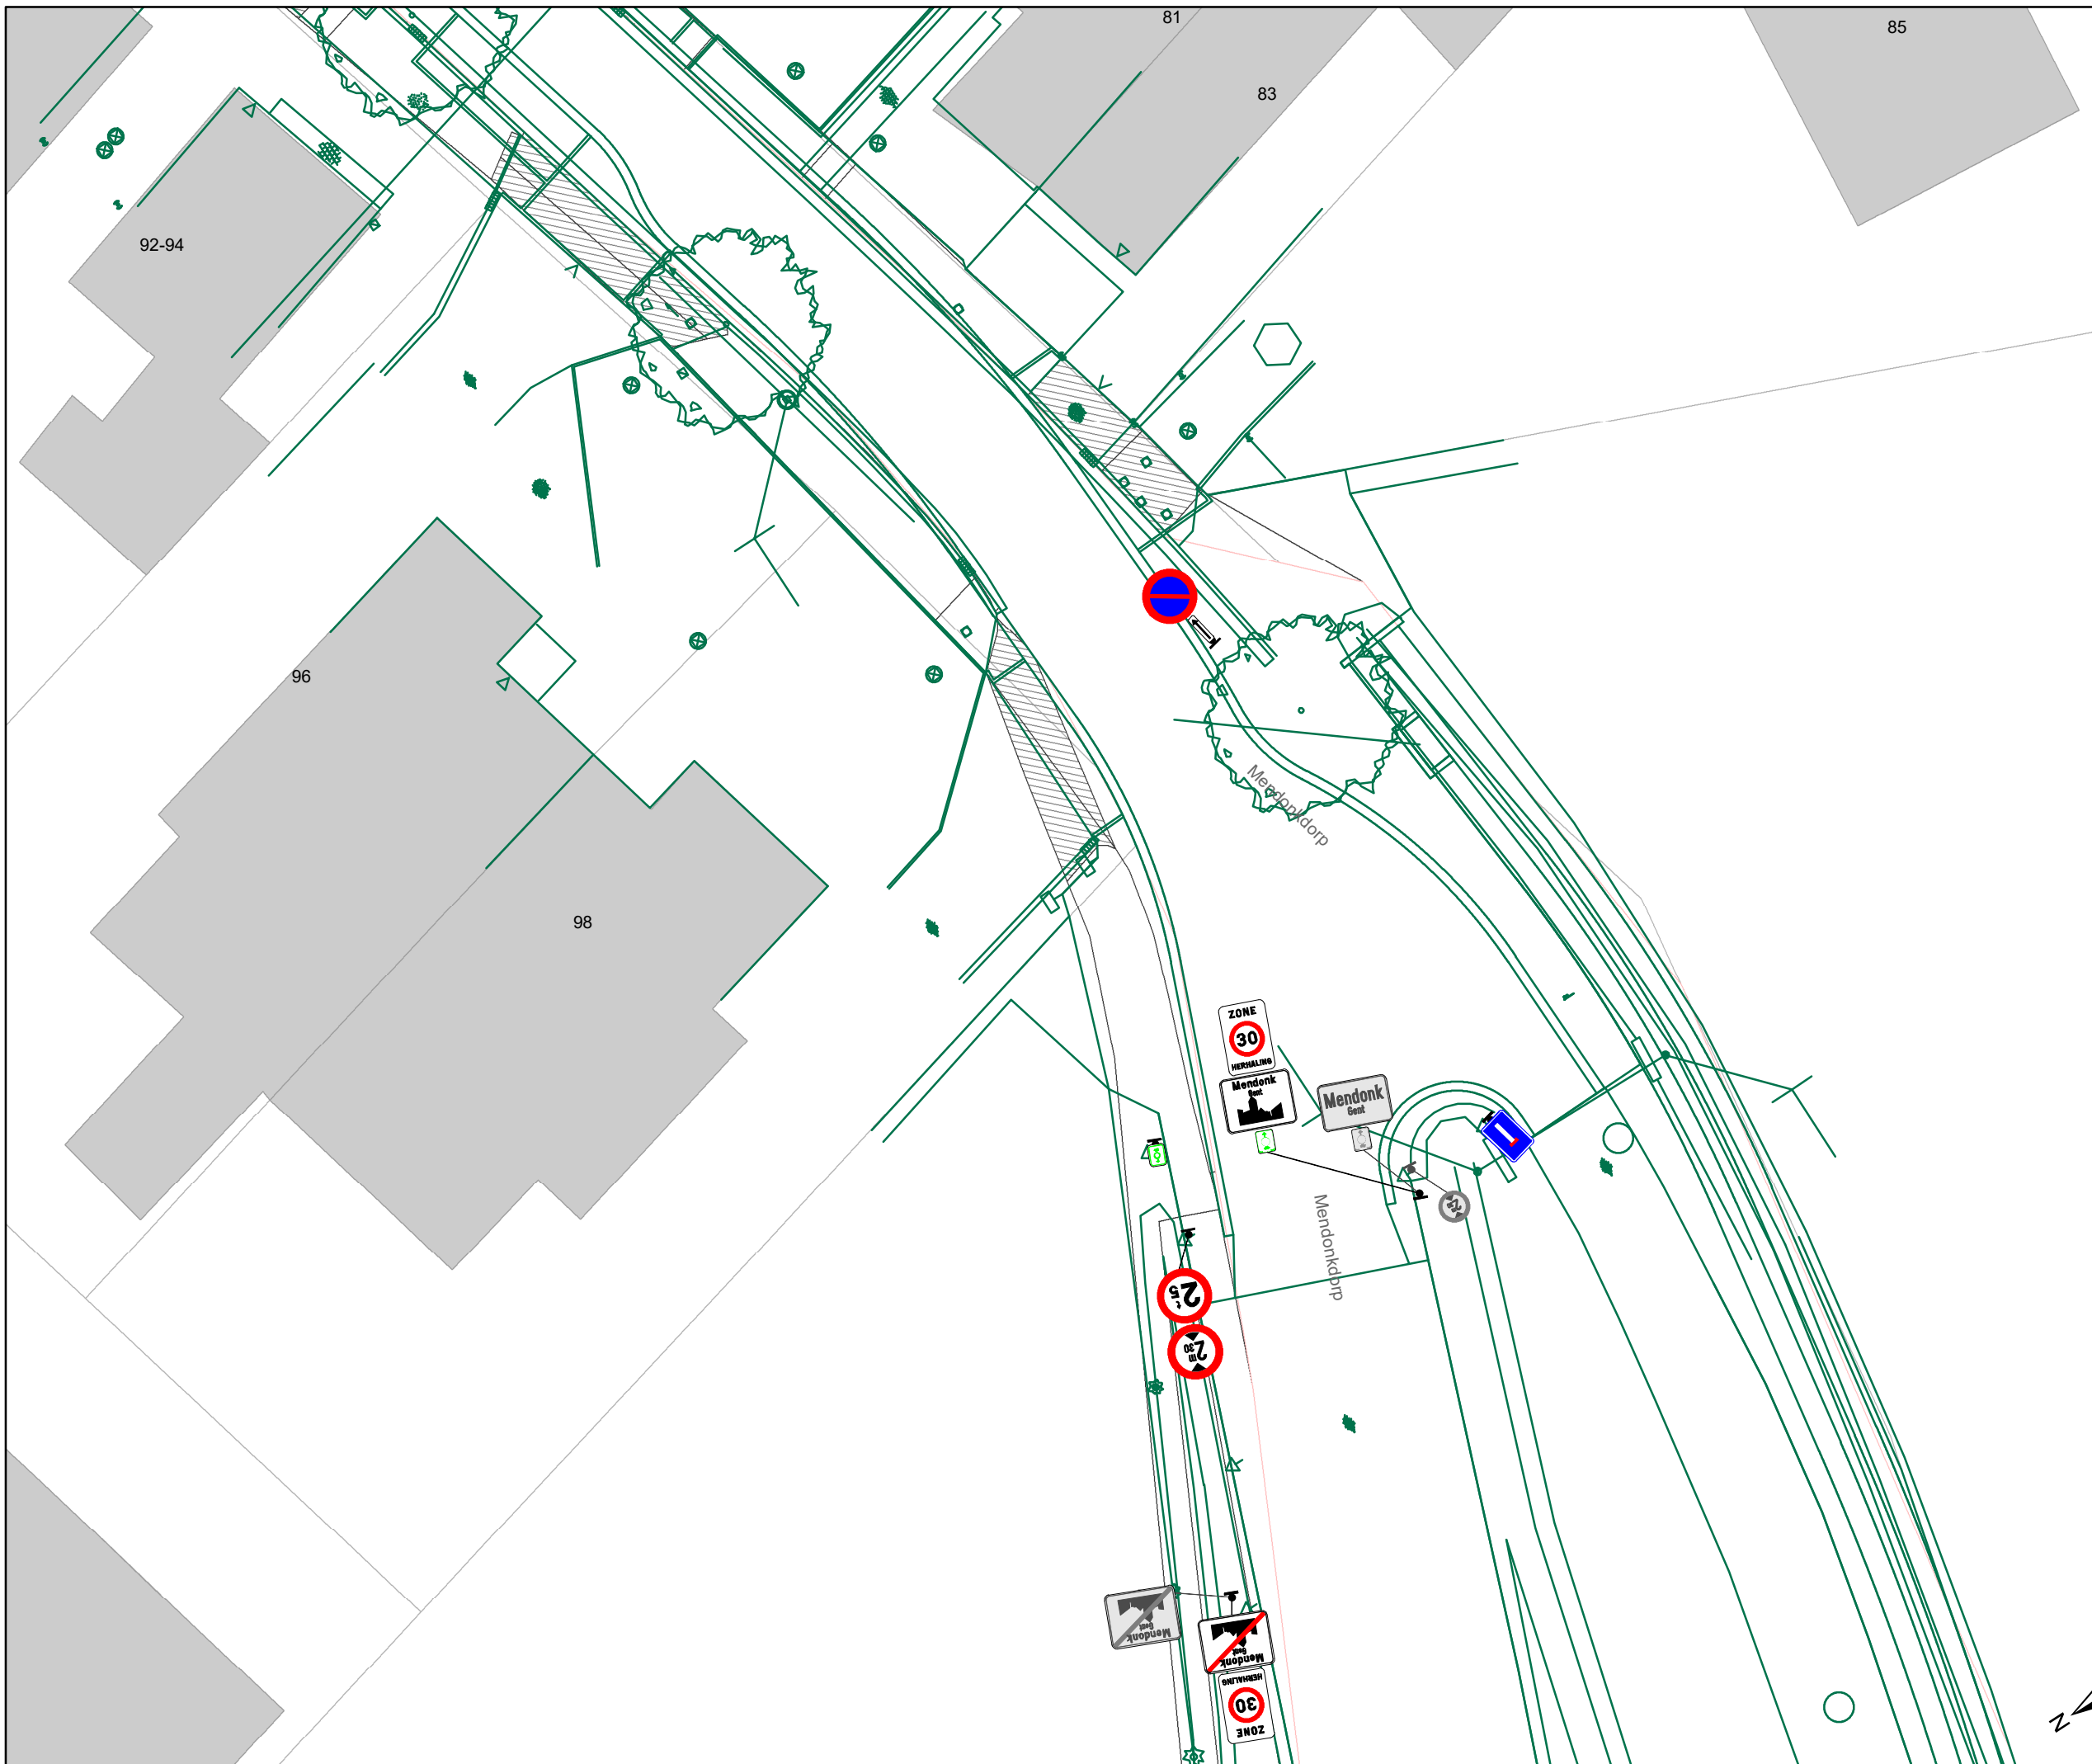


- ### Legende
- Bestaande verkeersborden
  - Geplande verkeersborden
  - Te verwijderen verkeersborden
  - Bestaande wegmarkeringen
  - Geplande wegmarkeringen
  - Te verwijderen wegmarkeringen

- ### Overige
- Ander gepland dossier (in voorbereiding bij MOBBED)
  - Werfzone - Toplaagvernieuwing

- ### Straatmeubilair
- Gepland paaltje

- ### Laadpunten
- Geplande laadpaal

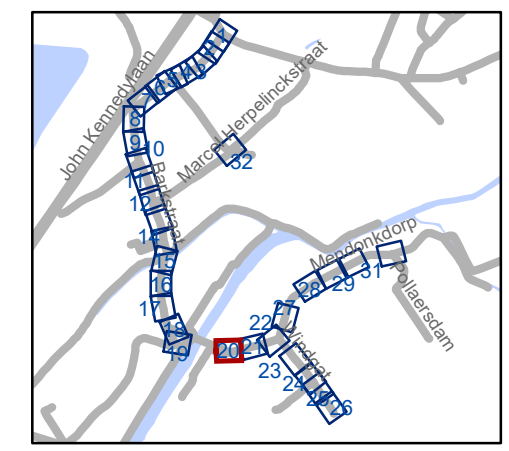


**gent:** Mobiliteitsbedrijf stad Gent  
Verkeerstechnische taken

## Mendonkdorp

### Definitieve heraanleg

Dossiernummer P-65604

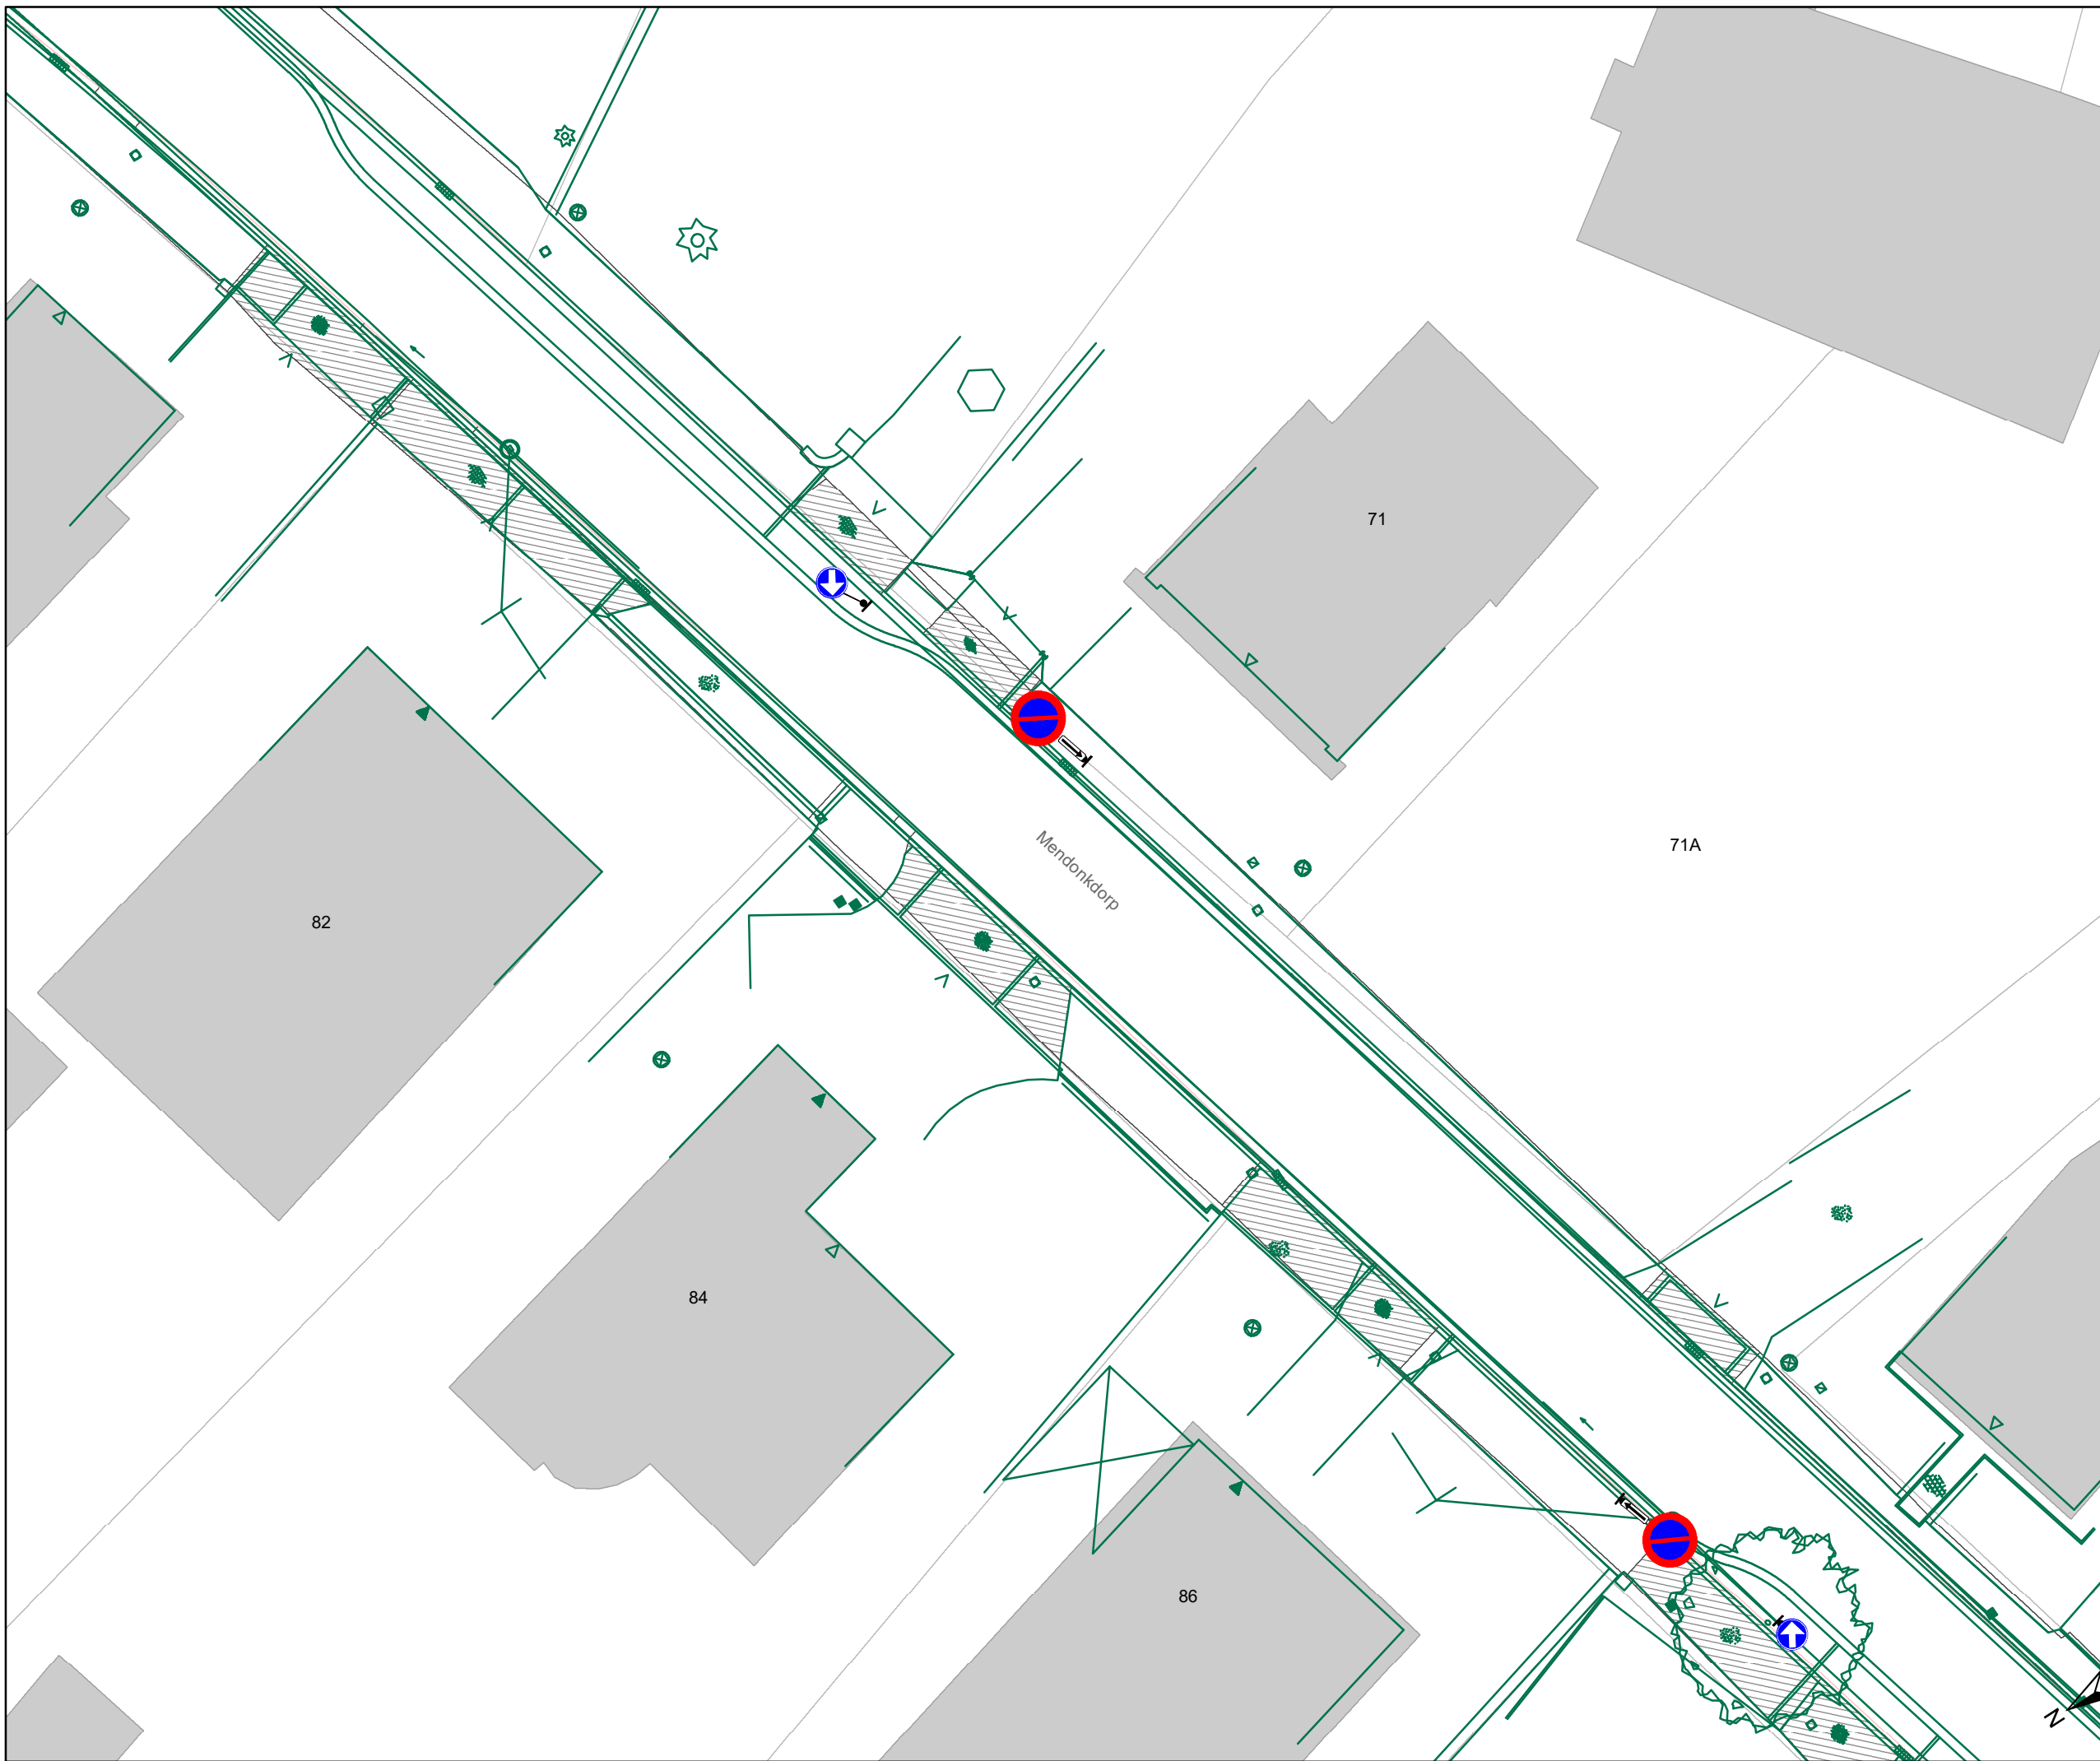

DATUM	SCHAAL	PLAN	P FORMAAT
21/11/2024	1/200	20/32	A3



## Legende

-  Bestaande verkeersborden
-  Geplande verkeersborden
-  Te verwijderen verkeersborden
-  Bestaande wegmarkeringen
-  Geplande wegmarkeringen
-  Te verwijderen wegmarkeringen

## Overige


-  Ander gepland dossier (in voorbereiding bij MOBBED)
-  Werfzone - Toplaagvernieuwing

## Straatmeubilair

-  Gepland paaltje

## Laadpunten

-  Geplande laadpaal

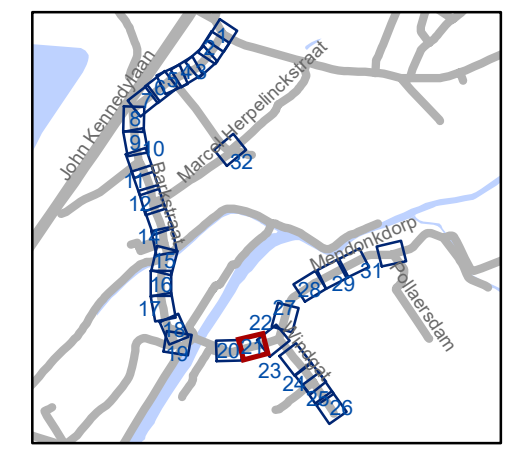


**gent:** Mobiliteitsbedrijf stad Gent  
Verkeerstechnische taken

**Mendonkdorp**  
**Definitieve heraanleg**

Dossiernummer P-65604

DATUM	SCHAAL	PLAN	P.FORMAAT
21/11/2024	1/200	21/32	A3

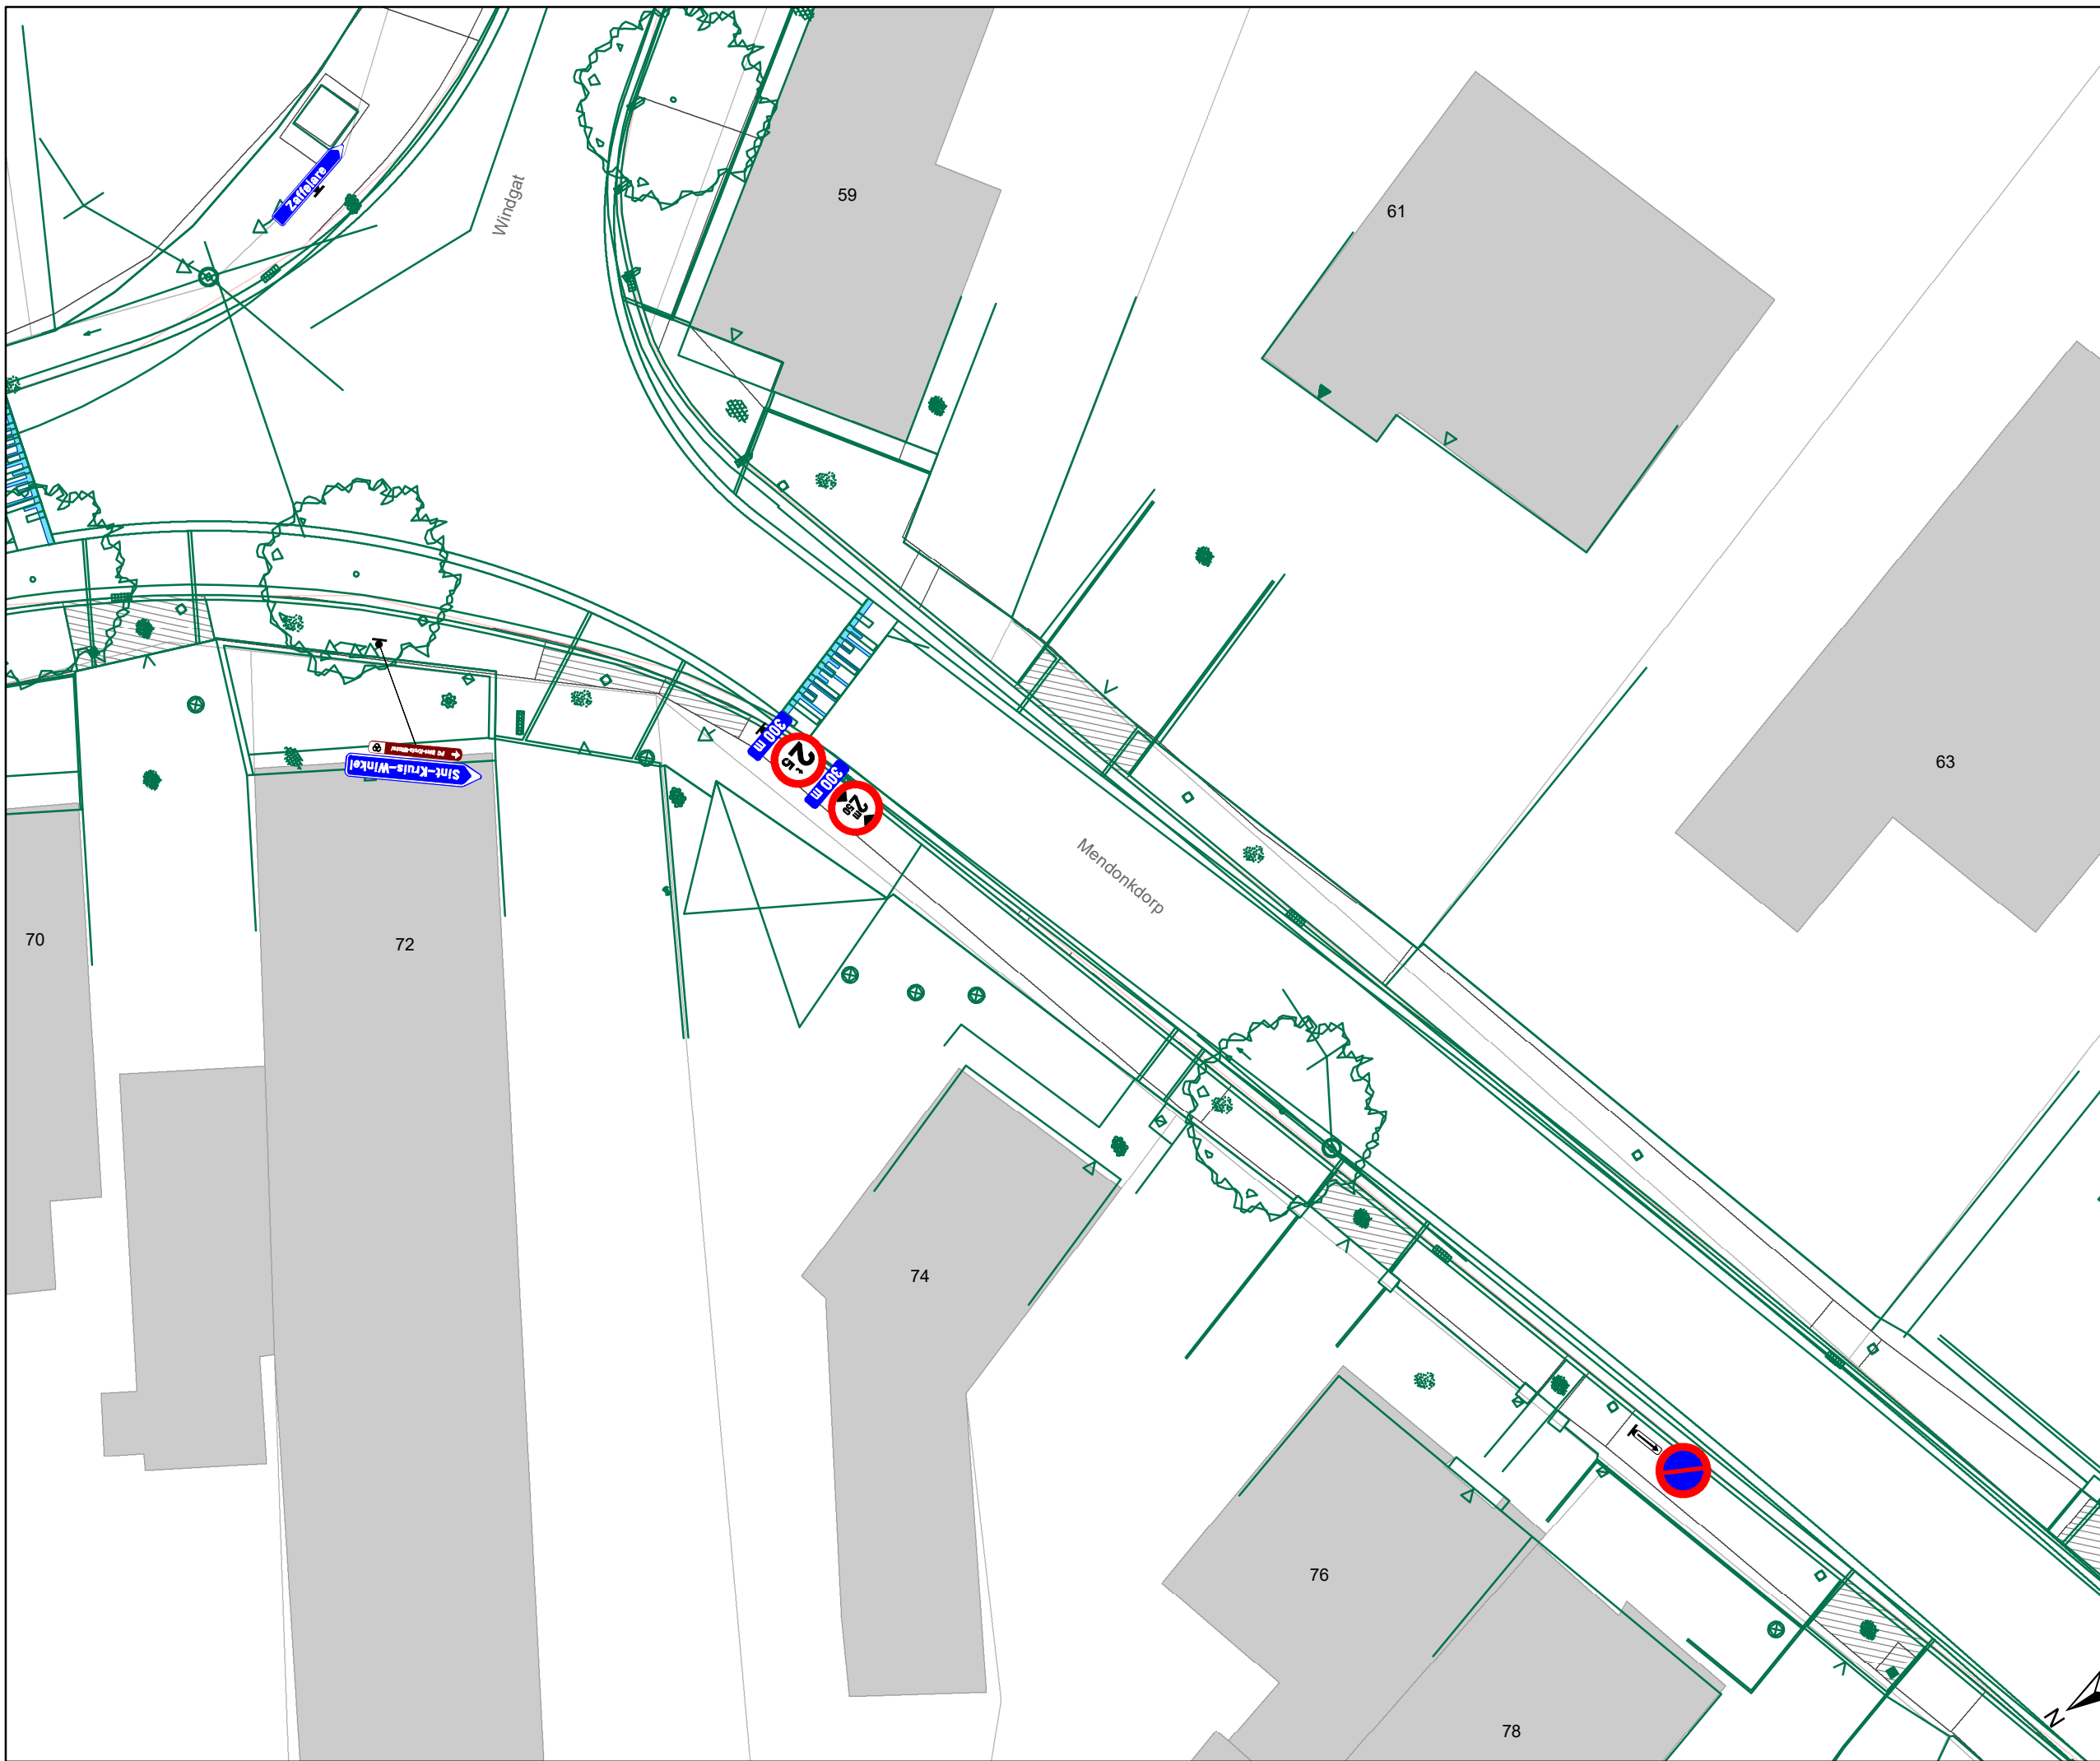


- ### Legende
- Bestaande verkeersborden
  - Geplande verkeersborden
  - Te verwijderen verkeersborden
  - Bestaande wegmarkeringen
  - Geplande wegmarkeringen
  - Te verwijderen wegmarkeringen

- ### Overige
- Ander gepland dossier (in voorbereiding bij MOBBED)
  - Werfzone - Toplaagvernieuwing

- ### Straatmeubilair
- Gepland paaltje

- ### Laadpunten
- Geplande laadpaal

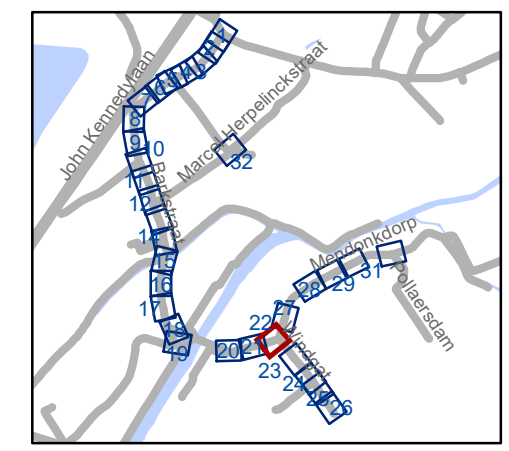


**gent:** Mobiliteitsbedrijf stad Gent  
Verkeerstechnische taken

## Mendonkdorp

### Definitieve heraanleg

Dossiernummer P-65604

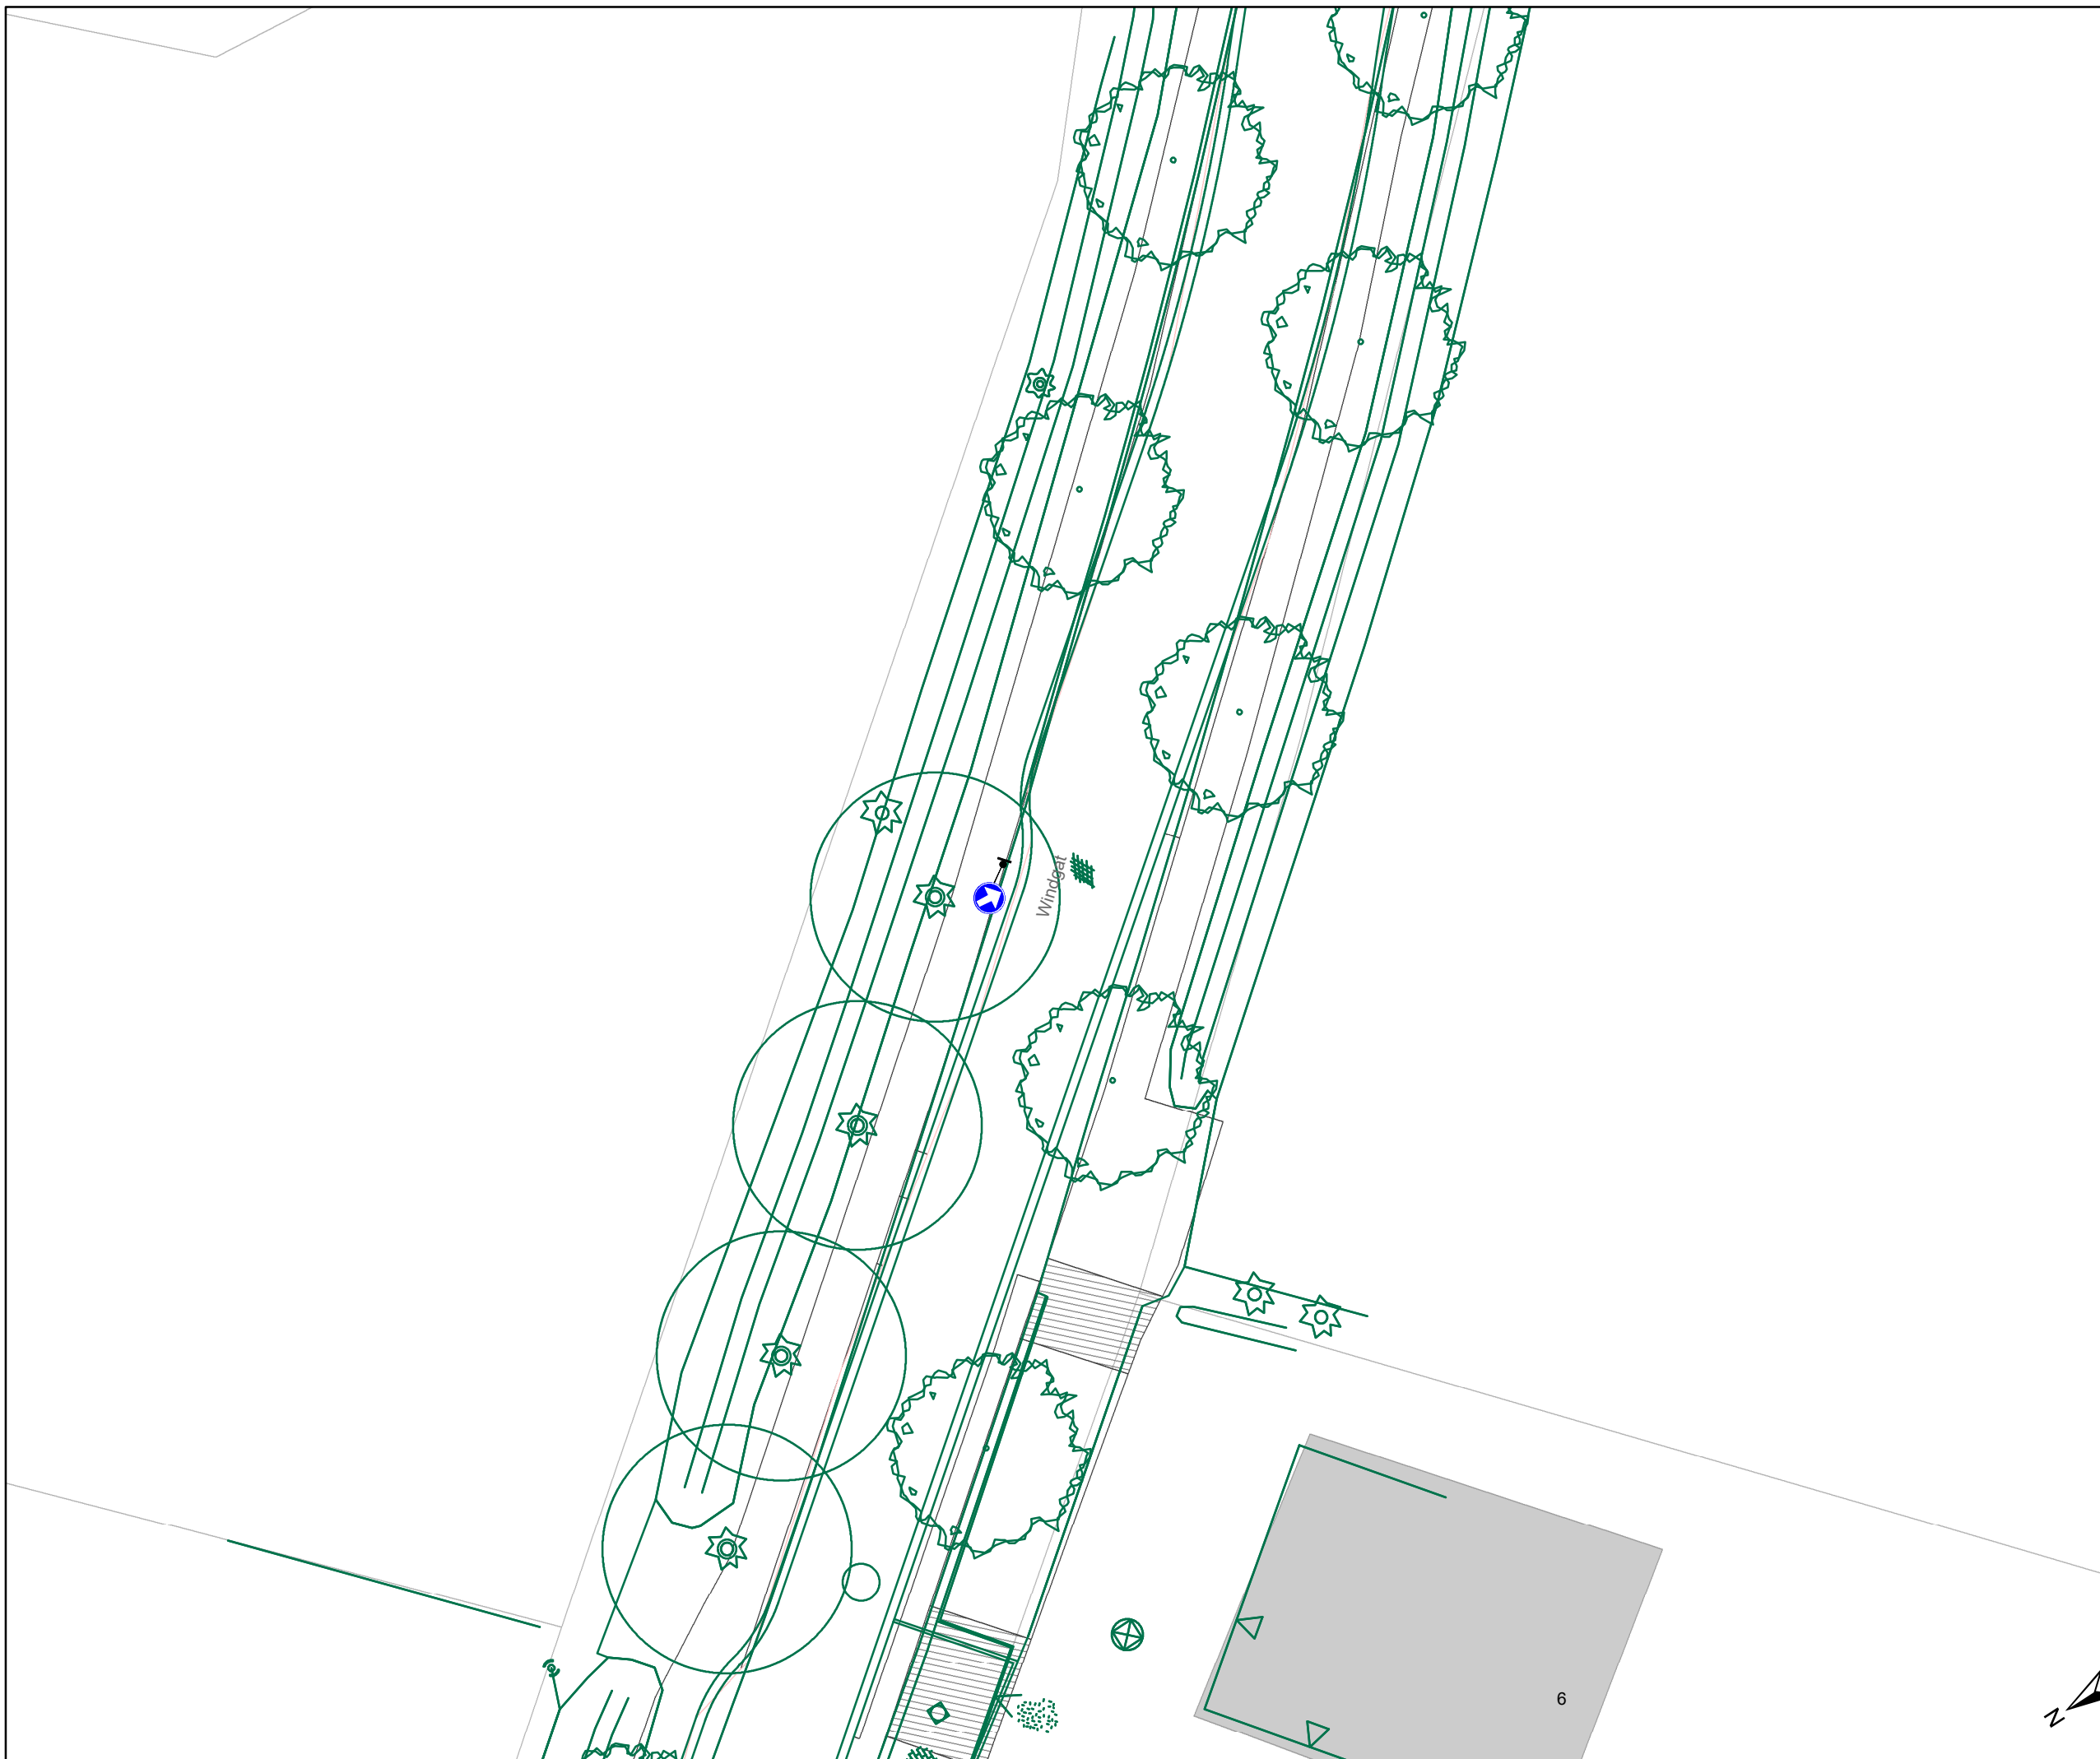

DATUM	SCHAAL	PLAN	P.FORMAAT
21/11/2024	1/200	22/32	A3



## Legende

-  Bestaande verkeersborden
-  Geplande verkeersborden
-  Te verwijderen verkeersborden
-  Bestaande wegmarkeringen
-  Geplande wegmarkeringen
-  Te verwijderen wegmarkeringen

## Overige


-  Ander gepland dossier (in voorbereiding bij MOBBED)
-  Werfzone - Toplaagvernieuwing

## Straatmeubilair

-  Gepland paaltje

## Laadpunten

-  Geplande laadpaal

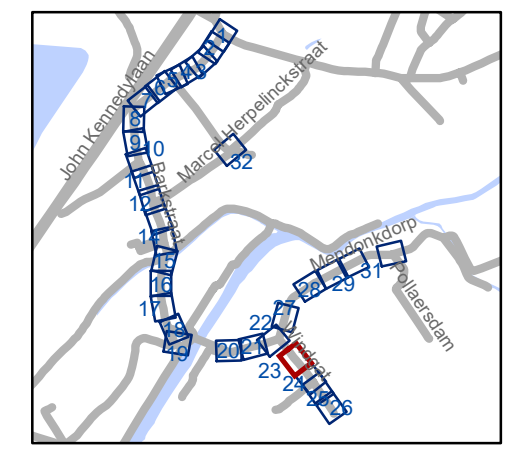


**gent:** Mobiliteitsbedrijf stad Gent  
Verkeerstechnische taken

## Mendonkdorp Definitieve heraanleg

Dossiernummer P-65604

DATUM	SCHAAL	PLAN	P FORMAAT
21/11/2024	1/200	23/32	A3



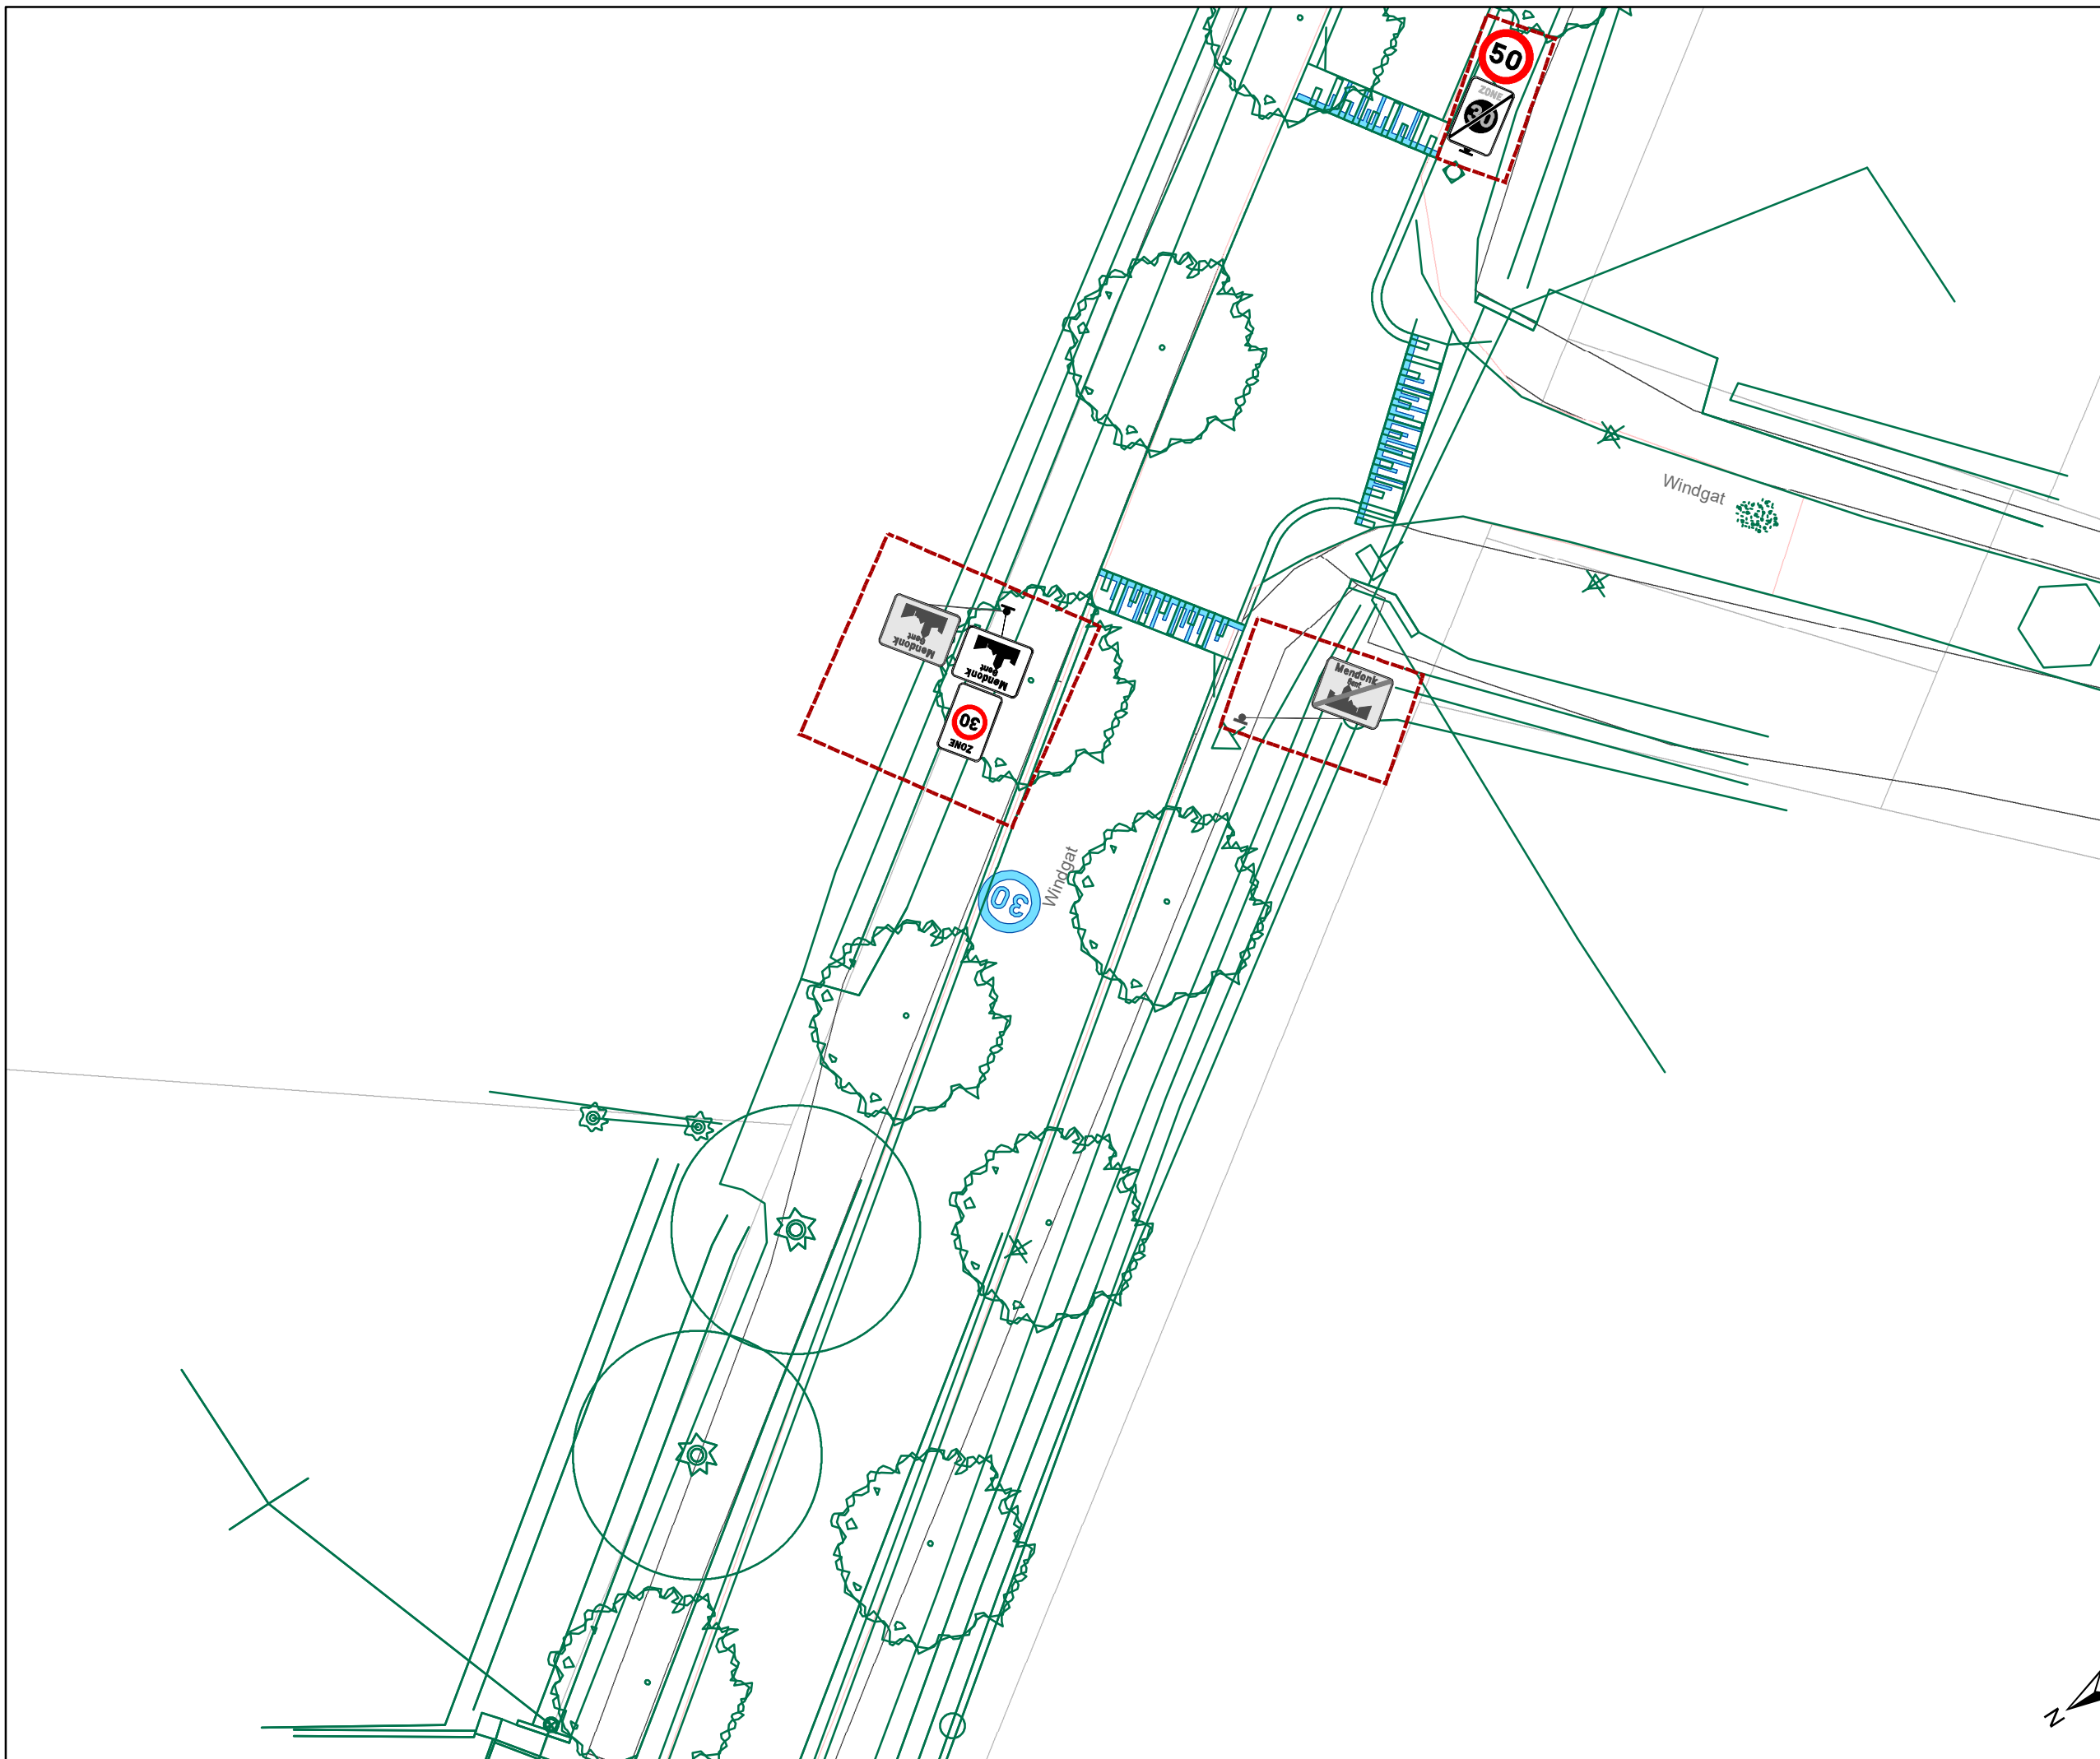



## Legende

-  Bestaande verkeersborden
-  Geplande verkeersborden
-  Te verwijderen verkeersborden
-  Bestaande wegmarkeringen
-  Geplande wegmarkeringen
-  Te verwijderen wegmarkeringen

## Overige


-  Ander gepland dossier (in voorbereiding bij MOBBED)
-  Werfzone - Toplaagvernieuwing

## Straatmeubilair

-  Gepland paaltje

## Laadpunten

-  Geplande laadpaal

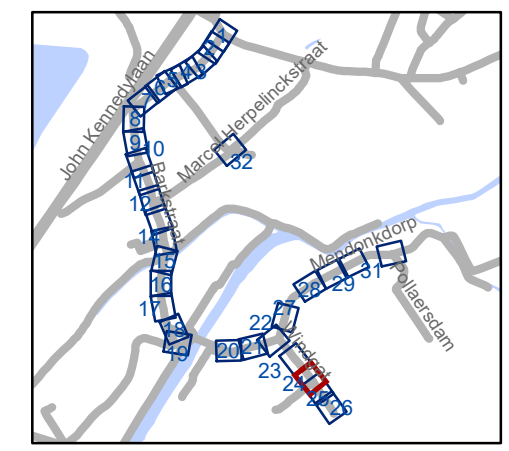


**gent:** Mobiliteitsbedrijf stad Gent  
Verkeerstechnische taken

## Mendonkdoorp Definitieve heraanleg

Dossiernummer P-65604

DATUM	SCHAAL	PLAN	P.FORMAAT
21/11/2024	1/200	24/32	A3



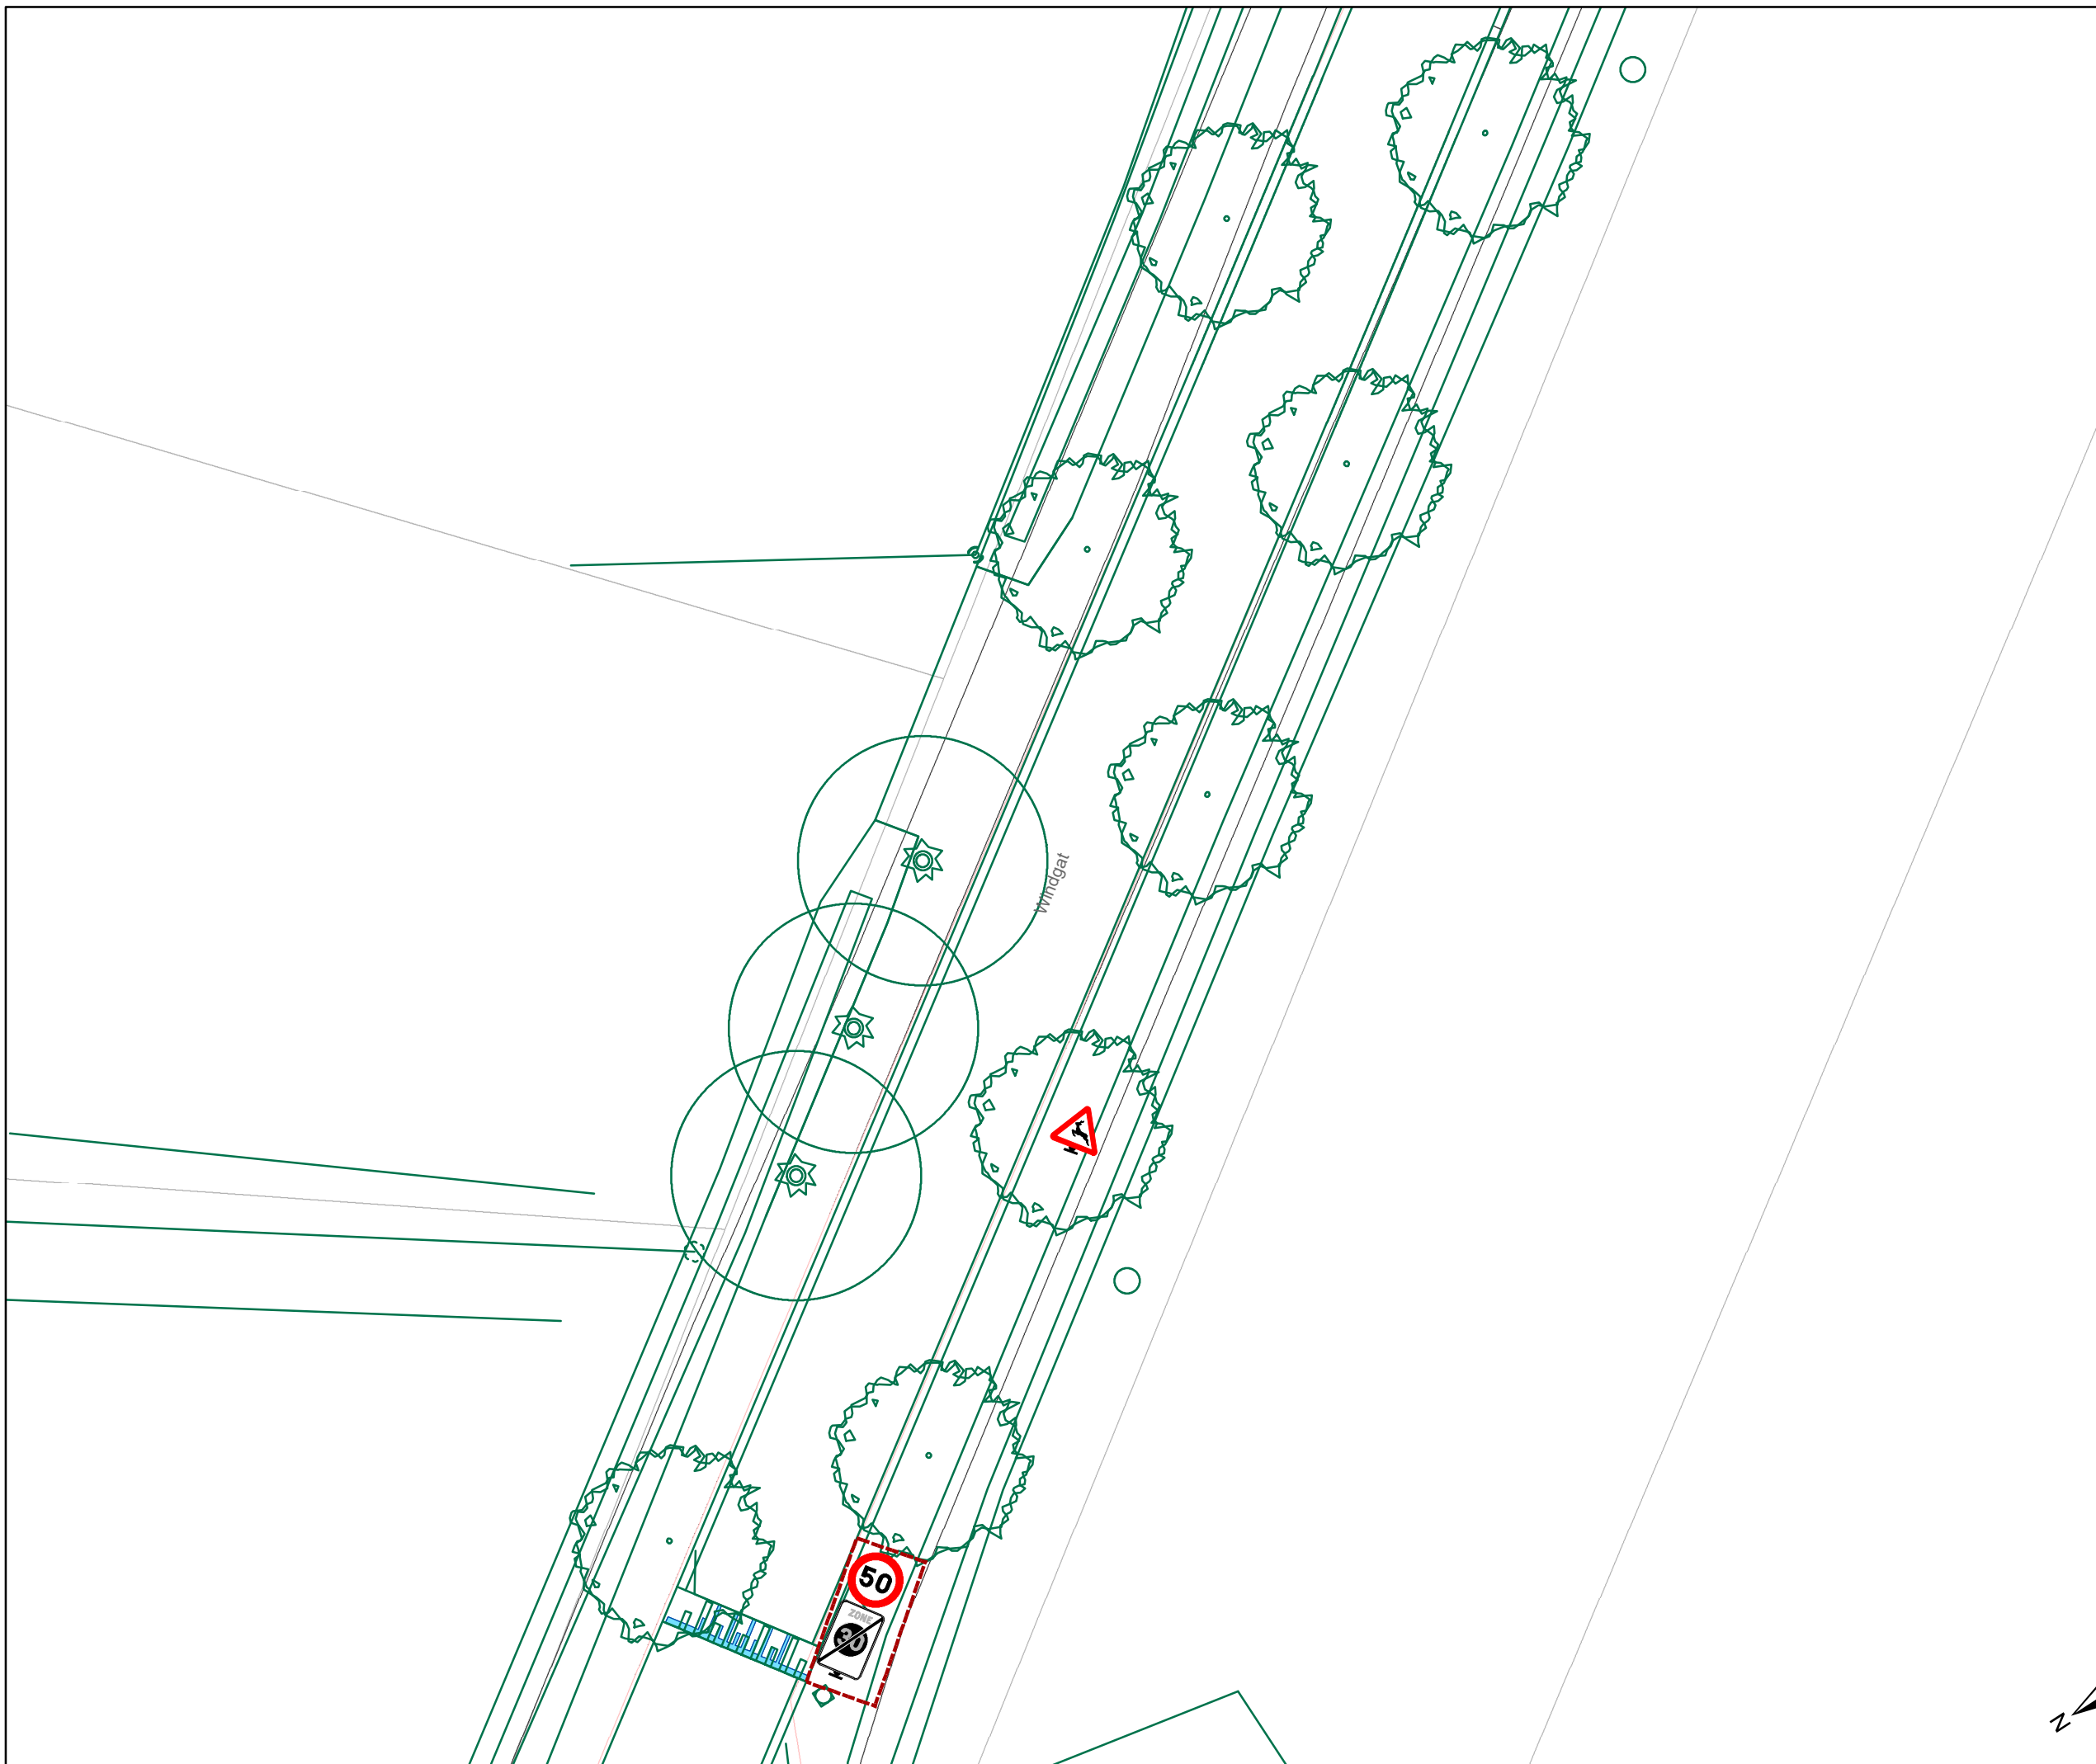



## Legende

-  Bestaande verkeersborden
-  Geplande verkeersborden
-  Te verwijderen verkeersborden
-  Bestaande wegmarkeringen
-  Geplande wegmarkeringen
-  Te verwijderen wegmarkeringen

## Overige


-  Ander gepland dossier (in voorbereiding bij MOBBED)
-  Werfzone - Toplaagvernieuwing

## Straatmeubilair

-  Gepland paaltje

## Laadpunten

-  Geplande laadpaal

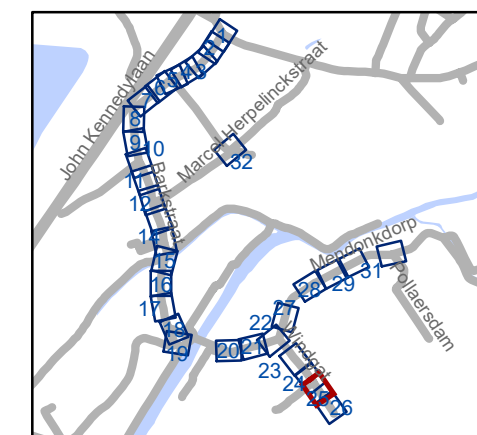


**gent:** Mobiliteitsbedrijf stad Gent  
Verkeerstechnische taken

## Mendonkdorp Definitieve heraanleg

Dossiernummer P-65604

DATUM	SCHAAL	PLAN	P FORMAAT
21/11/2024	1/200	25/32	A3



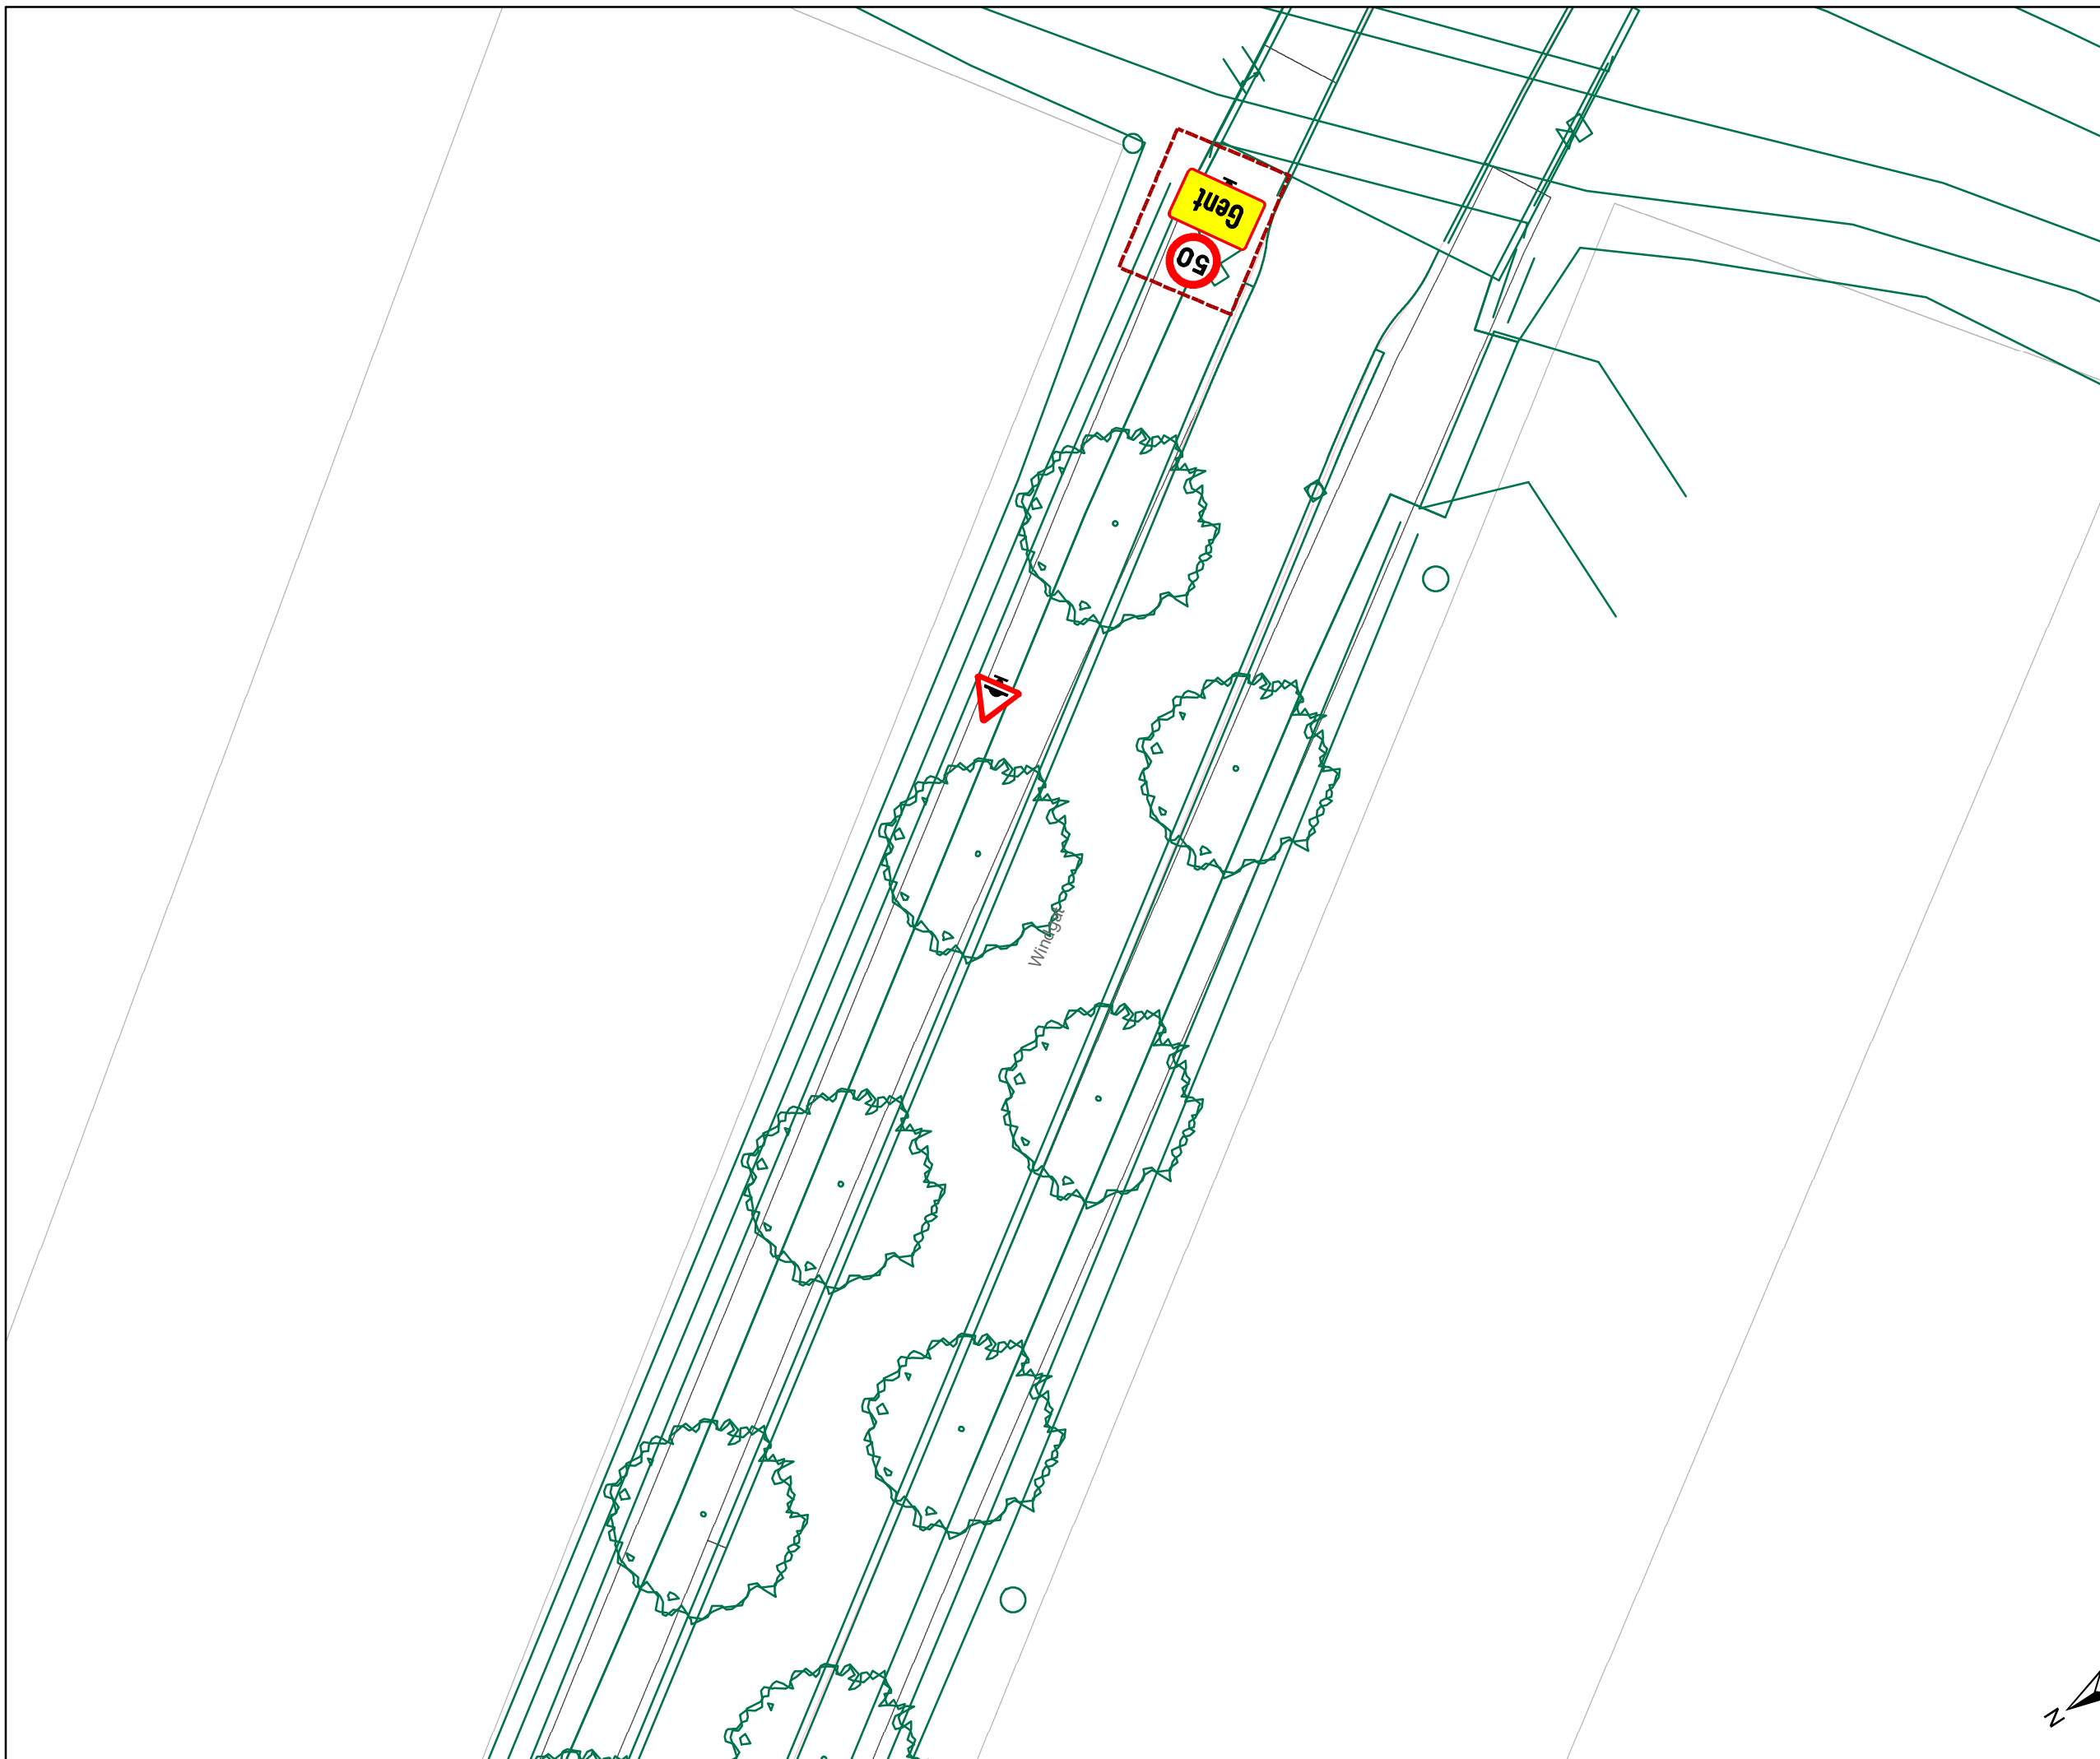



## Legende

-  Bestaande verkeersborden
-  Geplande verkeersborden
-  Te verwijderen verkeersborden
-  Bestaande wegmarkeringen
-  Geplande wegmarkeringen
-  Te verwijderen wegmarkeringen

## Overige


-  Ander gepland dossier (in voorbereiding bij MOBBED)
-  Werfzone - Toplaagvernieuwing

## Straatmeubilair

-  Gepland paaltje

## Laadpunten

-  Geplande laadpaal

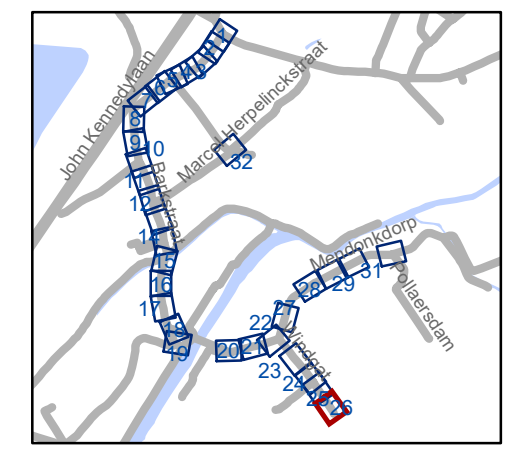

**gent:** Mobiliteitsbedrijf stad Gent  
Verkeerstechnische taken

## Mendonkdorp Definitieve heraanleg

Dossiernummer P-65604

DATUM	SCHAAL	PLAN	P.FORMAAT
21/11/2024	1/200	26/32	A3







## Legende

-  Bestaande verkeersborden
-  Geplande verkeersborden
-  Te verwijderen verkeersborden
-  Bestaande wegmarkeringen
-  Geplande wegmarkeringen
-  Te verwijderen wegmarkeringen

## Overige


-  Ander gepland dossier (in voorbereiding bij MOBBED)
-  Werfzone - Toplaagvernieuwing

## Straatmeubilair

-  Gepland paaltje

## Laadpunten

-  Geplande laadpaal

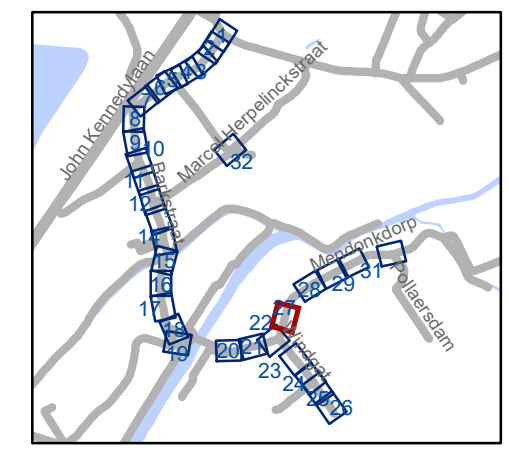


**gent:** Mobiliteitsbedrijf stad Gent  
Verkeerstechnische taken

**Mendonkdorp**  
**Definitieve heraanleg**

Dossiernummer P-65604

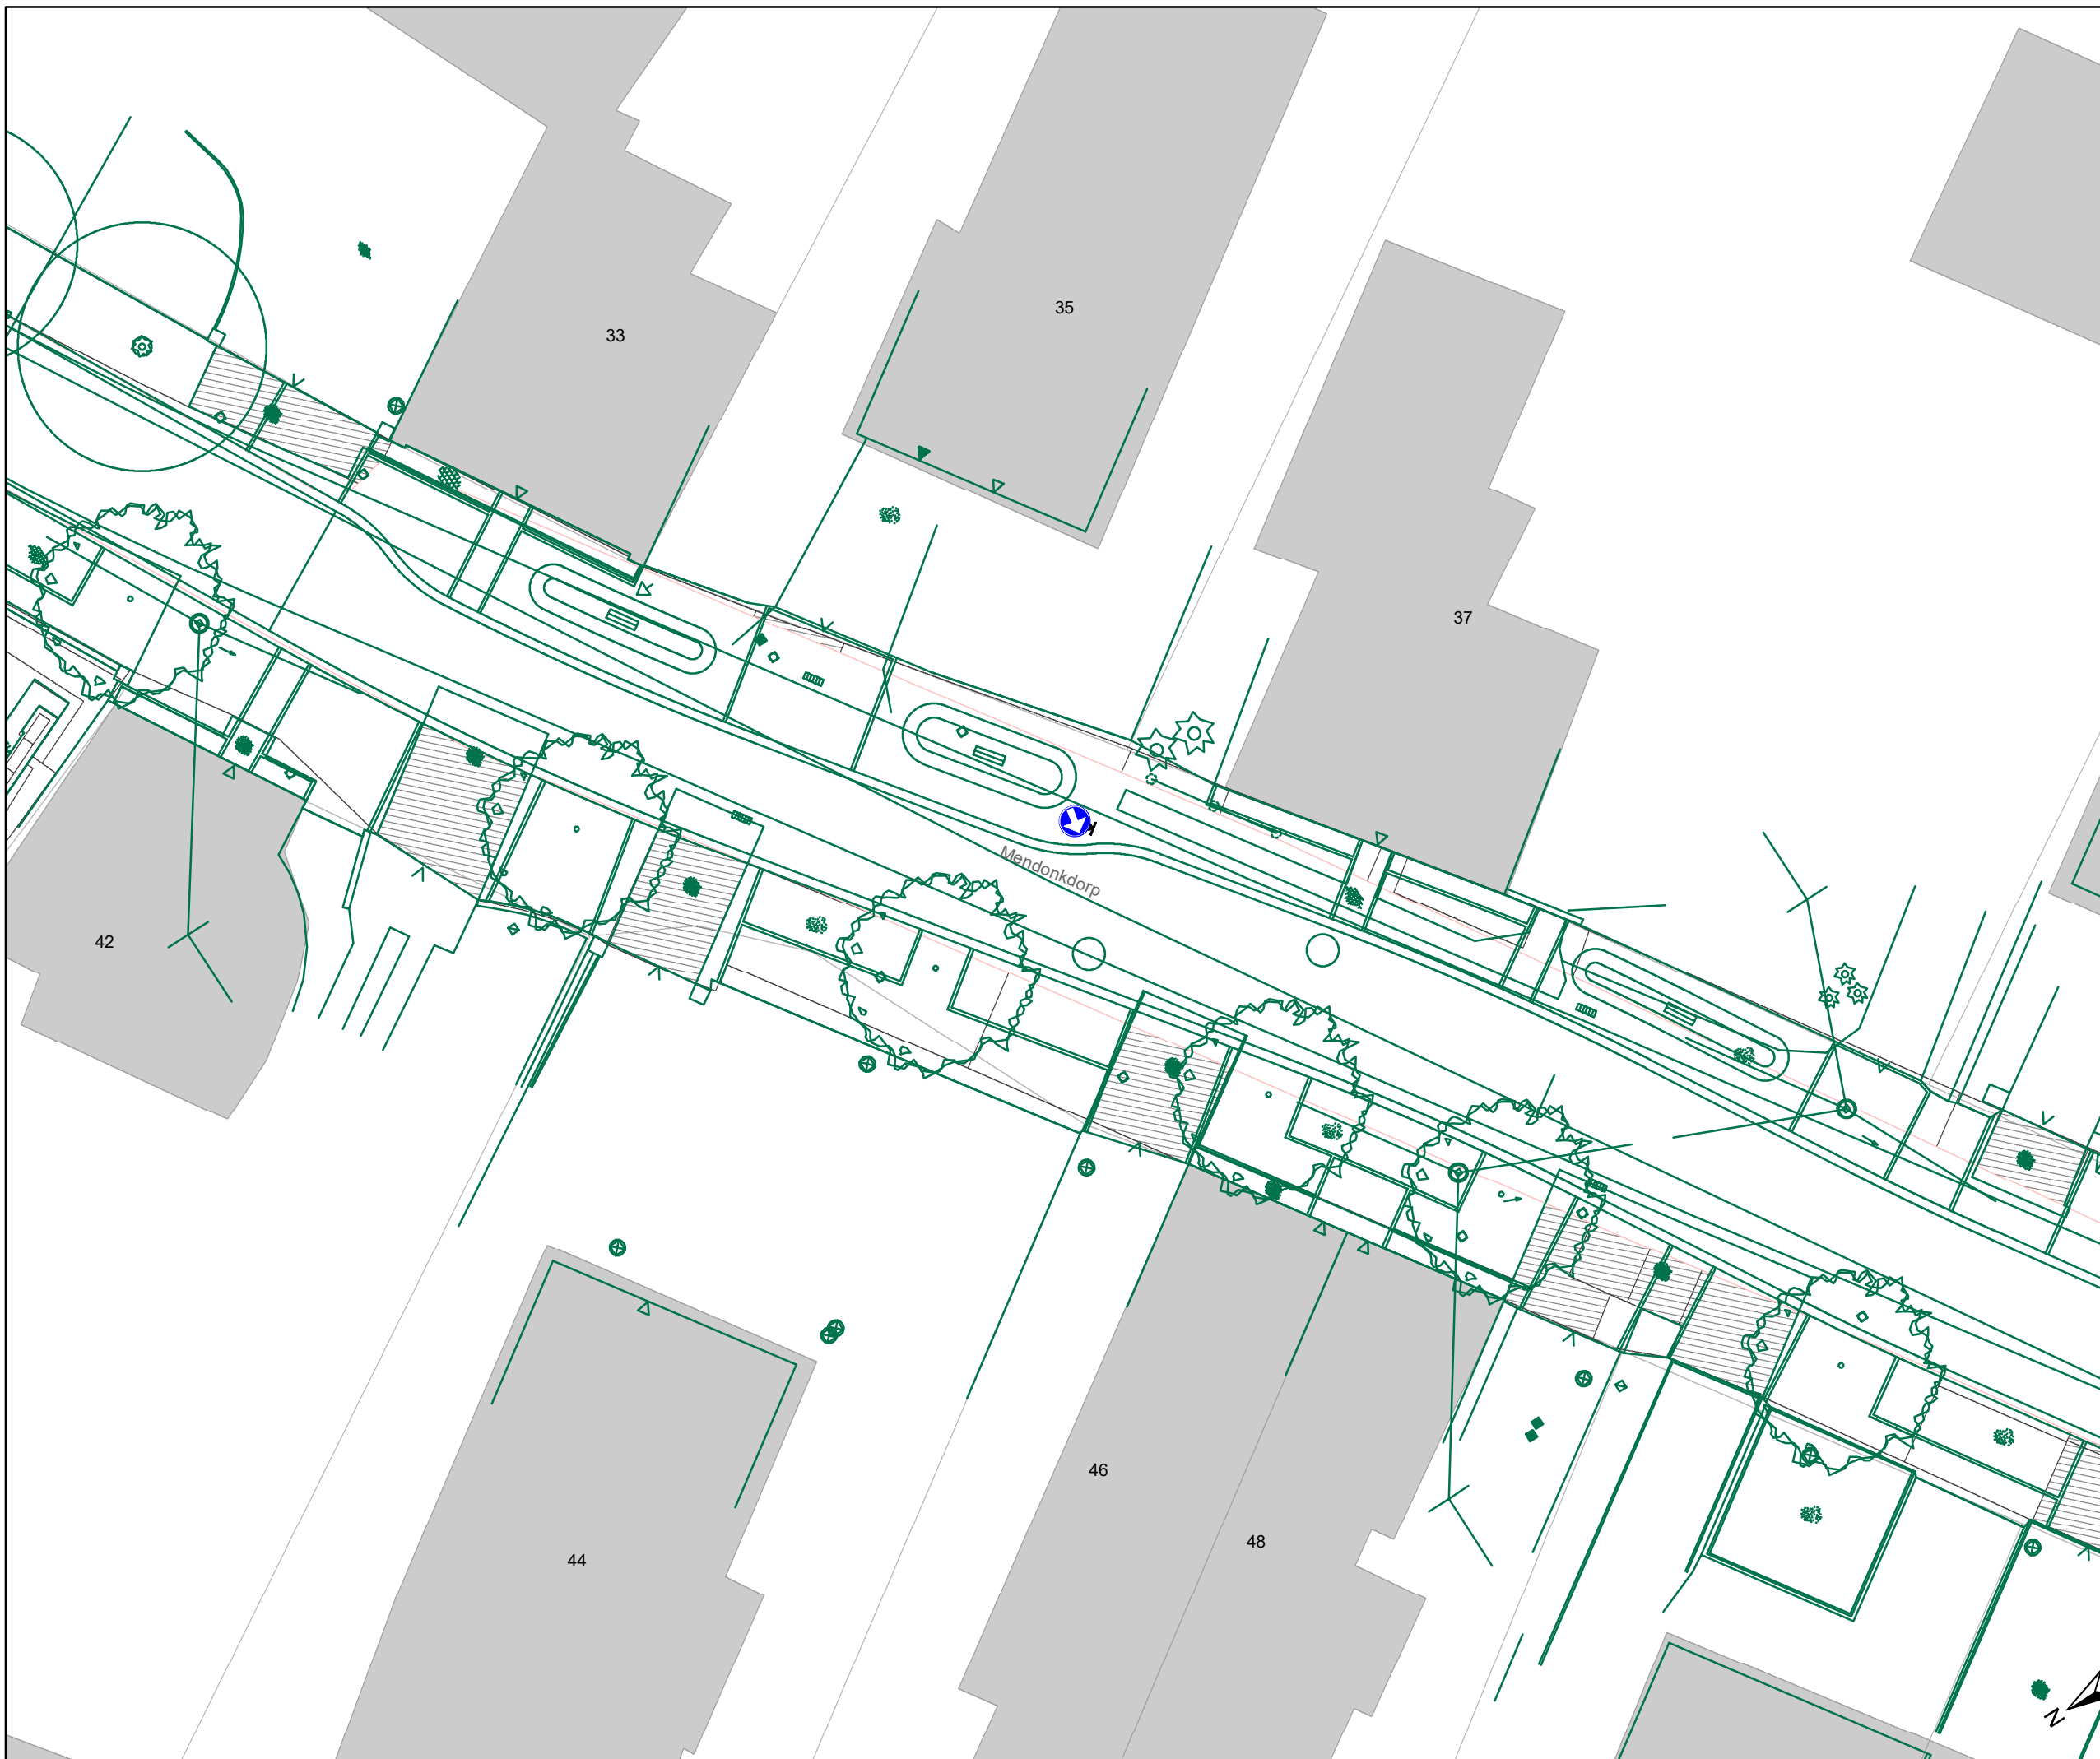

DATUM	SCHAAL	PLAN	P.FORMAAT
21/11/2024	1/200	27/32	A3



## Legende

-  Bestaande verkeersborden
-  Geplande verkeersborden
-  Te verwijderen verkeersborden
-  Bestaande wegmarkeringen
-  Geplande wegmarkeringen
-  Te verwijderen wegmarkeringen

## Overige


-  Ander gepland dossier (in voorbereiding bij MOBBED)
-  Werfzone - Toplaagvernieuwing

## Straatmeubilair

-  Gepland paaltje

## Laadpunten

-  Geplande laadpaal

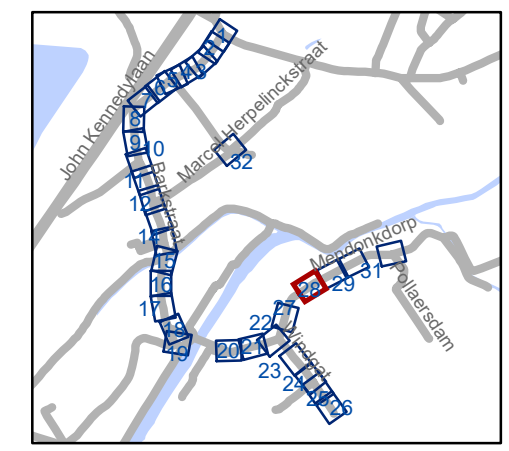


**gent:** Mobiliteitsbedrijf stad Gent  
Verkeerstechnische taken

## Mendonkdorp Definitieve heraanleg

Dossiernummer P-65604

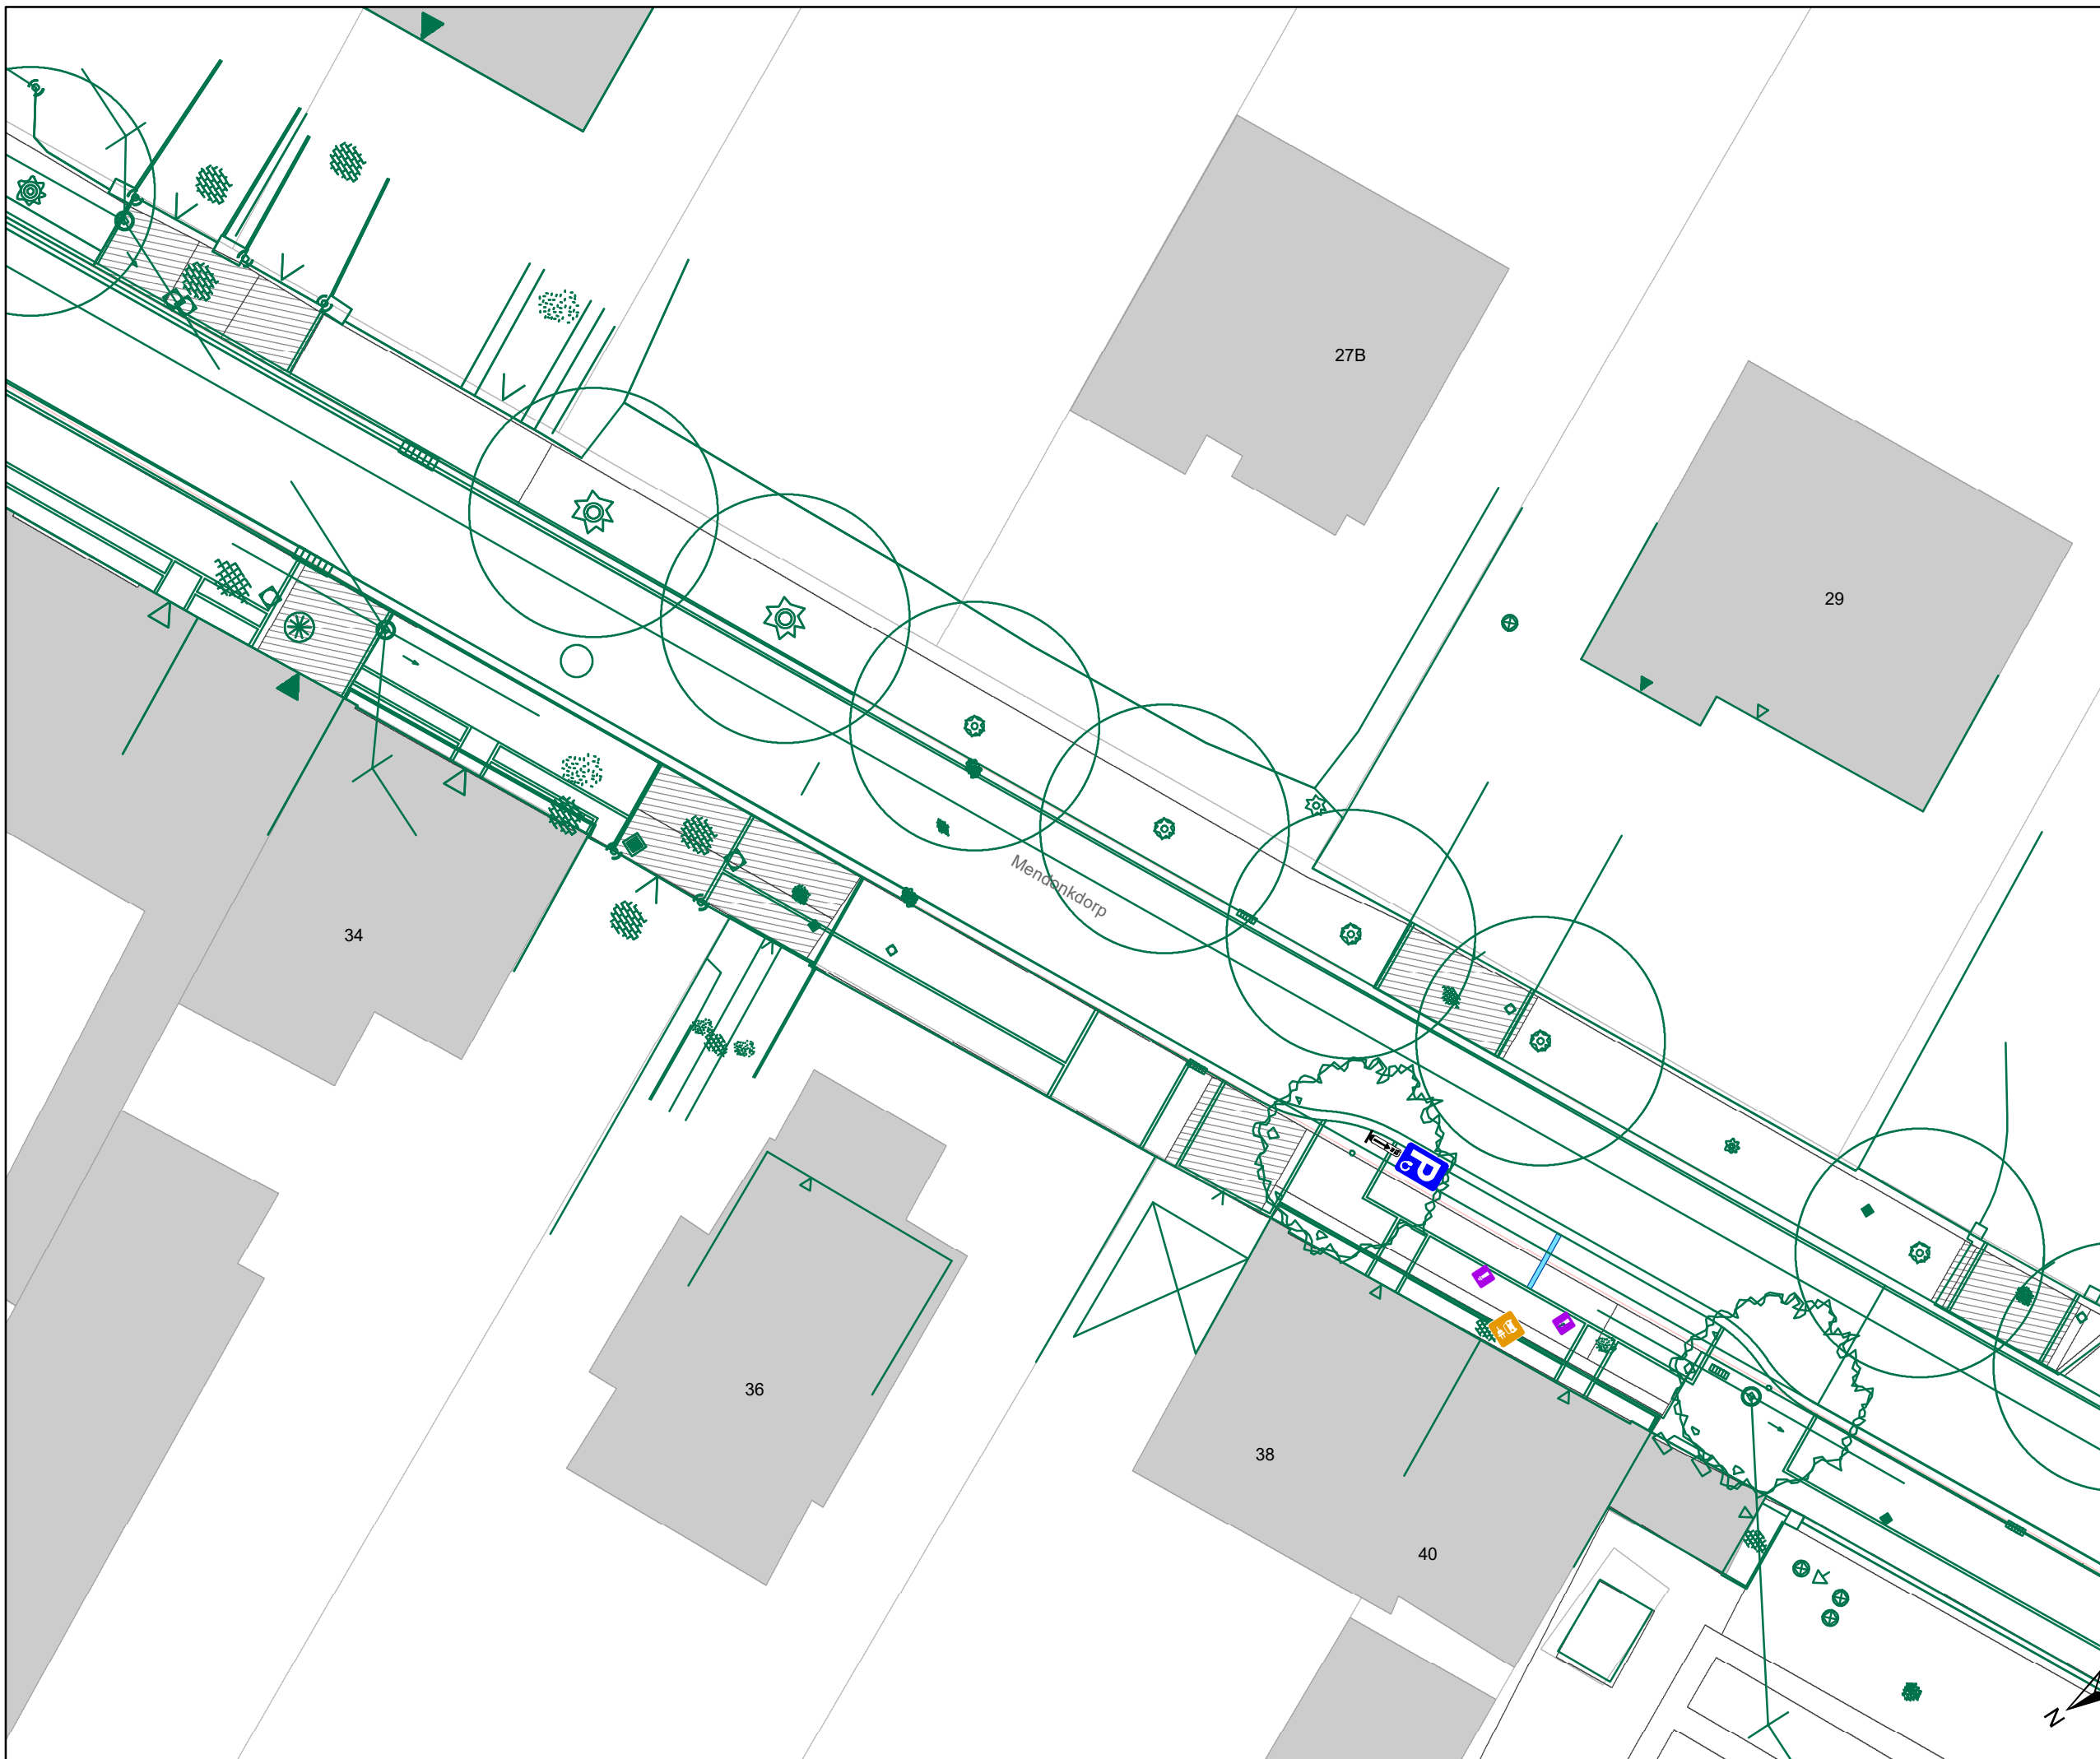

DATUM	SCHAAL	PLAN	P.FORMAAT
21/11/2024	1/200	28/32	A3



## Legende

-  Bestaande verkeersborden
-  Geplande verkeersborden
-  Te verwijderen verkeersborden
-  Bestaande wegmarkeringen
-  Geplande wegmarkeringen
-  Te verwijderen wegmarkeringen

## Overige


-  Ander gepland dossier (in voorbereiding bij MOBBED)
-  Werfzone - Toplaagvernieuwing

## Straatmeubilair

-  Gepland paaltje

## Laadpunten

-  Geplande laadpaal

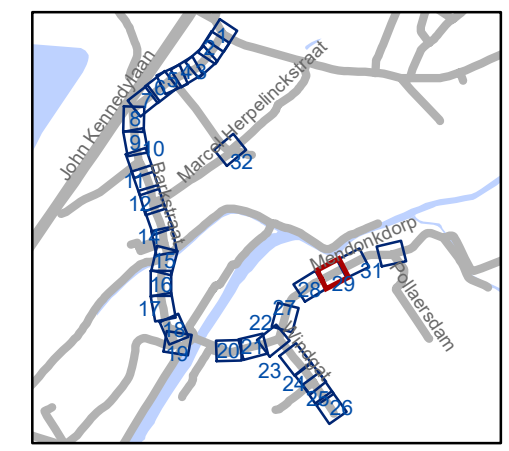


**gent:** Mobiliteitsbedrijf stad Gent  
Verkeerstechnische taken

## Mendonkdorp Definitieve heraanleg

Dossiernummer P-65604

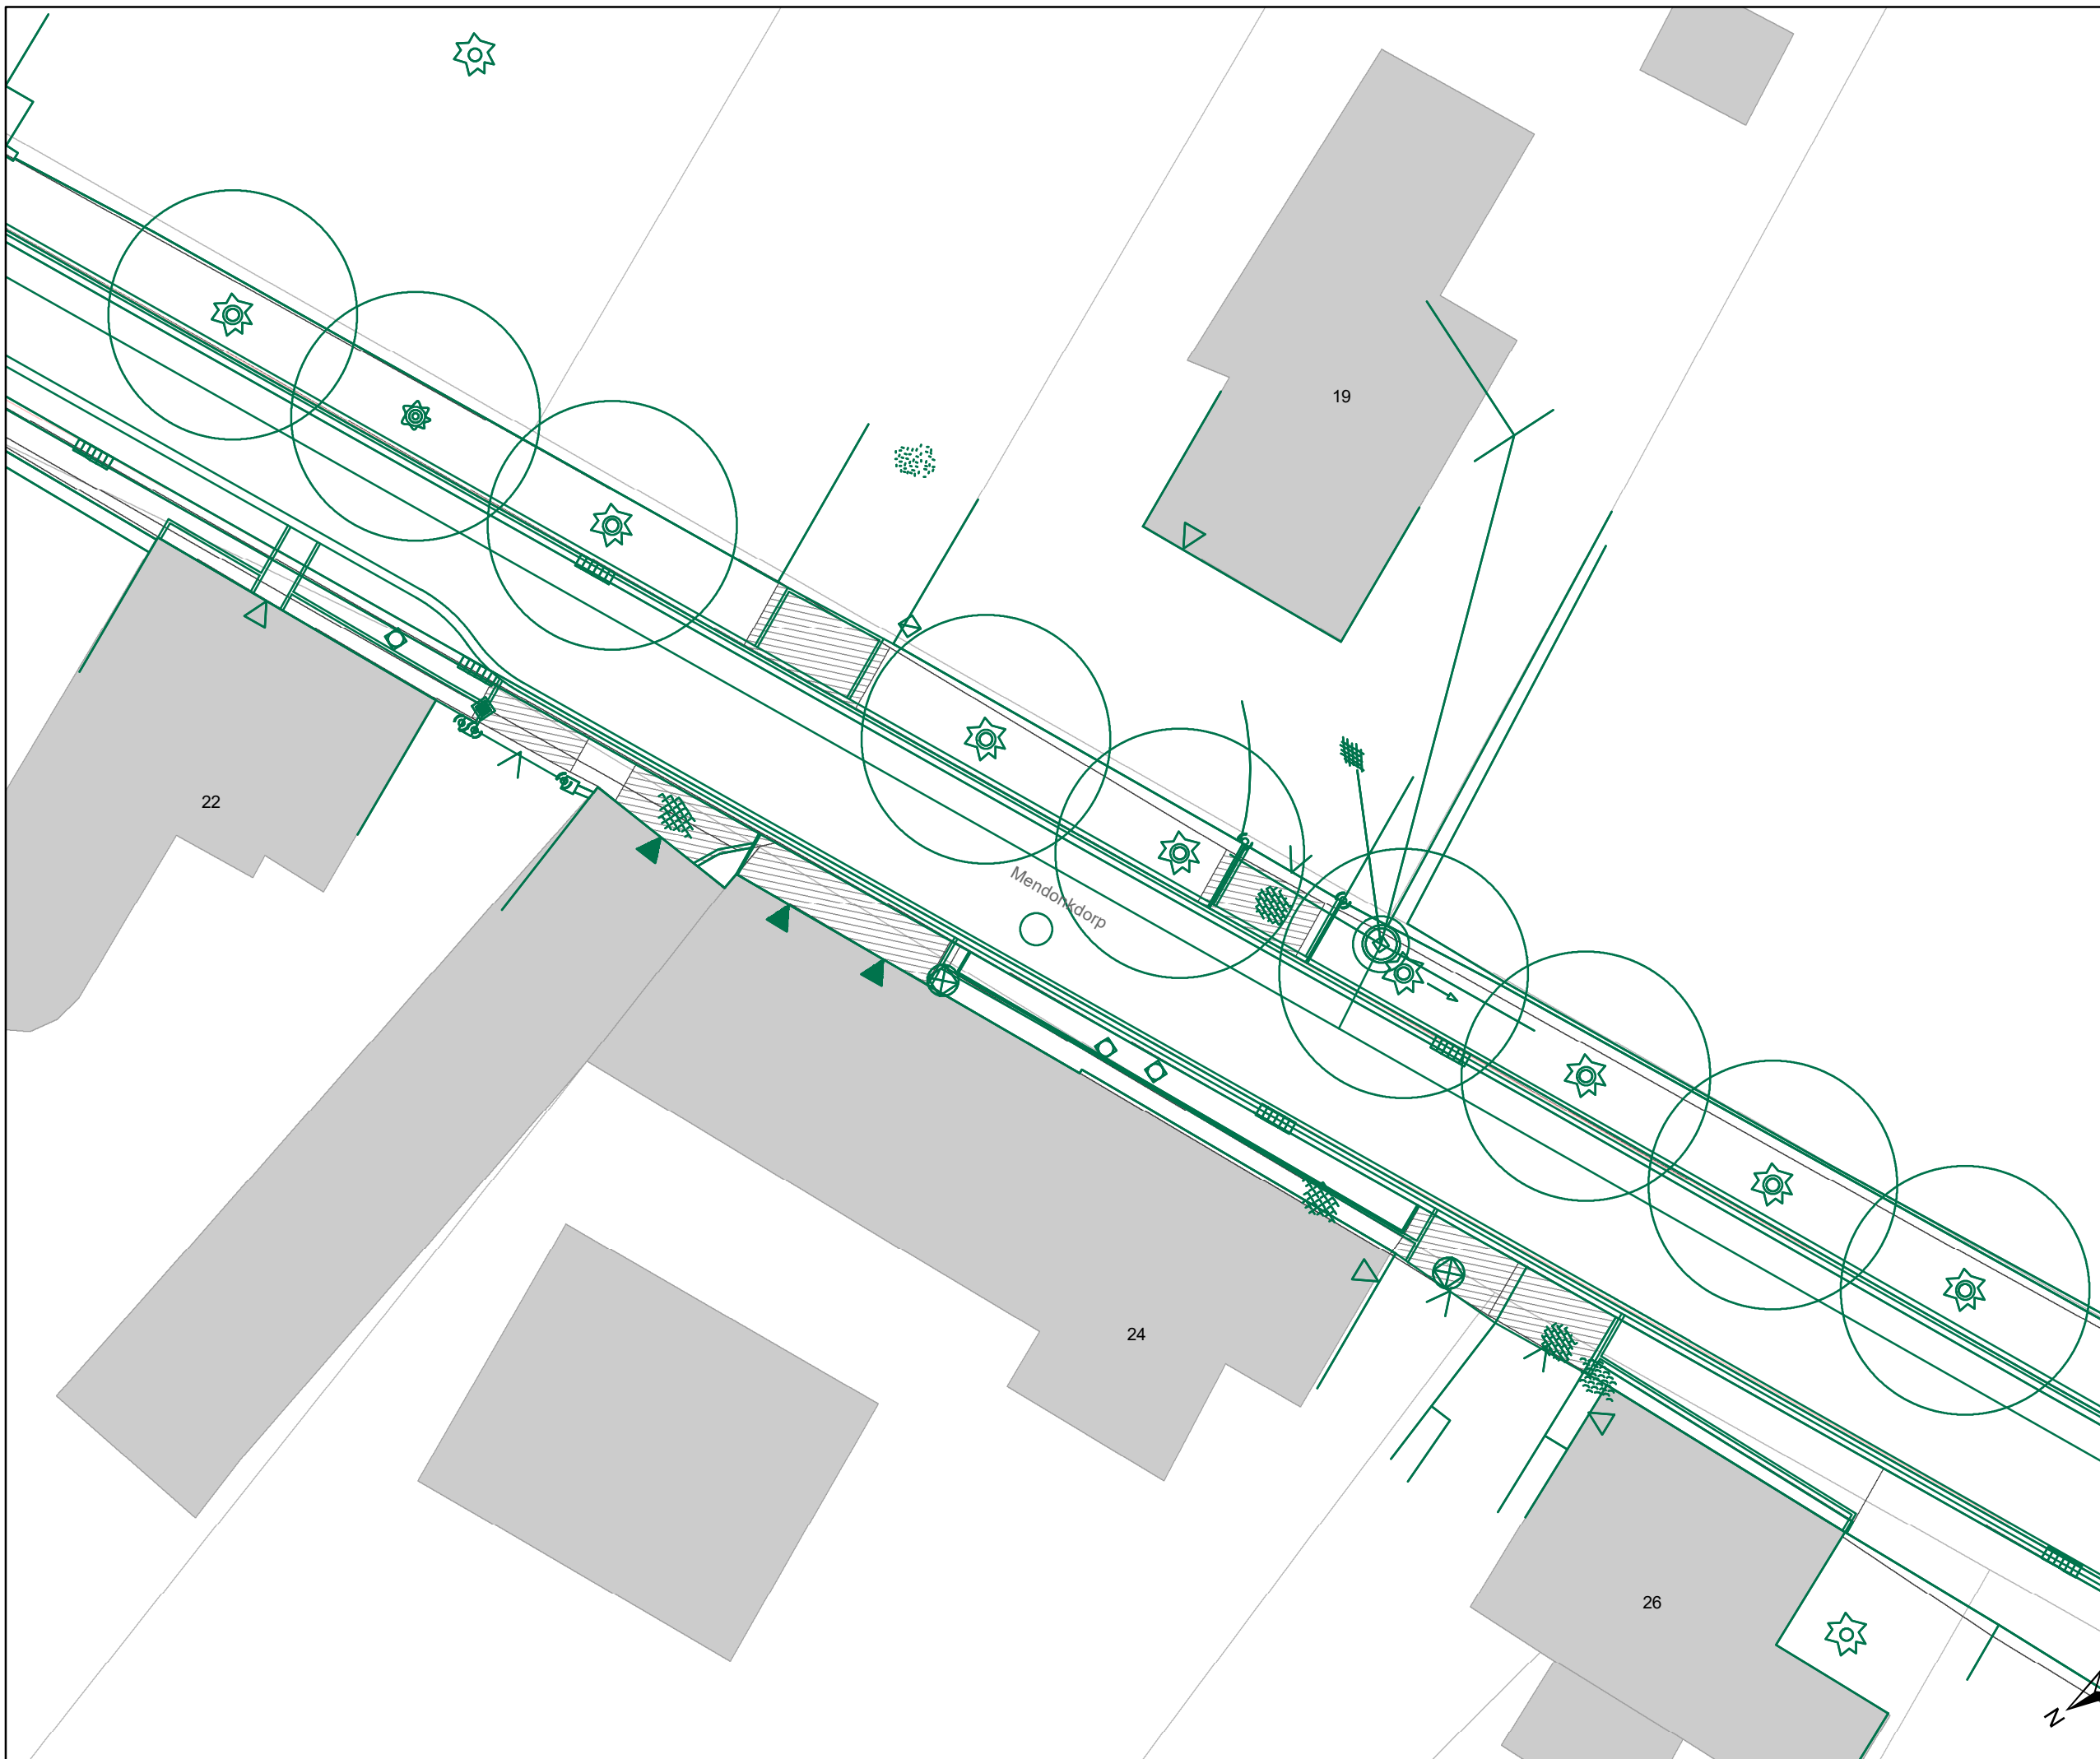

DATUM	SCHAAL	PLAN	P.FORMAAT
21/11/2024	1/200	29/32	A3



### Legende

-  Bestaande verkeersborden
-  Geplande verkeersborden
-  Te verwijderen verkeersborden
-  Bestaande wegmarkeringen
-  Geplande wegmarkeringen
-  Te verwijderen wegmarkeringen

### Overige


-  Ander gepland dossier (in voorbereiding bij MOBBED)
-  Werfzone - Toplaagvernieuwing

### Straatmeubilair

-  Gepland paaltje

### Laadpunten

-  Geplande laadpaal

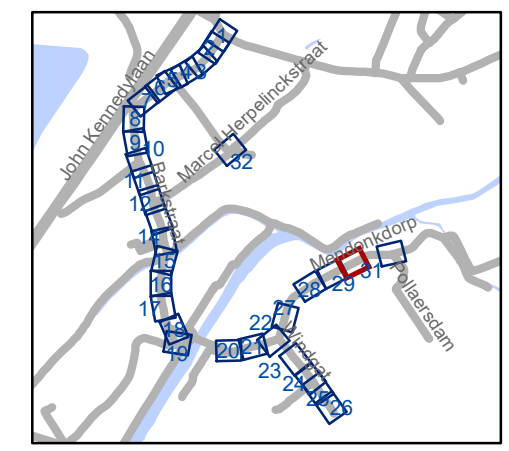


**gent:** Mobiliteitsbedrijf stad Gent  
Verkeerstechnische taken

## Mendonkdorp Definitieve heraanleg

Dossiernummer P-65604

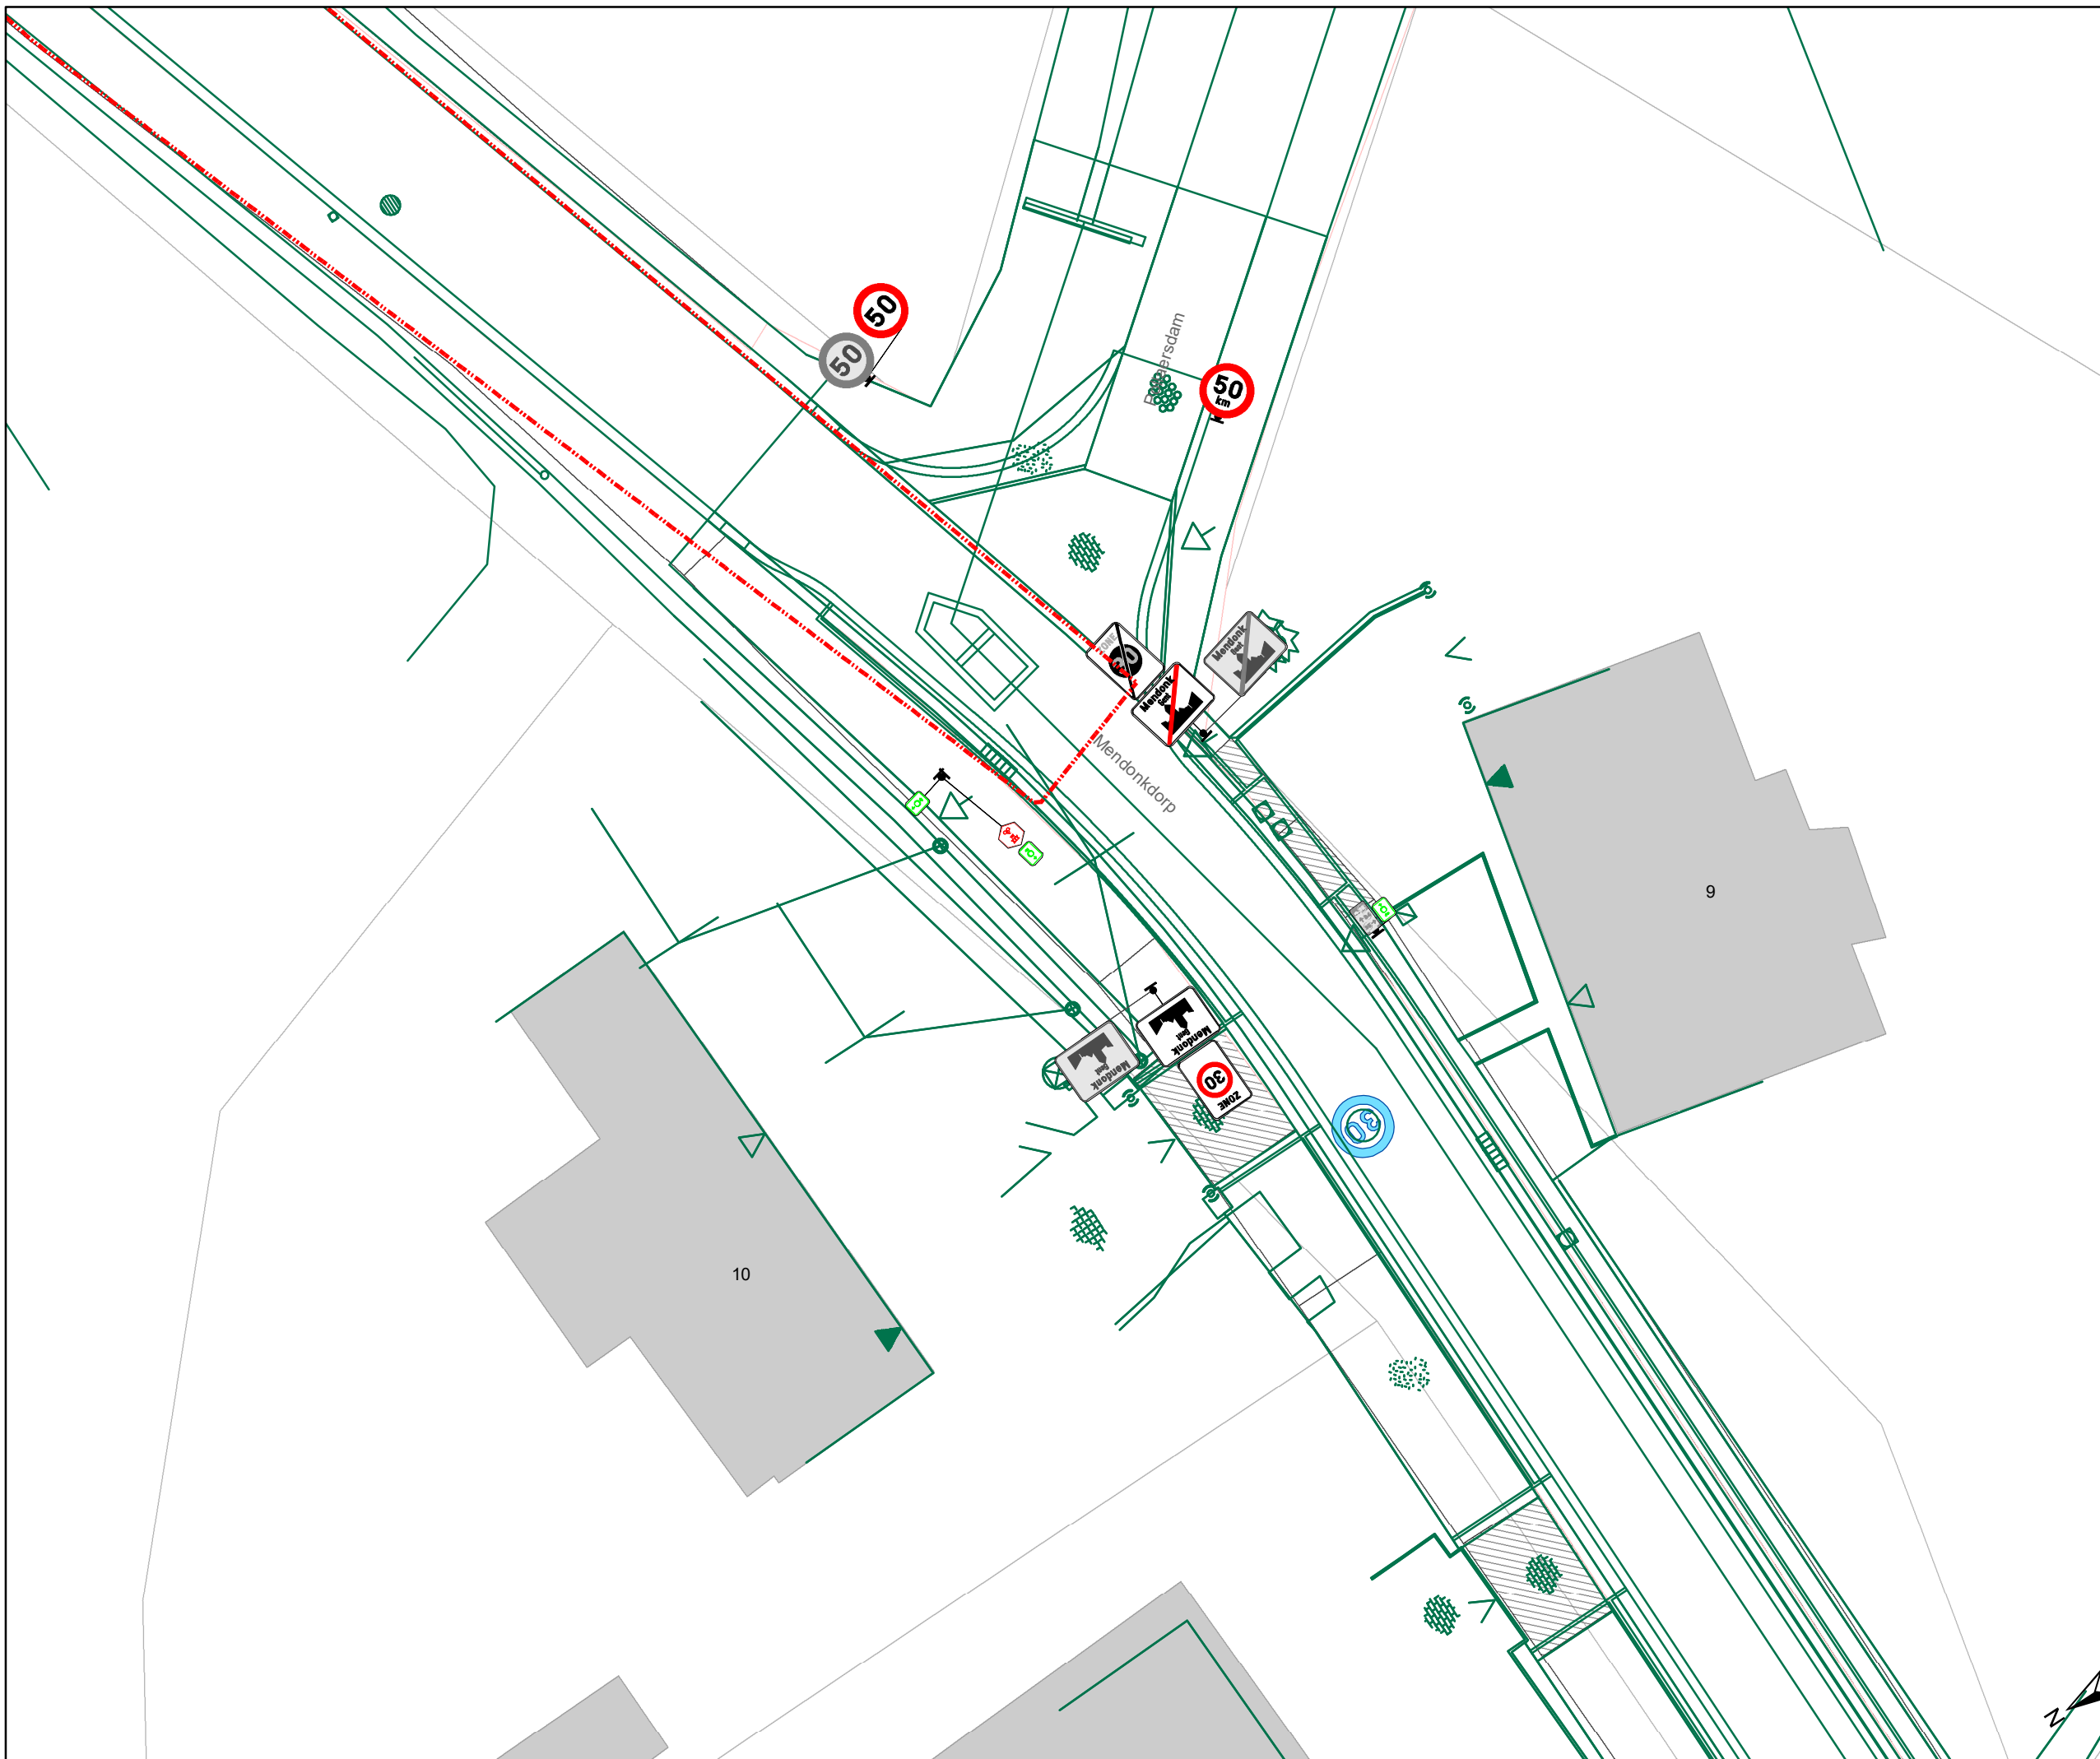

DATUM	SCHAAL	PLAN	P.FORMAAT
21/11/2024	1/200	30/32	A3



## Legende

-  Bestaande verkeersborden
-  Geplande verkeersborden
-  Te verwijderen verkeersborden
-  Bestaande wegmarkeringen
-  Geplande wegmarkeringen
-  Te verwijderen wegmarkeringen

## Overige


-  Ander gepland dossier (in voorbereiding bij MOBBED)
-  Werfzone - Toplaagvernieuwing

## Straatmeubilair

-  Gepland paaltje

## Laadpunten

-  Geplande laadpaal

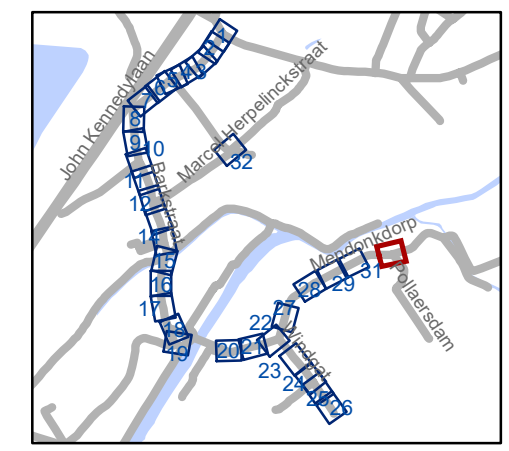

**gent:** Mobiliteitsbedrijf stad Gent  
Verkeerstechnische taken

## Mendonkdorp Definitieve heraanleg

Dossiernummer P-65604

DATUM	SCHAAL	PLAN	P FORMAAT
21/11/2024	1/200	31/32	A3







## Legende

-  Bestaande verkeersborden
-  Geplande verkeersborden
-  Te verwijderen verkeersborden
-  Bestaande wegmarkeringen
-  Geplande wegmarkeringen
-  Te verwijderen wegmarkeringen

## Overige


-  Ander gepland dossier (in voorbereiding bij MOBBED)
-  Werfzone - Toplaagvernieuwing

## Straatmeubilair

-  Gepland paaltje

## Laadpunten

-  Geplande laadpaal

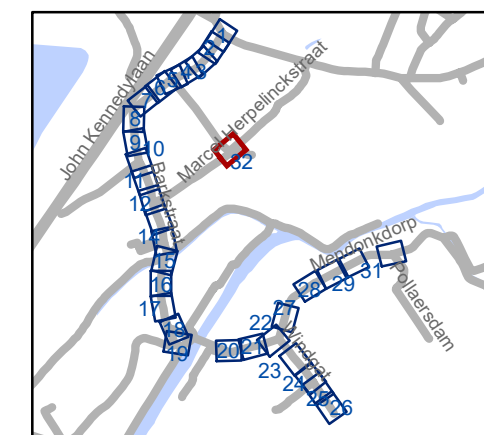

**gent:** Mobiliteitsbedrijf stad Gent  
Verkeerstechnische taken

## Mendonkdorp Definitieve heraanleg

Dossiernummer P-65604

DATUM	SCHAAL	PLAN	P.FORMAAT
21/11/2024	1/200	32/32	A3