


Legende

- Bestaande verkeersborden
- Geplande verkeersborden
- Te verwijderen verkeersborden
- Bestaande wegmarkeringen
- Geplande wegmarkeringen
- Te verwijderen wegmarkeringen
- Ontwerp heraanleg
- Ander gepland dossier (in voorbereiding bij MOBBED)

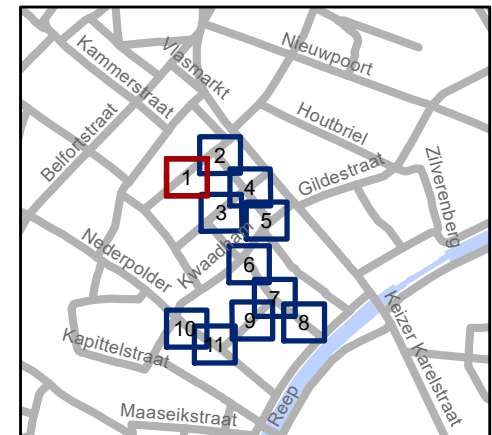


gent: Mobiliteitsbedrijf stad Gent
Verkeerstechnische taken

Cluster Barrestraat IKZ - Definitief signalisatieplan


Dossiernummer P-662210

DATUM	SCHAAL	PLAN	P.FORMAAT
21/11/2024	1/200	1/11	A4

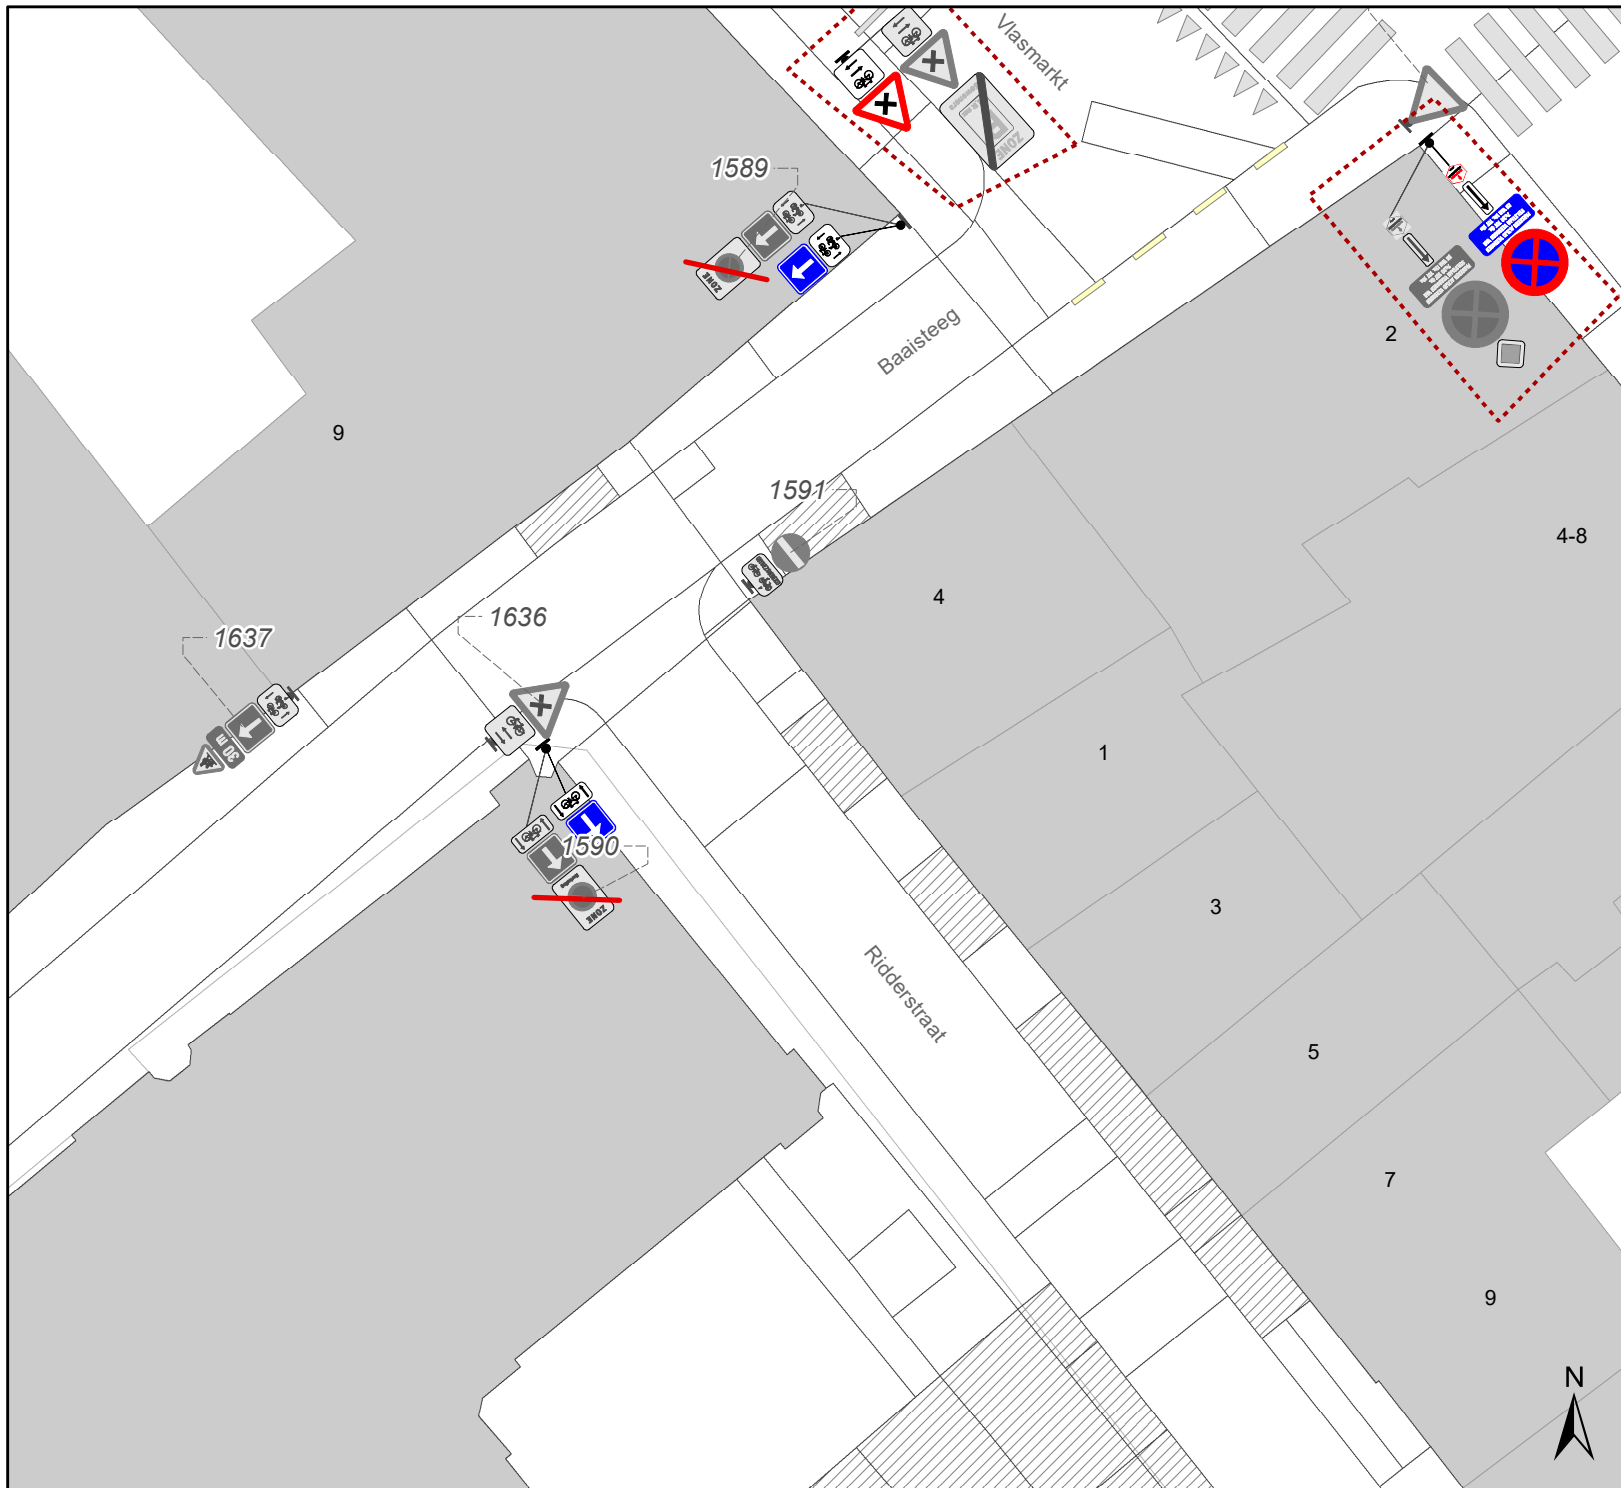

Legende

-  Bestaande verkeersborden
-  Geplande verkeersborden
-  Te verwijderen verkeersborden
-  Bestaande wegmarkeringen
-  Geplande wegmarkeringen
-  Te verwijderen wegmarkeringen
-  Ontwerp heraanleg
-  Ander gepland dossier (in voorbereiding bij MOBBED)

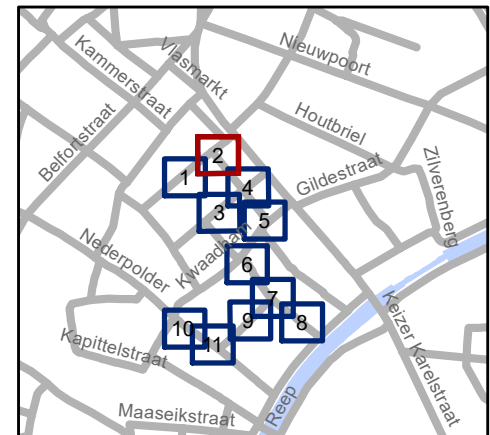


gent: Mobiliteitsbedrijf stad Gent
Verkeerstechnische taken

**Cluster Barrestraat
IKZ - Definitief signalisatieplan**


Dossiernummer P-662210

DATUM	SCHAAL	PLAN	P.FORMAAT
21/11/2024	1/200	2/11	A4

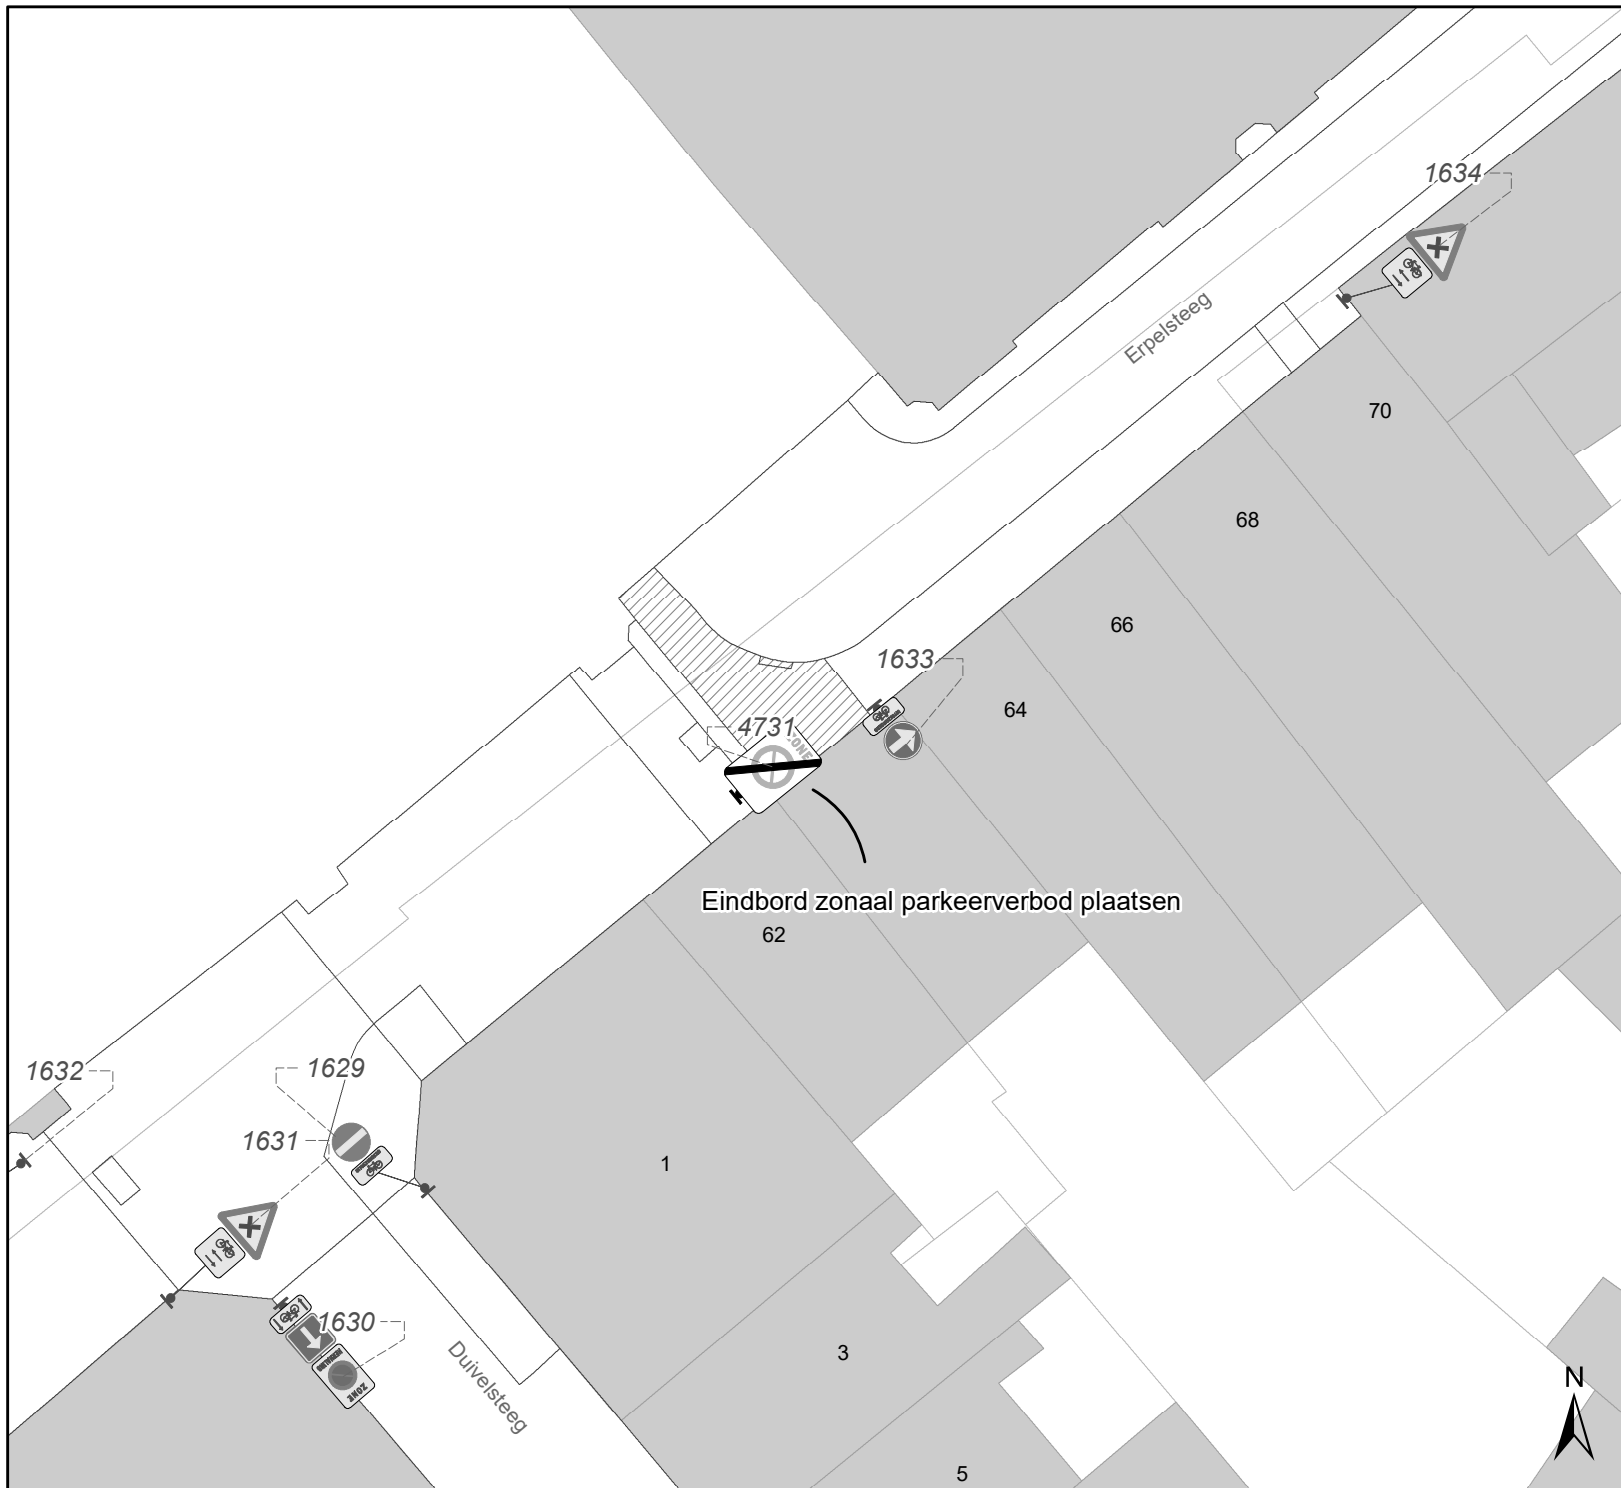

Legende

-  Bestaande verkeersborden
-  Geplande verkeersborden
-  Te verwijderen verkeersborden
-  Bestaande wegmarkeringen
-  Geplande wegmarkeringen
-  Te verwijderen wegmarkeringen
-  Ontwerp heraanleg
-  Ander gepland dossier (in voorbereiding bij MOBBED)

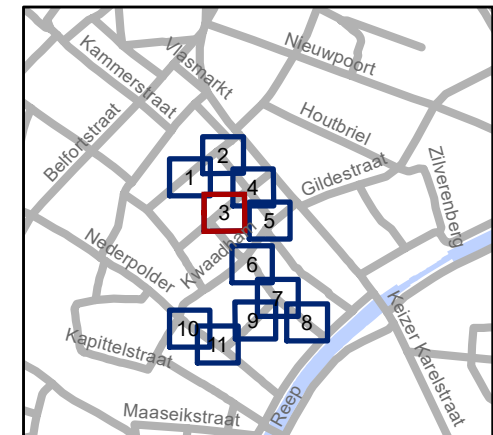


gent: Mobiliteitsbedrijf stad Gent
Verkeerstechnische taken

Cluster Barrestraat IKZ - Definitief signalisatieplan


Dossiernummer P-662210

DATUM	SCHAAL	PLAN	P.FORMAAT
21/11/2024	1/200	3/11	A4

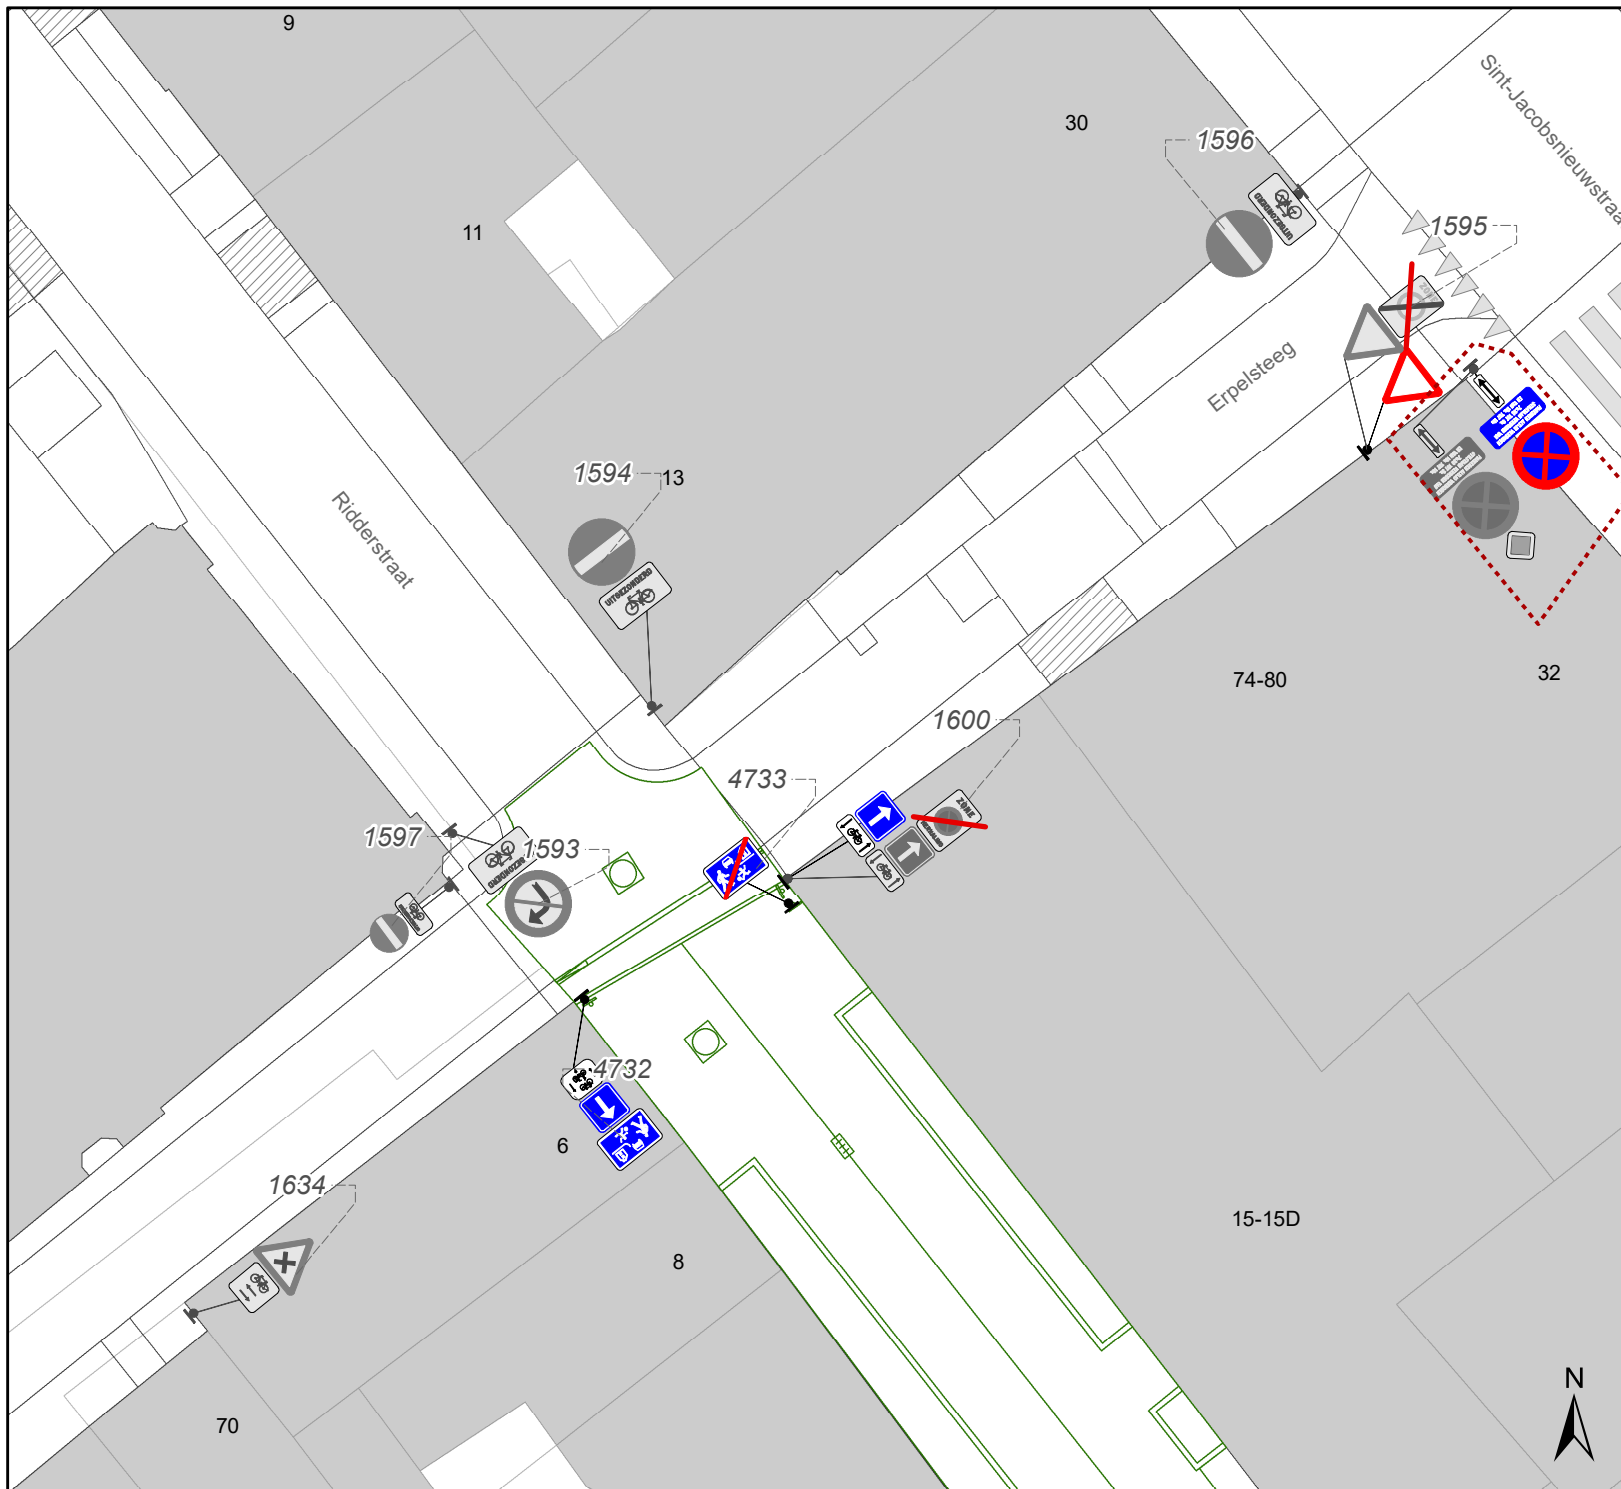

Legende

- Bestaande verkeersborden
- Geplande verkeersborden
- Te verwijderen verkeersborden
- Bestaande wegmarkeringen
- Geplande wegmarkeringen
- Te verwijderen wegmarkeringen
- Ontwerp heraanleg
- Ander gepland dossier (in voorbereiding bij MOBBED)

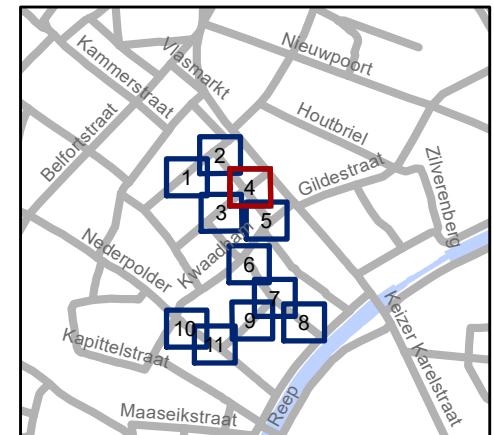


gent: Mobiliteitsbedrijf stad Gent
Verkeerstechnische taken

Cluster Barrestraat IKZ - Definitief signalisatieplan


Dossiernummer P-662210


DATUM	SCHAAL	PLAN	P.FORMAAT
21/11/2024	1/200	4/11	A4

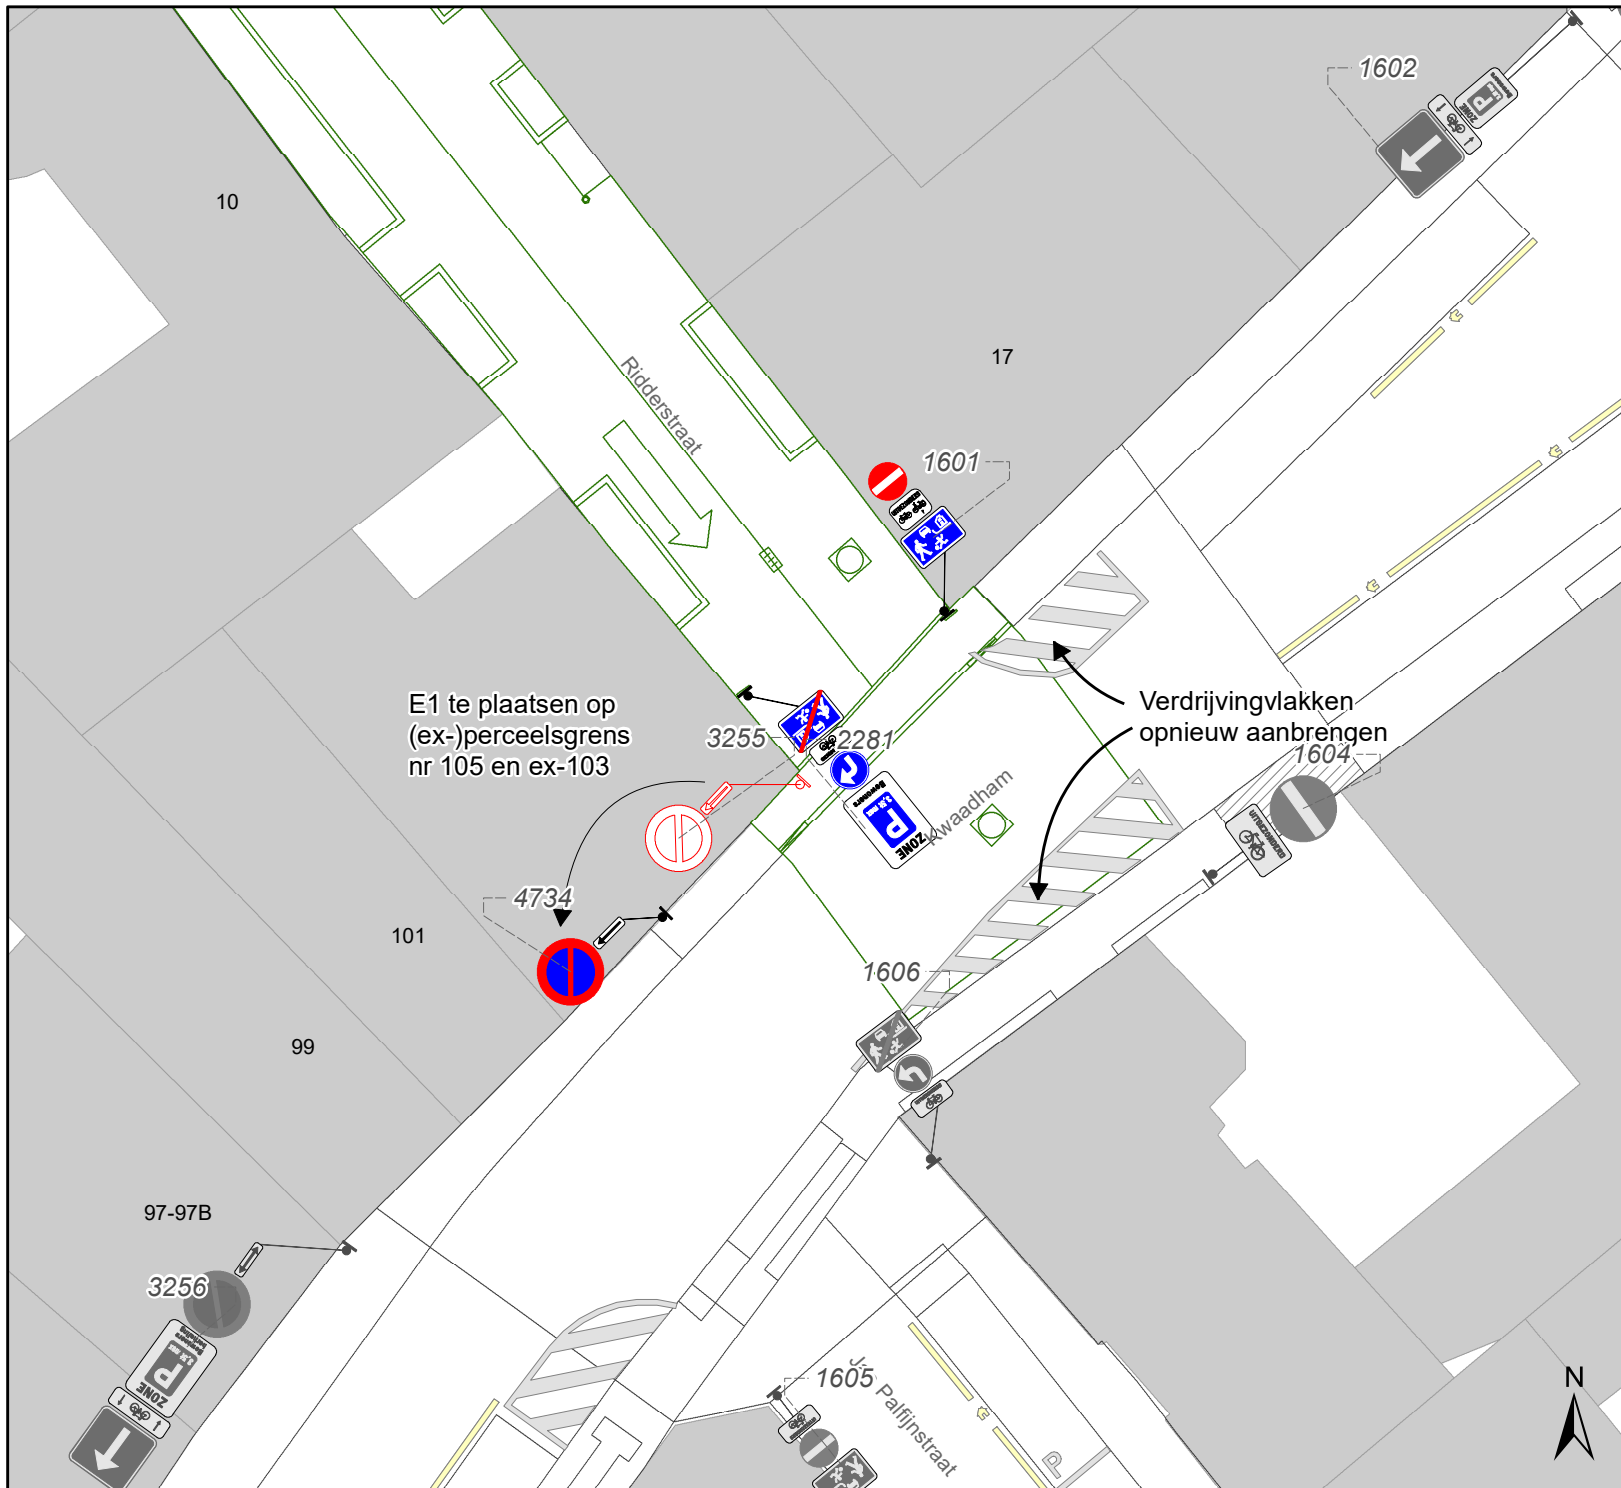

Legende

-  Bestaande verkeersborden
-  Geplande verkeersborden
-  Te verwijderen verkeersborden
-  Bestaande wegmarkeringen
-  Geplande wegmarkeringen
-  Te verwijderen wegmarkeringen
-  Ontwerp heraanleg
-  Ander gepland dossier (in voorbereiding bij MOBBED)

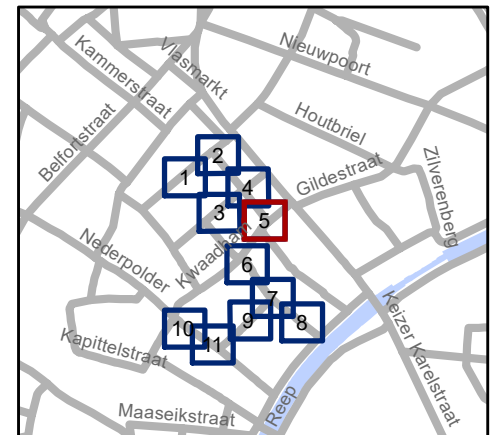


 Mobiliteitsbedrijf stad Gent
Verkeerstechnische taken


**Cluster Barrestraat
IKZ - Definitief signalisatieplan**


Dossiernummer P-662210

DATUM	SCHAAL	PLAN	P.FORMAAT
21/11/2024	1/200	5/11	A4

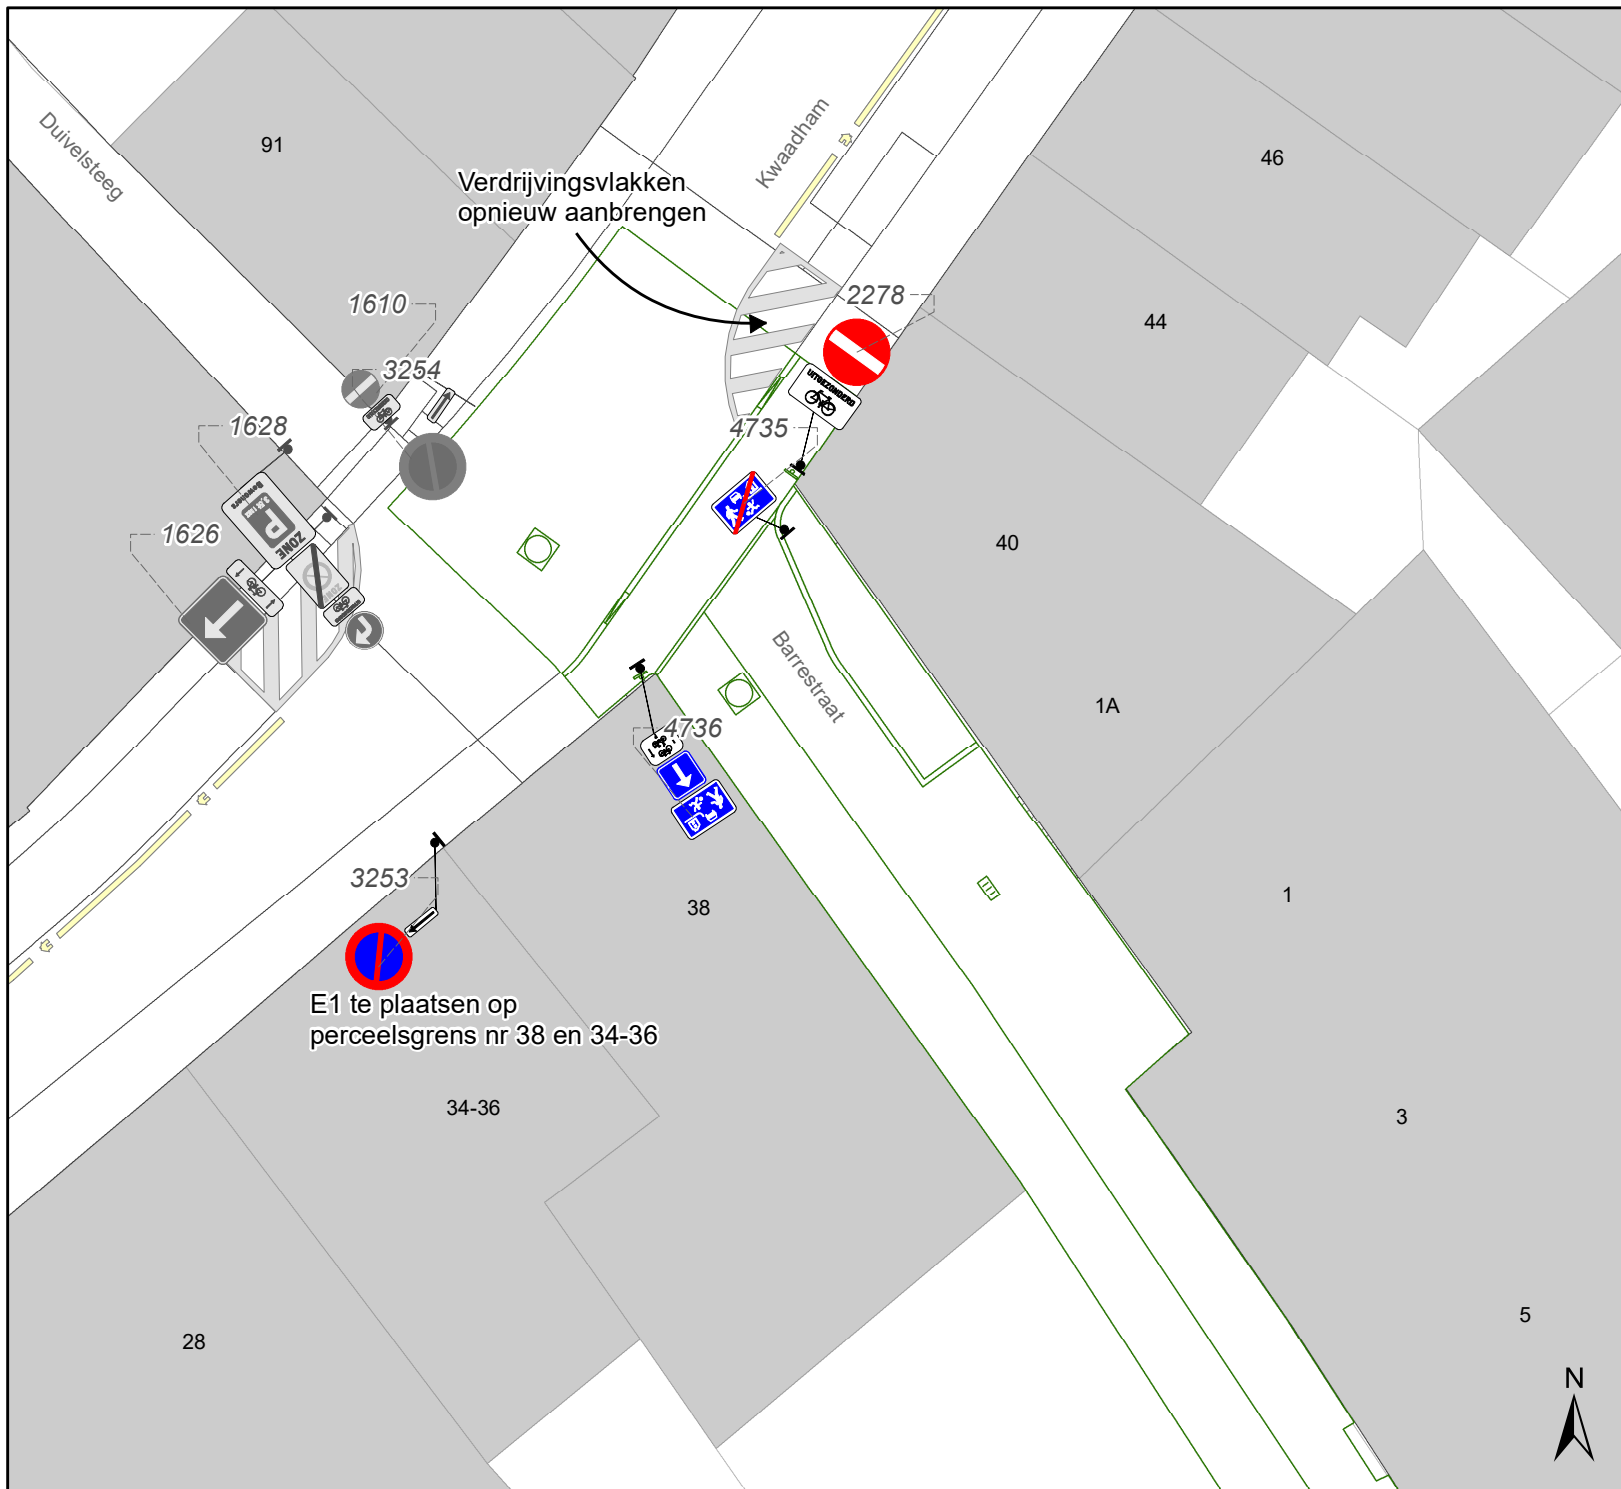

Legende

-  Bestaande verkeersborden
-  Geplande verkeersborden
-  Te verwijderen verkeersborden
-  Bestaande wegmarkeringen
-  Geplande wegmarkeringen
-  Te verwijderen wegmarkeringen
-  Ontwerp heraanleg
-  Ander gepland dossier (in voorbereiding bij MOBBED)

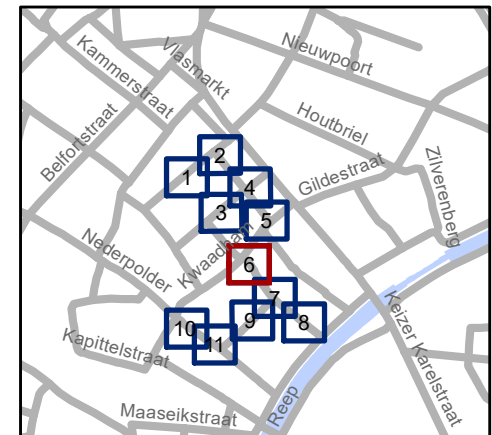


gent: Mobiliteitsbedrijf stad Gent
Verkeerstechnische taken


Cluster Barrestraat IKZ - Definitief signalisatieplan


Dossiernummer P-662210


DATUM	SCHAAL	PLAN	P.FORMAAT
21/11/2024	1/200	6/11	A4

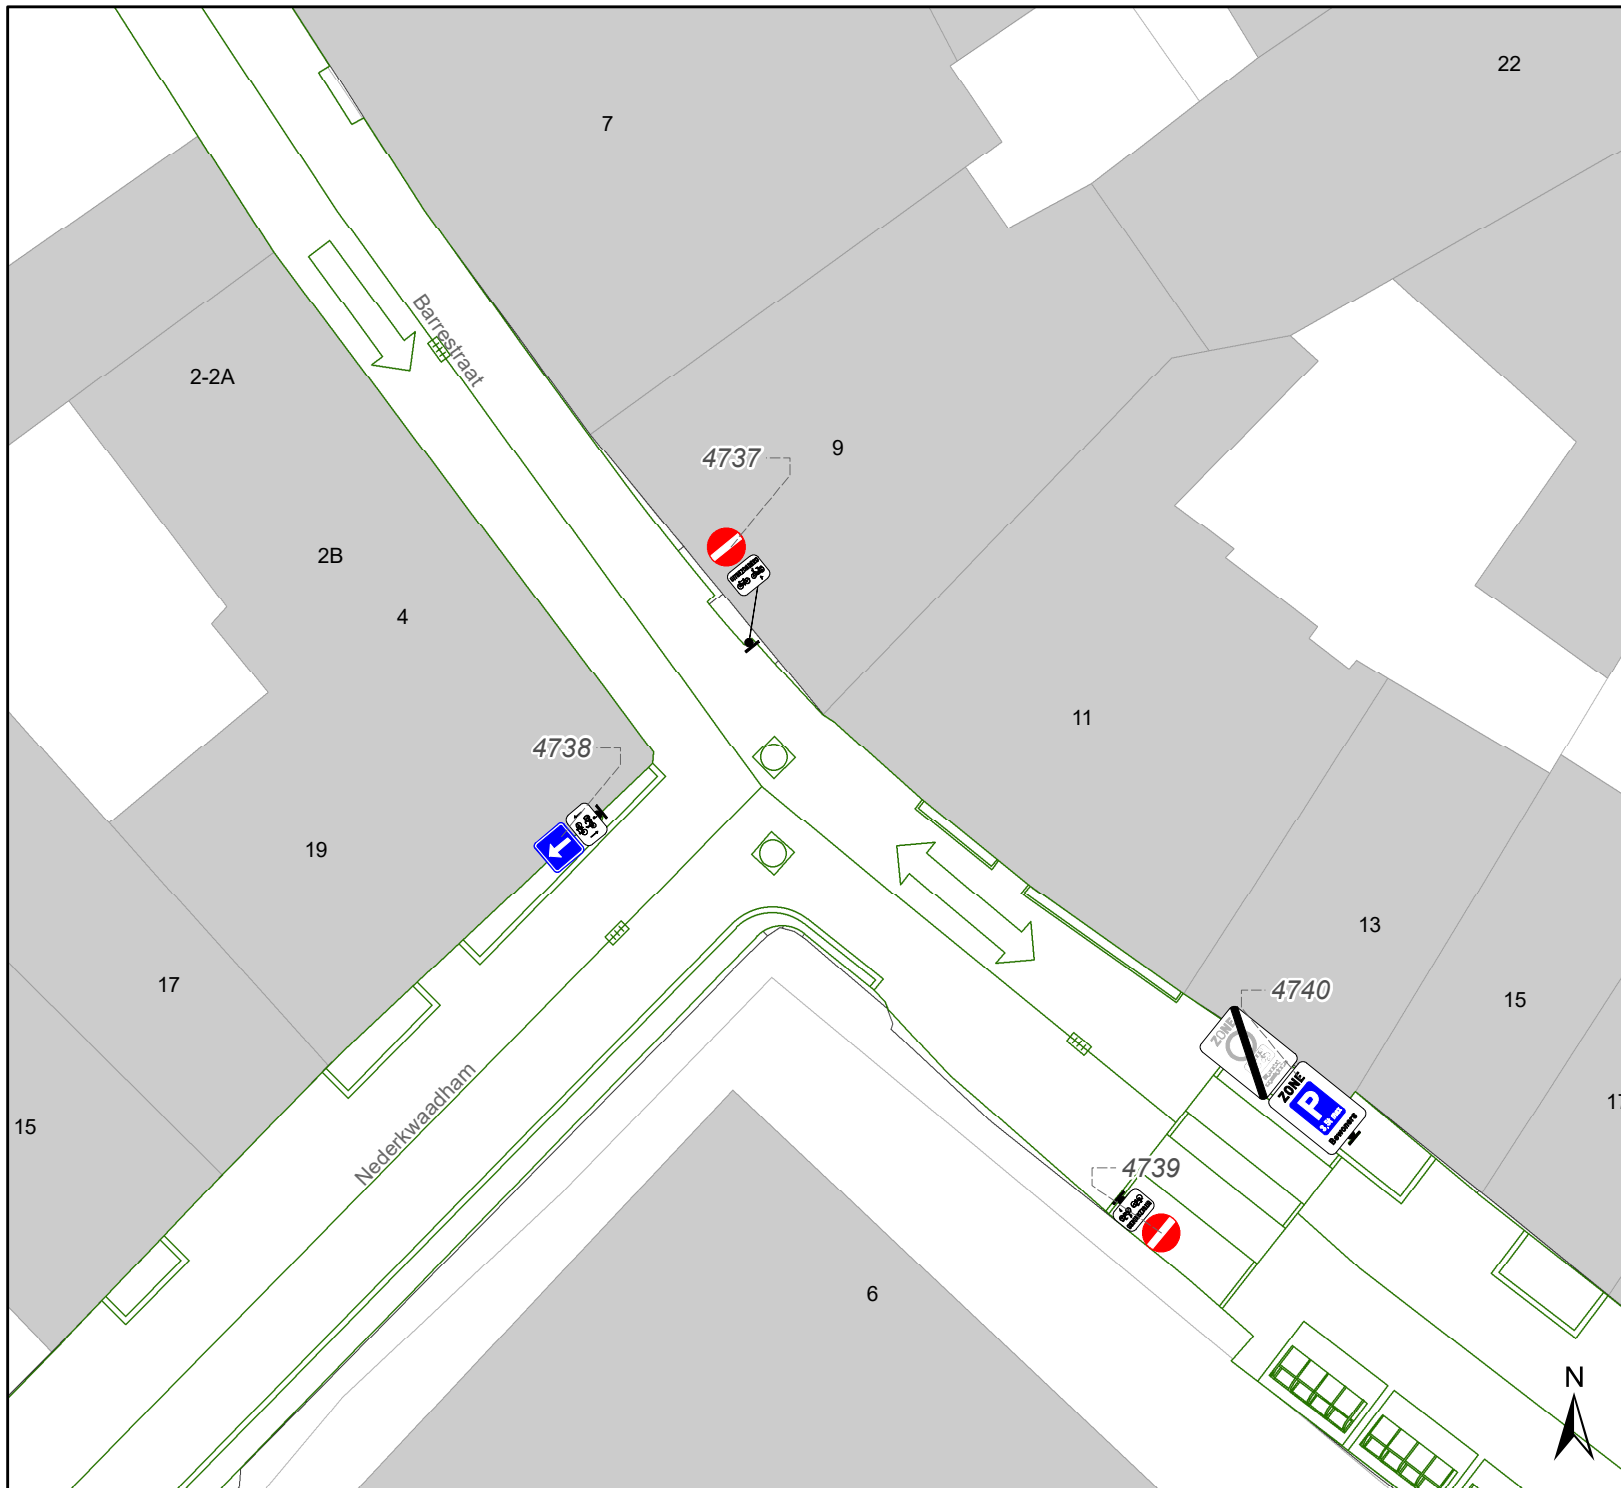

Legende

-  Bestaande verkeersborden
-  Geplande verkeersborden
-  Te verwijderen verkeersborden
-  Bestaande wegmarkeringen
-  Geplande wegmarkeringen
-  Te verwijderen wegmarkeringen
-  Ontwerp heraanleg
-  Ander gepland dossier (in voorbereiding bij MOBBED)

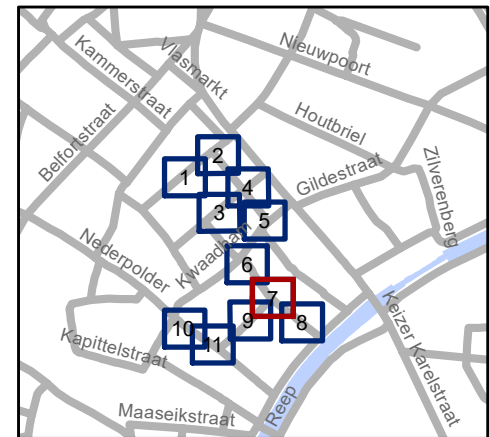


 Mobiliteitsbedrijf stad Gent
Verkeerstechnische taken


**Cluster Barrestraat
IKZ - Definitief signalisatieplan**


Dossiernummer P-662210

DATUM	SCHAAL	PLAN	P.FORMAAT
21/11/2024	1/200	7/11	A4

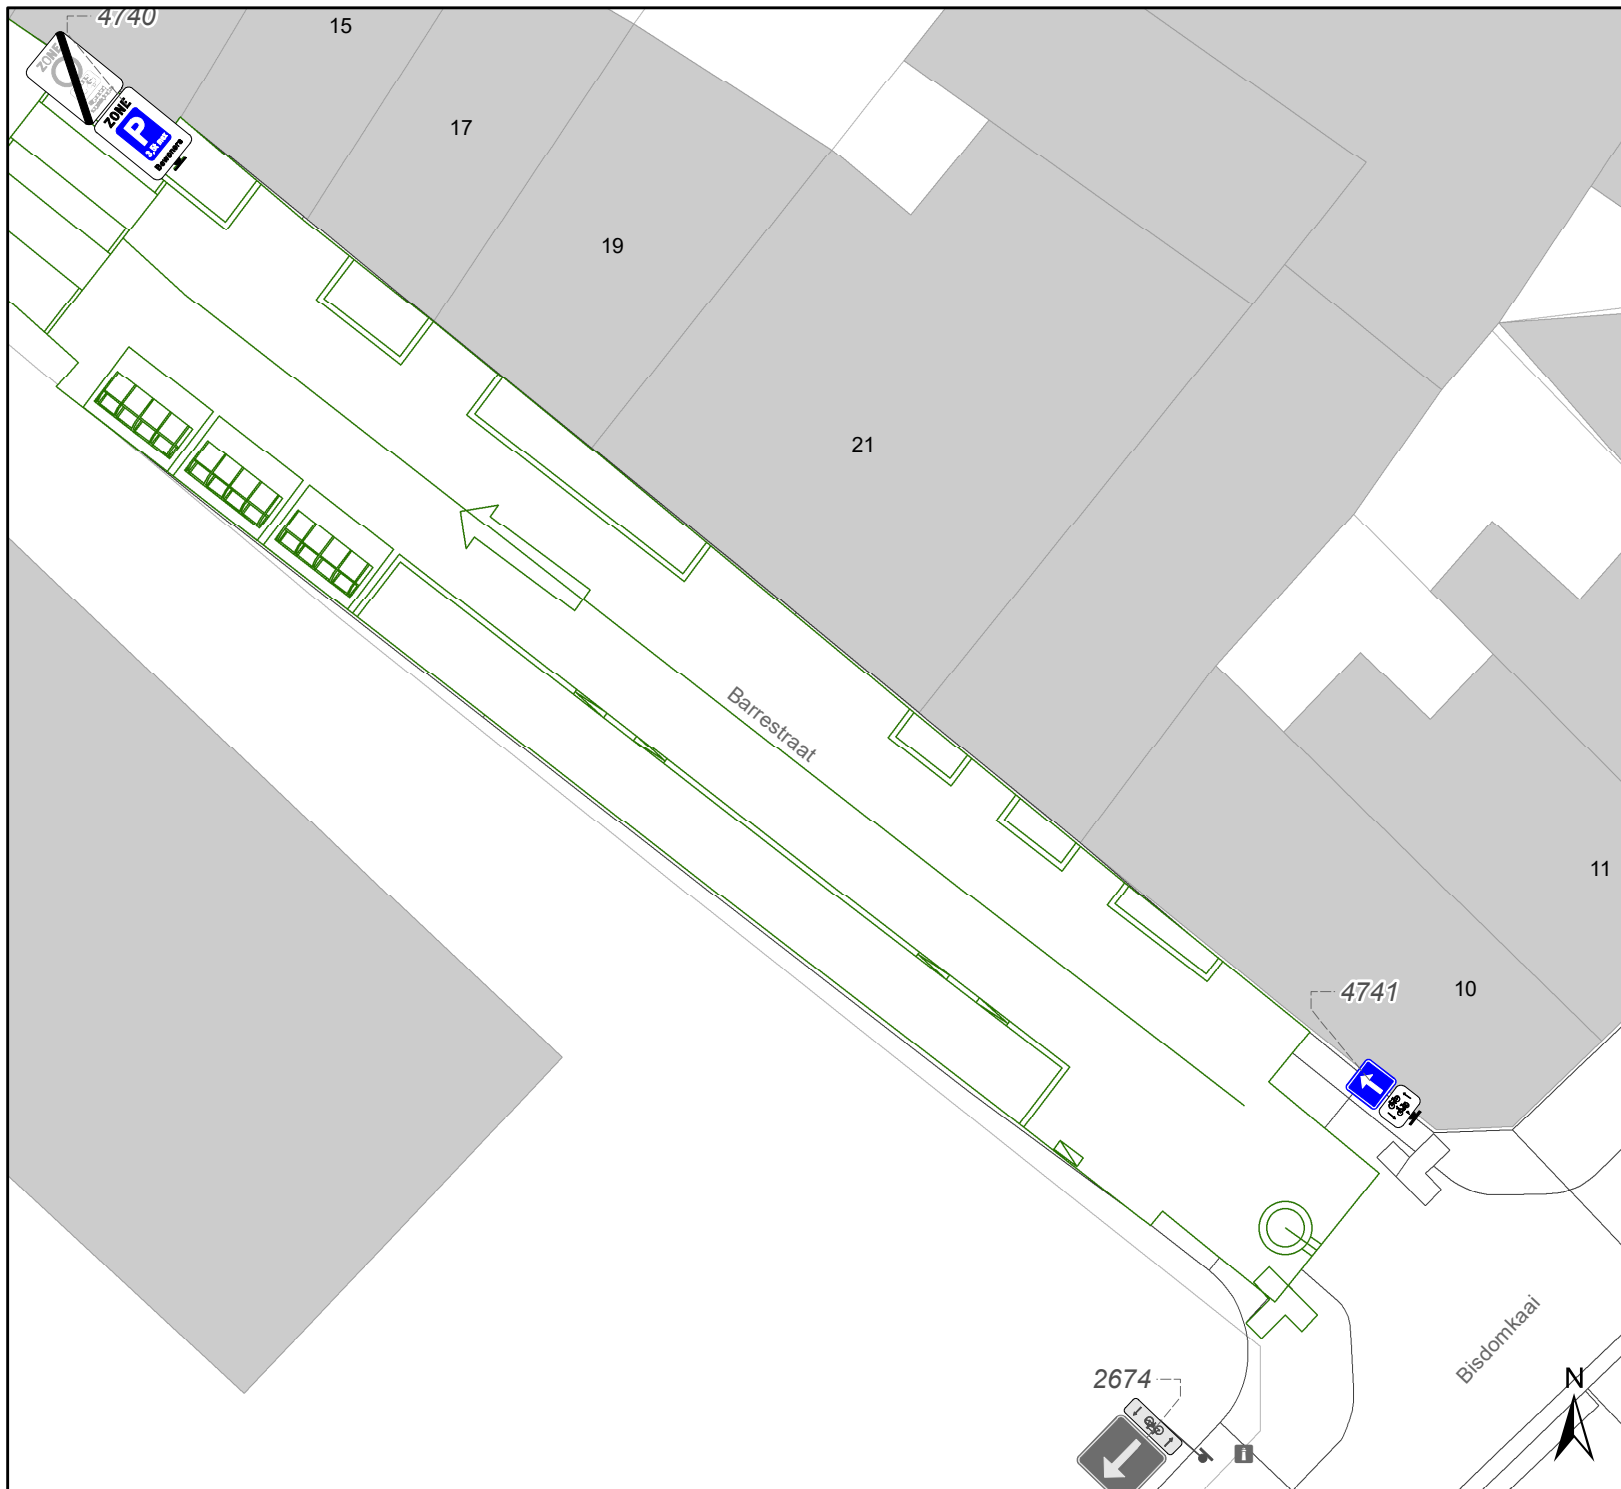

Legende

-  Bestaande verkeersborden
-  Geplande verkeersborden
-  Te verwijderen verkeersborden
-  Bestaande wegmarkeringen
-  Geplande wegmarkeringen
-  Te verwijderen wegmarkeringen
-  Ontwerp heraanleg
-  Ander gepland dossier (in voorbereiding bij MOBBED)

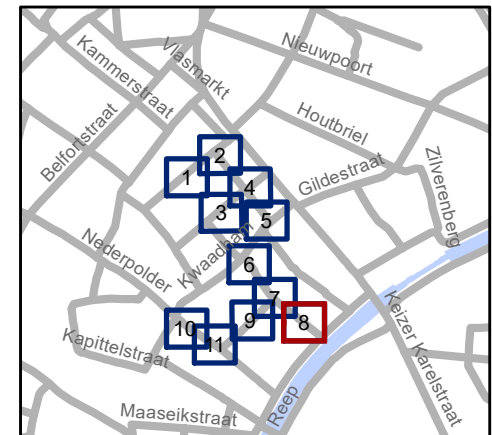


gent: Mobiliteitsbedrijf stad Gent
Verkeerstechnische taken

**Cluster Barrestraat
IKZ - Definitief signalisatieplan**


Dossiernummer P-662210

DATUM	SCHAAL	PLAN	P.FORMAAT
21/11/2024	1/200	8/11	A4

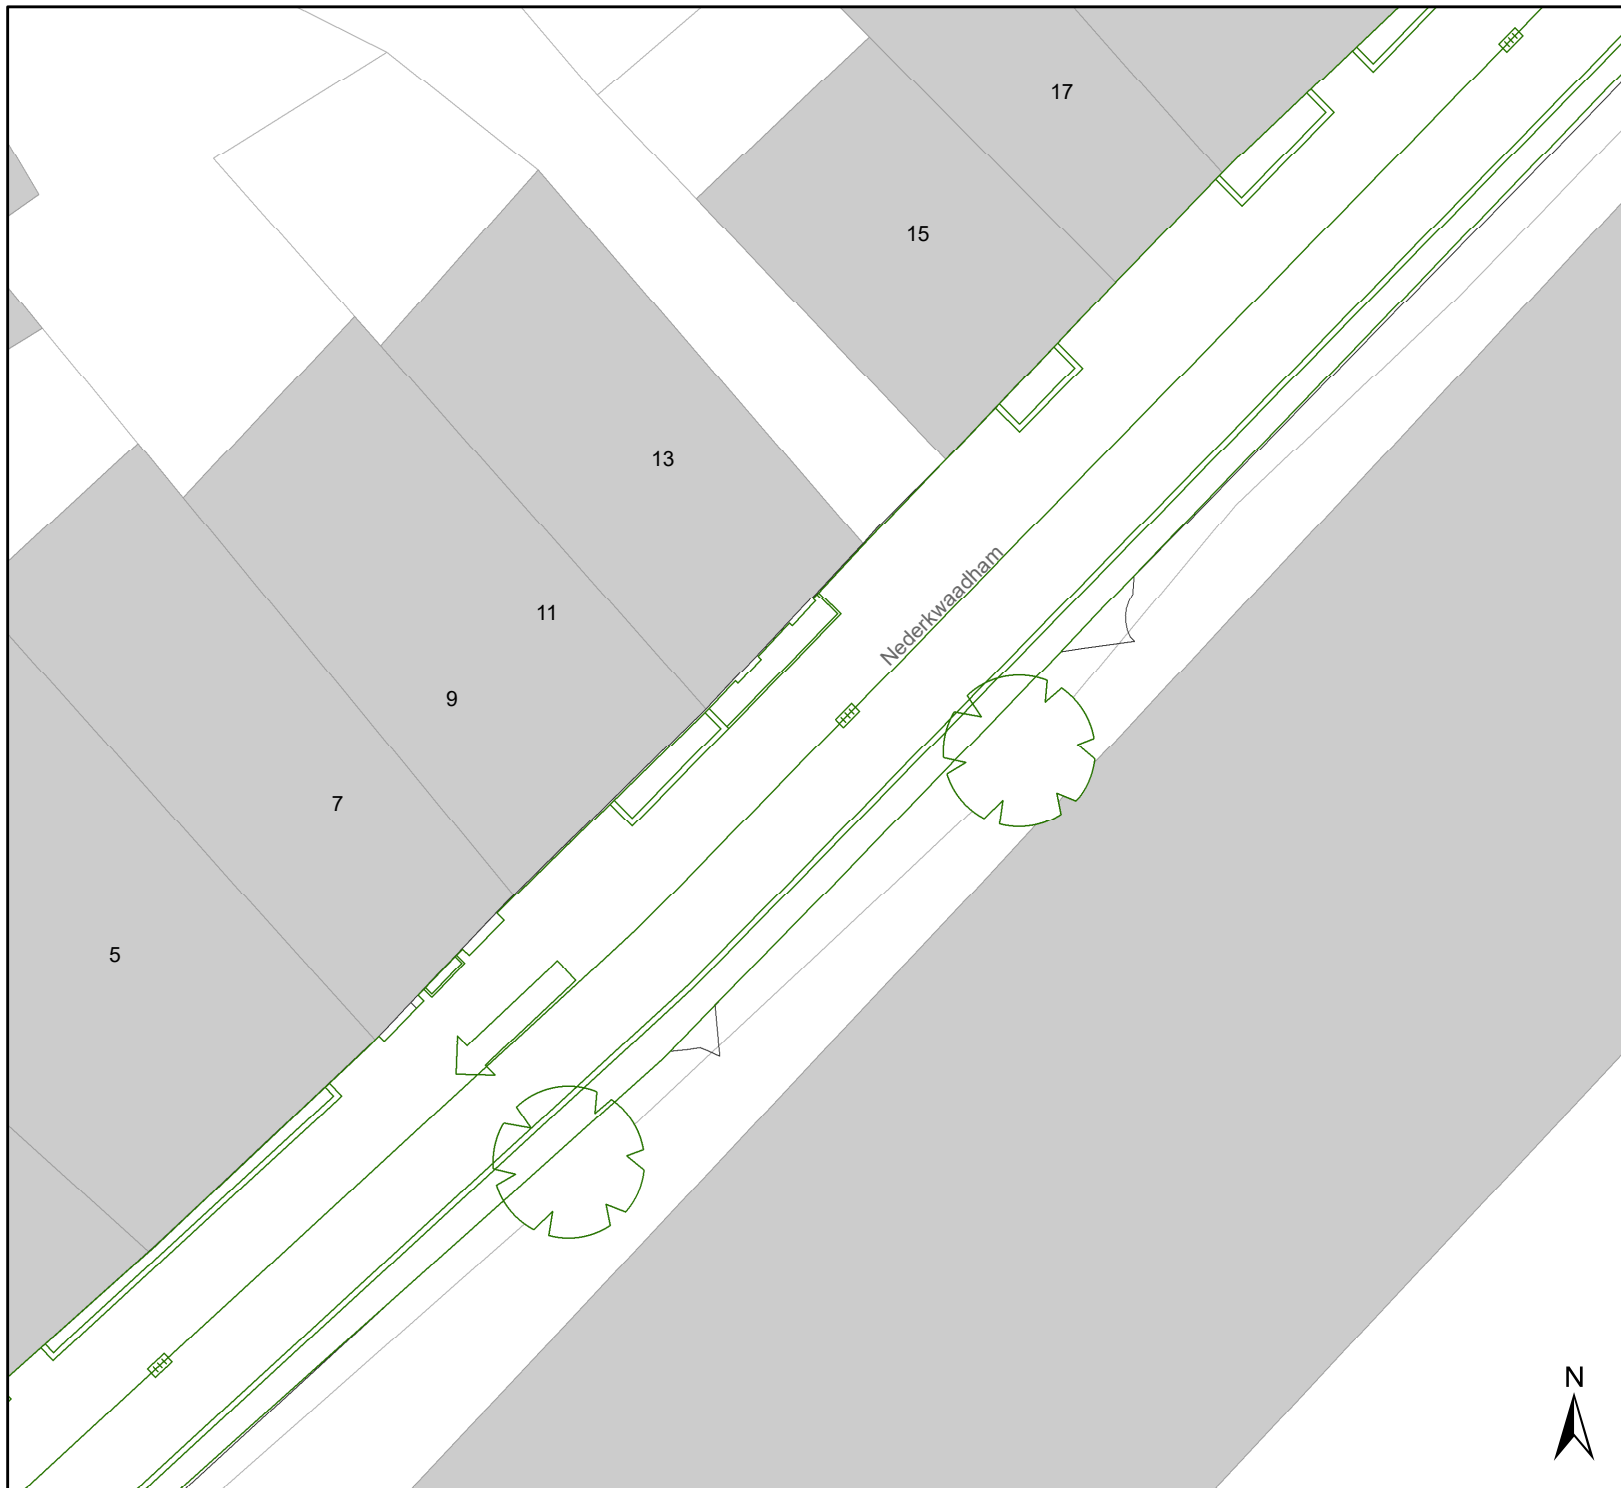

Legende

-  Bestaande verkeersborden
-  Geplande verkeersborden
-  Te verwijderen verkeersborden
-  Bestaande wegmarkeringen
-  Geplande wegmarkeringen
-  Te verwijderen wegmarkeringen
-  Ontwerp heraanleg
-  Ander gepland dossier (in voorbereiding bij MOBBED)

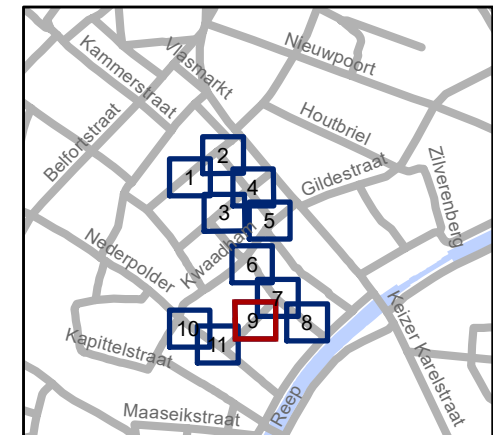


gent: Mobiliteitsbedrijf stad Gent
Verkeerstechnische taken

**Cluster Barrestraat
IKZ - Definitief signalisatieplan**


Dossiernummer P-662210

DATUM	SCHAAL	PLAN	P.FORMAAT
21/11/2024	1/200	9/11	A4

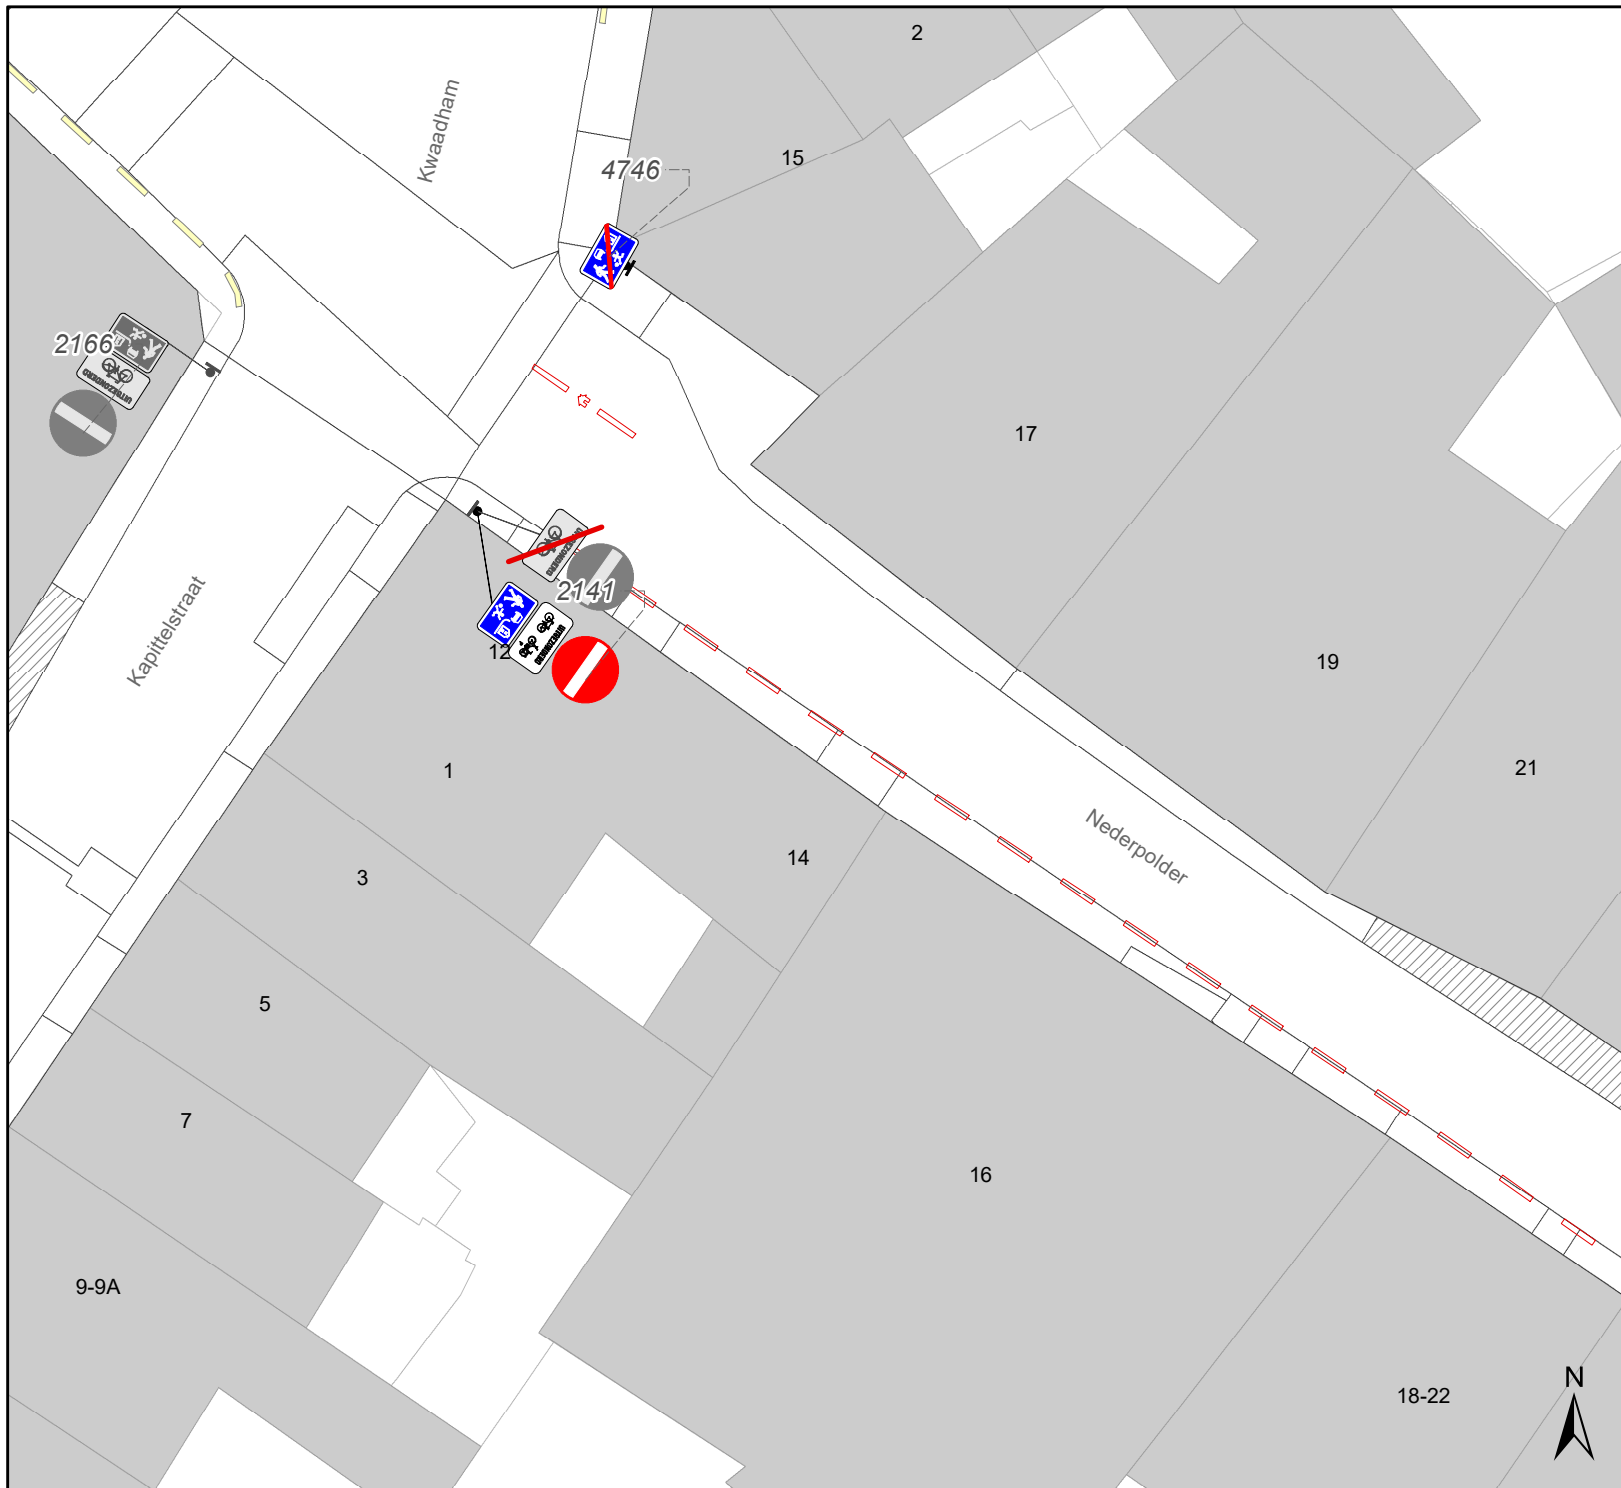

Legende

- Bestaande verkeersborden
- Geplande verkeersborden
- Te verwijderen verkeersborden
- Bestaande wegmarkeringen
- Geplande wegmarkeringen
- Te verwijderen wegmarkeringen
- Ontwerp heraanleg
- Ander gepland dossier (in voorbereiding bij MOBBED)

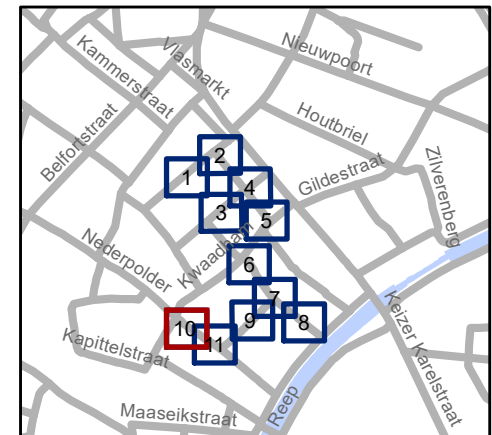


gent: Mobiliteitsbedrijf stad Gent
Verkeerstechnische taken

Cluster Barrestraat IKZ - Definitief signalisatieplan


Dossiernummer P-662210

DATUM	SCHAAL	PLAN	P.FORMAAT
21/11/2024	1/200	10/11	A4

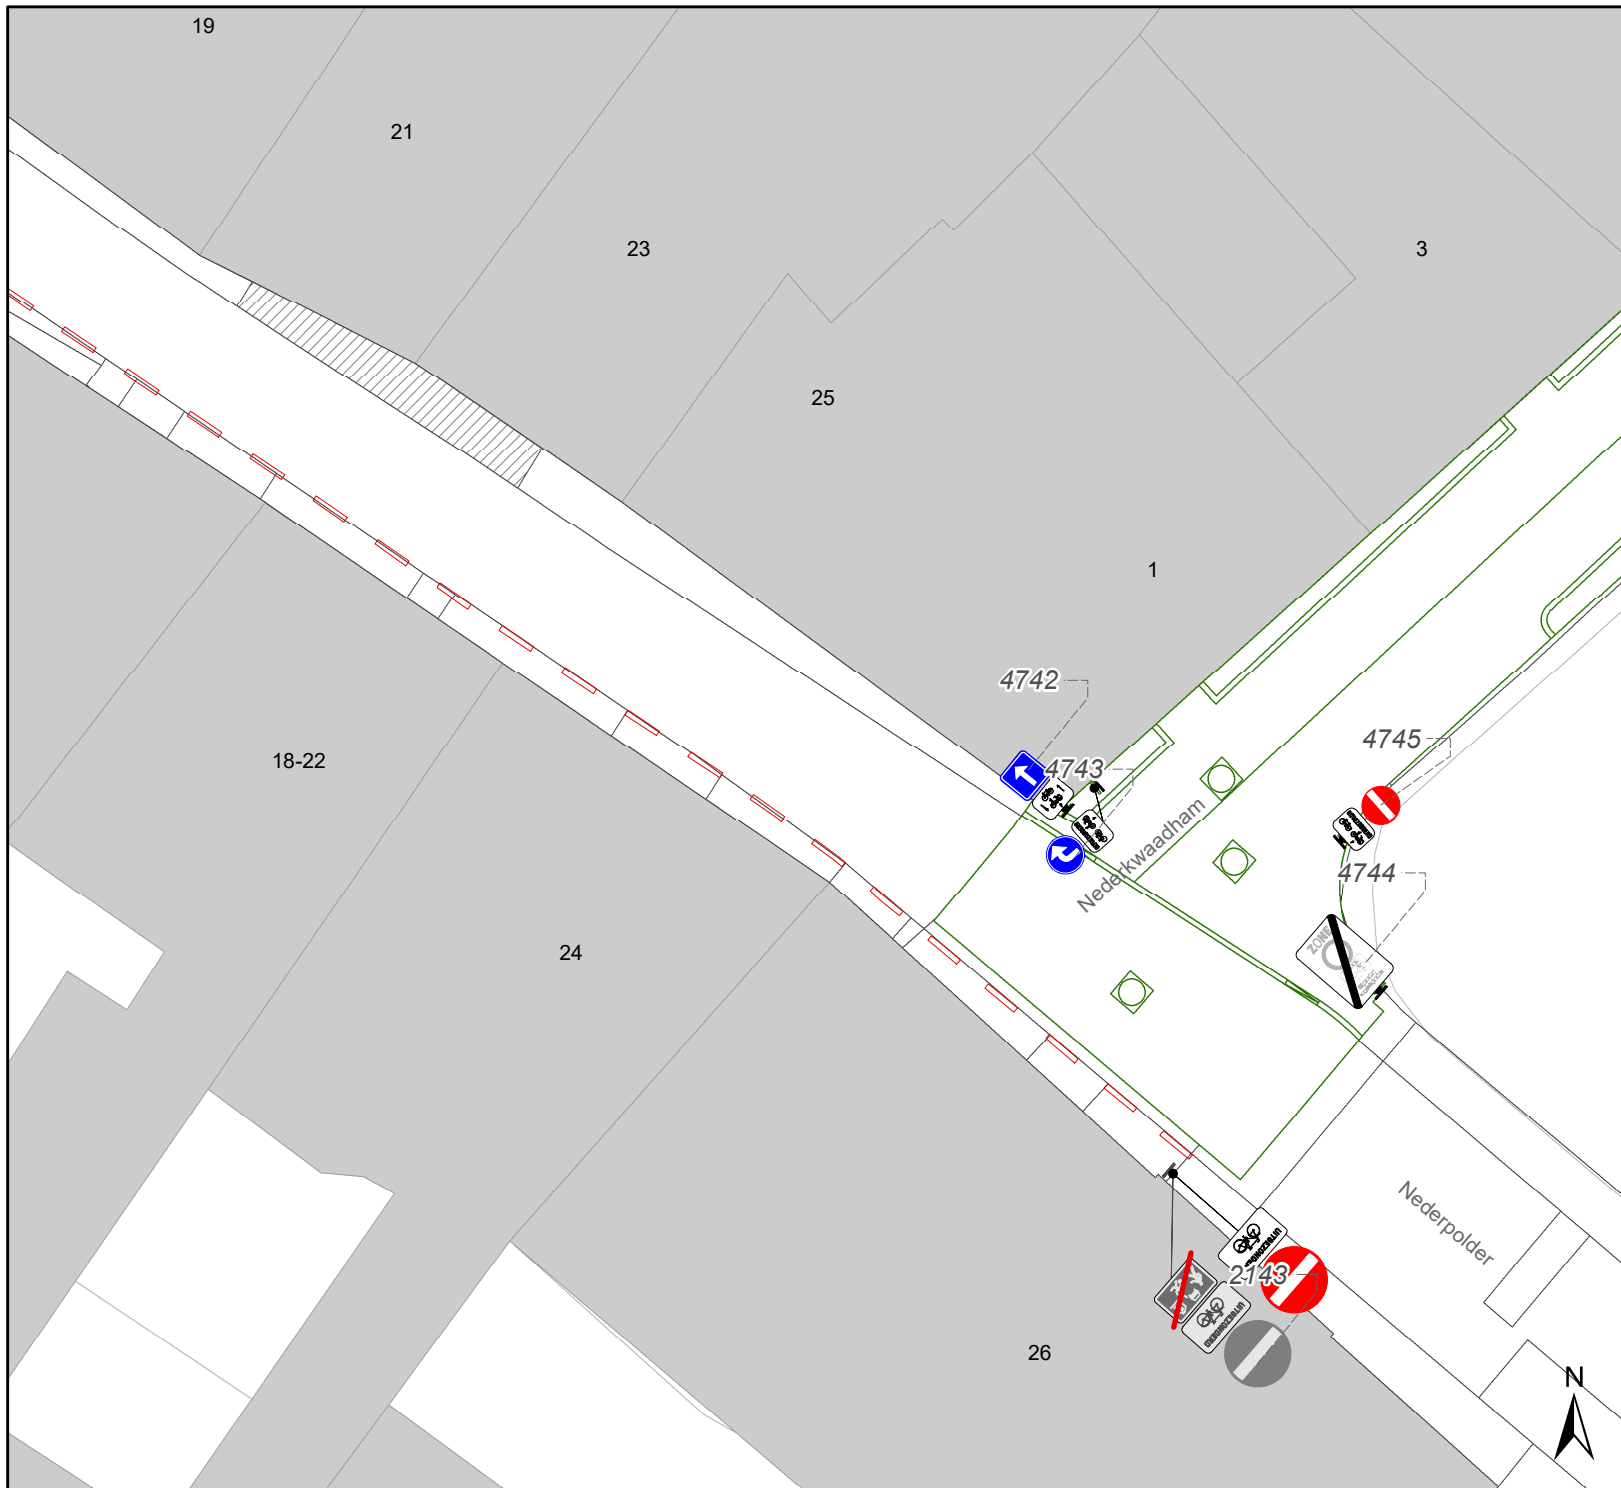

Legende

-  Bestaande verkeersborden
-  Geplande verkeersborden
-  Te verwijderen verkeersborden
-  Bestaande wegmarkeringen
-  Geplande wegmarkeringen
-  Te verwijderen wegmarkeringen
-  Ontwerp heraanleg
-  Ander gepland dossier (in voorbereiding bij MOBBED)

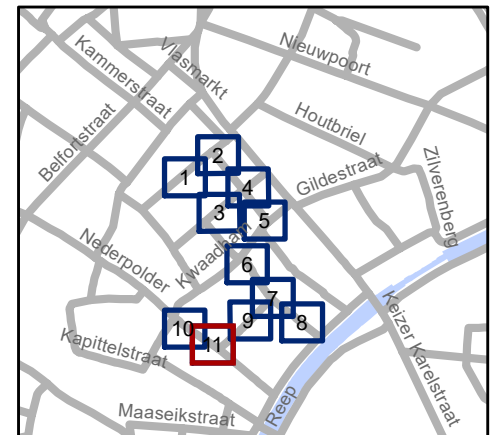

gent: Mobiliteitsbedrijf stad Gent
Verkeerstechnische taken

**Cluster Barrestraat
IKZ - Definitief signalisatieplan**

Dossiernummer P-662210

DATUM	SCHAAL	PLAN	P.FORMAAT
21/11/2024	1/200	11/11	A4