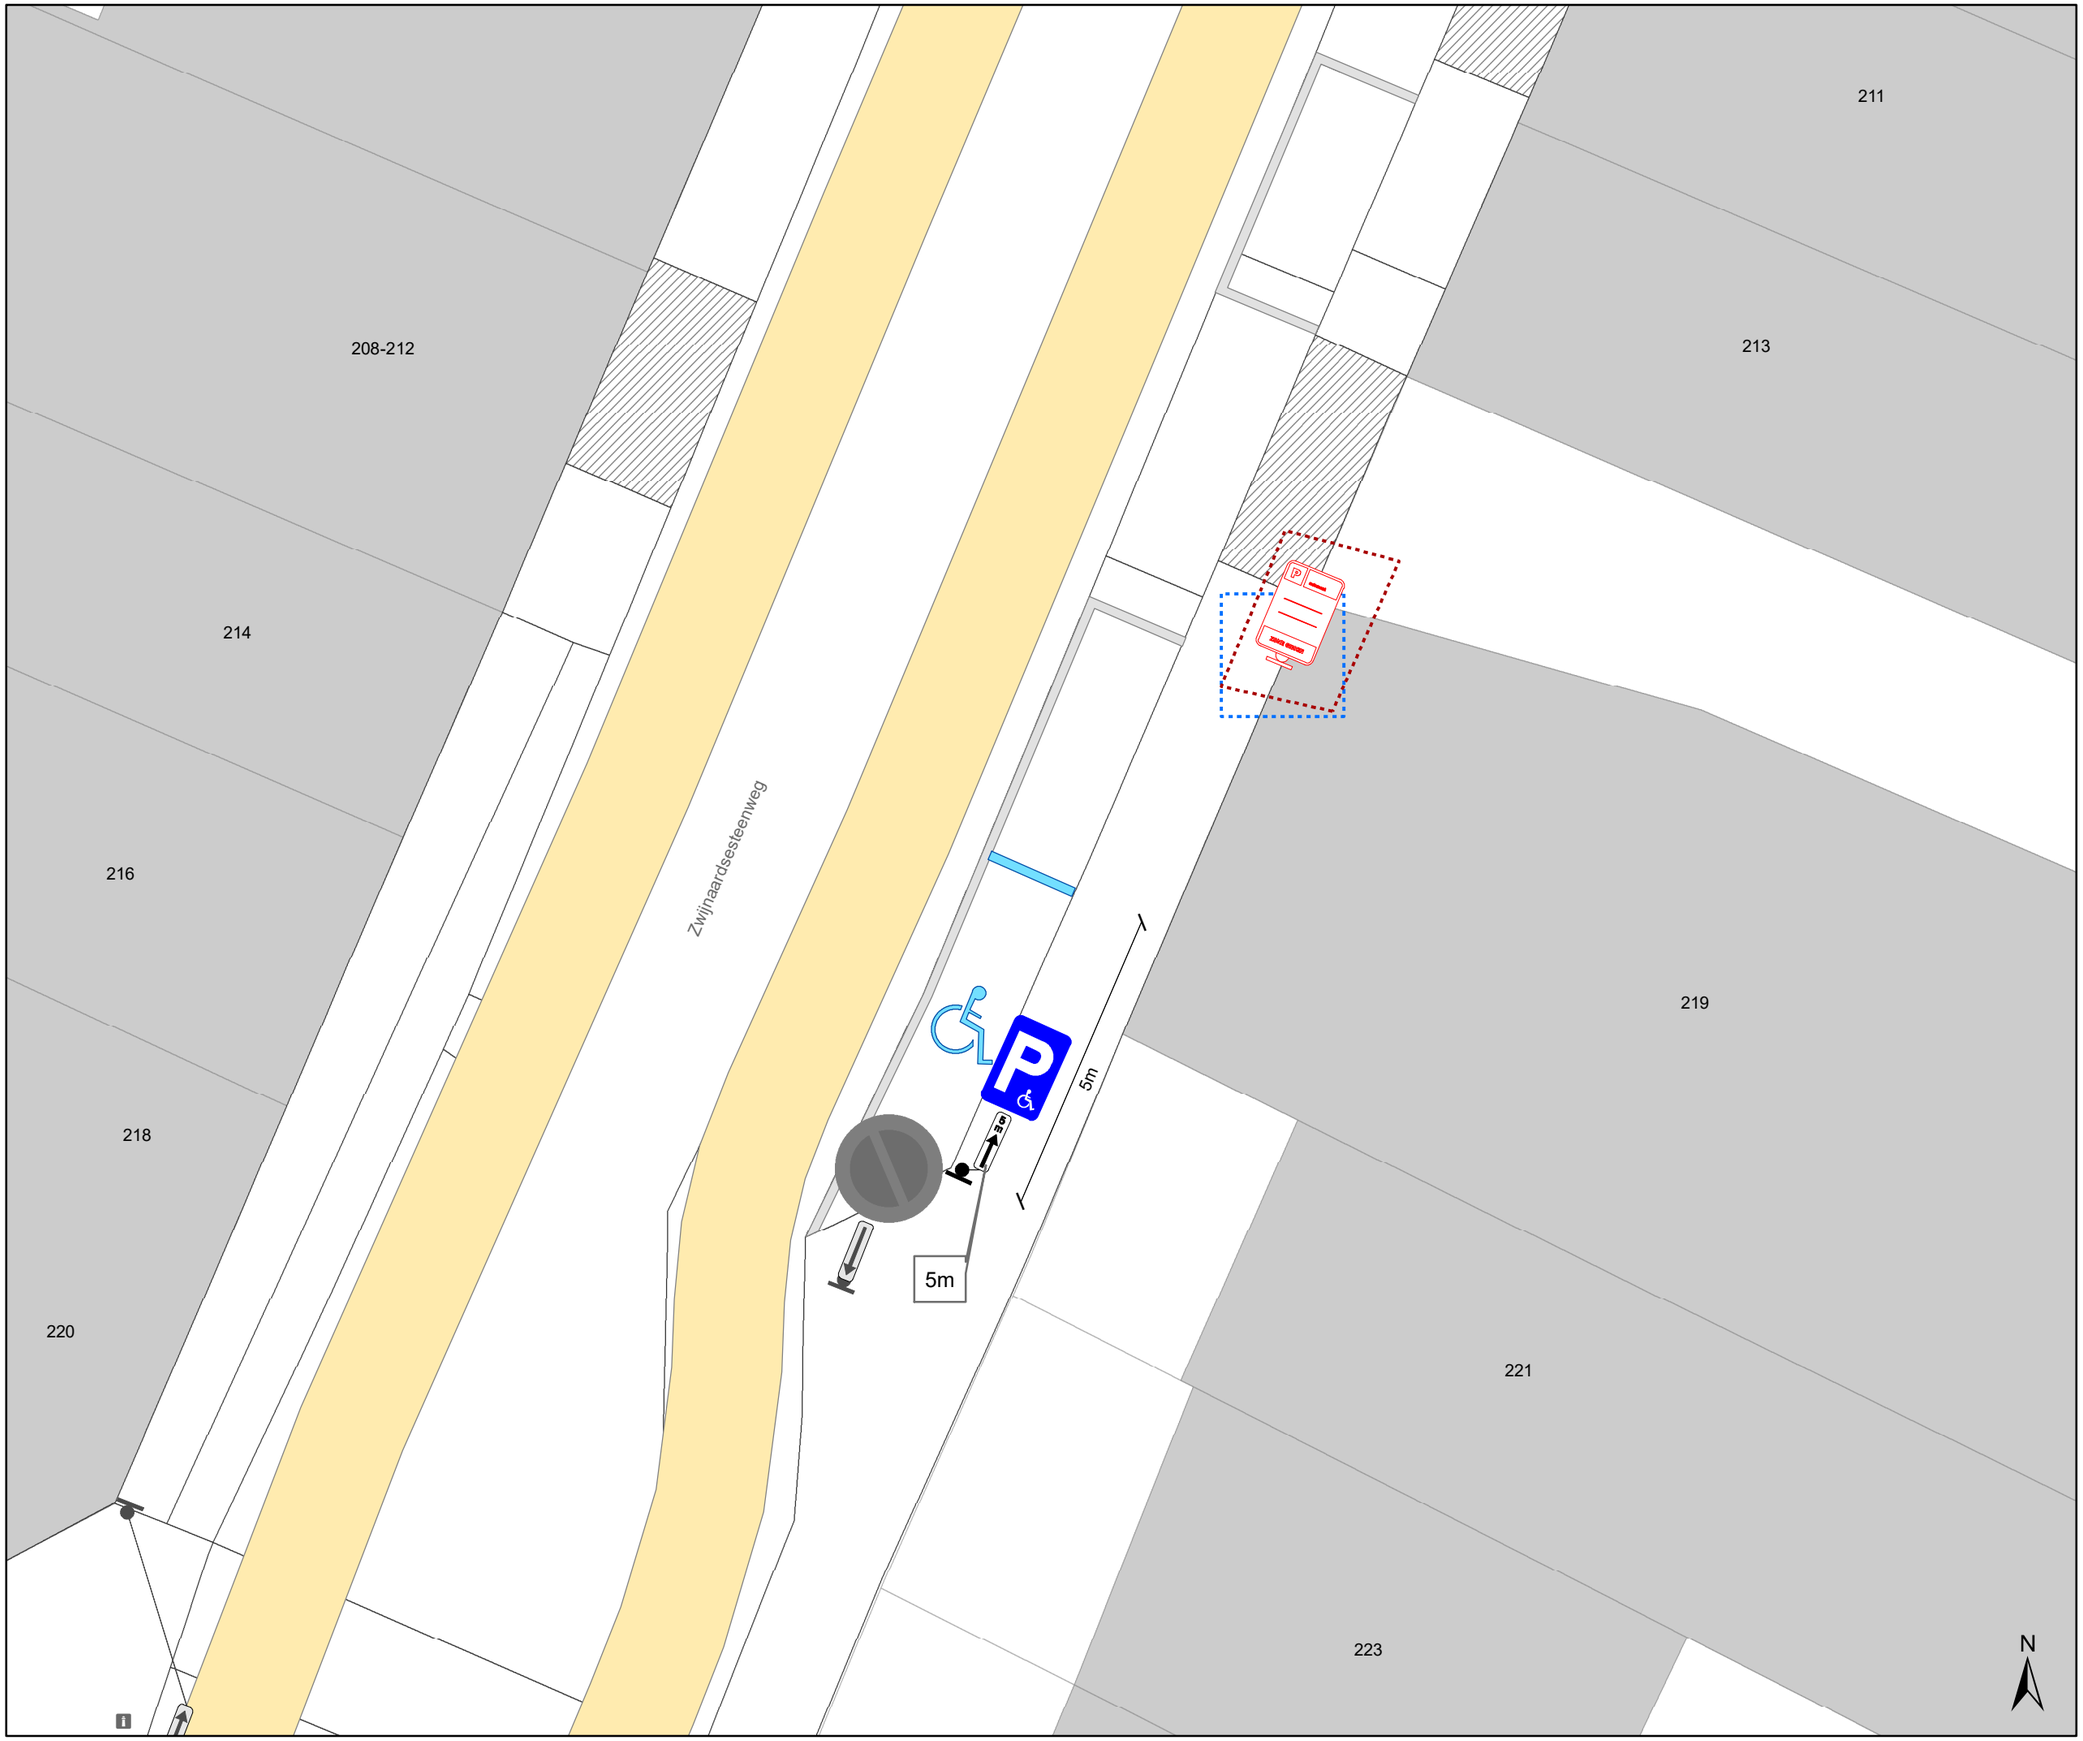

Legende

- Bestaande verkeersborden
- Geplande verkeersborden
- Te verwijderen verkeersborden
- Bestaande wegmarkeringen
- Geplande wegmarkeringen
- Te verwijderen wegmarkeringen

gent: Mobiliteitsbedrijf stad Gent
Verkeerstechnische taken

Zwijnaardsesteenweg 221 PPMV

Dossiernummer: P-676947

DATUM	SCHAAL	PLAN	P FORMAAT
27/11/2024	1/100	1/1	A3