
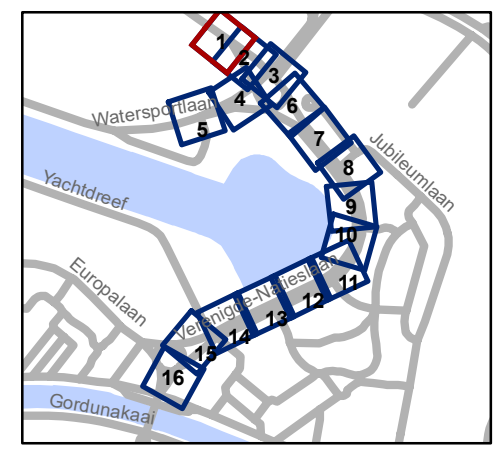


# Legende

-  Bestaande verkeersborden
-  Geplande verkeersborden
-  Te verwijderen verkeersborden
-  Bestaande wegmarkeringen
-  Geplande wegmarkeringen
-  Te verwijderen wegmarkeringen

 IPOD-III plooi bakens

 Ontwerp heraanleg




**gent:** Mobiliteitsbedrijf stad Gent  
Verkeerstechnische taken

## Verenigde Natieslaan definitieve heraanleg

Dossinummer P-647622


| DATUM     | SCHAAL | PLAN | P.FORMAAT |
|-----------|--------|------|-----------|
| 2/12/2024 | 1/250  | 1/16 | A3        |

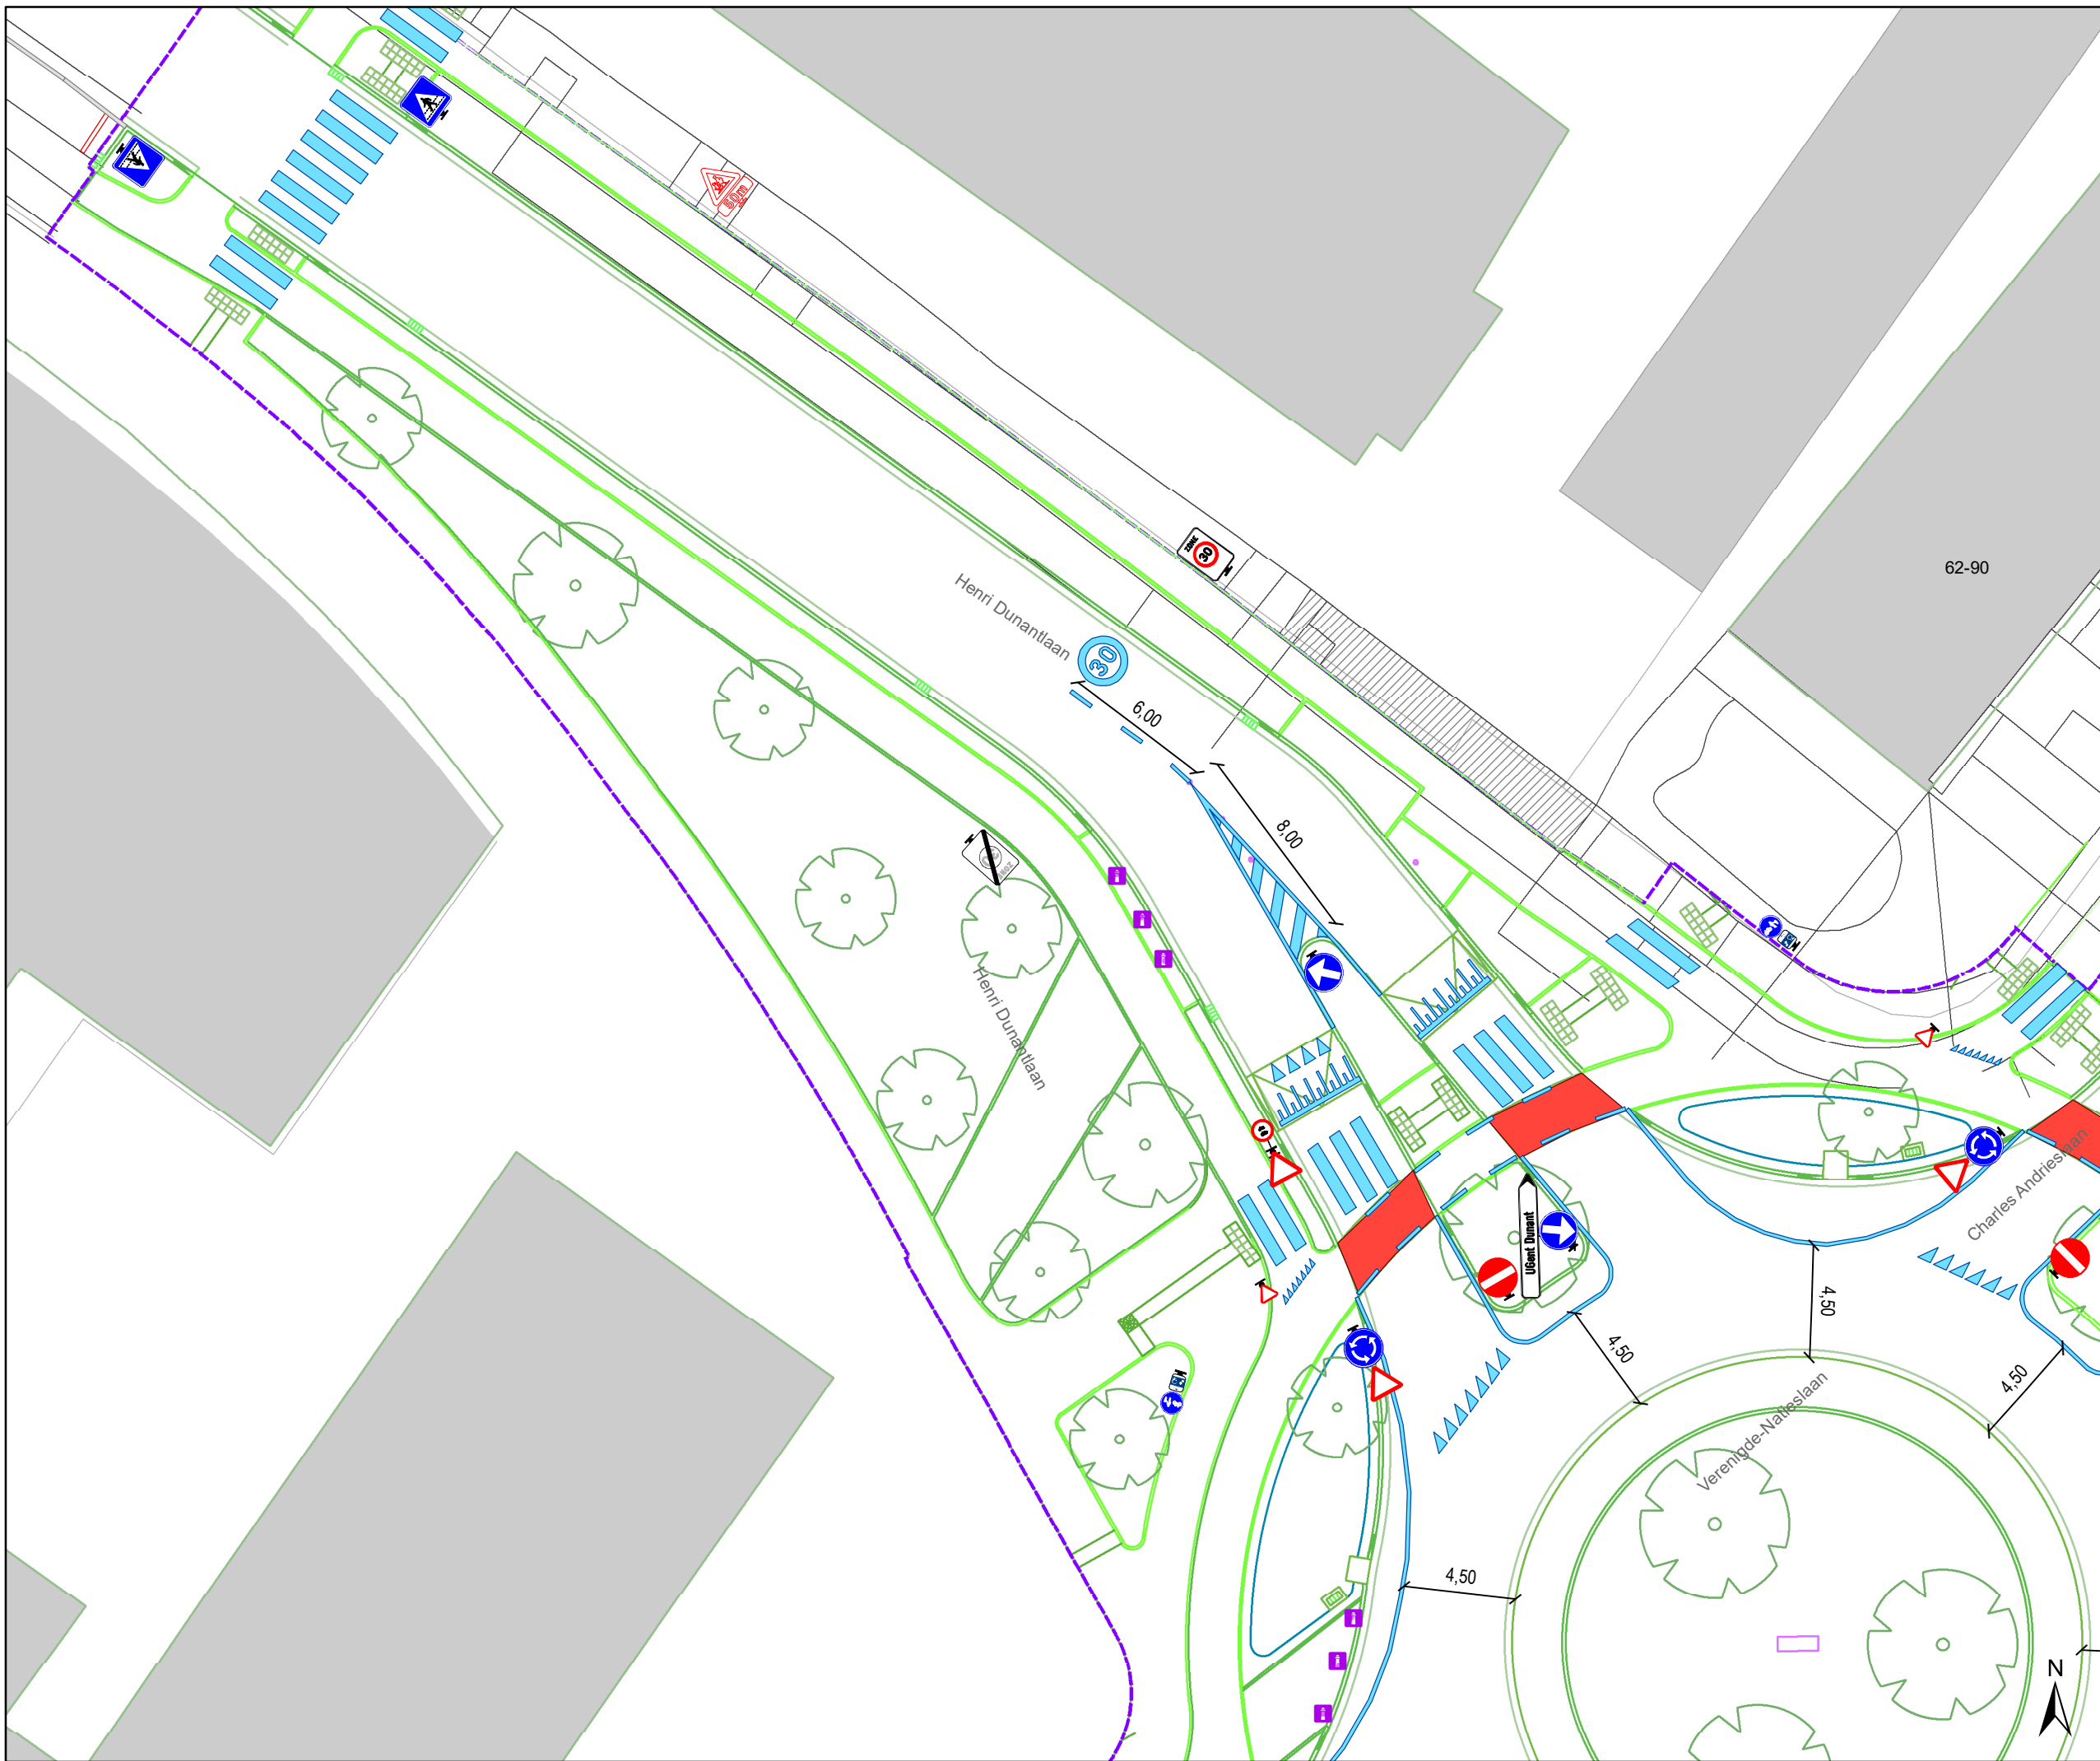

# Legende

-  Bestaande verkeersborden
-  Geplande verkeersborden
-  Te verwijderen verkeersborden
-  Bestaande wegmarkeringen
-  Geplande wegmarkeringen
-  Te verwijderen wegmarkeringen
-  IPOD-III plooi bakens

 Ontwerp heraanleg

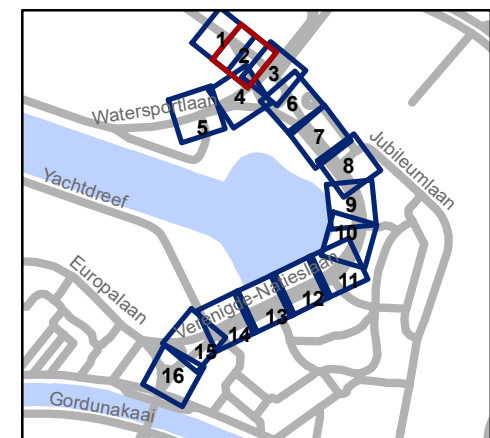


**gent:** Mobiliteitsbedrijf stad Gent  
Verkeerstechnische taken



## Verenigde Natieslaan definitieve heraanleg


Dossiernummer P-647622
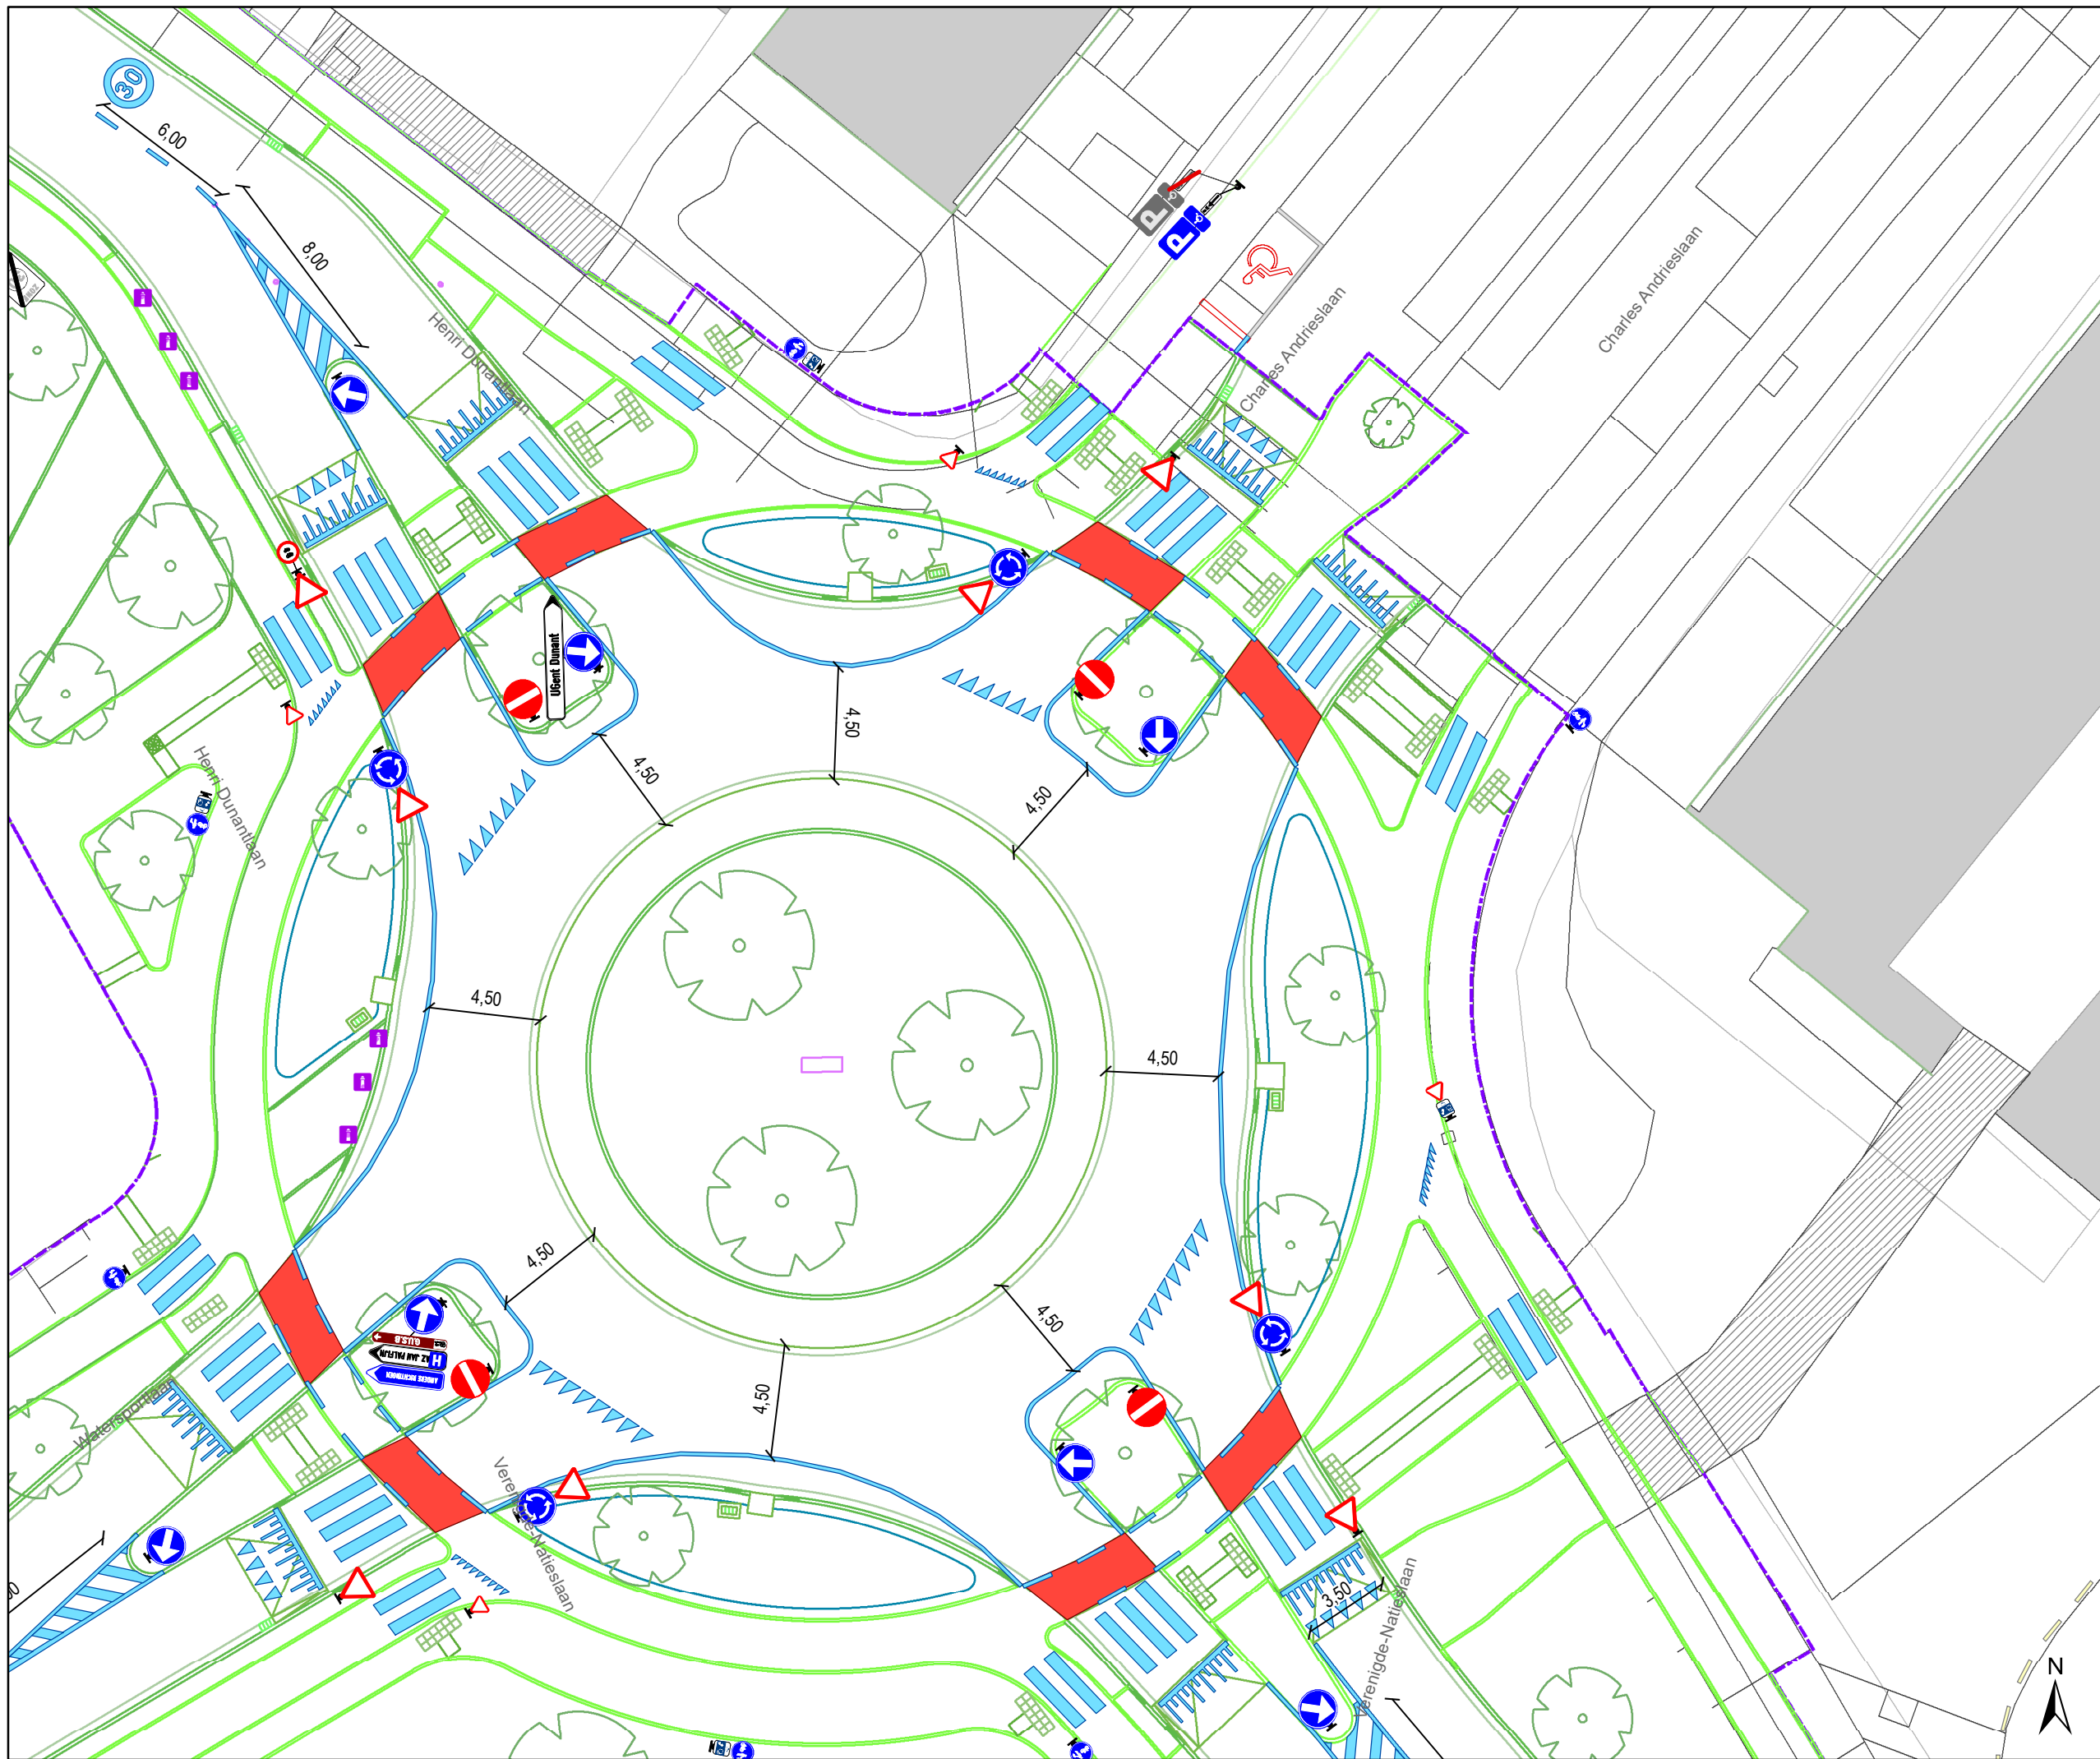
| DATUM     | SCHAAL | PLAN | P.FORMAAT |
|-----------|--------|------|-----------|
| 2/12/2024 | 1/250  | 2/16 | A3        |



### Legende

-  Bestaande verkeersborden
-  Geplande verkeersborden
-  Te verwijderen verkeersborden
-  Bestaande wegmarkeringen
-  Geplande wegmarkeringen
-  Te verwijderen wegmarkeringen
-  IPOD-III plooi bakens
-  Ontwerp heraanleg

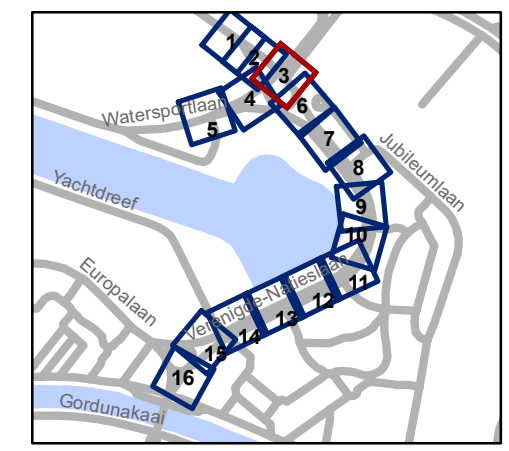


**gent:** Mobiliteitsbedrijf stad Gent  
Verkeerstechnische taken

### Verenegde Natieslaan definitieve heraanleg

Dossiernummer P-647622


| DATUM     | SCHAAL | PLAN | P.FORMAAT |
|-----------|--------|------|-----------|
| 2/12/2024 | 1/250  | 3/16 | A3        |

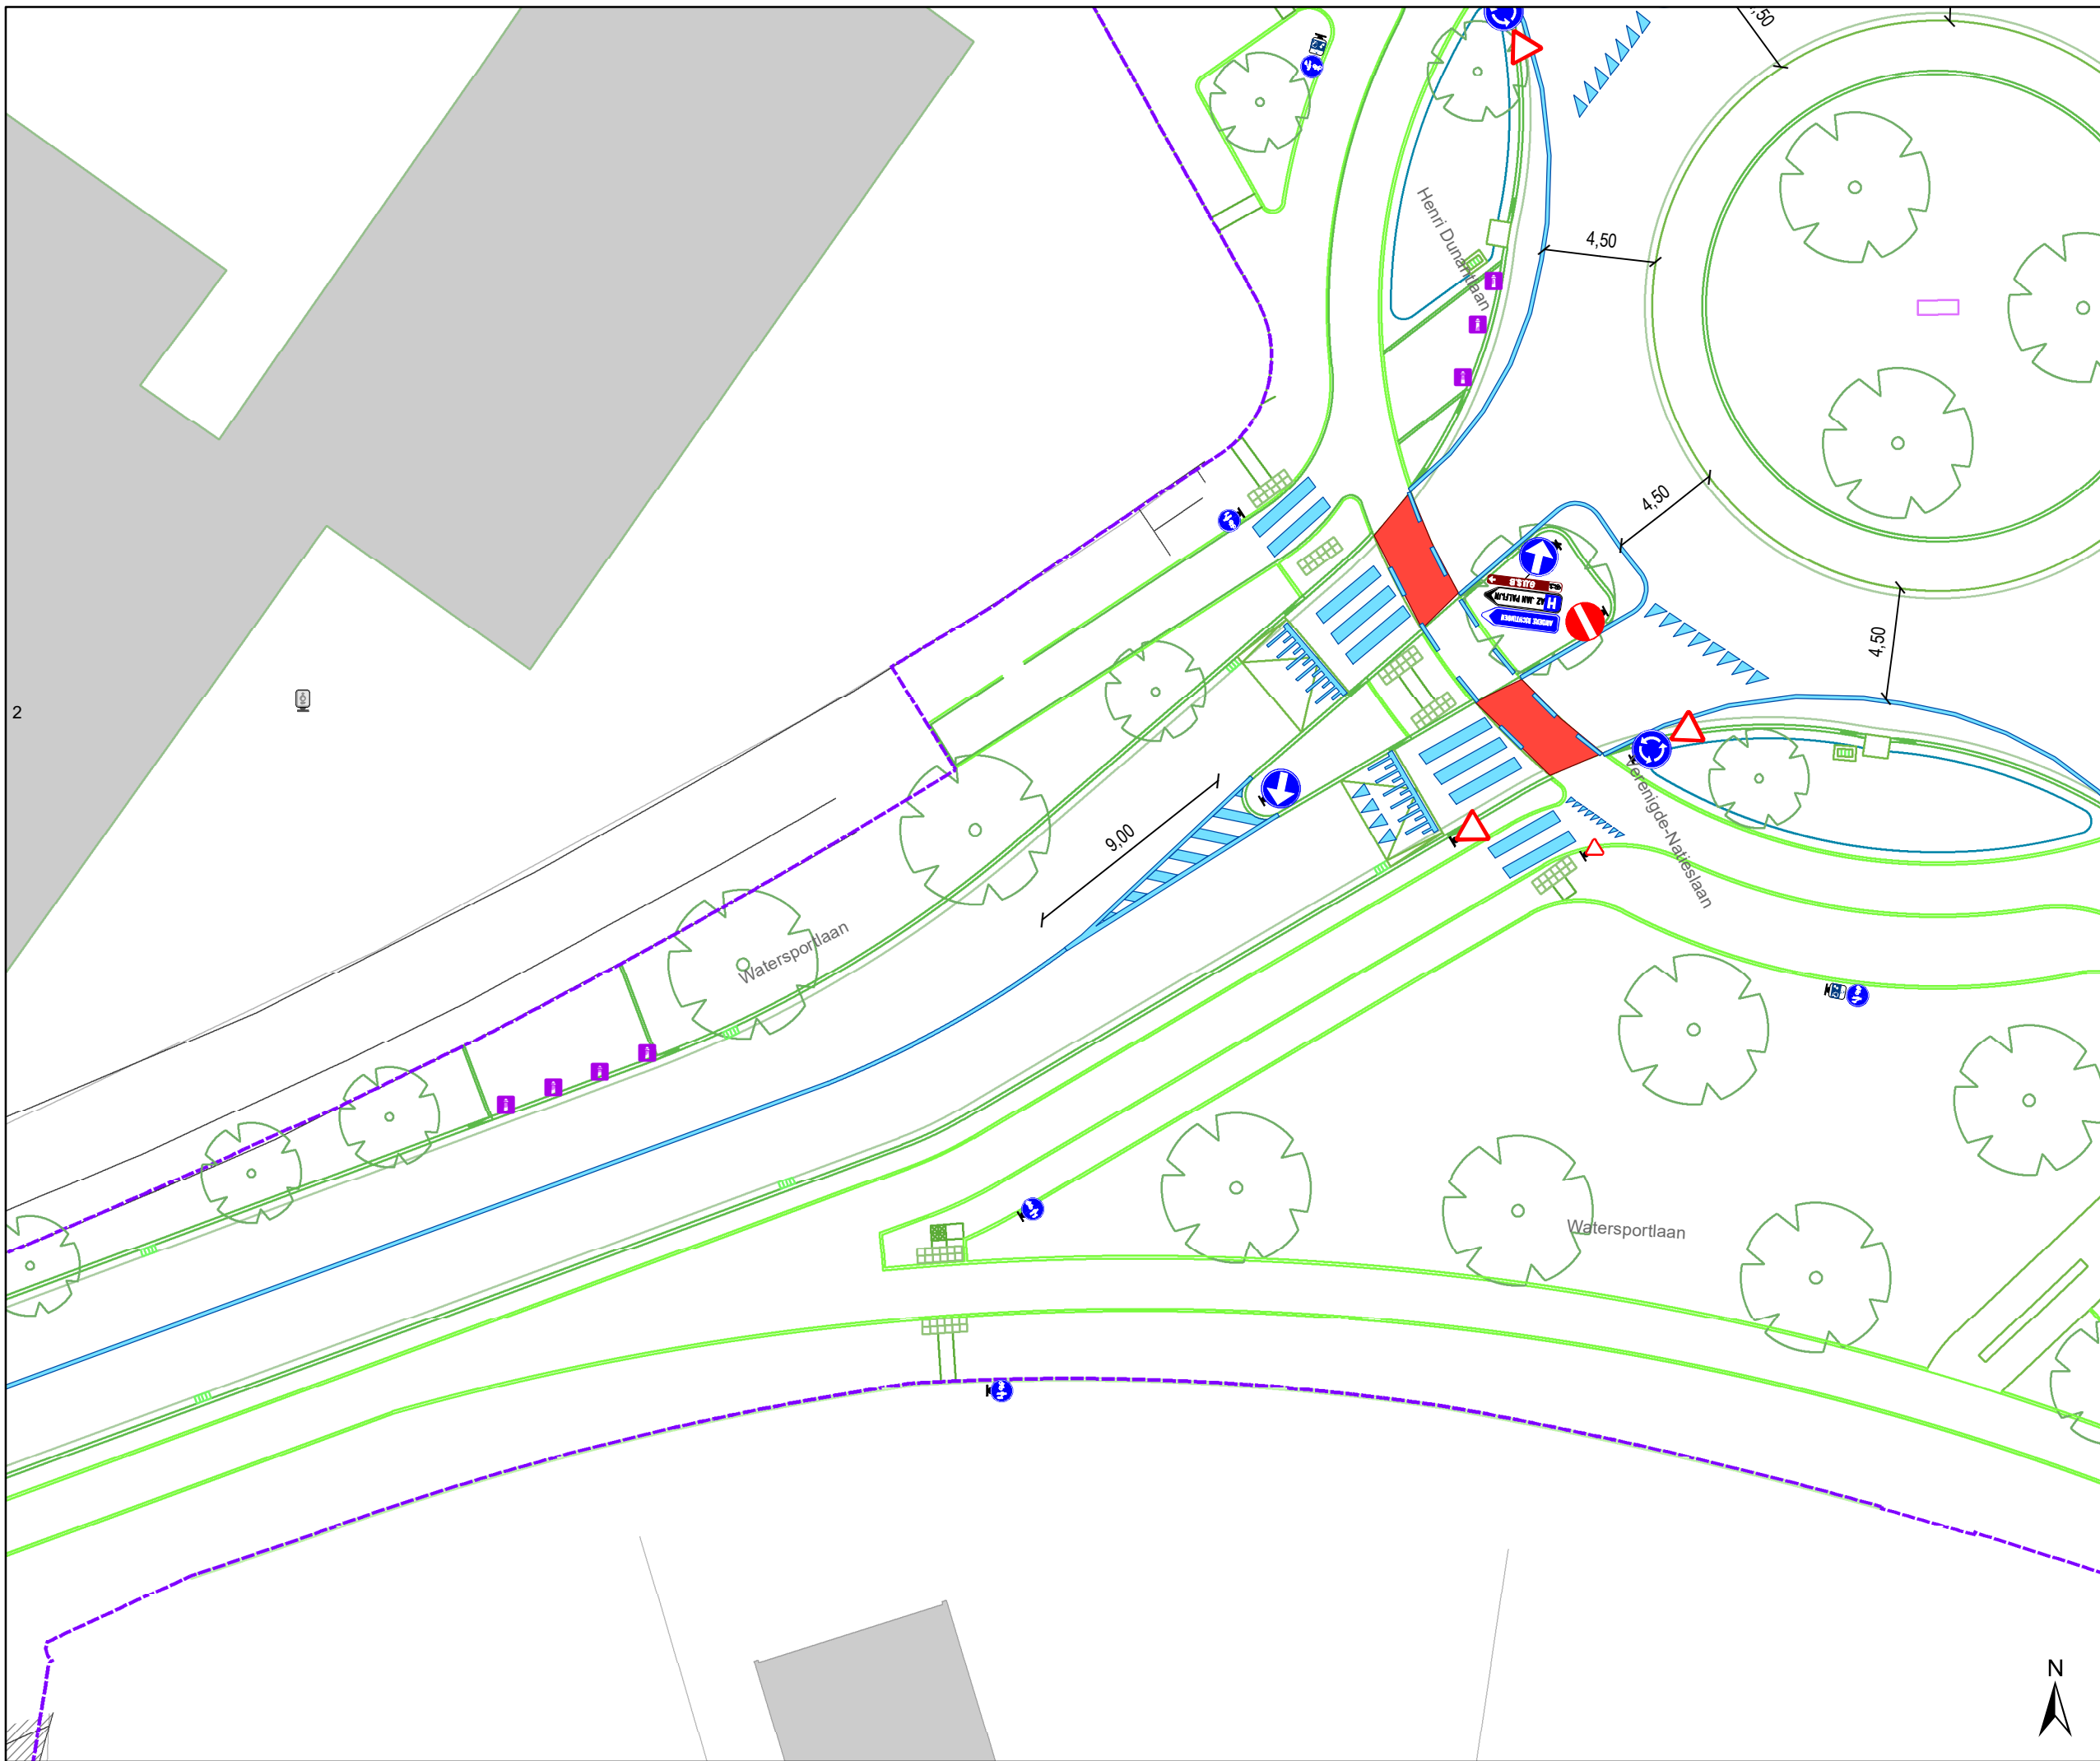

# Legende

-  Bestaande verkeersborden
-  Geplande verkeersborden
-  Te verwijderen verkeersborden
-  Bestaande wegmarkeringen
-  Geplande wegmarkeringen
-  Te verwijderen wegmarkeringen
-  IPOD-III plooibakens

 Ontwerp heraanleg

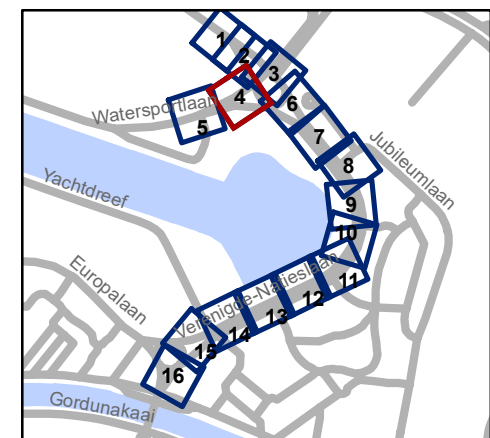


**gent:** Mobiliteitsbedrijf stad Gent  
Verkeerstechnische taken

## Verenigde Natieslaan definitieve heraanleg

Dossinummer P-647622

| DATUM     | SCHAAL | PLAN | P.FORMAAT |
|-----------|--------|------|-----------|
| 2/12/2024 | 1/250  | 4/16 | A3        |

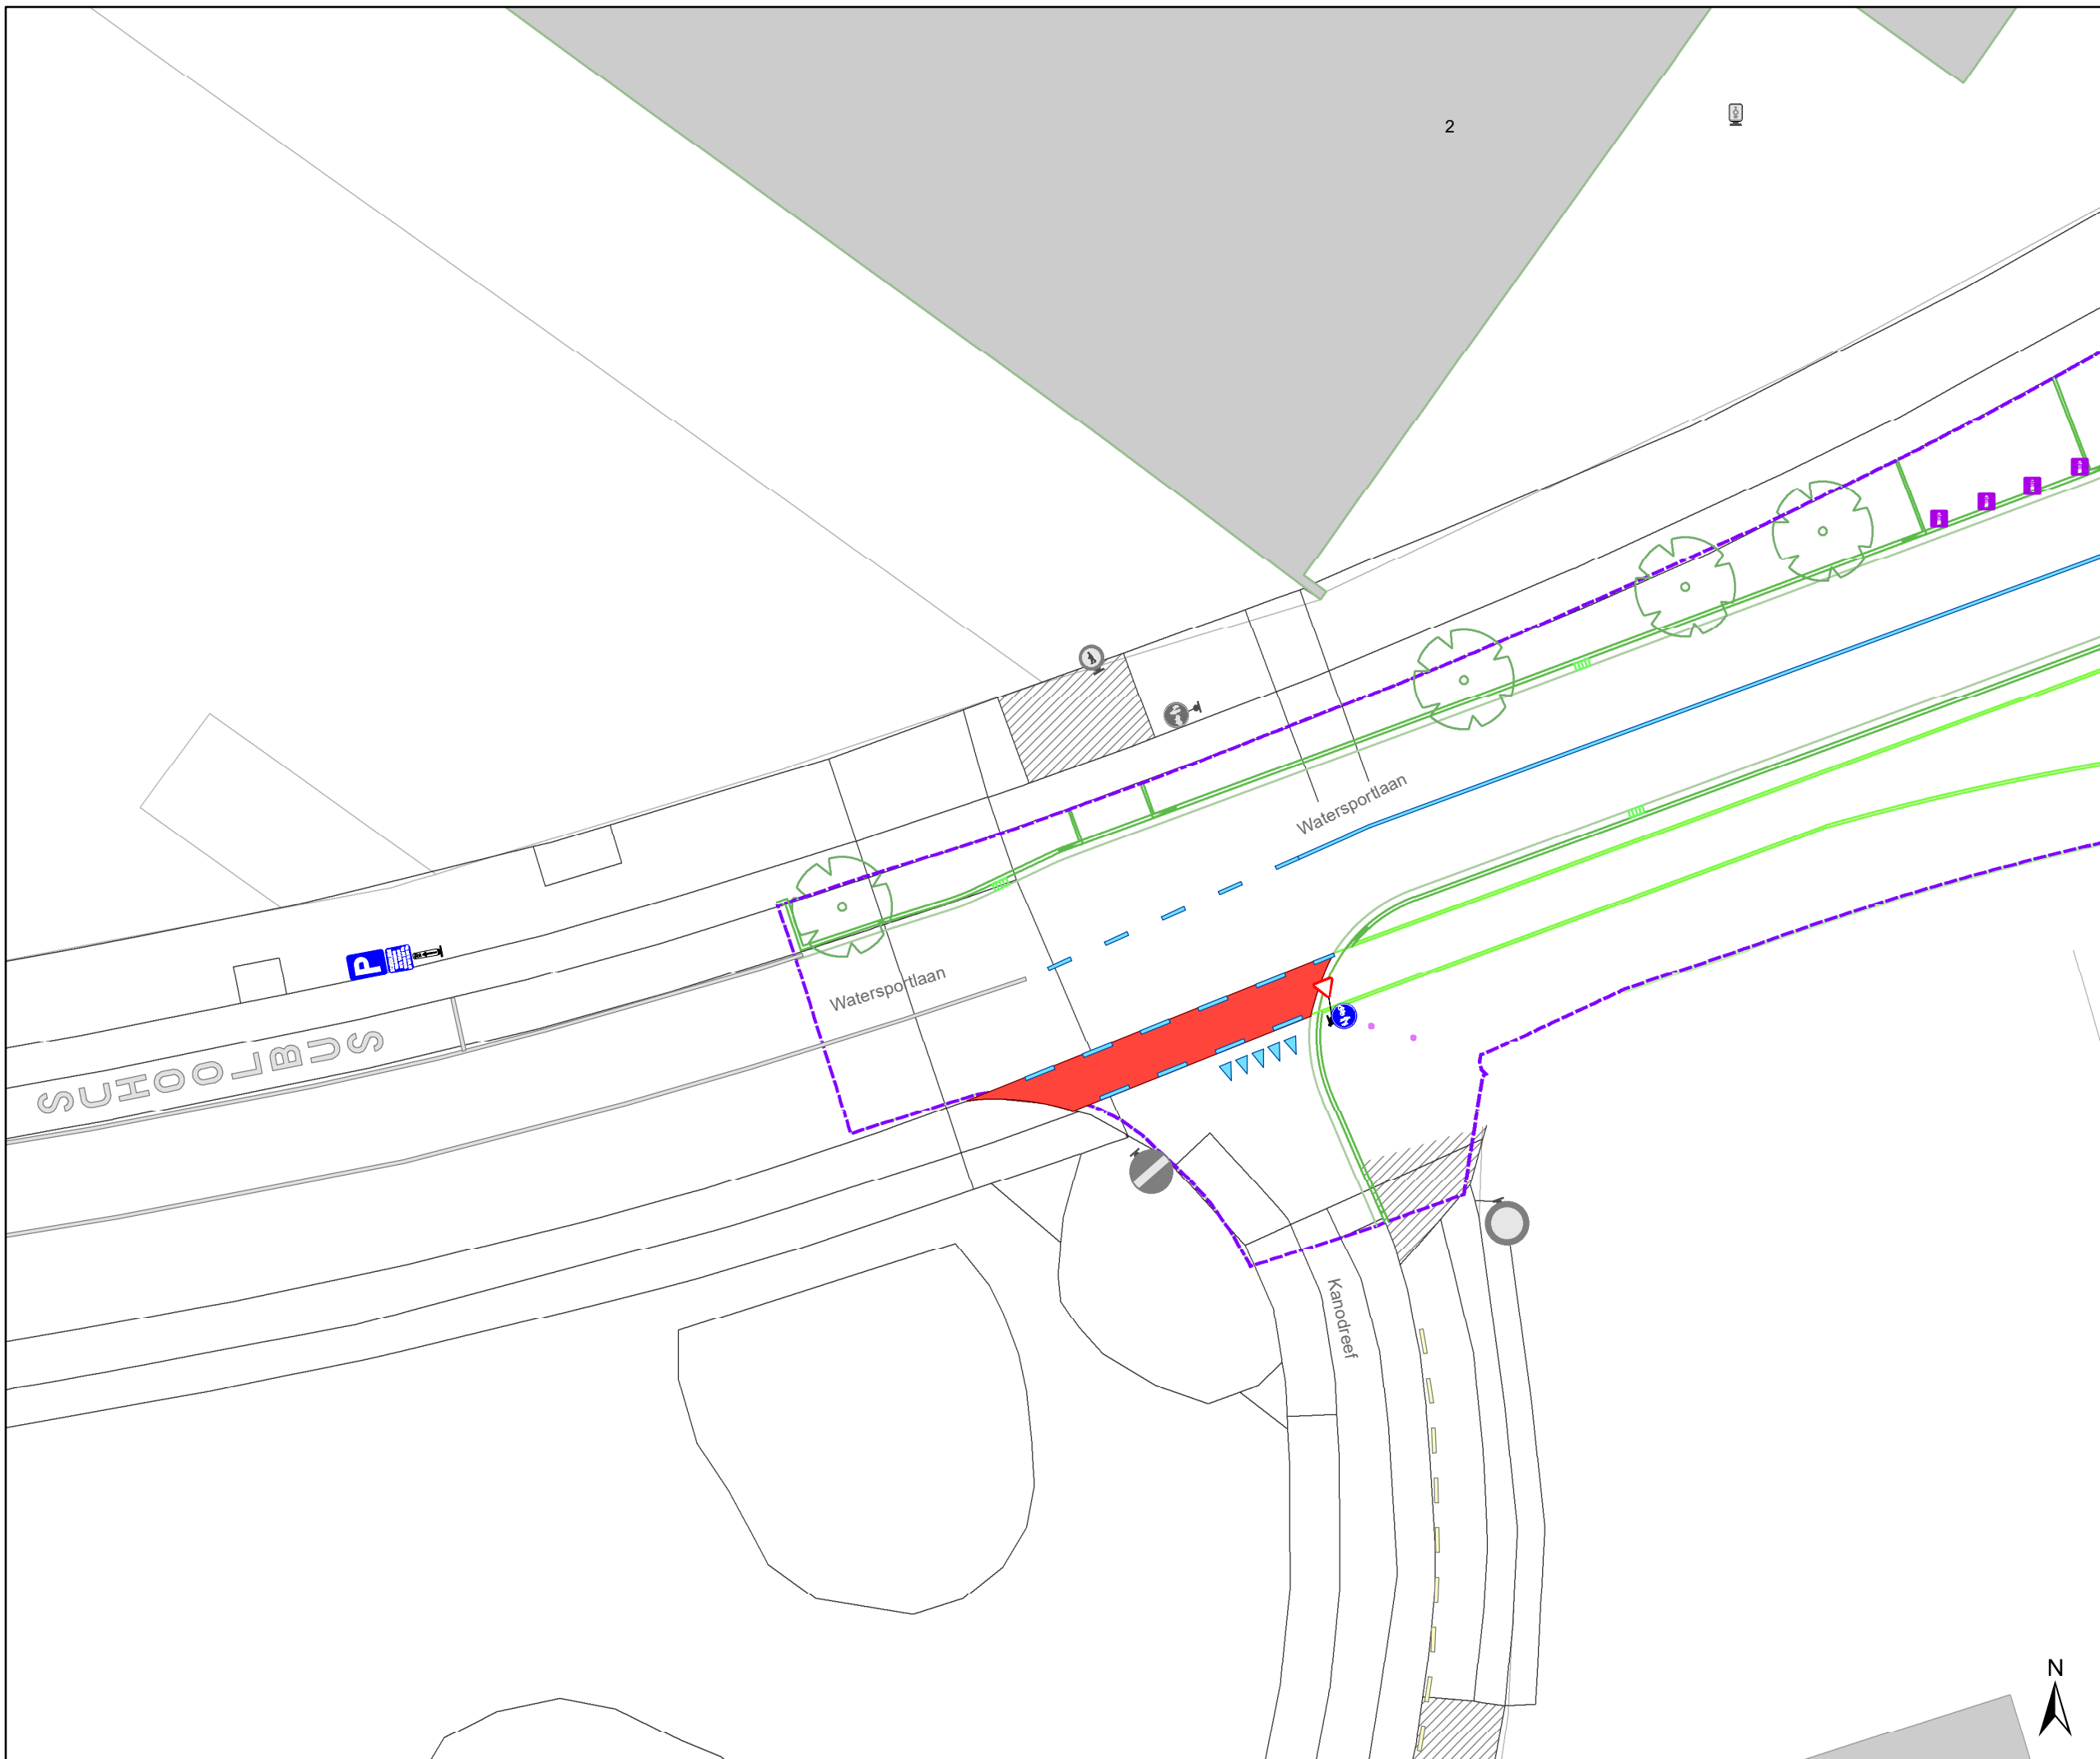


# Legende

-  Bestaande verkeersborden
-  Geplande verkeersborden
-  Te verwijderen verkeersborden
-  Bestaande wegmarkeringen
-  Geplande wegmarkeringen
-  Te verwijderen wegmarkeringen

 IPOD-III plooi bakens

 Ontwerp heraanleg

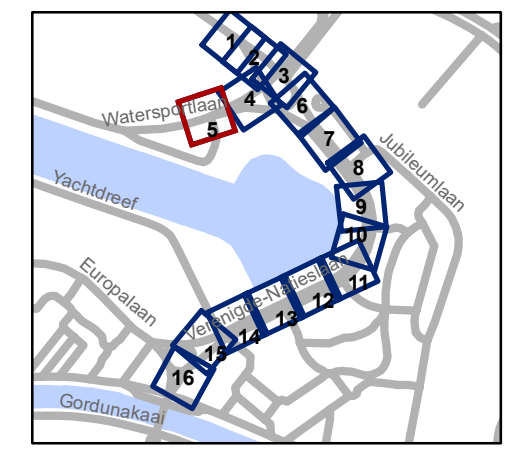


**gent:** Mobiliteitsbedrijf stad Gent  
Verkeerstechnische taken

## Verenigde Natieslaan definitieve heraanleg

Dossienummer P-647622


| DATUM     | SCHAAL | PLAN | P.FORMAAT |
|-----------|--------|------|-----------|
| 2/12/2024 | 1/250  | 5/16 | A3        |

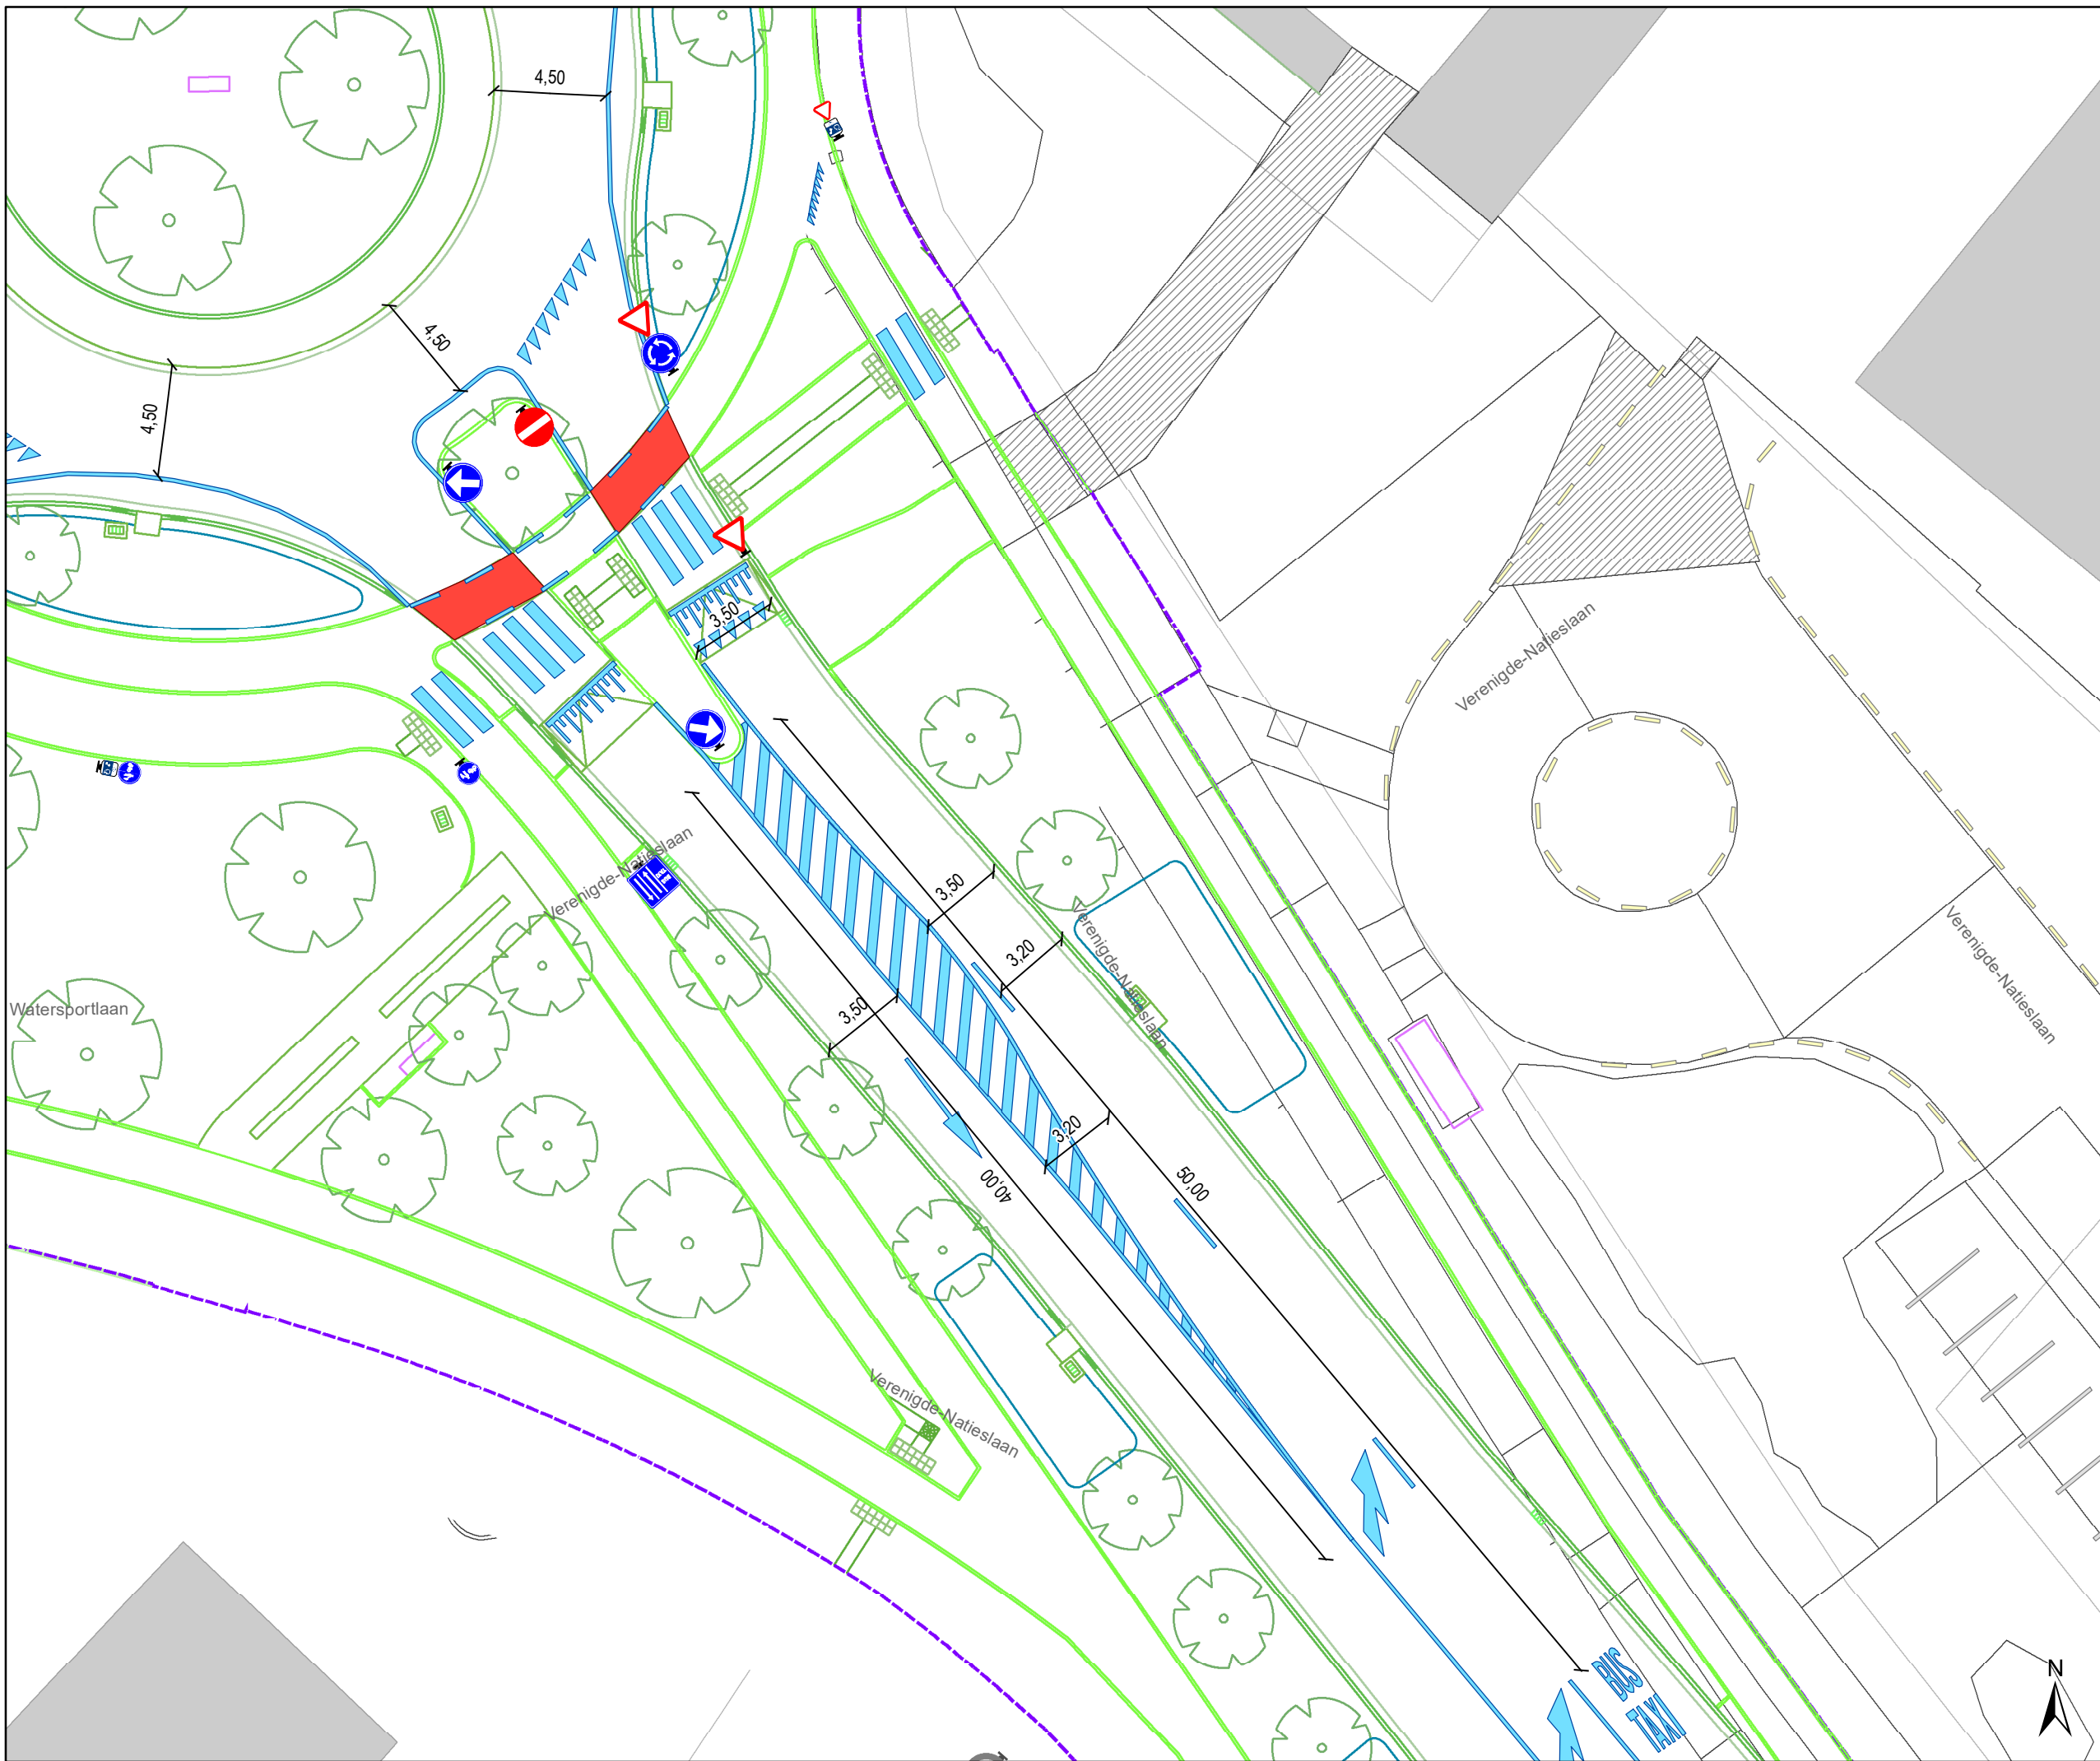

# Legende

-  Bestaande verkeersborden
-  Geplande verkeersborden
-  Te verwijderen verkeersborden
-  Bestaande wegmarkeringen
-  Geplande wegmarkeringen
-  Te verwijderen wegmarkeringen
  
-  IPOD-III plooi bakens

 Ontwerp heraanleg

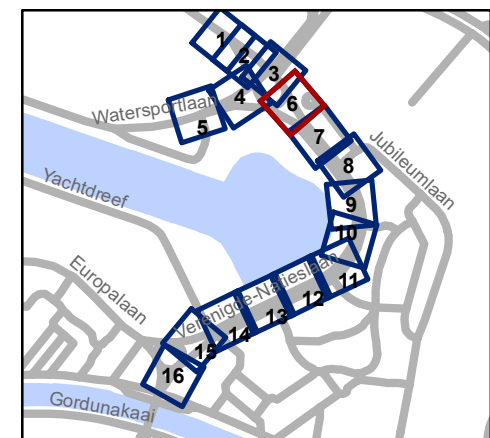


**gent:** Mobiliteitsbedrijf stad Gent  
Verkeerstechnische taken

## Verengde Natieslaan definitieve heraanleg

Dossinummer P-647622


| DATUM     | SCHAAL | PLAN | P.FORMAAT |
|-----------|--------|------|-----------|
| 2/12/2024 | 1/250  | 6/16 | A3        |

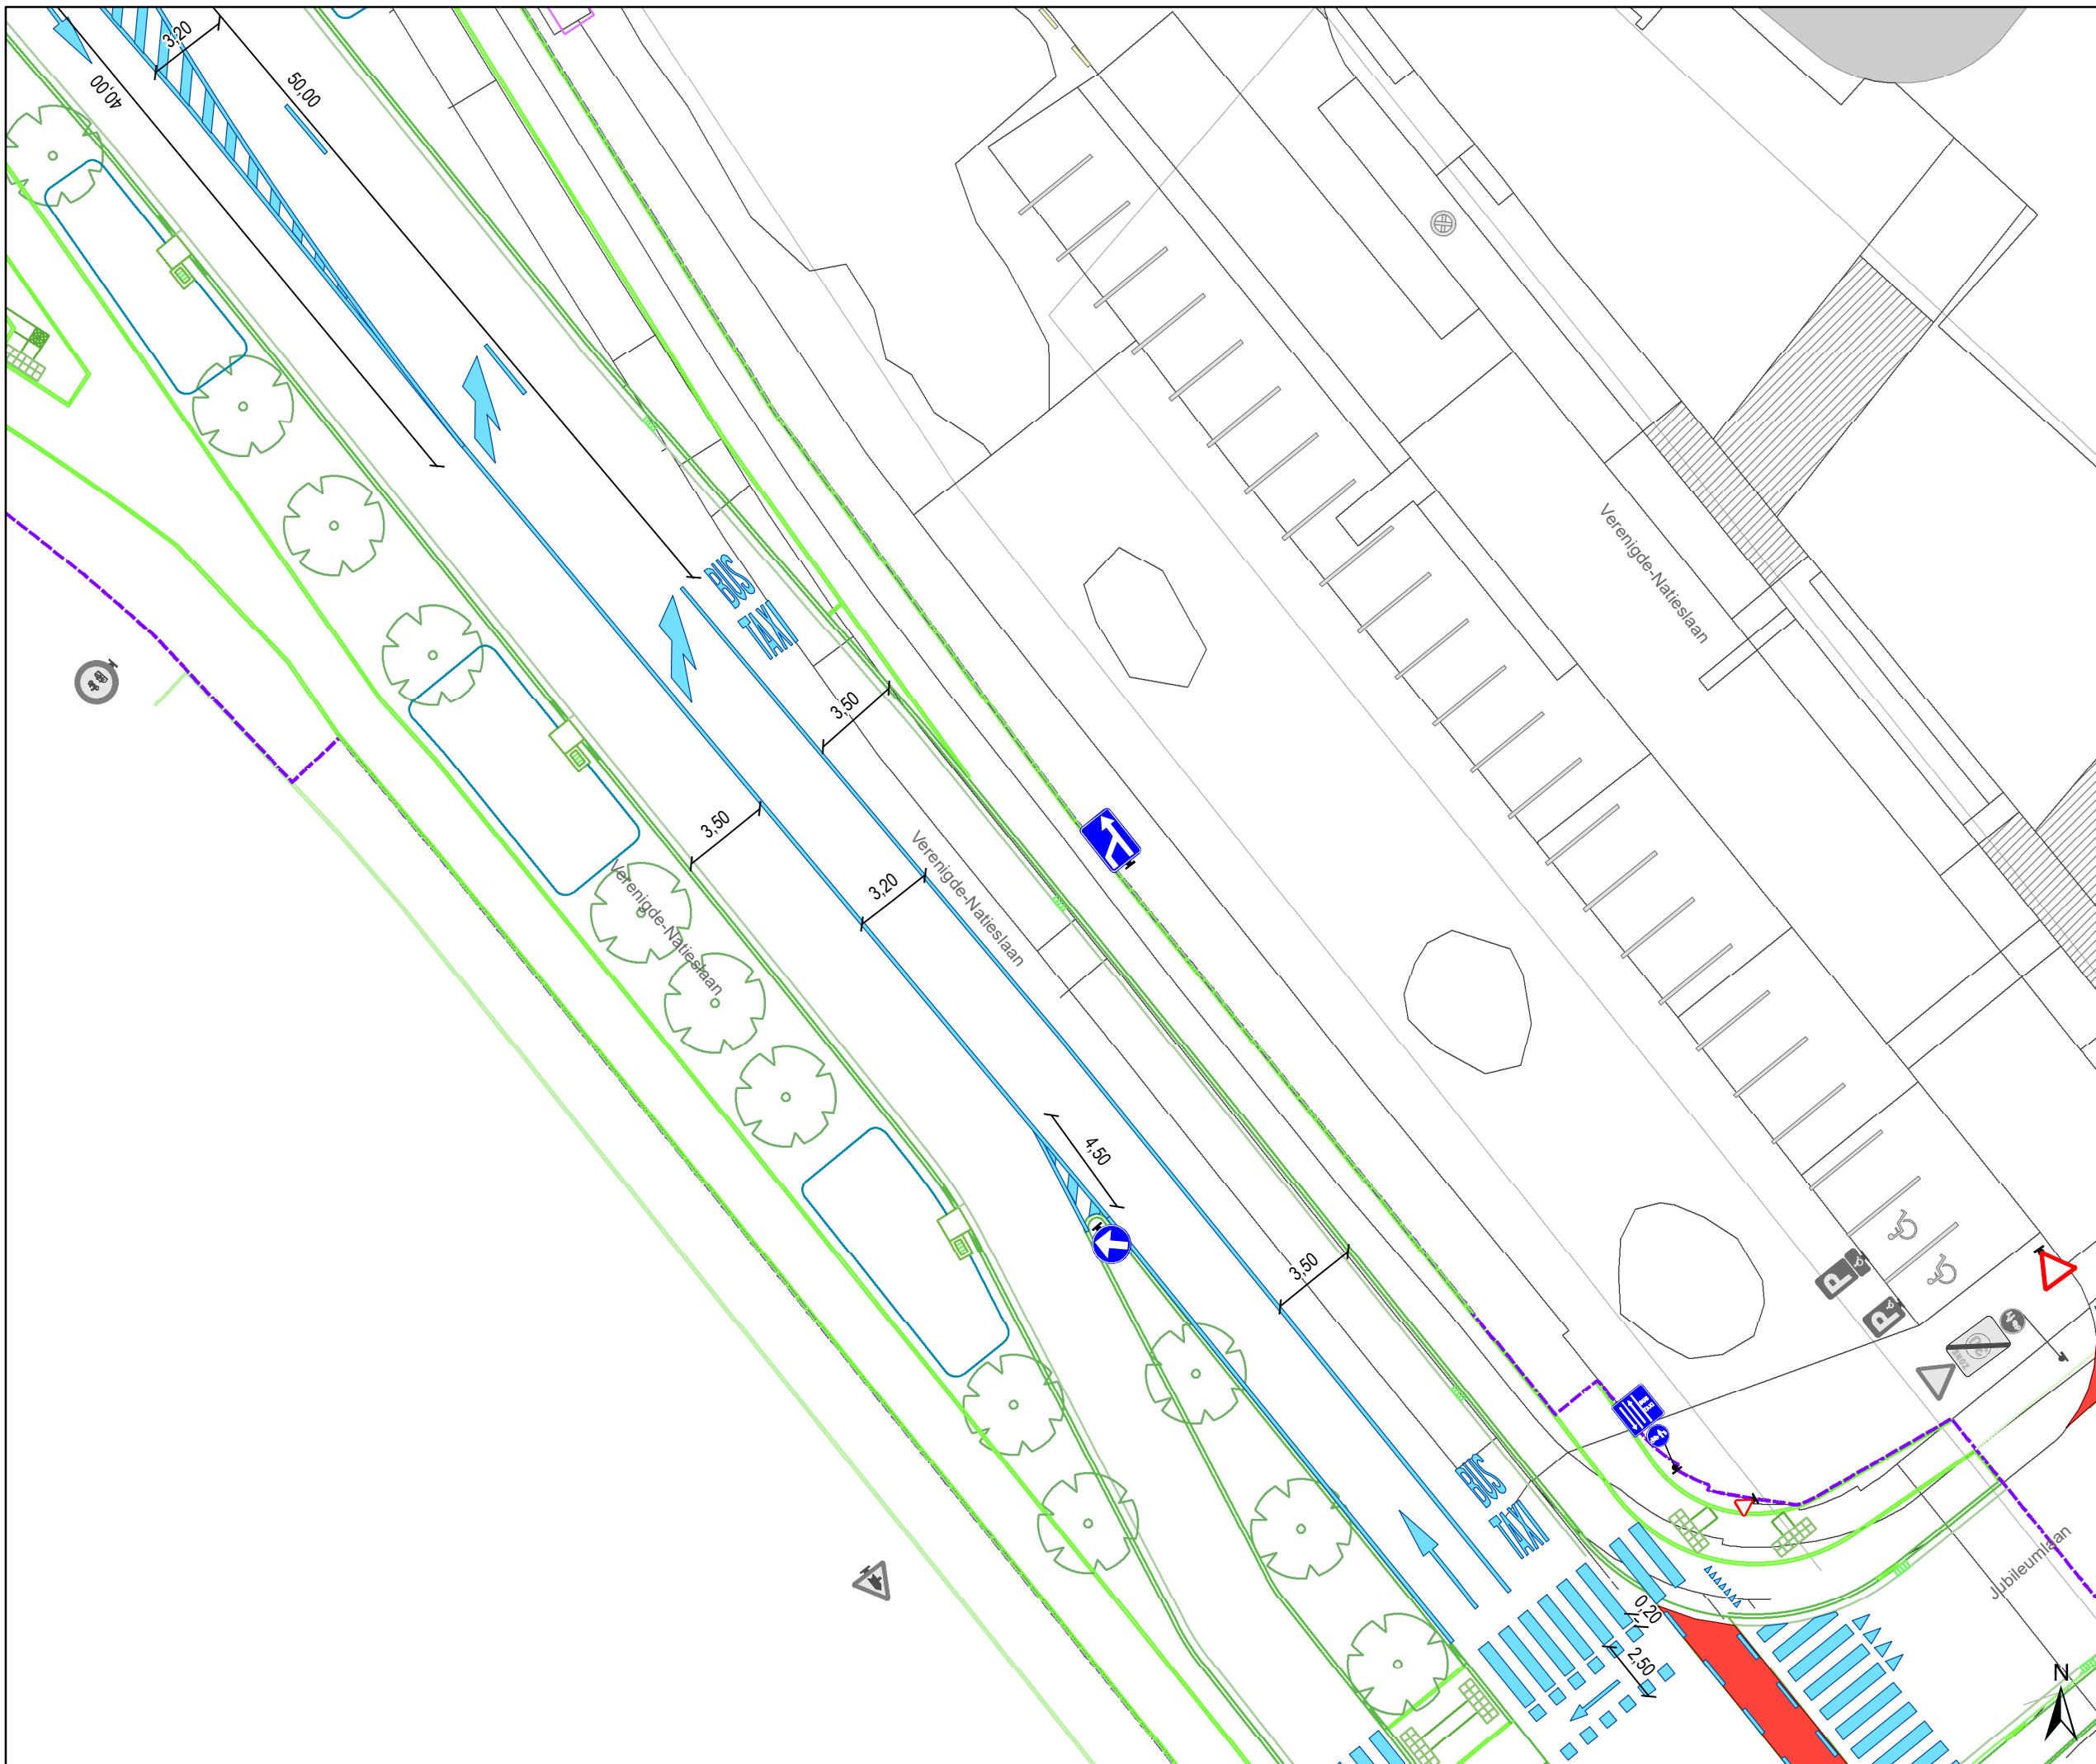

-  Bestaande verkeersborden
-  Geplande verkeersborden
-  Te verwijderen verkeersborden
-  Bestaande wegmarkeringen
-  Geplande wegmarkeringen
-  Te verwijderen wegmarkeringen

 IPOD-III plooi bakens

 Ontwerp heraanleg

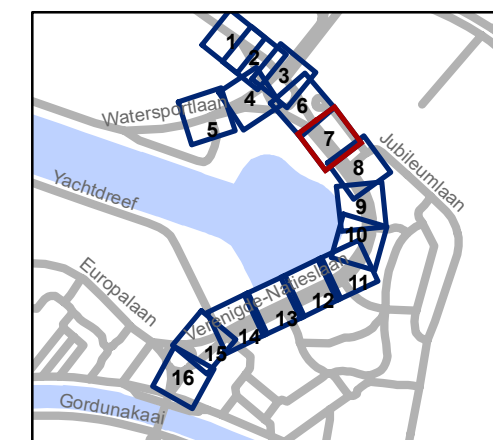


**gent:** Mobiliteitsbedrijf stad Gent  
Verkeerstechnische taken

## Verengde Natieslaan definitieve heraanleg

Dossinummer P-647622


| DATUM     | SCHAAL | PLAN | P.FORMAAT |
|-----------|--------|------|-----------|
| 2/12/2024 | 1/250  | 7/16 | A3        |

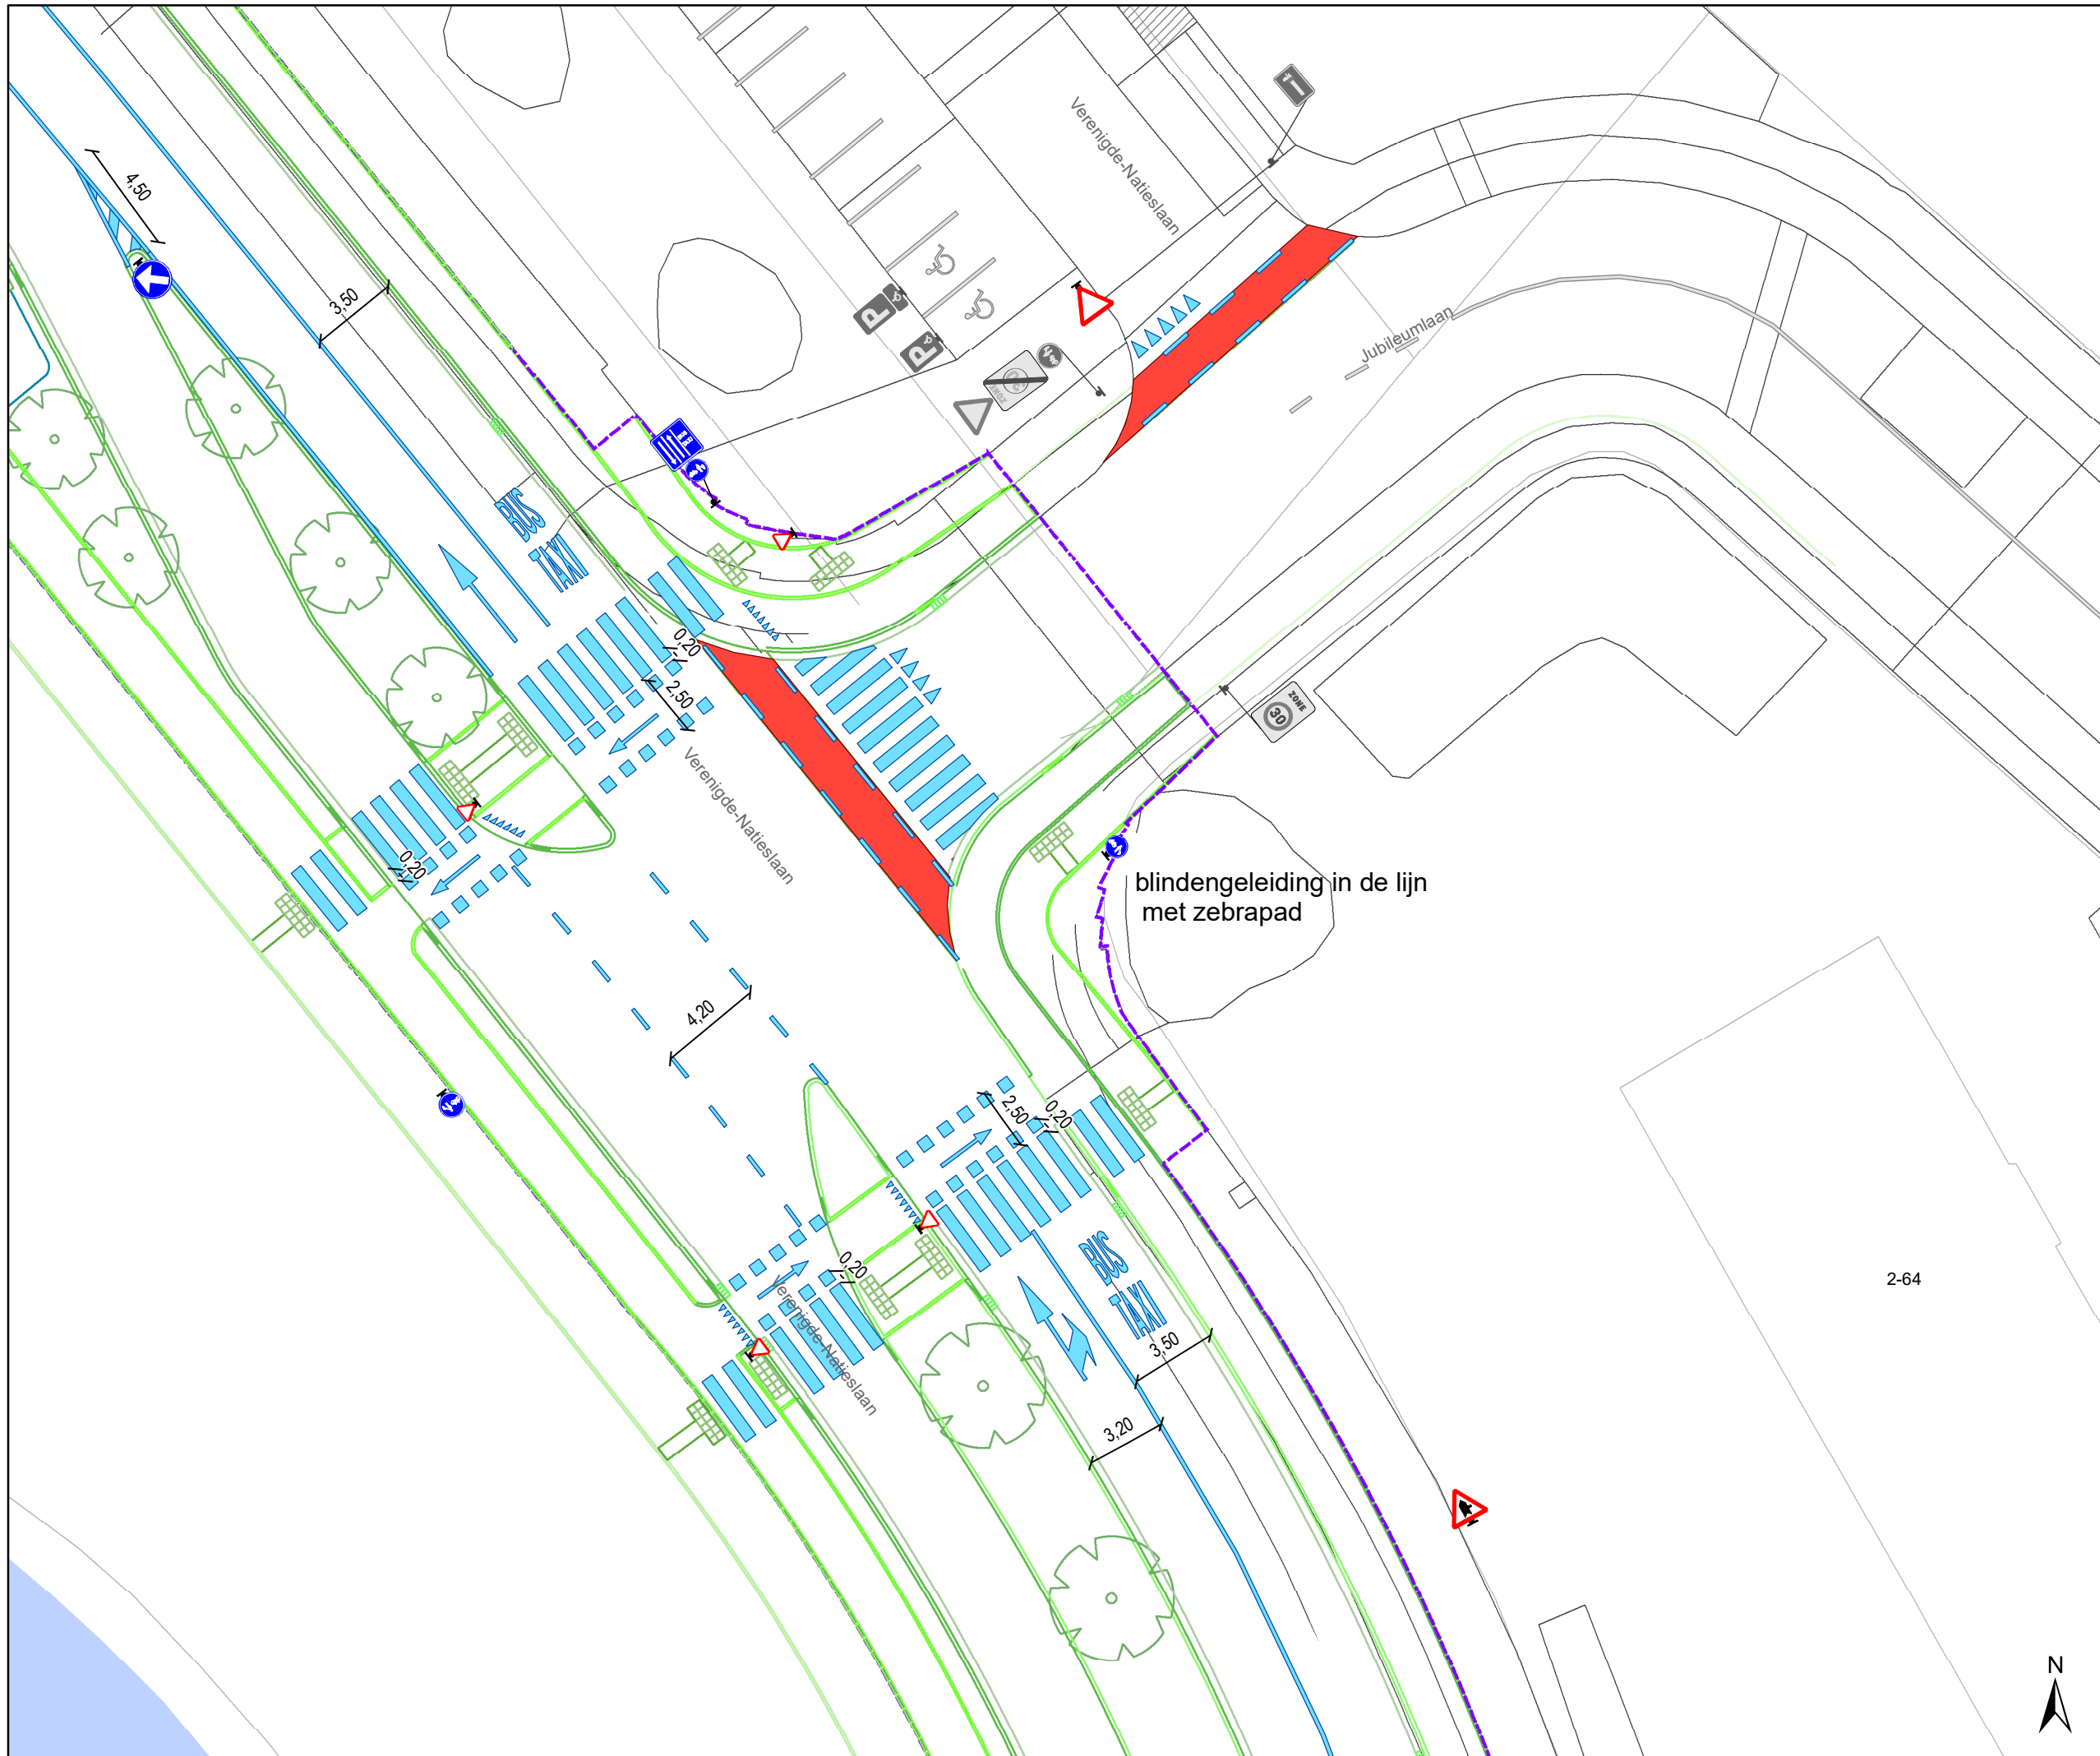

- ### Legende
- Bestaande verkeersborden
  - Geplande verkeersborden
  - Te verwijderen verkeersborden
  - Bestaande wegmarkeringen
  - Geplande wegmarkeringen
  - Te verwijderen wegmarkeringen

IPOD-III plooi bakens

Ontwerp heraanleg

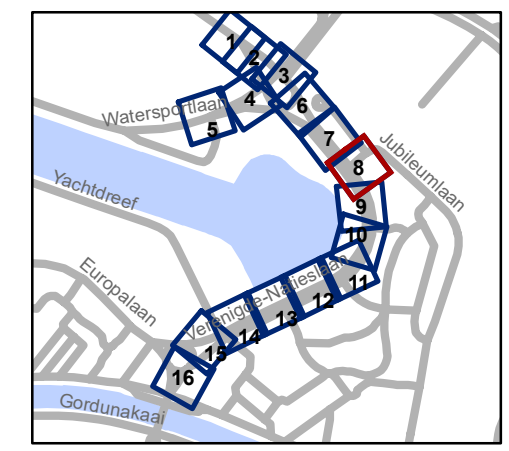


**gent:** Mobiliteitsbedrijf stad Gent  
Verkeerstechnische taken

### Verengde Natieslaan definitieve heraanleg

Dossinummer P-647622

| DATUM     | SCHAAL | PLAN | P.FORMAAT |
|-----------|--------|------|-----------|
| 2/12/2024 | 1/250  | 8/16 | A3        |


2-64

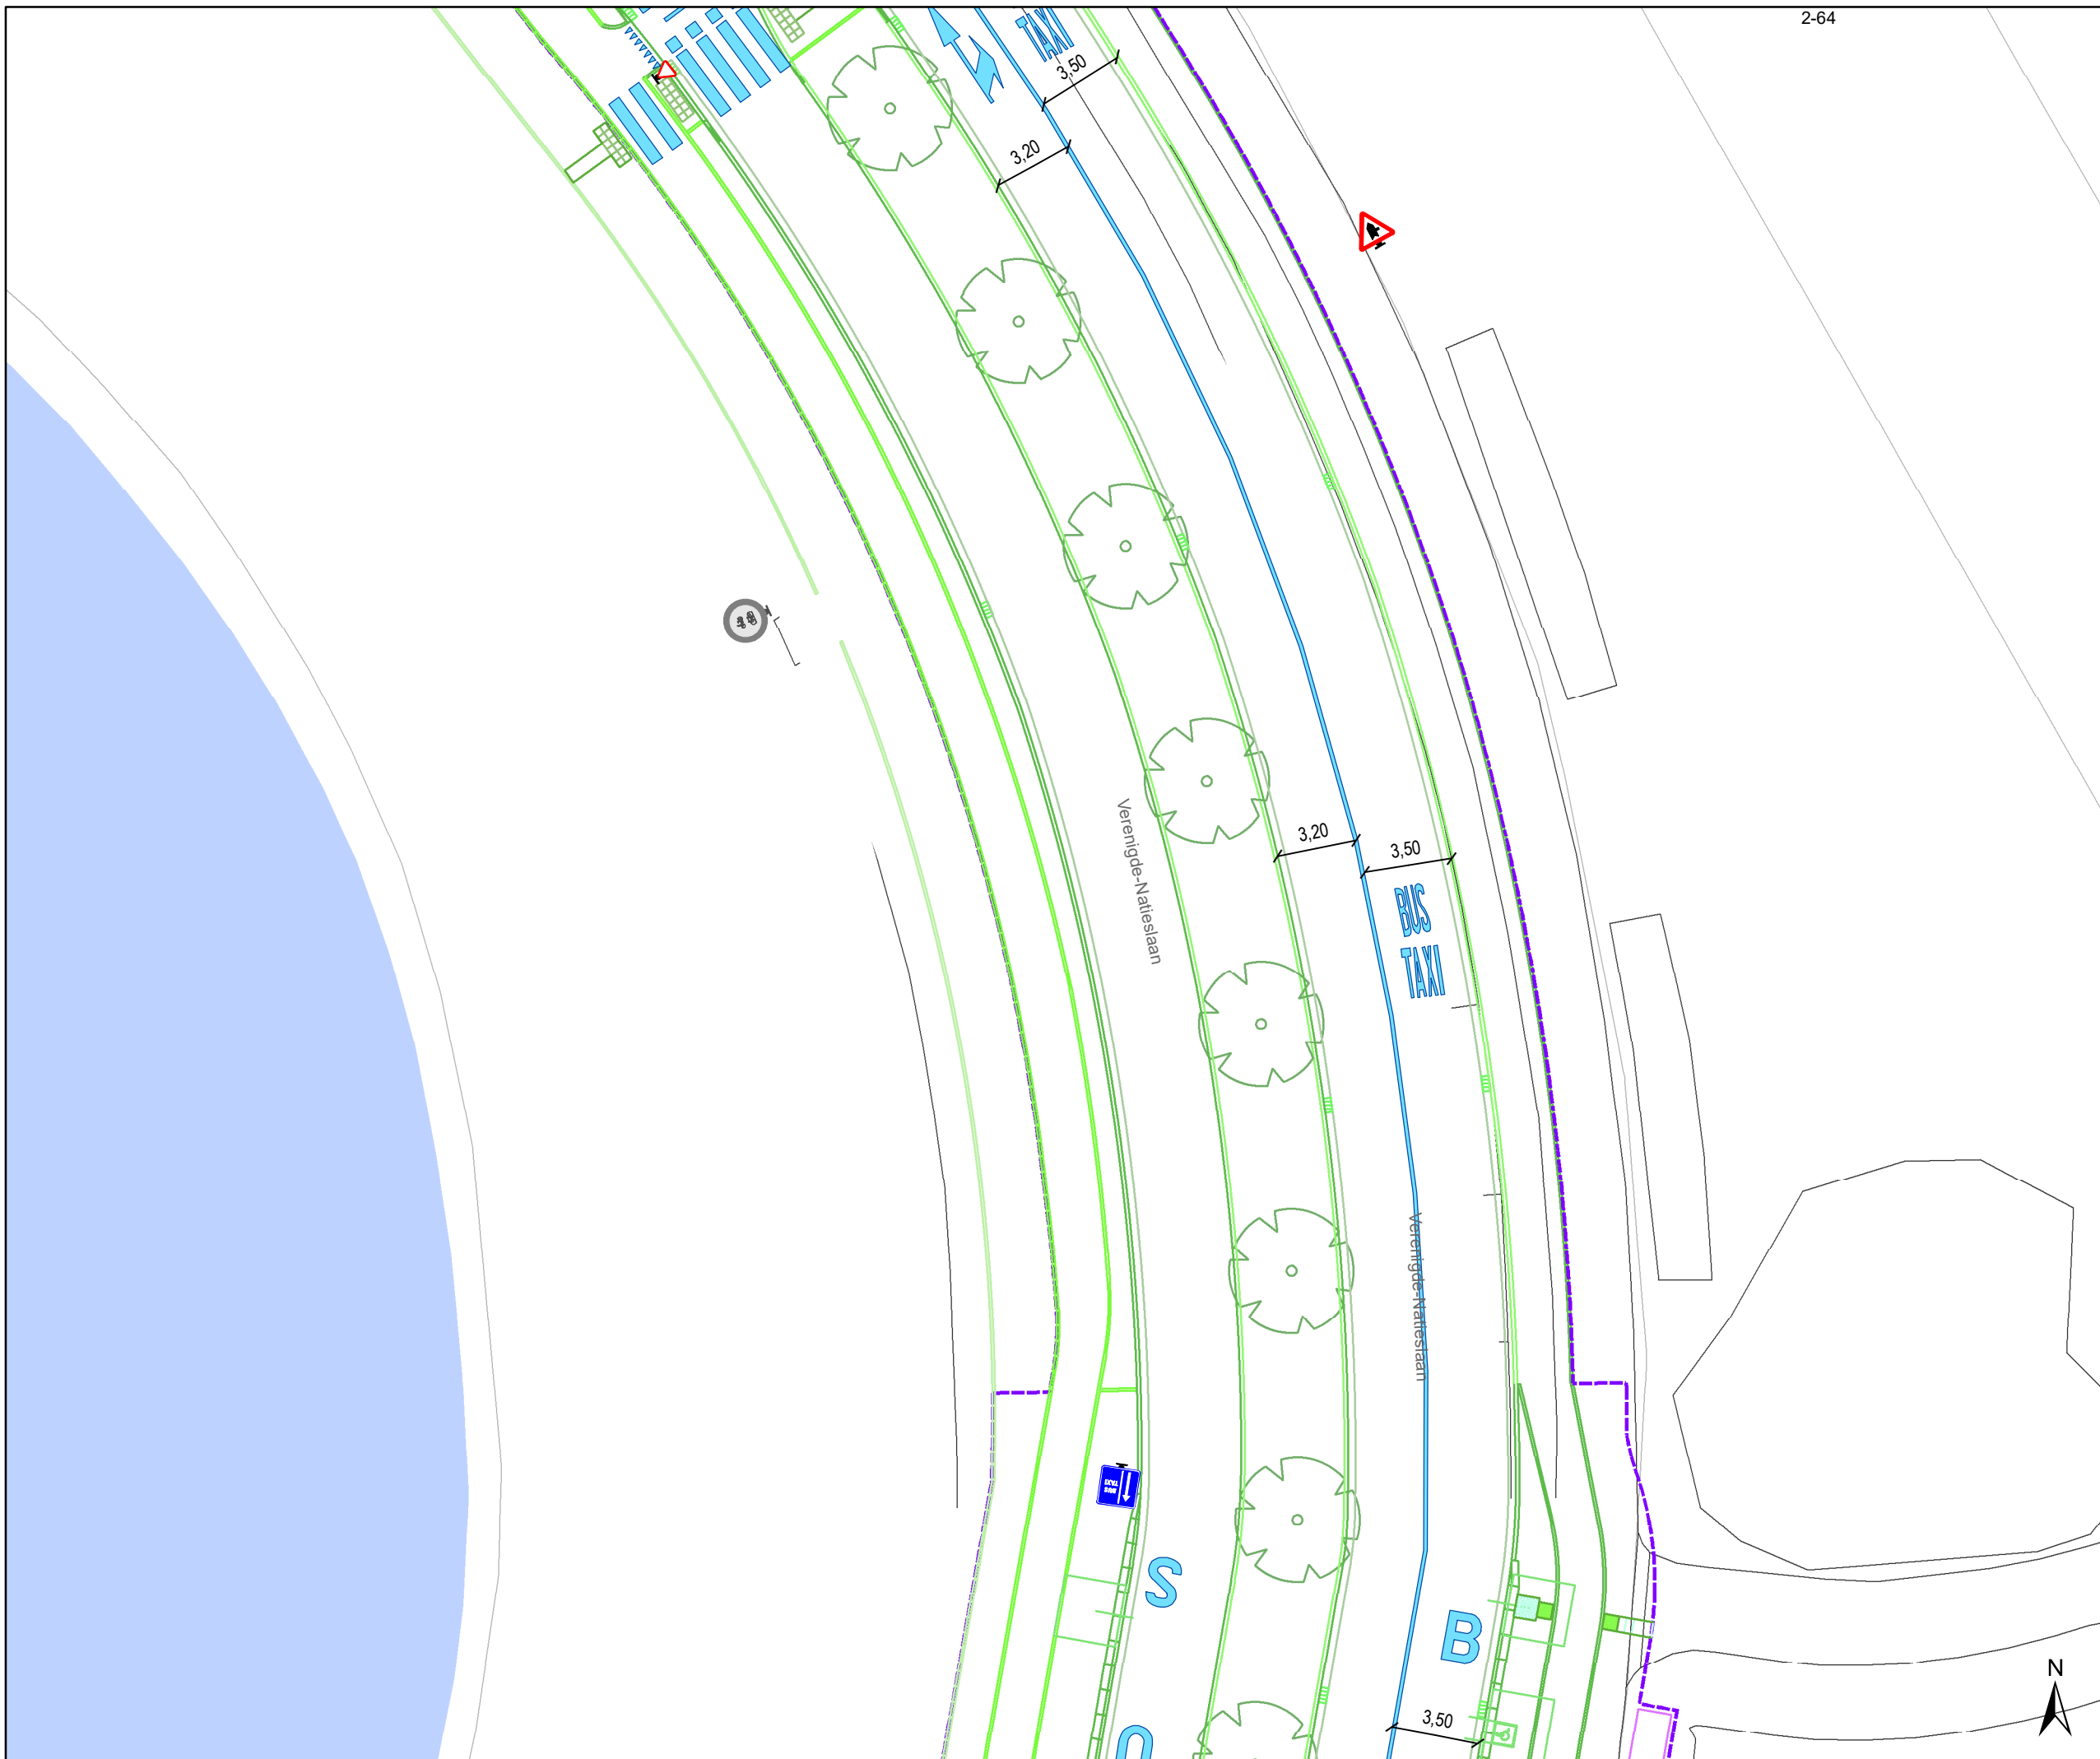

### Legende

-  Bestaande verkeersborden
-  Geplande verkeersborden
-  Te verwijderen verkeersborden
-  Bestaande wegmarkeringen
-  Geplande wegmarkeringen
-  Te verwijderen wegmarkeringen
  
-  IPOD-III plooi

 Ontwerp heraanleg

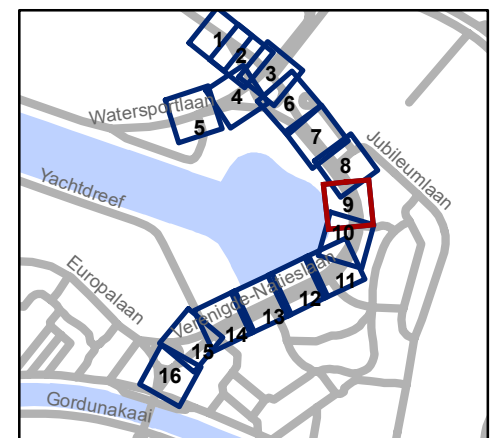


**gent:** Mobiliteitsbedrijf stad Gent  
Verkeerstechnische taken

## Verenigde Natieslaan definitieve heraanleg


Dossiernummer P-647622

| DATUM     | SCHAAL | PLAN | P.FORMAAT |
|-----------|--------|------|-----------|
| 2/12/2024 | 1/250  | 9/16 | A3        |

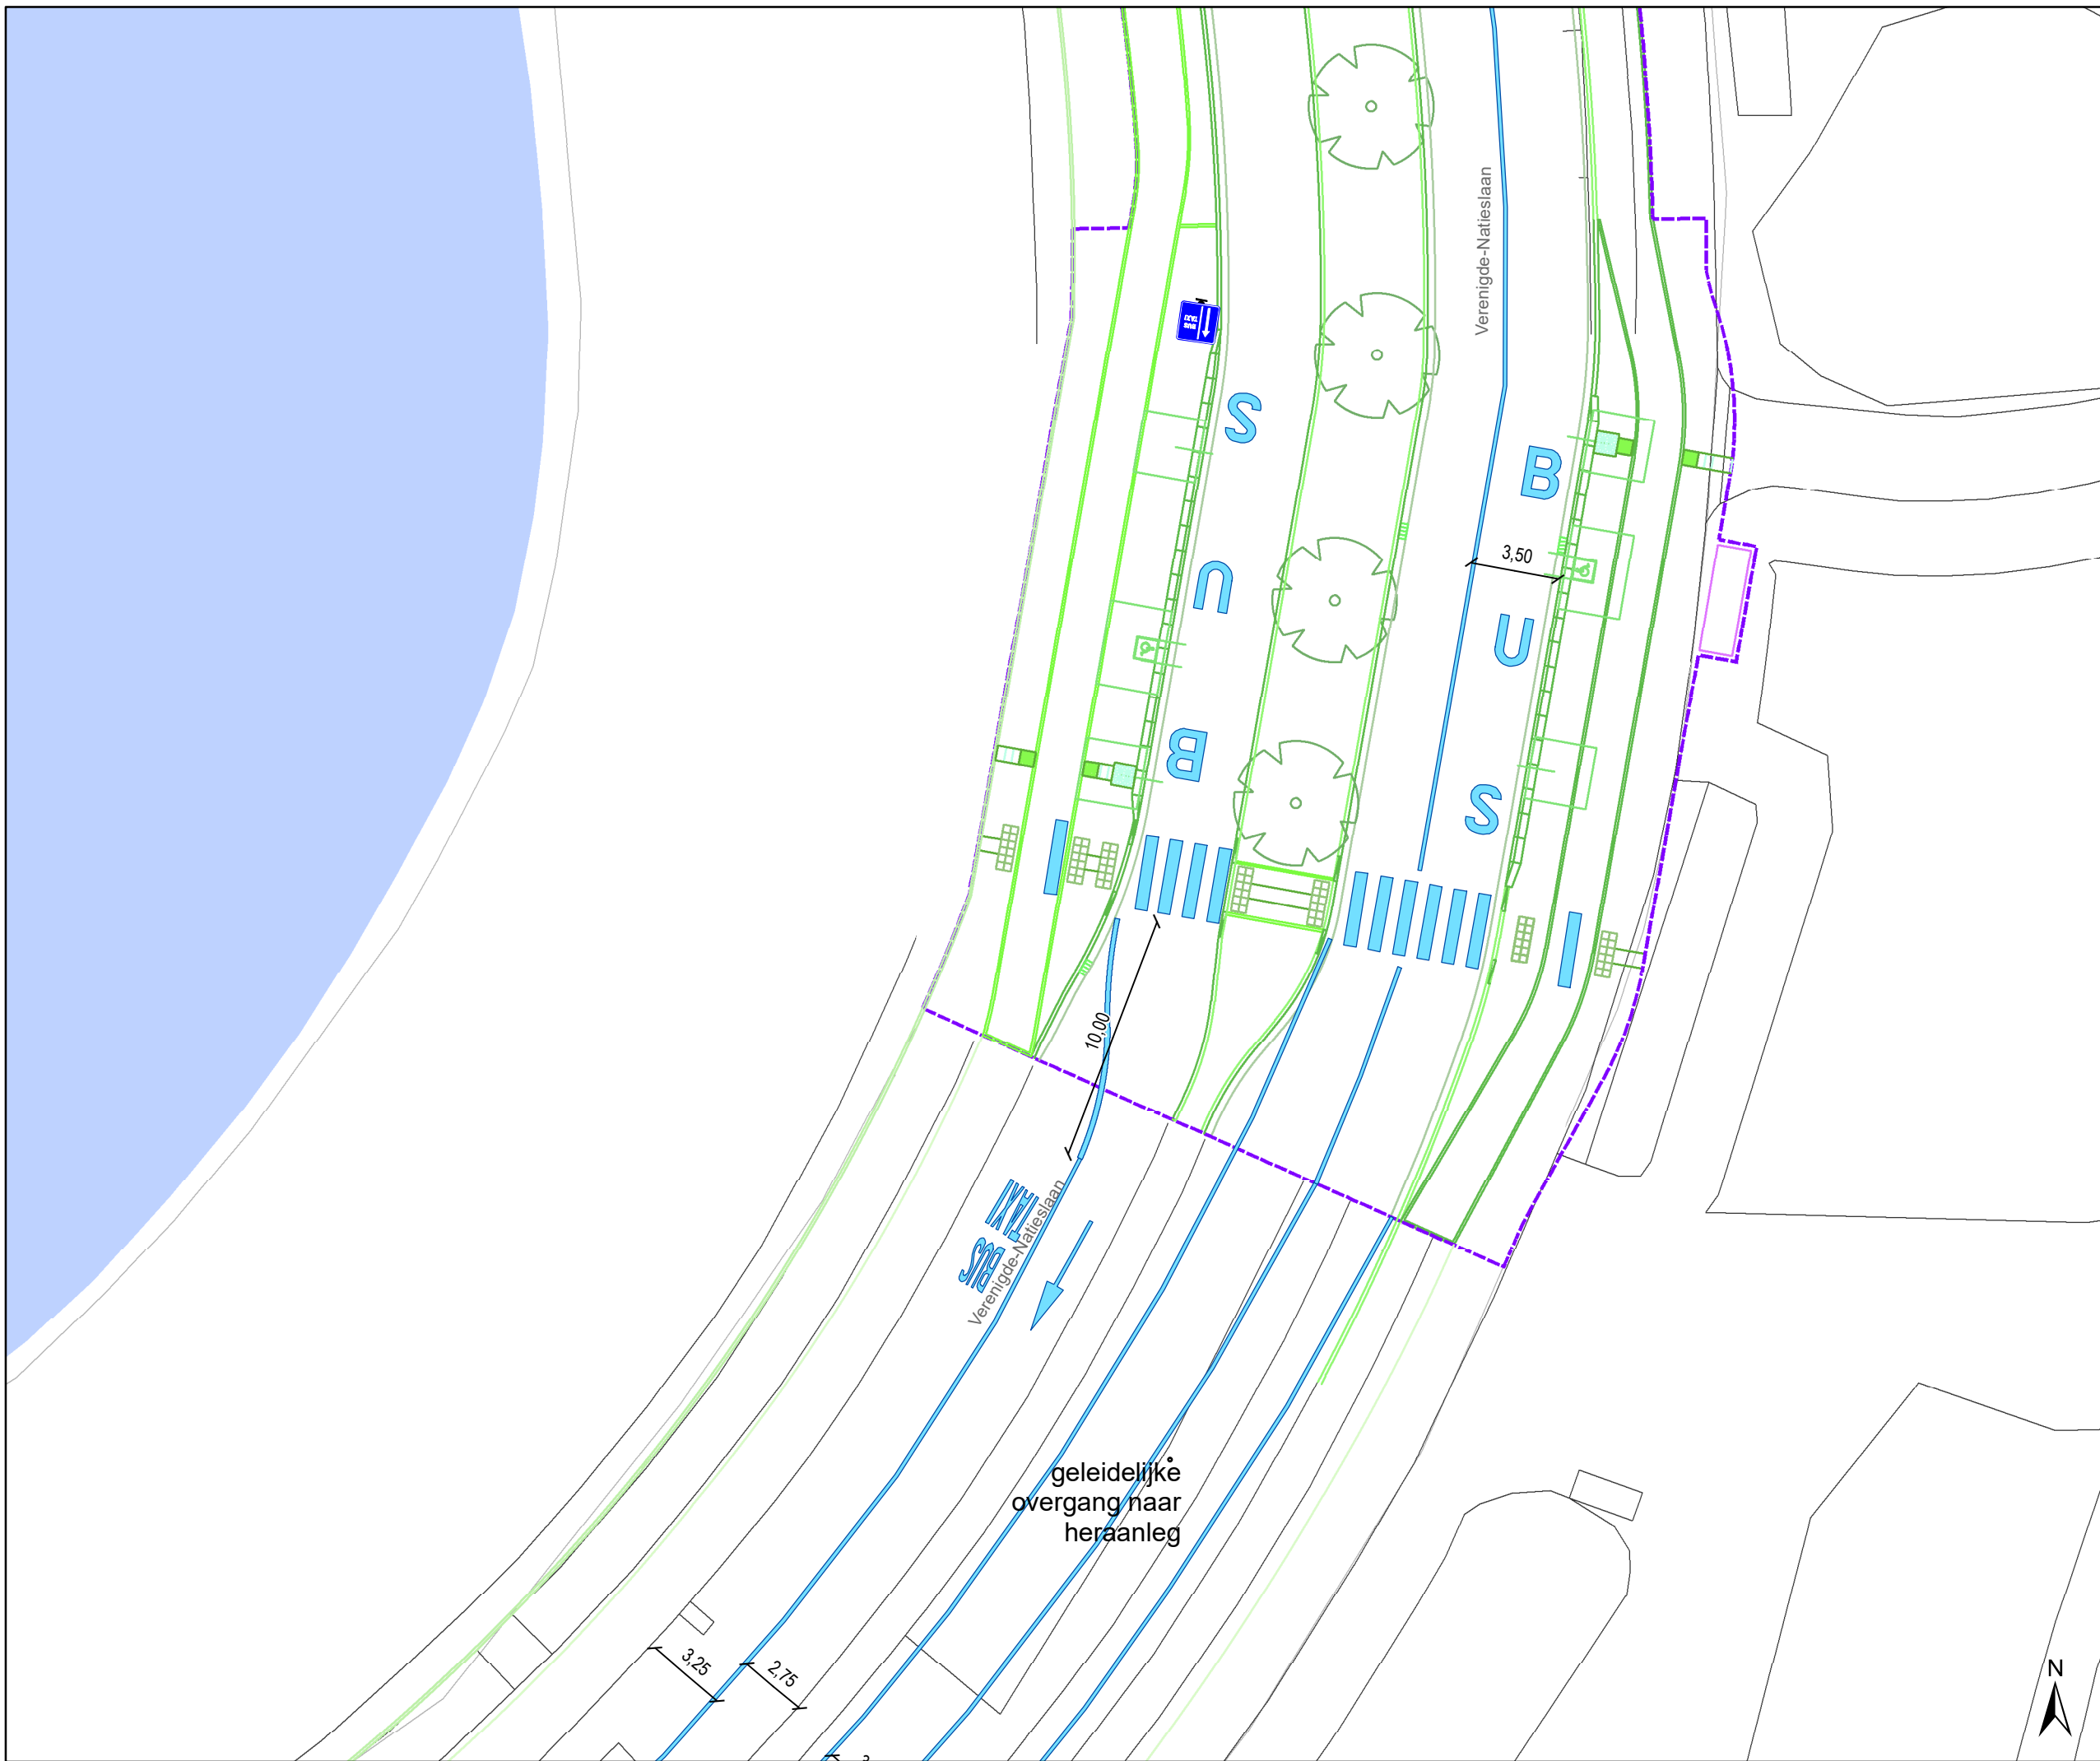


# Legende

-  Bestaande verkeersborden
-  Geplande verkeersborden
-  Te verwijderen verkeersborden
-  Bestaande wegmarkeringen
-  Geplande wegmarkeringen
-  Te verwijderen wegmarkeringen

 IPOD-III plooi bakens

 Ontwerp heraanleg

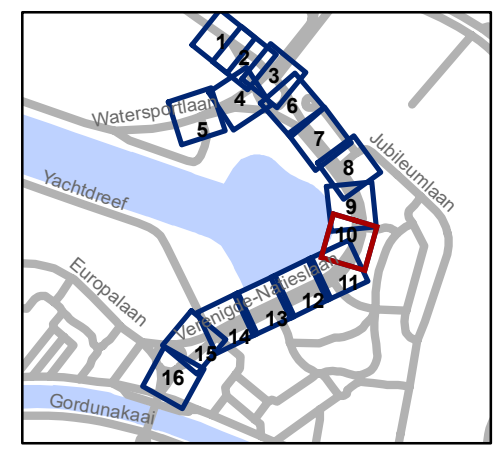


**gent:** Mobiliteitsbedrijf stad Gent  
Verkeerstechnische taken

## Verenegde Natieslaan definitieve heraanleg

Dossiernummer P-647622


| DATUM     | SCHAAL | PLAN  | P.FORMAAT |
|-----------|--------|-------|-----------|
| 2/12/2024 | 1/250  | 10/16 | A3        |

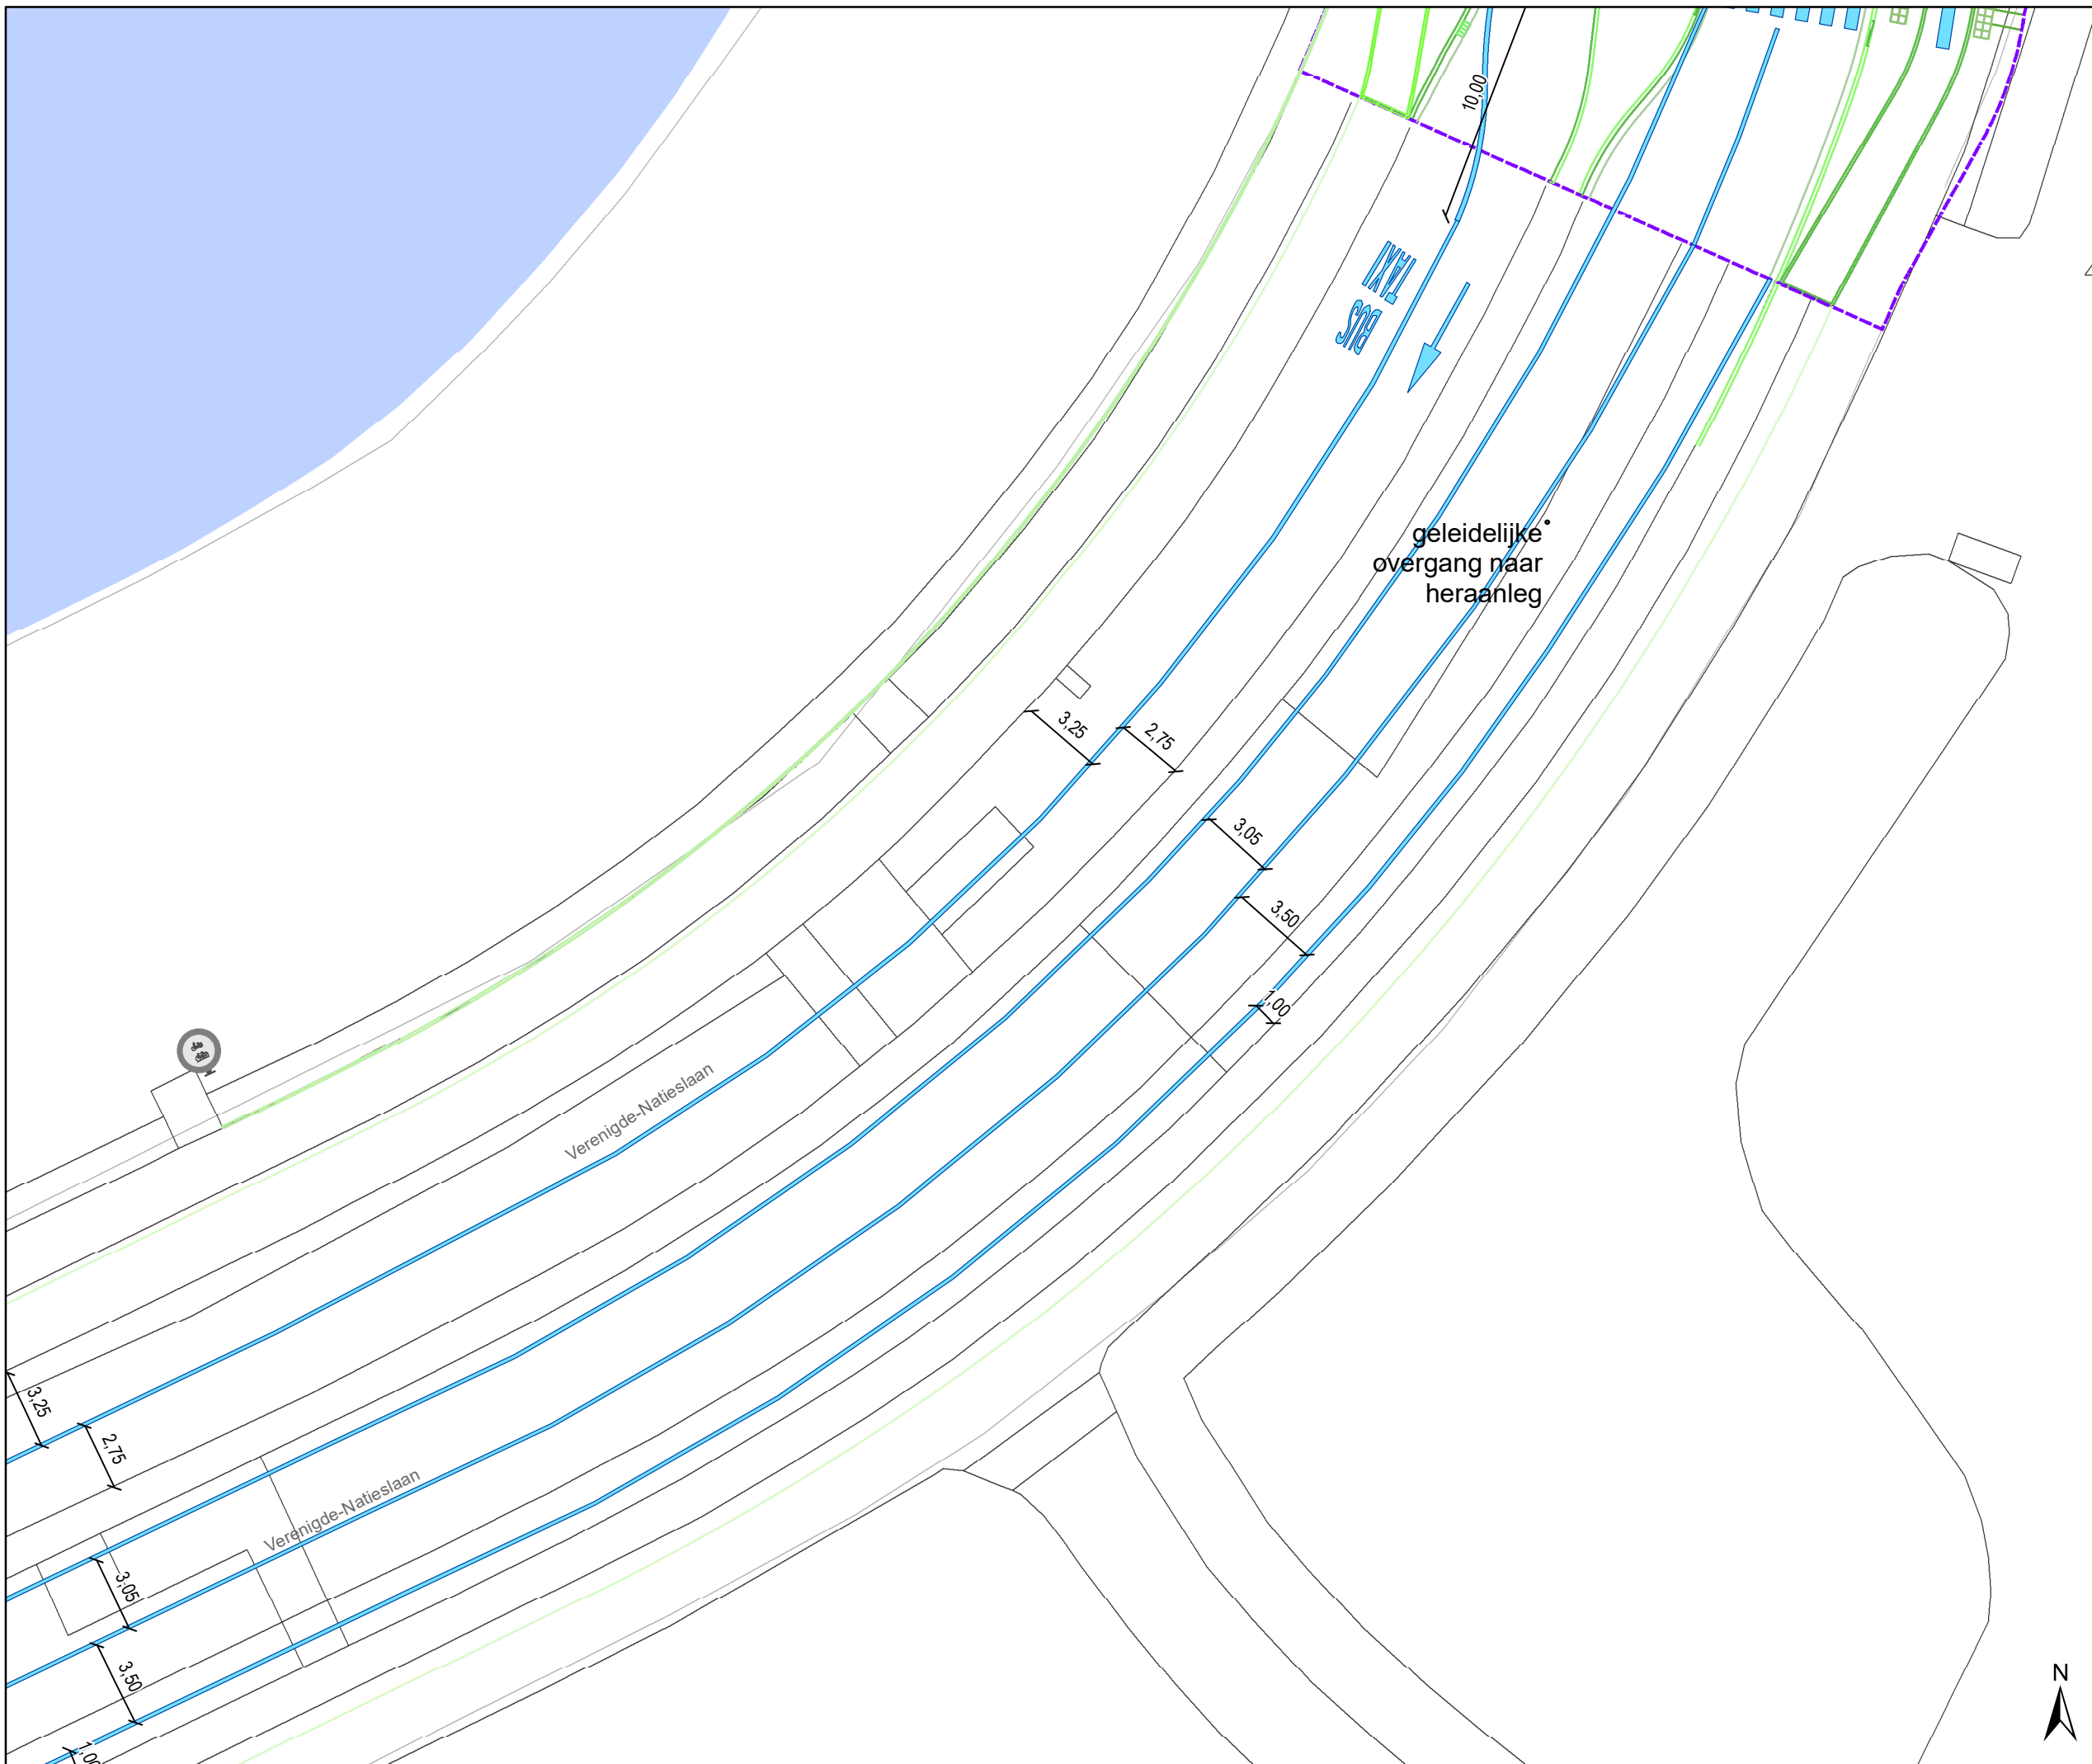

### Legende

-  Bestaande verkeersborden
-  Geplande verkeersborden
-  Te verwijderen verkeersborden
-  Bestaande wegmarkeringen
-  Geplande wegmarkeringen
-  Te verwijderen wegmarkeringen
  
-  IPOD-III plooi bakens

 Ontwerp heraanleg

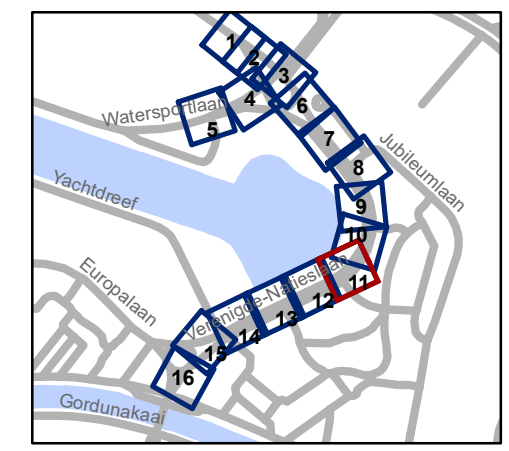


**gent:** Mobiliteitsbedrijf stad Gent  
Verkeerstechnische taken

## Verenigde Natieslaan definitieve heraanleg

Dossinummer P-647622


| DATUM     | SCHAAL | PLAN  | P.FORMAAT |
|-----------|--------|-------|-----------|
| 2/12/2024 | 1/250  | 11/16 | A3        |

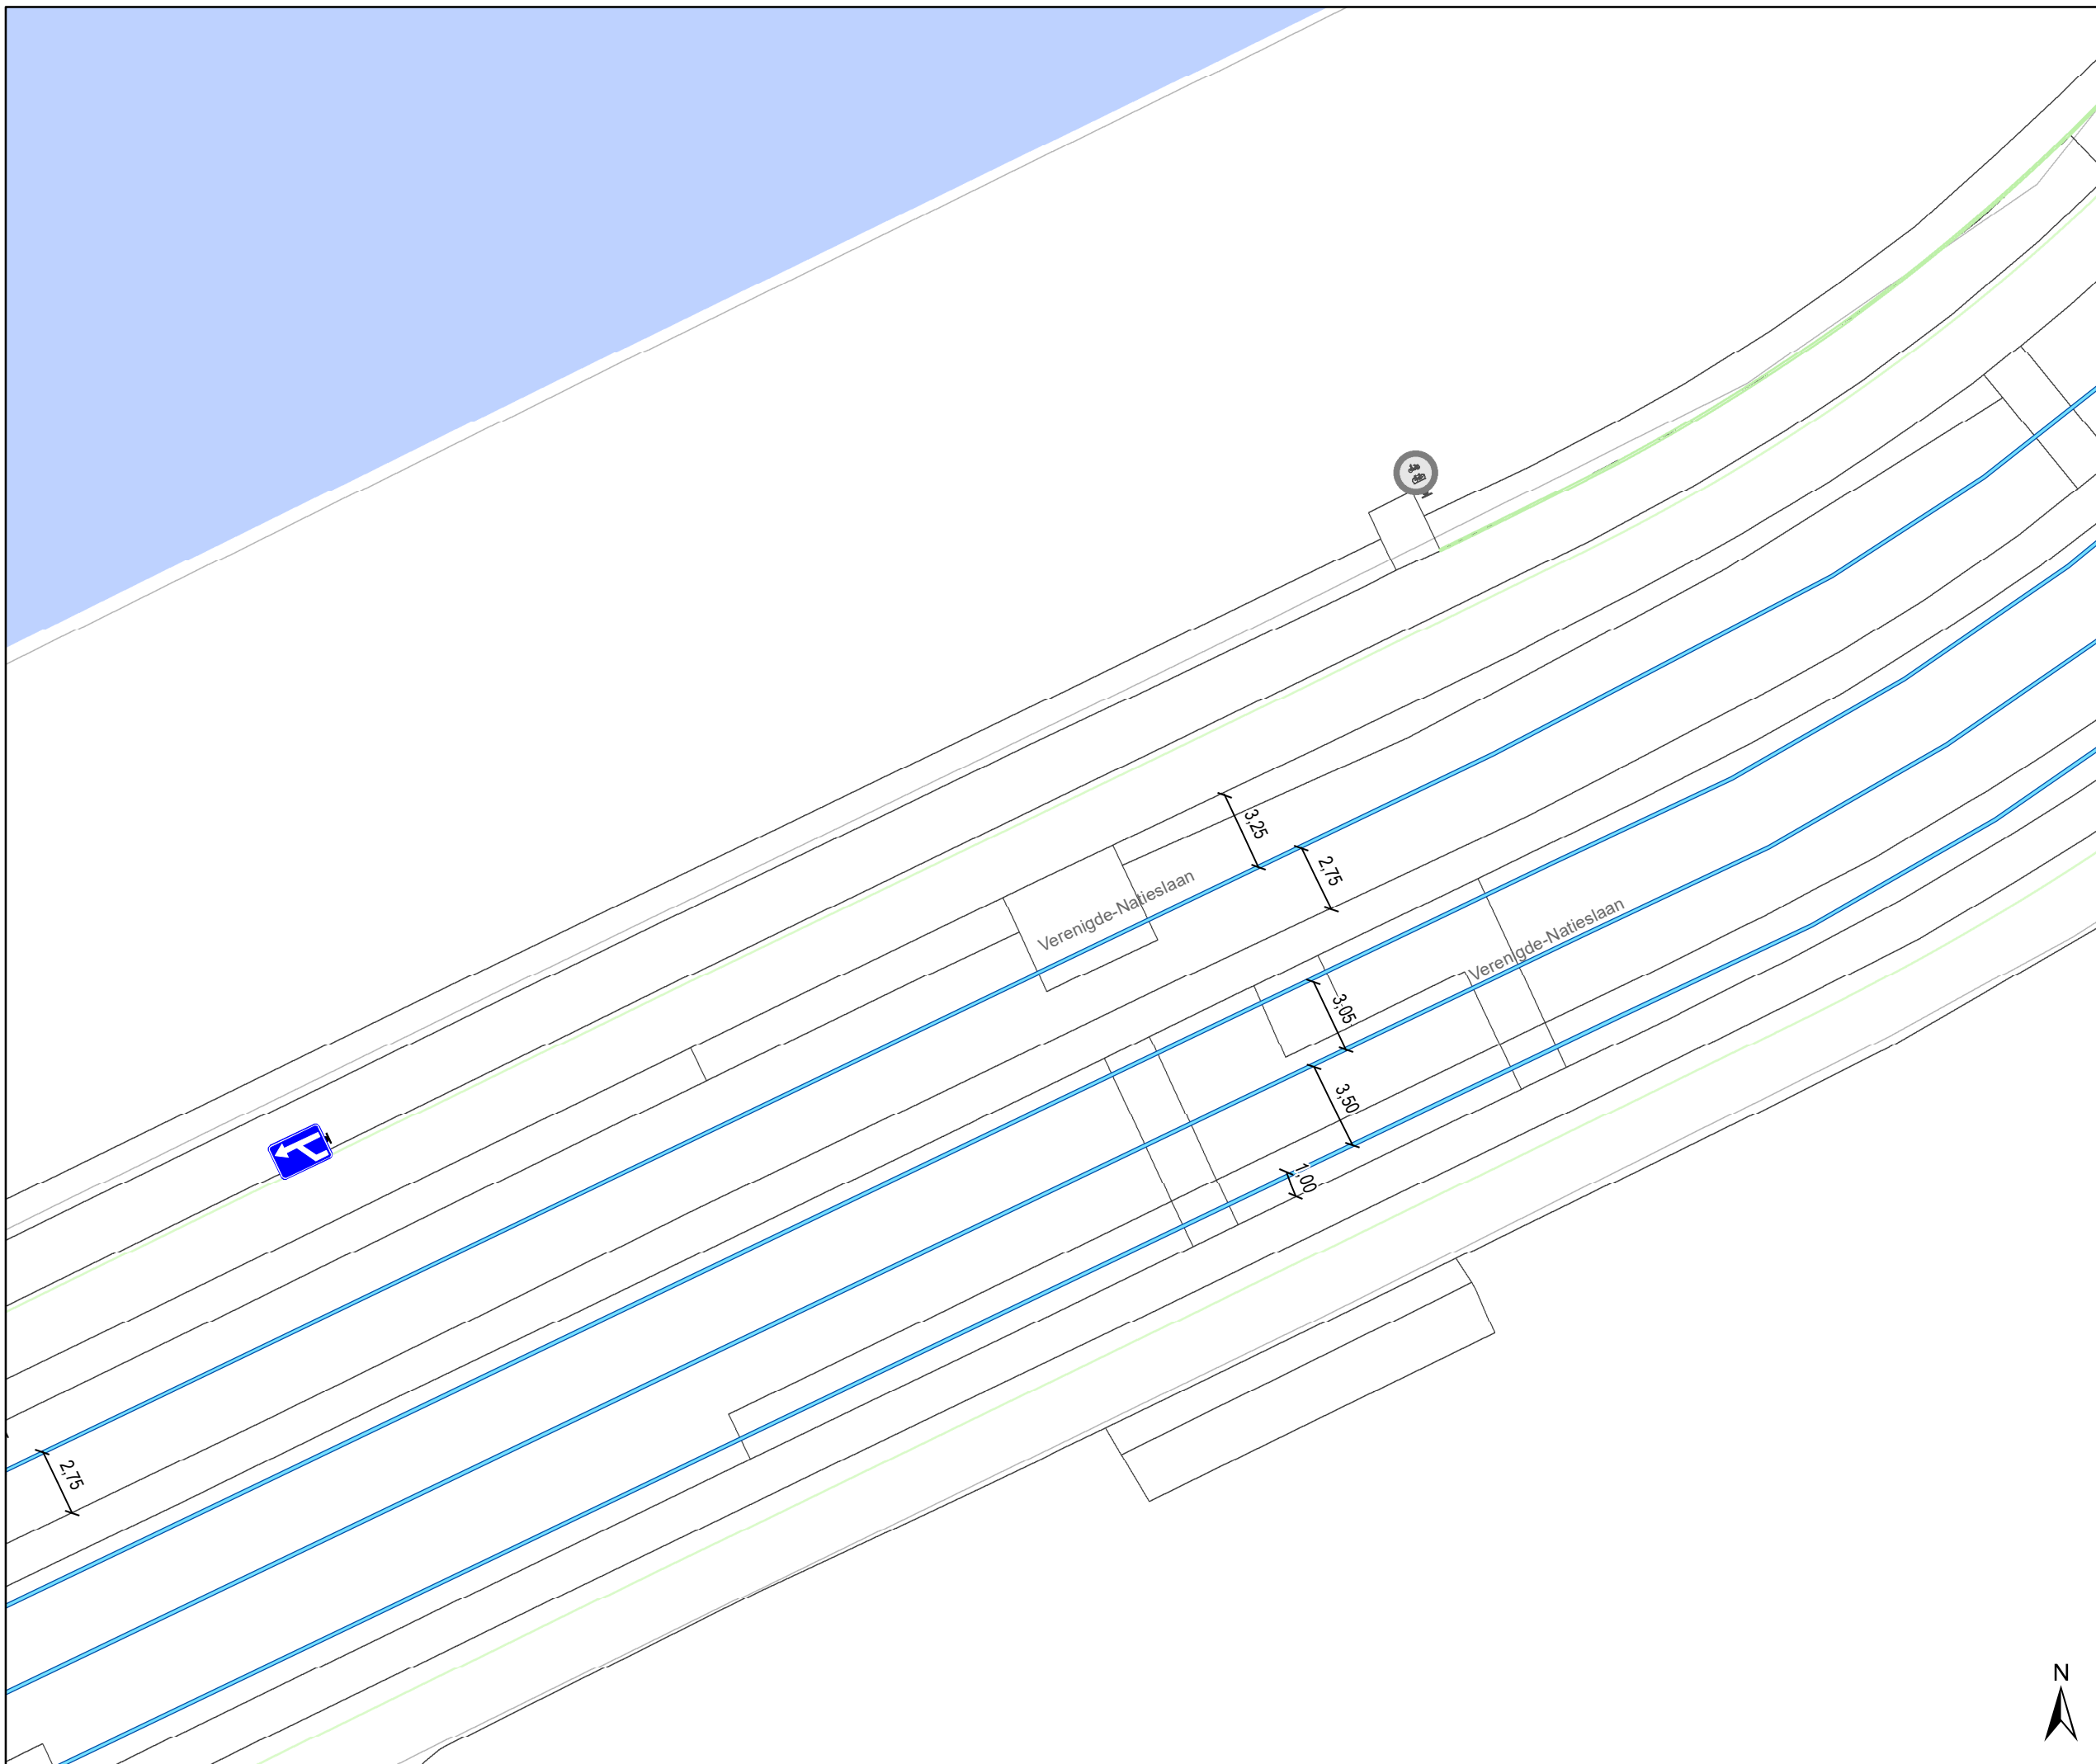

# Legende

-  Bestaande verkeersborden
-  Geplande verkeersborden
-  Te verwijderen verkeersborden
-  Bestaande wegmarkeringen
-  Geplande wegmarkeringen
-  Te verwijderen wegmarkeringen
-  IPOD-III plooi bakens

 Ontwerp heraanleg

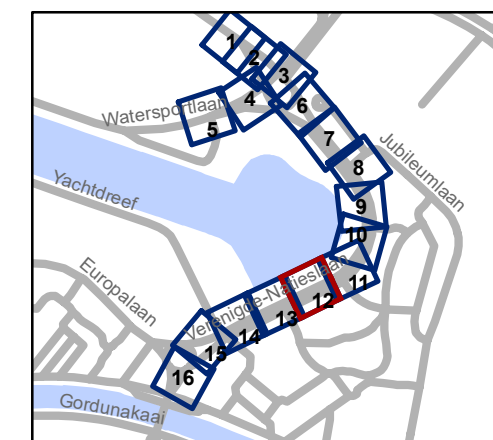

**gent:** Mobiliteitsbedrijf stad Gent  
Verkeerstechnische taken

## Verenigde Natieslaan definitieve heraanleg

Dossienummer P-647622



| DATUM     | SCHAAL | PLAN  | P.FORMAAT |
|-----------|--------|-------|-----------|
| 2/12/2024 | 1/250  | 12/16 | A3        |



# Legende

-  Bestaande verkeersborden
-  Geplande verkeersborden
-  Te verwijderen verkeersborden
-  Bestaande wegmarkeringen
-  Geplande wegmarkeringen
-  Te verwijderen wegmarkeringen
-  IPOD-III plooiibakens

 Ontwerp heraanleg

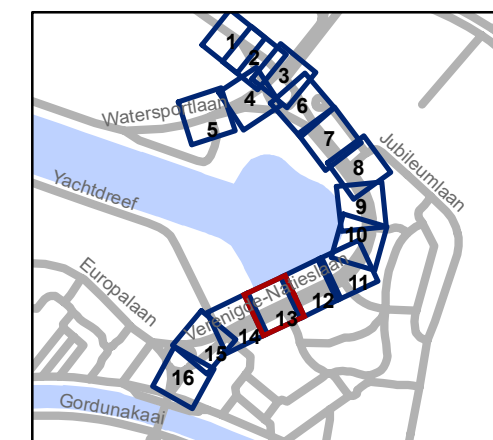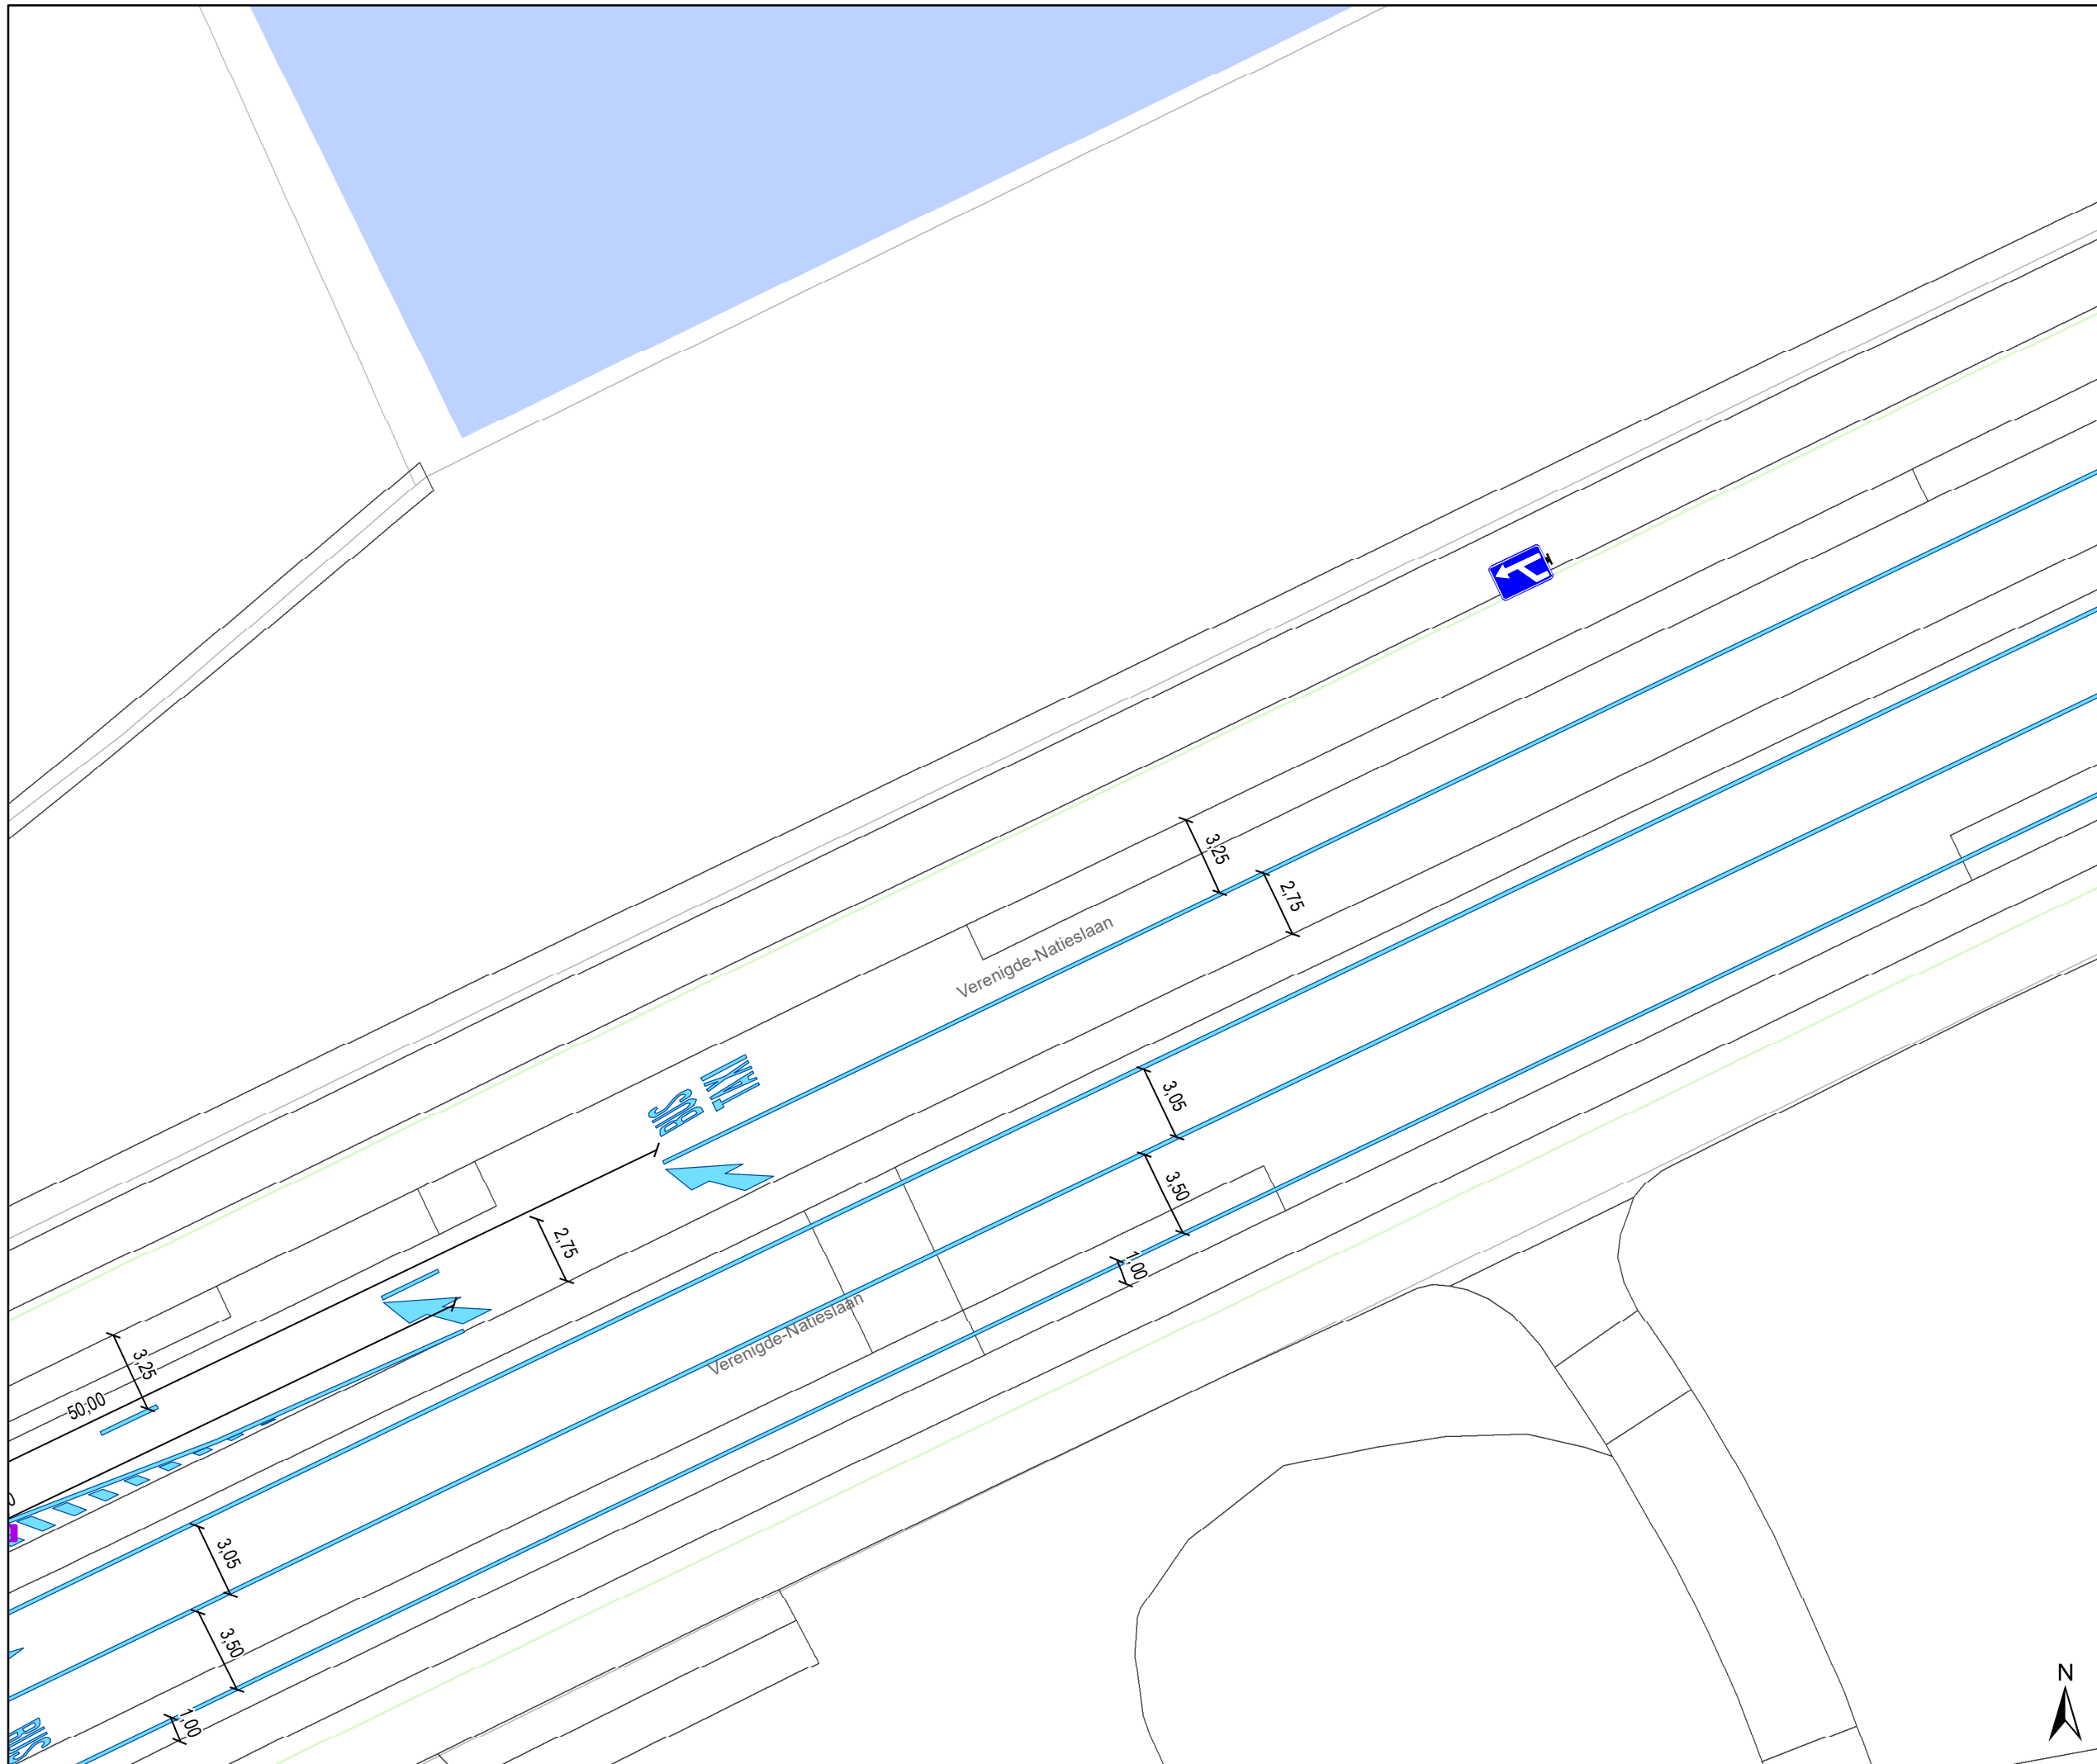


**gent:** Mobiliteitsbedrijf stad Gent  
Verkeerstechnische taken


## Verengde Natieslaan definitieve heraanleg


Dossinummer P-647622

| DATUM     | SCHAAL | PLAN  | P.FORMAAT |
|-----------|--------|-------|-----------|
| 2/12/2024 | 1/250  | 13/16 | A3        |



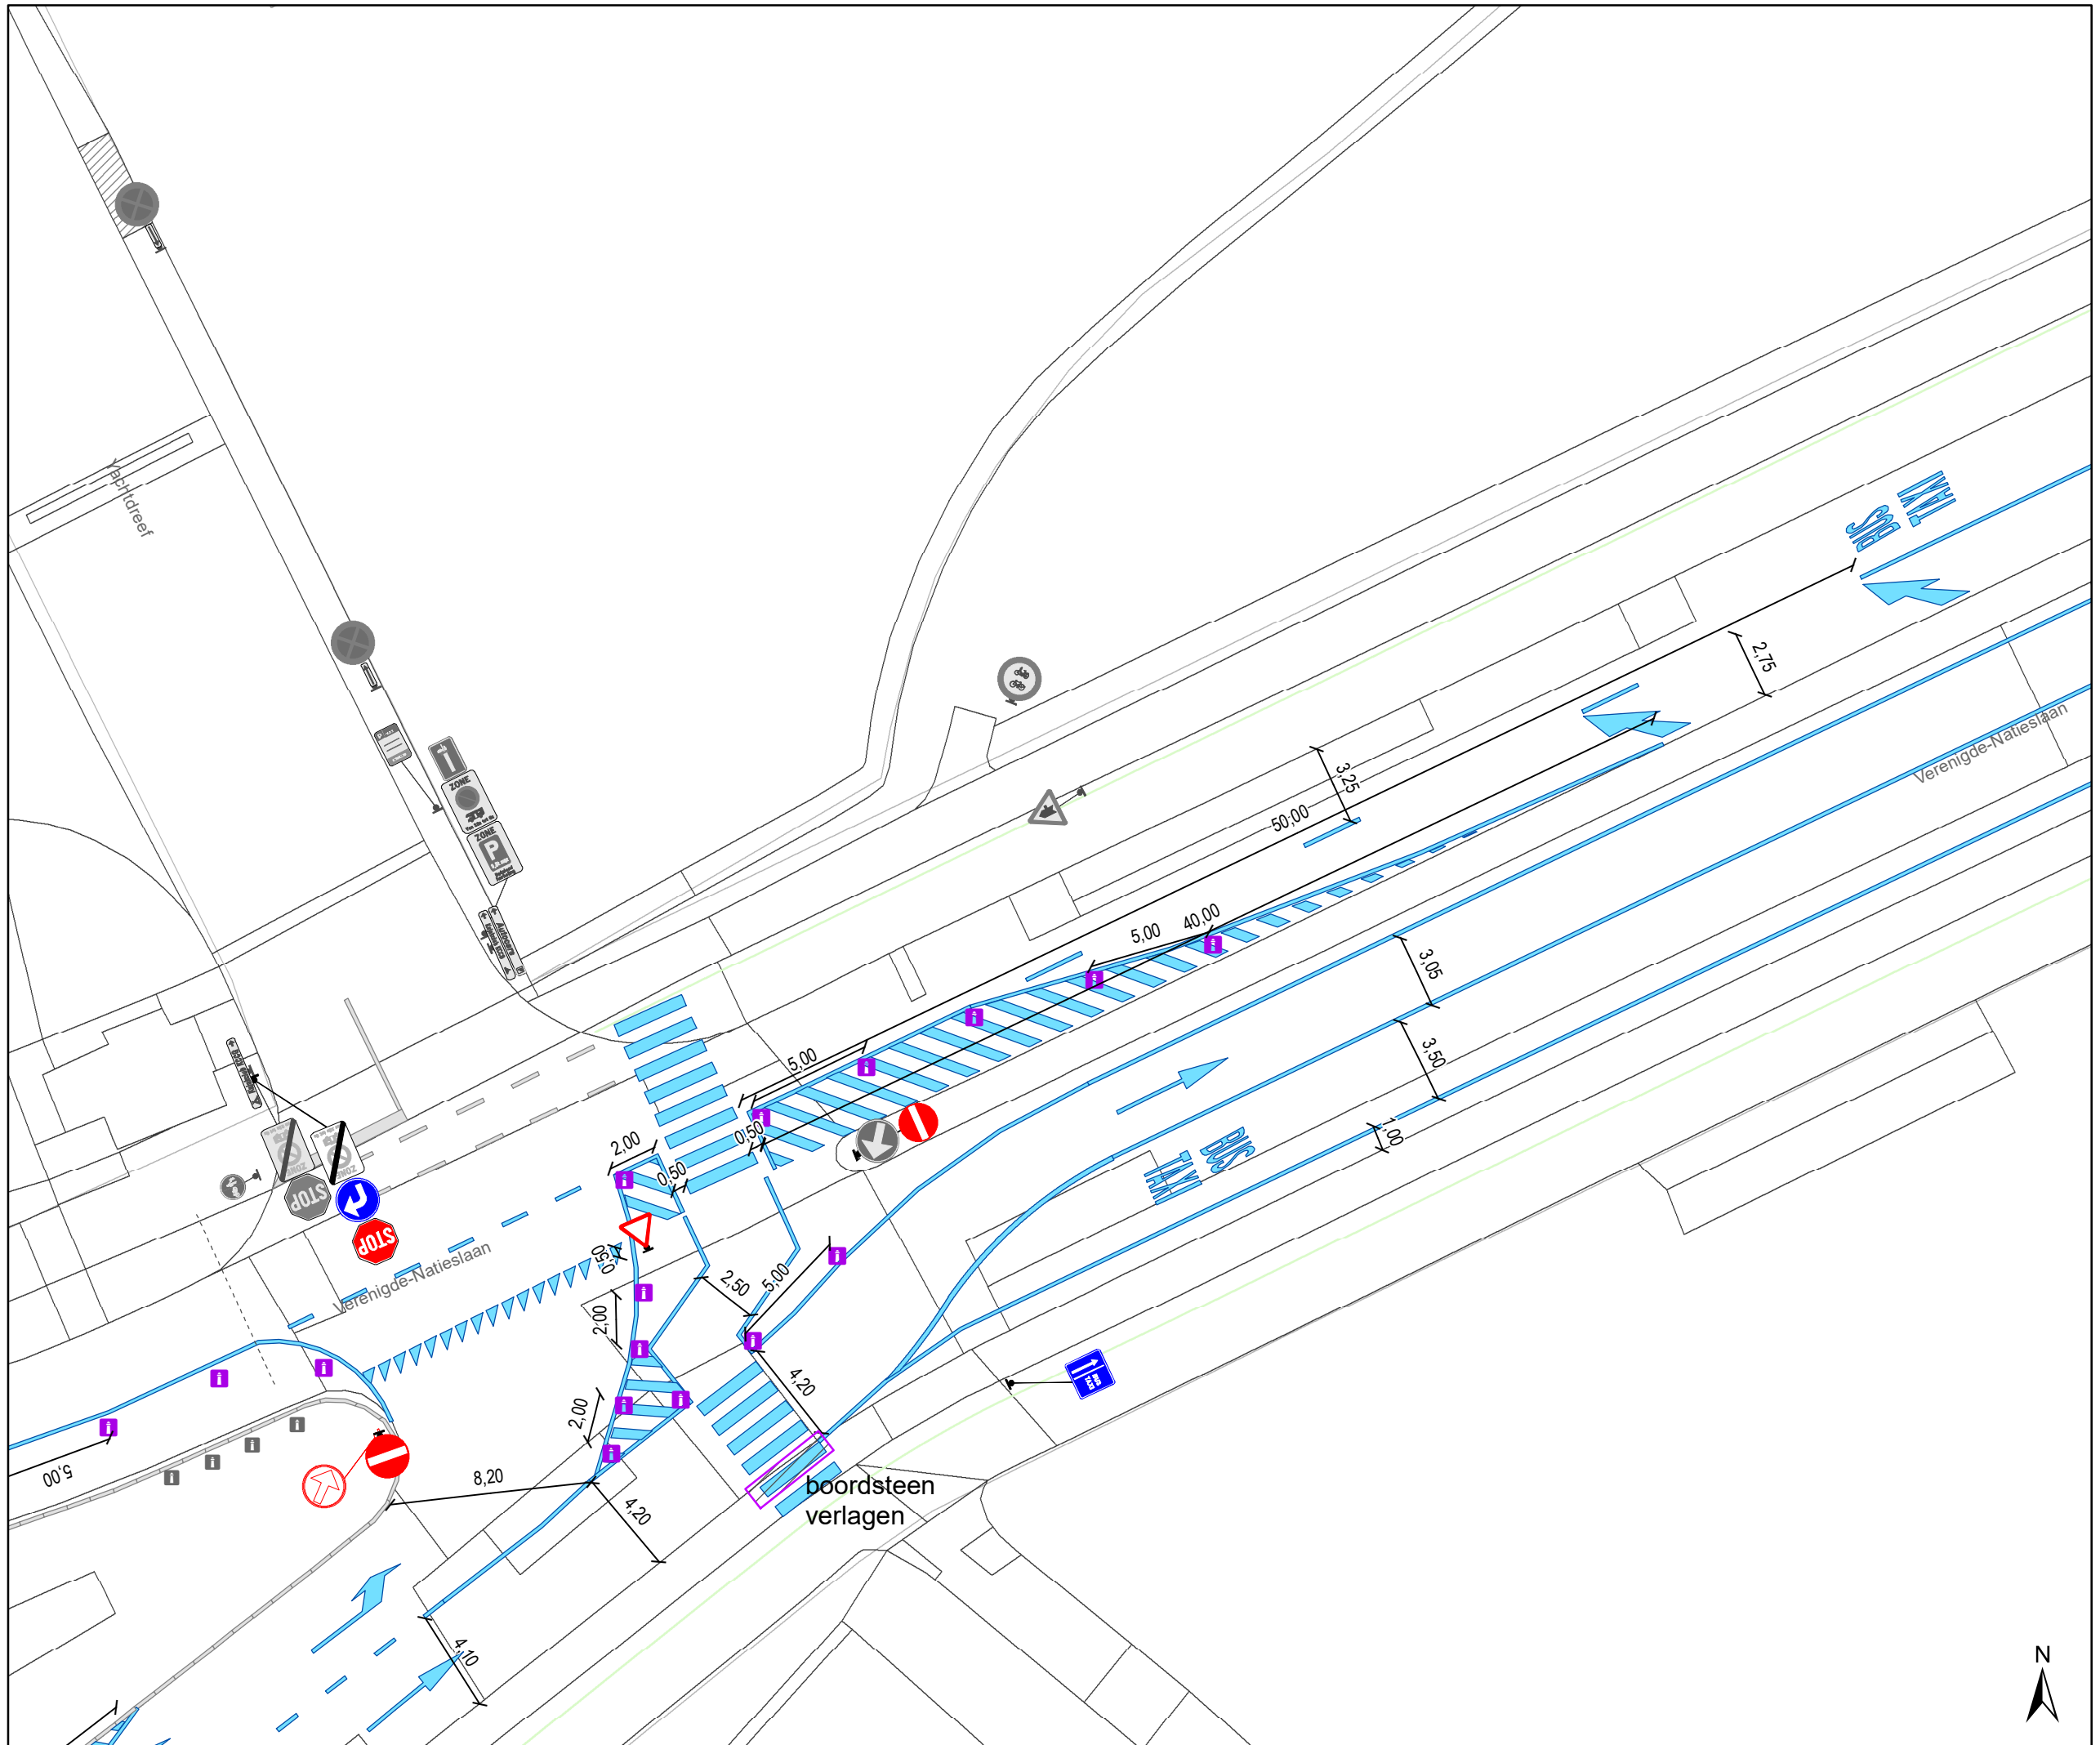

-  IPOD-III plooibakens
-  Ontwerp heraanleg

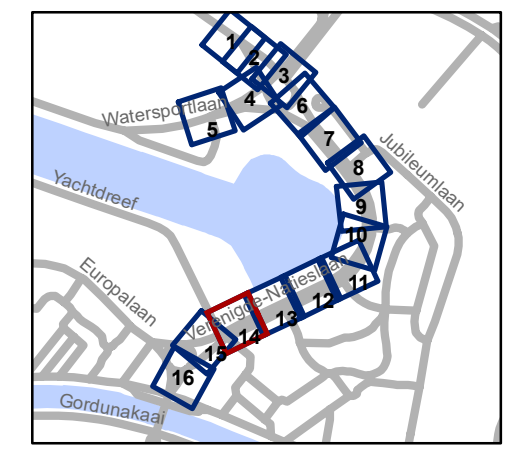


**gent:** Mobiliteitsbedrijf stad Gent  
Verkeerstechnische taken

**Verenigde Natieslaan**  
definitieve heraanleg

Dossinummer P-647622


| DATUM     | SCHAAL | PLAN  | P.FORMAAT |
|-----------|--------|-------|-----------|
| 2/12/2024 | 1/250  | 14/16 | A3        |



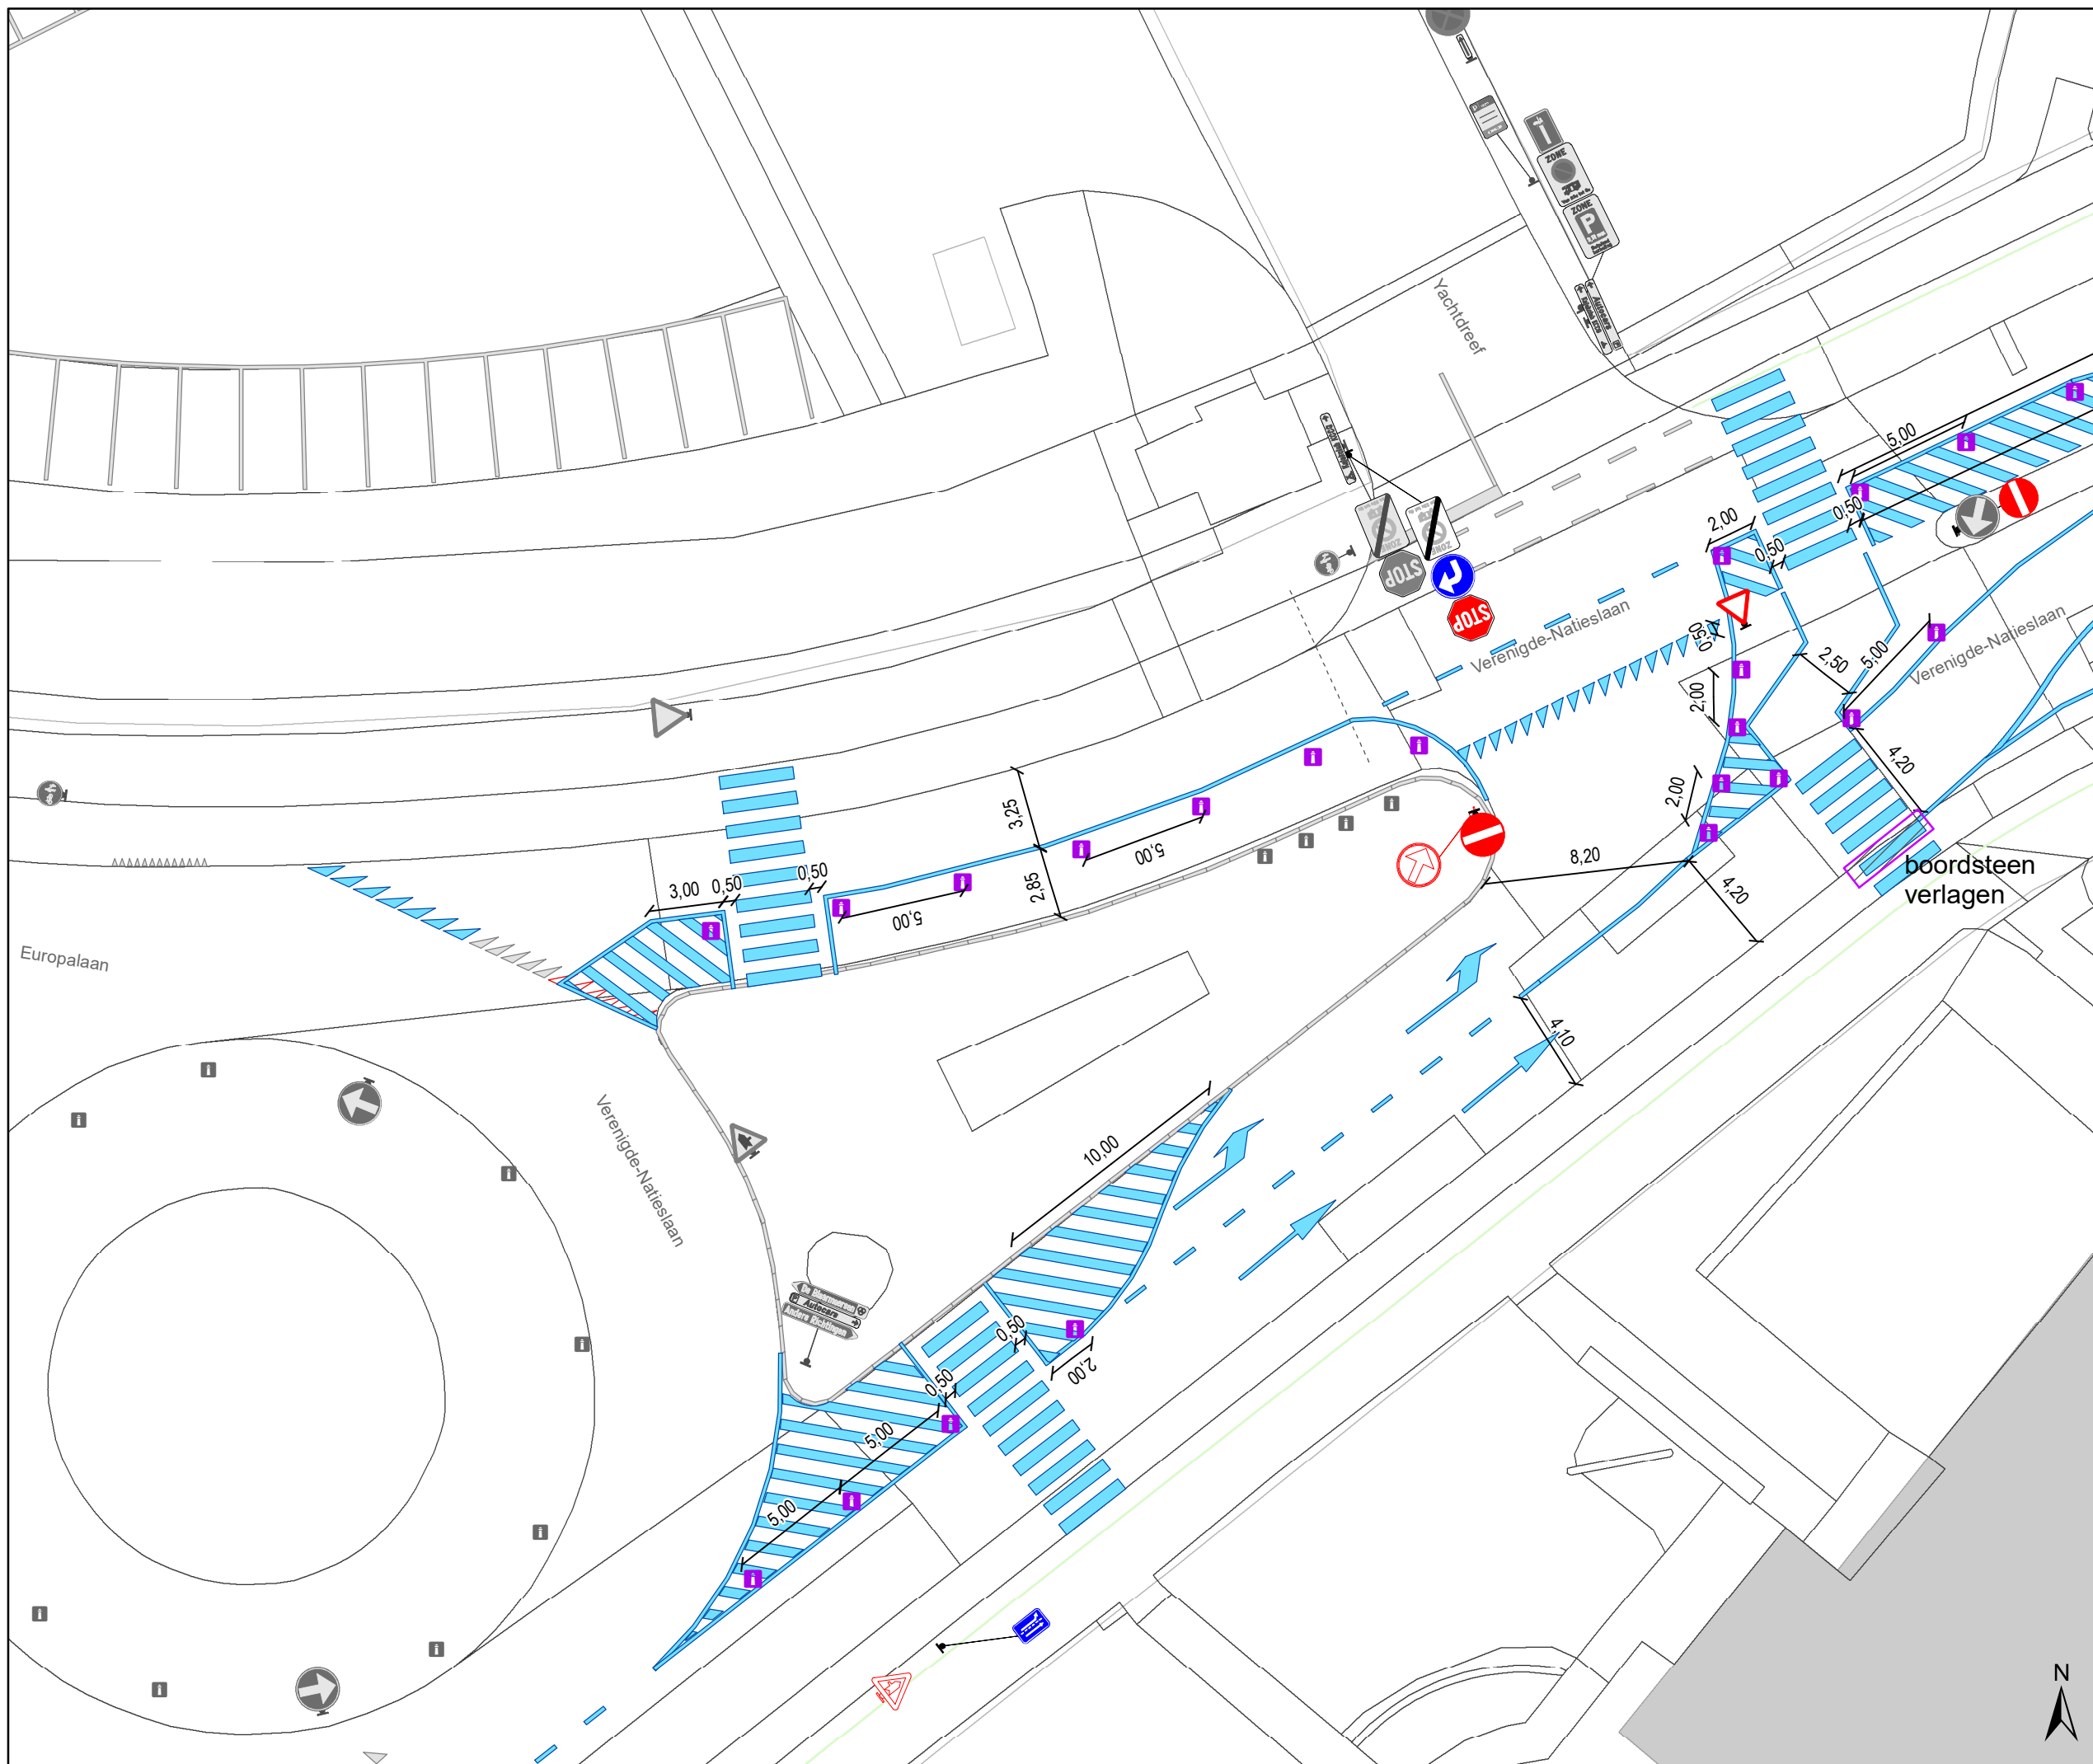

- ### Legende
- Bestaande verkeersborden
  - Geplande verkeersborden
  - Te verwijderen verkeersborden
  - Bestaande wegmarkeringen
  - Geplande wegmarkeringen
  - Te verwijderen wegmarkeringen

- IPOD-III plooiwbakens
- Ontwerp heraanleg

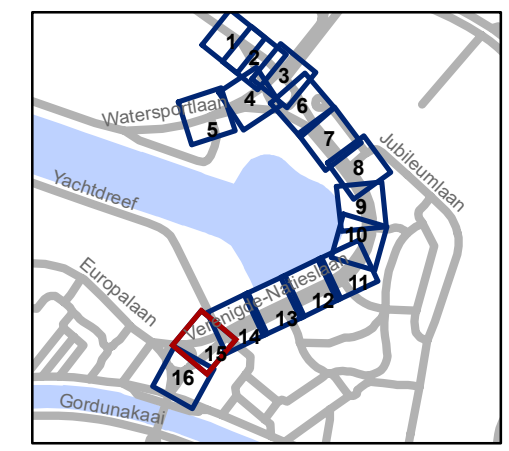


**gent:** Mobiliteitsbedrijf stad Gent  
Verkeerstechnische taken

**Verenigde Natieslaan**  
definitieve heraanleg


Dossinummer P-647622

| DATUM     | SCHAAL | PLAN  | P.FORMAAT |
|-----------|--------|-------|-----------|
| 2/12/2024 | 1/250  | 15/16 | A3        |




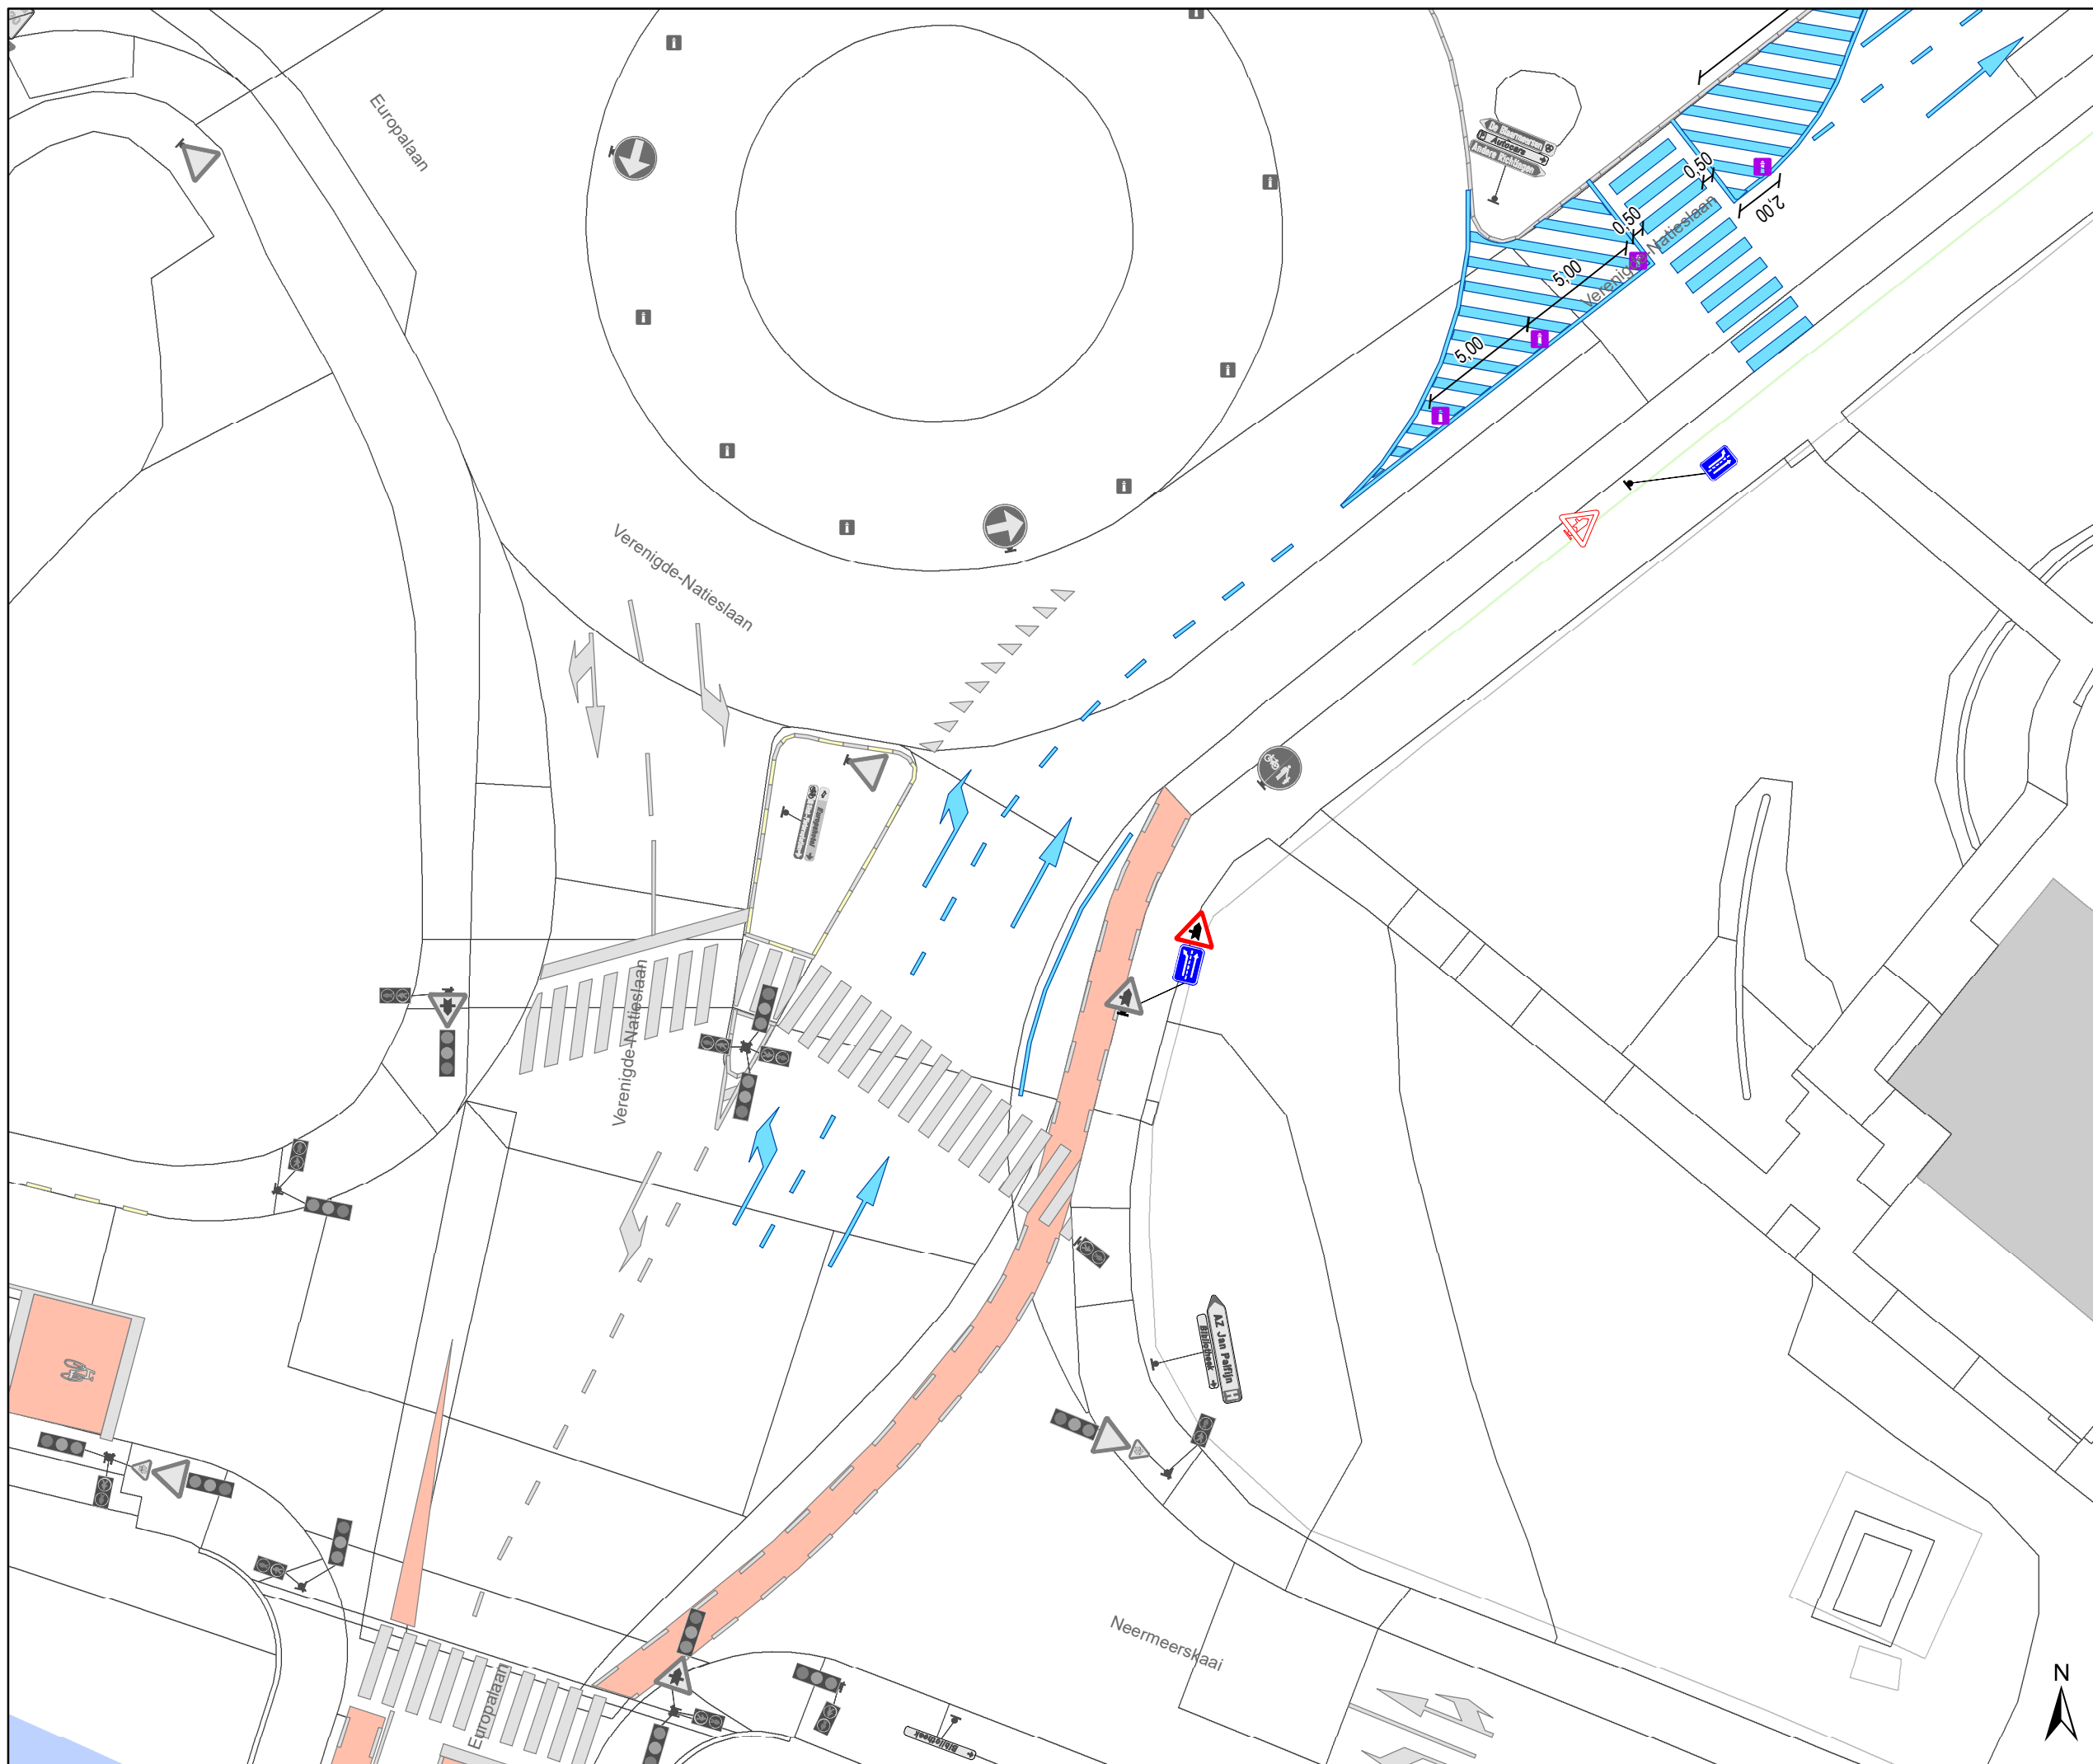

### Legende

-  Bestaande verkeersborden
-  Geplande verkeersborden
-  Te verwijderen verkeersborden
-  Bestaande wegmarkeringen
-  Geplande wegmarkeringen
-  Te verwijderen wegmarkeringen
  
-  IPOD-III plooi bakens

 Ontwerp heraanleg

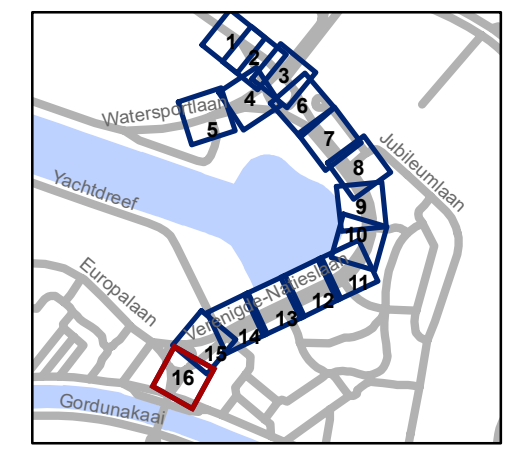

**gent:** Mobiliteitsbedrijf stad Gent  
Verkeerstechnische taken

## Verengde Natieslaan definitieve heraanleg

Dossiernummer P-647622

| DATUM     | SCHAAL | PLAN  | P.FORMAAT |
|-----------|--------|-------|-----------|
| 2/12/2024 | 1/250  | 16/16 | A3        |

