
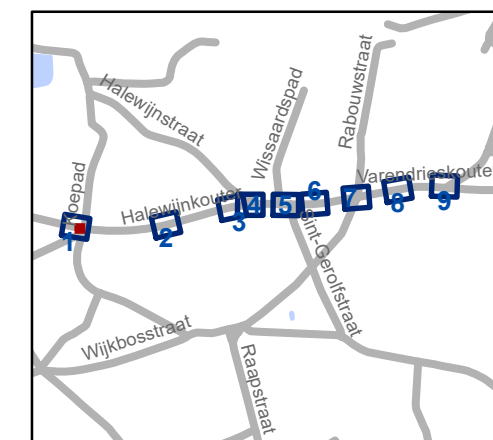


Legende

-  Bestaande verkeersborden
-  Geplande verkeersborden
-  Te verwijderen verkeersborden
-  Bestaande wegmarkeringen
-  Geplande wegmarkeringen
-  Te verwijderen wegmarkeringen

Snelheidsremmers

-  Rijbaankussen gepland
-  Rijbaanversmalling gepland
-  Ander gepland dossier (in voorbereiding bij MOBBED)
-  Gepland paaltje IPOD III plooibaken
-  Hoort ook bij dit dossier

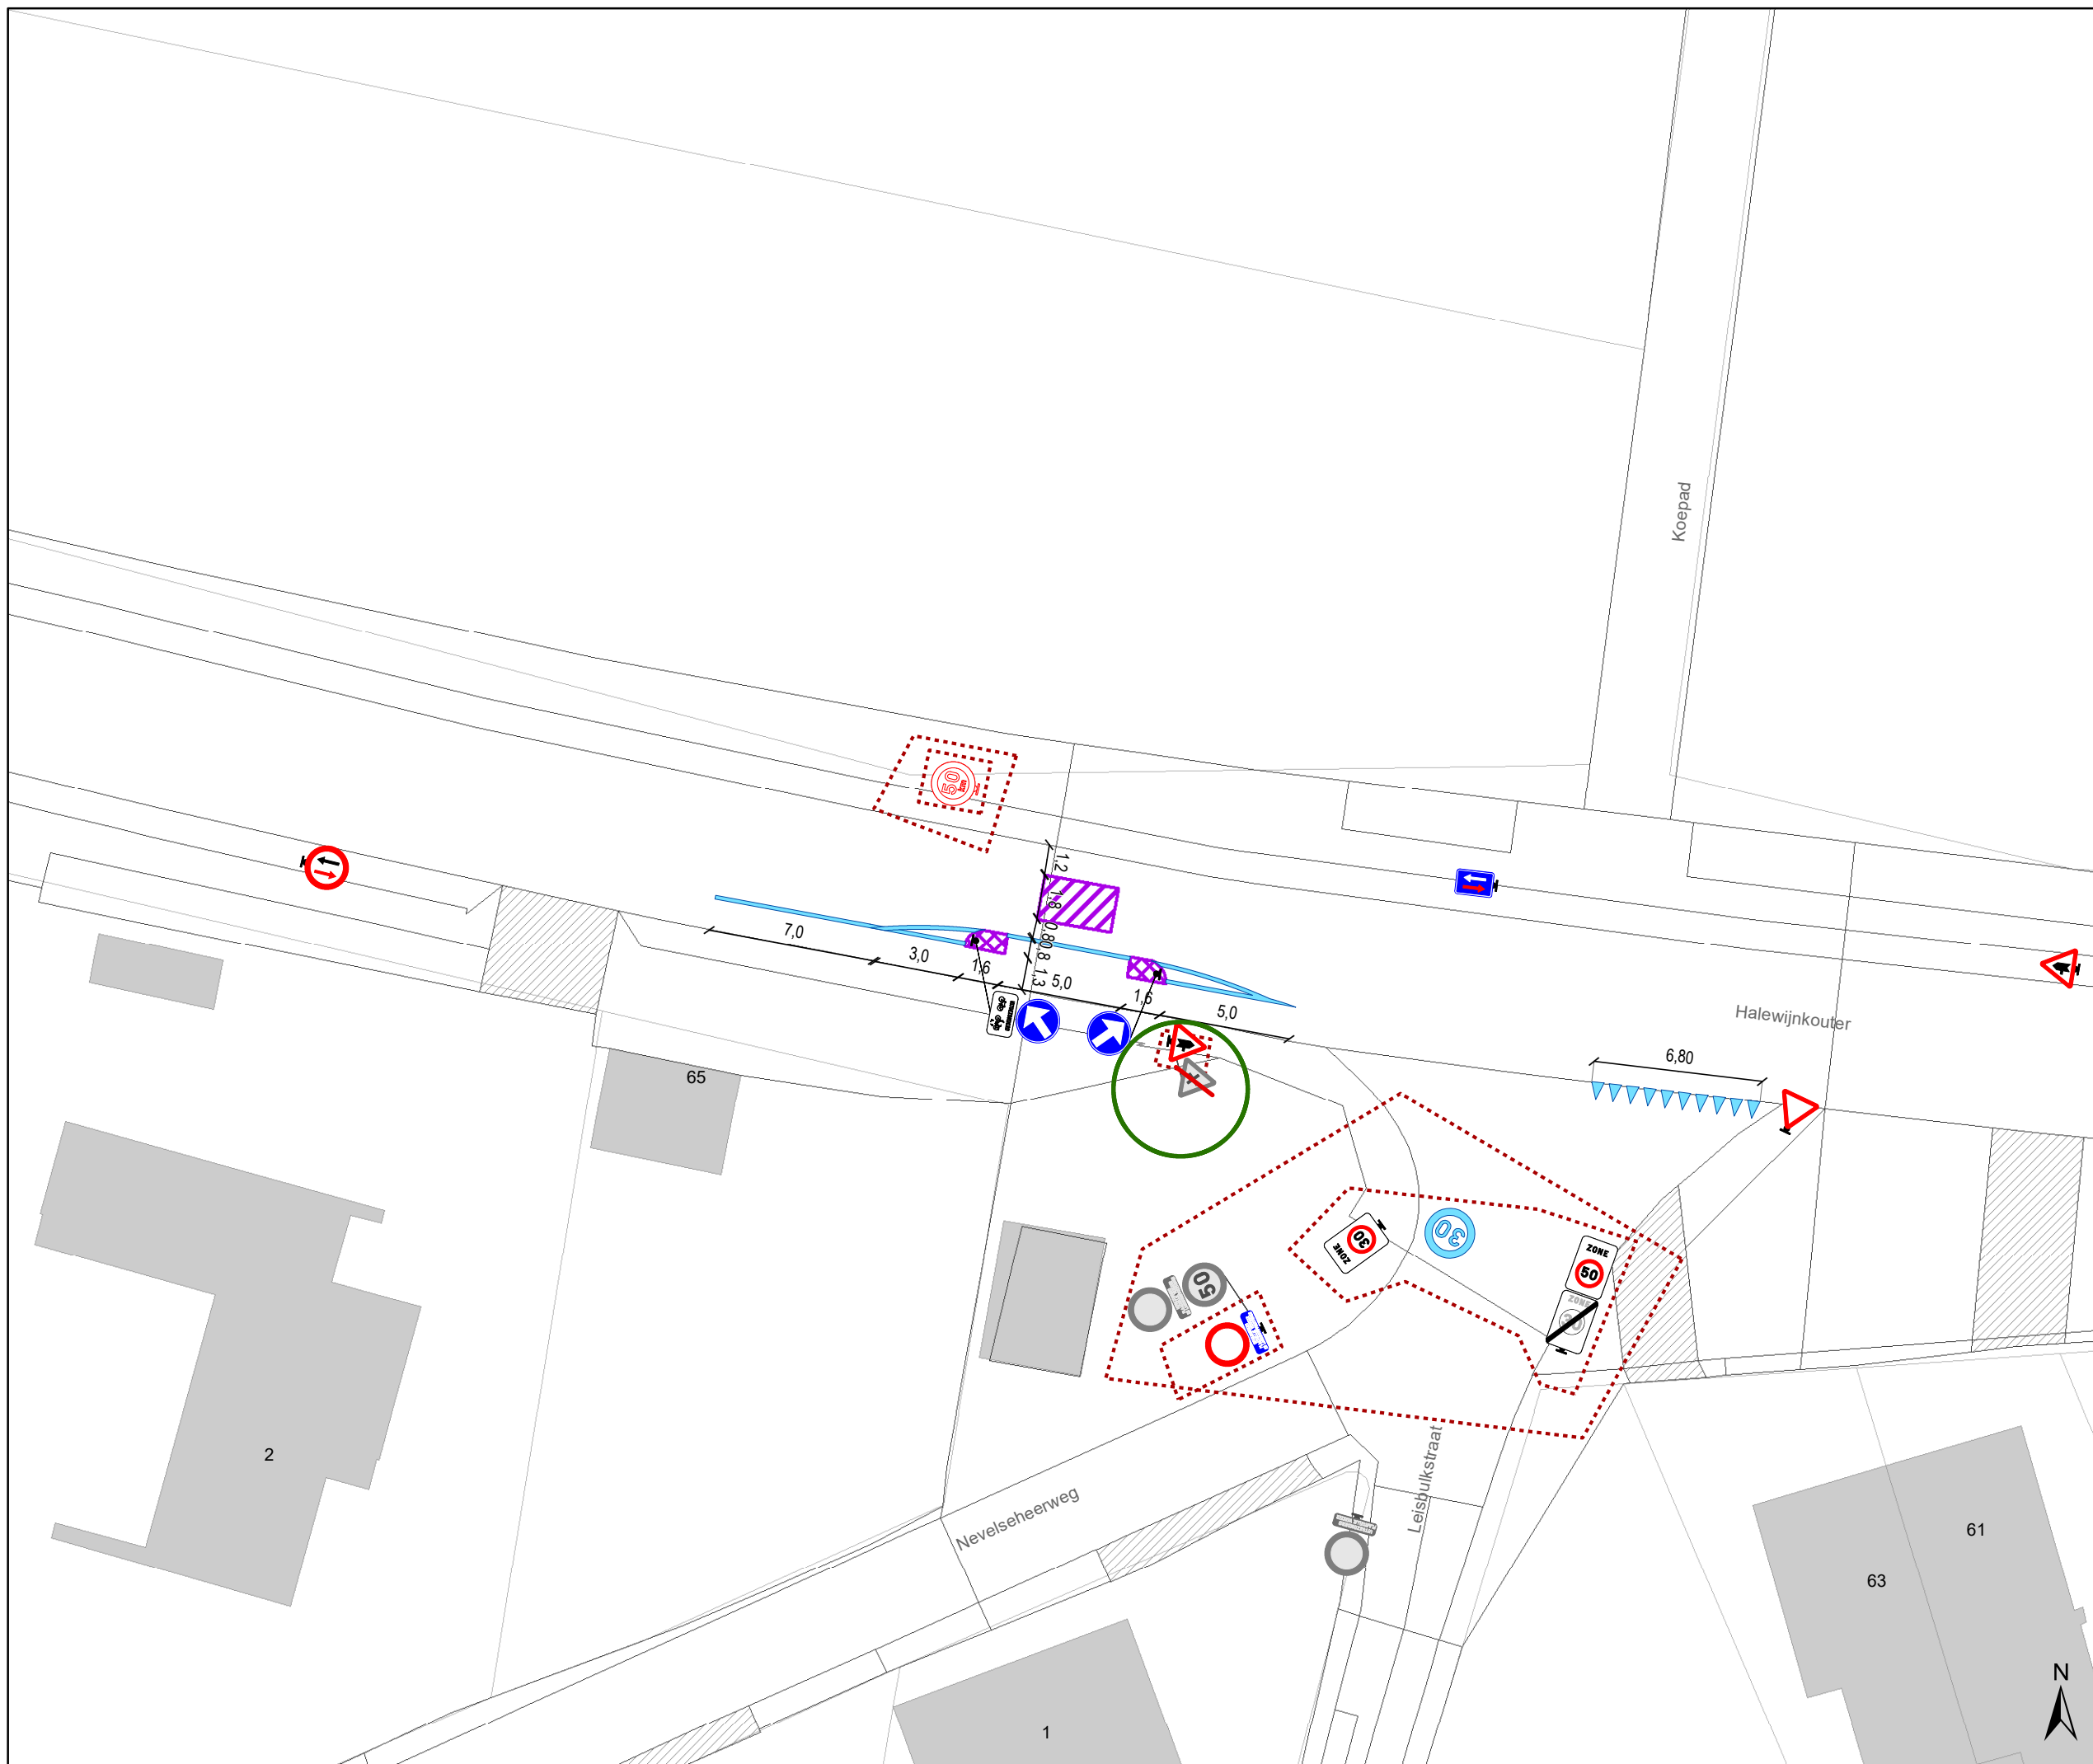


gent: Mobiliteitsbedrijf stad Gent
Verkeerstechnische taken

Halewijnkouter snelheidsremmers en voorrang

Dossiernummer P- 456263

| DATUM | SCHAAL | PLAN | P FORMAAT |
|-----------|--------|------|-----------|
| 3/12/2024 | 1/250 | 1/9 | A3 |

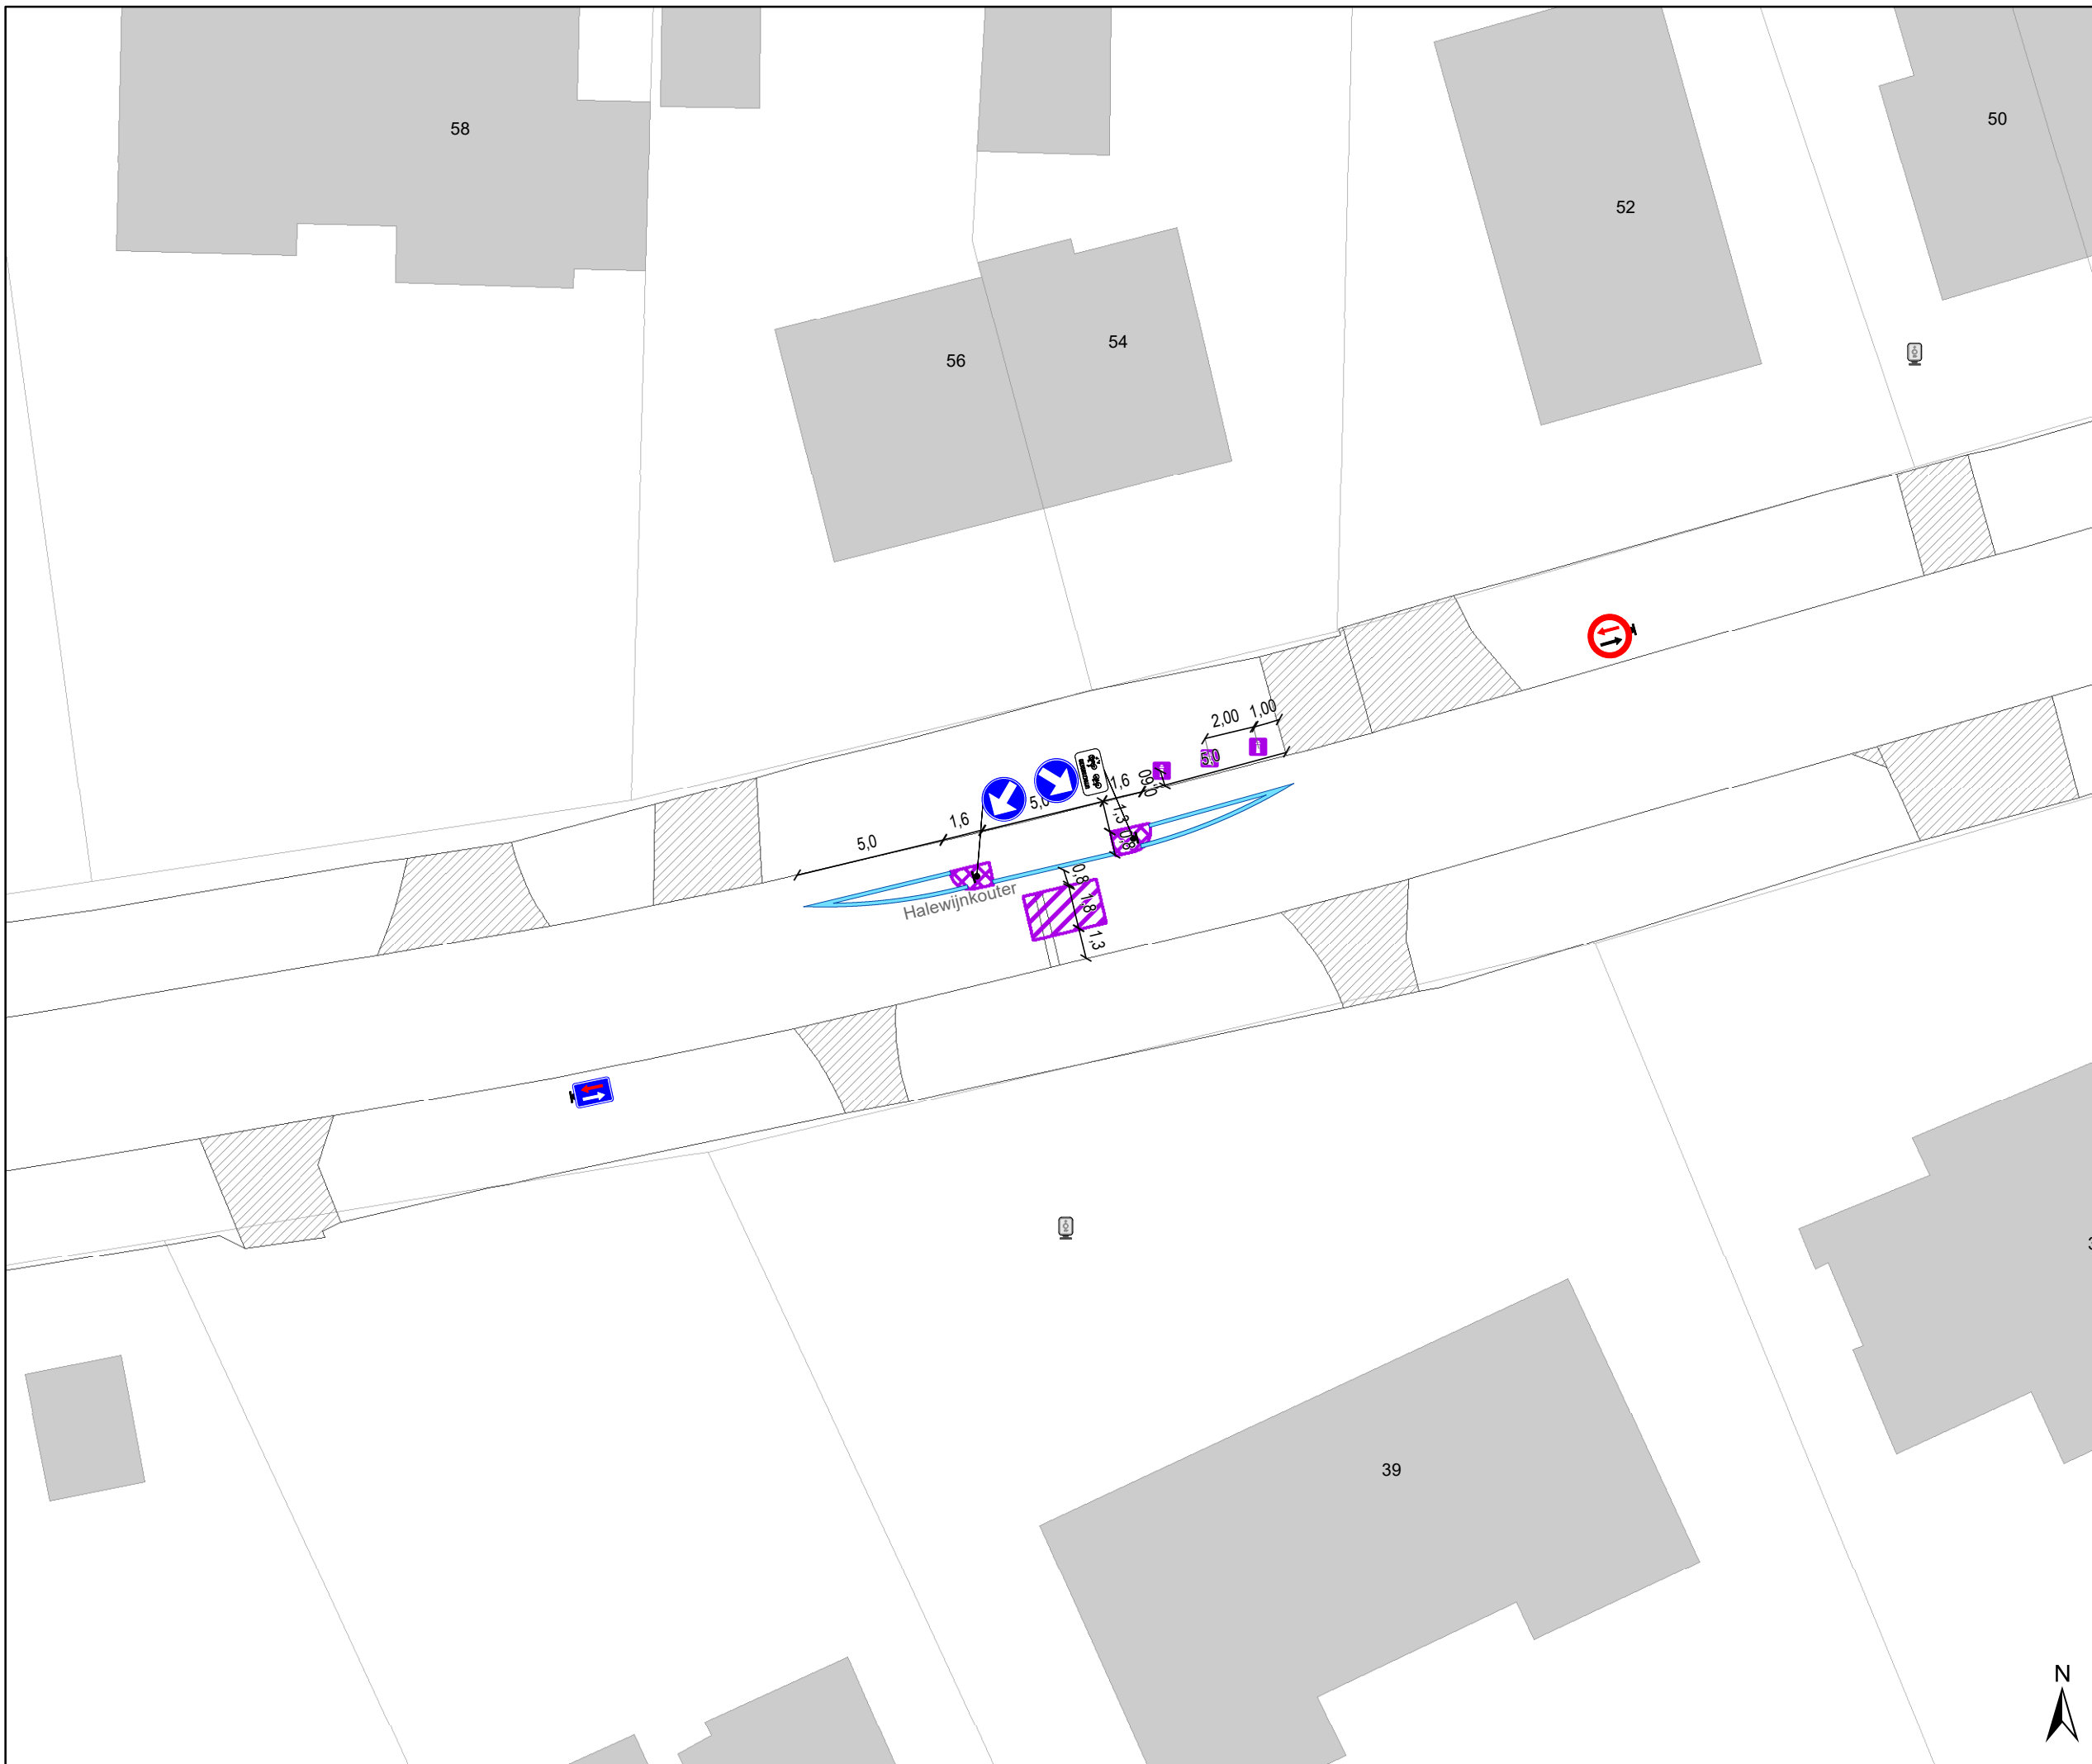


Legende

- Bestaande verkeersborden
- Geplande verkeersborden
- Te verwijderen verkeersborden
- Bestaande wegmarkeringen
- Geplande wegmarkeringen
- Te verwijderen wegmarkeringen

Snelheidsremmers

- Rijbaankussen gepland
- Rijbaanversmalling gepland
- Ander gepland dossier (in voorbereiding bij MOBBED)
- Gepland paaltje IPOD III ploibaken
- Hoort ook bij dit dossier

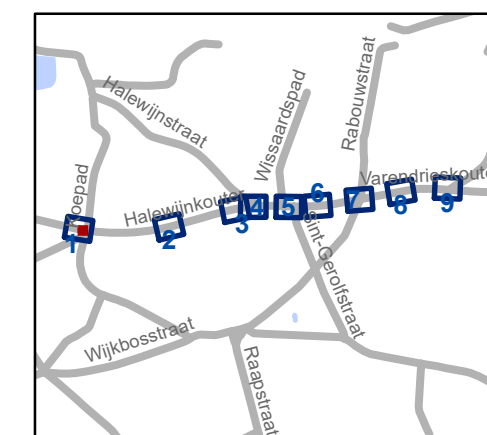


gent: Mobiliteitsbedrijf stad Gent
Verkeerstechnische taken

Halewijnkouter snelheidsremmers en voorrang

Dossiernummer P- 456263

| DATUM | SCHAAL | PLAN | P FORMAAT |
|-----------|--------|------|-----------|
| 3/12/2024 | 1/250 | 2/9 | A3 |



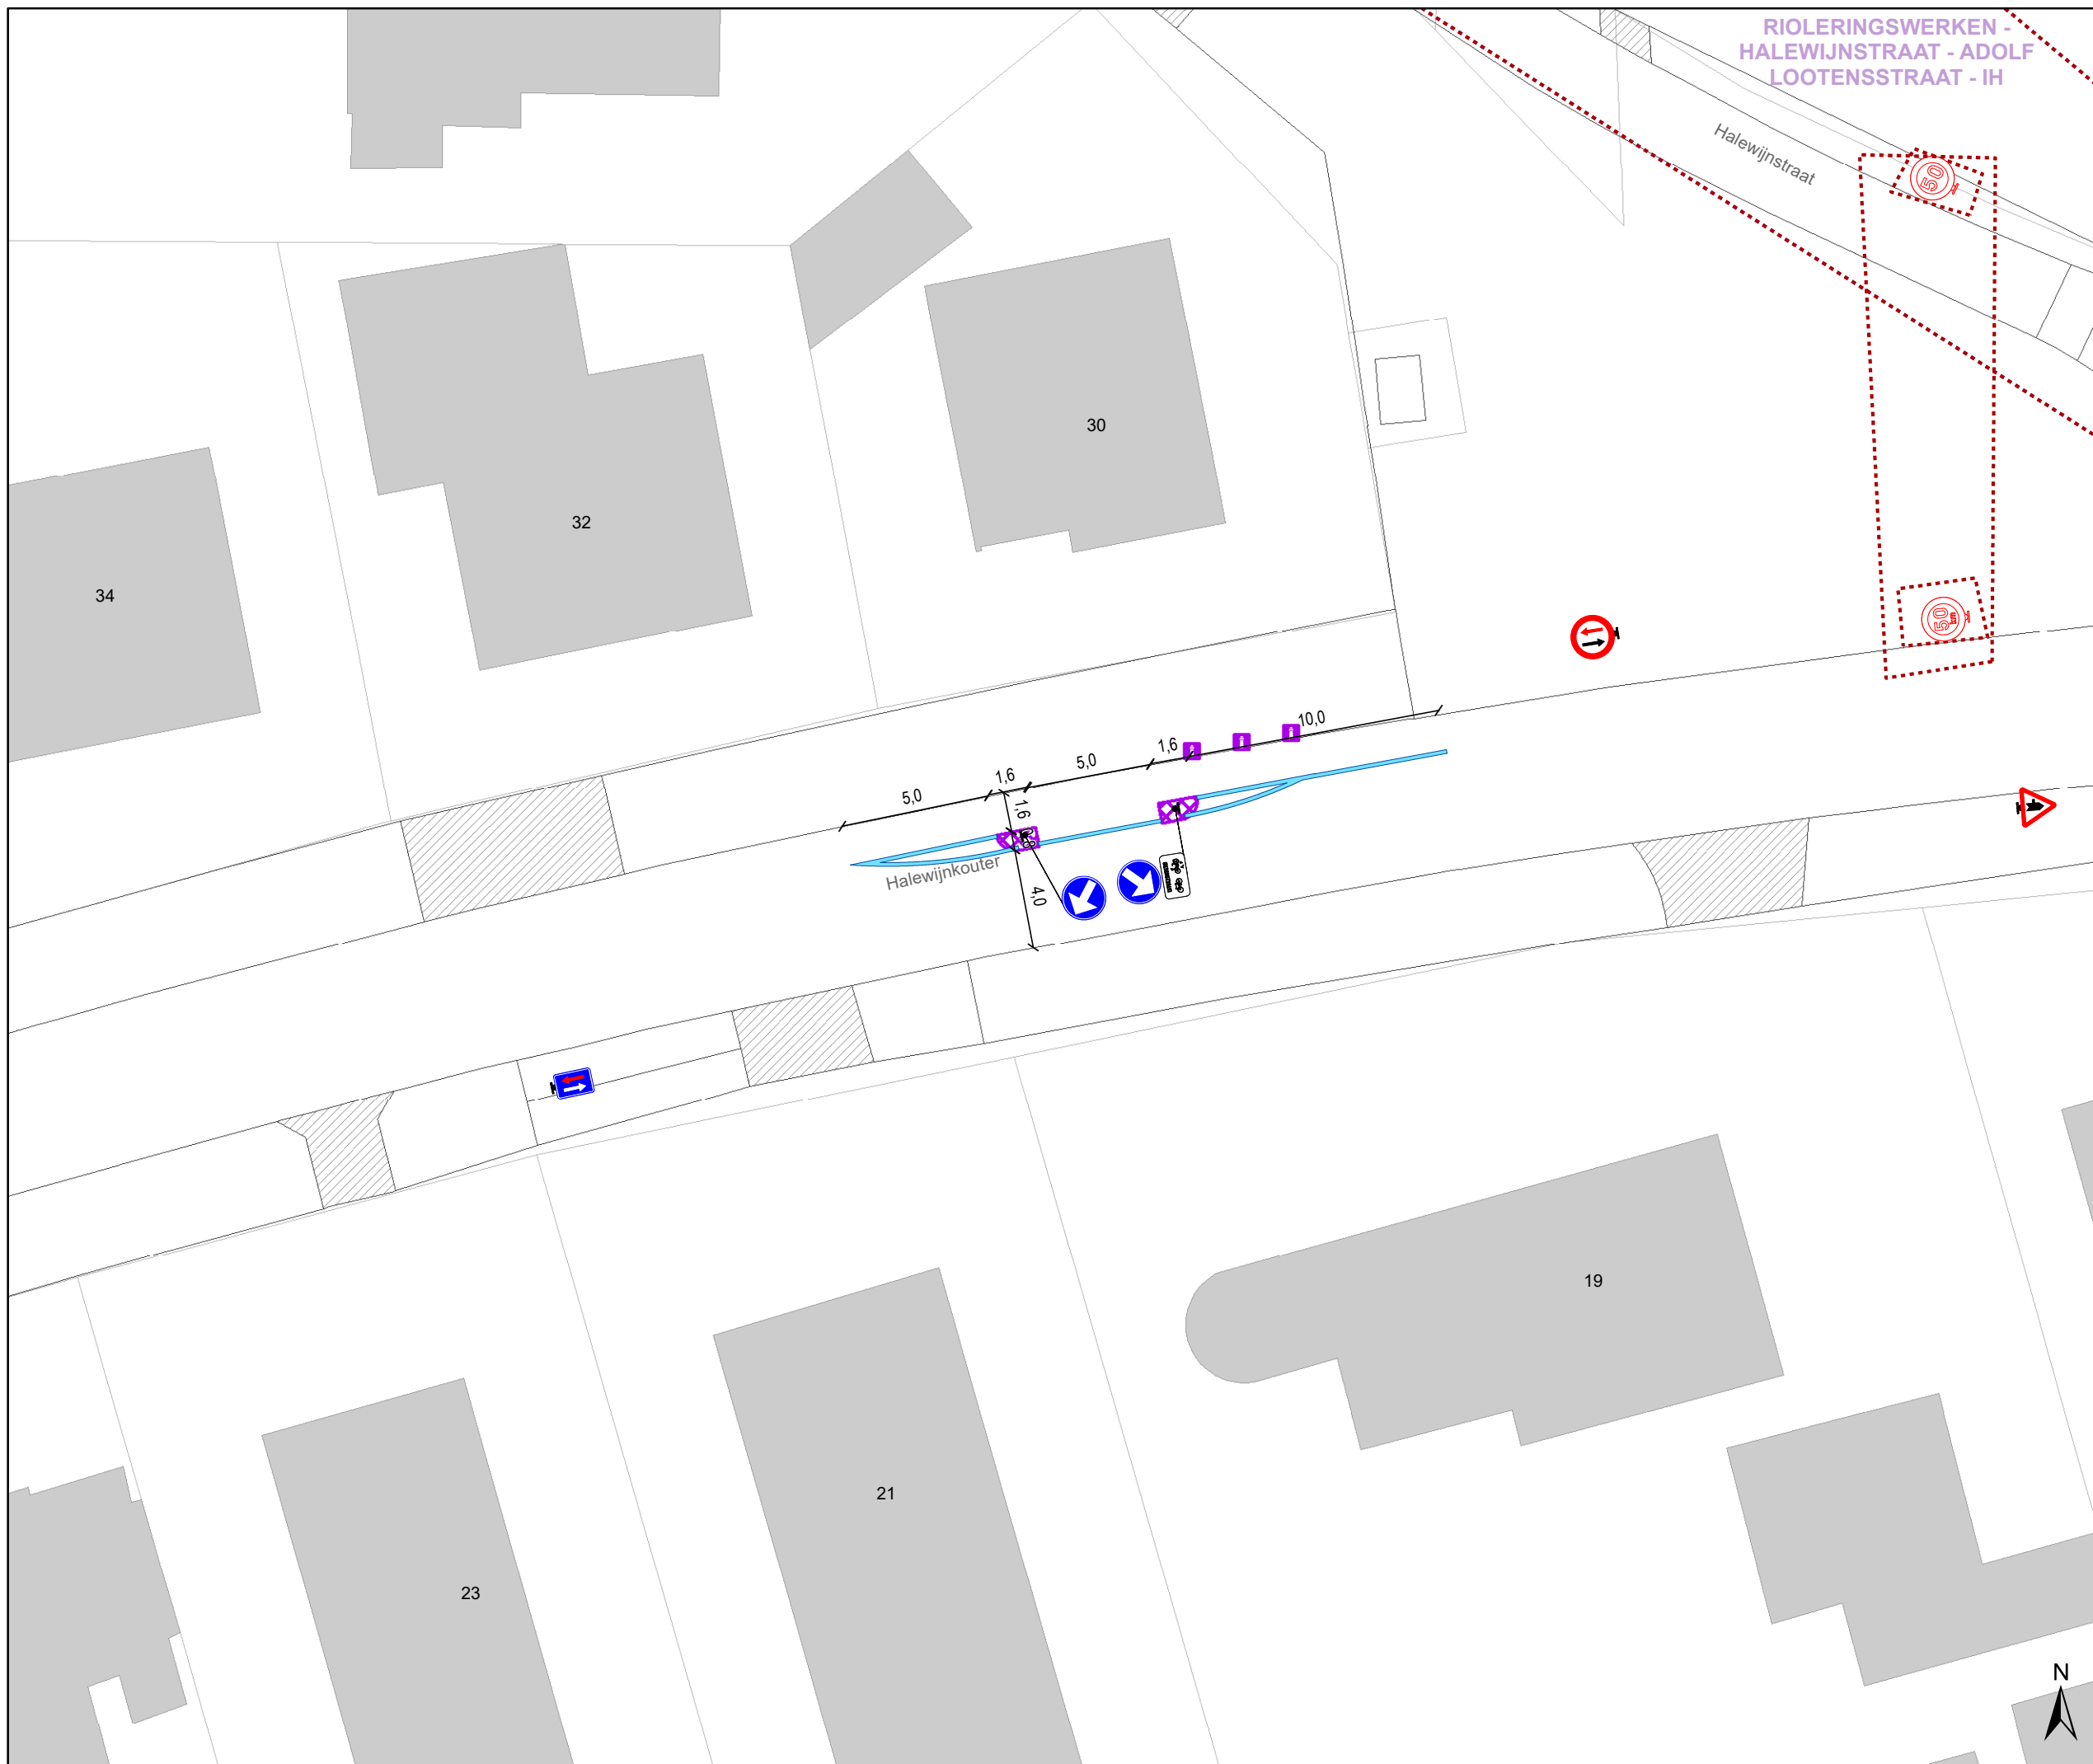


RIOLERINGSWERKEN -
HALEWIJNSTRAAT - ADOLF
LOOTENSSTRAAT - IH

Legende

-  Bestaande verkeersborden
-  Geplande verkeersborden
-  Te verwijderen verkeersborden
-  Bestaande wegmarkeringen
-  Geplande wegmarkeringen
-  Te verwijderen wegmarkeringen

- Snelheidsremmers**
-  Rijbaankussen gepland
-  Rijbaanversmalling gepland
-  Ander gepland dossier (in voorbereiding bij MOBBED)
-  Gepland paaltje IPOD III plooibaken
-  Hoort ook bij dit dossier

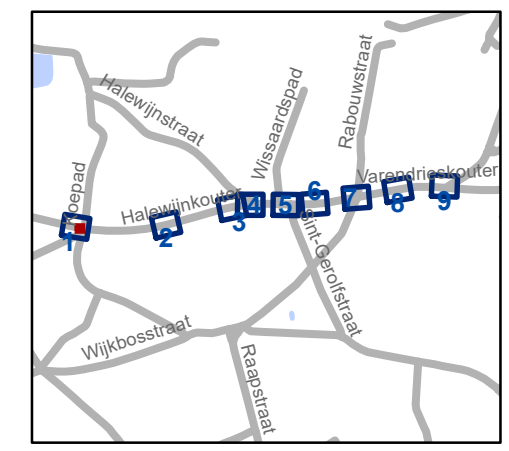


gent: Mobiliteitsbedrijf stad Gent
Verkeerstechnische taken

**Halewijnkouter
snelheidsremmers en voorrang**

Dossiernummer P- 456263

| DATUM | SCHAAL | PLAN | P FORMAAT |
|-----------|--------|------|-----------|
| 3/12/2024 | 1/250 | 3/9 | A3 |

RIOLERINGSWERKEN -
HALEWIJNSTRAAT - ADOLF
LOOTENSSTRAAT - IH

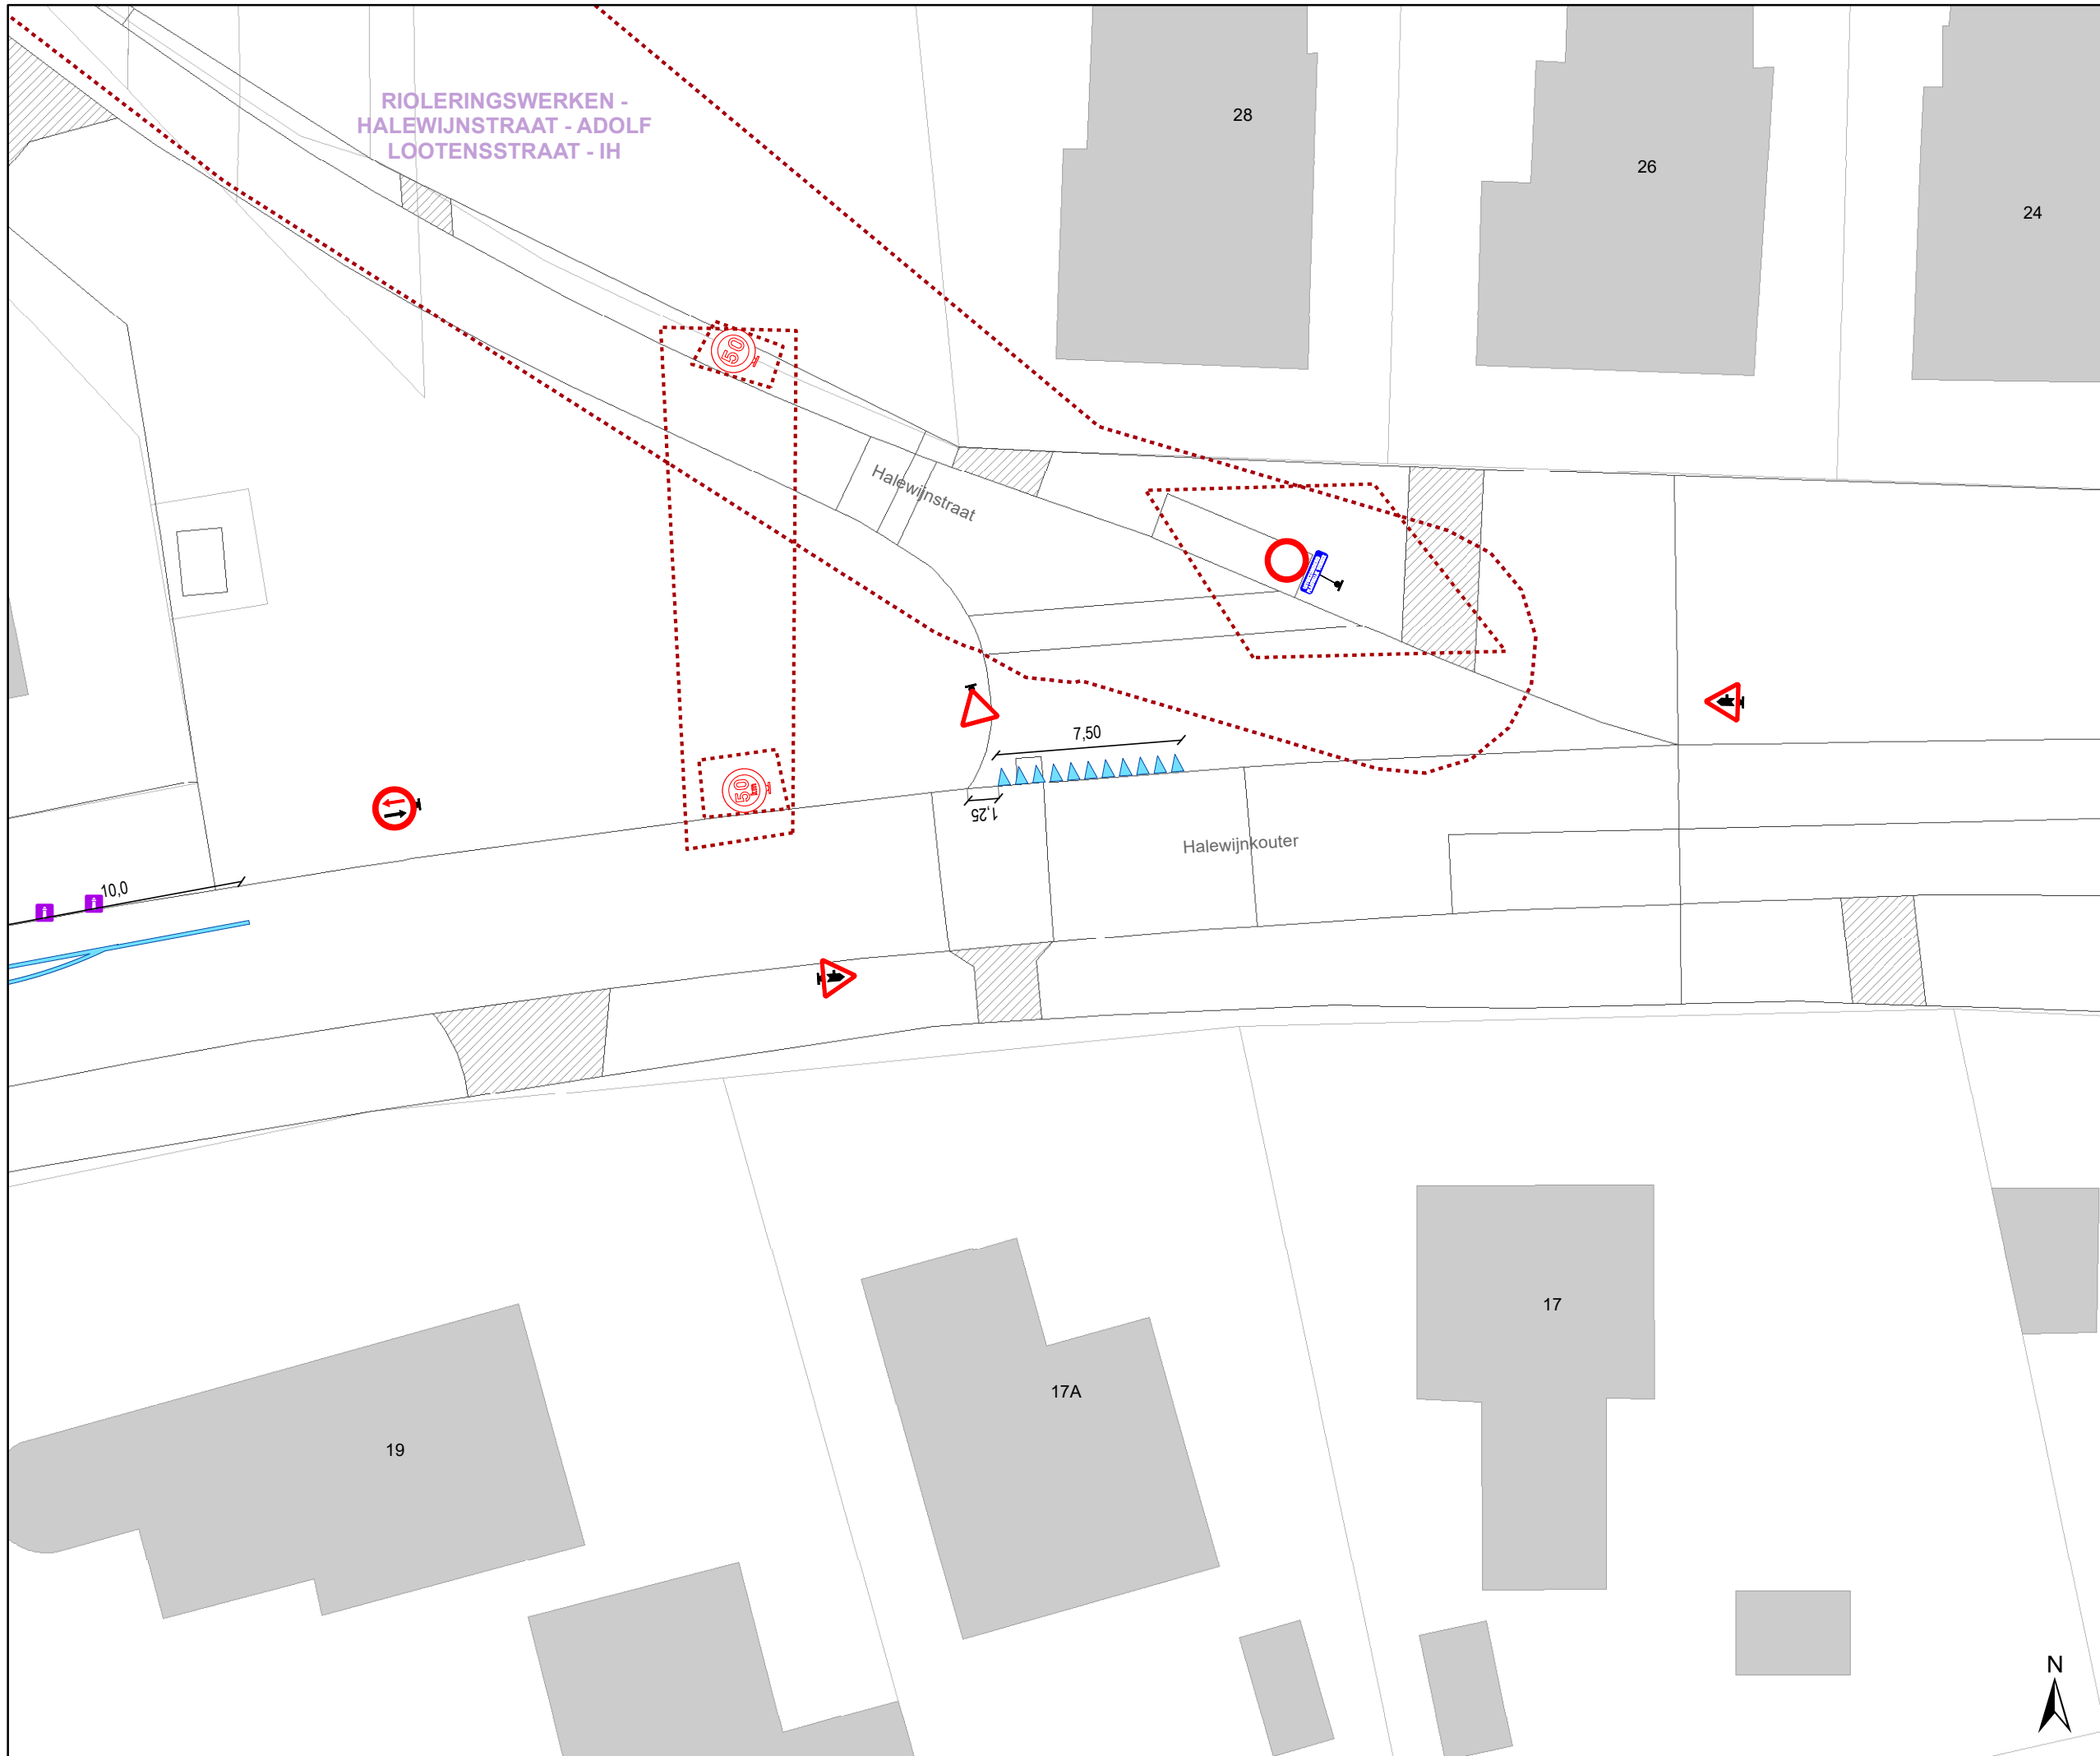


Legende

- Bestaande verkeersborden
- Geplande verkeersborden
- Te verwijderen verkeersborden
- Bestaande wegmarkeringen
- Geplande wegmarkeringen
- Te verwijderen wegmarkeringen

Snelheidsremmers

- Rijbaankussen gepland
- Rijbaanversmalling gepland
- Ander gepland dossier (in voorbereiding bij MOBBED)
- Gepland paaltje IPOD III ploibakken
- Hoort ook bij dit dossier

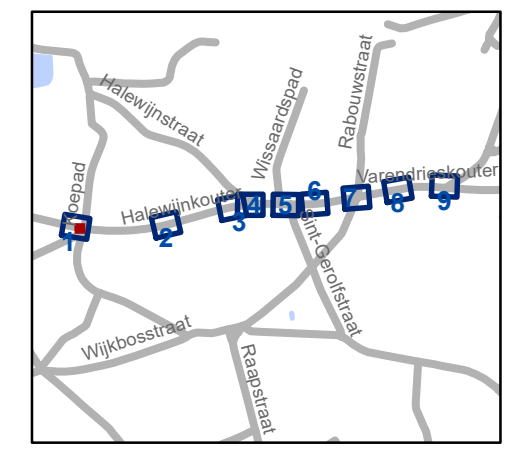

gent: Mobiliteitsbedrijf stad Gent
Verkeerstechnische taken

Halewijnkouter snelheidsremmers en voorrang

Dossiernummer P- 456263

| DATUM | SCHAAL | PLAN | P FORMAAT |
|-----------|--------|------|-----------|
| 3/12/2024 | 1/250 | 4/9 | A3 |






Legende

- Bestaande verkeersborden
- Geplande verkeersborden
- Te verwijderen verkeersborden
- Bestaande wegmarkeringen
- Geplande wegmarkeringen
- Te verwijderen wegmarkeringen

Snelheidsremmers

- Rijbaankussen gepland
- Rijbaanversmalling gepland
- Ander gepland dossier (in voorbereiding bij MOBBED)
- Gepland paaltje IPOD III ploibakken
- Hoort ook bij dit dossier

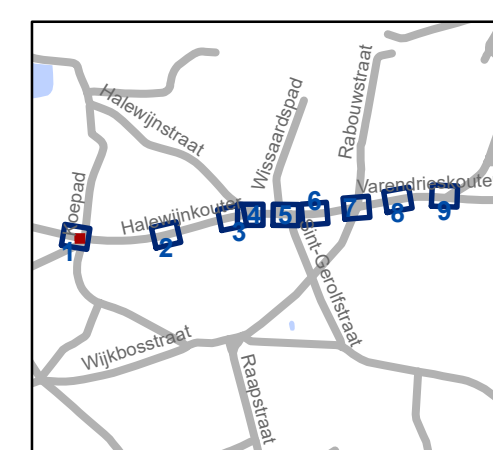


gent: Mobiliteitsbedrijf stad Gent
Verkeerstechnische taken

Halewijnkouter snelheidsremmers en voorrang

Dossiernummer P- 456263

| DATUM | SCHAAL | PLAN | P FORMAAT |
|-----------|--------|------|-----------|
| 3/12/2024 | 1/250 | 5/9 | A3 |



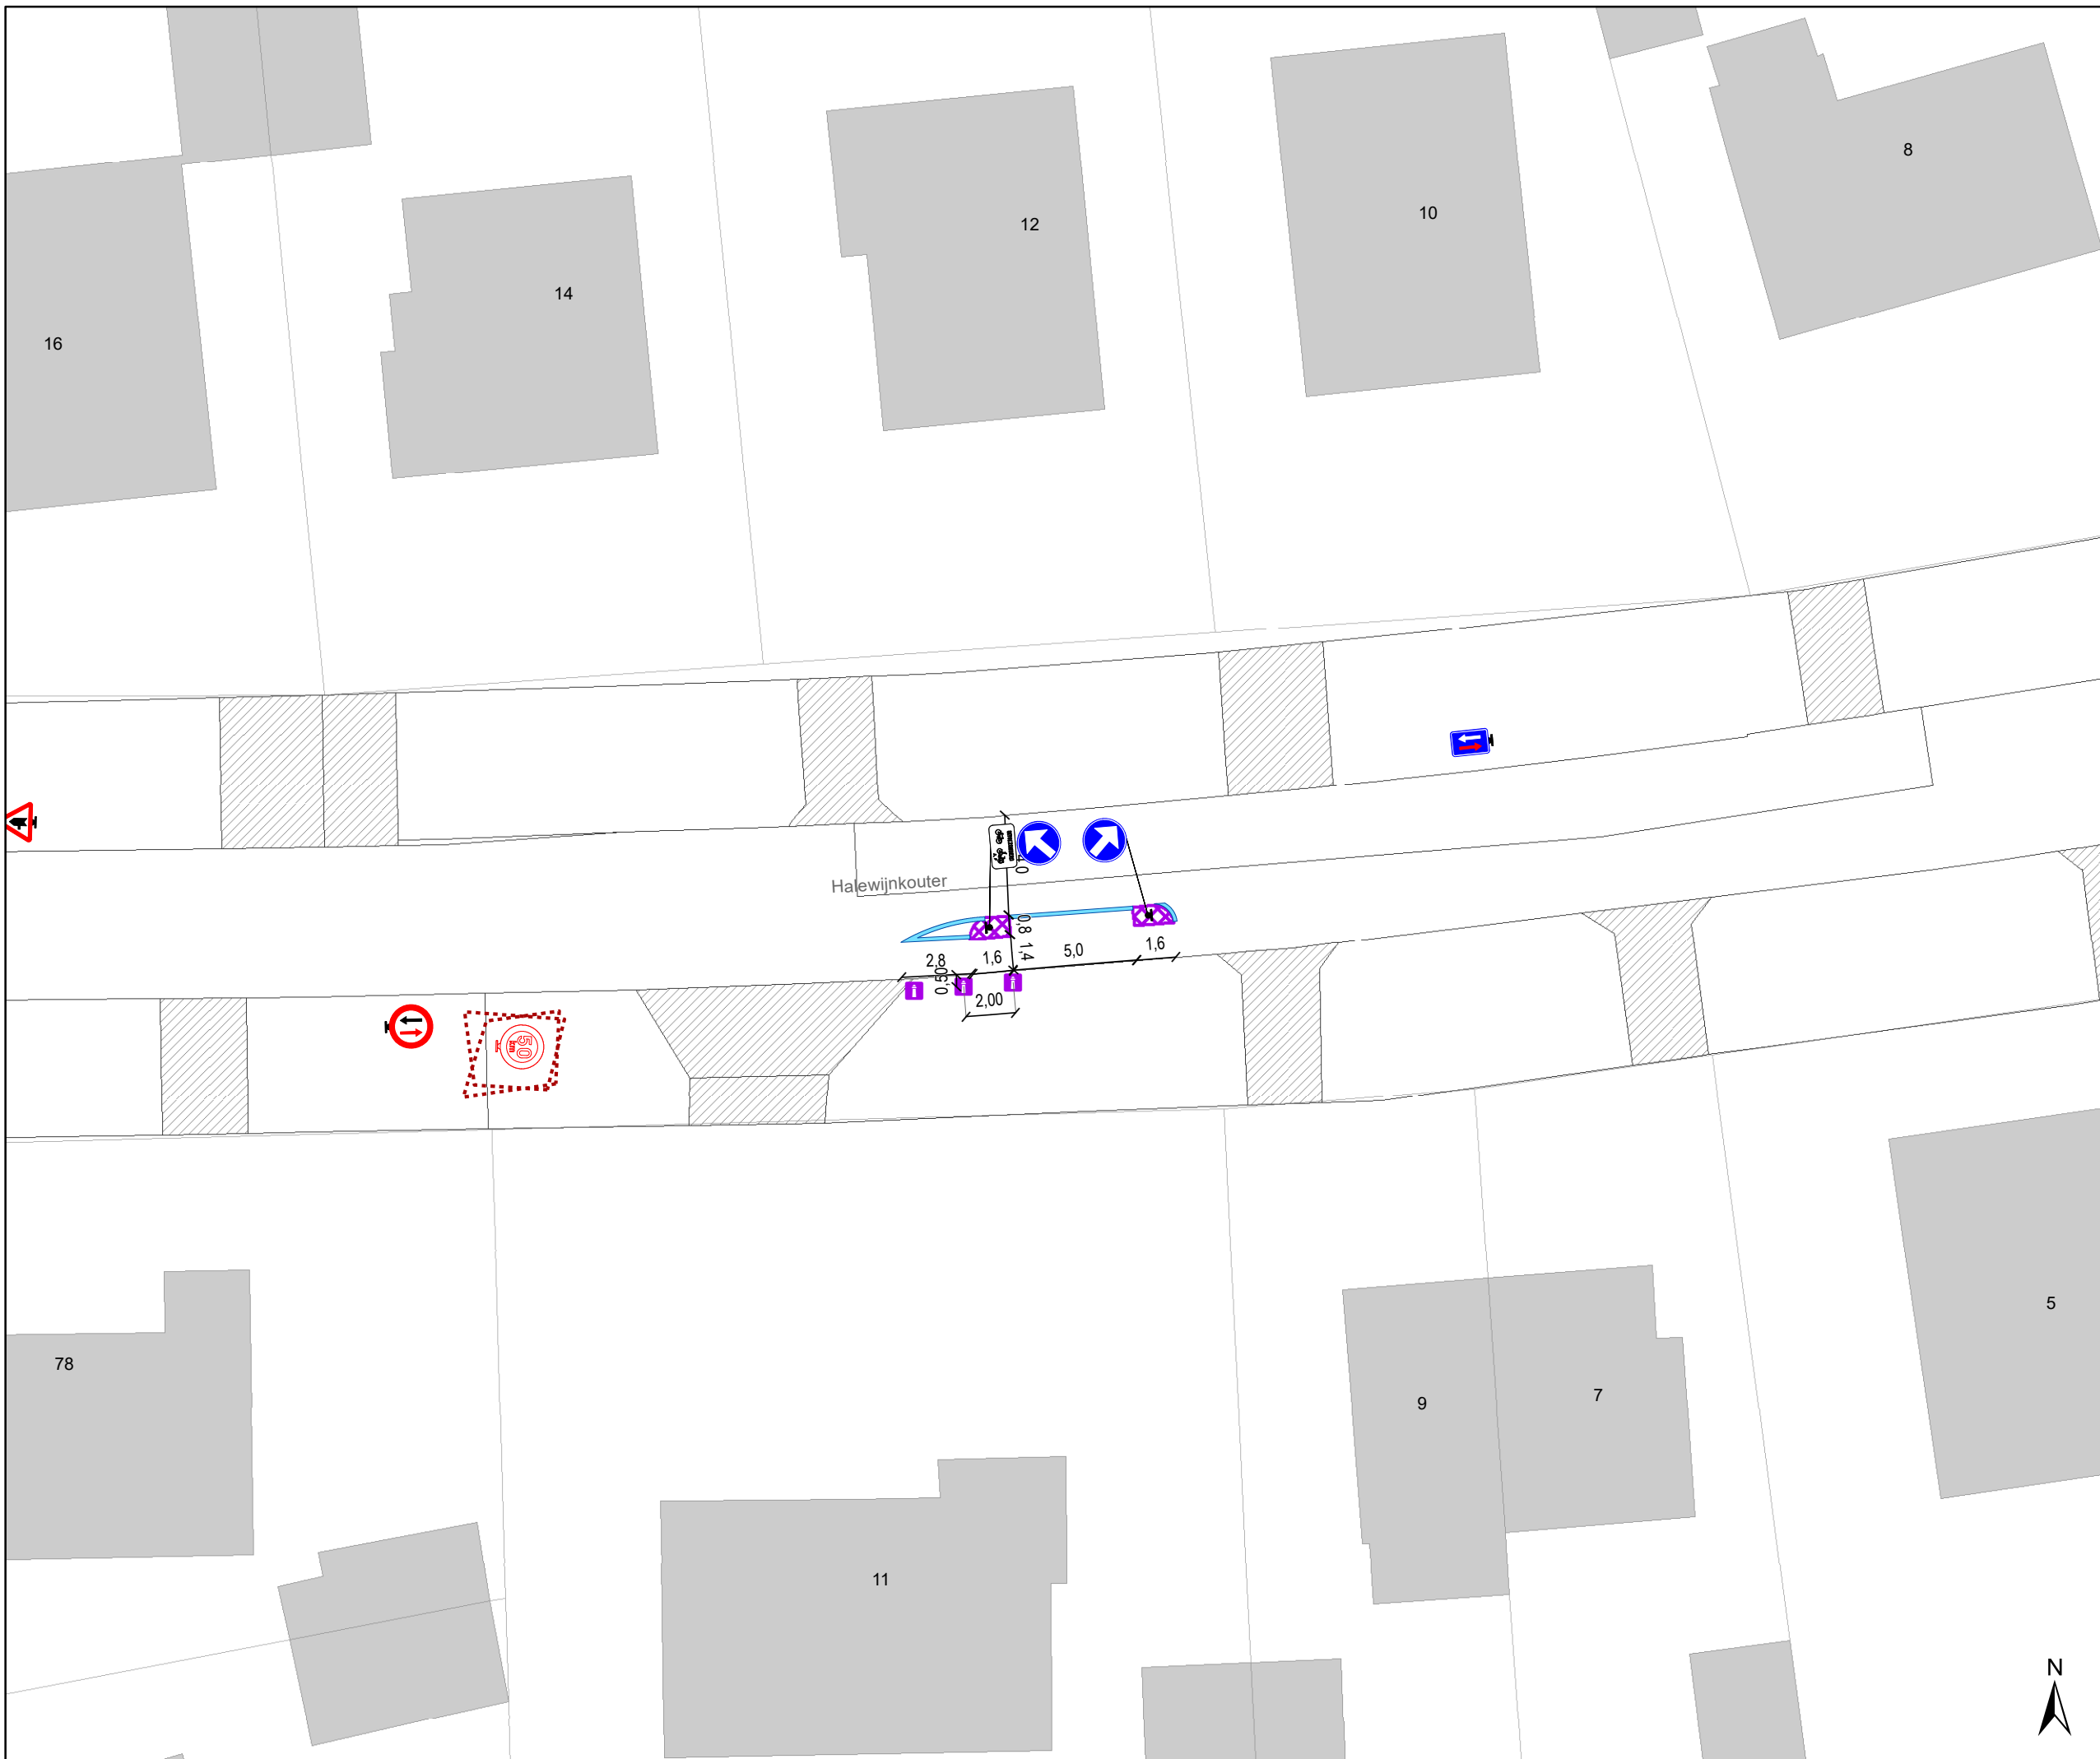


Legende

-  Bestaande verkeersborden
-  Geplande verkeersborden
-  Te verwijderen verkeersborden
-  Bestaande wegmarkeringen
-  Geplande wegmarkeringen
-  Te verwijderen wegmarkeringen

Snelheidsremmers

-  Rijbaankussen gepland
-  Rijbaanversmalling gepland
-  Ander gepland dossier (in voorbereiding bij MOBBED)
-  Gepland paaltje IPOD III ploibaken
-  Hoort ook bij dit dossier

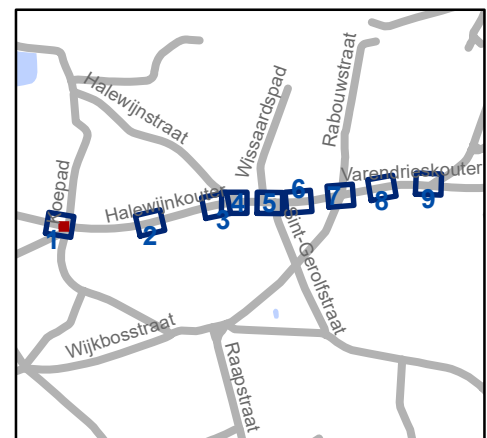


gent: Mobiliteitsbedrijf stad Gent
Verkeerstechnische taken

Halewijnkouter snelheidsremmers en voorrang

Dossiernummer P- 456263

| DATUM | SCHAAL | PLAN | P FORMAAT |
|-----------|--------|------|-----------|
| 3/12/2024 | 1/250 | 6/9 | A3 |

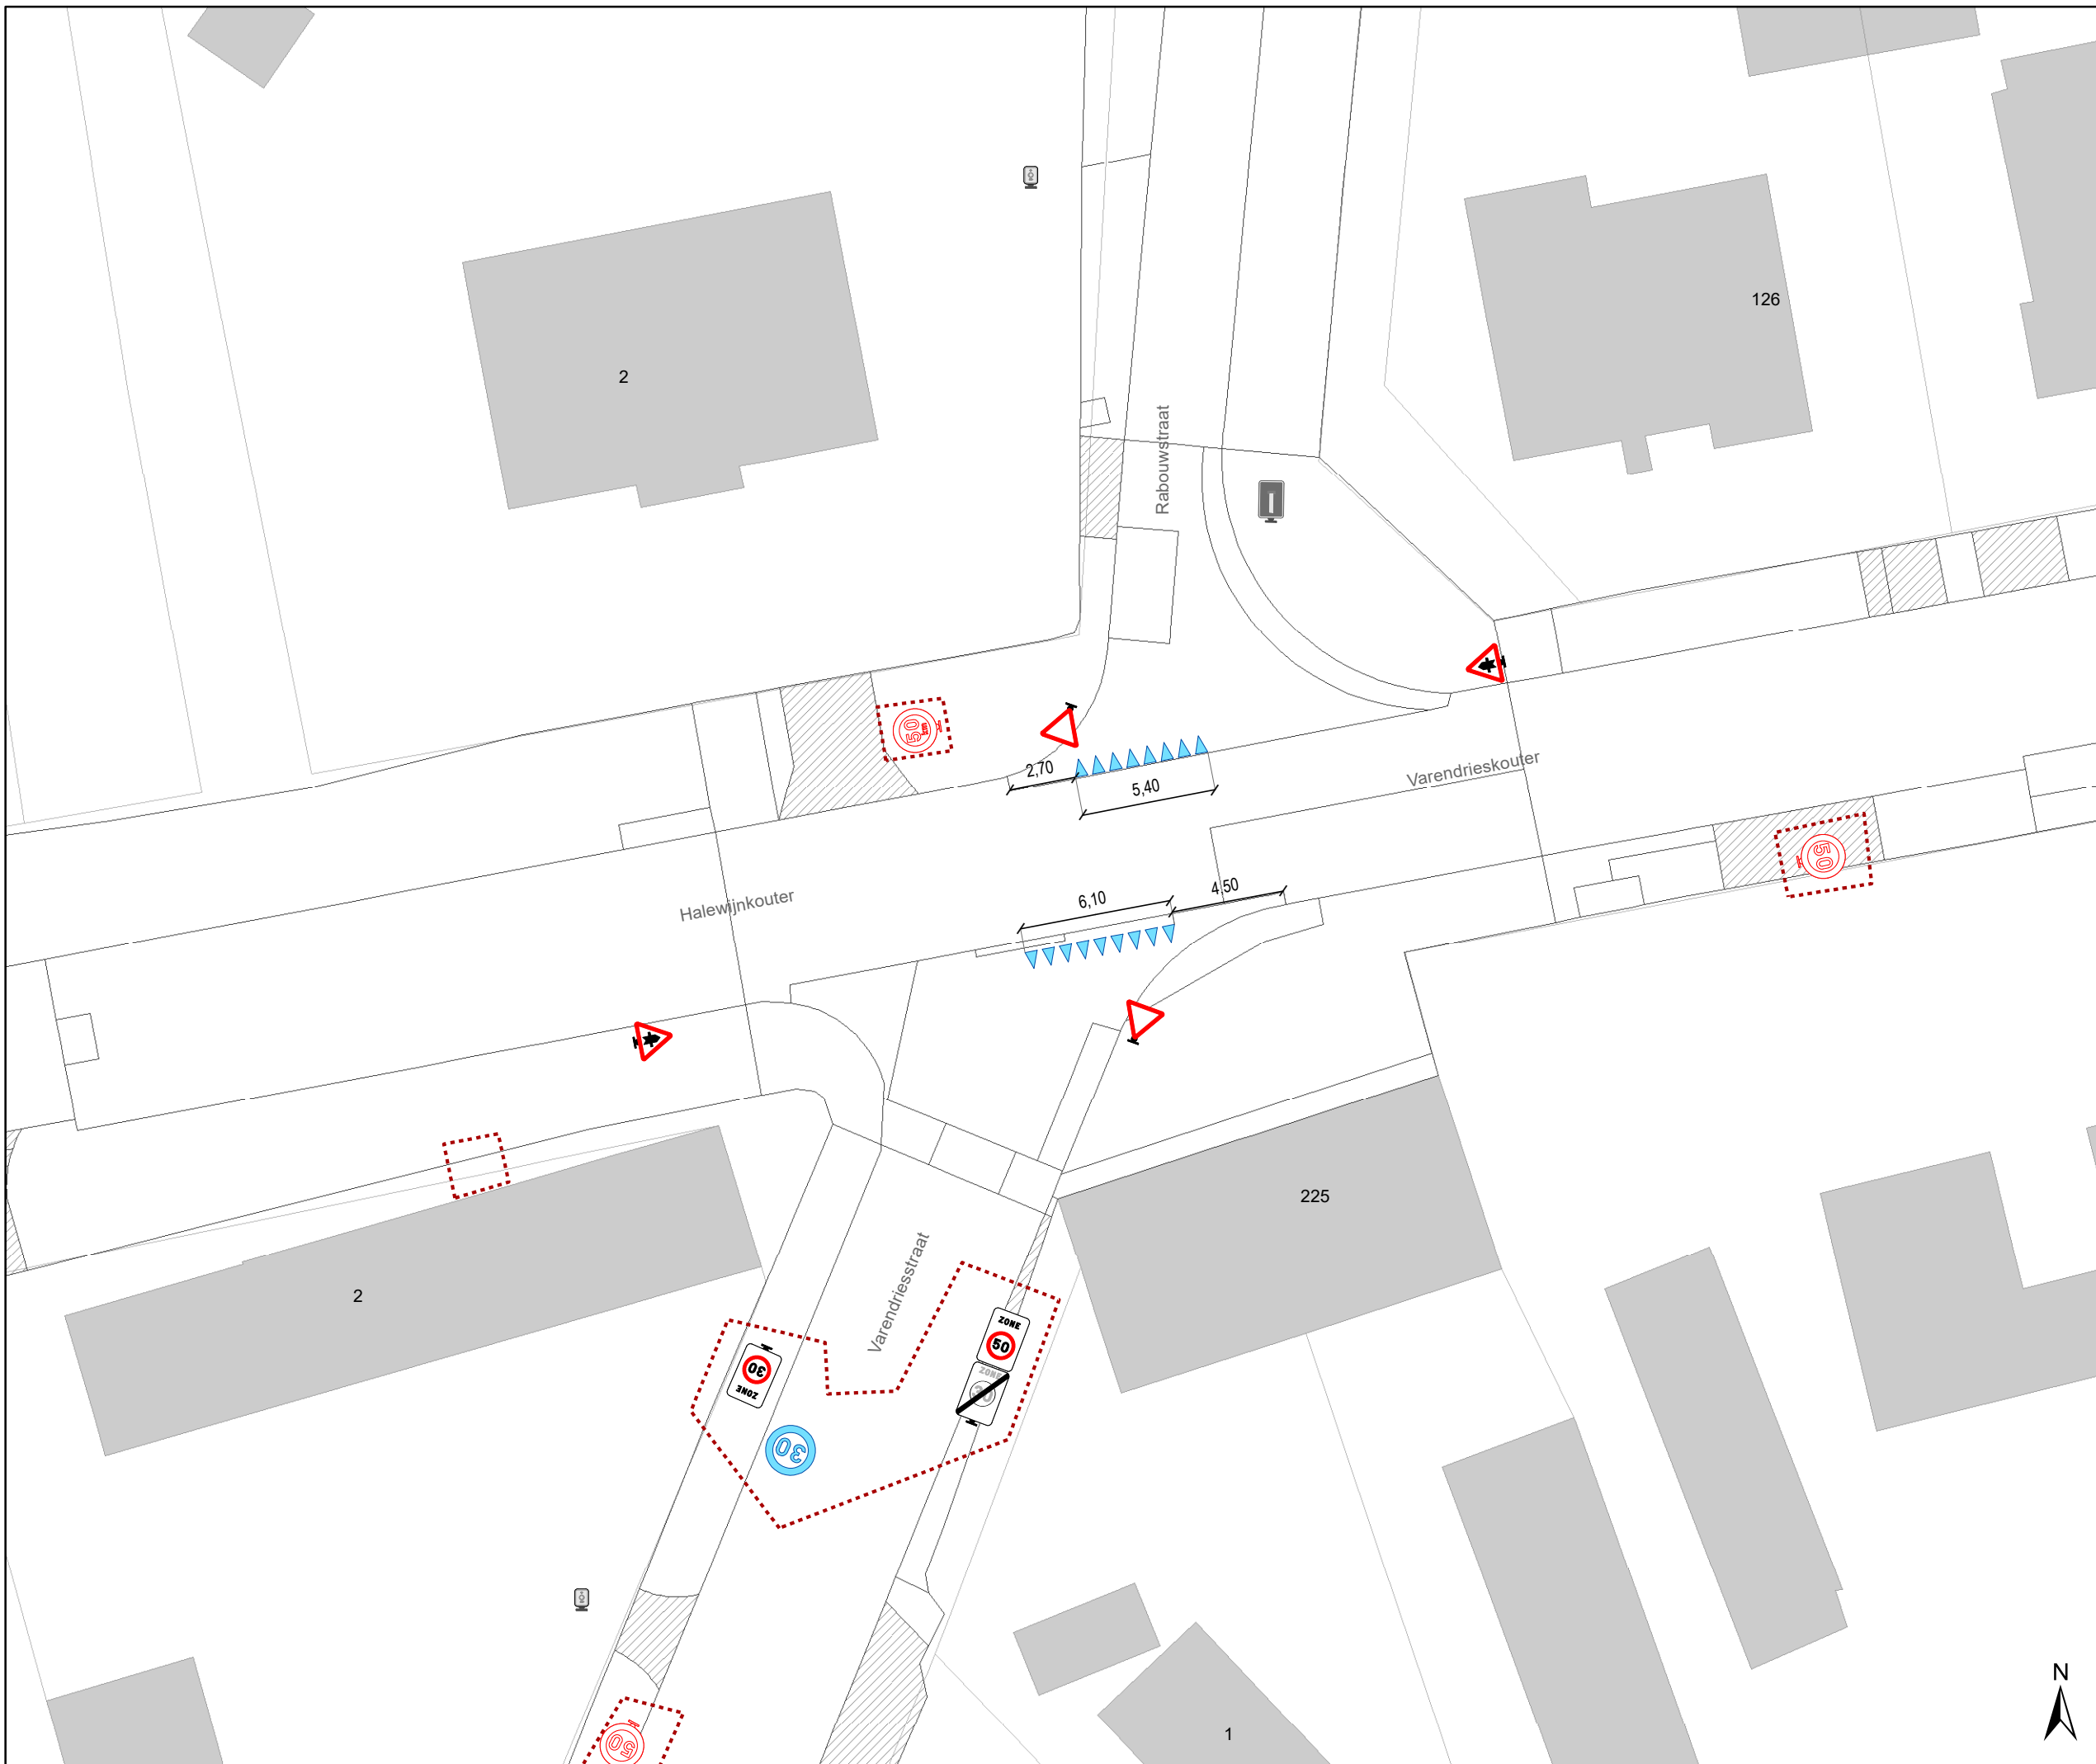


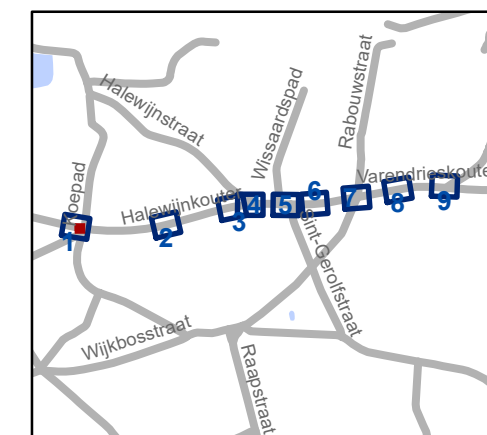


Legende

-  Bestaande verkeersborden
-  Geplande verkeersborden
-  Te verwijderen verkeersborden
-  Bestaande wegmarkeringen
-  Geplande wegmarkeringen
-  Te verwijderen wegmarkeringen

Snelheidsremmers

-  Rijbaankussen gepland
-  Rijbaanversmalling gepland
-  Ander gepland dossier (in voorbereiding bij MOBBED)
-  Gepland paaltje IPOD III plooibaken
-  Hoort ook bij dit dossier



gent: Mobiliteitsbedrijf stad Gent
Verkeerstechnische taken

Halewijnkouter snelheidsremmers en voorrang

Dossiernummer P- 456263



| DATUM | SCHAAL | PLAN | P FORMAAT |
|-----------|--------|------|-----------|
| 3/12/2024 | 1/250 | 7/9 | A3 |

Legende

-  Bestaande verkeersborden
-  Geplande verkeersborden
-  Te verwijderen verkeersborden
-  Bestaande wegmarkeringen
-  Geplande wegmarkeringen
-  Te verwijderen wegmarkeringen

Snelheidsremmers

-  Rijbaankussen gepland
-  Rijbaanversmalling gepland
-  Ander gepland dossier (in voorbereiding bij MOBBED)
-  Gepland paaltje IPOD III plooibaken
-  Hoort ook bij dit dossier

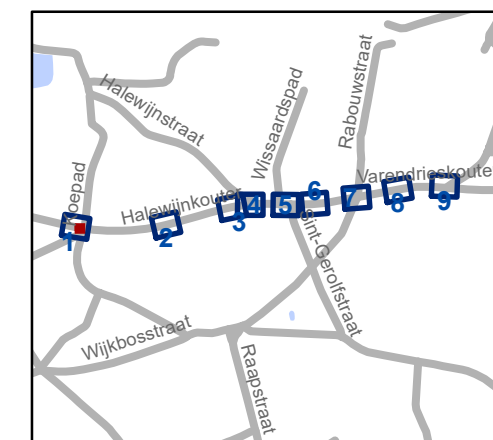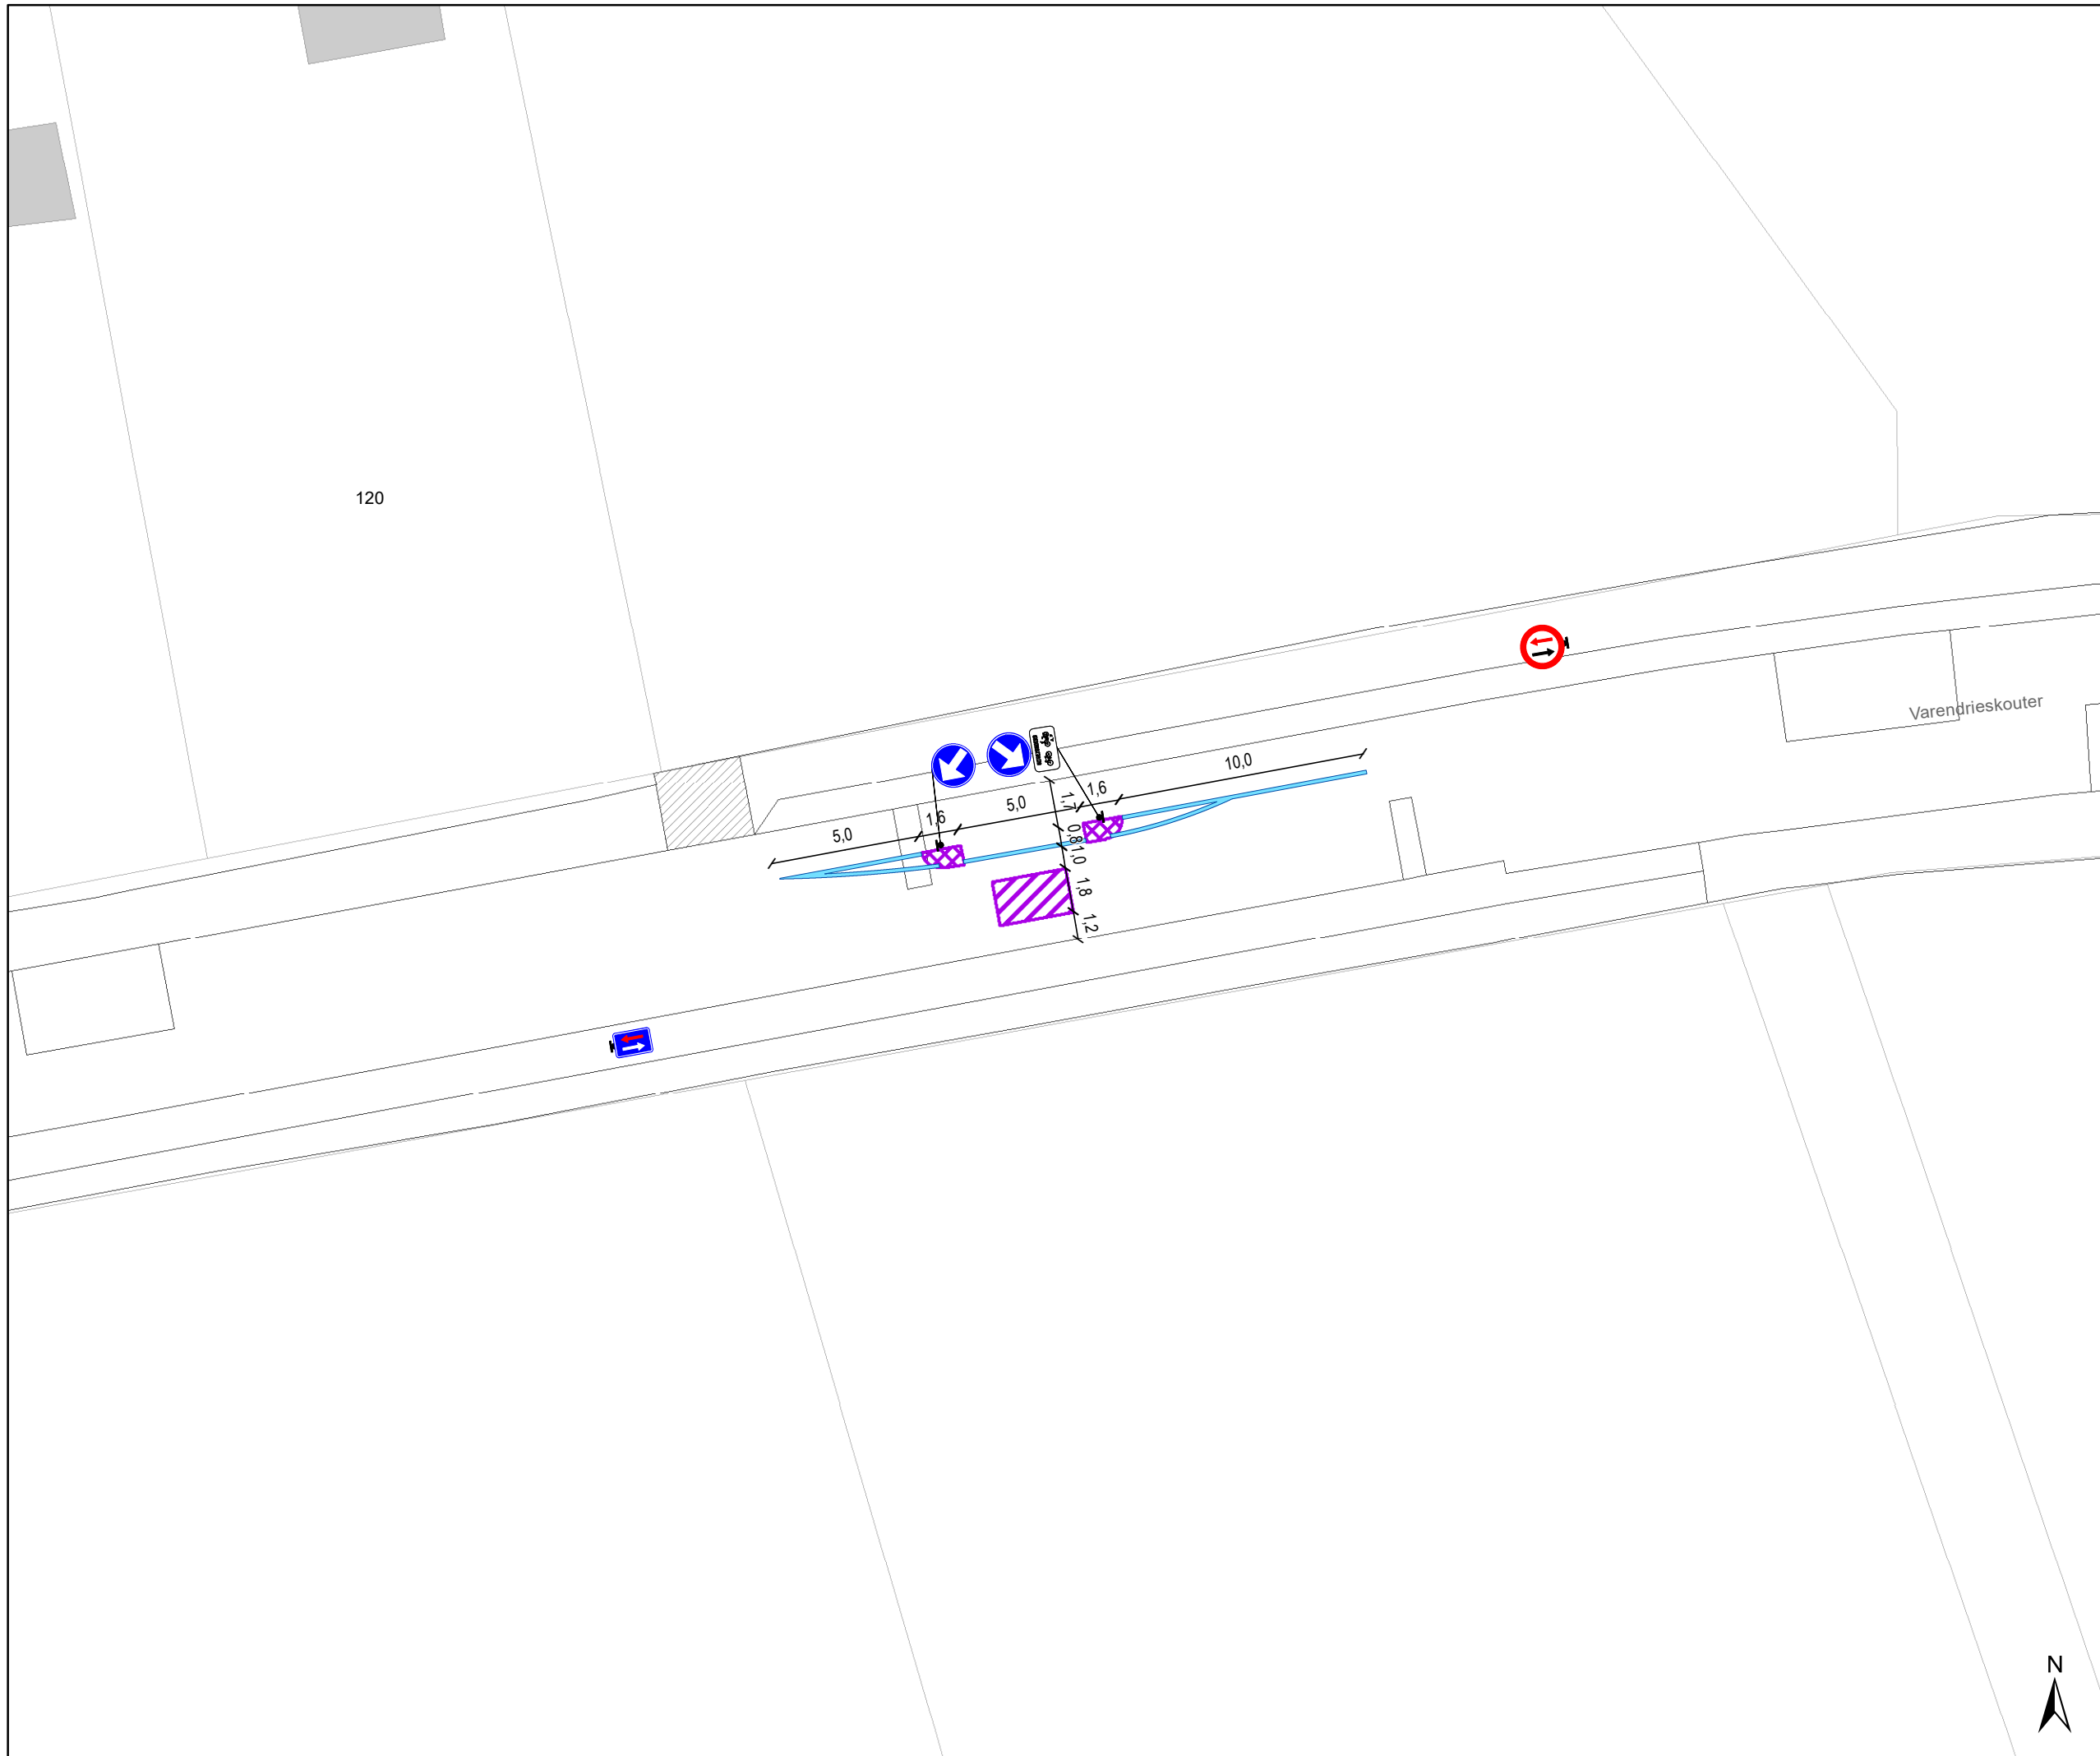

gent: Mobiliteitsbedrijf stad Gent
Verkeerstechnische taken

Halewijnkouter snelheidsremmers en voorrang

Dossiernummer P- 456263

| DATUM | SCHAAL | PLAN | P FORMAAT |
|-----------|--------|------|-----------|
| 3/12/2024 | 1/250 | 8/9 | A3 |





Legende

-  Bestaande verkeersborden
-  Geplande verkeersborden
-  Te verwijderen verkeersborden
-  Bestaande wegmarkeringen
-  Geplande wegmarkeringen
-  Te verwijderen wegmarkeringen

Snelheidsremmers

-  Rijbaankussen gepland
-  Rijbaanversmalling gepland
-  Ander gepland dossier (in voorbereiding bij MOBBED)
-  Gepland paaltje IPOD III plooibaken
-  Hoort ook bij dit dossier

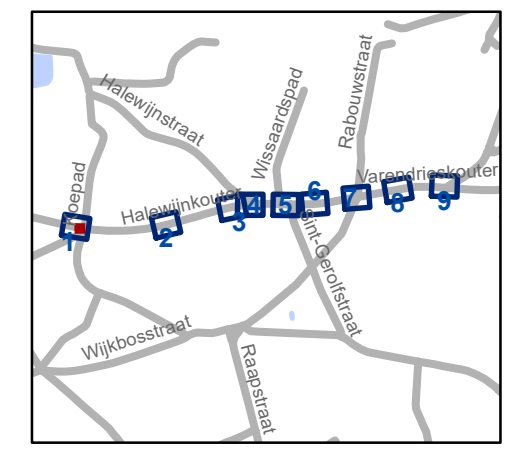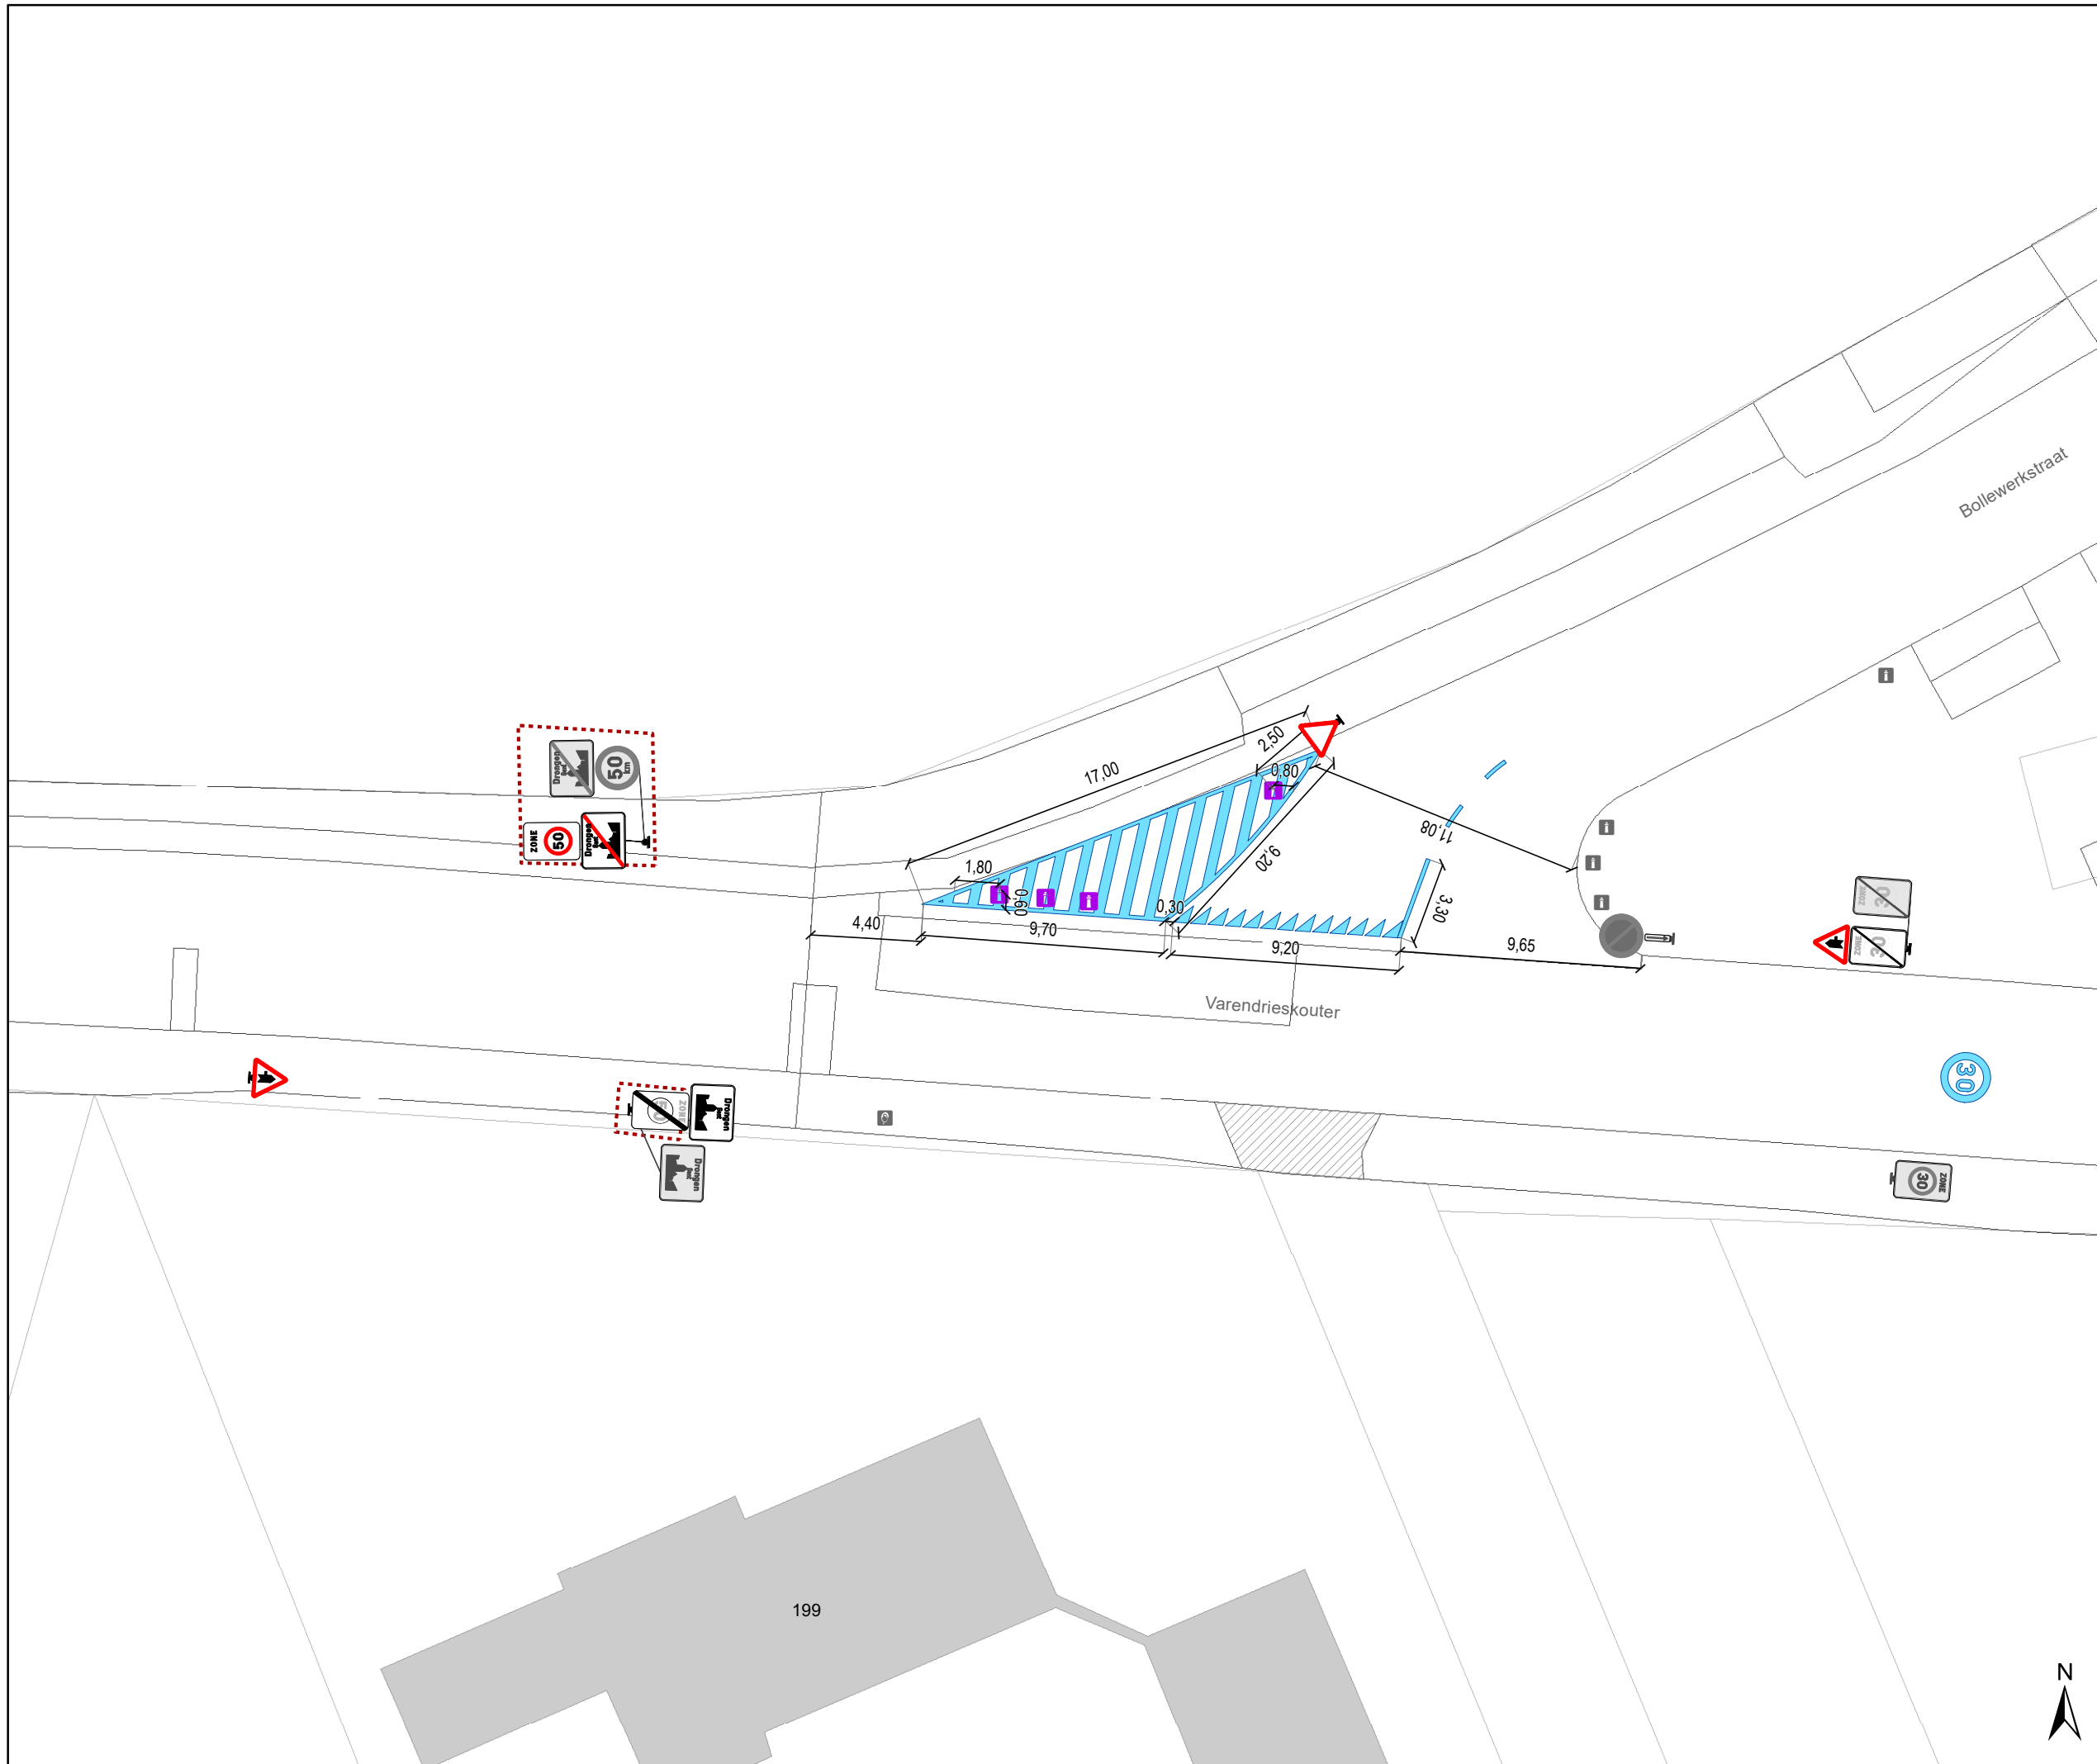

gent: Mobiliteitsbedrijf stad Gent
Verkeerstechnische taken

**Halwijnkouter
snelheidsremmers en voorrang**

Dossiernummer P- 456263

| DATUM | SCHAAL | PLAN | P FORMAAT |
|-----------|--------|------|-----------|
| 3/12/2024 | 1/250 | 9/9 | A3 |