


Legende

-  Bestaande verkeersborden
-  Geplande verkeersborden
-  Te verwijderen verkeersborden
-  Bestaande wegmarkeringen
-  Geplande wegmarkeringen
-  Te verwijderen wegmarkeringen
-  Bestaand paaltje
-  Bestaand omega-element
-  Geplande groene plooi-baken

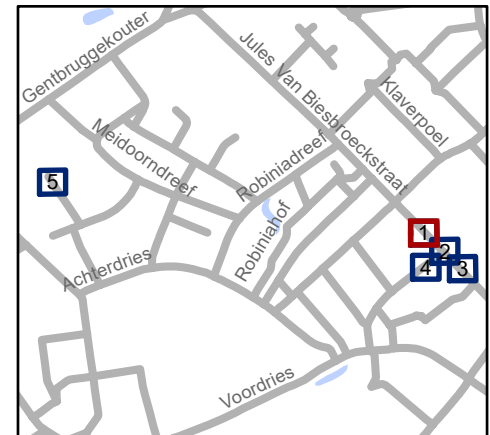


gent: Mobiliteitsbedrijf stad Gent
Verkeerstechnische taken

Jules Van Biesbroeckstaat / Meidoornhof Veilige schoolomgeving


Dossiernummer P-531496

DATUM	SCHAAL	PLAN	P. FORMAAT
28/11/2024	1/200	1/5	A4

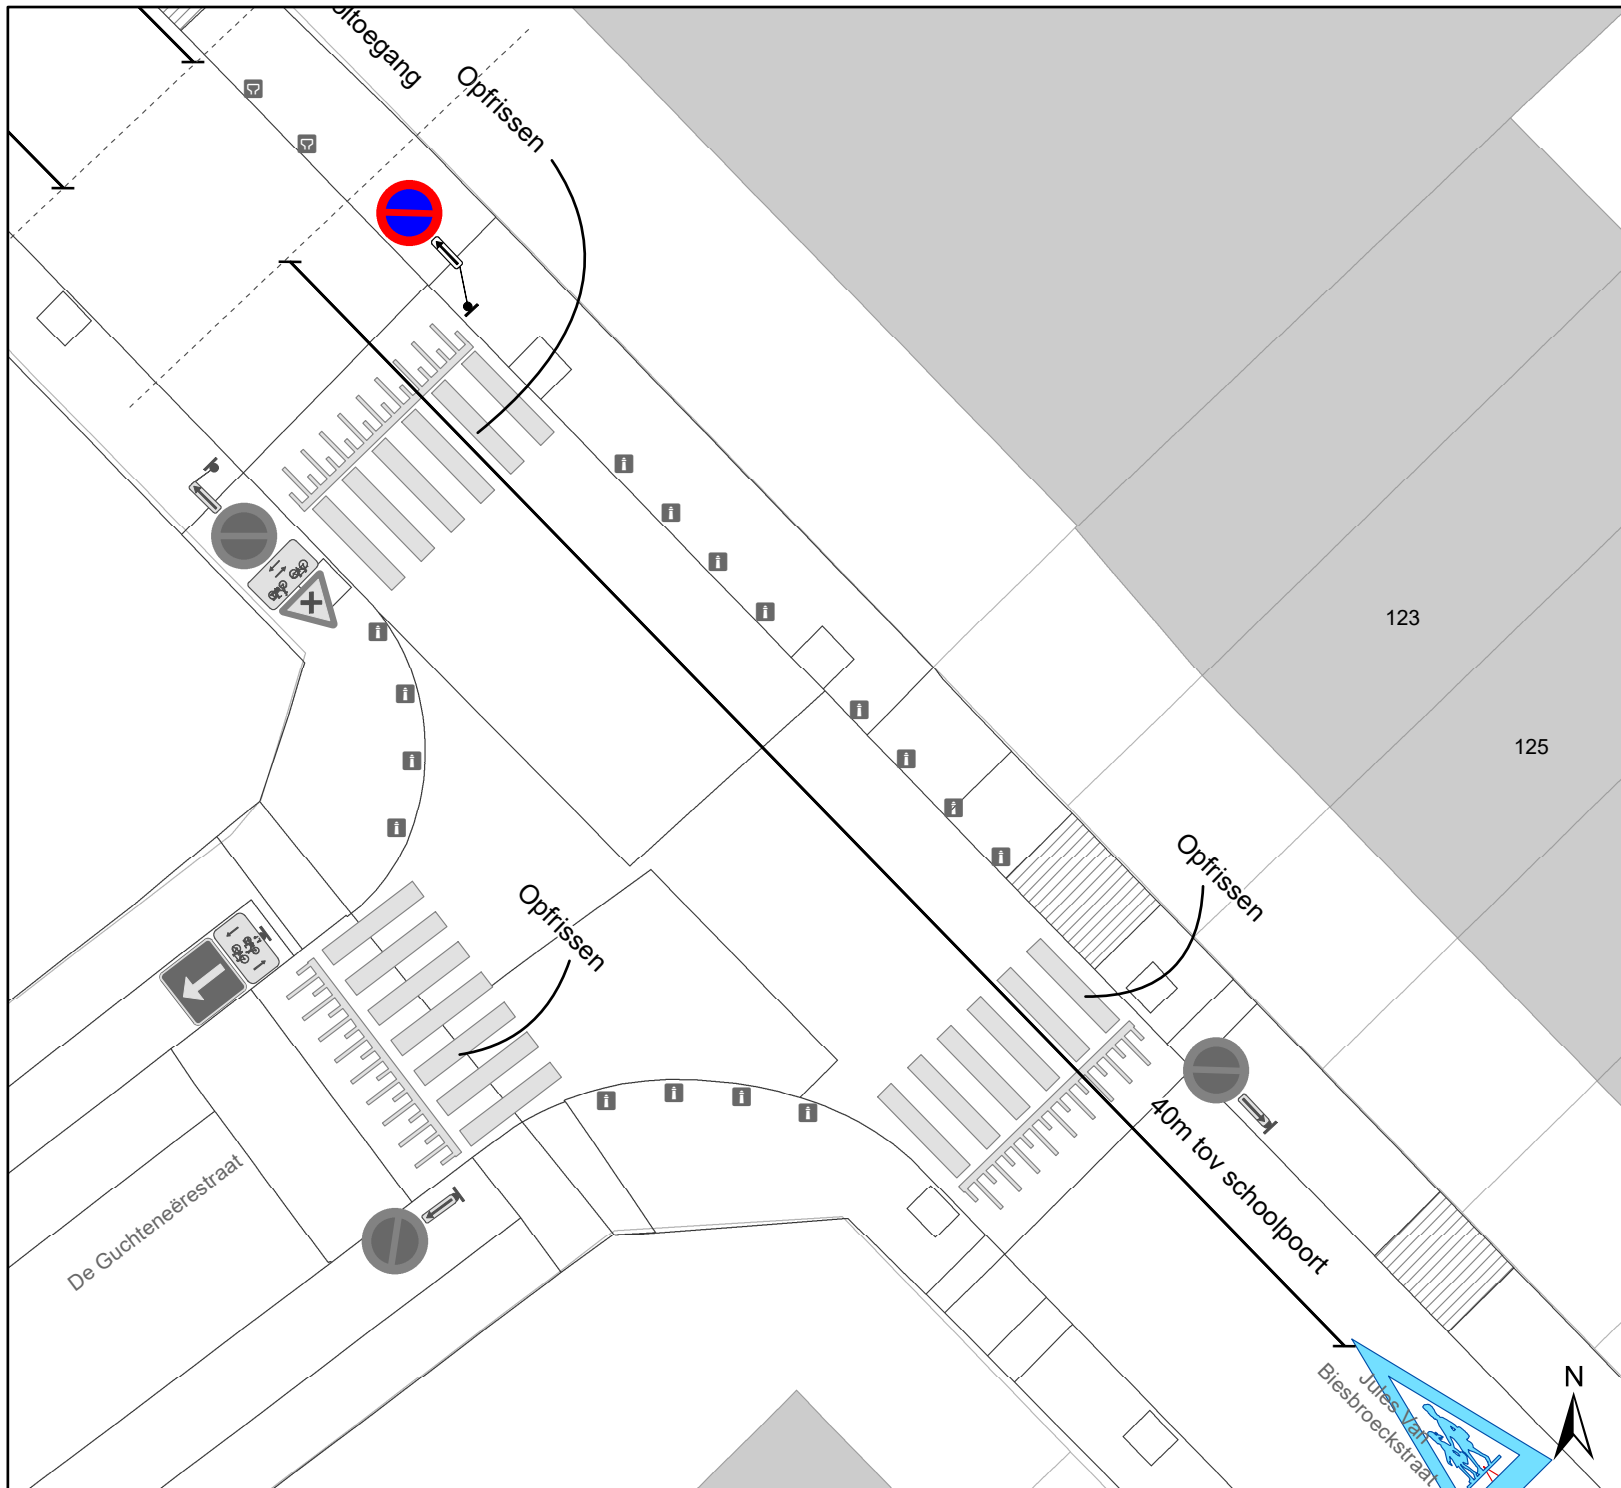

Legende

-  Bestaande verkeersborden
-  Geplande verkeersborden
-  Te verwijderen verkeersborden
-  Bestaande wegmarkeringen
-  Geplande wegmarkeringen
-  Te verwijderen wegmarkeringen
-  Bestaand paaltje
-  Bestaand omega-element
-  Geplande groene plooi-baken

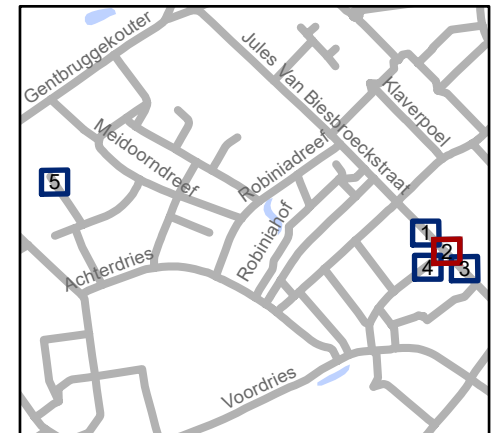


gent: Mobiliteitsbedrijf stad Gent
Verkeerstechnische taken

Jules Van Biesbroeckstaat / Meidoornhof Veilige schoolomgeving


Dossiernummer P-531496

DATUM	SCHAAL	PLAN	P. FORMAAT
28/11/2024	1/200	2/5	A4

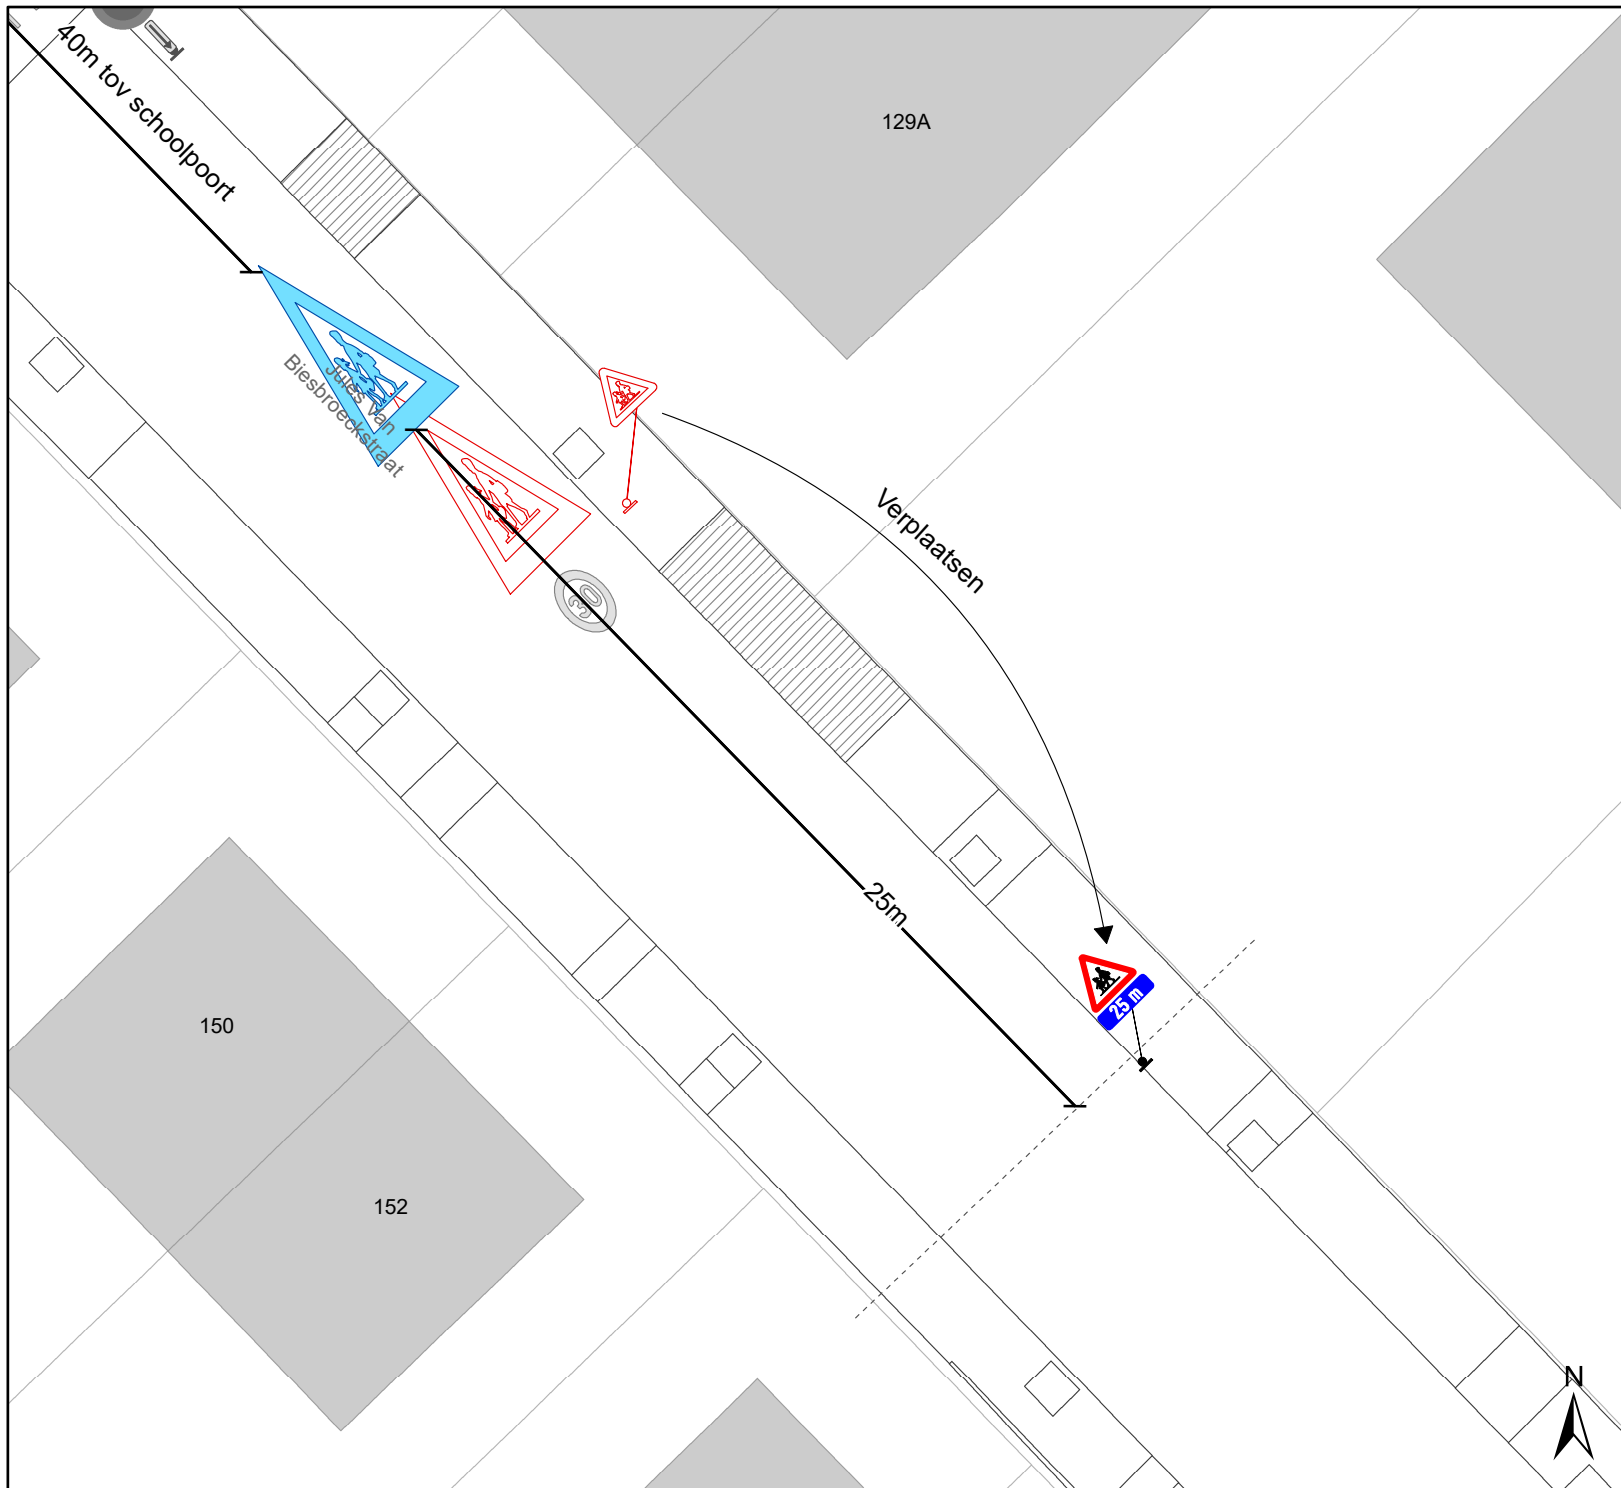

Legende

-  Bestaande verkeersborden
-  Geplande verkeersborden
-  Te verwijderen verkeersborden
-  Bestaande wegmarkeringen
-  Geplande wegmarkeringen
-  Te verwijderen wegmarkeringen
-  Bestaand paaltje
-  Bestaand omega-element
-  Geplande groene plooi-baken

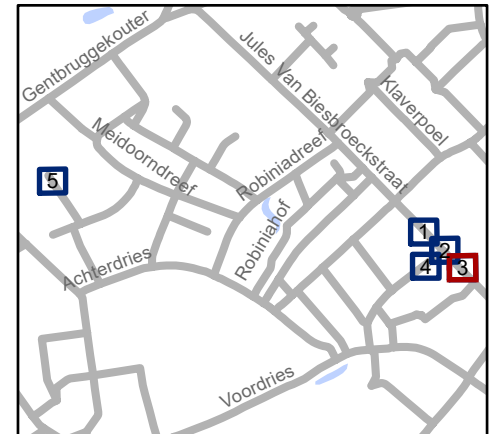

gent: Mobiliteitsbedrijf stad Gent
Verkeerstechnische taken

Jules Van Biesbroeckstaat / Meidoornhof Veilige schoolomgeving


Dossiernummer P-531496

DATUM	SCHAAL	PLAN	P. FORMAAT
28/11/2024	1/200	3/5	A4



Legende

-  Bestaande verkeersborden
-  Geplande verkeersborden
-  Te verwijderen verkeersborden
-  Bestaande wegmarkeringen
-  Geplande wegmarkeringen
-  Te verwijderen wegmarkeringen
-  Bestaand paaltje
-  Bestaand omega-element
-  Geplande groene plooi-baken

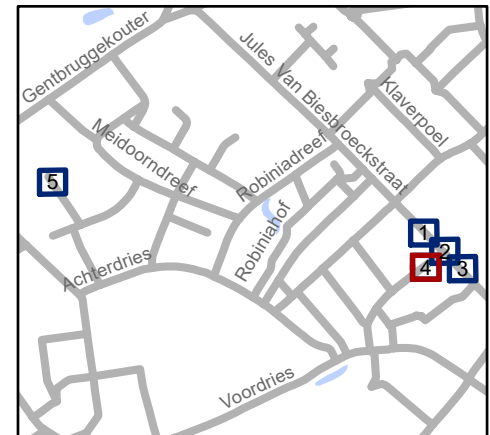


gent: Mobiliteitsbedrijf stad Gent
Verkeerstechnische taken

Jules Van Biesbroeckstaat / Meidoornhof Veilige schoolomgeving


Dossiernummer P-531496

DATUM	SCHAAL	PLAN	P. FORMAAT
28/11/2024	1/200	4/5	A4

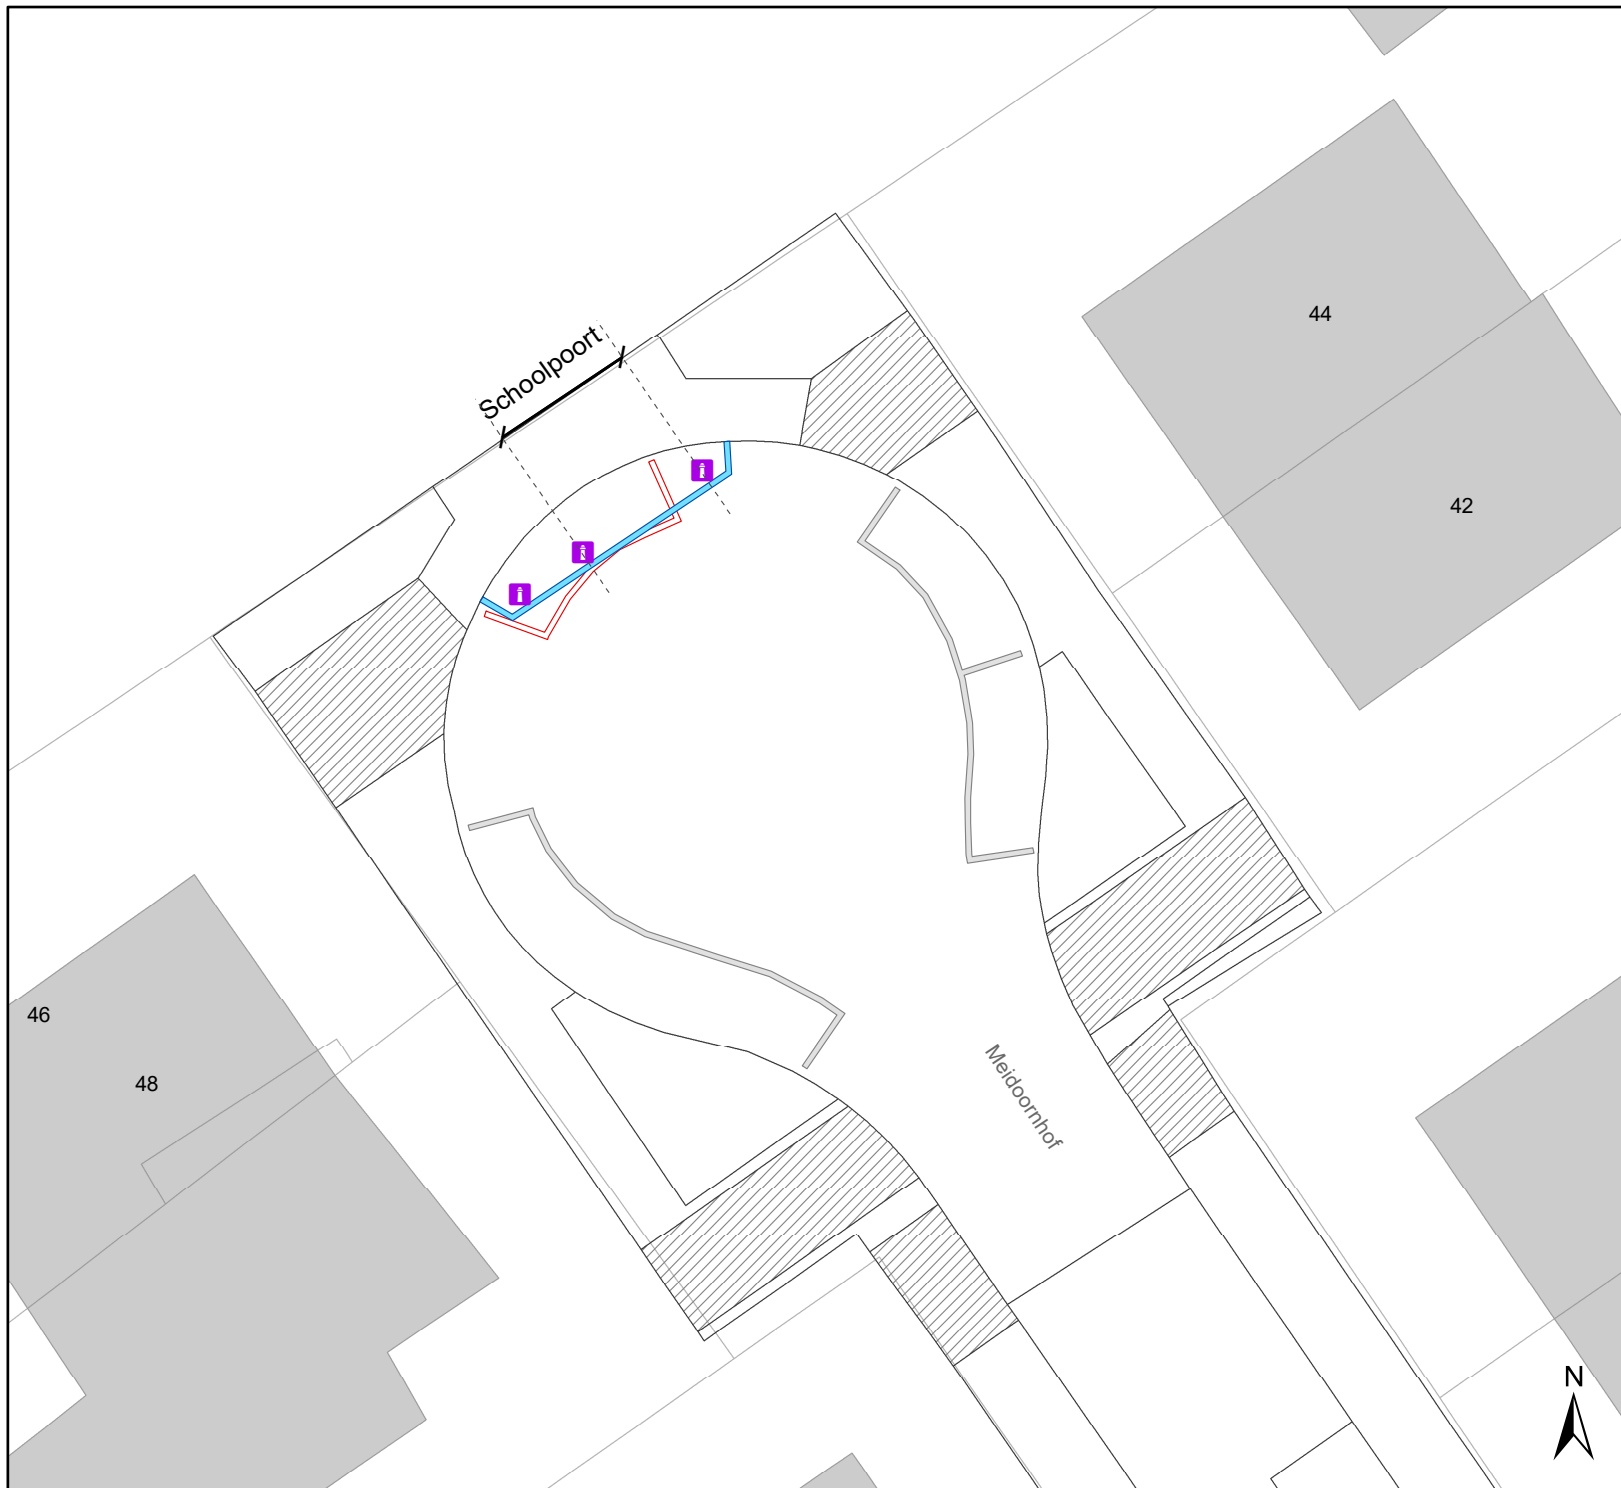

Legende

-  Bestaande verkeersborden
-  Geplande verkeersborden
-  Te verwijderen verkeersborden
-  Bestaande wegmarkeringen
-  Geplande wegmarkeringen
-  Te verwijderen wegmarkeringen
-  Bestaand paaltje
-  Bestaand omega-element
-  Geplande groene plooi-baken

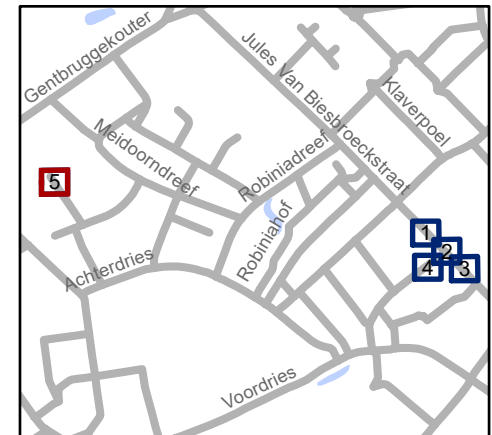

gent: Mobiliteitsbedrijf stad Gent
Verkeerstechnische taken

Jules Van Biesbroeckstaat / Meidoornhof Veilige schoolomgeving

Dossiernummer P-531496

DATUM	SCHAAL	PLAN	P. FORMAAT
28/11/2024	1/200	5/5	A4