


Legende

-  Bestaande verkeersborden
-  Geplande verkeersborden
-  Te verwijderen verkeersborden
-  Bestaande wegmarkeringen
-  Geplande wegmarkeringen
-  Laadpaal
-  Bestaand paaltje

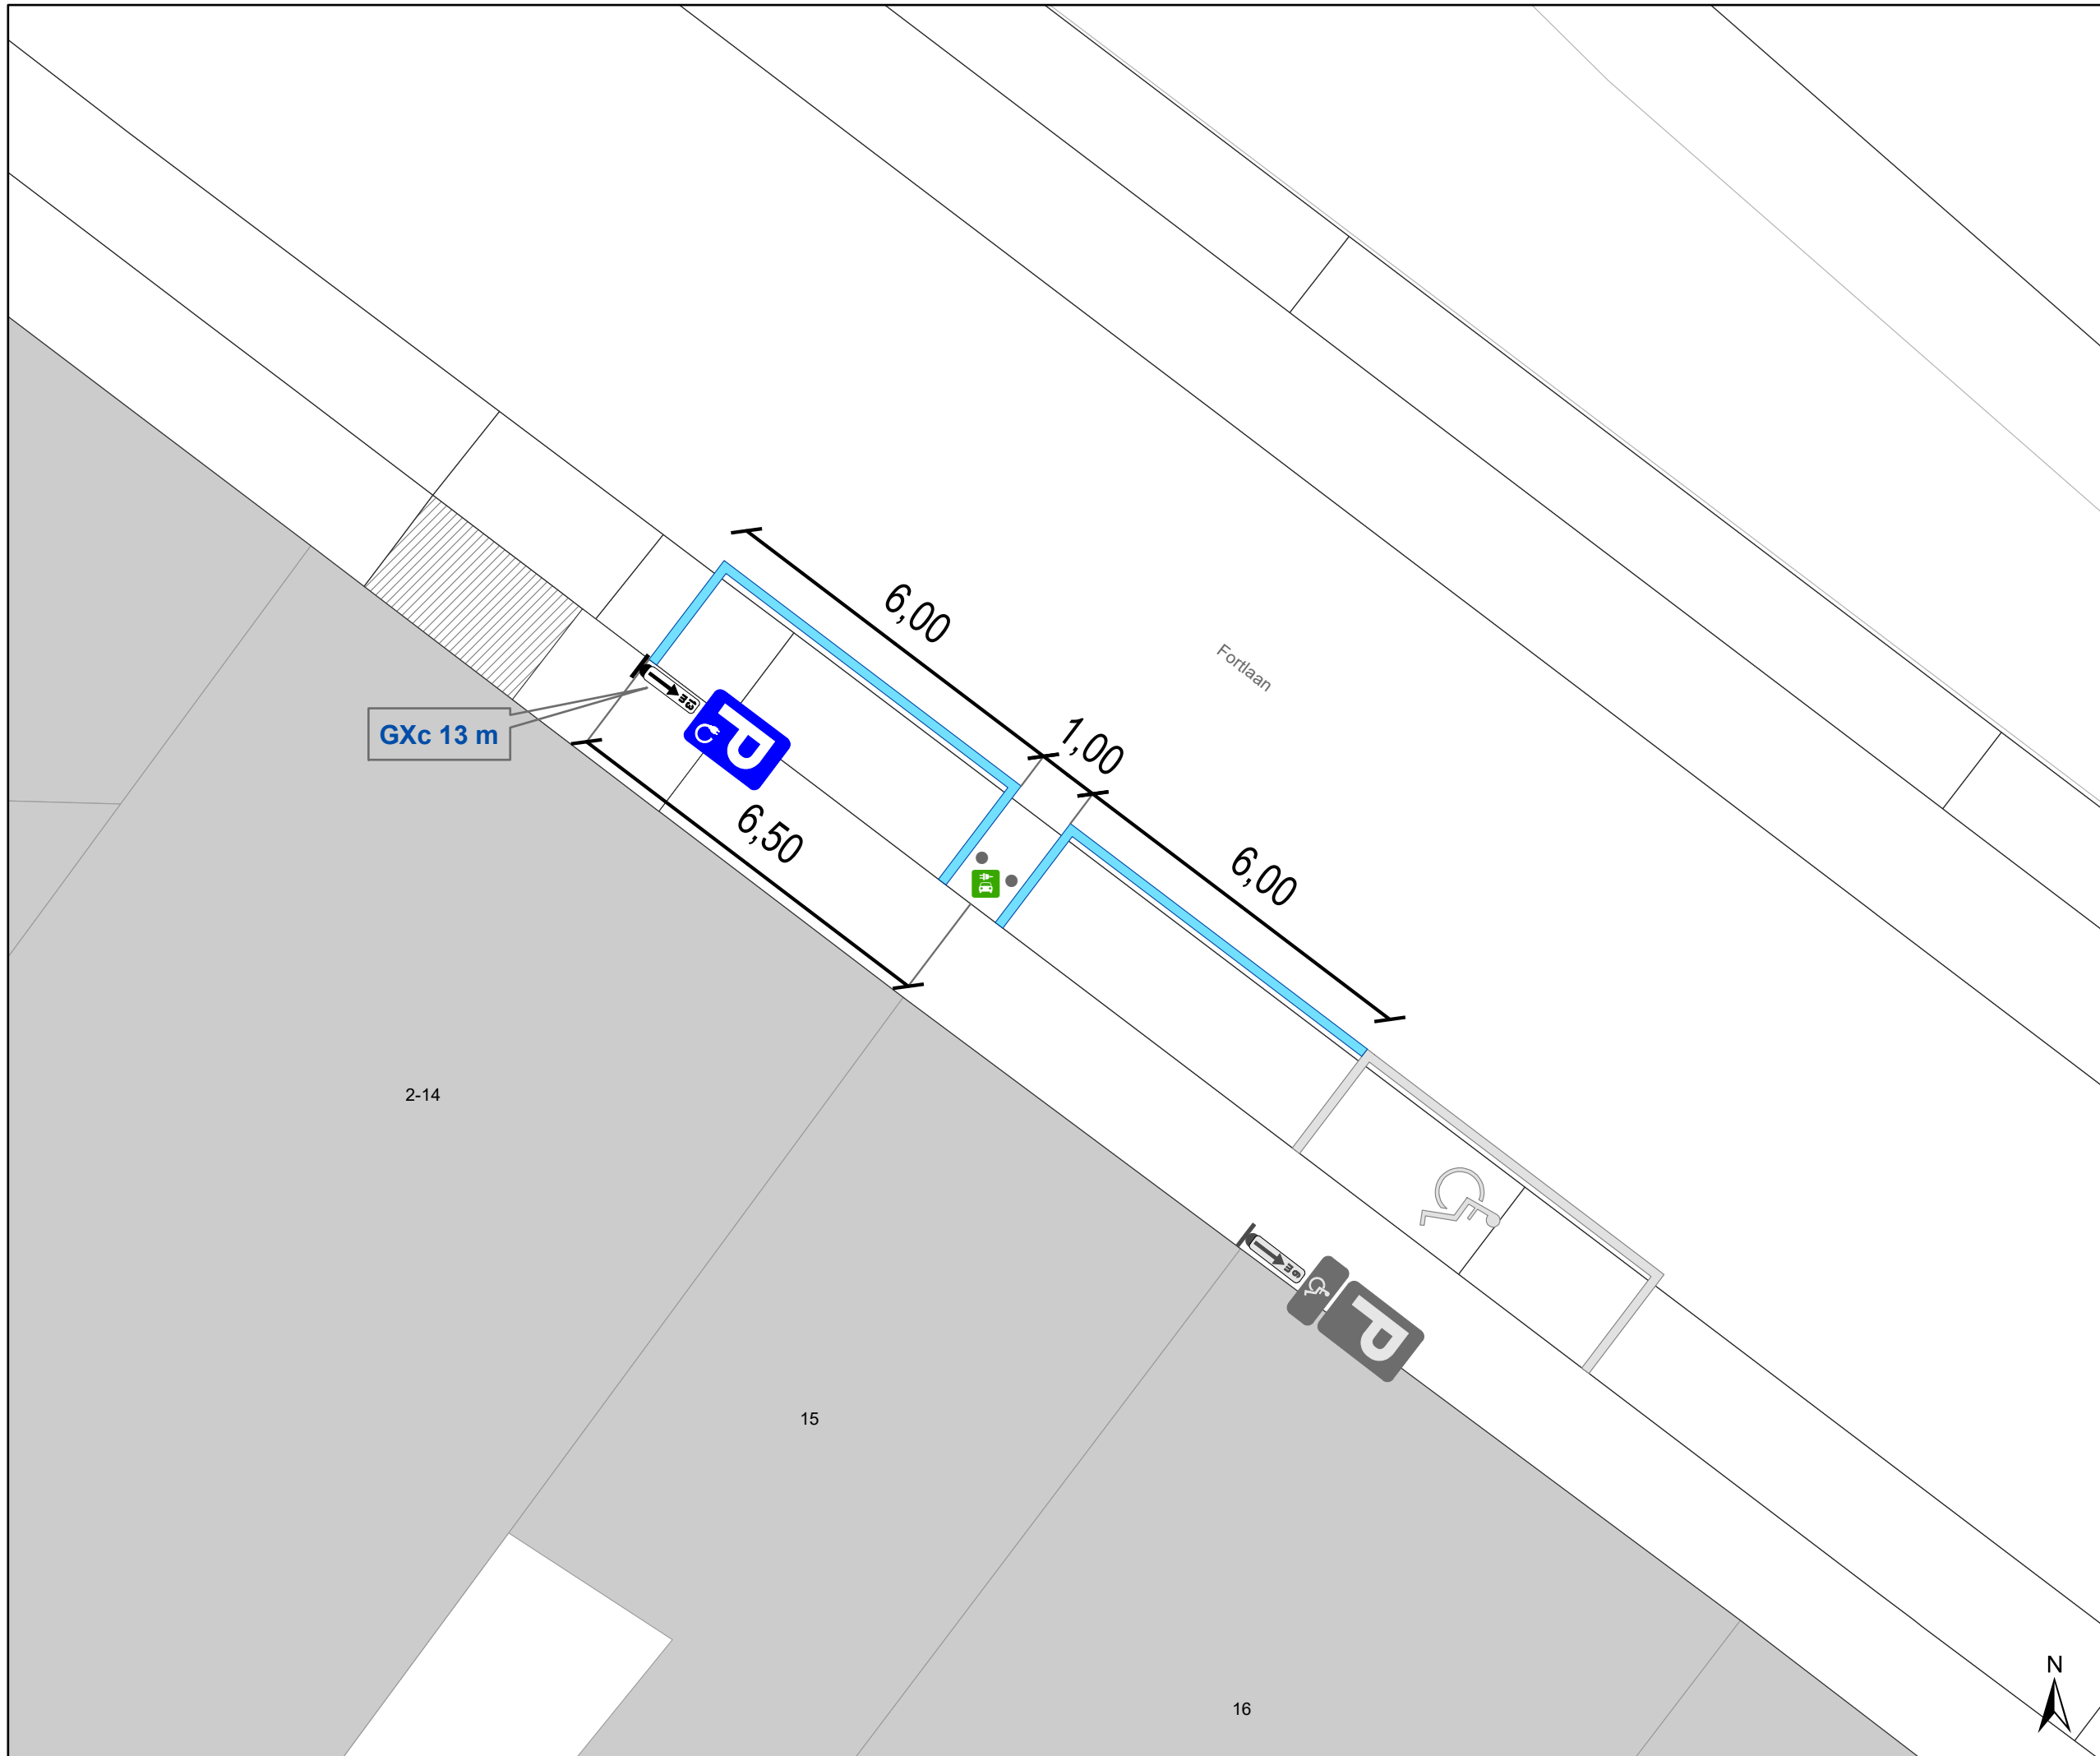

gent: Mobiliteitsbedrijf stad Gent
Verkeerstechnische taken

Fortlaan 15
2x EV's

Dossiernummer P-571107

DATUM	SCHAAL	PLAN	P FORMAAT
25/11/2024	1/100	1/1	A3