



---

**2024\_CBS\_11604 Nieuw aanvullend reglement van de politie op het wegverkeer - gemeenteweg - Voormuide - nieuwe parkeerplaats voorbehouden voor personen met een handicap - Vaststelling**

**Beslissing:** Goedgekeurd in besloten vergadering van 12 december 2024

**Zijn aanwezig bij de beslissing van dit punt:**

Mathias De Clercq, burgemeester-voorzitter; Filip Watteeuw, schepen; Sofie Bracke, schepen  
Tine Heyse, schepen; Astrid De Bruycker, schepen; Sami Souguir, schepen; Bram Van Braeckvelt, schepen; Isabelle Heyndrickx, schepen; Hafsa El-Bazioui, schepen; Evita Willaert, schepen; Rudy Coddens, schepen  
Mieke Hullebroeck, algemeen directeur; Liesbet Vertriest, adjunct-algemeendirecteur

**Bevoegd:** Filip Watteeuw

**Betrokken:** Mathias De Clercq

**Juridisch kader**

**De volgende bepalingen zijn van toepassing inzake de bevoegdheid:**

- De Nieuwe Gemeentewet 24 juni 1988, artikel 119;
- Het Decreet van 16 mei 2008 betreffende de aanvullende reglementen op het wegverkeer en de plaatsing en bekostiging van verkeerstekens, artikel 5, § 1, 2e lid;
- Het Decreet over het lokaal bestuur van 22 december 2017, artikel 41, 2°;
- Het gemeenteraadsbesluit van 15 december 2015, houdende de delegatie van de vaststellingsbevoegdheid inzake gemeentelijke aanvullende reglementen op het wegverkeer.

**De beslissing wordt genomen op grond van:**

- Wet betreffende de politie over het wegverkeer, gecoördineerd bij Koninklijk Besluit van 16 maart 1968;
- Decreet van 16 mei 2008 betreffende de aanvullende reglementen op het wegverkeer en de plaatsing en bekostiging van de verkeerstekens;
- Koninklijk Besluit van 1 december 1975 houdende algemeen reglement op de politie van het wegverkeer en van het gebruik van de openbare weg;
- Ministerieel Besluit van 11 oktober 1976 waarbij de minimumafmetingen en de bijzondere plaatsingsvoorwaarden van de verkeerstekens worden bepaald;
- Uitvoeringsbesluit van 23 januari 2009 betreffende de aanvullende reglementen op het wegverkeer en de plaatsing en bekostiging van de verkeerstekens;

- Omzendbrief MOB/2009/1 van 3 april 2009;
- Het reglement houdende de voorwaarden tot het toekennen van parkeerplaatsen voor personen met een handicap, goedgekeurd in de gemeenteraad van 25 april 2016.

## **Motivering**

- De nieuwe maatregel die bij dit besluit wordt getroffen is de inrichting van een parkeerplaats voor personen met een handicap ter hoogte van huisnummer 10 vermits de aanvrager voldoet aan de gestelde voorwaarden volgens het Reglement houdende de voorwaarden tot het toekennen van parkeerplaatsen voor personen met een handicap goedgekeurd in de gemeenteraad van 25 april 2016.
- Bij collegebesluit van 29 september 2022 werden er 2 voorbehouden parkeerplaatsen voor elektrische voertuigen ingericht ter hoogte van huisnummer 4 tot en met huisnummers 10-10B gezien hier een publieke laadpaal vergund en geplaatst werd in het kader van de uitrol van de publieke laadpunten, goedgekeurd door de gemeenteraad van 19 december 2016. Elke publieke laadpaal bedient 2 parkeerplaatsen. Door het inrichten van voorbehouden parkeerplaatsen voor elektrische voertuigen garanderen we dat de laadpaal maximaal beschikbaar is voor het opladen van deze voertuigen.
- Bij collegebesluit van 25 november 2021 werd een fietsoversteekplaats ingericht over de Voormuide, om het Kurkpad met de Terneuzenlaan te verbinden.
- Bij collegebesluit van 19 augustus 2021 werd, na een testfase met tijdelijke borden, een vrachtwagenverbod op de brug in de Voormuide ingevoerd, op vraag van de politie die een betere verkeerskundige grond voor de handhaving vroeg. Het vrachtwagenverbod geldt niet voor prioritaire voertuigen, de diensten van de Vlaamse Waterweg en de diensten voor gemeentelijke afvalophaling.
- Bij collegebesluit van 5 december 2019 werd de aanpassing van de signalisatie voor de nieuwe tramhalte ter hoogte van het kruispunt met de Sassekaai goedgekeurd. Er werd een middellijn en een verdrijvingsvlak aangebracht voor een optimale geleiding van het verkeer.
- Bij collegebesluit van 6 december 2018 werd de bestaande toestand geregulariseerd en werd als nieuwe maatregel het verwijderen van twee taxistandplaatsen ter hoogte van huisnummer 4 en huisnummer 6 goedgekeurd.

## **Bijgevoegde bijlage(n):**

- Aanvullend reglement Voormuide dossier P-668970 (deel van de beslissing)
- Signalisatieplan Voormuide dossier P-668970 (deel van de beslissing)

## **Beslissing**

### **Beslist het volgende:**

**Artikel 1:**

Heft op het aanvullend reglement van de politie op het wegverkeer betreffende de gemeenteweg Voormuide, goedgekeurd in zitting van 29 september 2022, van zodra het nieuwe reglement in werking treedt.

**Artikel 2:**

Stelt vast het bijgevoegd aanvullend reglement van de politie op het wegverkeer en het signalisatieplan betreffende de gemeenteweg Voormuide.

2024\_CBS\_11604 - Nieuw aanvullend reglement van de politie op het wegverkeer - gemeenteweg - Voormuide - nieuwe parkeerplaats voorbehouden voor personen met een handicap

## Aanvullend reglement van de politie op het wegverkeer - gemeenteweg – Voormuide

Vastgesteld in het College van Burgemeester en Schepenen van

Bekendgemaakt op

Geldig vanaf

Referentienummer

### Reglement

#### Artikel 1.

Op de Voormuide ter hoogte van de kruispunten met de aanliggende wegen en dit tussen het kruispunt met de Scheepvaartstraat enerzijds, en met de Terneuzenlaan anderzijds (deze kruispunten inbegrepen), geldt: de bestuurders hebben voorrang.

Dit wordt aangeduid door verkeerstekens:

- B15

#### Artikel 2.

Op de Voormuide van de Sassekaai tot de Terneuzenlaan in beide richtingen geldt: de toegang is verboden voor bestuurders van voertuigen gebruikt voor het vervoer van zaken; de maatregel geldt alleen voor de bestuurders van voertuigen waarvan de maximaal toegelaten massa hoger is dan 3,5 ton ; de maatregel geldt niet voor prioritaire voertuigen, diensten Vlaamse Waterweg en gemeentelijke afhaalophaling.

Dit wordt aangeduid door verkeerstekens:

- C23
- GVIIa
- GIV

#### Artikel 3.

Op de Voormuide ter hoogte van het kruispunt met de Sassekaai geldt: het is verboden rechts af te slaan.

Dit wordt aangeduid door verkeerstekens:

- C31b

#### Artikel 4.

Op de Voormuide ter hoogte van huisnummers 35-37 geldt: de bestuurders zijn verplicht de hindernis langs rechts voorbij te rijden ; de maatregel geldt niet voor bussen.

Dit wordt aangeduid door verkeerstekens:

- D1
- GIV

**Artikel 5.**

Op de Voormuide van het kruispunt met de Sassekaai tot huisnummer 99 aan de kant van de onpare huisnummers geldt: voetgangers, fietsers en bestuurders van tweewielige bromfietsen klasse A moeten het deel van de openbare weg dat voor hen is voorbehouden volgen.

Voetgangers moeten daarbij het gedeelte links volgen, fietsers en bestuurders van tweewielige bromfietsen klasse A het gedeelte rechts .

Dit wordt aangeduid door verkeerstekens:

- D9

**Artikel 6.**

Op de Voormuide van het kruispunt met de Terneuzenlaan tot het kruispunt met de Sassekaai langs beide zijden van de weg geldt:

voetgangers, fietsers en bestuurders van tweewielige bromfietsen klasse A moeten het deel van de openbare weg dat voor hen is voorbehouden volgen. Voetgangers moeten daarbij het gedeelte rechts volgen, fietsers en bestuurders van tweewielige bromfietsen klasse A het gedeelte links .

Dit wordt aangeduid door verkeerstekens:

- D9

**Artikel 7.**

Op de Voormuide van huisnummer 4 tot en met huisnummers 10-10B geldt: het parkeren is toegelaten; het parkeren is voorbehouden voor elektrische of hybride elektrische voertuigen ; de parkeerreglementering geldt over een afstand van 13 m.

Dit wordt aangeduid door verkeerstekens:

- E9a
- GVIIId
- GXc

**Artikel 8.**

Op de Voormuide ter hoogte van huisnummer 10 geldt: het parkeren is toegelaten; het parkeren is voorbehouden voor voertuigen die gebruikt worden door personen met een handicap ; de parkeerreglementering geldt over een afstand van 6 m.

Dit wordt aangeduid door verkeerstekens:

- E9a
- GVIIId
- GXc

**Artikel 9.**

Op de Voormuide ter hoogte van de Voormuidebrug geldt: de bestuurders moeten de lichten van de driekleurige verkeerslichten naleven; de plaats waar de bestuurders moeten stoppen ingevolge het verkeerslicht wordt aangeduid.

Dit wordt aangeduid door verkeerstekens:

- VL61.1
- WM76.1

**Artikel 10.**

Op de Voormuide van huisnummer 93 tot het kruispunt met de Muidelaan in de richting van het kruispunt met de Muidelaan geldt: er wordt een bedding voorbehouden voor voertuigen van geregelde diensten voor gemeenschappelijk vervoer; de bijzondere overrijdbare bedding wordt aangeduid.

Dit wordt aangeduid door verkeerstekens:

- WM72.6
- F18

**Artikel 11.**

Op de Voormuide van huisnummer 68 tot huisnummer 98 geldt: het is iedere bestuurder verboden de onderbroken streep te overschrijden, behalve om in te halen, om links af te slaan, om te keren of om van rijstrook te veranderen.

Dit wordt aangeduid door verkeerstekens:

- WM72.3

**Artikel 12.**

Op de Voormuide van huisnummers 1-9 tot huisnummers 75-75A aan de kant van de onpare huisnummers;

op de Voormuide van het kruispunt met de Sassekaai tot het kruispunt met de Terneuzenlaan langs beide zijden van de weg geldt: fietsers en bestuurders van tweewielige bromfietsen klasse A moeten het fietspad volgen voor zover het rechts in hun rijrichting ligt.

Dit wordt aangeduid door verkeerstekens:

- WM74

**Artikel 13.**

Op de Voormuide ter hoogte van huisnummer 46;

op de Voormuide ter hoogte van huisnummers 79-79A;

op de Voormuide ter hoogte van het kruispunt met de Sassekaai, aan de zuidelijke zijde van het kruispunt;

op de Voormuide ter hoogte van het kruispunt met de Terneuzenlaan, aan de zuidelijke zijde van het kruispunt geldt: voetgangers moeten de oversteekplaats volgen om de rijbaan over te steken.

Dit wordt aangeduid door verkeerstekens:

- WM76.3

**Artikel 14.**

Op de Voormuide ter hoogte van het kruispunt met de Terneuzenlaan en de Houtdoklaan

geldt: fietsers en bestuurders van tweewielige bromfietsen moeten de oversteekplaats volgen om de rijbaan over te steken.

Dit wordt aangeduid door verkeerstekens:

- WM76.4

**Artikel 15.**

Op de Voormuide ter hoogte van het kruispunt met de Scheepvaartstraat;

op de Voormuide ter hoogte van huisnummers 97-99 geldt:

bestuurders mogen niet rijden, stilstaan of parkeren op de markeringen van de verkeersgeleider of het verdrijvingsvlak.

Dit wordt aangeduid door verkeerstekens:

- WM77.4

**Artikel 16.**

**Op de Voormuide van huisnummers 50-50A tot huisnummer 56;**

**op de Voormuide van huisnummers 58-83A tot huisnummers 68-70;**

**op de Voormuide van huisnummer 72 tot huisnummers 98-114;**

**op de Voormuide van huisnummer 4 tot en met huisnummers 10-10B geldt:**

**voertuigen moeten parkeren binnen de afgebakende plaatsen.**


**Dit wordt aangeduid door verkeerstekens:**

- **WM77.5**

---


(einde reglement)



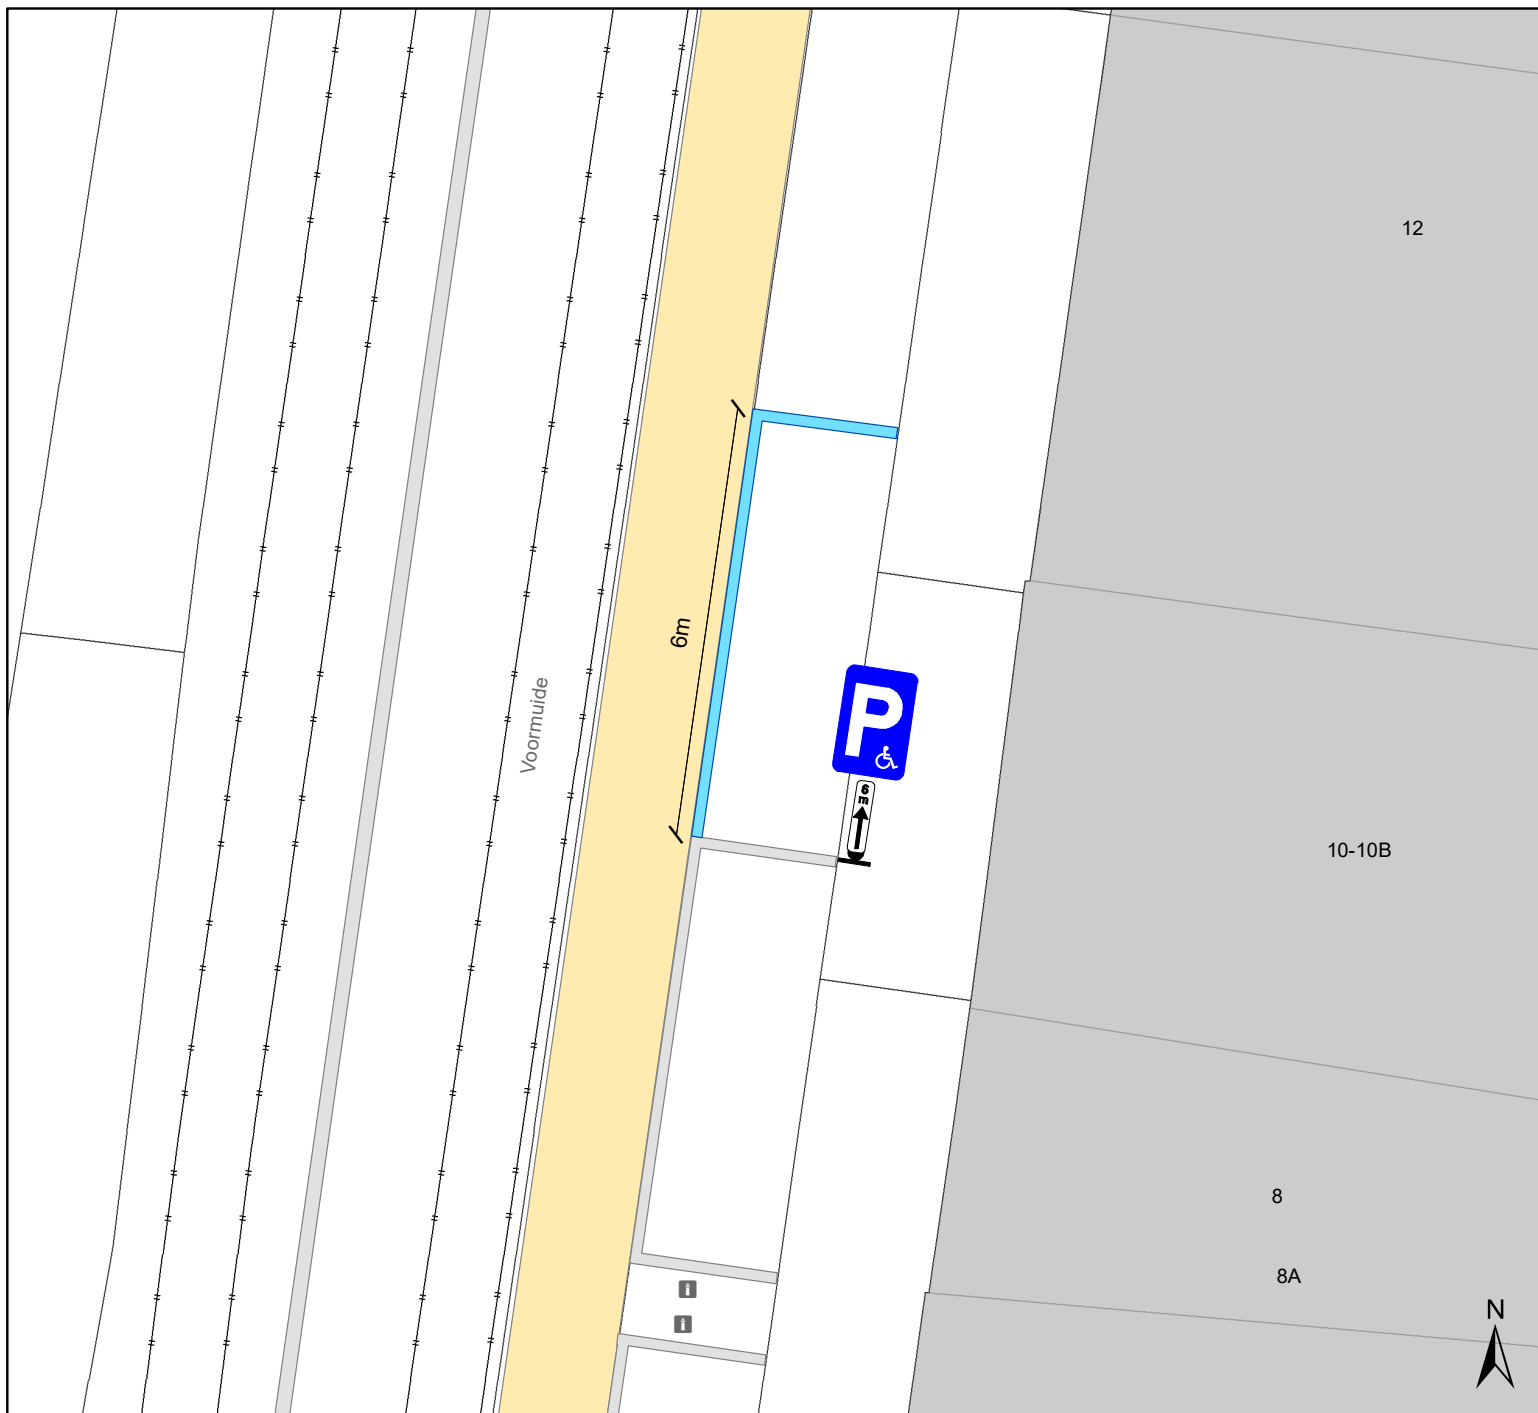

## Legende

-  Bestaande verkeersborden
-  Geplande verkeersborden
-  Te verwijderen verkeersborden
-  Bestaande wegmarkeringen
-  Geplande wegmarkeringen
-  Te verwijderen wegmarkeringen

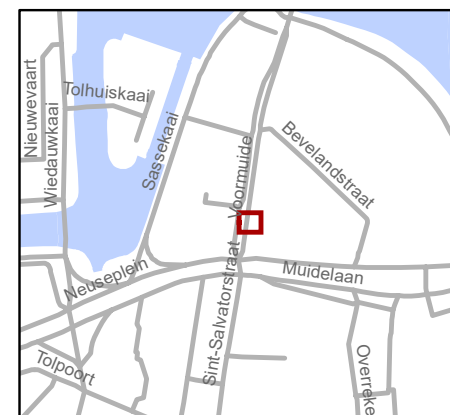

**gent:** Mobiliteitsbedrijf stad Gent  
Verkeerstechnische taken

### Voormuide 2A PPMV

Dossiernummer P-668970

DATUM	SCHAAL	PLAN	P FORMAAT
12/11/2024	1/100	1/1	A4