
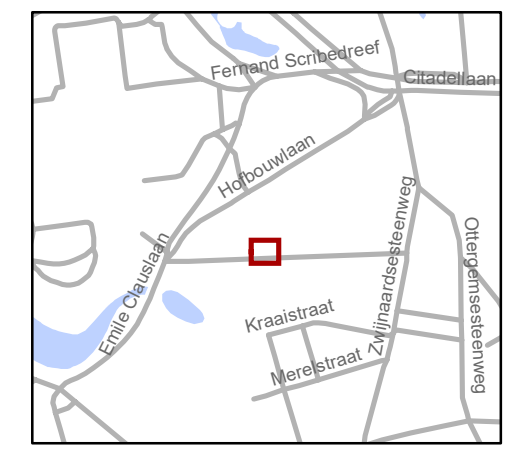


Legende

-  Bestaande verkeersborden
-  Geplande verkeersborden
-  Te verwijderen verkeersborden
-  Bestaande wegmarkeringen
-  Geplande wegmarkeringen
-  Te verwijderen wegmarkeringen
-  Actieve fietsenstalling
-  Actieve laadpaal
-  Bestaand paaltje

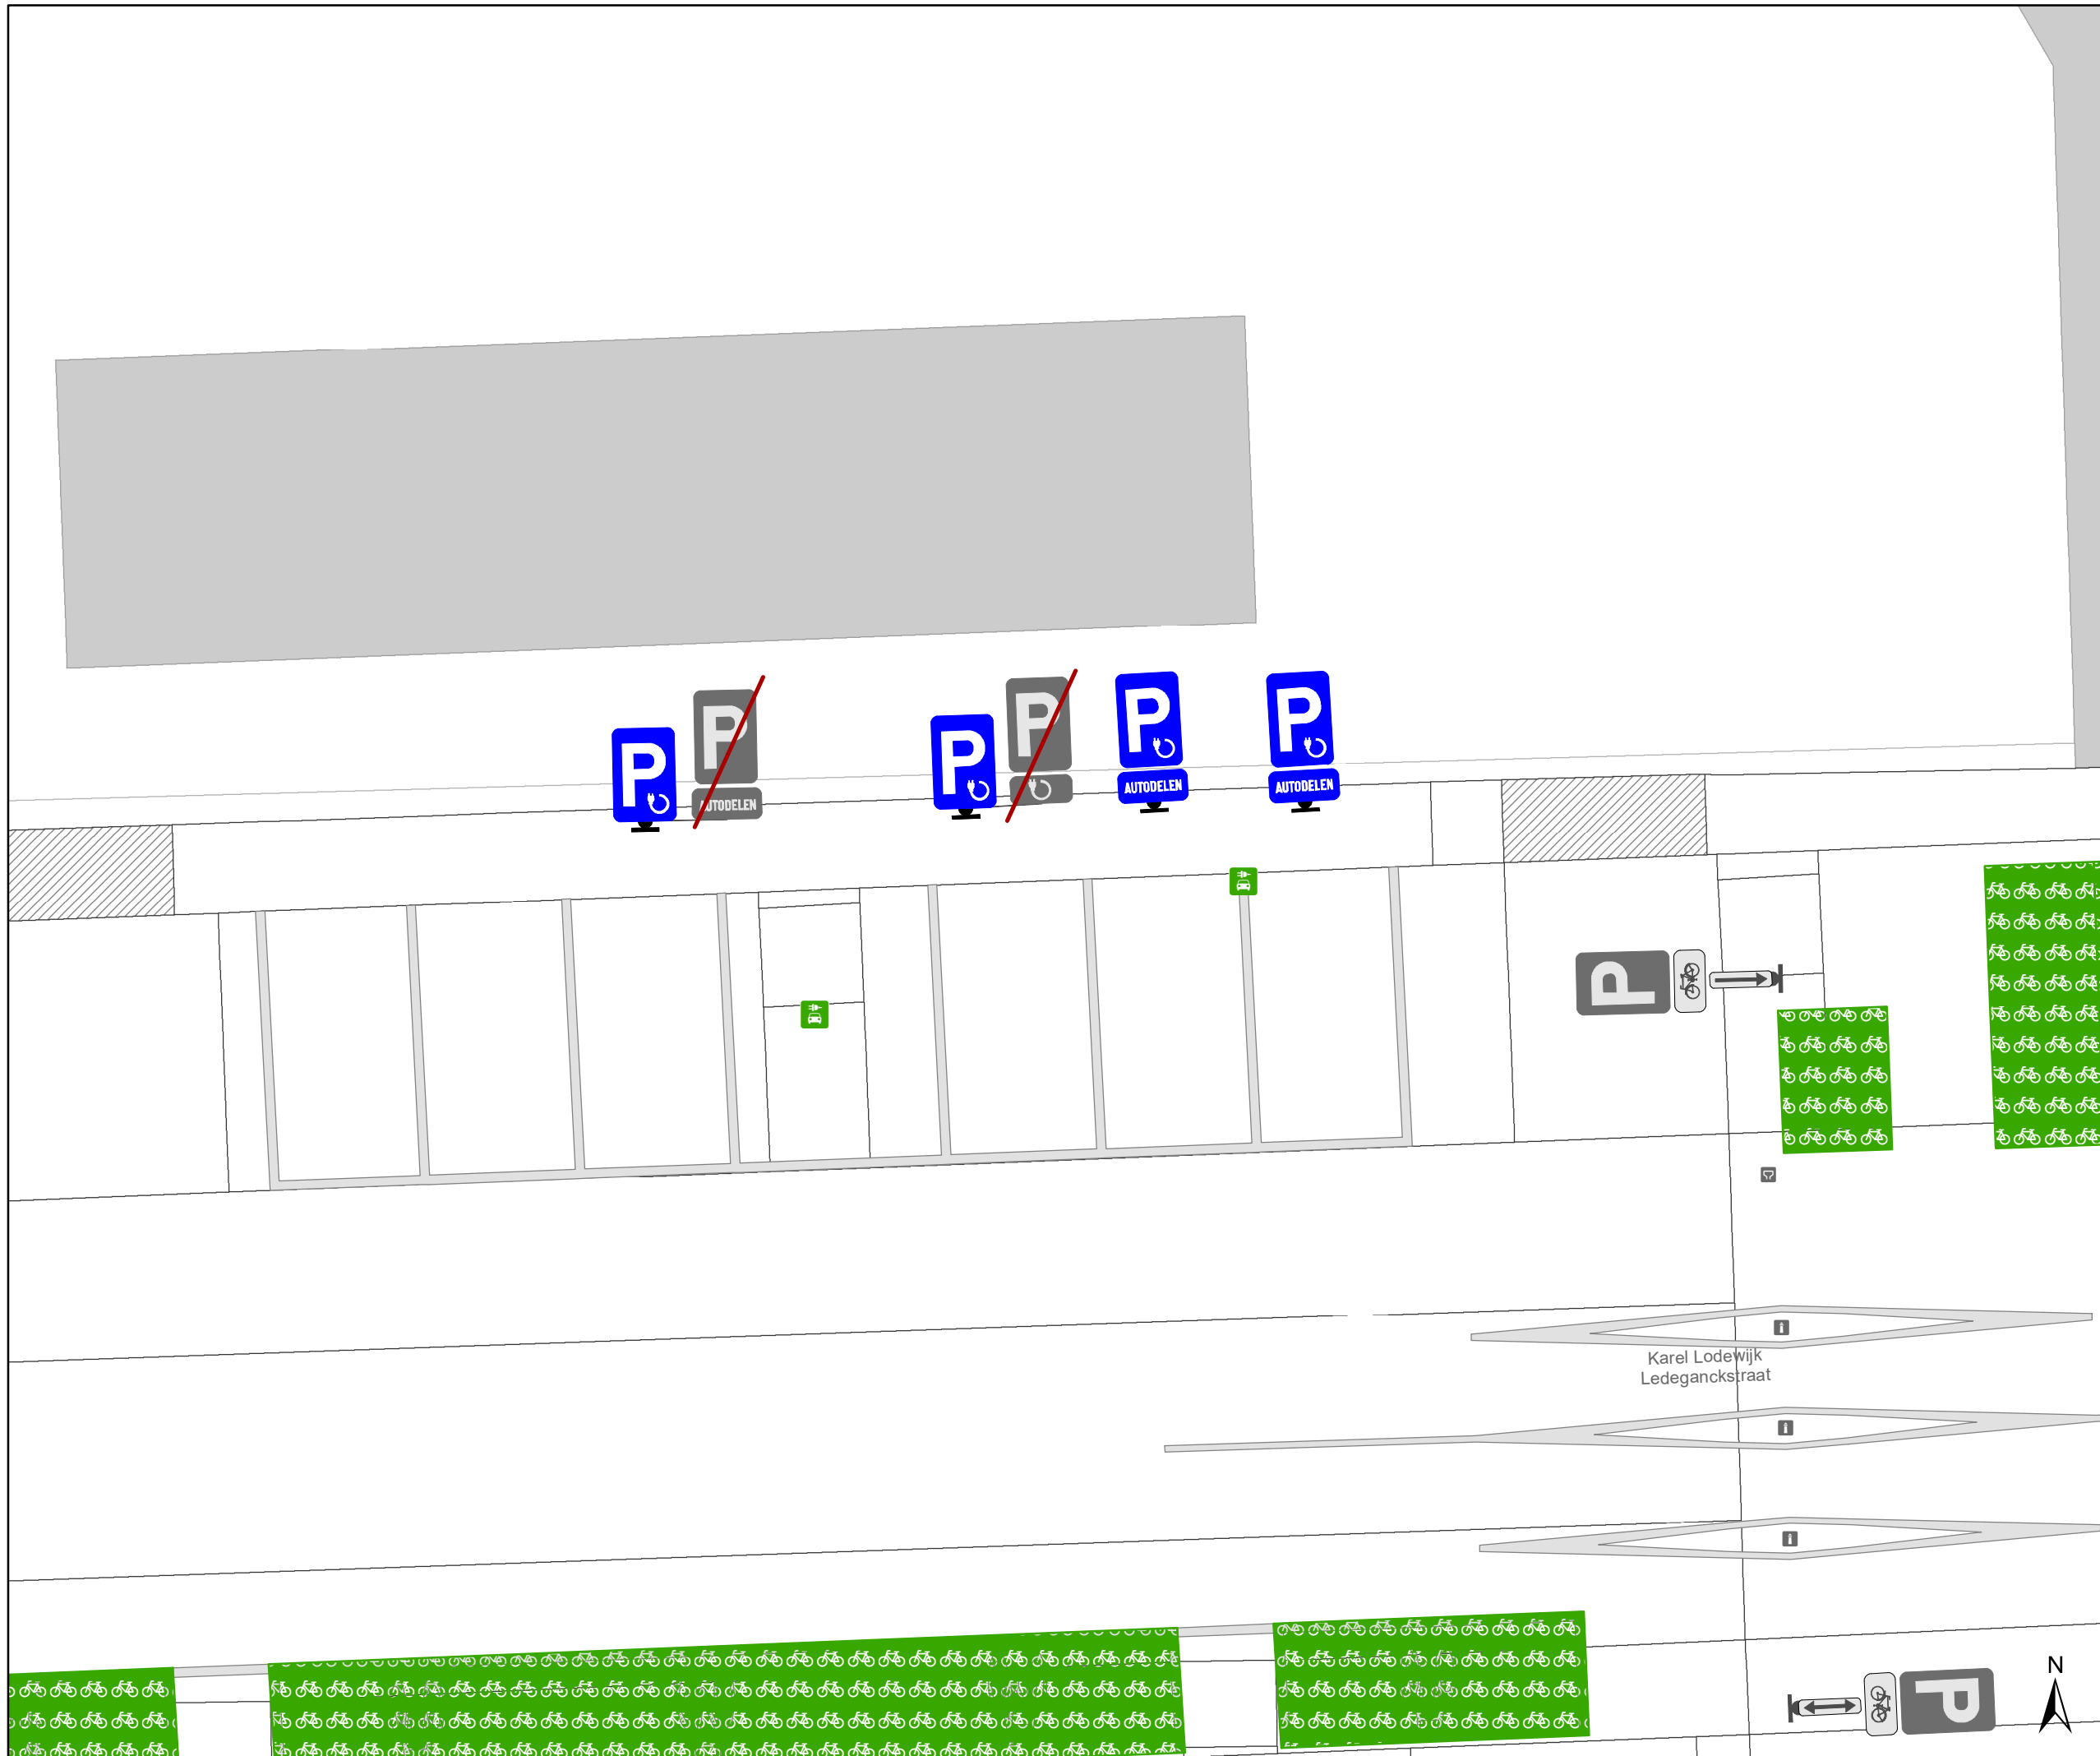

gent: Mobiliteitsbedrijf stad Gent
Verkeerstechnische taken

K.L.Ledeganckstraat 8 EV + EAD

Dossiernummer: P-515679

DATUM	SCHAAL	PLAN	P FORMAAT
21/11/2024	1/100	1/1	A3