


PL702

Nieuwe toestand

Straatnaam
— Kikvorsstraat

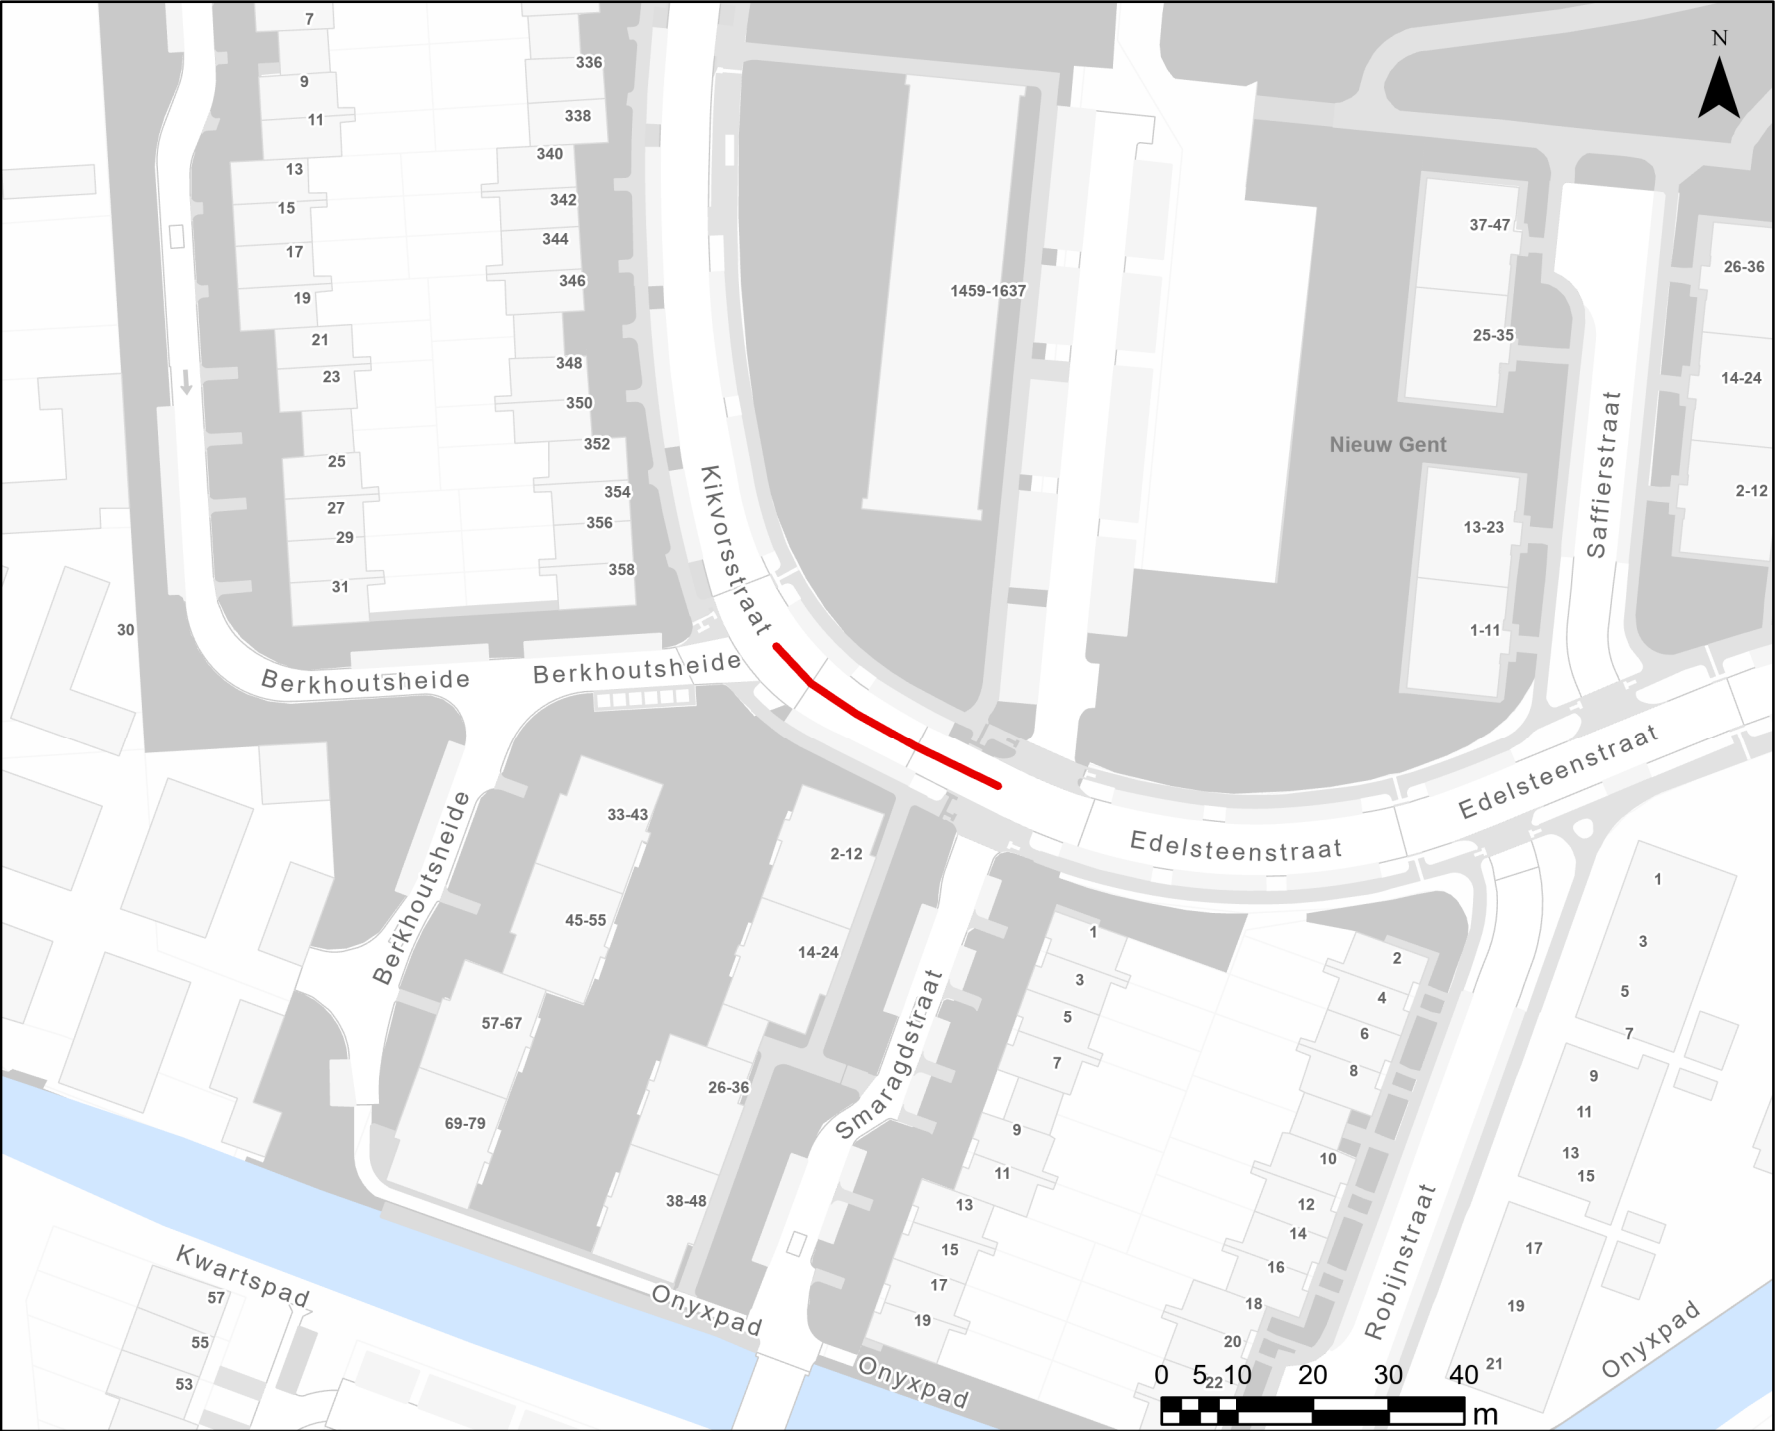

WEGEN, BRUGGEN EN WATERLOPEN
Administratief Centrum Stad Gent
Woodrow Wilsonplein 1
9000 - GENT