



2024_CBS_11940 Nieuw aanvullend reglement van de politie op het wegverkeer - gemeenteweg - Bollewerkstraat - nieuwe verkeersmaatregelen - Vaststelling

Beslissing: Goedgekeurd in besloten vergadering van 19 december 2024

Zijn aanwezig bij de beslissing van dit punt:

Mathias De Clercq, burgemeester-voorzitter; Filip Watteeuw, schepen; Sofie Bracke, schepen
Tine Heyse, schepen; Astrid De Bruycker, schepen; Sami Souguir, schepen; Bram Van Braeckevelt, schepen; Isabelle Heyndrickx, schepen; Hafsa El-Bazioui, schepen; Evita Willaert, schepen; Rudy Coddens, schepen
Mieke Hullebroeck, algemeen directeur; Liesbet Vertriest, adjunct-algemeendirecteur

Bevoegd: Filip Watteeuw

Betrokken: Mathias De Clercq

Juridisch kader

De volgende bepalingen zijn van toepassing inzake de bevoegdheid:

- De Nieuwe Gemeentewet 24 juni 1988, artikel 119;
- Het Decreet van 16 mei 2008 betreffende de aanvullende reglementen op het wegverkeer en de plaatsing en bekostiging van verkeerstekens, artikel 5, § 1, 2e lid;
- Het Decreet over het lokaal bestuur van 22 december 2017, artikel 41, 2°;
- Het gemeenteraadsbesluit van 15 december 2015, houdende de delegatie van de vaststellingsbevoegdheid inzake gemeentelijke aanvullende reglementen op het wegverkeer.

De beslissing wordt genomen op grond van:

- Wet betreffende de politie over het wegverkeer, gecoördineerd bij Koninklijk Besluit van 16 maart 1968;
- Decreet van 16 mei 2008 betreffende de aanvullende reglementen op het wegverkeer en de plaatsing en bekostiging van de verkeerstekens;
- Koninklijk Besluit van 1 december 1975 houdende algemeen reglement op de politie van het wegverkeer en van het gebruik van de openbare weg;
- Ministerieel Besluit van 11 oktober 1976 waarbij de minimumafmetingen en de bijzondere plaatsingsvoorwaarden van de verkeerstekens worden bepaald;
- Uitvoeringsbesluit van 23 januari 2009 betreffende de aanvullende reglementen op het wegverkeer en de plaatsing en bekostiging van de verkeerstekens;

- Omzendbrief MOB/2009/1 van 3 april 2009;

Motivering

- De nieuwe maatregel die bij dit besluit wordt getroffen betreft het aanbrengen van een verdrijvingsvlak met paaltjes op het kruispunt met de Varendrieskouter. Dit is een aanvullende maatregel bij de eveneens geplande gewijzigde voorrang op dit kruispunt waardoor de Bollewerkstraat uit de voorrang komt te liggen. Met de maatregel wordt het kruispunt reeds voor een belangrijk deel ingesnoerd en wordt een te vlotte beweging vanuit de Bollewerkstraat richting Halewijnstationstraat afgeremd in afwachting van een infrastructurele aanpassing .
- Bij collegebesluit van 7 februari 2019 werd de bestaande toestand geregulariseerd en werden geen nieuwe verkeersmaatregelen ingevoerd.

Bijgevoegde bijlage(n):

- Aanvullend reglement Bollewerkstraat dossier P456263 (deel van de beslissing)
- Signalisatieplan Bollewerkstraat dossier P456263 (deel van de beslissing)

Beslissing

Beslist het volgende:

Artikel 1:

Heft op het aanvullend reglement van de politie op het wegverkeer betreffende de gemeenteweg Bollewerkstraat, goedgekeurd in zitting van 7 februari 2019, van zodra het nieuwe reglement in werking treedt.

Artikel 2:

Stelt vast het bijgevoegd aanvullend reglement van de politie op het wegverkeer en het signalisatieplan betreffende de gemeenteweg Bollewerkstraat.

2024_CBS_11940 - Nieuw aanvullend reglement van de politie op het wegverkeer - gemeenteweg - Bollewerkstraat - nieuwe verkeersmaatregelen

Aanvullend reglement van de politie op het wegverkeer - gemeenteweg – Bollewerkstraat

Vastgesteld in het College van Burgemeester en Schepenen van

Bekendgemaakt op

Geldig vanaf

Referentienummer

Reglement

Artikel 1.

Op de Bollewerkstraat ter hoogte van de middenberm aan het kruispunt met de Holisstraat geldt: de bestuurders zijn verplicht de hindernis langs rechts voorbij te rijden.

Dit wordt aangeduid door verkeerstekens:

- D1

Artikel 2.

Op de Bollewerkstraat van huisnummer 123 tot en met huisnummer 125 geldt: het is iedere bestuurder verboden de doorlopende streep te overschrijden, alsook links van de streep te rijden wanneer deze de twee rijrichtingen scheidt.

Dit wordt aangeduid door verkeerstekens:

- WM72.2

Artikel 3.

Op de Bollewerkstraat ter hoogte van het kruispunt met de Varendrieskouter geldt: het is iedere bestuurder verboden de onderbroken streep die het naderen van de doorlopende streep aankondigt te overschrijden, behalve om in te halen, om links af te slaan, om te keren of om van rijstrook te veranderen; het is iedere bestuurder verboden de doorlopende streep te overschrijden, alsook links van de streep te rijden wanneer deze de twee rijrichtingen scheidt.

Dit wordt aangeduid door verkeerstekens:

- WM72.3
- WM72.2

Artikel 4.


**Op de Bollewerkstraat ter hoogte van de middenberm aan het kruispunt met de Holisstraat;
Op de Bollewerkstraat ter hoogte van het kruispunt met de Varendrieskouter geldt: bestuurders
mogen niet rijden, stilstaan of parkeren op de markeringen van de verkeersgeleider of het
verrijvingsvlak.**

Dit wordt aangeduid door verkeerstekens:

- **WM77.4**

(einde reglement)



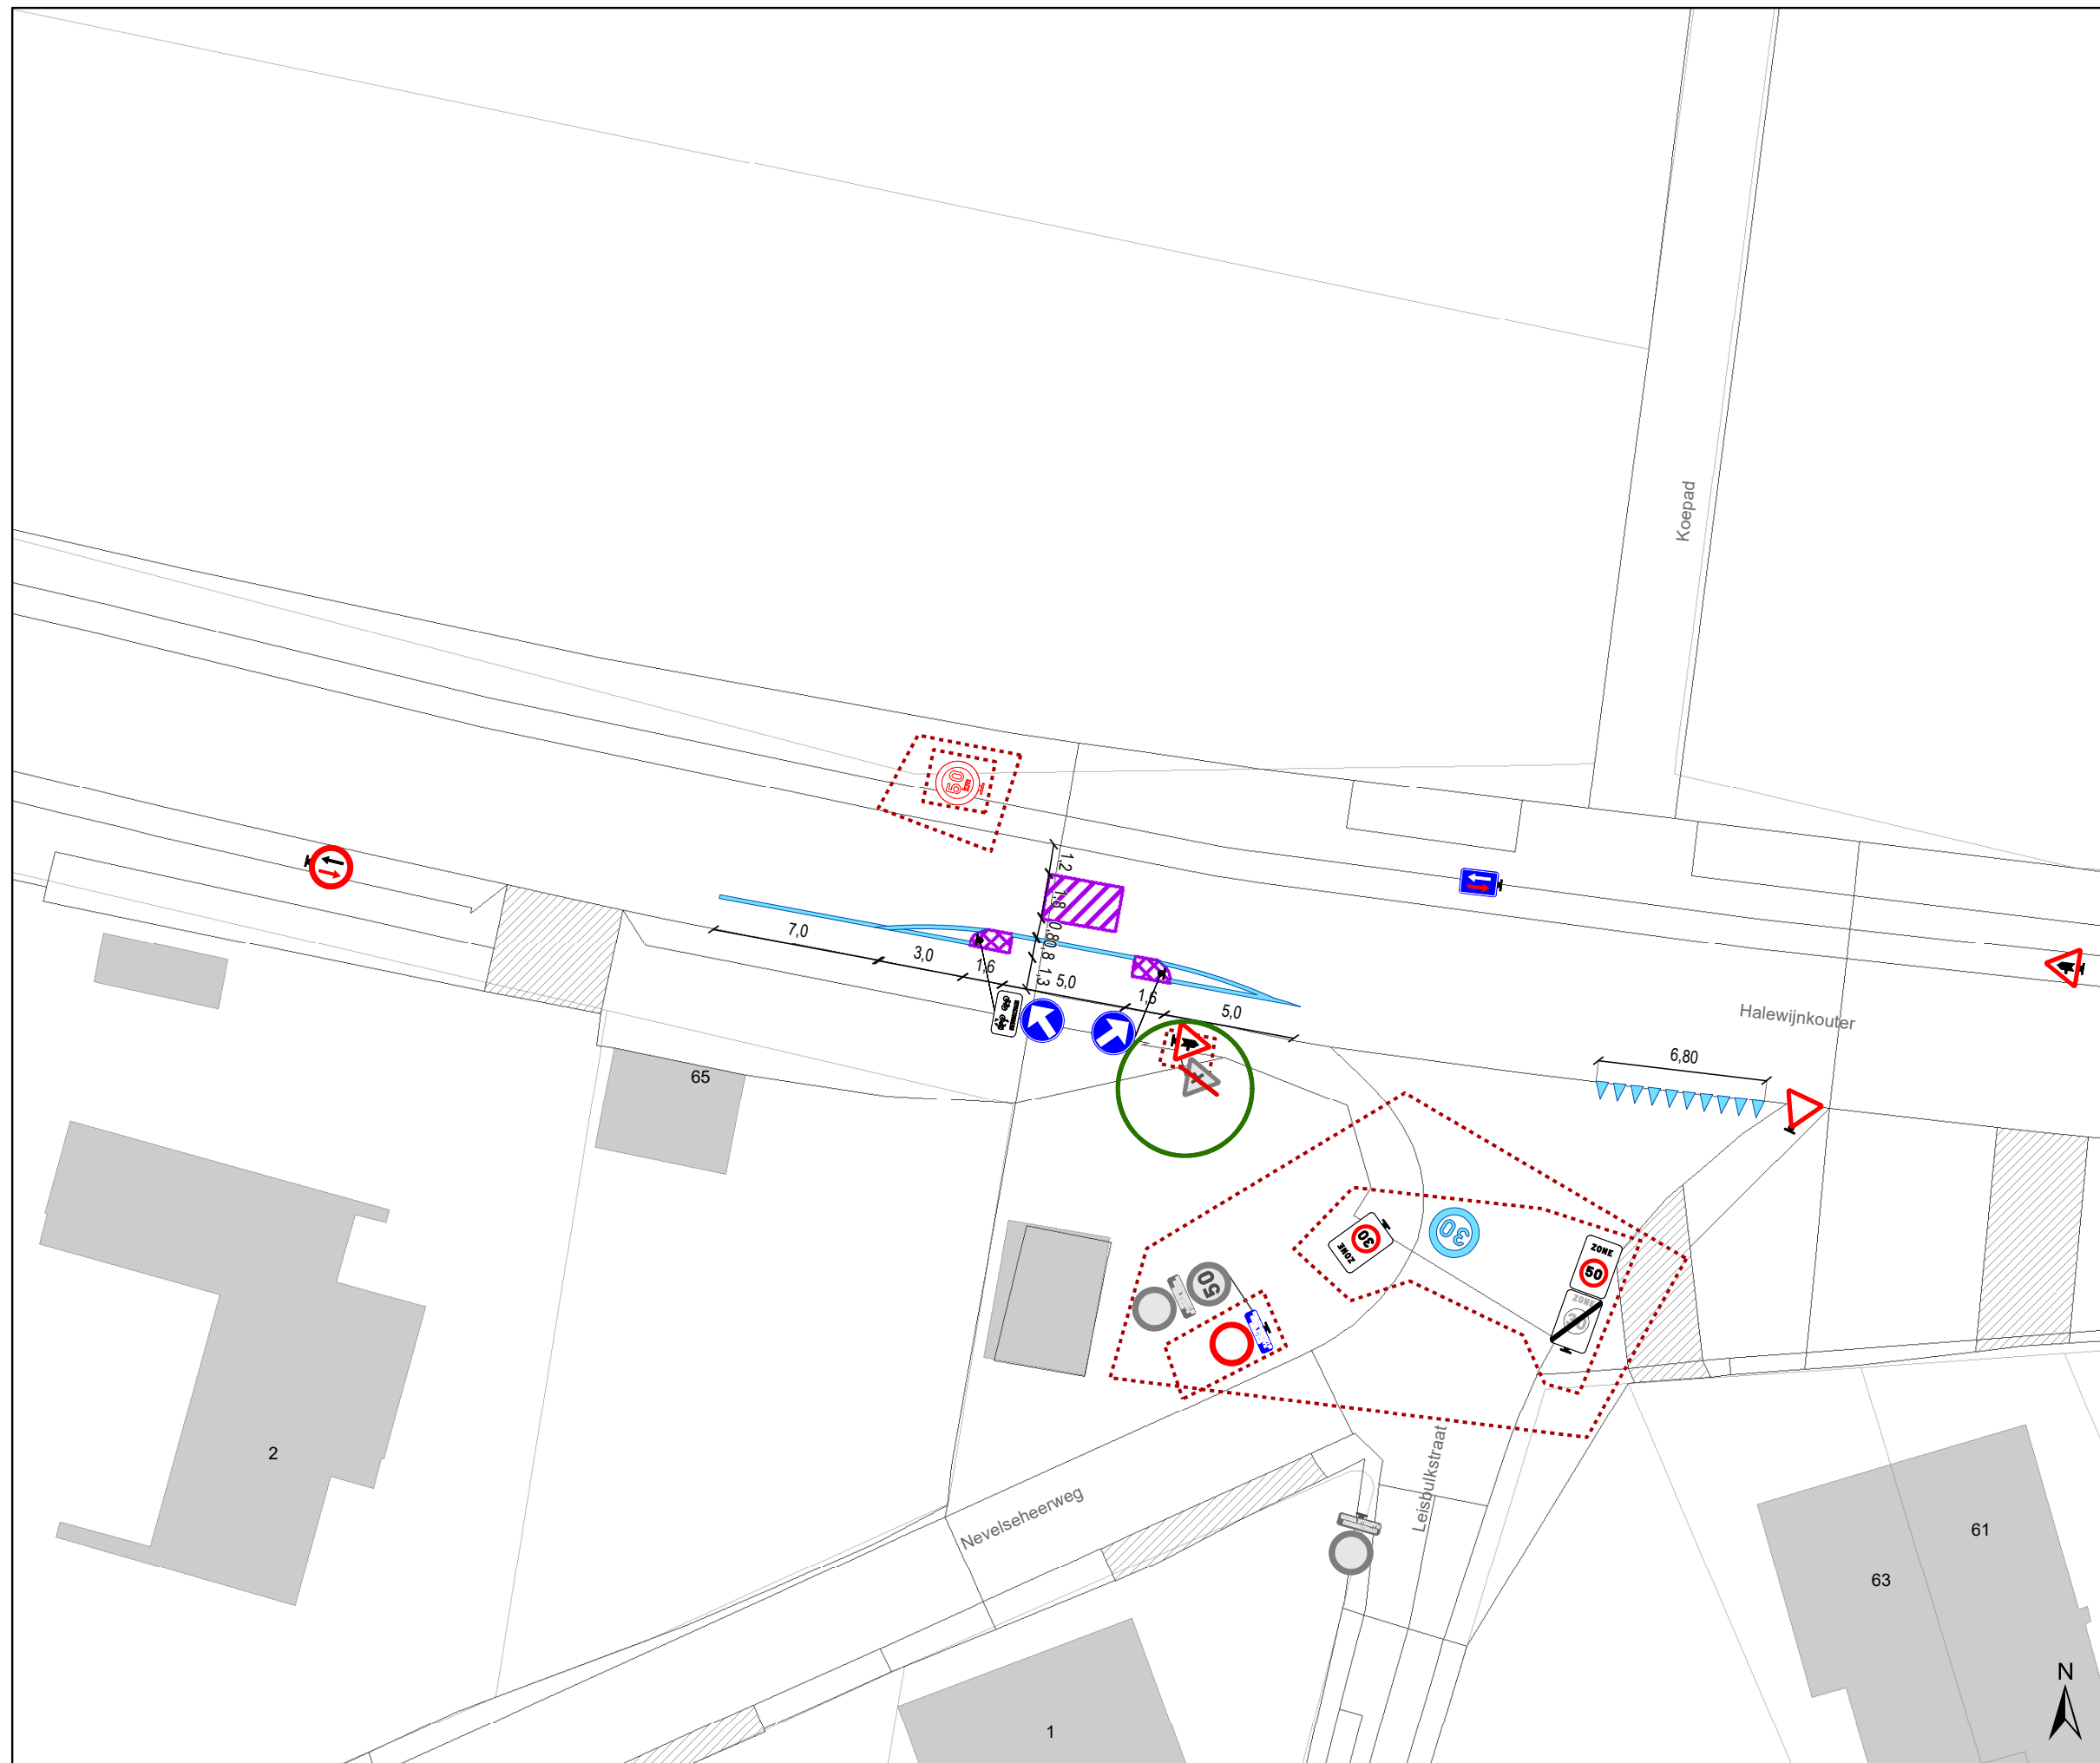


Legende

- Bestaande verkeersborden
- Geplande verkeersborden
- Te verwijderen verkeersborden
- Bestaande wegmarkeringen
- Geplande wegmarkeringen
- Te verwijderen wegmarkeringen

Snelheidsremmers

- Rijbaankussen gepland
- Rijbaanversmalling gepland
- Ander gepland dossier (in voorbereiding bij MOBBED)
- Gepland paaltje IPOD III plooibaken
- Hoort ook bij dit dossier

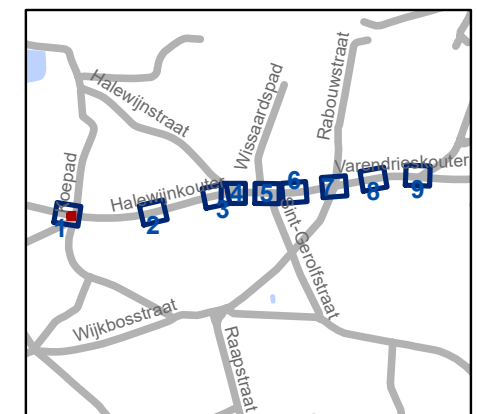


gent: Mobiliteitsbedrijf stad Gent
Verkeerstechnische taken



Halewijnkouter snelheidsremmers en voorrang

Dossiernummer P- 456263

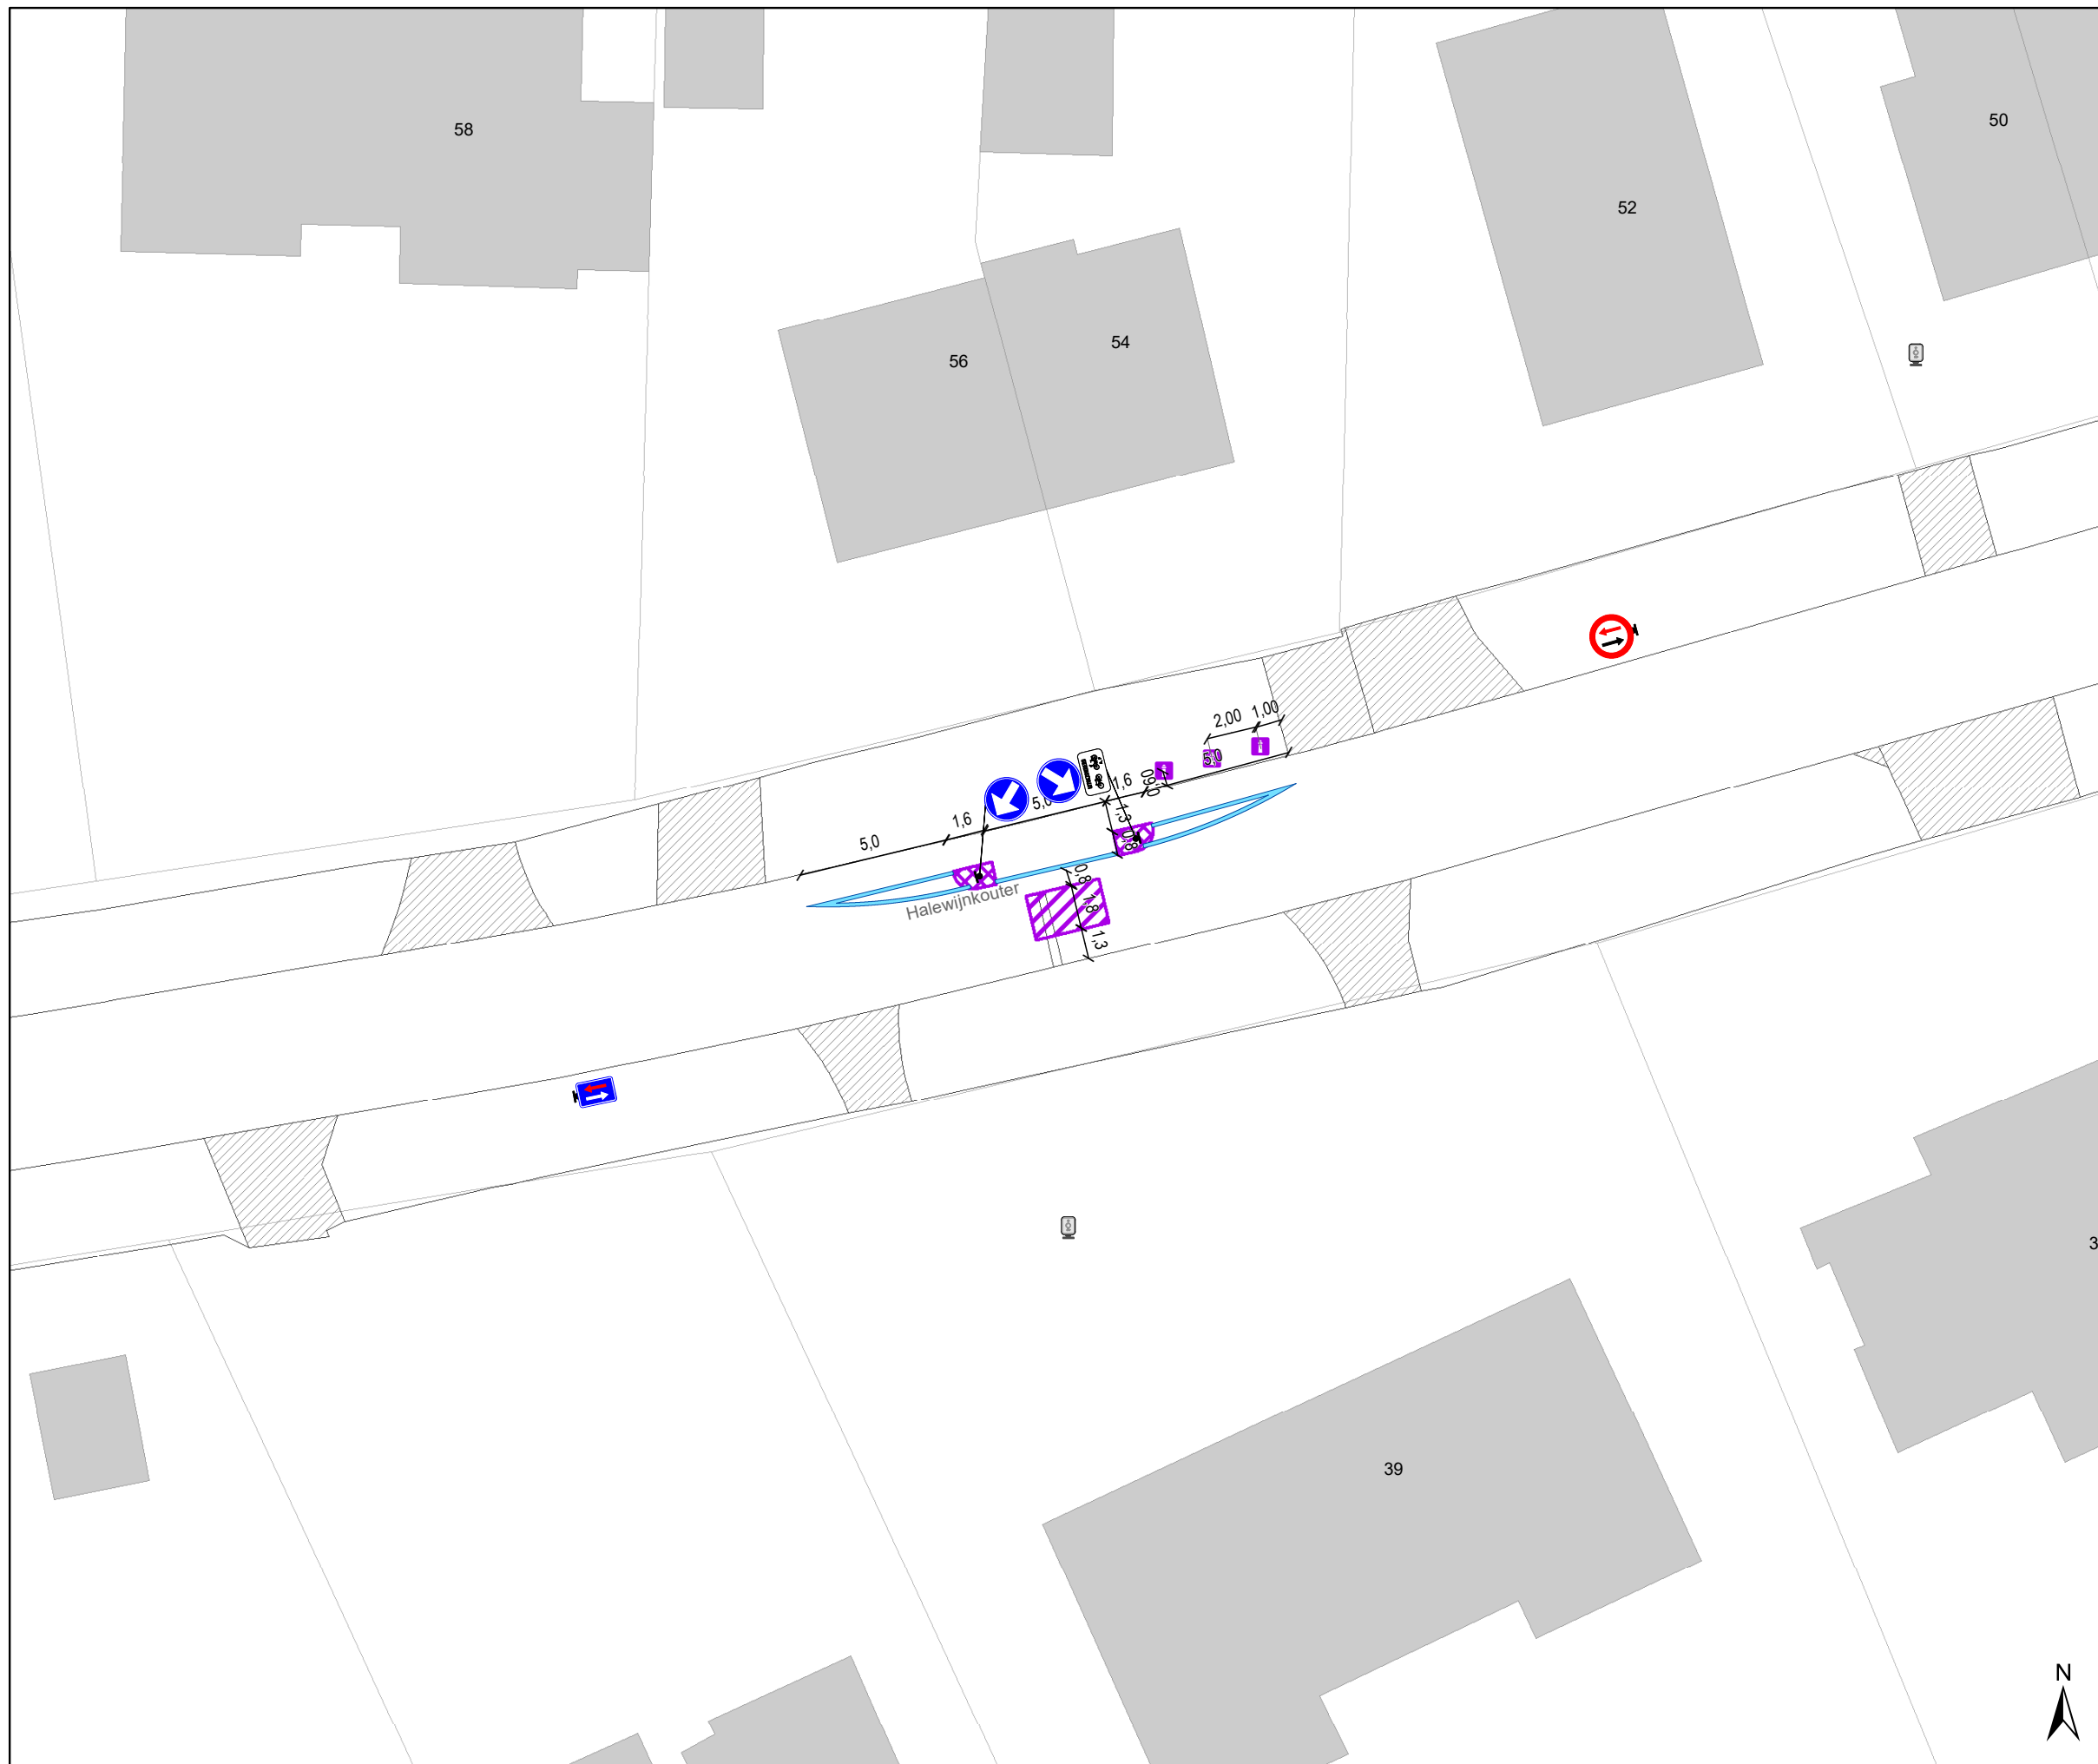DATUM	SCHAAL	PLAN	P FORMAAT
3/12/2024	1/250	1/9	A3




Legende

-  Bestaande verkeersborden
-  Geplande verkeersborden
-  Te verwijderen verkeersborden
-  Bestaande wegmarkeringen
-  Geplande wegmarkeringen
-  Te verwijderen wegmarkeringen

Snelheidsremmers

-  Rijbaankussen gepland
-  Rijbaanversmalling gepland
-  Ander gepland dossier (in voorbereiding bij MOBBED)
-  Gepland paaltje IPOD III plooi bakken
-  Hoort ook bij dit dossier

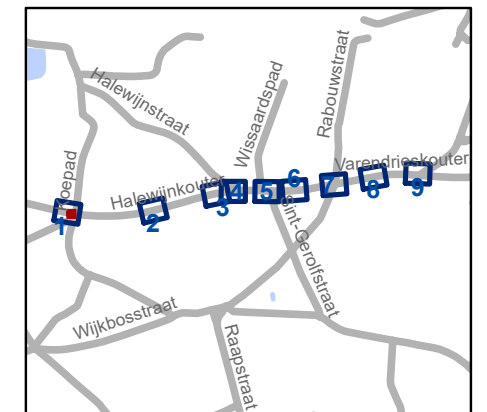


gent: Mobiliteitsbedrijf stad Gent
Verkeerstechnische taken

**Halewijnkouter
snelheidsremmers en voorrang**

Dossiernummer P- 456263

DATUM	SCHAAL	PLAN	P FORMAAT
3/12/2024	1/250	2/9	A3



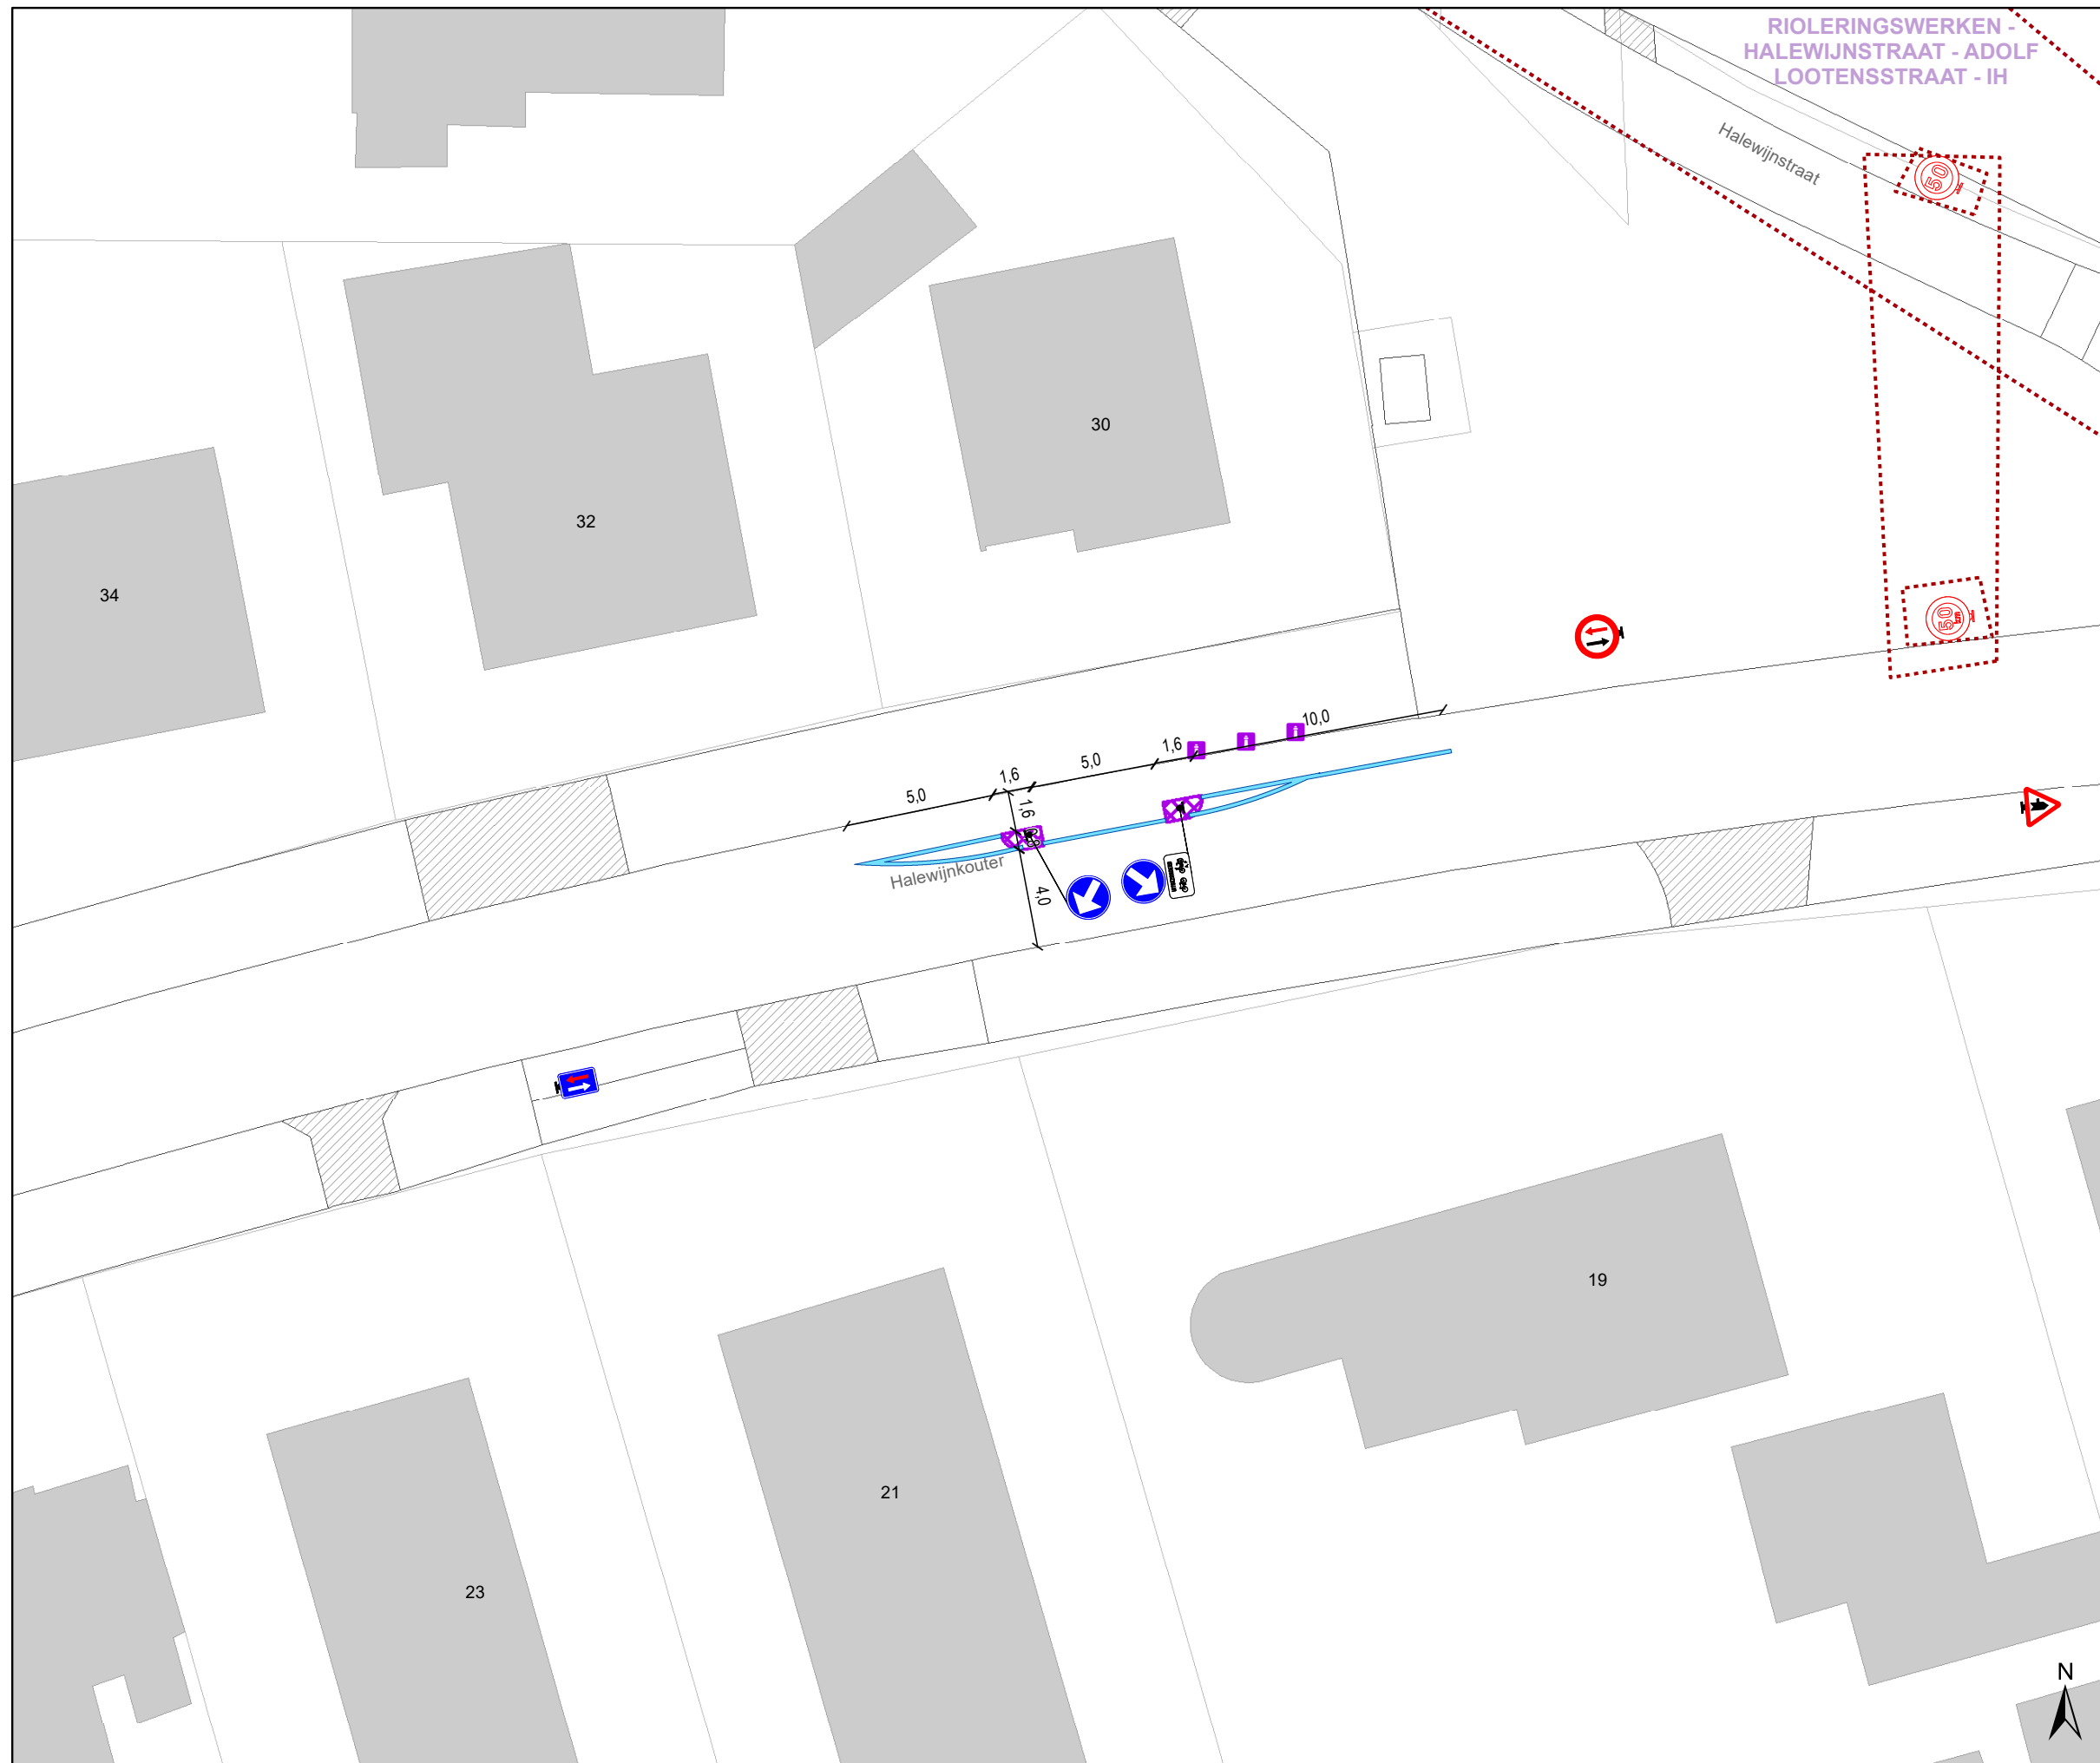


RIOLERINGSWERKEN -
HALEWIJNSTRAAT - ADOLF
LOOTENSSTRAAT - IH

Legende

- Bestaande verkeersborden
- Geplande verkeersborden
- Te verwijderen verkeersborden
- Bestaande wegmarkeringen
- Geplande wegmarkeringen
- Te verwijderen wegmarkeringen

Snelheidsremmers

- Rijbaankussen gepland
- Rijbaanversmalling gepland
- Ander gepland dossier (in voorbereiding bij MOBBED)
- Gepland paaltje IPOD III plooiabaken
- Hoort ook bij dit dossier

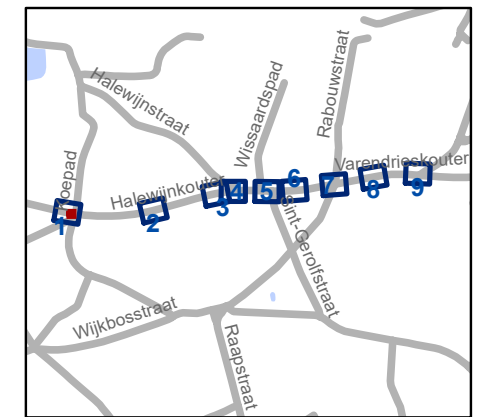


gent: Mobiliteitsbedrijf stad Gent
Verkeerstechnische taken

Halewijnkouter snelheidsremmers en voorrang

Dossiernummer P- 456263

DATUM	SCHAAL	PLAN	P FORMAAT
3/12/2024	1/250	3/9	A3

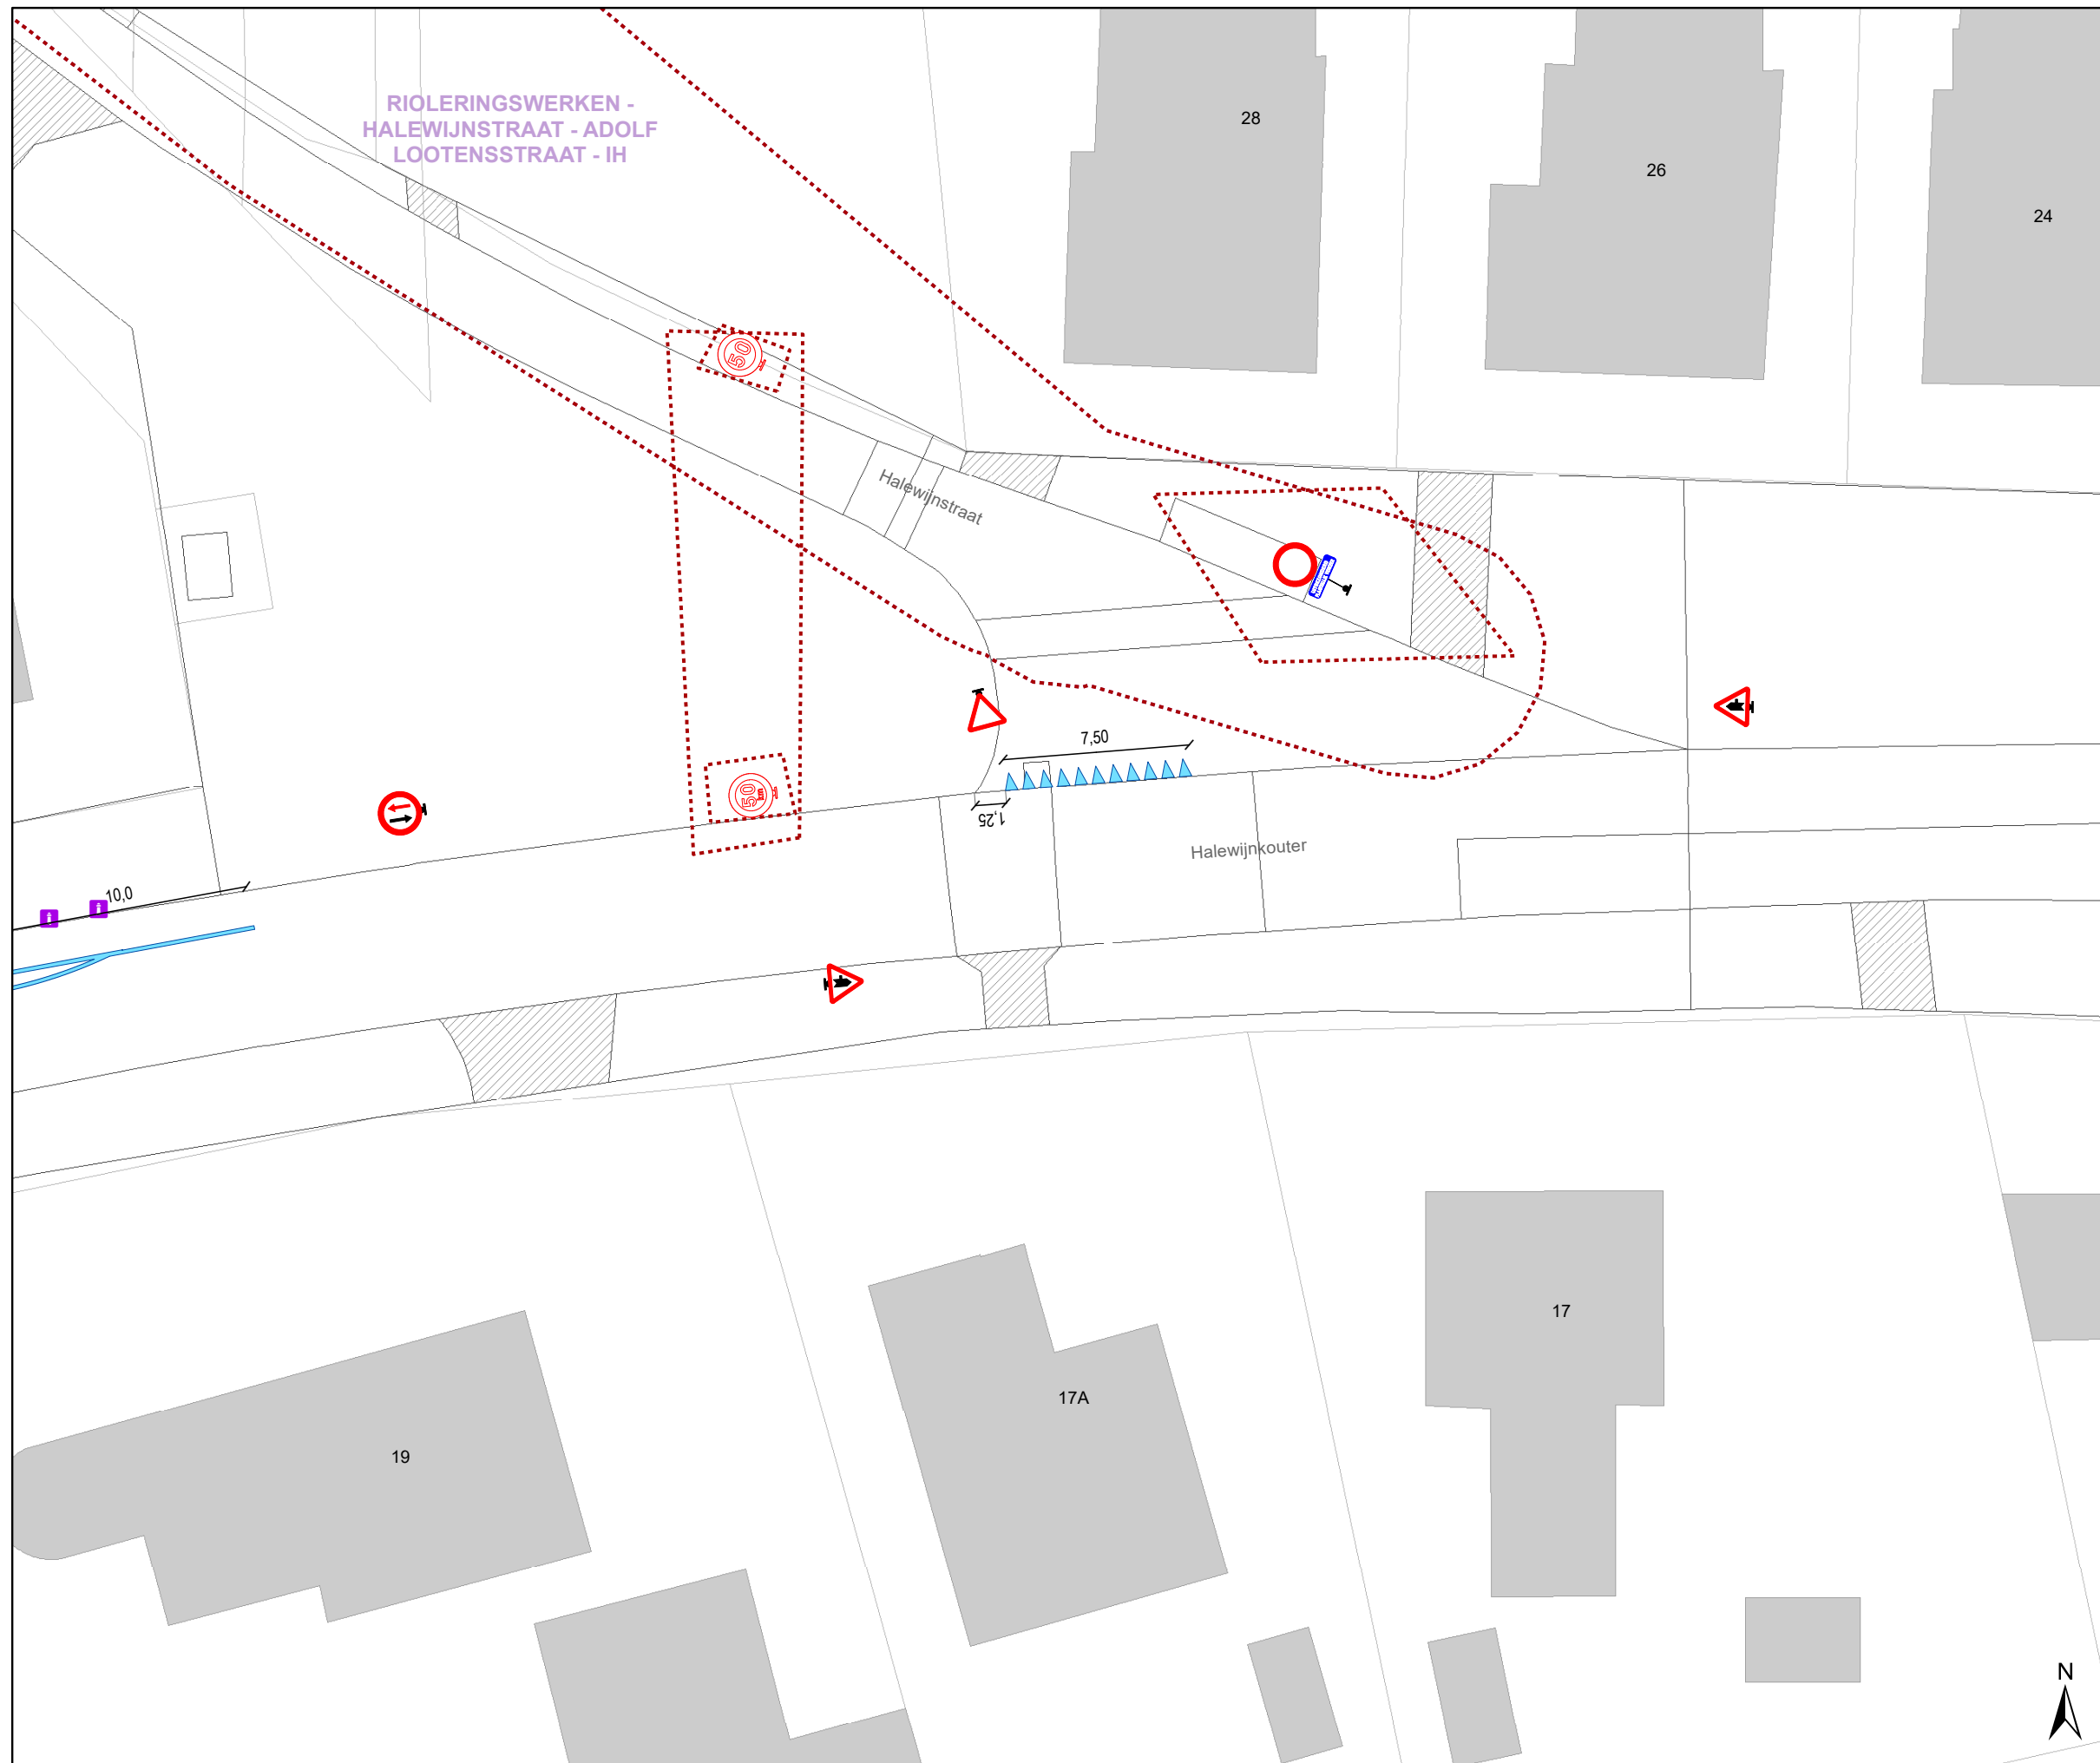


RIOLERINGSWERKEN -
HALEWIJNSTRAAT - ADOLF
LOOTENSSTRAAT - IH

Legende

- Bestaande verkeersborden
- Geplande verkeersborden
- Te verwijderen verkeersborden
- Bestaande wegmarkeringen
- Geplande wegmarkeringen
- Te verwijderen wegmarkeringen

Snelheidsremmers

- Rijbaankussen gepland
- Rijbaanversmalling gepland
- Ander gepland dossier (in voorbereiding bij MOBBED)
- Gepland paaltje IPOD III plooibaken
- Hoort ook bij dit dossier

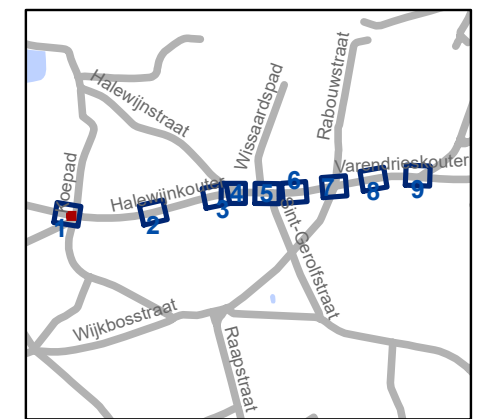


gent: Mobiliteitsbedrijf stad Gent
Verkeerstechnische taken

**Halewijnkouter
snelheidsremmers en voorrang**

Dossiernummer P- 456263

DATUM	SCHAAL	PLAN	P FORMAAT
3/12/2024	1/250	4/9	A3

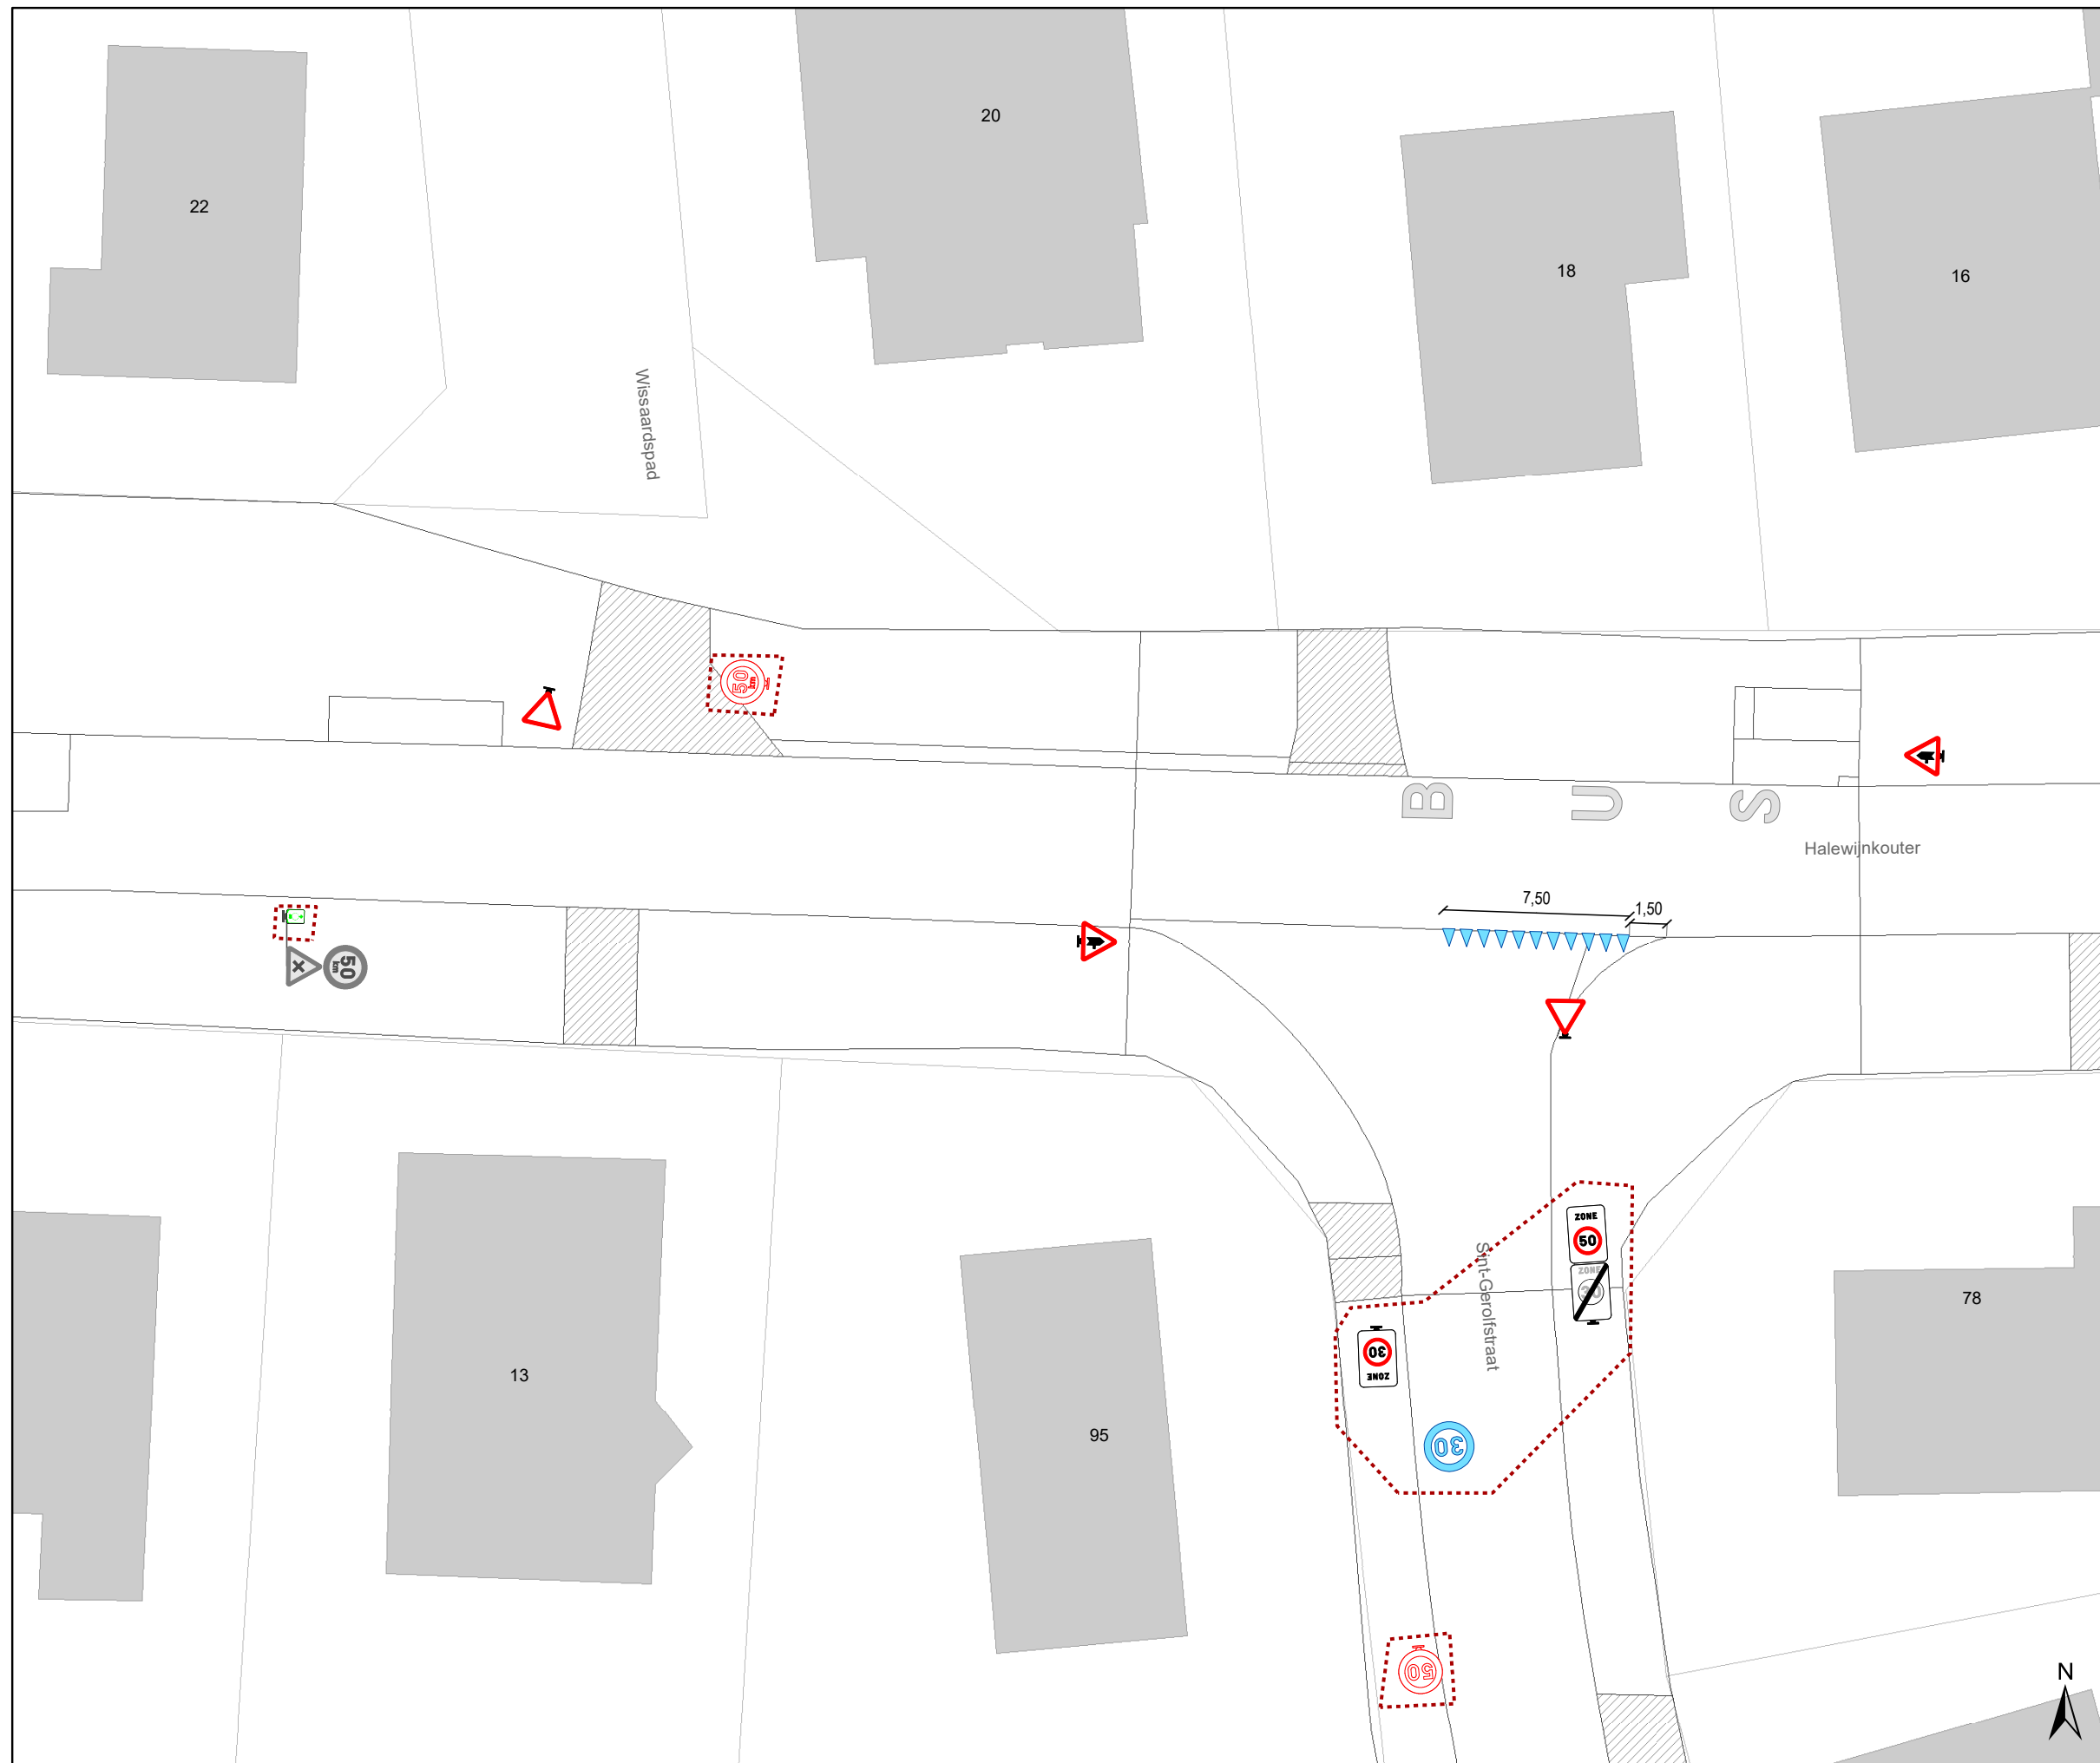


Legende

-  Bestaande verkeersborden
-  Geplande verkeersborden
-  Te verwijderen verkeersborden
-  Bestaande wegmarkeringen
-  Geplande wegmarkeringen
-  Te verwijderen wegmarkeringen

Snelheidsremmers


-  Rijbaankussen gepland
-  Rijbaanversmalling gepland
-  Ander gepland dossier (in voorbereiding bij MOBBED)
-  Gepland paaltje IPOD III plooiakken
-  Hoort ook bij dit dossier

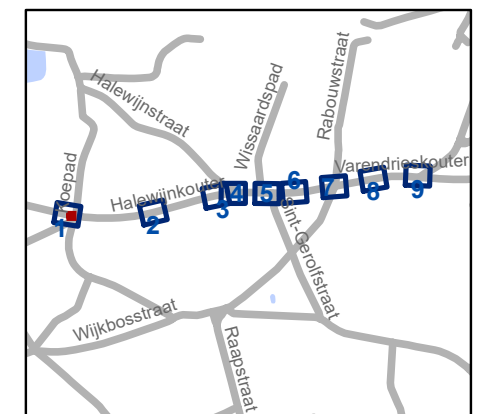

gent: Mobiliteitsbedrijf stad Gent
Verkeerstechnische taken

Halewijnkouter snelheidsremmers en voorrang

Dossiernummer P- 456263			
DATUM	SCHAAL	PLAN	P FORMAAT
3/12/2024	1/250	5/9	A3

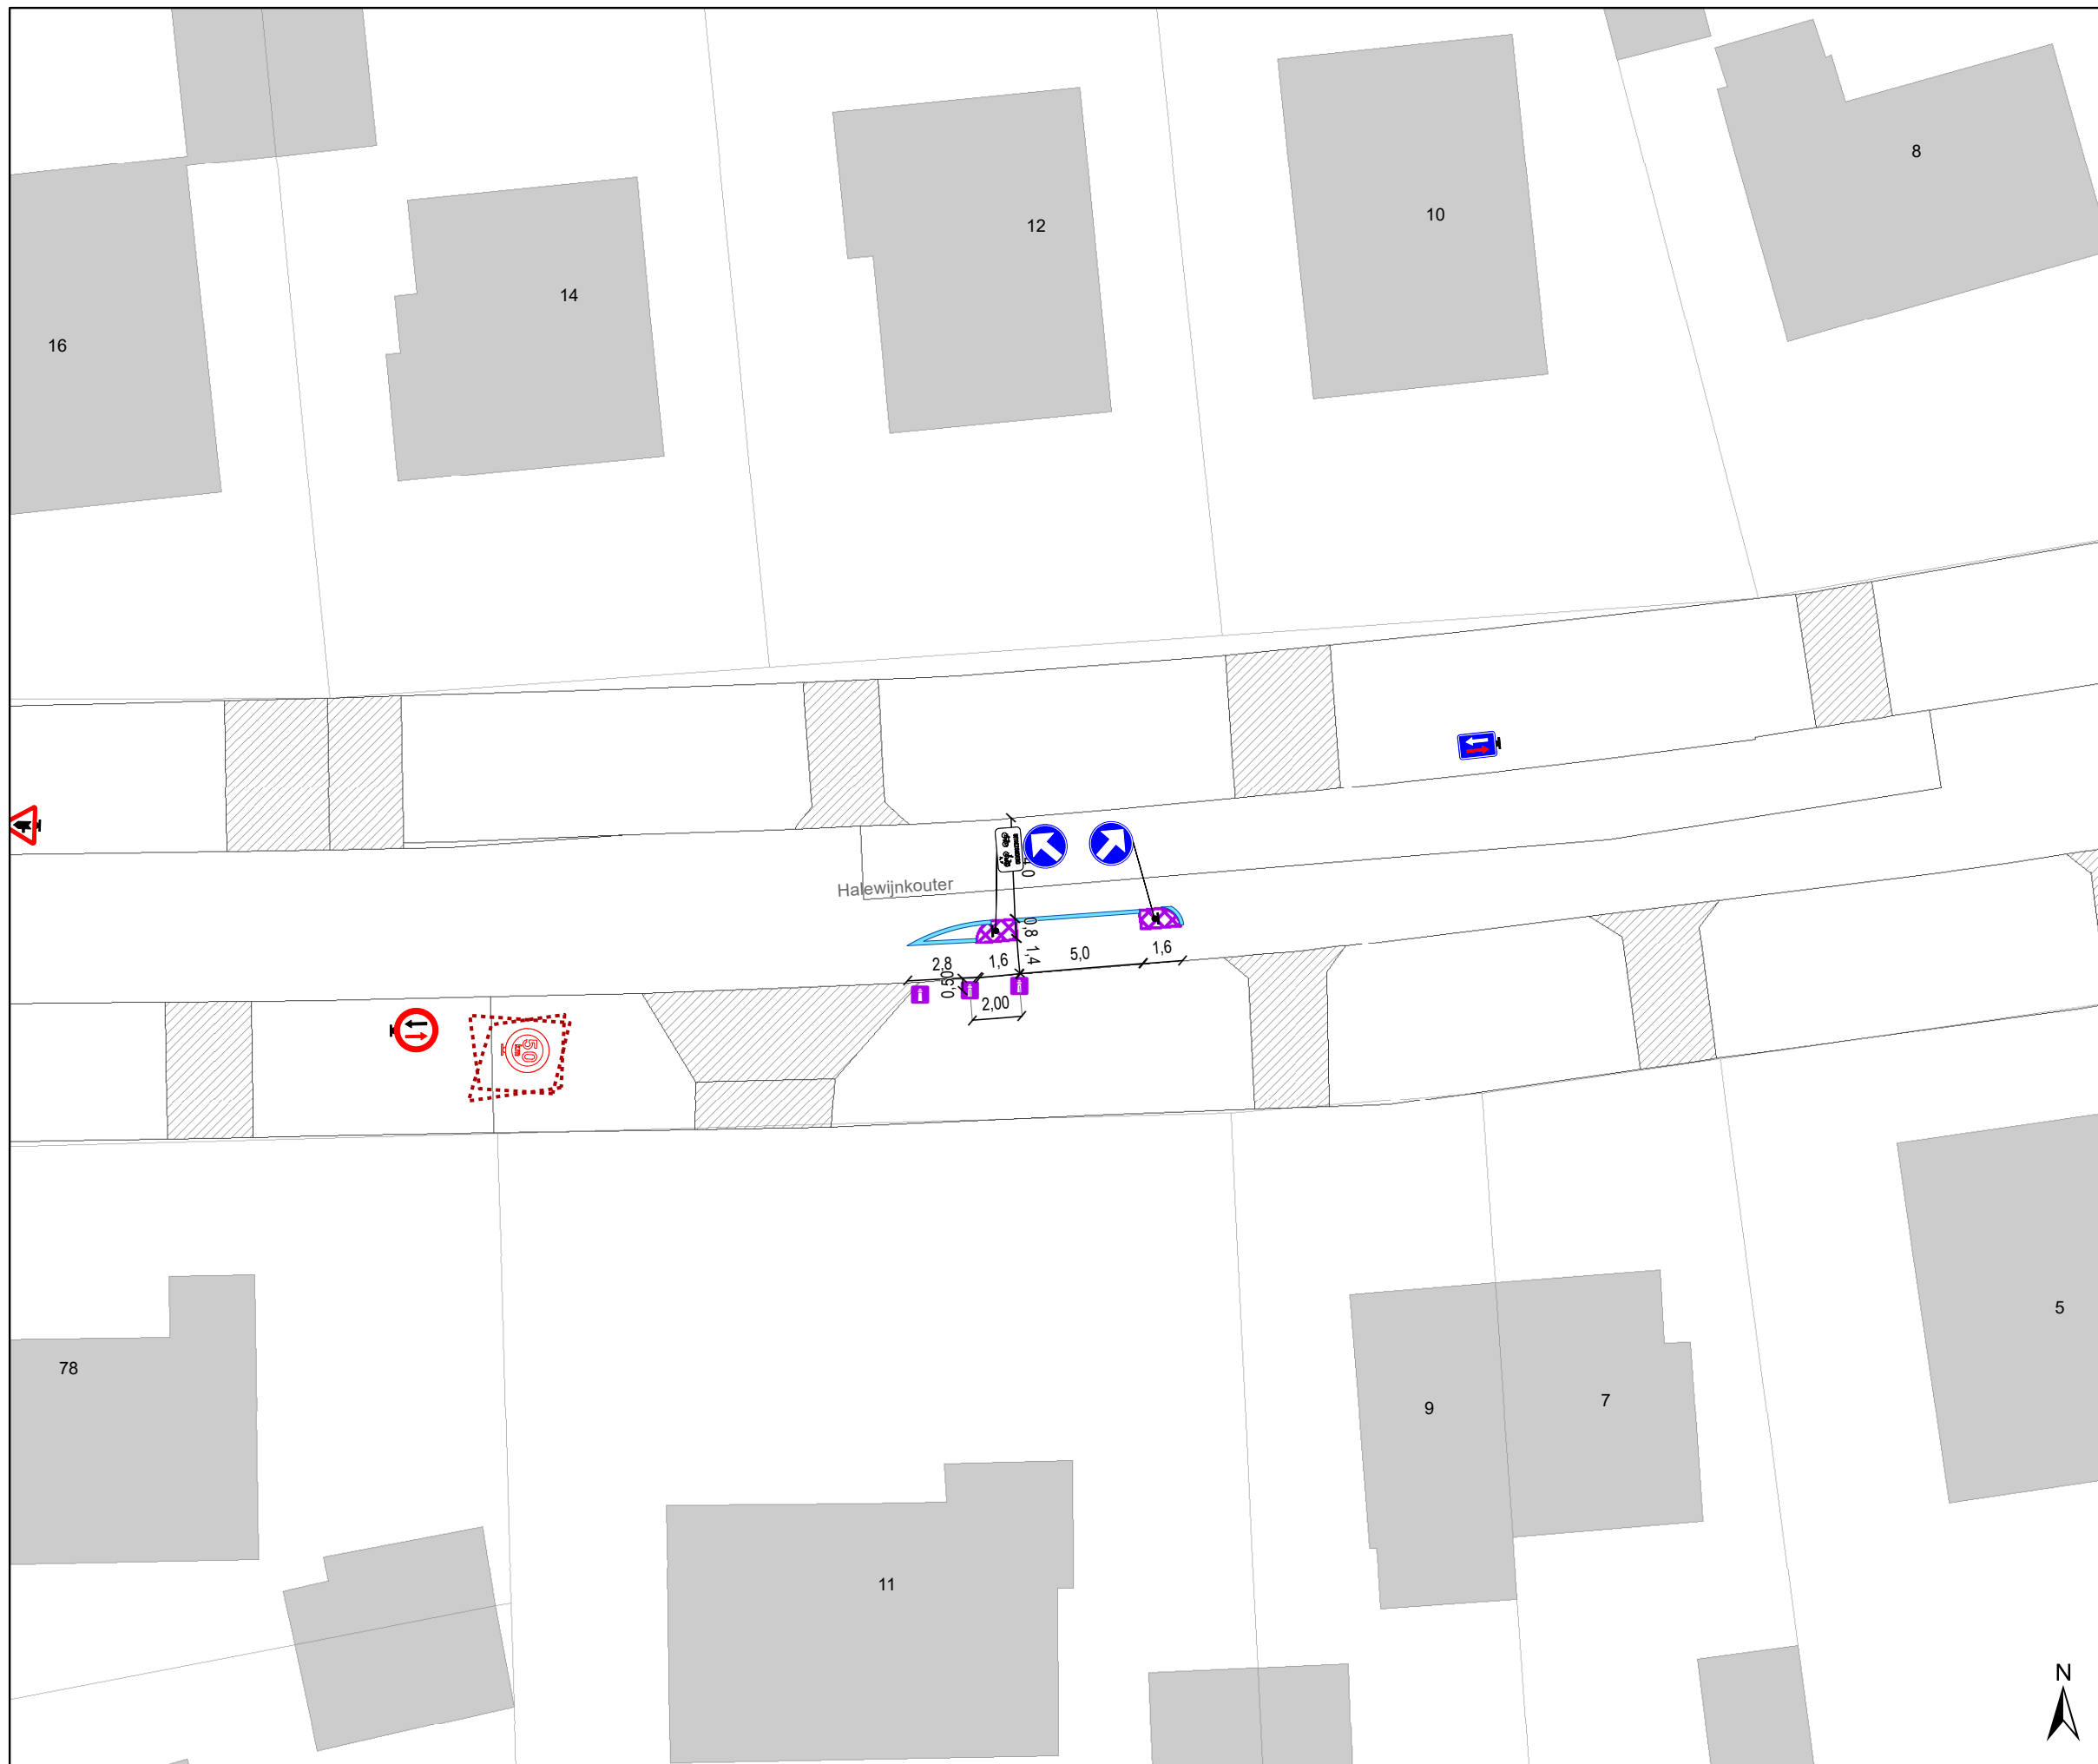


Legende

- Bestaande verkeersborden
- Geplande verkeersborden
- Te verwijderen verkeersborden
- Bestaande wegmarkeringen
- Geplande wegmarkeringen
- Te verwijderen wegmarkeringen

Snelheidsremmers

- Rijbaankussen gepland
- Rijbaanversmalling gepland
- Ander gepland dossier (in voorbereiding bij MOBBED)
- Gepland paaltje IPOD III ploobaken
- Hoort ook bij dit dossier

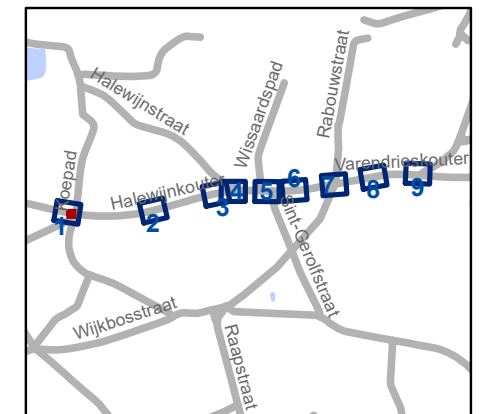


gent: Mobiliteitsbedrijf stad Gent
Verkeerstechnische taken

**Halewijnkouter
snelheidsremmers en voorrang**

Dossiernummer P- 456263

DATUM	SCHAAL	PLAN	P FORMAAT
3/12/2024	1/250	6/9	A3

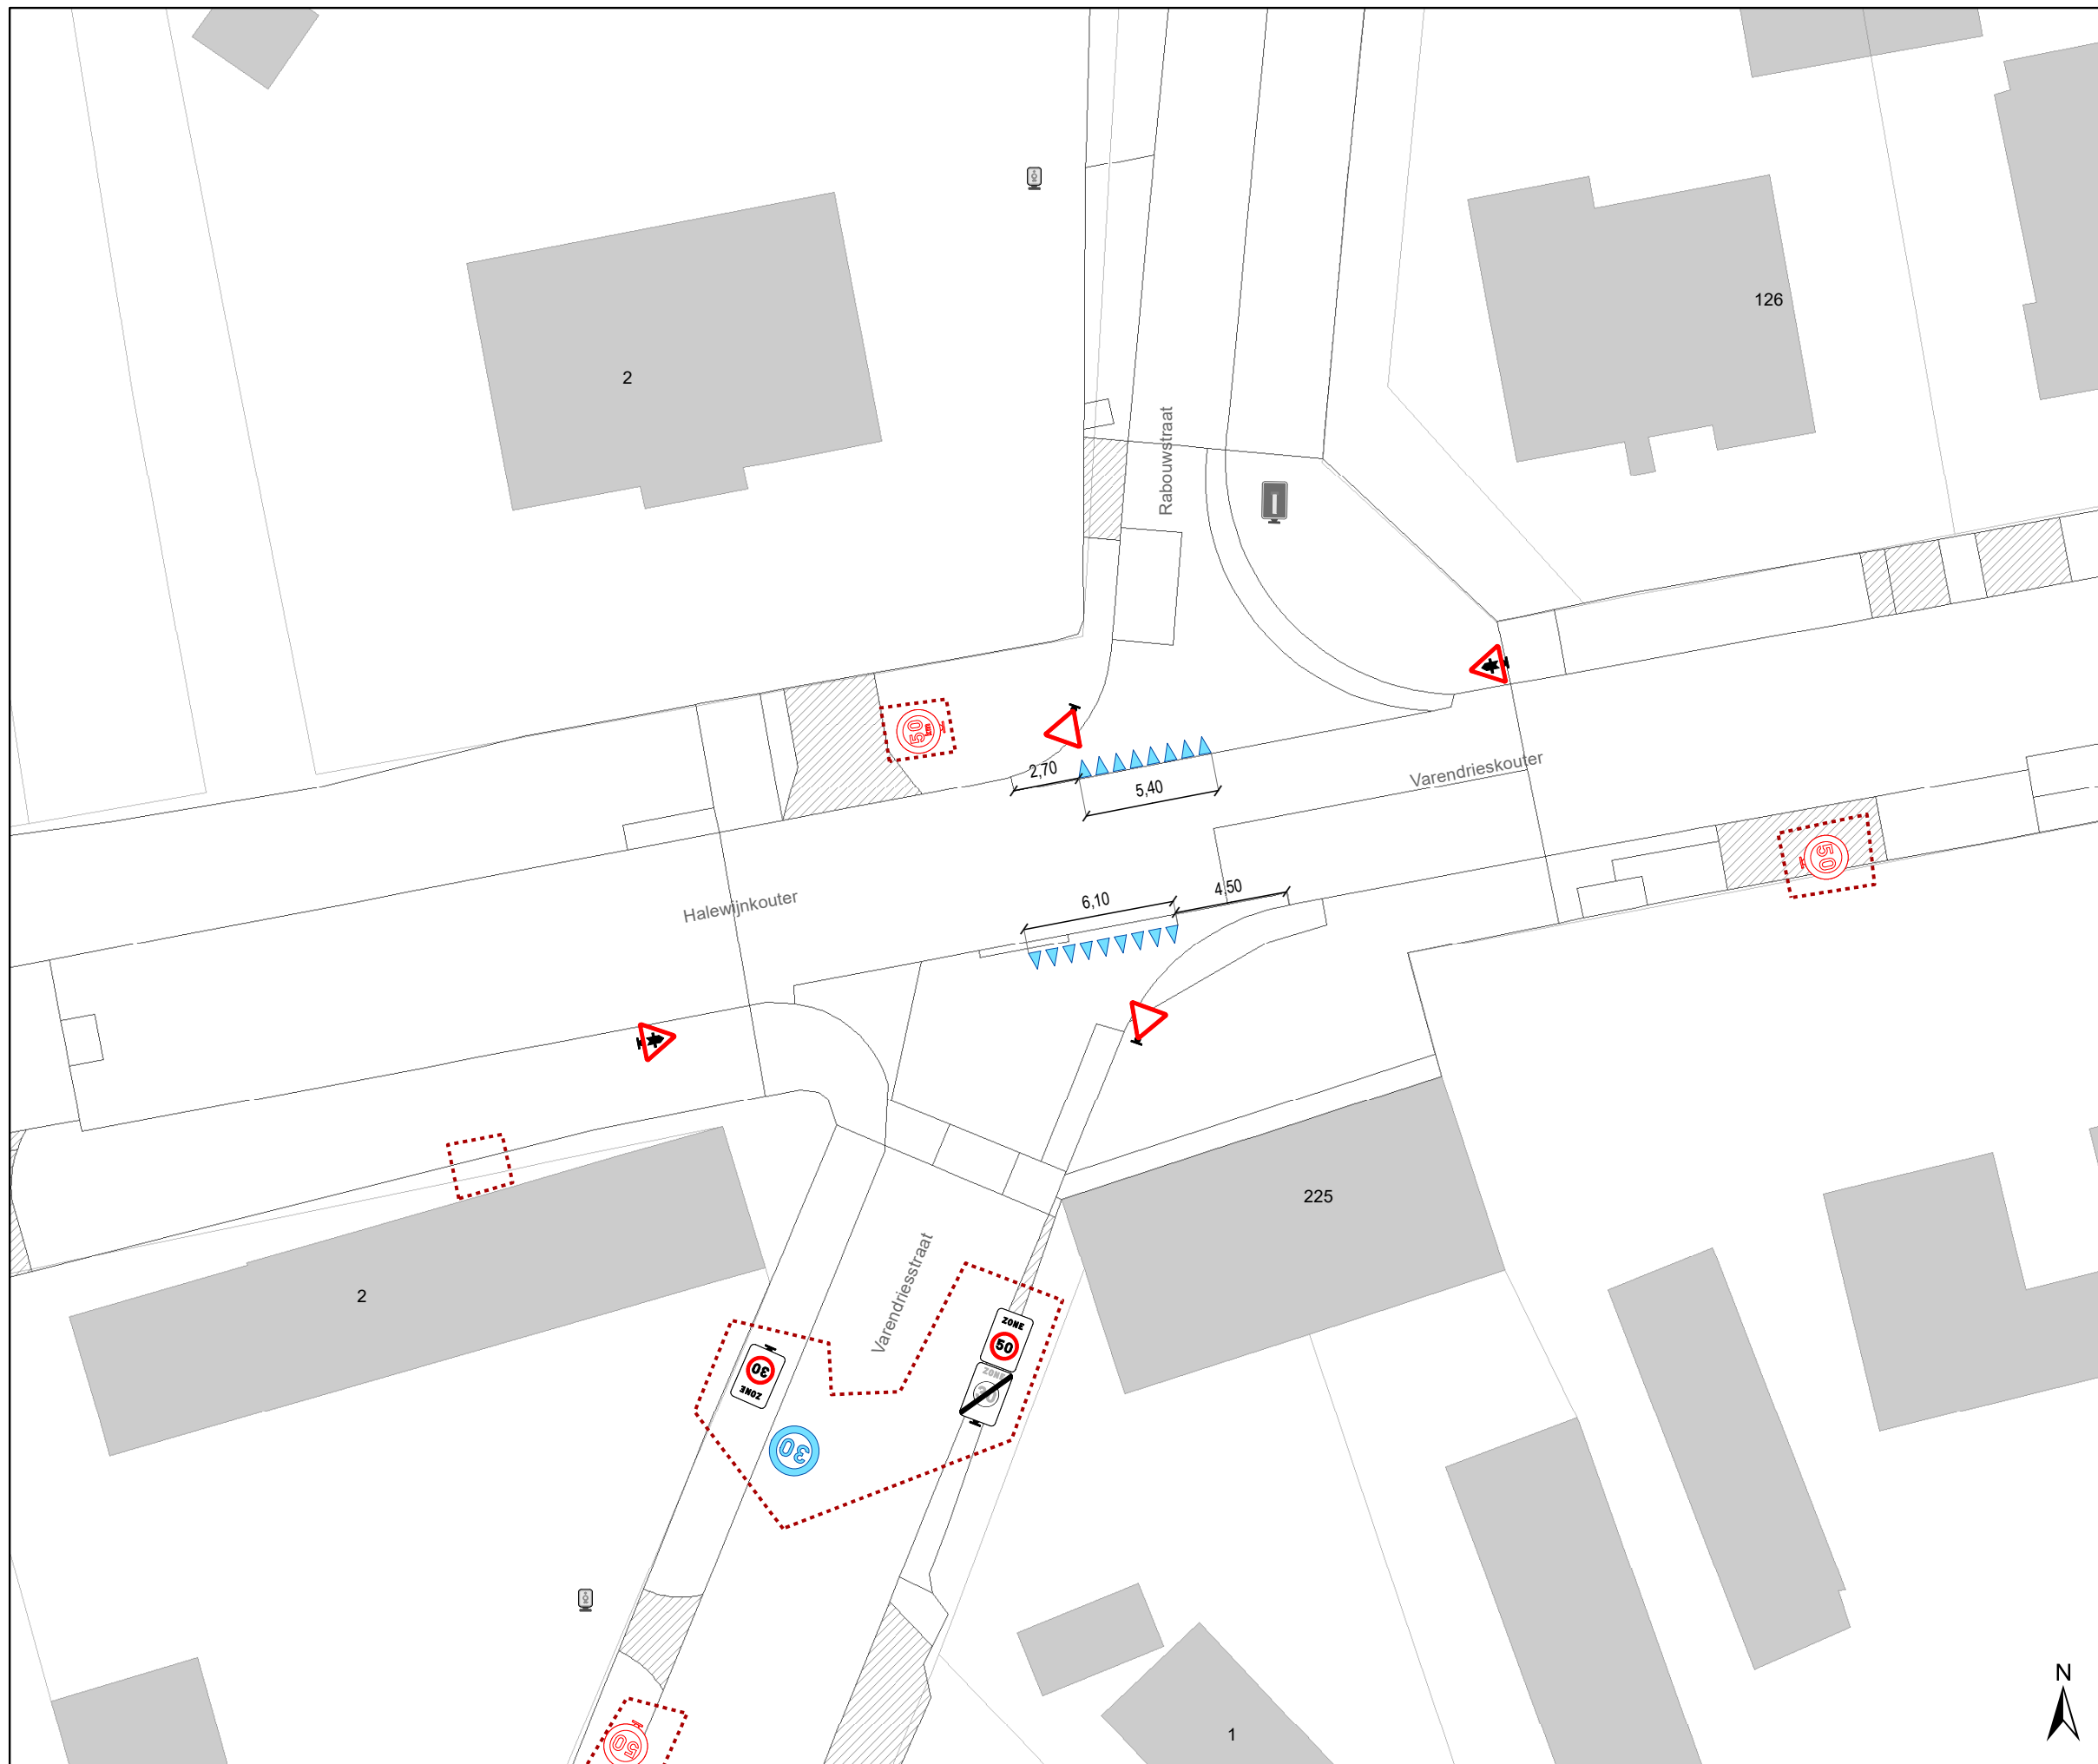


Legende

- Bestaande verkeersborden
- Geplande verkeersborden
- Te verwijderen verkeersborden
- Bestaande wegmarkeringen
- Geplande wegmarkeringen
- Te verwijderen wegmarkeringen

Snelheidsremmers


- Rijbaankussen gepland
- Rijbaanversmalling gepland
- Ander gepland dossier (in voorbereiding bij MOBBED)
- Gepland paaltje IPOD III plooibaken
- Hoort ook bij dit dossier

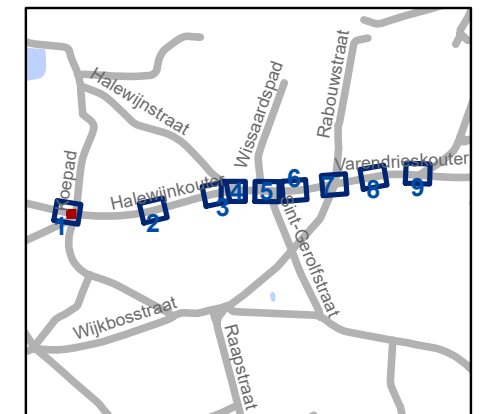

gent: Mobiliteitsbedrijf stad Gent
Verkeerstechnische taken

Halewijnkouter snelheidsremmers en voorrang

Dossiernummer P- 456263			
DATUM	SCHAAL	PLAN	P FORMAAT
3/12/2024	1/250	7/9	A3

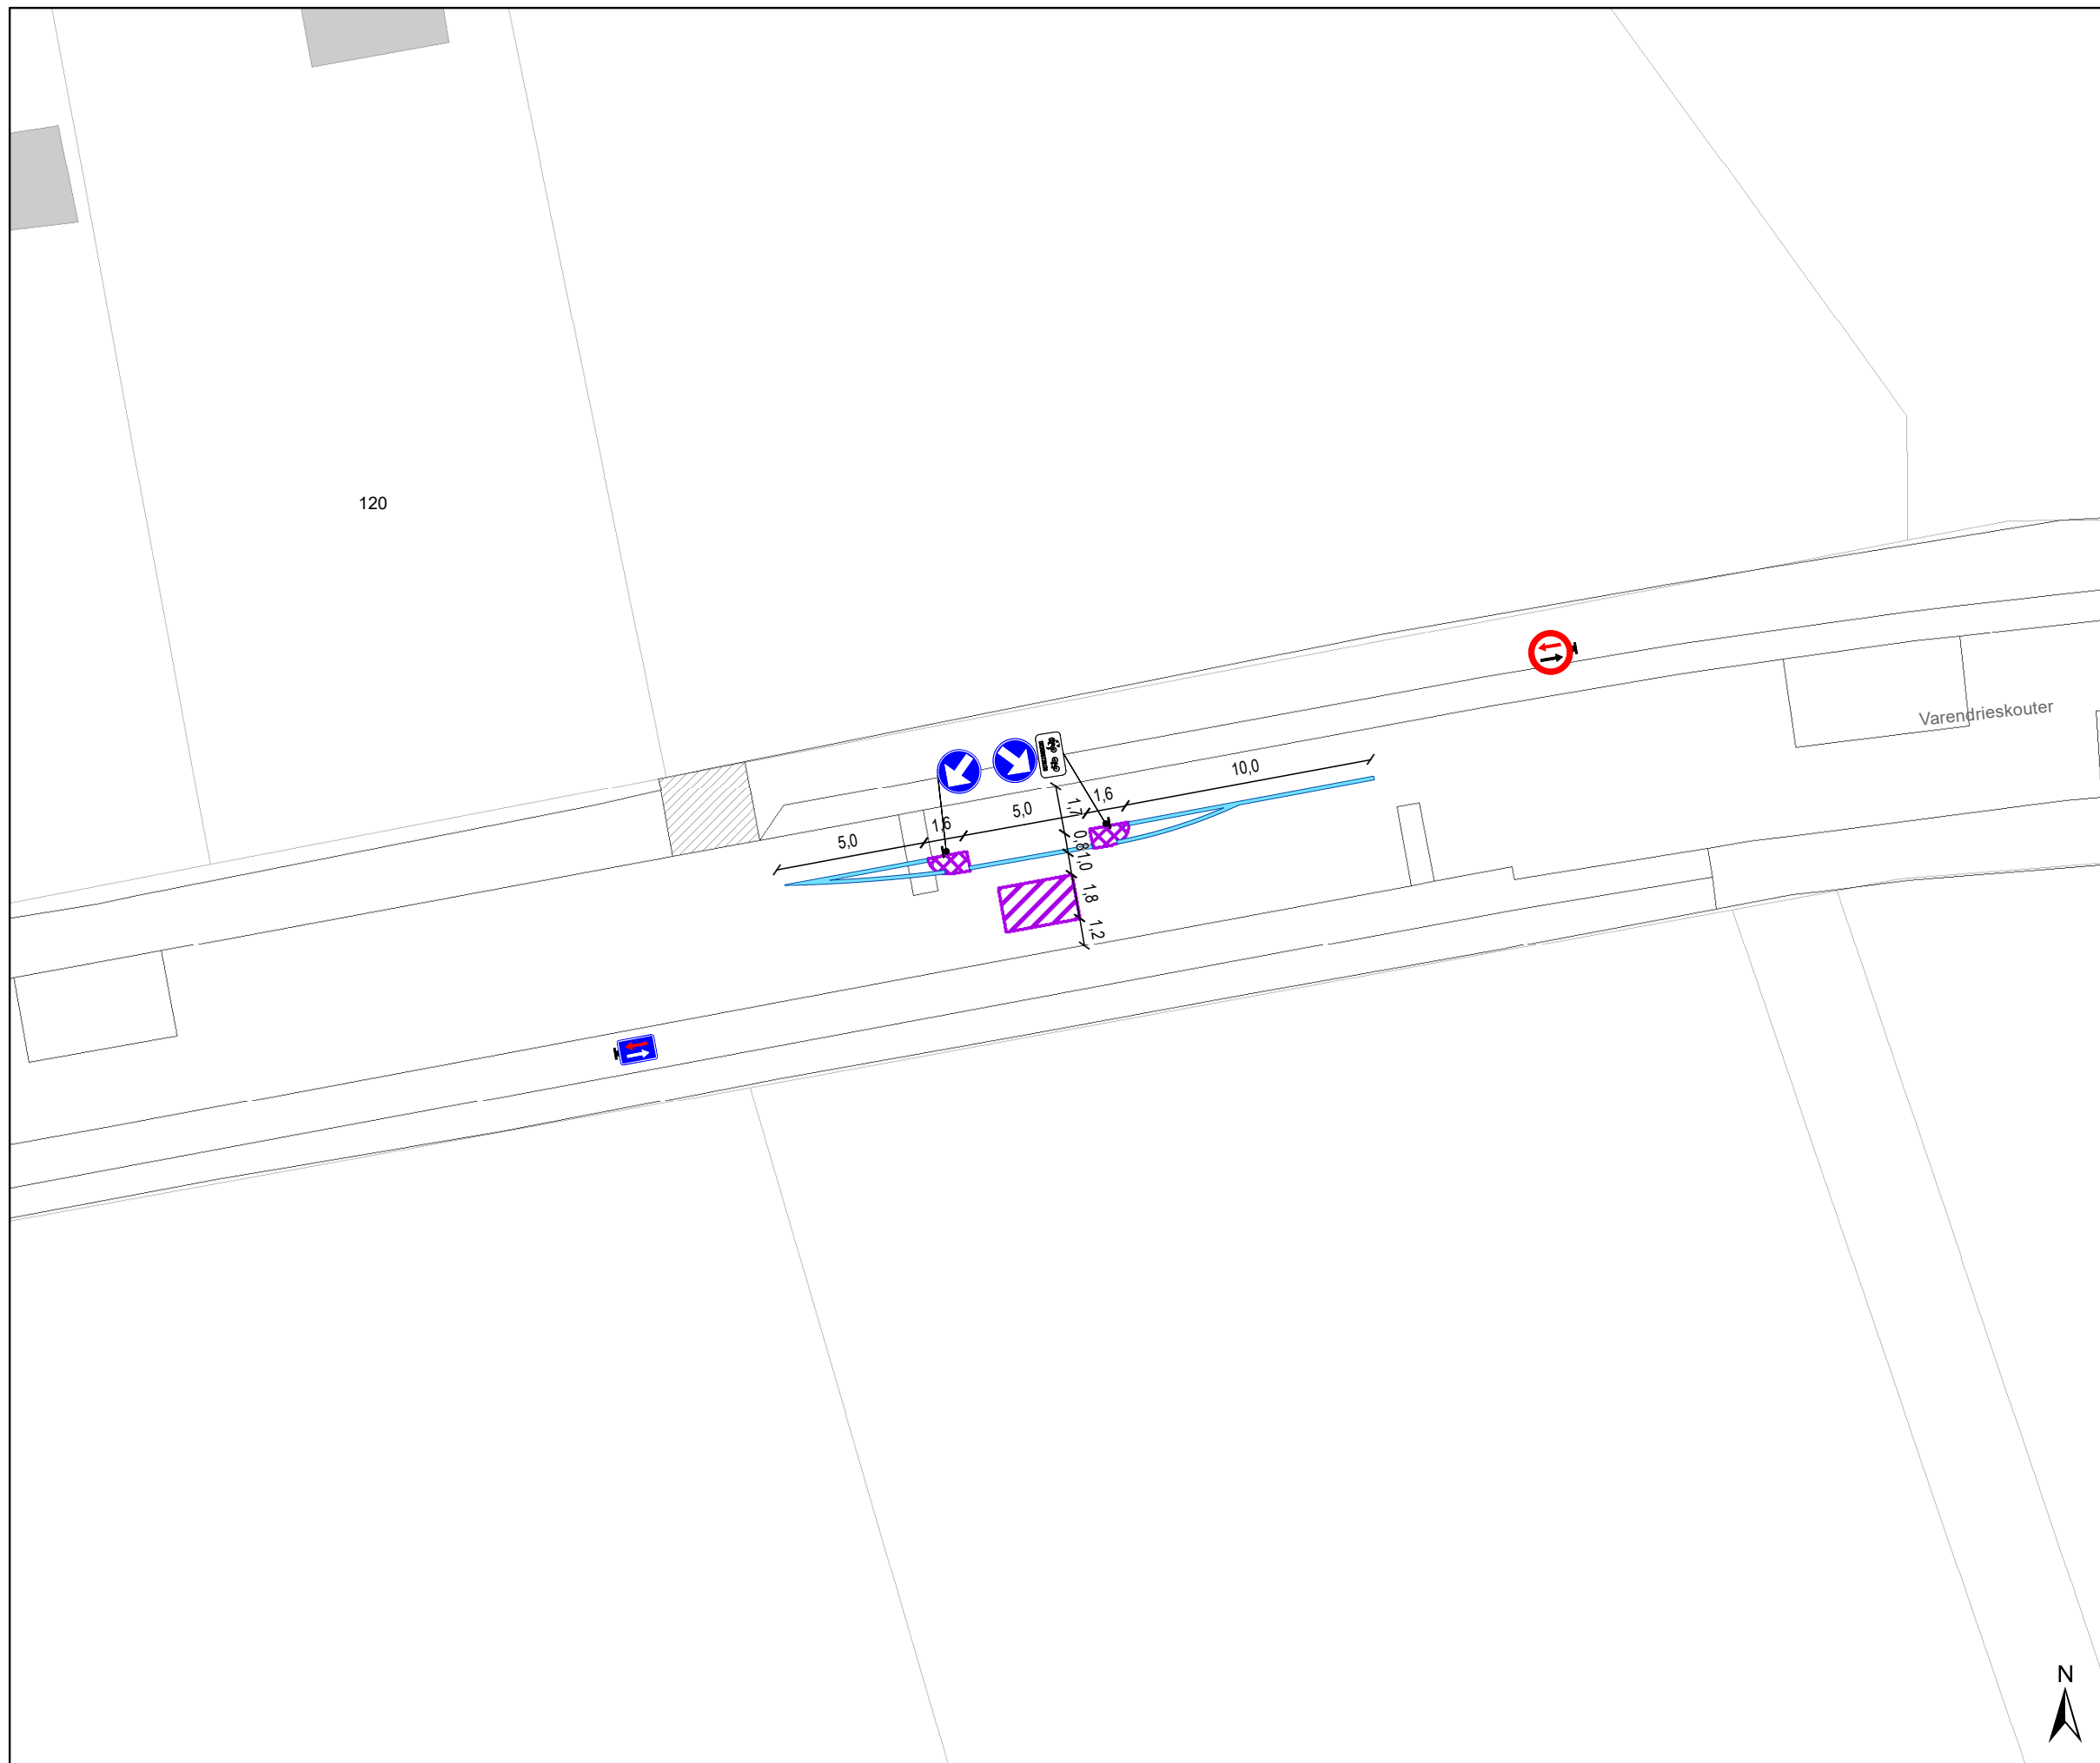


Legende

- Bestaande verkeersborden
- Geplande verkeersborden
- Te verwijderen verkeersborden
- Bestaande wegmarkeringen
- Geplande wegmarkeringen
- Te verwijderen wegmarkeringen

Snelheidsremmers


- Rijbaankussen gepland
- Rijbaanversmalling gepland
- Ander gepland dossier (in voorbereiding bij MOBBED)
- Gepland paaltje IPOD III plooiabaken
- Hoort ook bij dit dossier

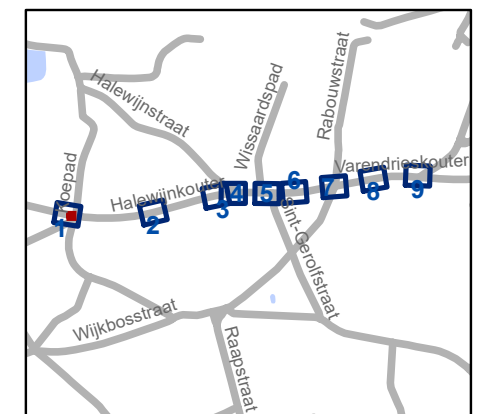

gent: Mobiliteitsbedrijf stad Gent
Verkeerstechnische taken

Halewijnkouter snelheidsremmers en voorrang

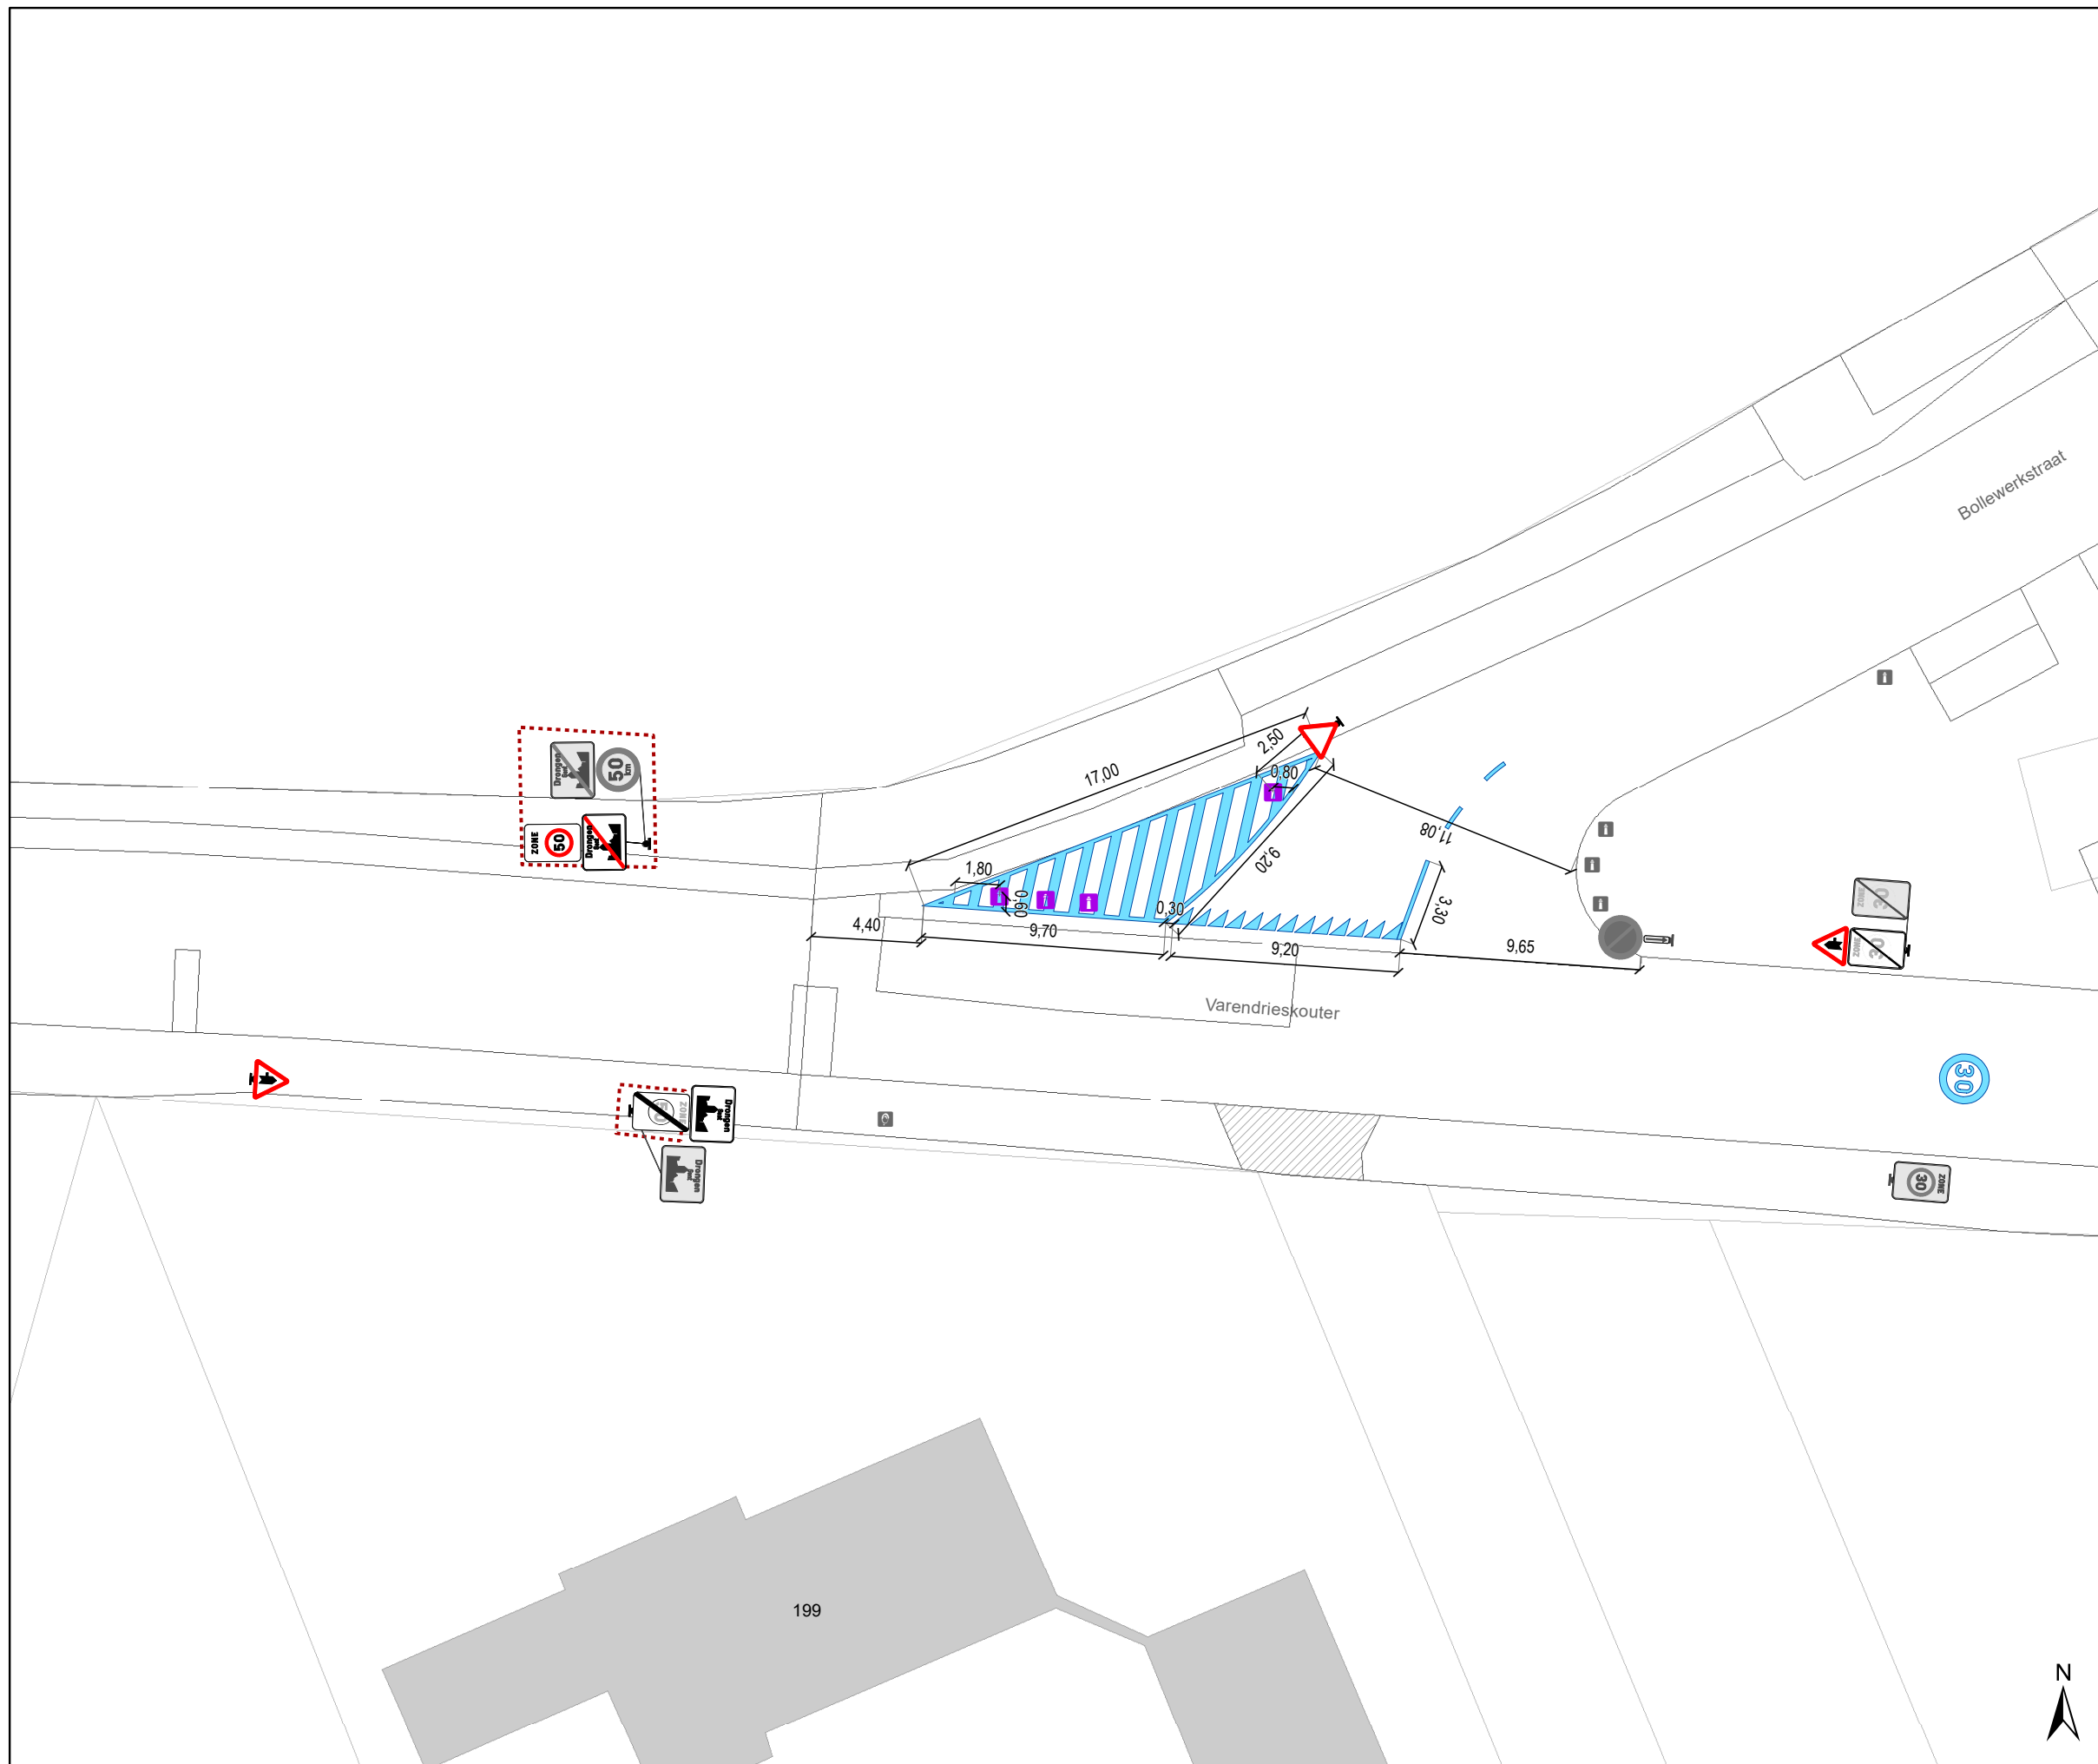

Dossiernummer P- 456263			
DATUM	SCHAAL	PLAN	P FORMAAT
3/12/2024	1/250	8/9	A3




Legende

-  Bestaande verkeersborden
-  Geplande verkeersborden
-  Te verwijderen verkeersborden
-  Bestaande wegmarkeringen
-  Geplande wegmarkeringen
-  Te verwijderen wegmarkeringen

Snelheidsremmers

-  Rijbaankussen gepland
-  Rijbaanversmalling gepland
-  Ander gepland dossier (in voorbereiding bij MOBBED)
-  Gepland paaltje IPOD III plooibaken
-  Hoort ook bij dit dossier

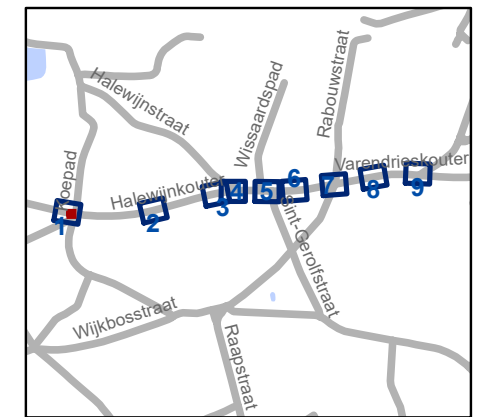

gent: Mobiliteitsbedrijf stad Gent
Verkeerstechnische taken

**Halewijnkouter
snelheidsremmers en voorrang**

Dossiernummer P- 456263

DATUM	SCHAAL	PLAN	P FORMAAT
3/12/2024	1/250	9/9	A3