

Legende

- Bestaande verkeersborden
- Geplande verkeersborden
- Te verwijderen verkeersborden
- Bestaande wegmarkeringen
- Geplande wegmarkeringen

Straatmeubilair


- Gepland paaltje
- Bestaand paaltje
- Te verwijderen paaltje

Fietsenstallingen

- Geplande fietsenstalling

Overige

- Ander gepland dossier (in voorbereiding bij MOBBD)
- Ander gepland dossier (ter uitvoering bij DWBW)

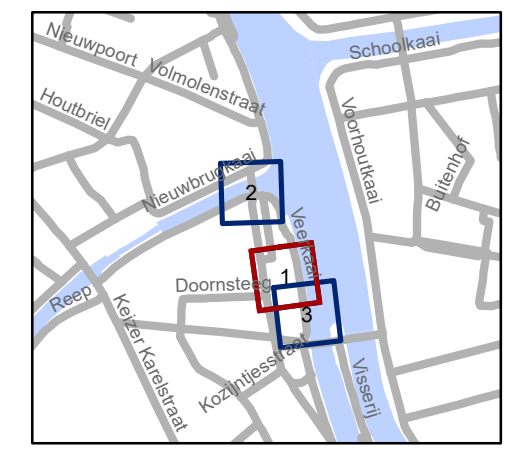


gent: Mobiliteitsbedrijf stad Gent
Verkeerstechnische taken

Veermanplein
definitief signalisatieplan




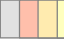

Dossinummer P-679529

DATUM	SCHAAL	PLAN	P FORMAAT
11/12/2024	1/200	1/3	A3

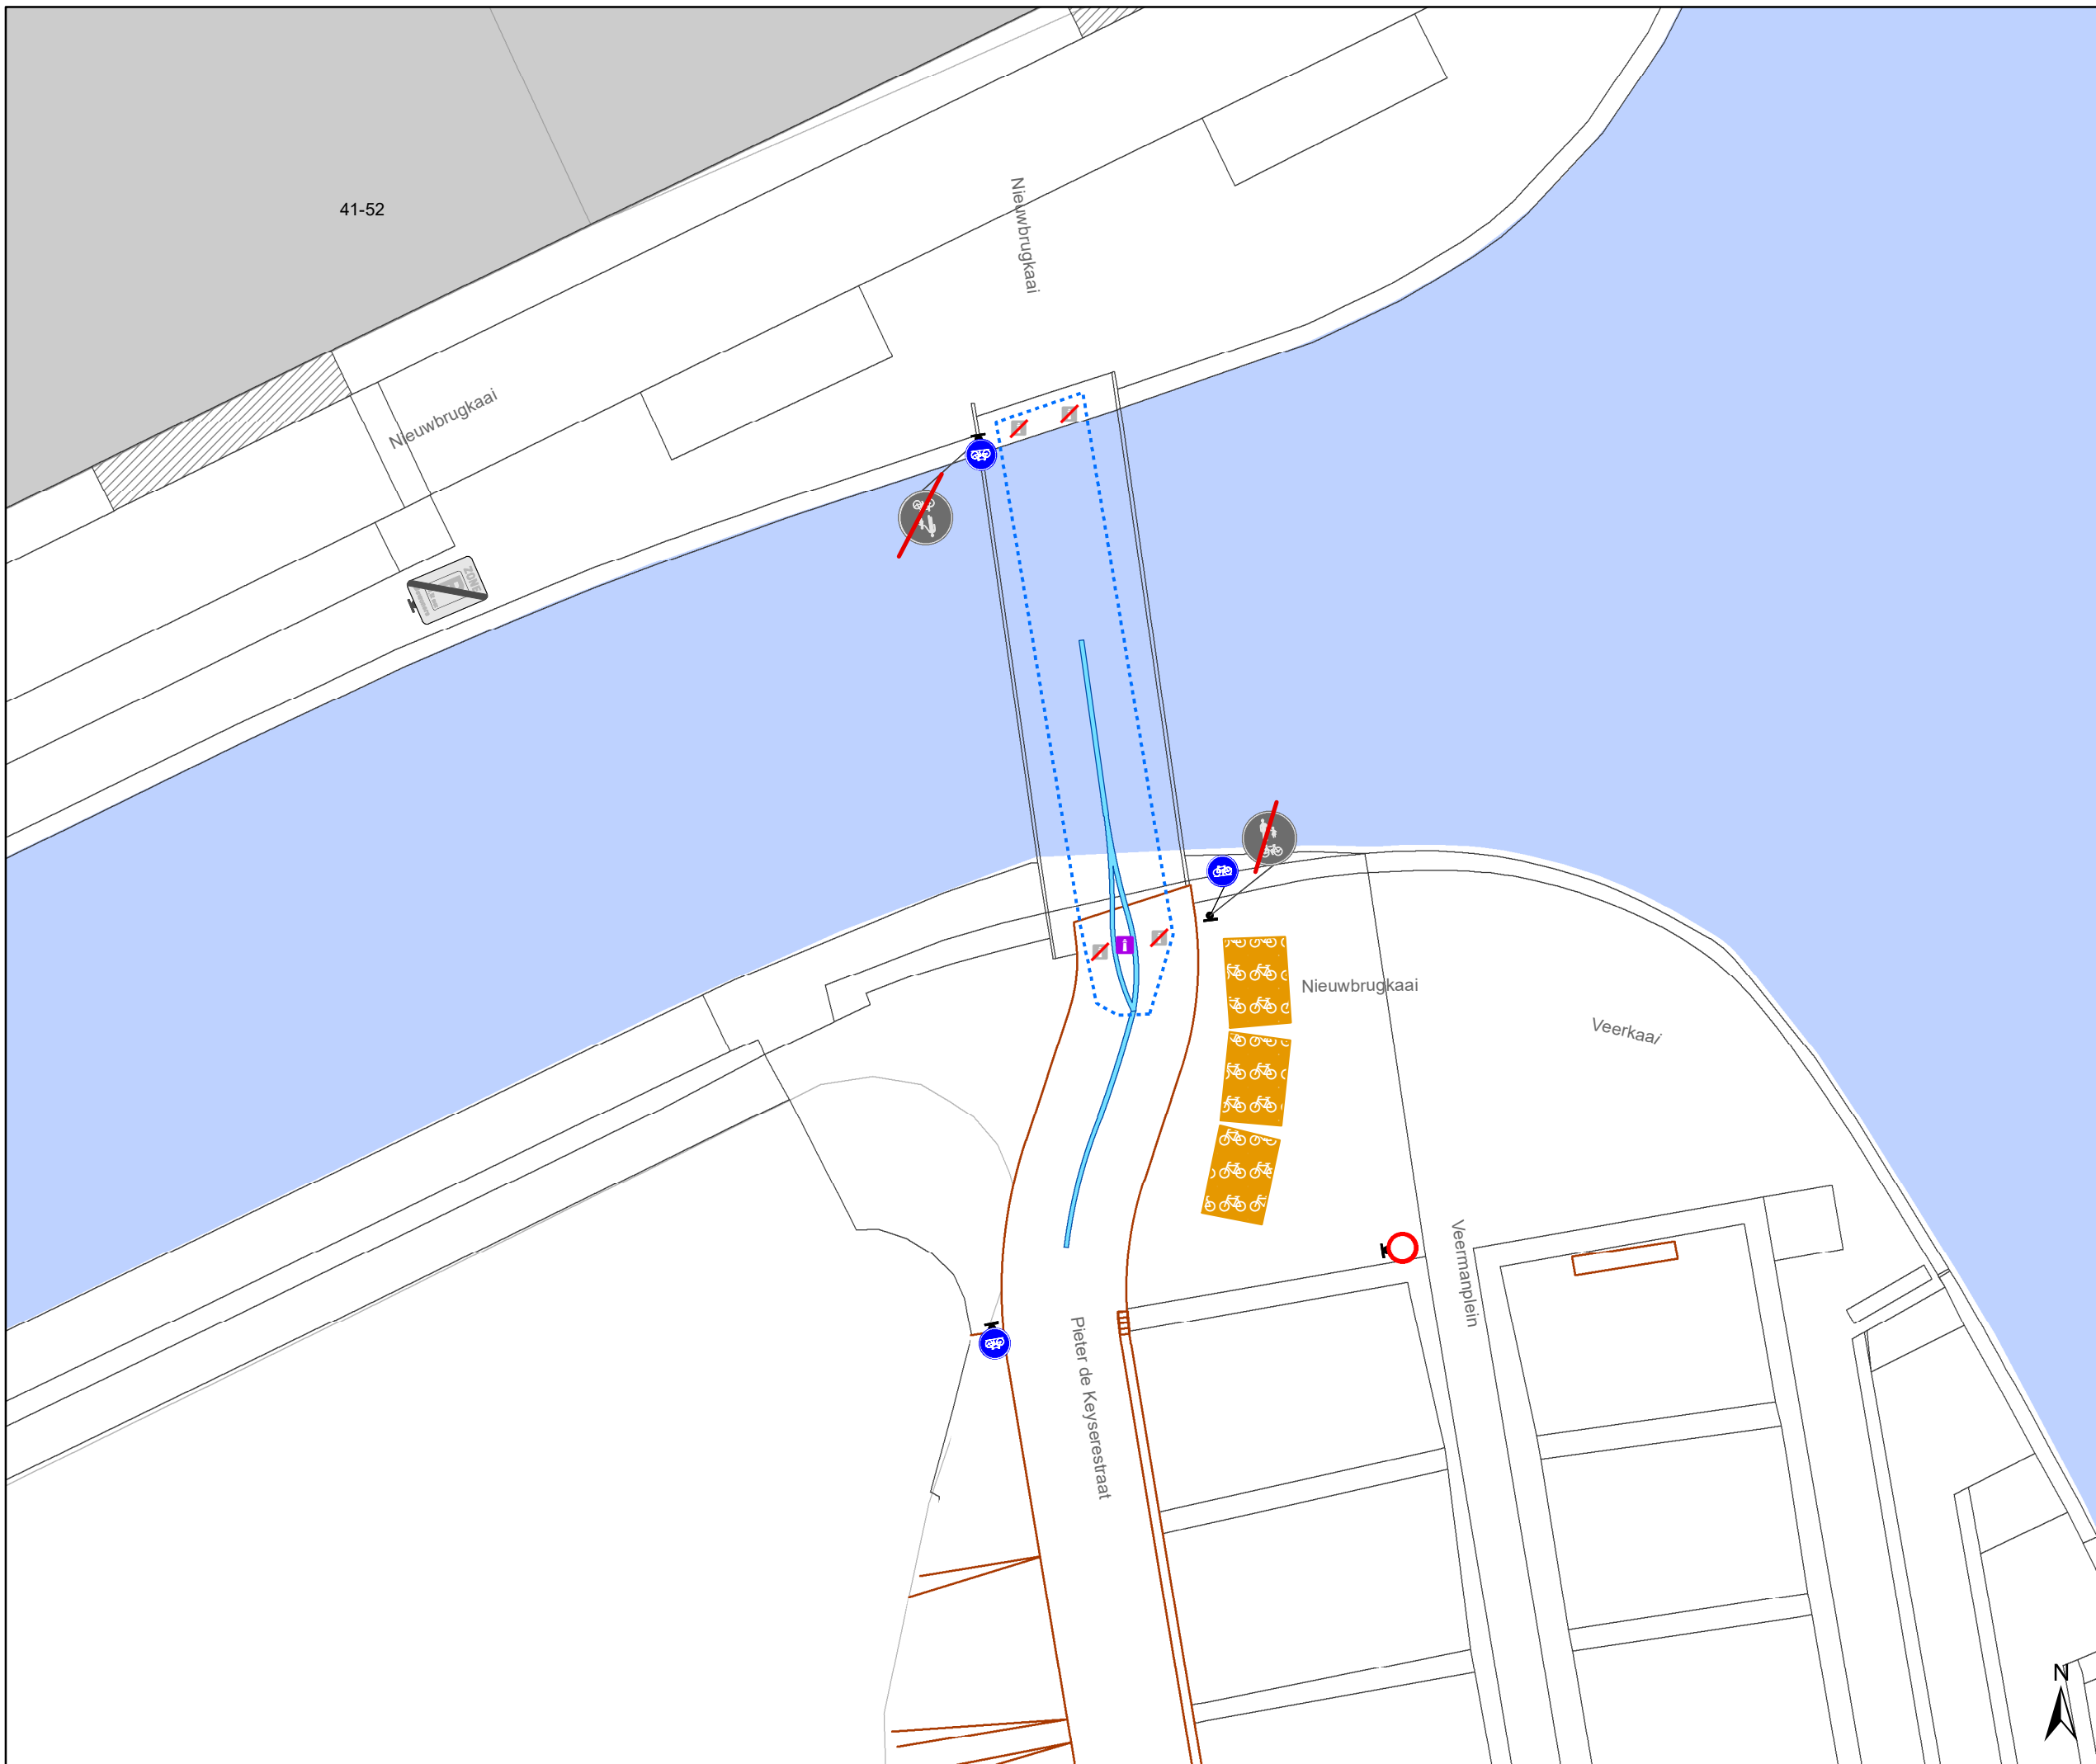






Legende

-  Bestaande verkeersborden
-  Geplande verkeersborden
-  Te verwijderen verkeersborden
-  Bestaande wegmarkeringen
-  Geplande wegmarkeringen



Straatmeubilair


-  Gepland paaltje
-  Bestaand paaltje
-  Te verwijderen paaltje

Fietsenstallingen

-  Geplande fietsenstalling

Overige

-  Ander gepland dossier (in voorbereiding bij MOBBD)
-  Ander gepland dossier (ter uitvoering bij DWBW)

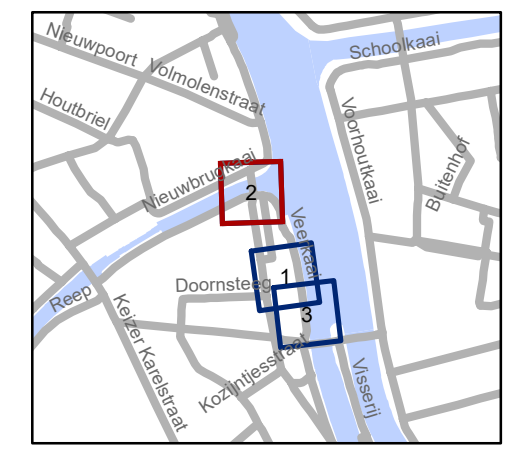


gent: Mobiliteitsbedrijf stad Gent
Verkeerstechnische taken


Veermanplein definitief signalisatieplan

Dossiernummer P-679529

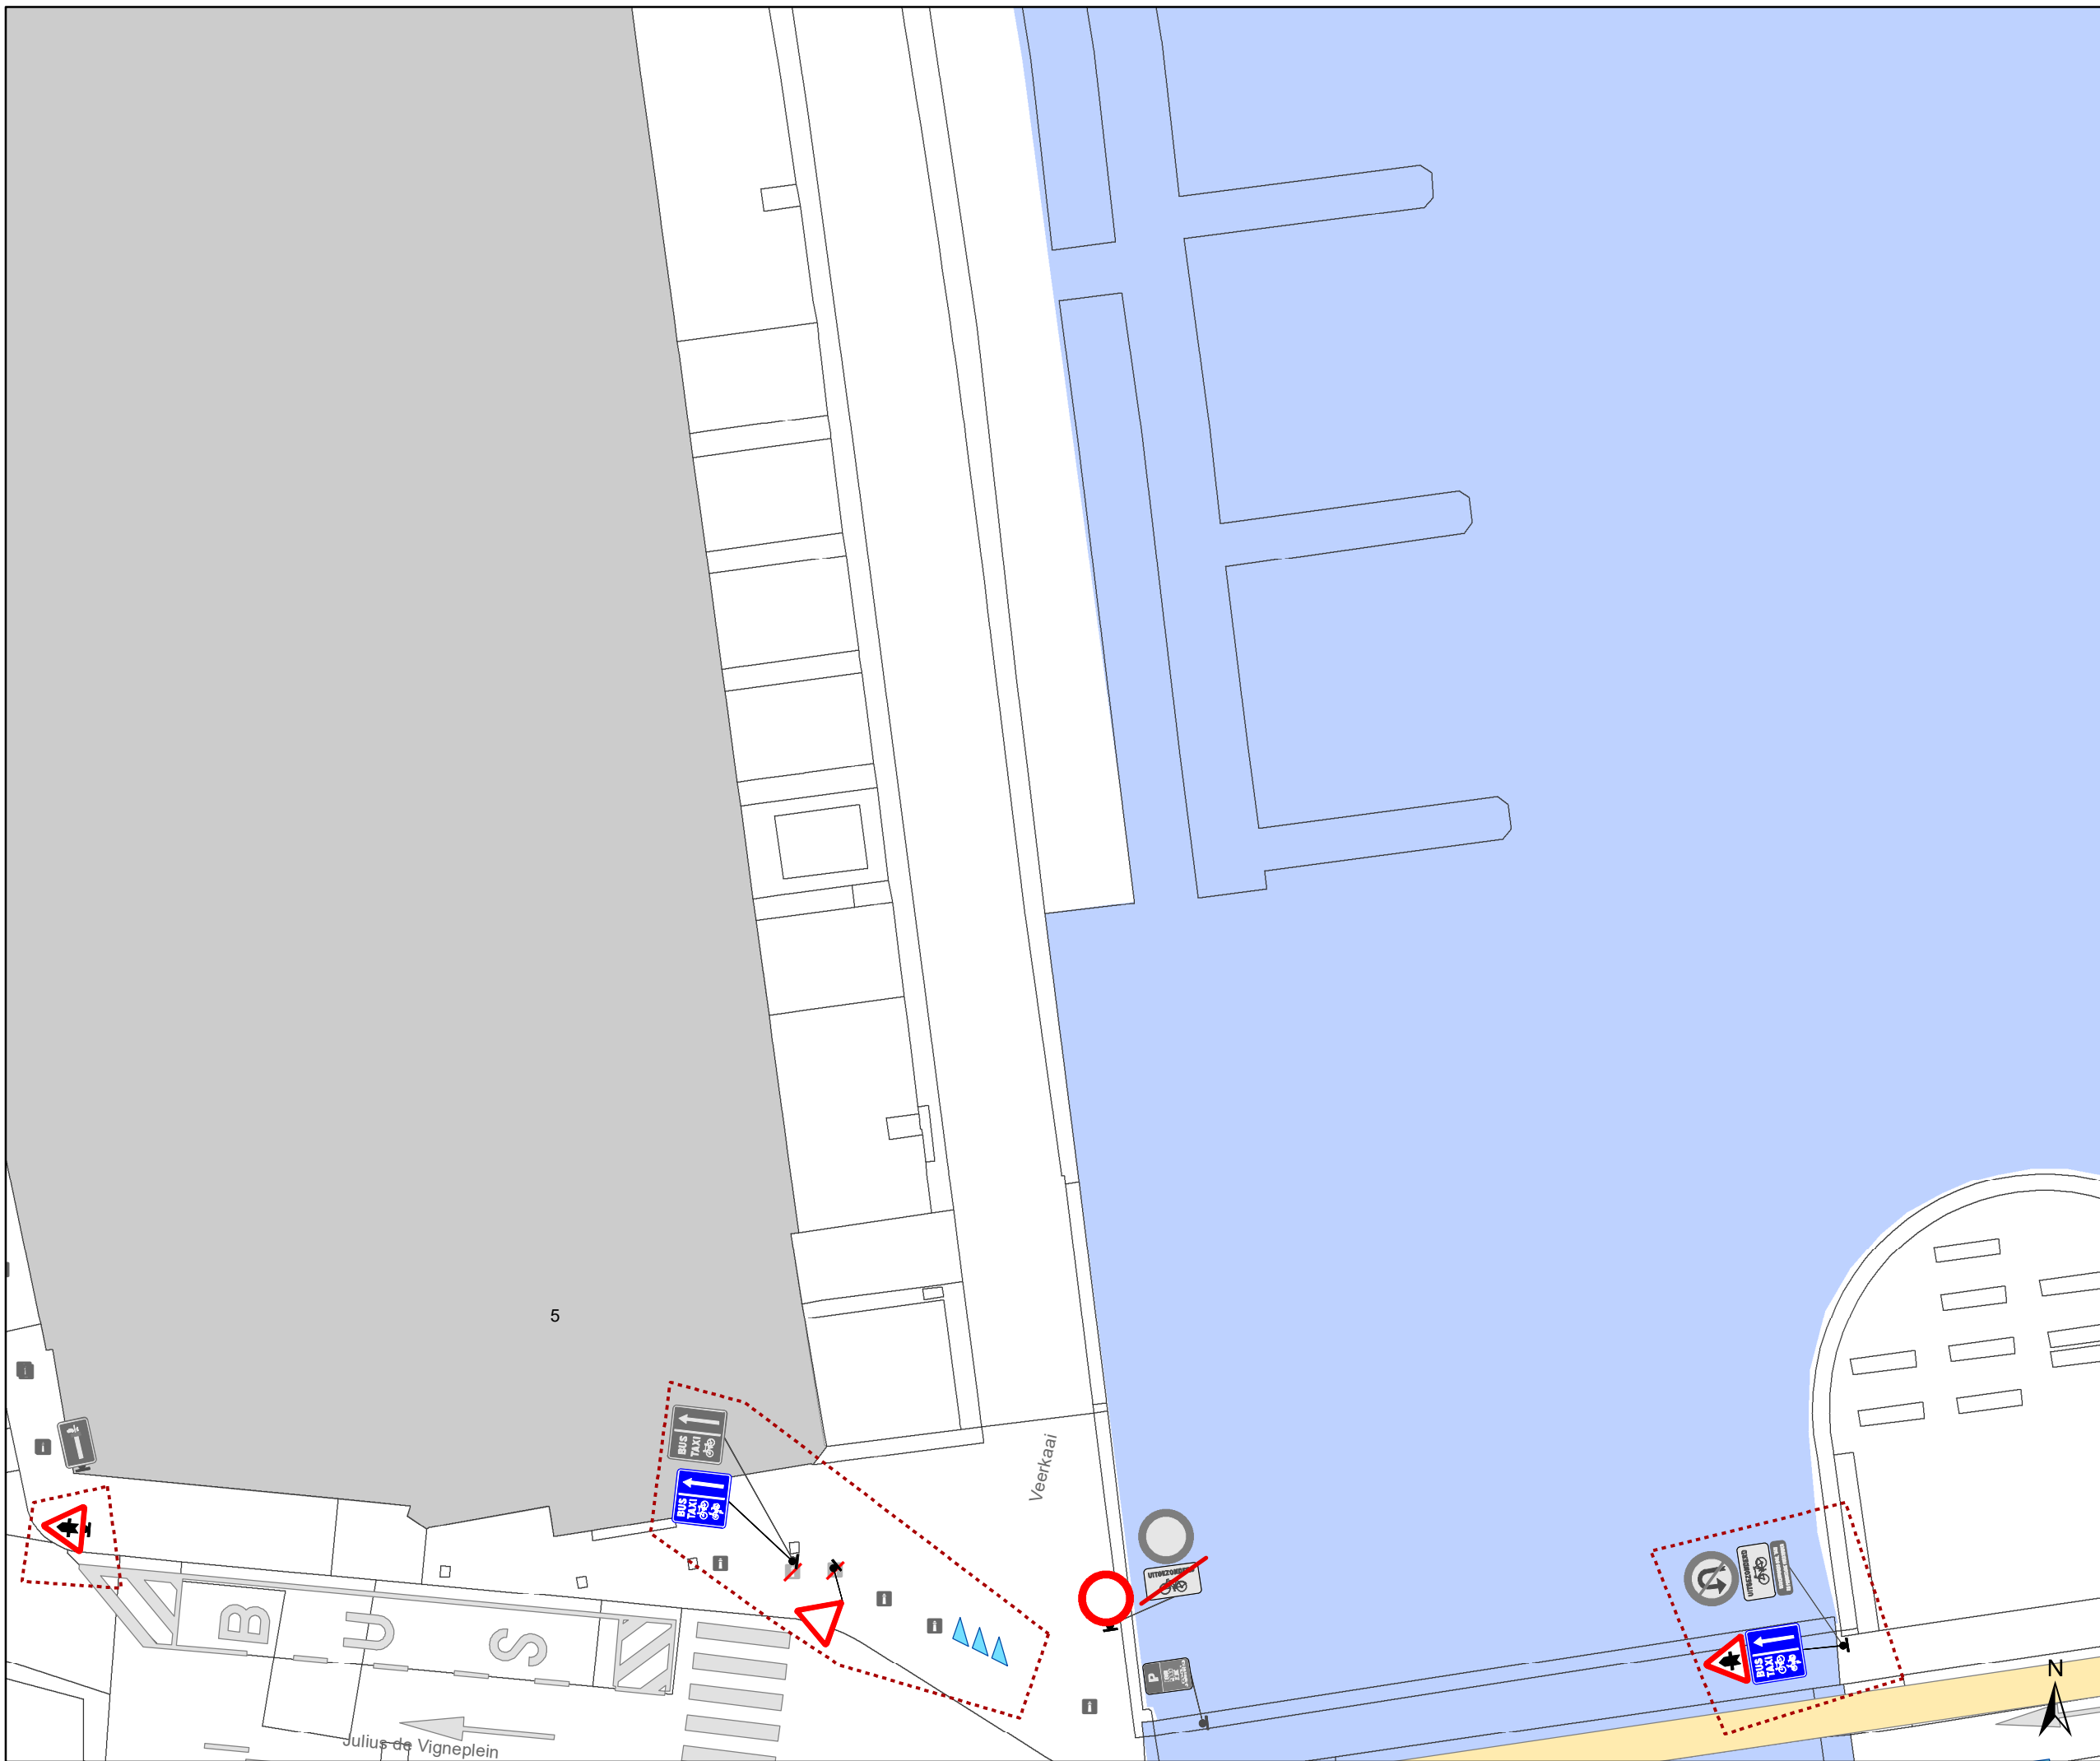


DATUM	SCHAAL	PLAN	P.FORMAAT
12/12/2024	1/200	2/3	A3




Legende

-  Bestaande verkeersborden
-  Geplande verkeersborden
-  Te verwijderen verkeersborden
-  Bestaande wegmarkeringen
-  Geplande wegmarkeringen



Straatmeubilair


-  Gepland paaltje
-  Bestaand paaltje
-  Te verwijderen paaltje

Fietsenstallingen

-  Geplande fietsenstalling

Overige

-  Ander gepland dossier (in voorbereiding bij MOBBD)
-  Ander gepland dossier (ter uitvoering bij DWBW)

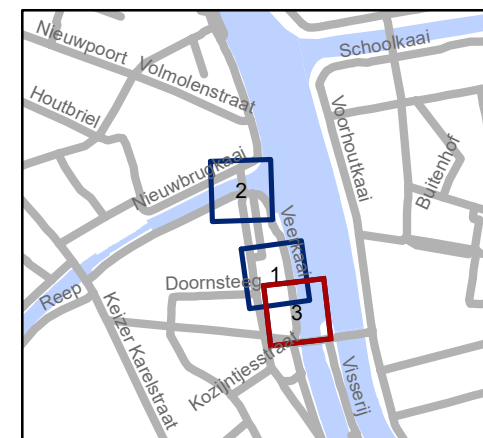

gent: Mobiliteitsbedrijf stad Gent
Verkeerstechnische taken

Veermanplein definitief signalisatieplan

Dossiernummer P-679529

DATUM	SCHAAL	PLAN	P.FORMAAT
11/12/2024	1/200	3/3	A3