


- ### Legende
- Bestaande verkeersborden
 - Geplande verkeersborden
 - Te verwijderen verkeersborden
 - Bestaande wegmarkeringen
 - Geplande wegmarkeringen
 - Te verwijderen wegmarkeringen

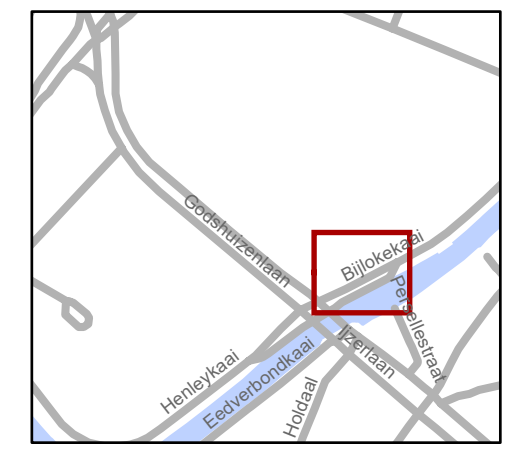


gent: Mobiliteitsbedrijf stad Gent
Verkeerstechnische taken

Godshuizenlaan
Verplaatsen touringcars

Dossiernummer P-536009


DATUM	SCHAAL	PLAN	P.FORMAAT
19/12/2024	1/300	1/2	A3



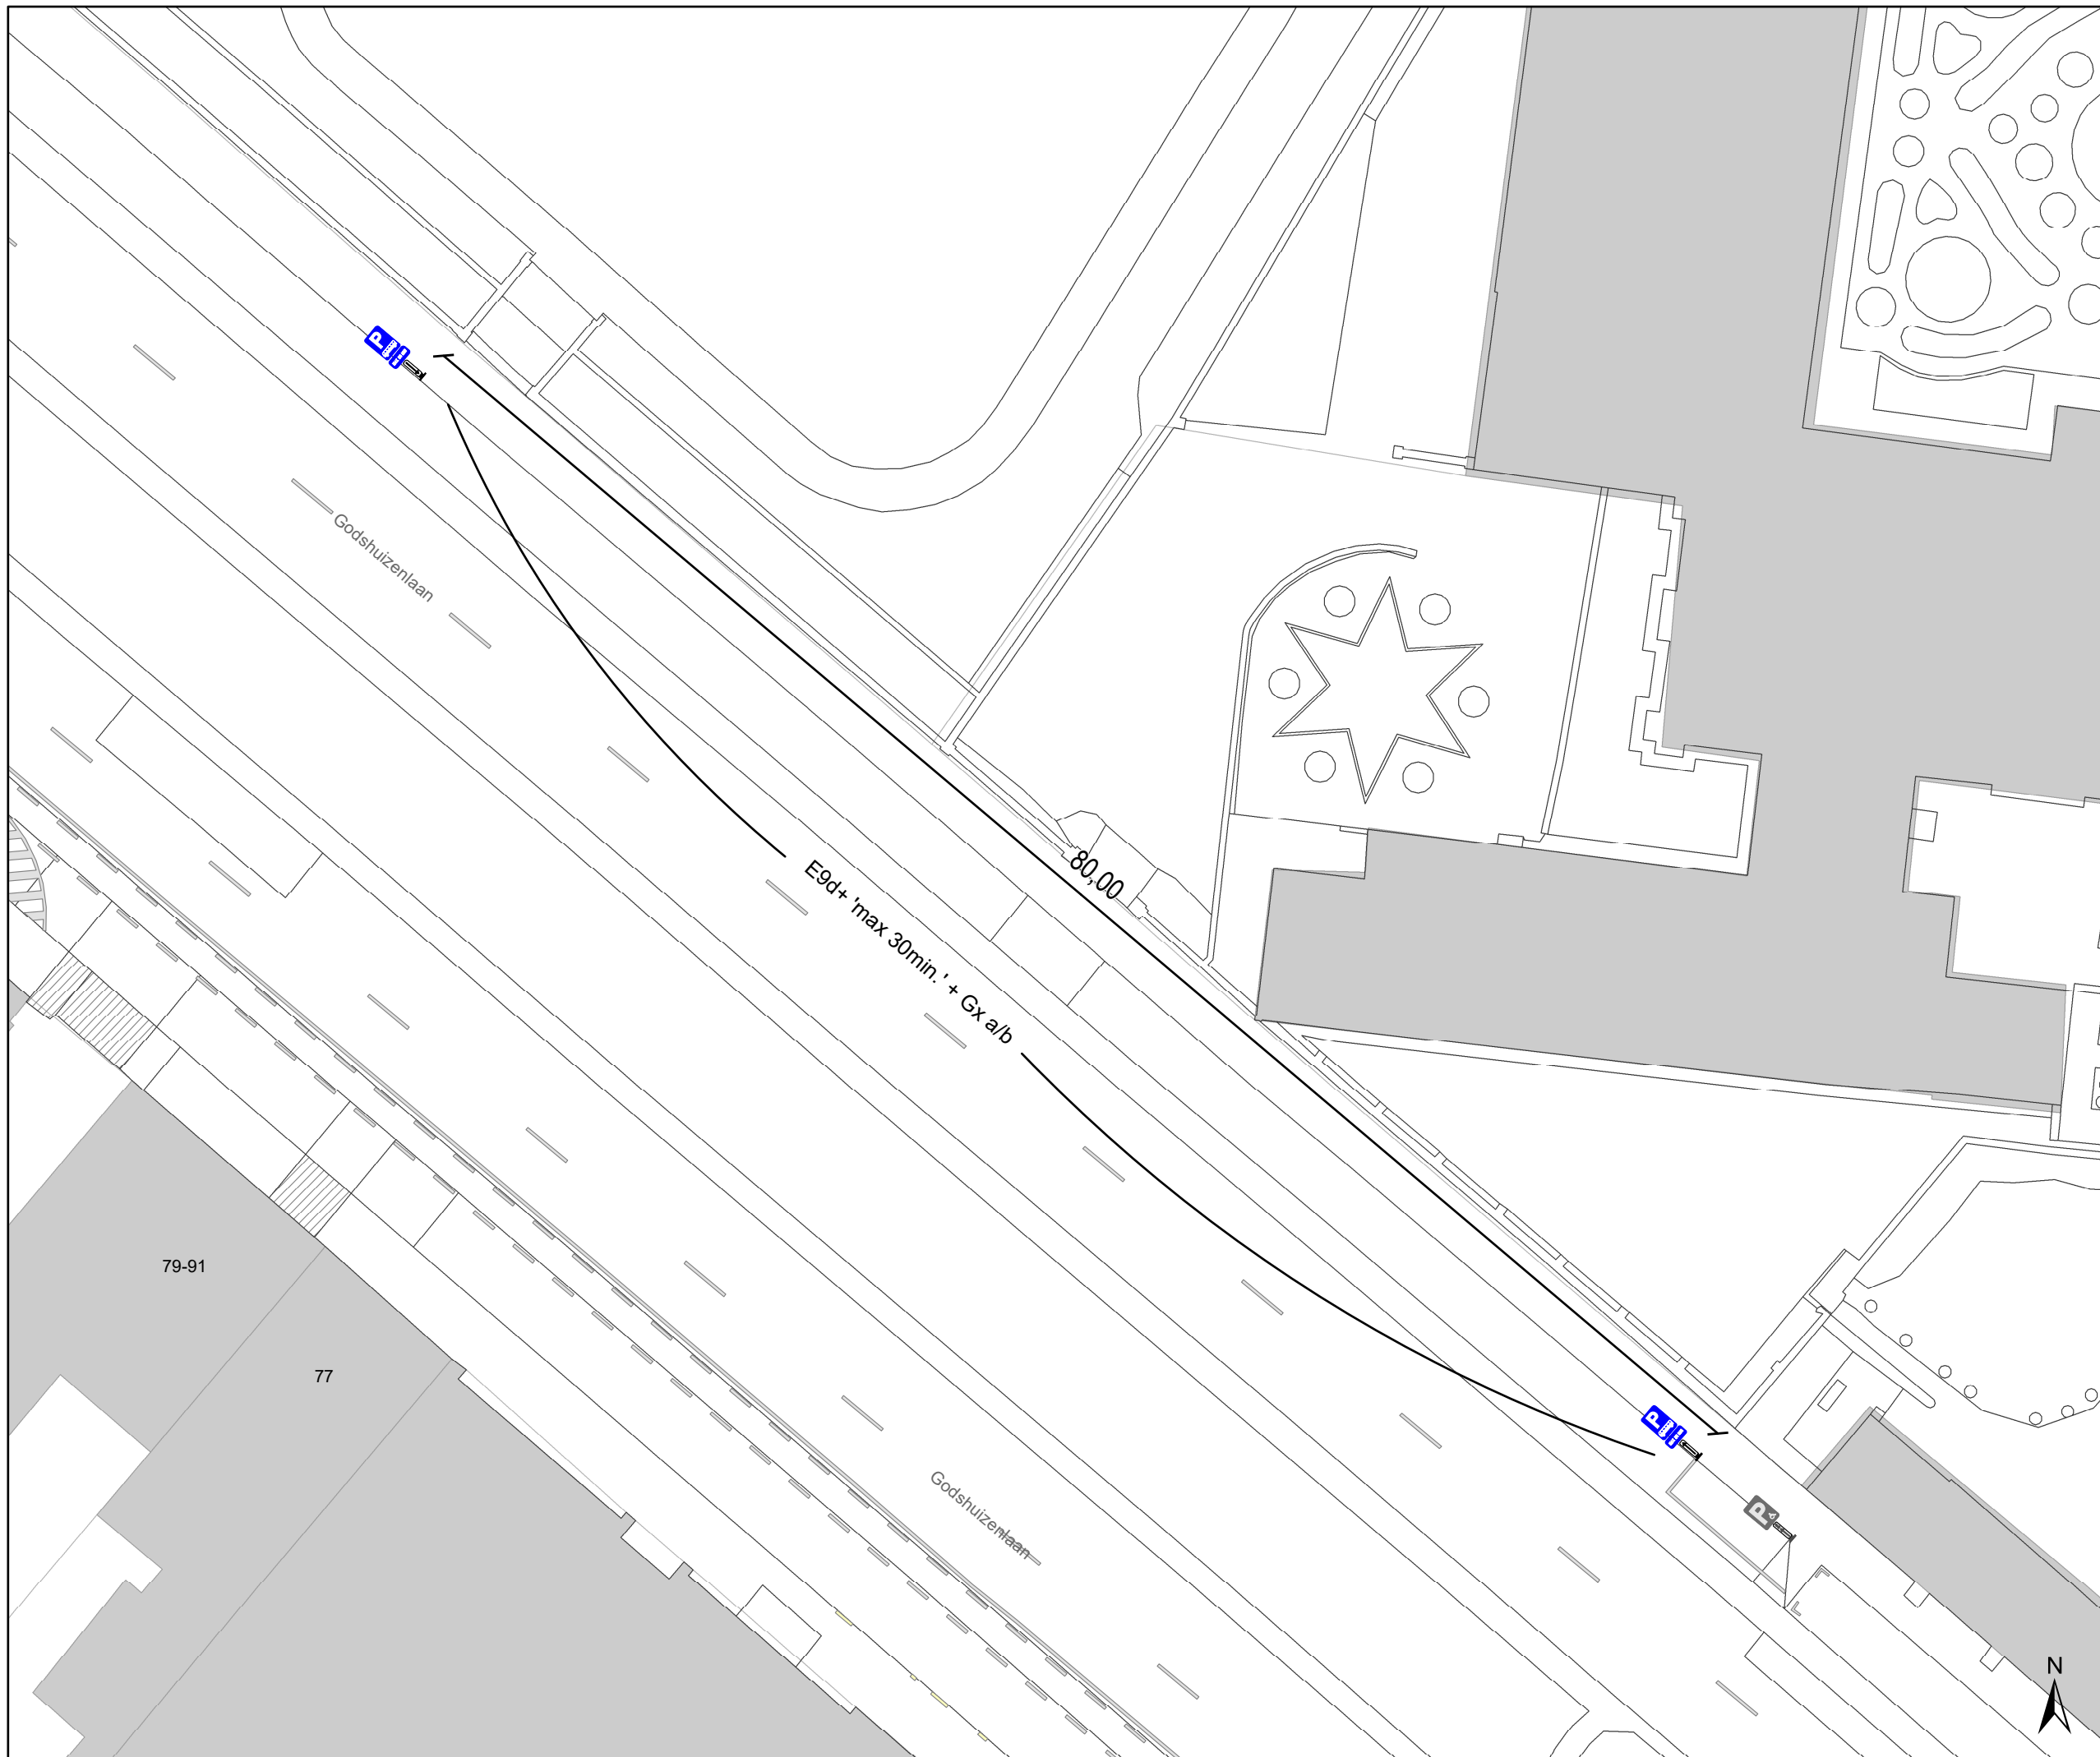

Legende

-  Bestaande verkeersborden
-  Geplande verkeersborden
-  Te verwijderen verkeersborden
-  Bestaande wegmarkeringen
-  Geplande wegmarkeringen
-  Te verwijderen wegmarkeringen

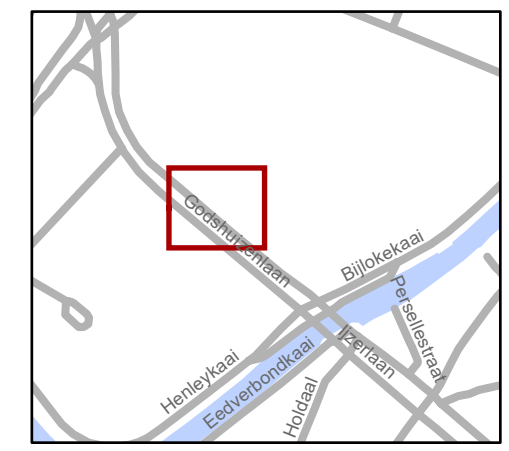

gent: Mobiliteitsbedrijf stad Gent
Verkeerstechnische taken

Godshuizenlaan Verplaatsen touringcars

Dossiernummer P-536009

DATUM	SCHAAL	PLAN	P FORMAAT
19/12/2024	1/300	2/2	A3