


Verkeersborden

- Bestaande verkeersborden
- Geplande verkeersborden
- Te verwijderen verkeersborden
- Bestaande wegmarkeringen
- Geplande wegmarkeringen
- Te verwijderen wegmarkeringen
- Ander gepland dossier (ter uitvoering bij DWBW)
- Te verwijderen paaltjes
- Actieve fietsenstalling

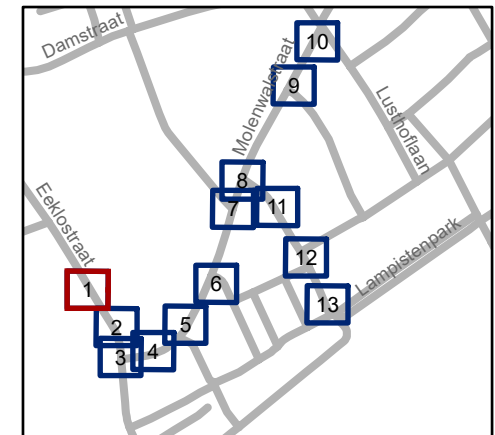

gent: Mobiliteitsbedrijf stad Gent
Verkeerstechnische taken

Molenwalstraat Schoolomgeving

Dossiernummer P-500819


DATUM	SCHAAL	PLAN	P. FORMAAT
19/12/2024	1/250	1/13	A4



Legende

Verkeersborden

- Bestaande verkeersborden
- Geplande verkeersborden
- Te verwijderen verkeersborden
- Bestaande wegmarkeringen
- Geplande wegmarkeringen
- Te verwijderen wegmarkeringen
- Ander gepland dossier (ter uitvoering bij DWBW)
- Te verwijderen paaltjes
- Actieve fietsenstalling

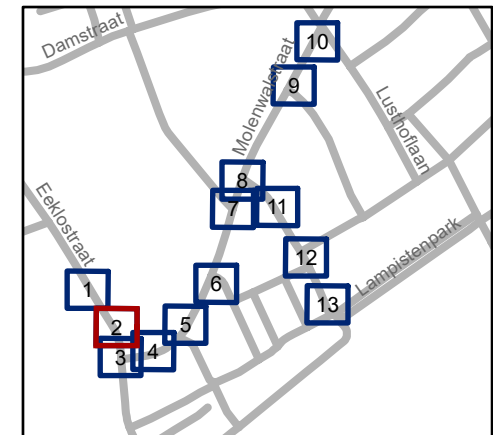


gent: Mobiliteitsbedrijf stad Gent
Verkeerstechnische taken

Molenwalstraat Schoolomgeving

Dossiernummer P-500819


DATUM	SCHAAL	PLAN	P. FORMAAT
19/12/2024	1/250	2/13	A4

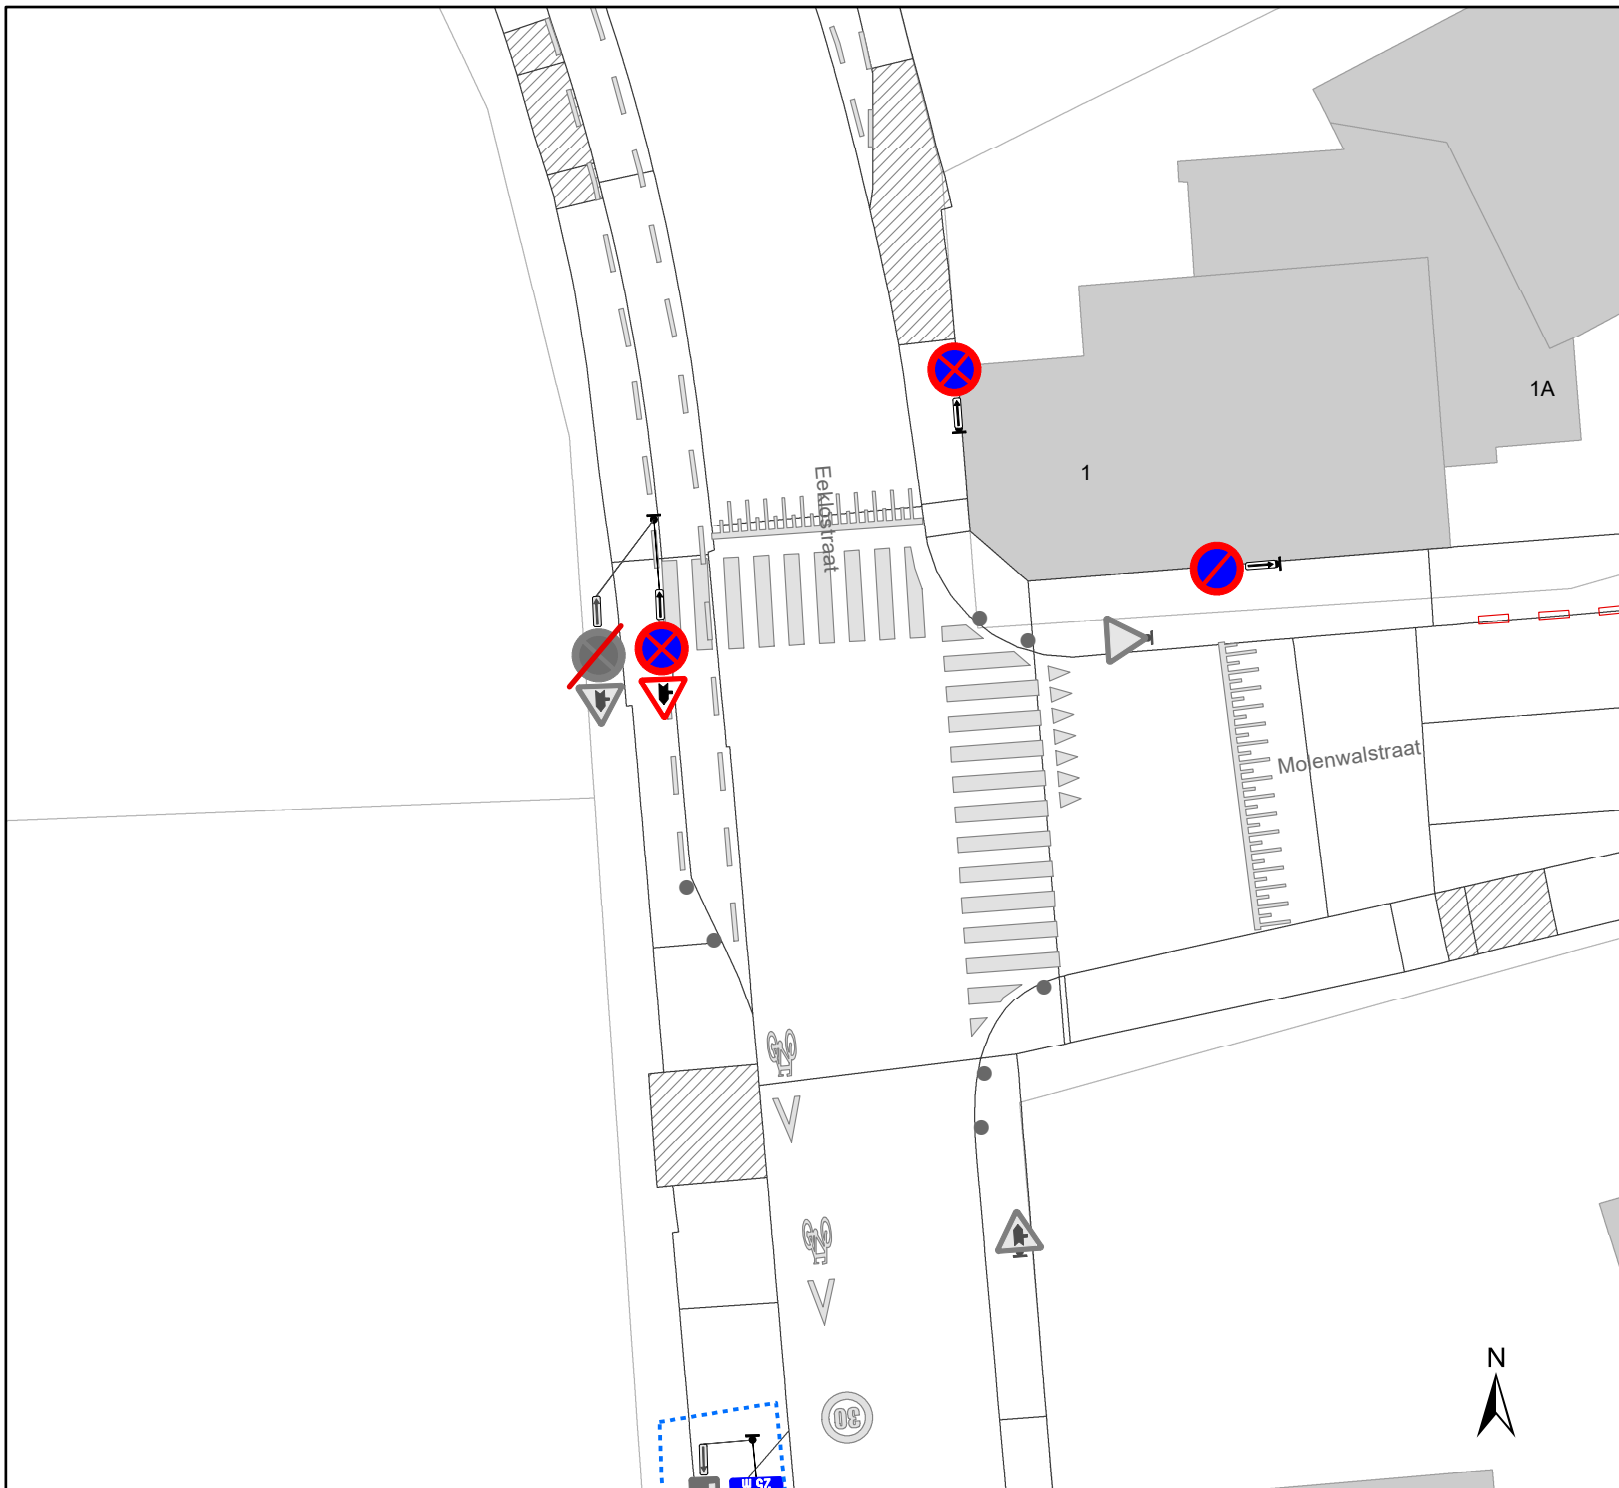

Legende

Verkeersborden

-  Bestaande verkeersborden
-  Geplande verkeersborden
-  Te verwijderen verkeersborden
-  Bestaande wegmarkeringen
-  Geplande wegmarkeringen
-  Te verwijderen wegmarkeringen
-  Ander gepland dossier (ter uitvoering bij DWBW)
-  Te verwijderen paaltjes
-  Actieve fietsenstalling

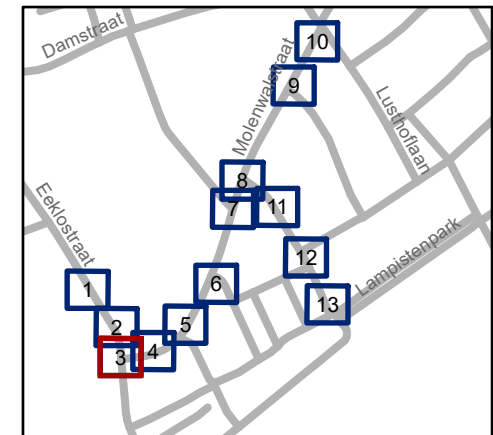


gent: Mobiliteitsbedrijf stad Gent
Verkeerstechnische taken

Molenwalstraat Schoolomgeving

Dossiernummer P-500819


DATUM	SCHAAL	PLAN	P. FORMAAT
19/12/2024	1/250	3/13	A4

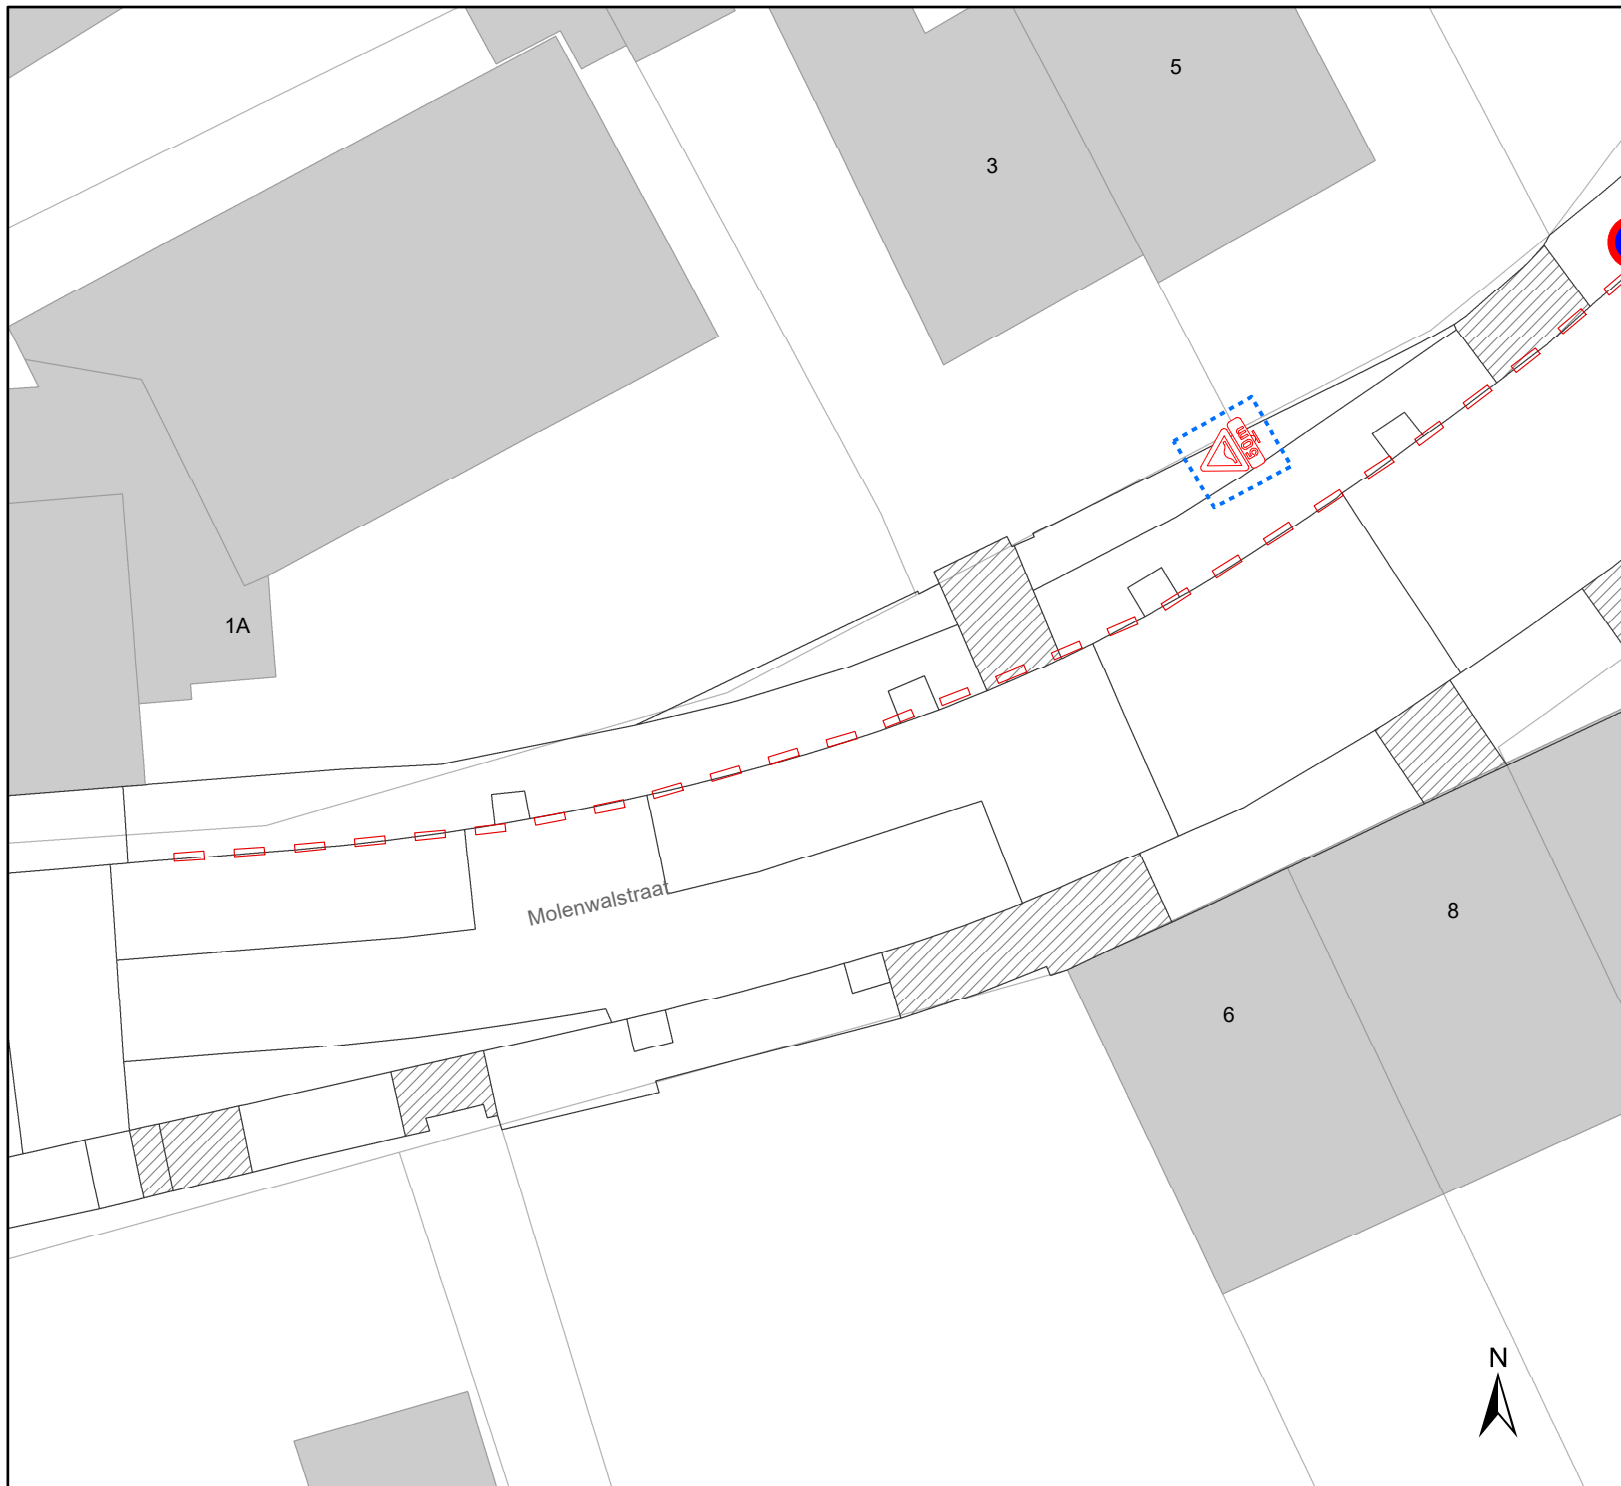

Legende

Verkeersborden

-  Bestaande verkeersborden
-  Geplande verkeersborden
-  Te verwijderen verkeersborden
-  Bestaande wegmarkeringen
-  Geplande wegmarkeringen
-  Te verwijderen wegmarkeringen
-  Ander gepland dossier (ter uitvoering bij DWBW)
-  Te verwijderen paaltjes
-  Actieve fietsenstalling

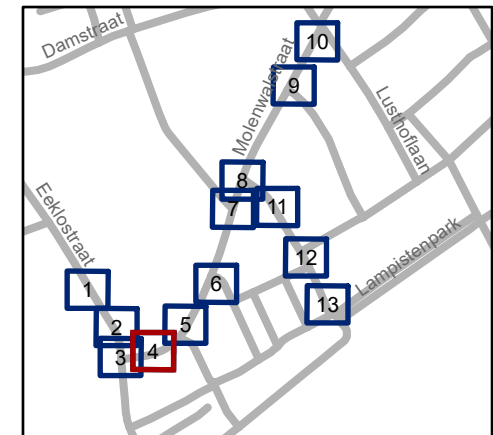


gent: Mobiliteitsbedrijf stad Gent
Verkeerstechnische taken

Molenwalstraat Schoolomgeving

Dossiernummer P-500819


DATUM	SCHAAL	PLAN	P. FORMAAT
19/12/2024	1/250	4/13	A4

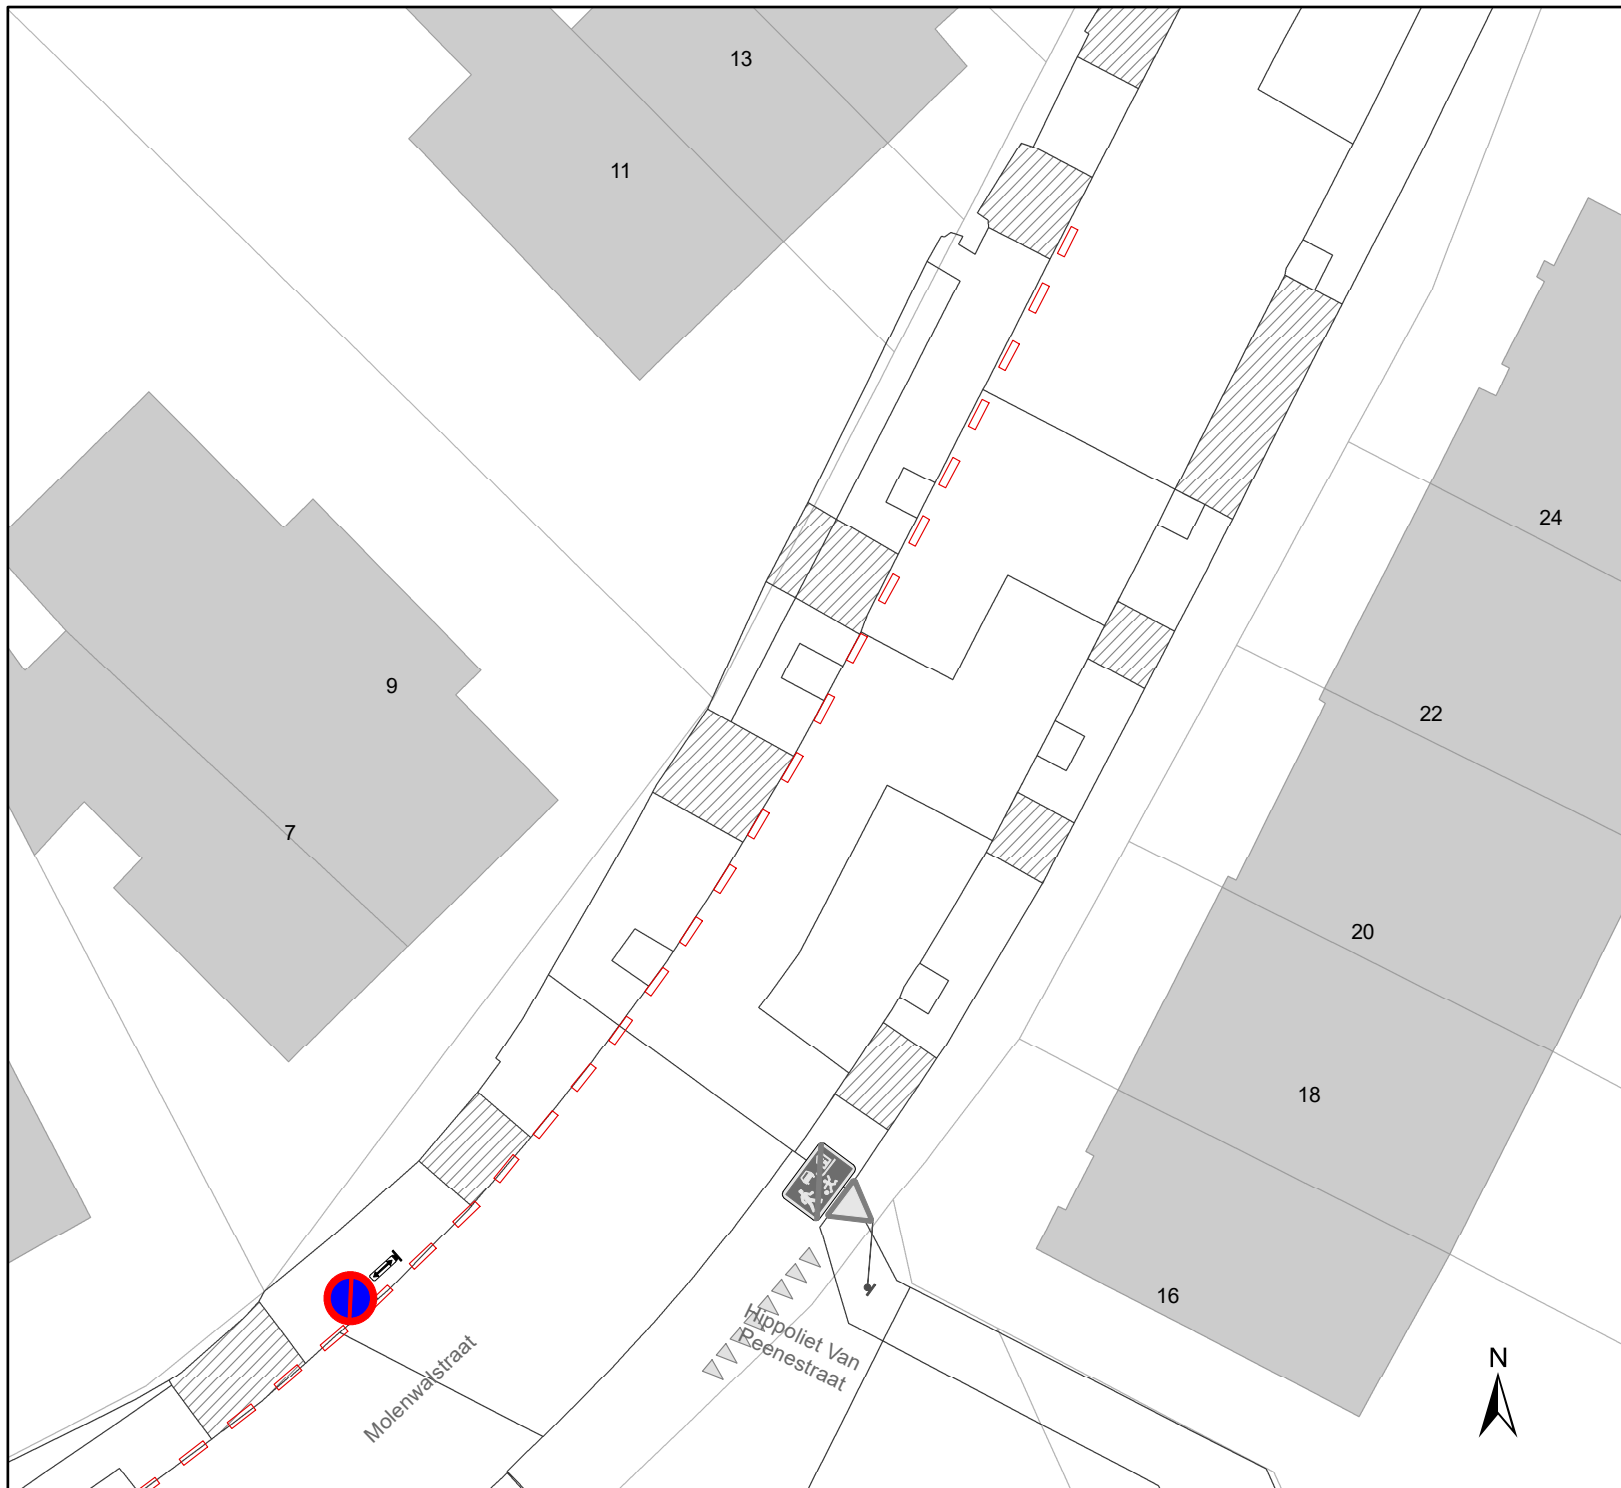

Legende

Verkeersborden

-  Bestaande verkeersborden
-  Geplande verkeersborden
-  Te verwijderen verkeersborden
-  Bestaande wegmarkeringen
-  Geplande wegmarkeringen
-  Te verwijderen wegmarkeringen
-  Ander gepland dossier (ter uitvoering bij DWBW)
-  Te verwijderen paaltjes
-  Actieve fietsenstalling

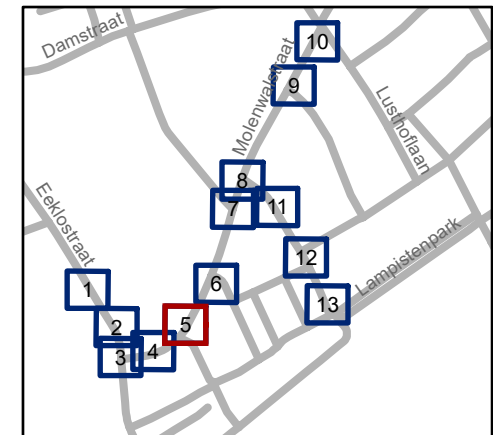


gent: Mobiliteitsbedrijf stad Gent
Verkeerstechnische taken

**Molenwalstraat
Schoolomgeving**

Dossiernummer P-500819


DATUM	SCHAAL	PLAN	P. FORMAAT
19/12/2024	1/250	5/13	A4

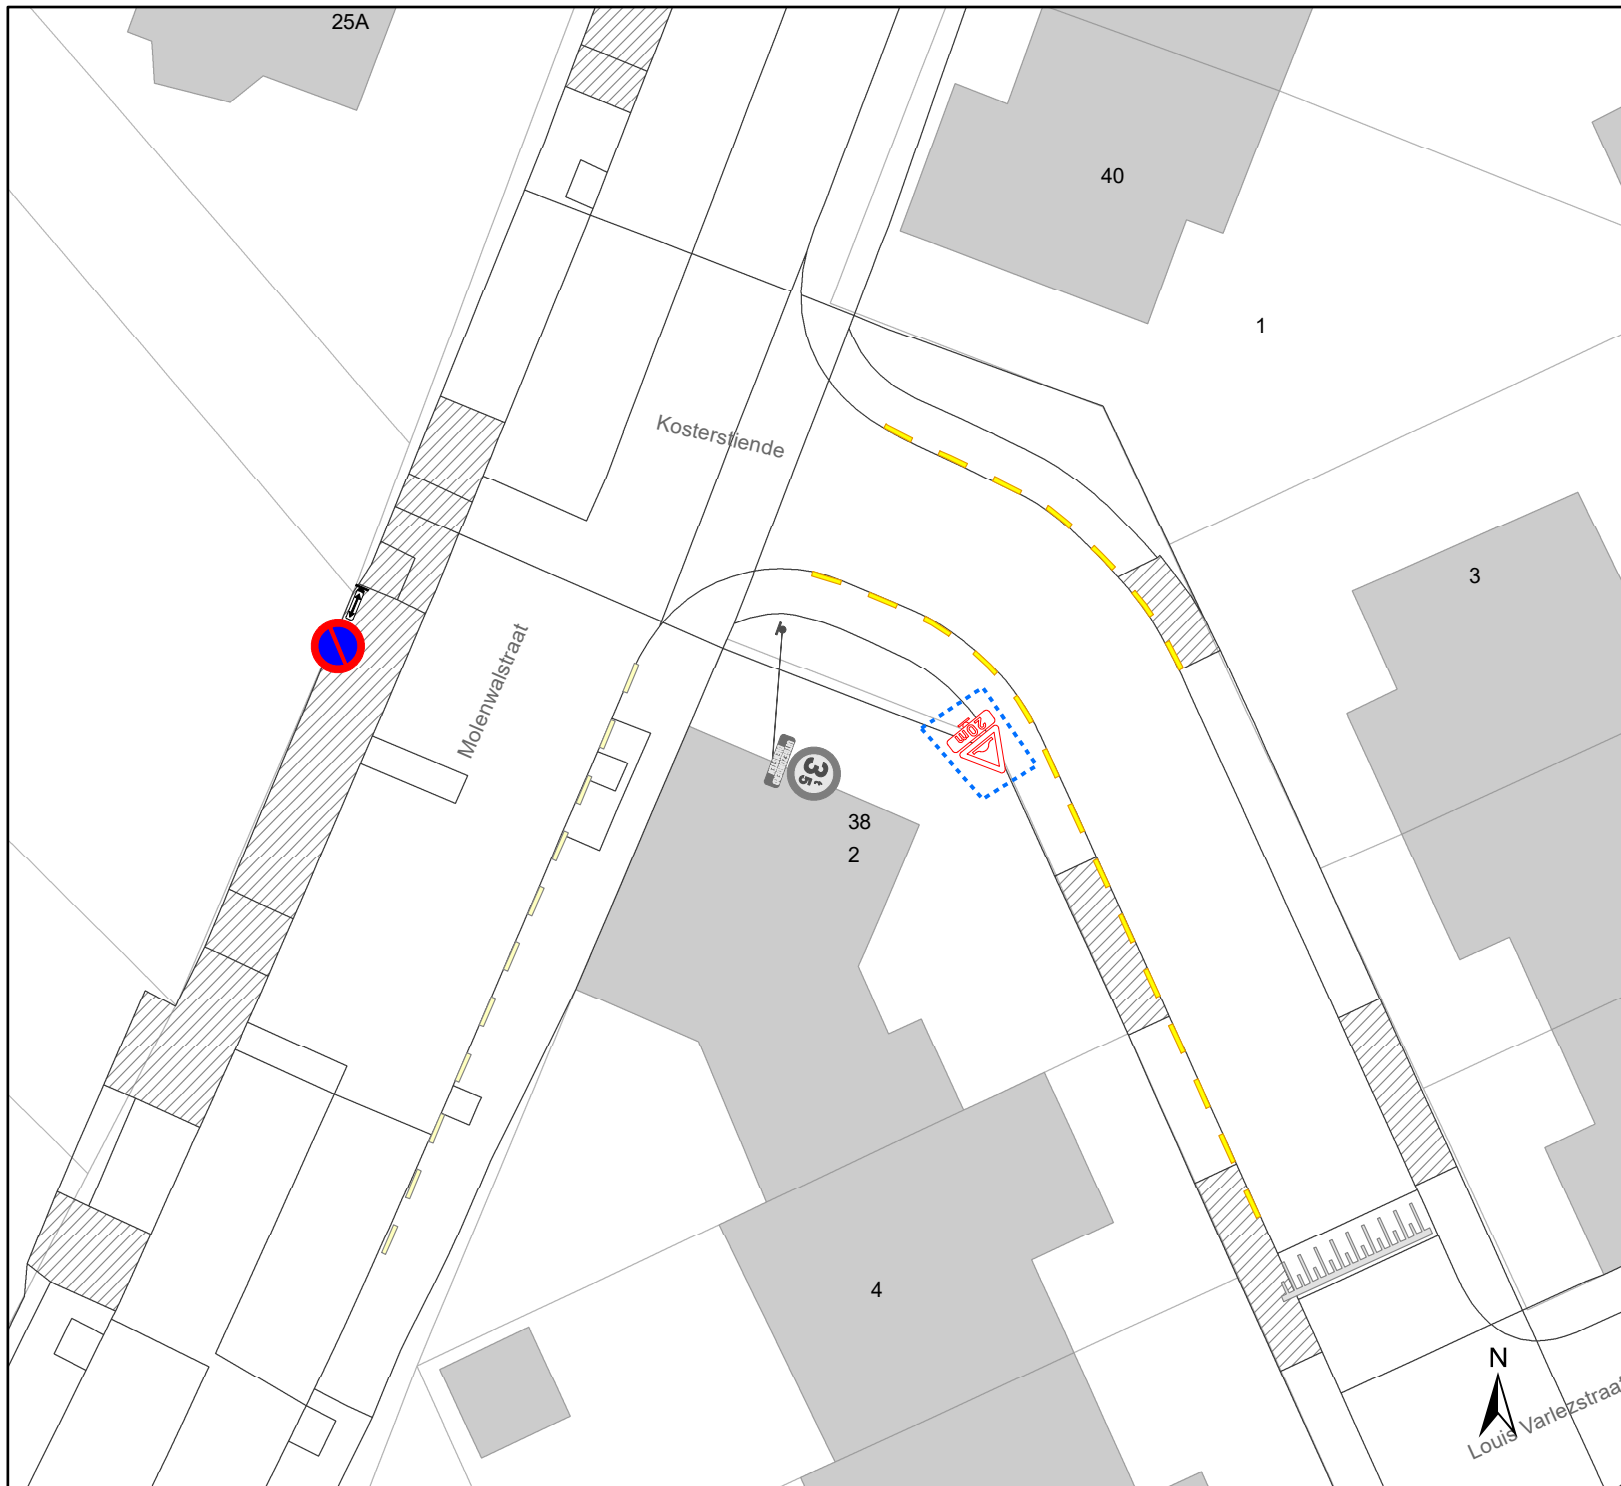

Legende

Verkeersborden

-  Bestaande verkeersborden
-  Geplande verkeersborden
-  Te verwijderen verkeersborden
-  Bestaande wegmarkeringen
-  Geplande wegmarkeringen
-  Te verwijderen wegmarkeringen
-  Ander gepland dossier (ter uitvoering bij DWBW)
-  Te verwijderen paaltjes
-  Actieve fietsenstalling

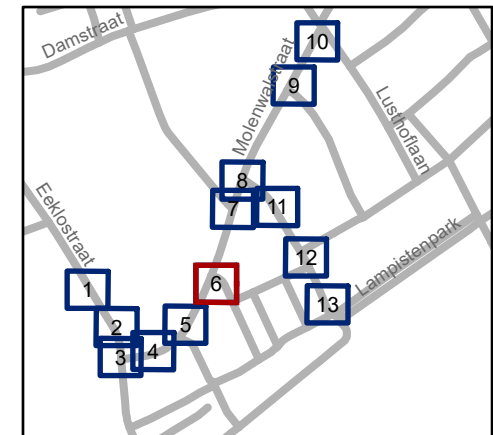


gent: Mobiliteitsbedrijf stad Gent
Verkeerstechnische taken

Molenwalstraat Schoolomgeving

Dossiernummer P-500819


DATUM	SCHAAL	PLAN	P. FORMAAT
19/12/2024	1/250	6/13	A4

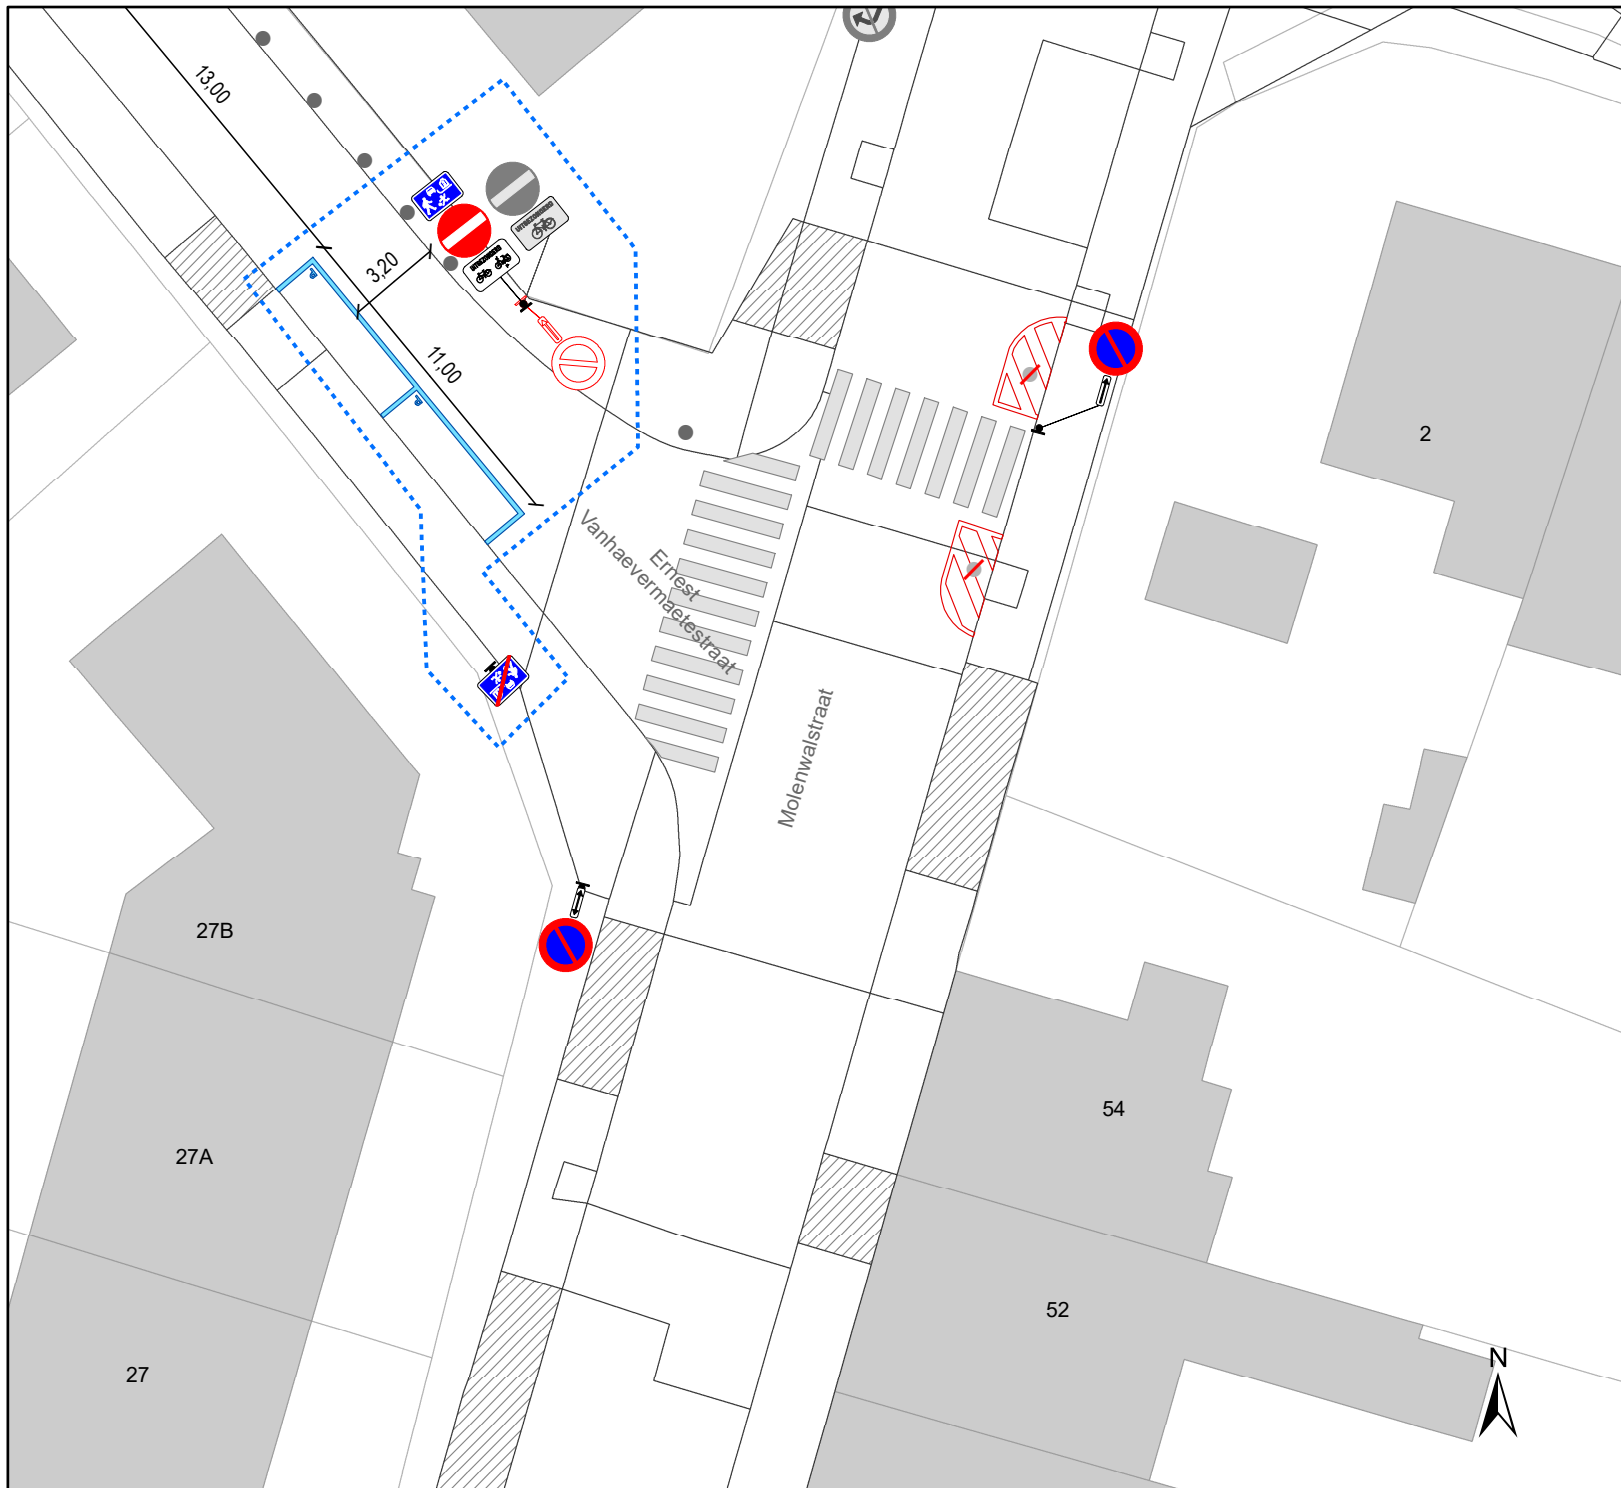

Legende

Verkeersborden

-  Bestaande verkeersborden
-  Geplande verkeersborden
-  Te verwijderen verkeersborden
-  Bestaande wegmarkeringen
-  Geplande wegmarkeringen
-  Te verwijderen wegmarkeringen
-  Ander gepland dossier (ter uitvoering bij DWBW)
-  Te verwijderen paaltjes
-  Actieve fietsenstalling

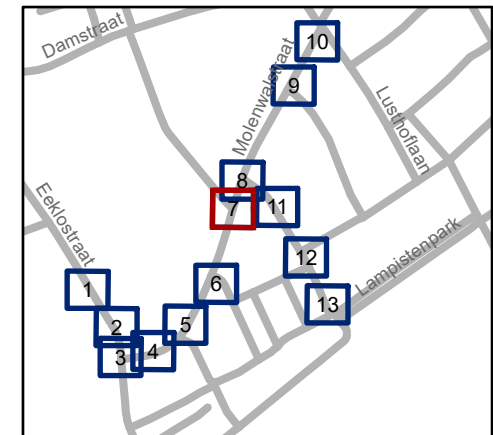


gent: Mobiliteitsbedrijf stad Gent
Verkeerstechnische taken

Molenwalstraat Schoolomgeving

Dossiernummer P-500819


DATUM	SCHAAL	PLAN	P. FORMAAT
19/12/2024	1/250	7/13	A4

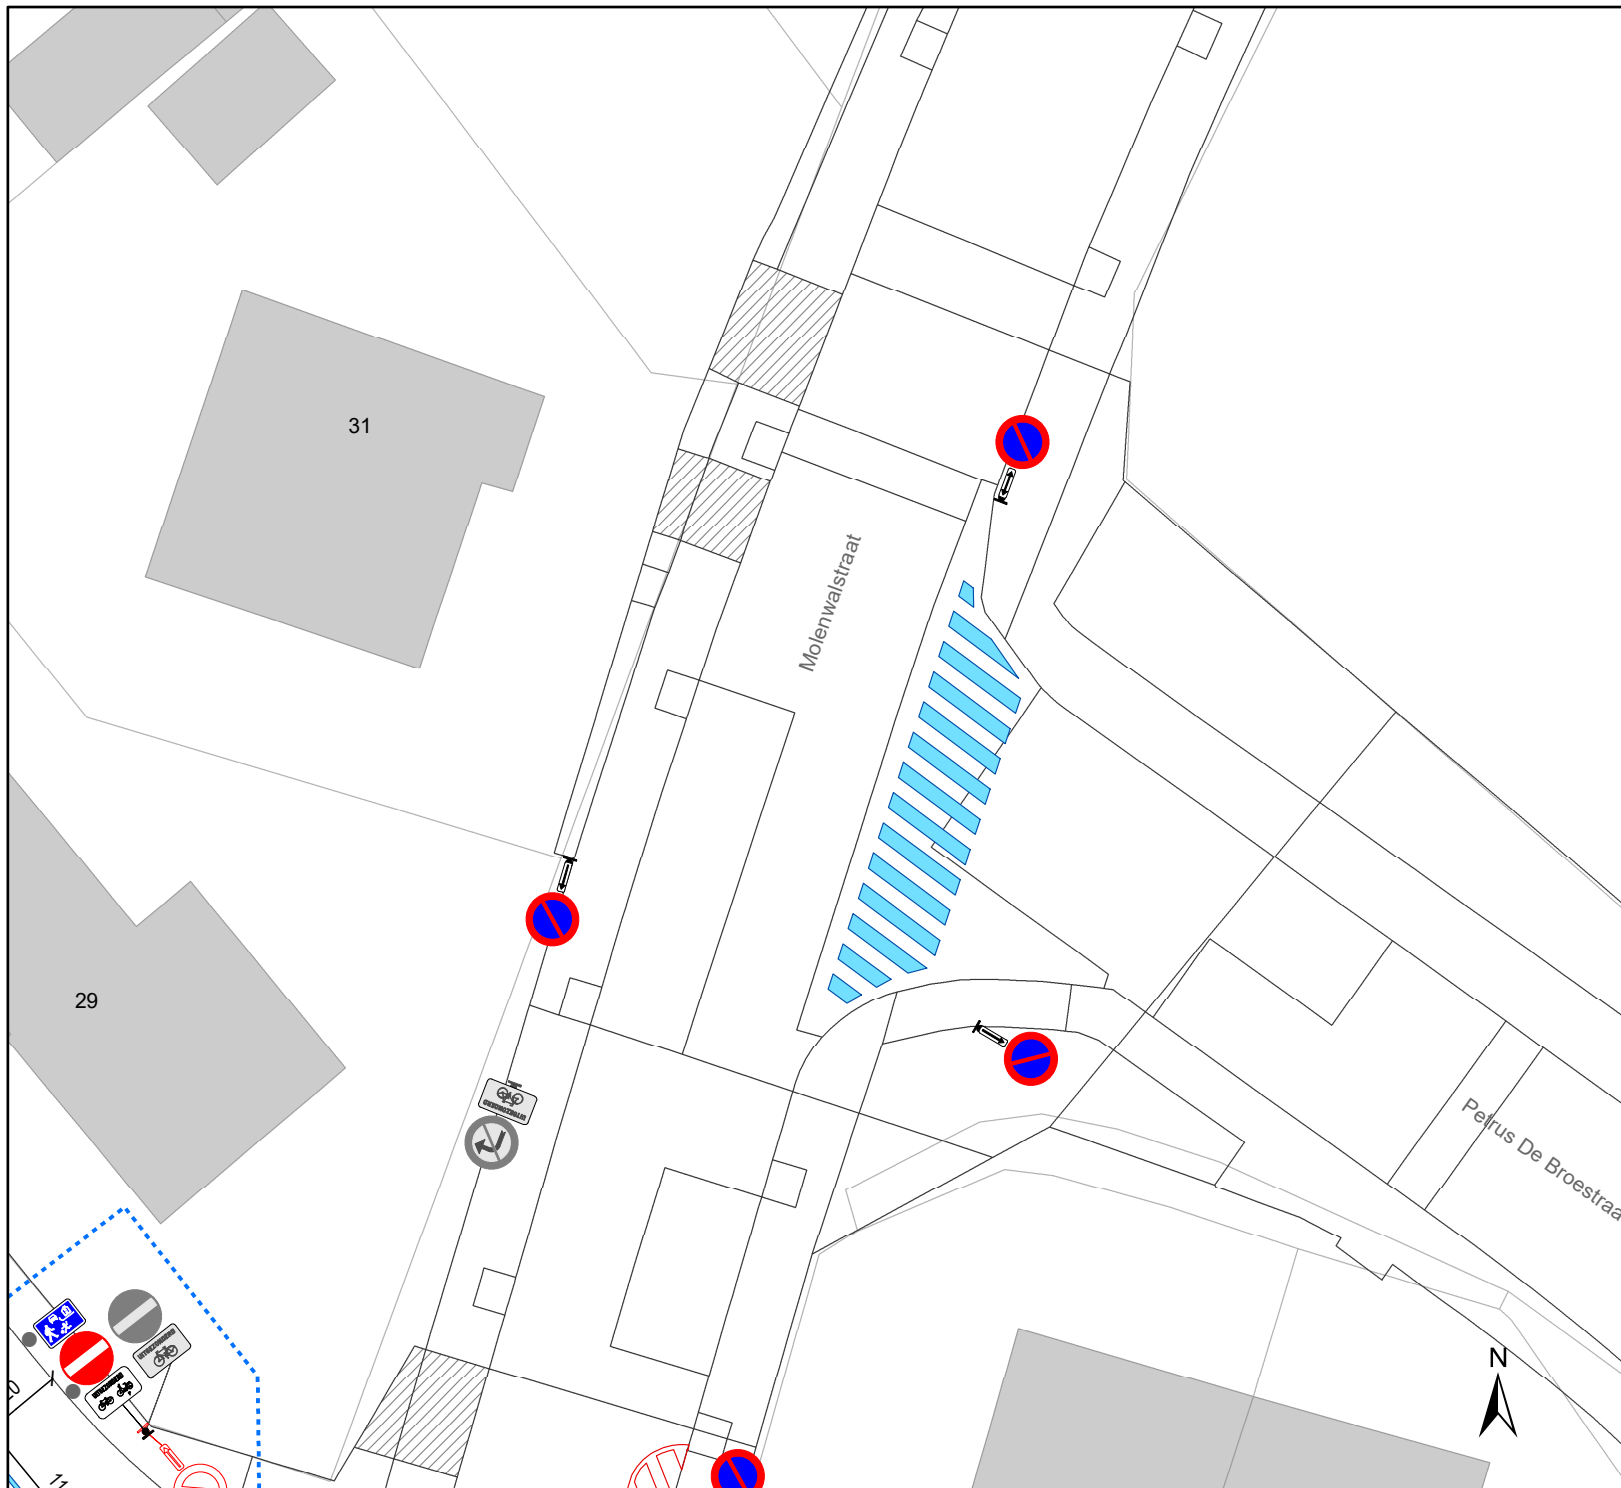

Legende

Verkeersborden

-  Bestaande verkeersborden
-  Geplande verkeersborden
-  Te verwijderen verkeersborden
-  Bestaande wegmarkeringen
-  Geplande wegmarkeringen
-  Te verwijderen wegmarkeringen
-  Ander gepland dossier (ter uitvoering bij DWBW)
-  Te verwijderen paaltjes
-  Actieve fietsenstalling

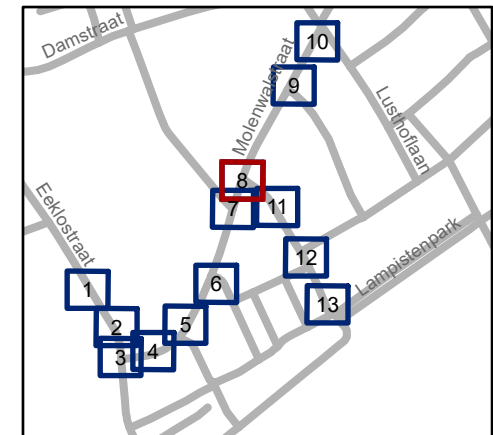


gent: Mobiliteitsbedrijf stad Gent
Verkeerstechnische taken

Molenwalstraat Schoolomgeving

Dossiernummer P-500819


DATUM	SCHAAL	PLAN	P. FORMAAT
19/12/2024	1/250	8/13	A4

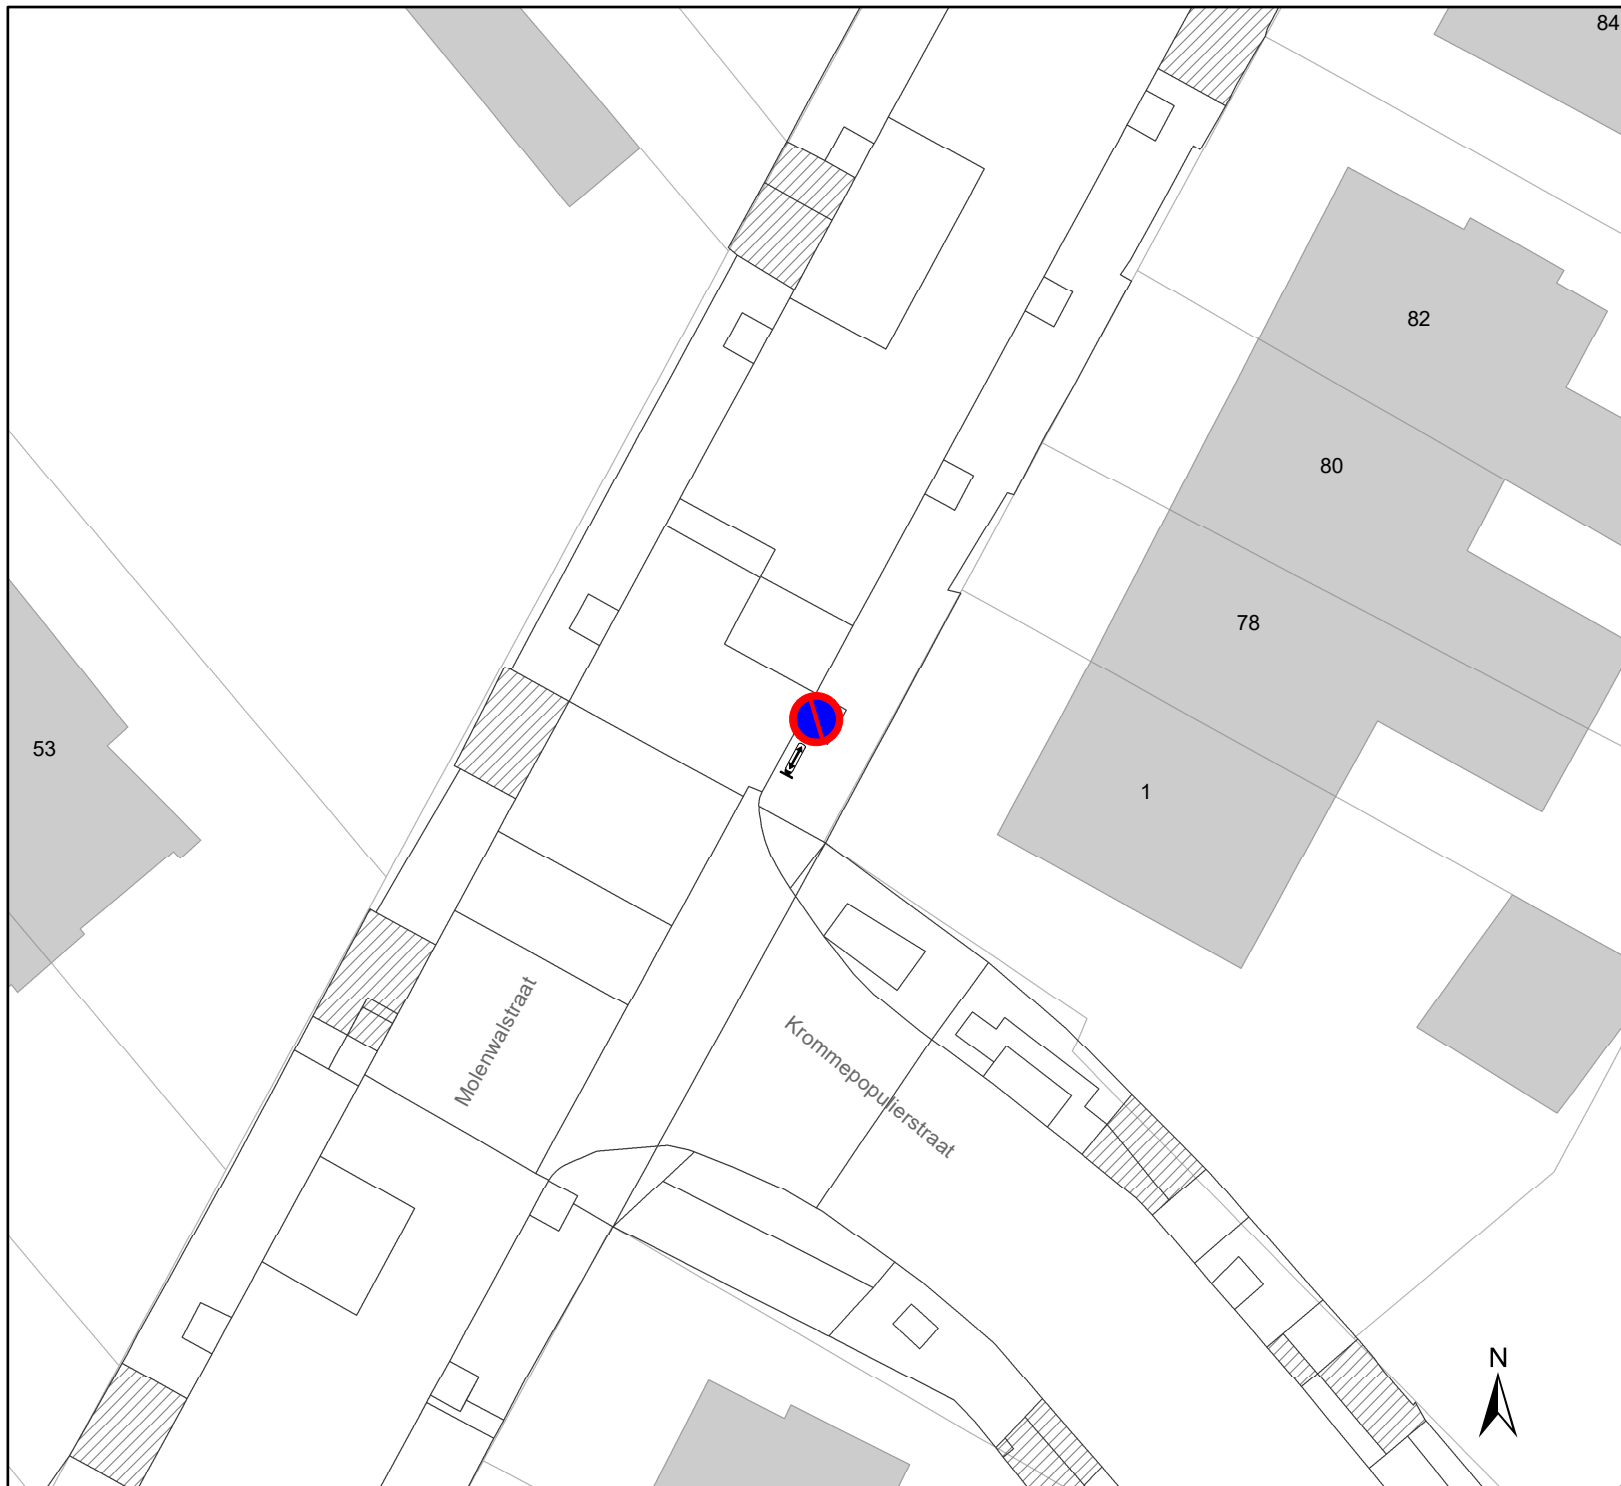

Legende

Verkeersborden

-  Bestaande verkeersborden
-  Geplande verkeersborden
-  Te verwijderen verkeersborden
-  Bestaande wegmarkeringen
-  Geplande wegmarkeringen
-  Te verwijderen wegmarkeringen
-  Ander gepland dossier (ter uitvoering bij DWBW)
-  Te verwijderen paaltjes
-  Actieve fietsenstalling

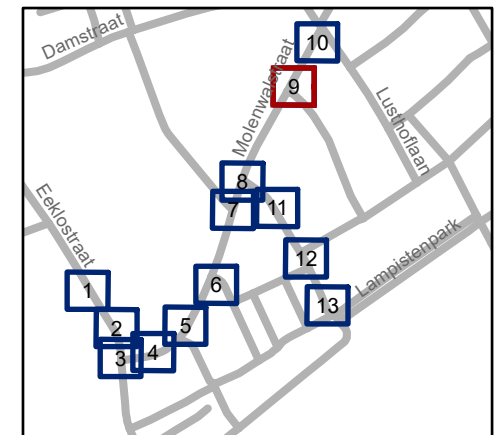

gent: Mobiliteitsbedrijf stad Gent
Verkeerstechnische taken

Molenwalstraat Schoolomgeving

Dossiernummer P-500819


DATUM	SCHAAL	PLAN	P. FORMAAT
19/12/2024	1/250	9/13	A4




Legende

Verkeersborden

-  Bestaande verkeersborden
-  Geplande verkeersborden
-  Te verwijderen verkeersborden
-  Bestaande wegmarkeringen
-  Geplande wegmarkeringen
-  Te verwijderen wegmarkeringen
-  Ander gepland dossier (ter uitvoering bij DWBW)
-  Te verwijderen paaltjes
-  Actieve fietsenstalling

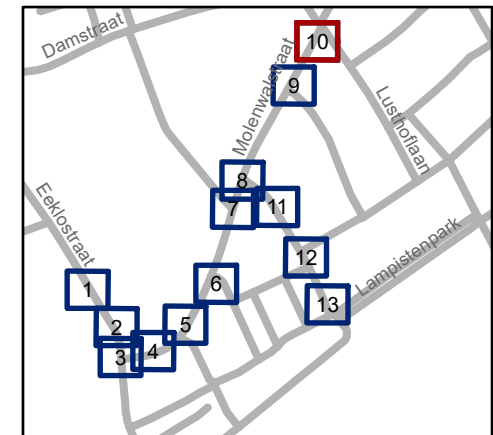


 Mobiliteitsbedrijf stad Gent
Verkeerstechnische taken

**Molenwalstraat
Schoolomgeving**

Dossiernummer P-500819


DATUM	SCHAAL	PLAN	P. FORMAAT
19/12/2024	1/250	10/13	A4

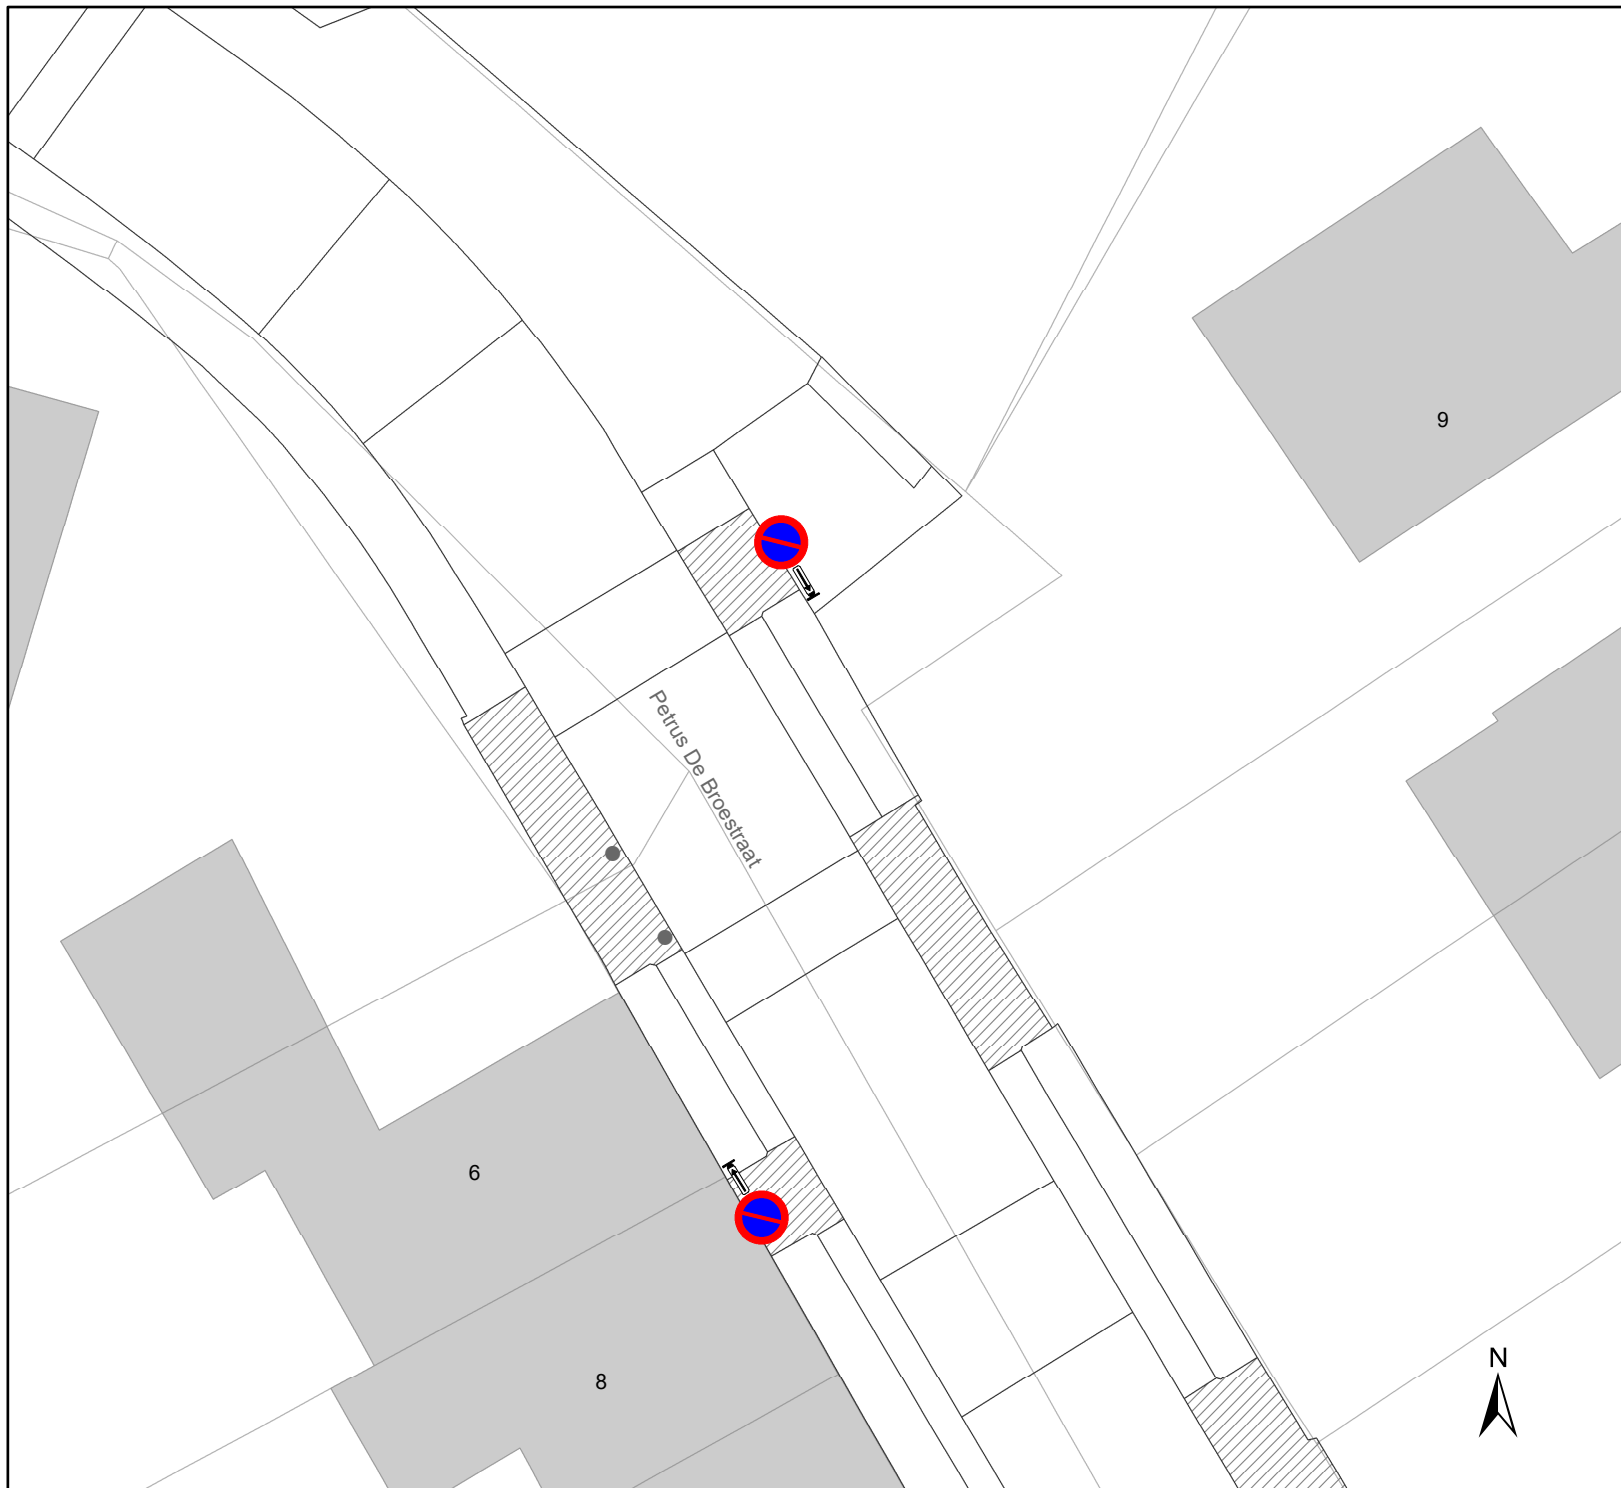

Legende

Verkeersborden

-  Bestaande verkeersborden
-  Geplande verkeersborden
-  Te verwijderen verkeersborden
-  Bestaande wegmarkeringen
-  Geplande wegmarkeringen
-  Te verwijderen wegmarkeringen
-  Ander gepland dossier (ter uitvoering bij DWBW)
-  Te verwijderen paaltjes
-  Actieve fietsenstalling

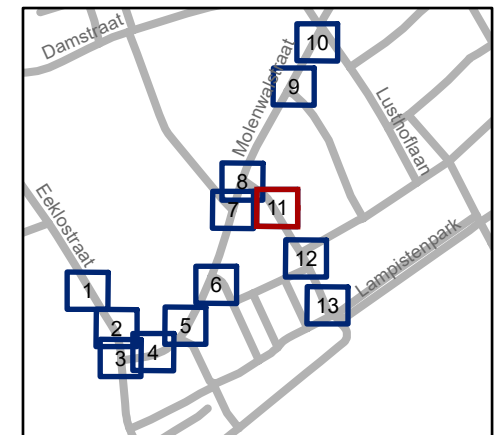

gent: Mobiliteitsbedrijf stad Gent
Verkeerstechnische taken

Molenwalstraat Schoolomgeving

Dossiernummer P-500819


DATUM	SCHAAL	PLAN	P. FORMAAT
19/12/2024	1/250	11/13	A4



Legende

Verkeersborden

-  Bestaande verkeersborden
-  Geplande verkeersborden
-  Te verwijderen verkeersborden
-  Bestaande wegmarkeringen
-  Geplande wegmarkeringen
-  Te verwijderen wegmarkeringen
-  Ander gepland dossier (ter uitvoering bij DWBW)
-  Te verwijderen paaltjes
-  Actieve fietsenstalling

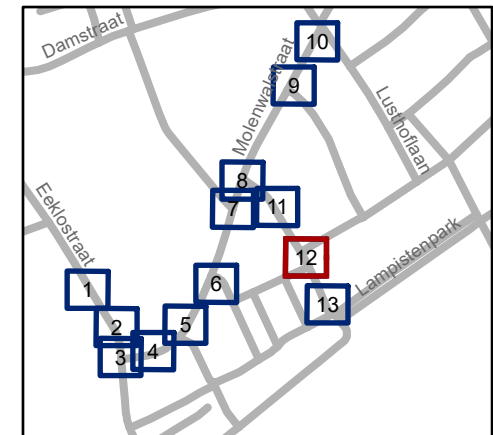

gent: Mobiliteitsbedrijf stad Gent
Verkeerstechnische taken

Molenwalstraat Schoolomgeving

Dossiernummer P-500819


DATUM	SCHAAL	PLAN	P. FORMAAT
19/12/2024	1/250	12/13	A4



Legende

Verkeersborden

-  Bestaande verkeersborden
-  Geplande verkeersborden
-  Te verwijderen verkeersborden
-  Bestaande wegmarkeringen
-  Geplande wegmarkeringen
-  Te verwijderen wegmarkeringen
-  Ander gepland dossier (ter uitvoering bij DWBW)
-  Te verwijderen paaltjes
-  Actieve fietsenstalling

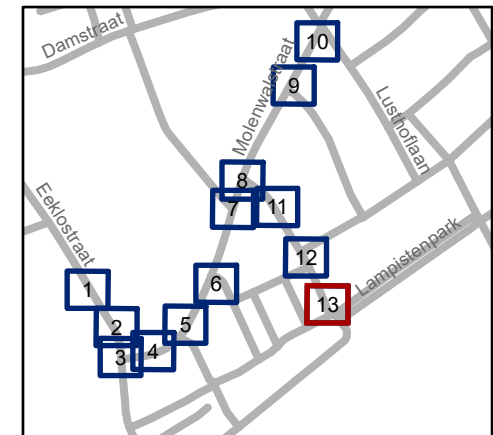

gent: Mobiliteitsbedrijf stad Gent
Verkeerstechnische taken

**Molenwalstraat
Schoolomgeving**

Dossiernummer P-500819

DATUM	SCHAAL	PLAN	P. FORMAAT
19/12/2024	1/250	13/13	A4