


# Legende

-  Bestaande verkeersborden
-  **Geplande verkeersborden**
-  Te verwijderen verkeersborden
-  Bestaande wegmarkeringen
-  Geplande wegmarkeringen
-  **Te verwijderen wegmarkeringen**
-  Actieve fietsenstalling
-  Geplande fietsenstalling
-  Gepland paaltje
-  Bestaand paaltje

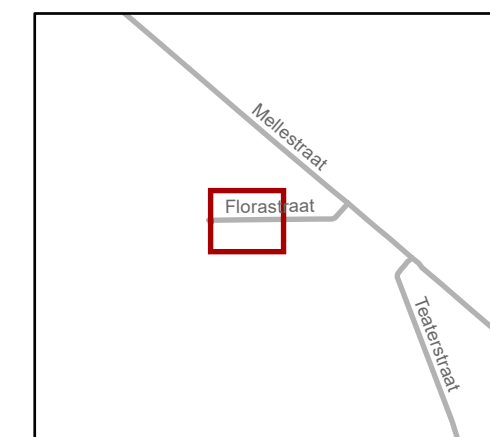


**gent:** Mobiliteitsbedrijf stad Gent  
Verkeerstechnische taken

**Florastraat**  
**Asverschuiving**


Dossiernummer P-544404

DATUM	SCHAAL	PLAN	P FORMAAT
26/11/2024	1/200	1/2	A3



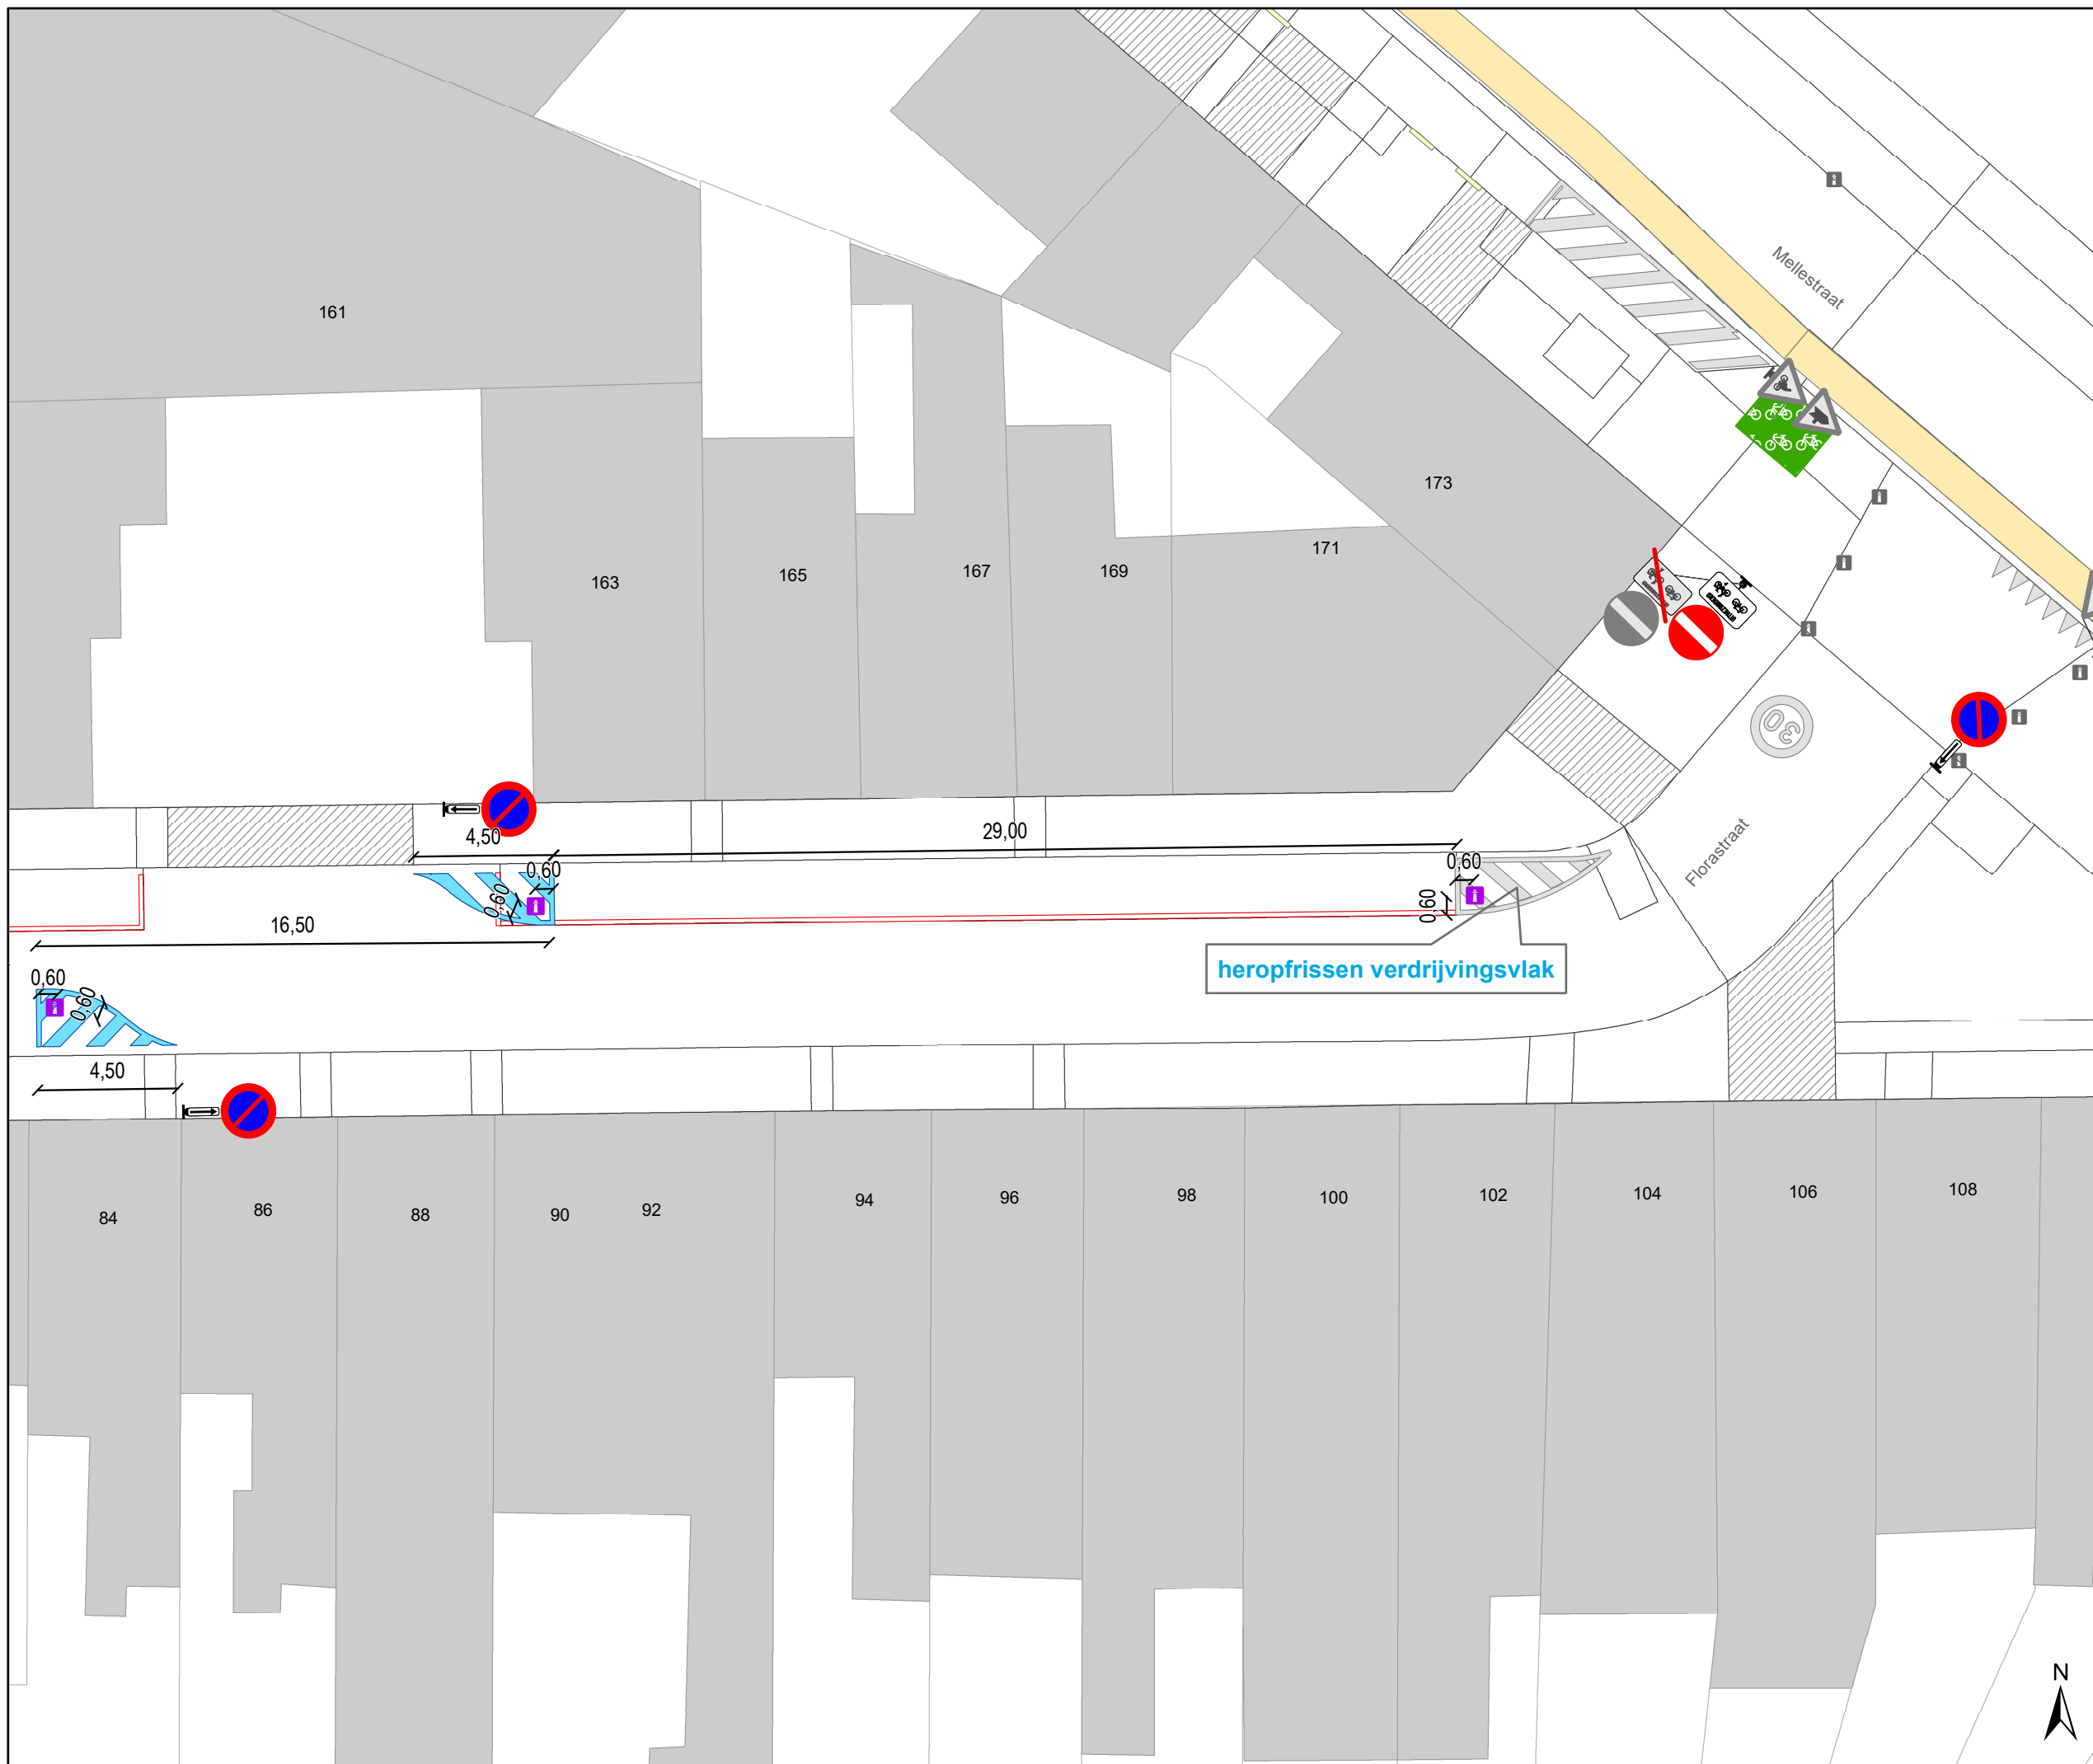

- ### Legende
-  Bestaande verkeersborden
  -  **Geplande verkeersborden**
  -  Te verwijderen verkeersborden
  -  Bestaande wegmarkeringen
  -  Geplande wegmarkeringen
  -  **Te verwijderen wegmarkeringen**
  -  Actieve fietsenstalling
  -  Geplande fietsenstalling
  -  Gepland paaltje
  -  Bestaand paaltje

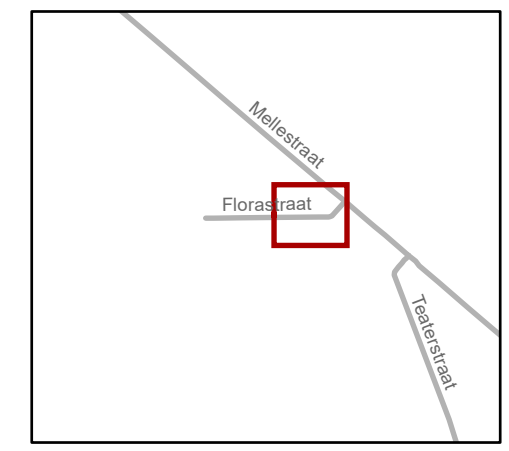

**gent:** Mobiliteitsbedrijf stad Gent  
Verkeerstechnische taken

**Florastraat  
Asverschuiving**

Dossiernummer P-544404

DATUM	SCHAAL	PLAN	P FORMAAT
26/11/2024	1/200	2/2	A3

