


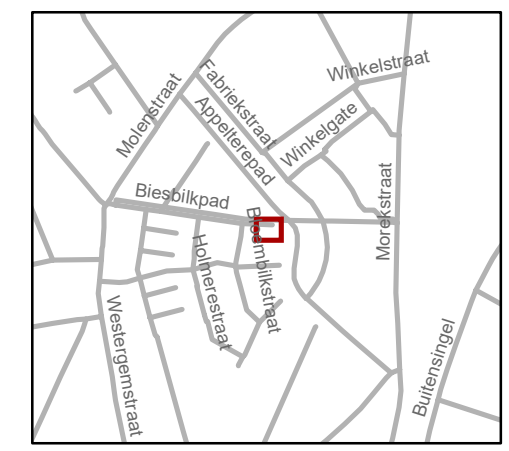

- ### Legende
-  Bestaande verkeersborden
 -  Geplande verkeersborden
 -  Te verwijderen verkeersborden
 -  Bestaande wegmarkeringen
 -  Geplande wegmarkeringen
 -  Te verwijderen wegmarkeringen
 -  Actieve laadpaal
 -  Bestaand paaltje




gent: Mobiliteitsbedrijf stad Gent
Verkeerstechnische taken

**Liefbilkstraat
EV**


Dossiernummer: P-514843

DATUM	SCHAAL	PLAN	P FORMAAT
3/12/2024	1/100	1/2	A3

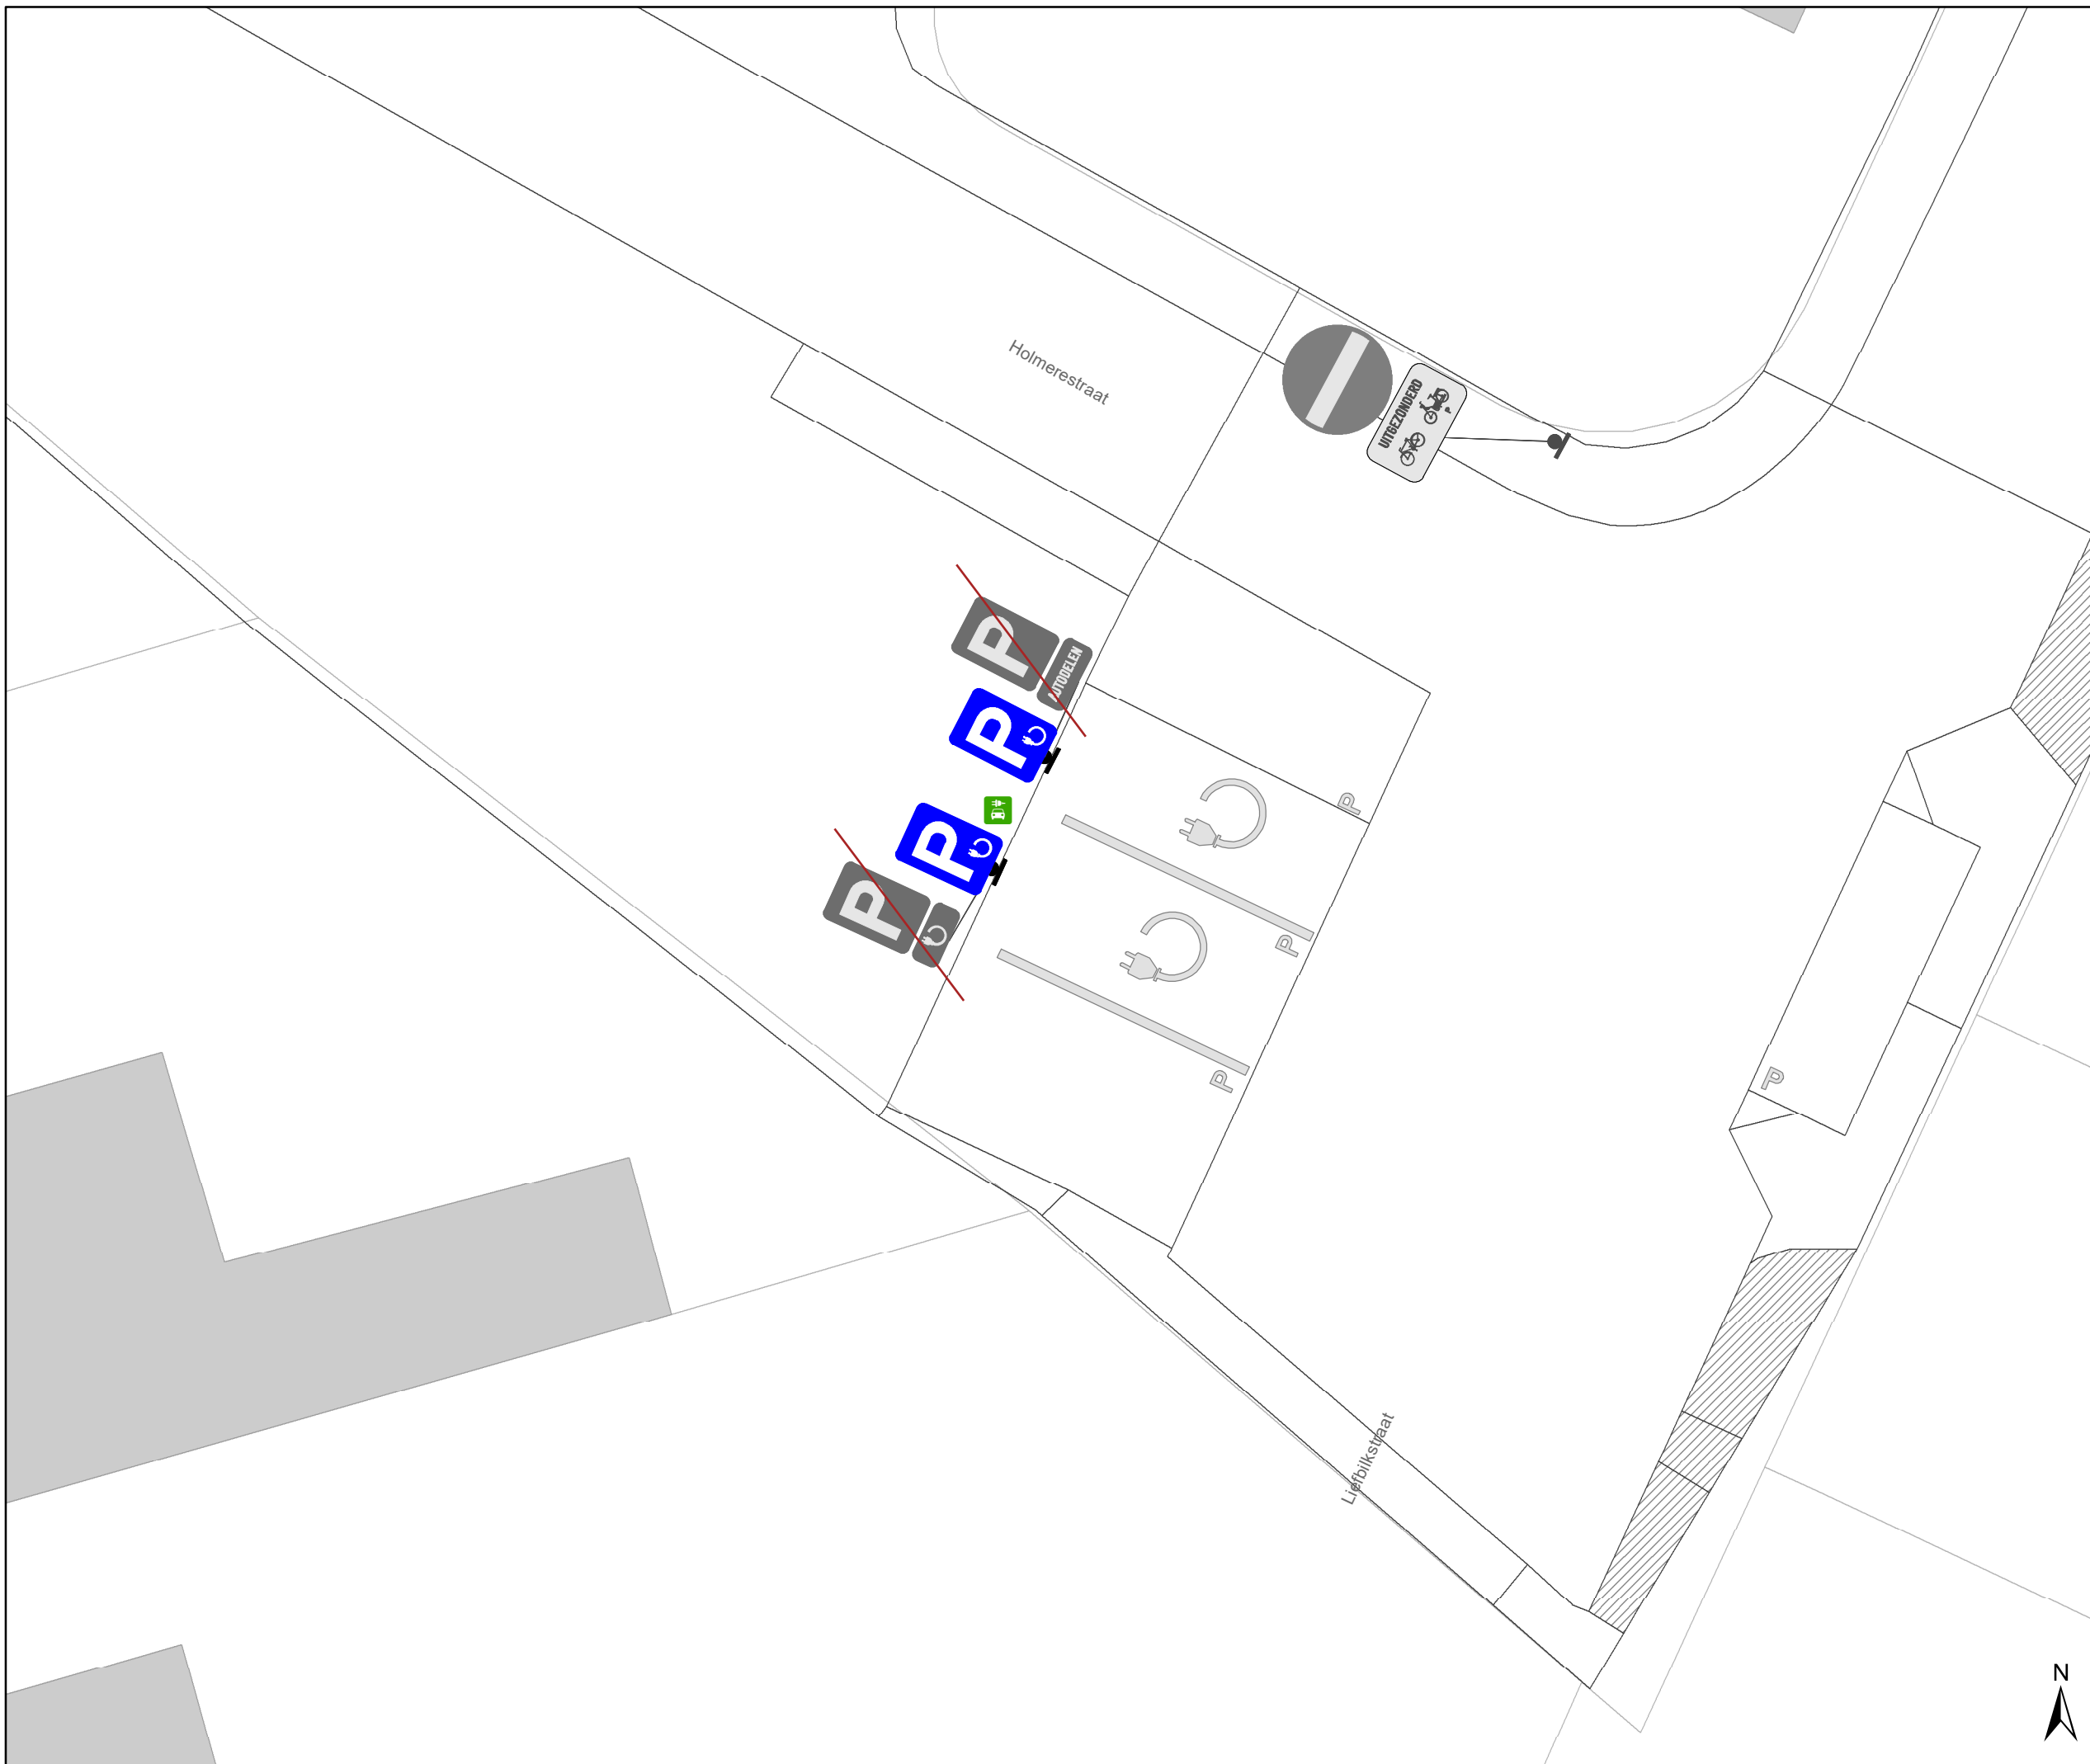

Legende

-  Bestaande verkeersborden
-  Geplande verkeersborden
-  Te verwijderen verkeersborden
-  Bestaande wegmarkeringen
-  Geplande wegmarkeringen
-  Te verwijderen wegmarkeringen
-  Actieve laadpaal

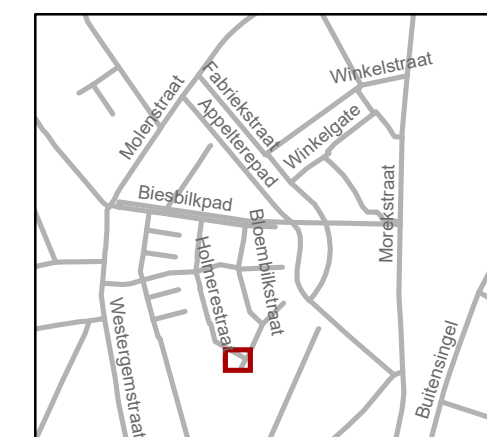

gent: Mobiliteitsbedrijf stad Gent
Verkeerstechnische taken

Liefbilkstraat EV

Dossiernummer: P-514843

DATUM	SCHAAL	PLAN	P FORMAAT
3/12/2024	1/100	2/2	A3

