


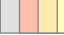



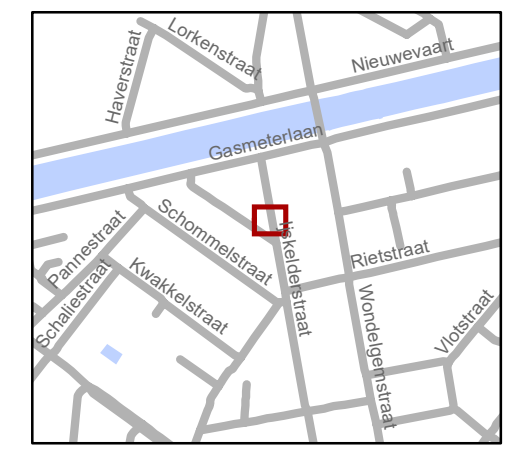


- ### Legende
-  Bestaande verkeersborden
 -  Geplande verkeersborden
 -  Geplande wegmarkeringen
 -  Bestaande wegmarkeringen
 -  Actieve laadpaal
 -  Bestaand paaltje
 -  Ander gepland dossier (in voorbereiding bij MOBBED)

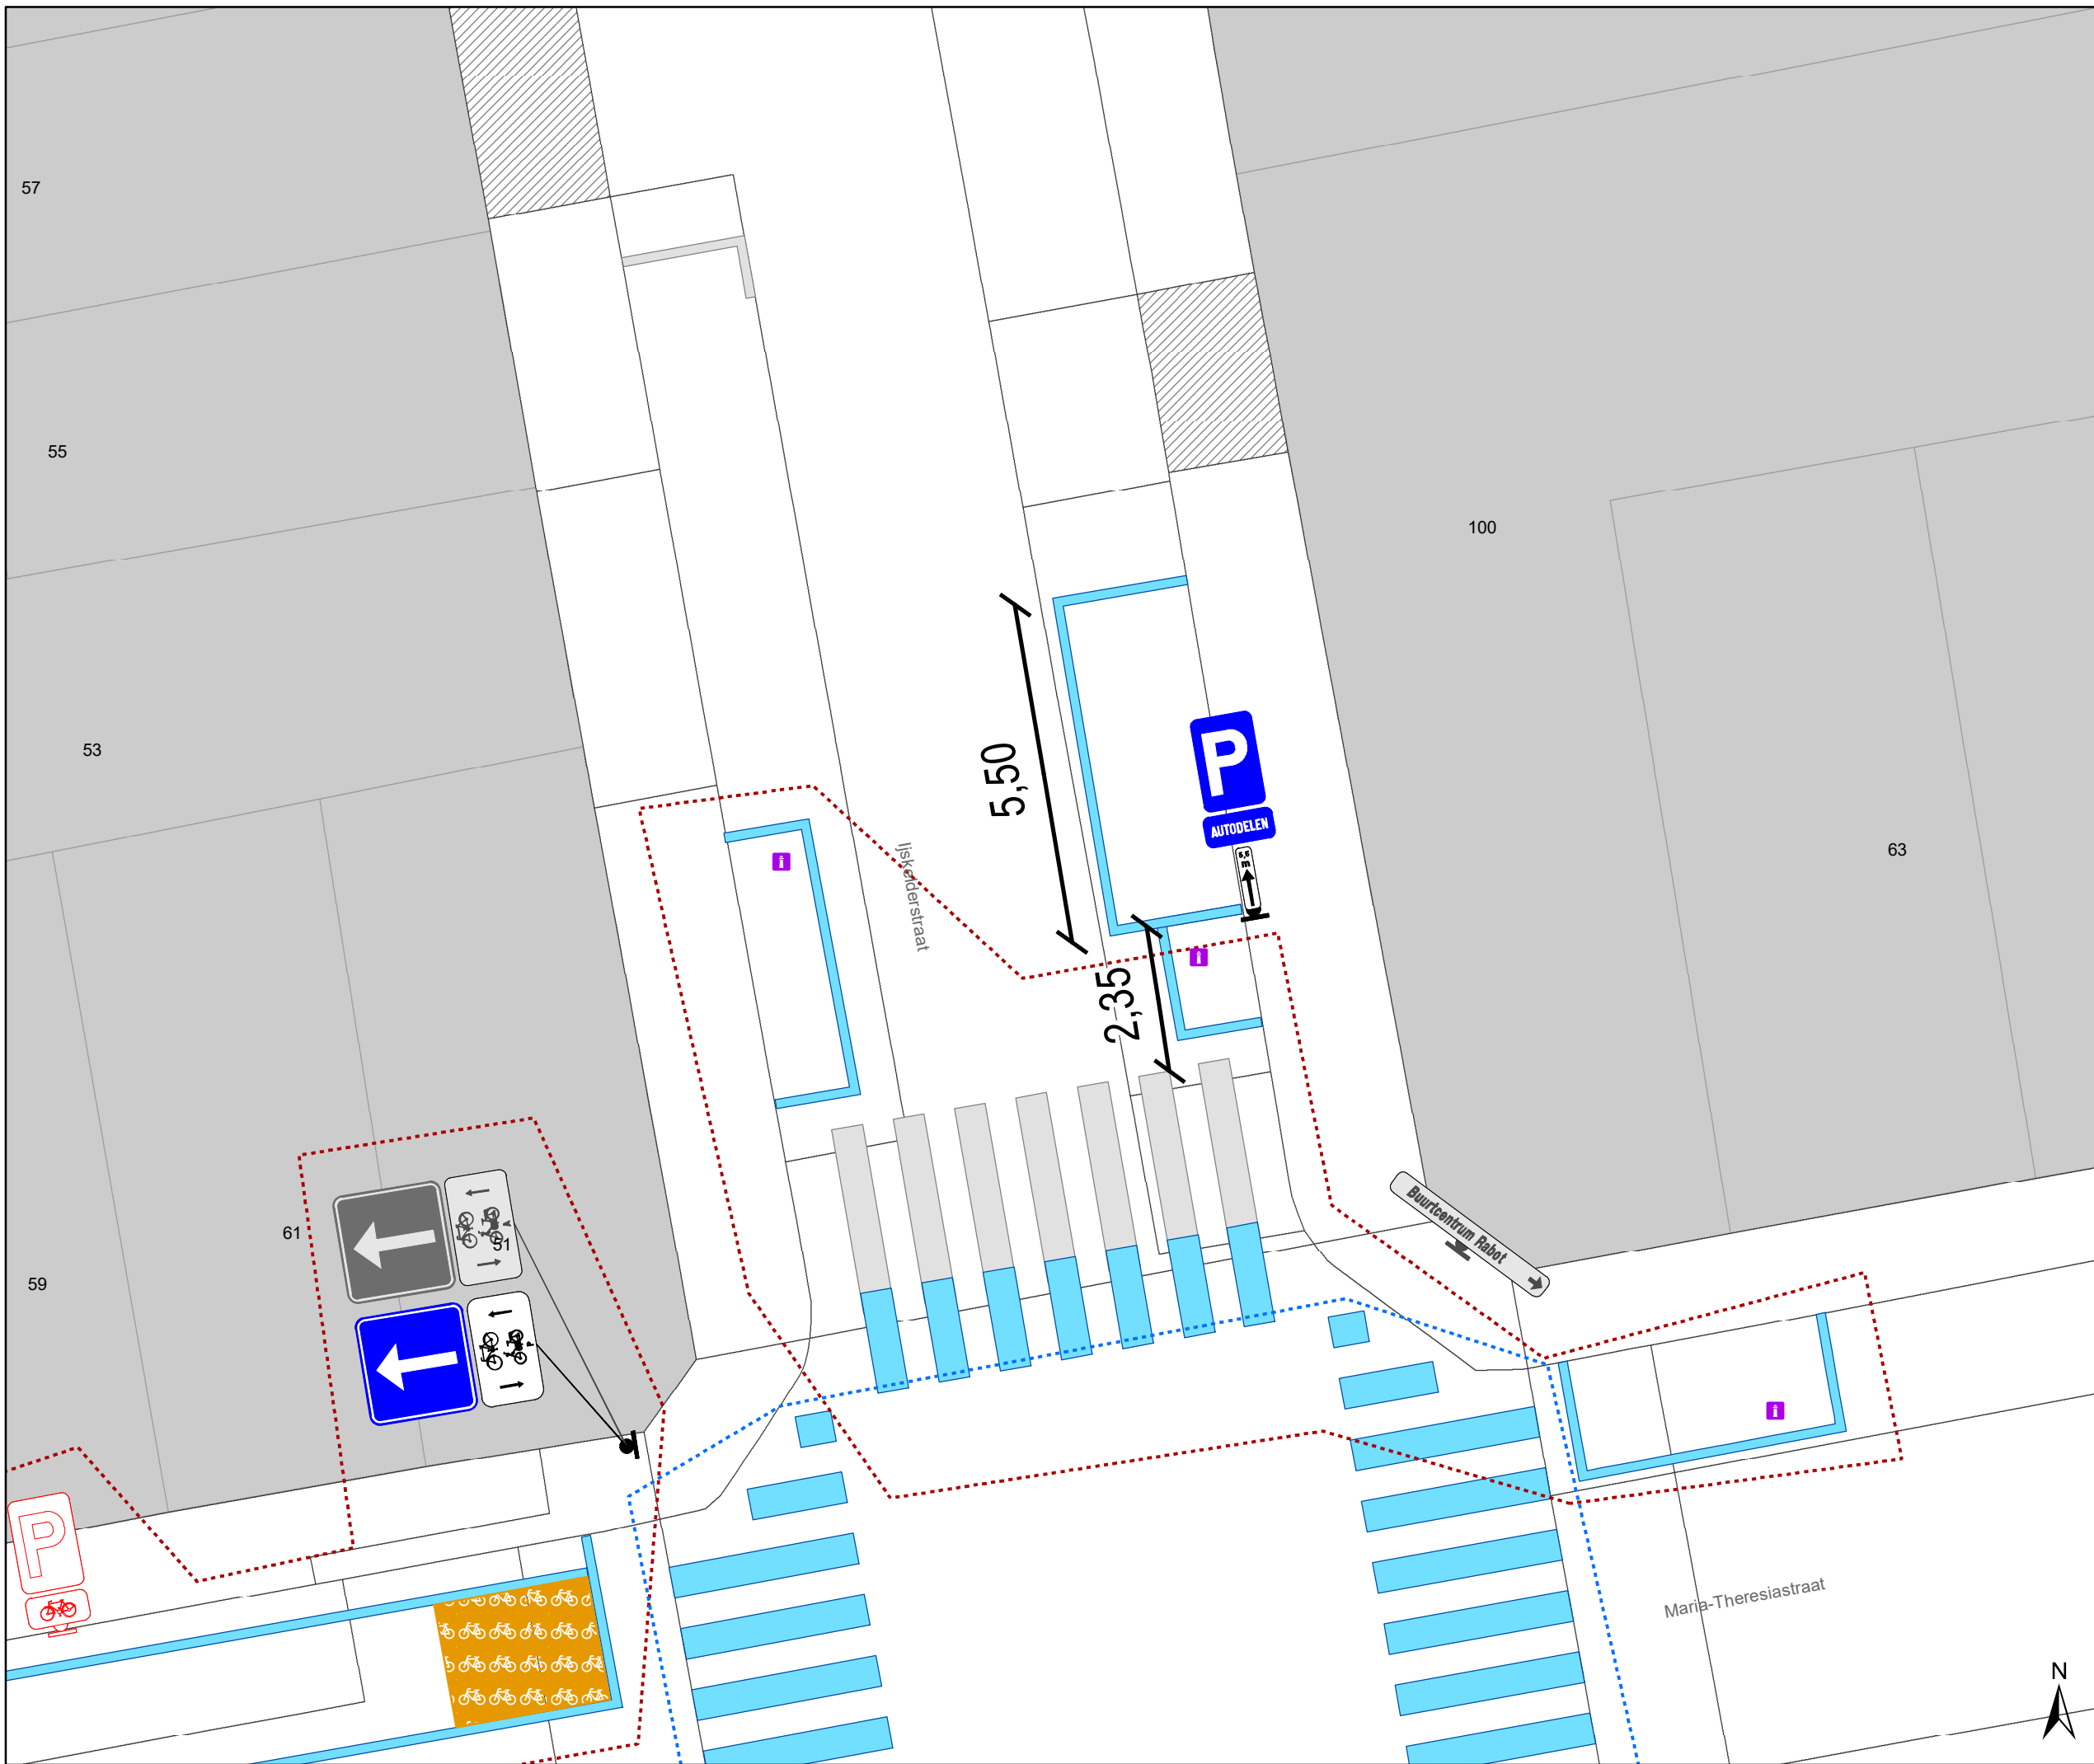


gent: Mobiliteitsbedrijf stad Gent
Verkeerstechnische taken




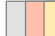



Ijskelderstraat
2 EV + 1 AD

Dossienummer P-533450

DATUM	SCHAAL	PLAN	P FORMAAT
13/11/2024	1/100	1/2	A3



Legende

-  Bestaande verkeersborden
-  Geplande verkeersborden
-  Geplande wegmarkeringen
-  Bestaande wegmarkeringen
-  Actieve laadpaal
-  Bestaand paaltje
-  Ander gepland dossier (in voorbereiding bij MOBBED)



gent: Mobiliteitsbedrijf stad Gent
Verkeerstechnische taken

Ijskelderstraat 2 EV + 1 AD

Dossiernummer P-533450

DATUM	SCHAAL	PLAN	P FORMAAT
13/11/2024	1/100	2/2	A3

