



Revisie 1 (P-684317)

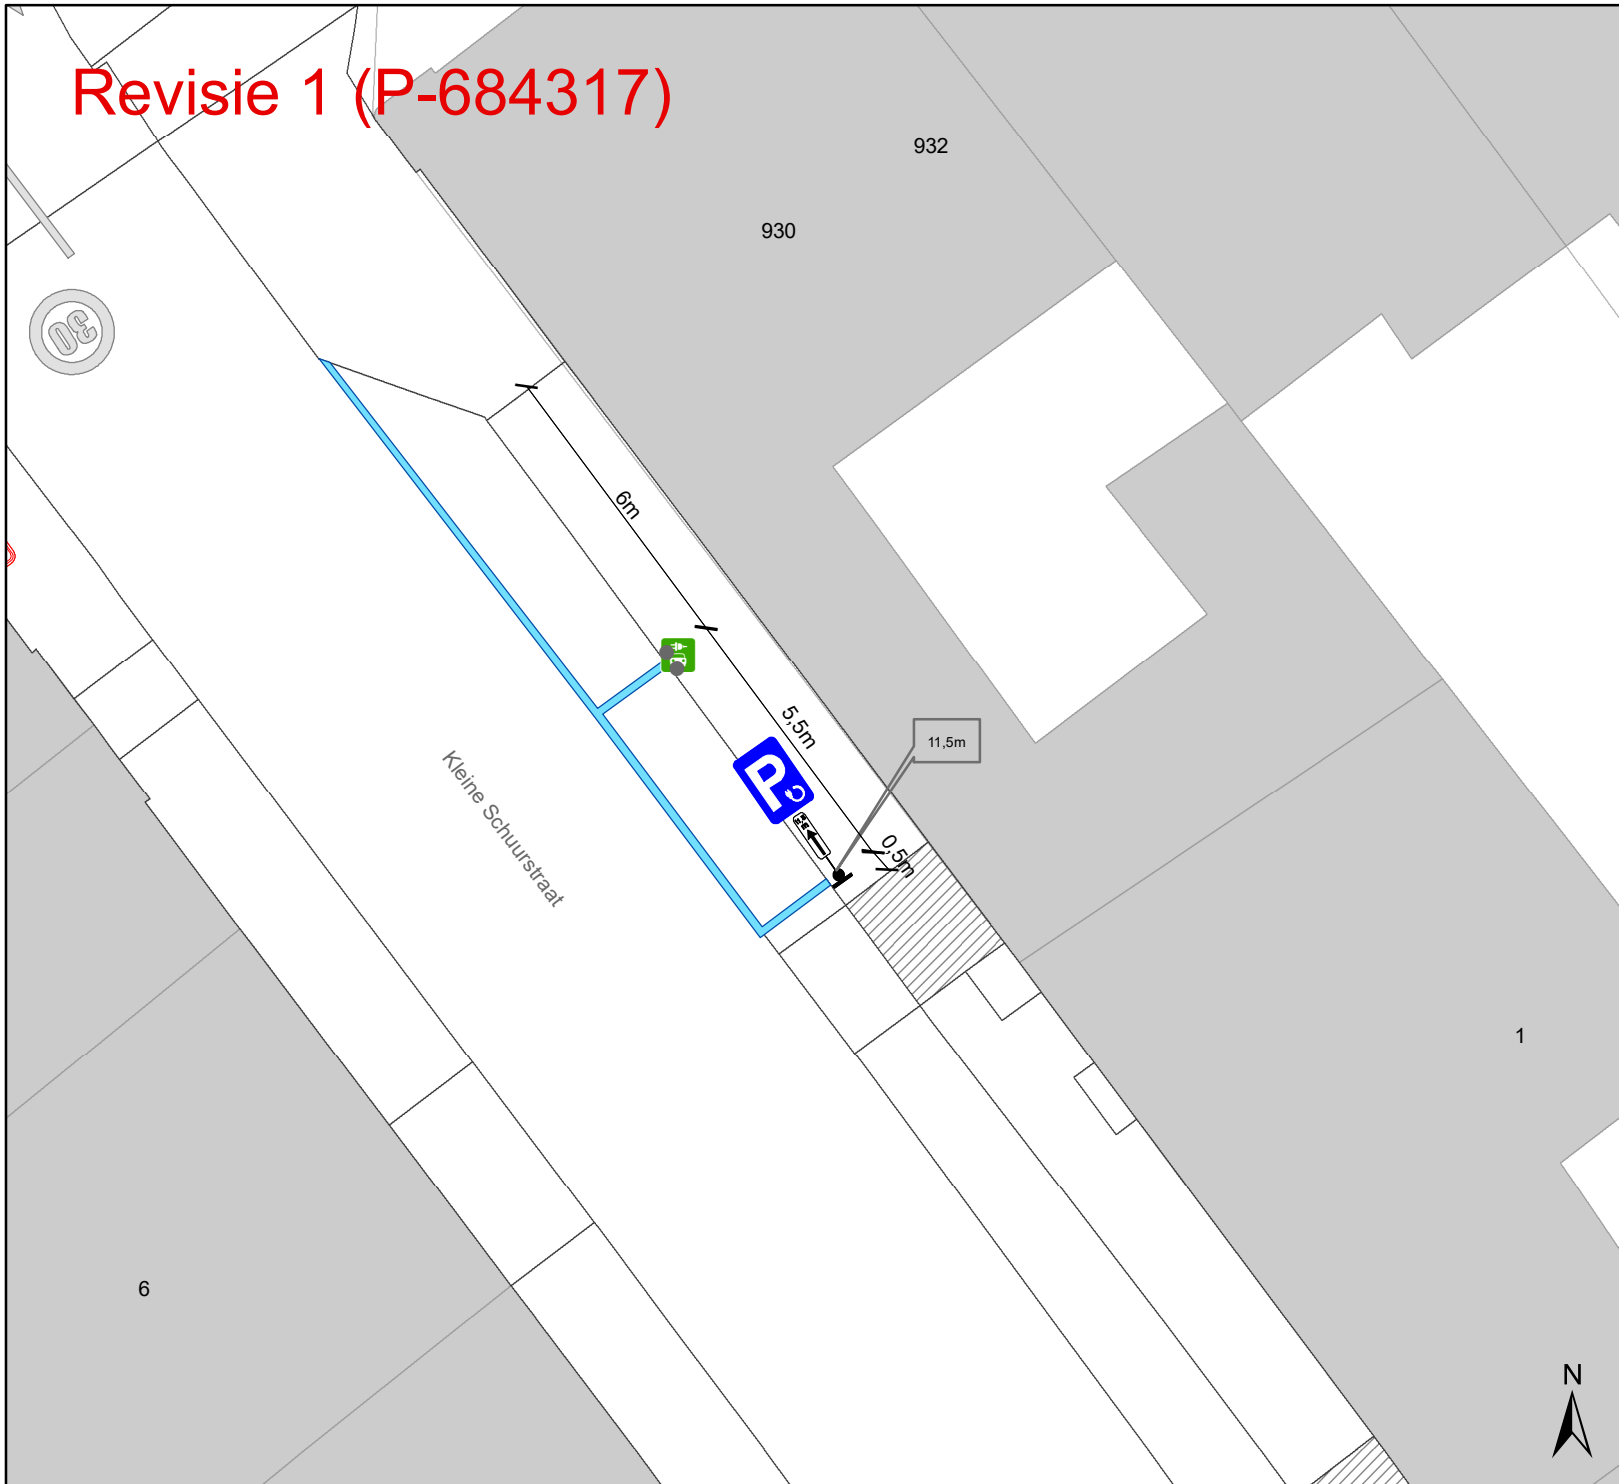

Legende

- Bestaande verkeersborden
- Geplande verkeersborden
- Te verwijderen verkeersborden
- Bestaande wegmarkeringen
- Geplande wegmarkeringen
- Te verwijderen wegmarkeringen
- Actief
- Bestaand paaltje

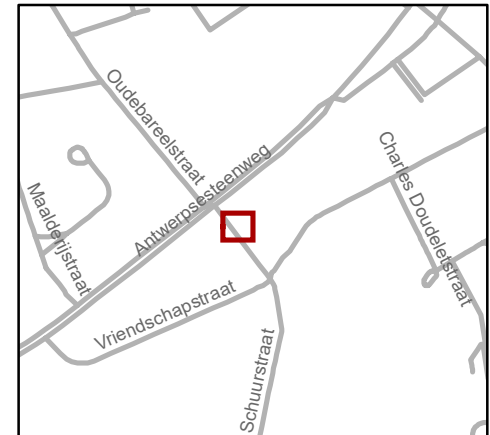

gent: Mobiliteitsbedrijf stad Gent
Verkeerstechnische taken

**Kleine Schuurstraat
EV**

Dossiernummer P-539297

DATUM	SCHAAL	PLAN	P FORMAAT
12/12/2024	1/150	1/1	A4

