
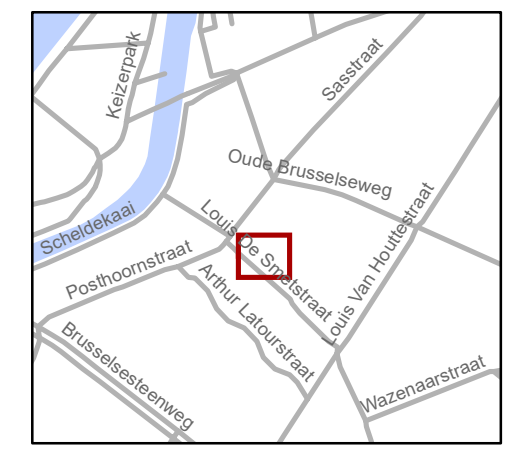


Legende

-  Bestaande verkeersborden
-  Geplande verkeersborden
-  Te verwijderen verkeersborden
-  Bestaande wegmarkeringen
-  Geplande wegmarkeringen
-  Te verwijderen wegmarkeringen
-  Actieve fietsenstalling
-  Actieve laadpaal

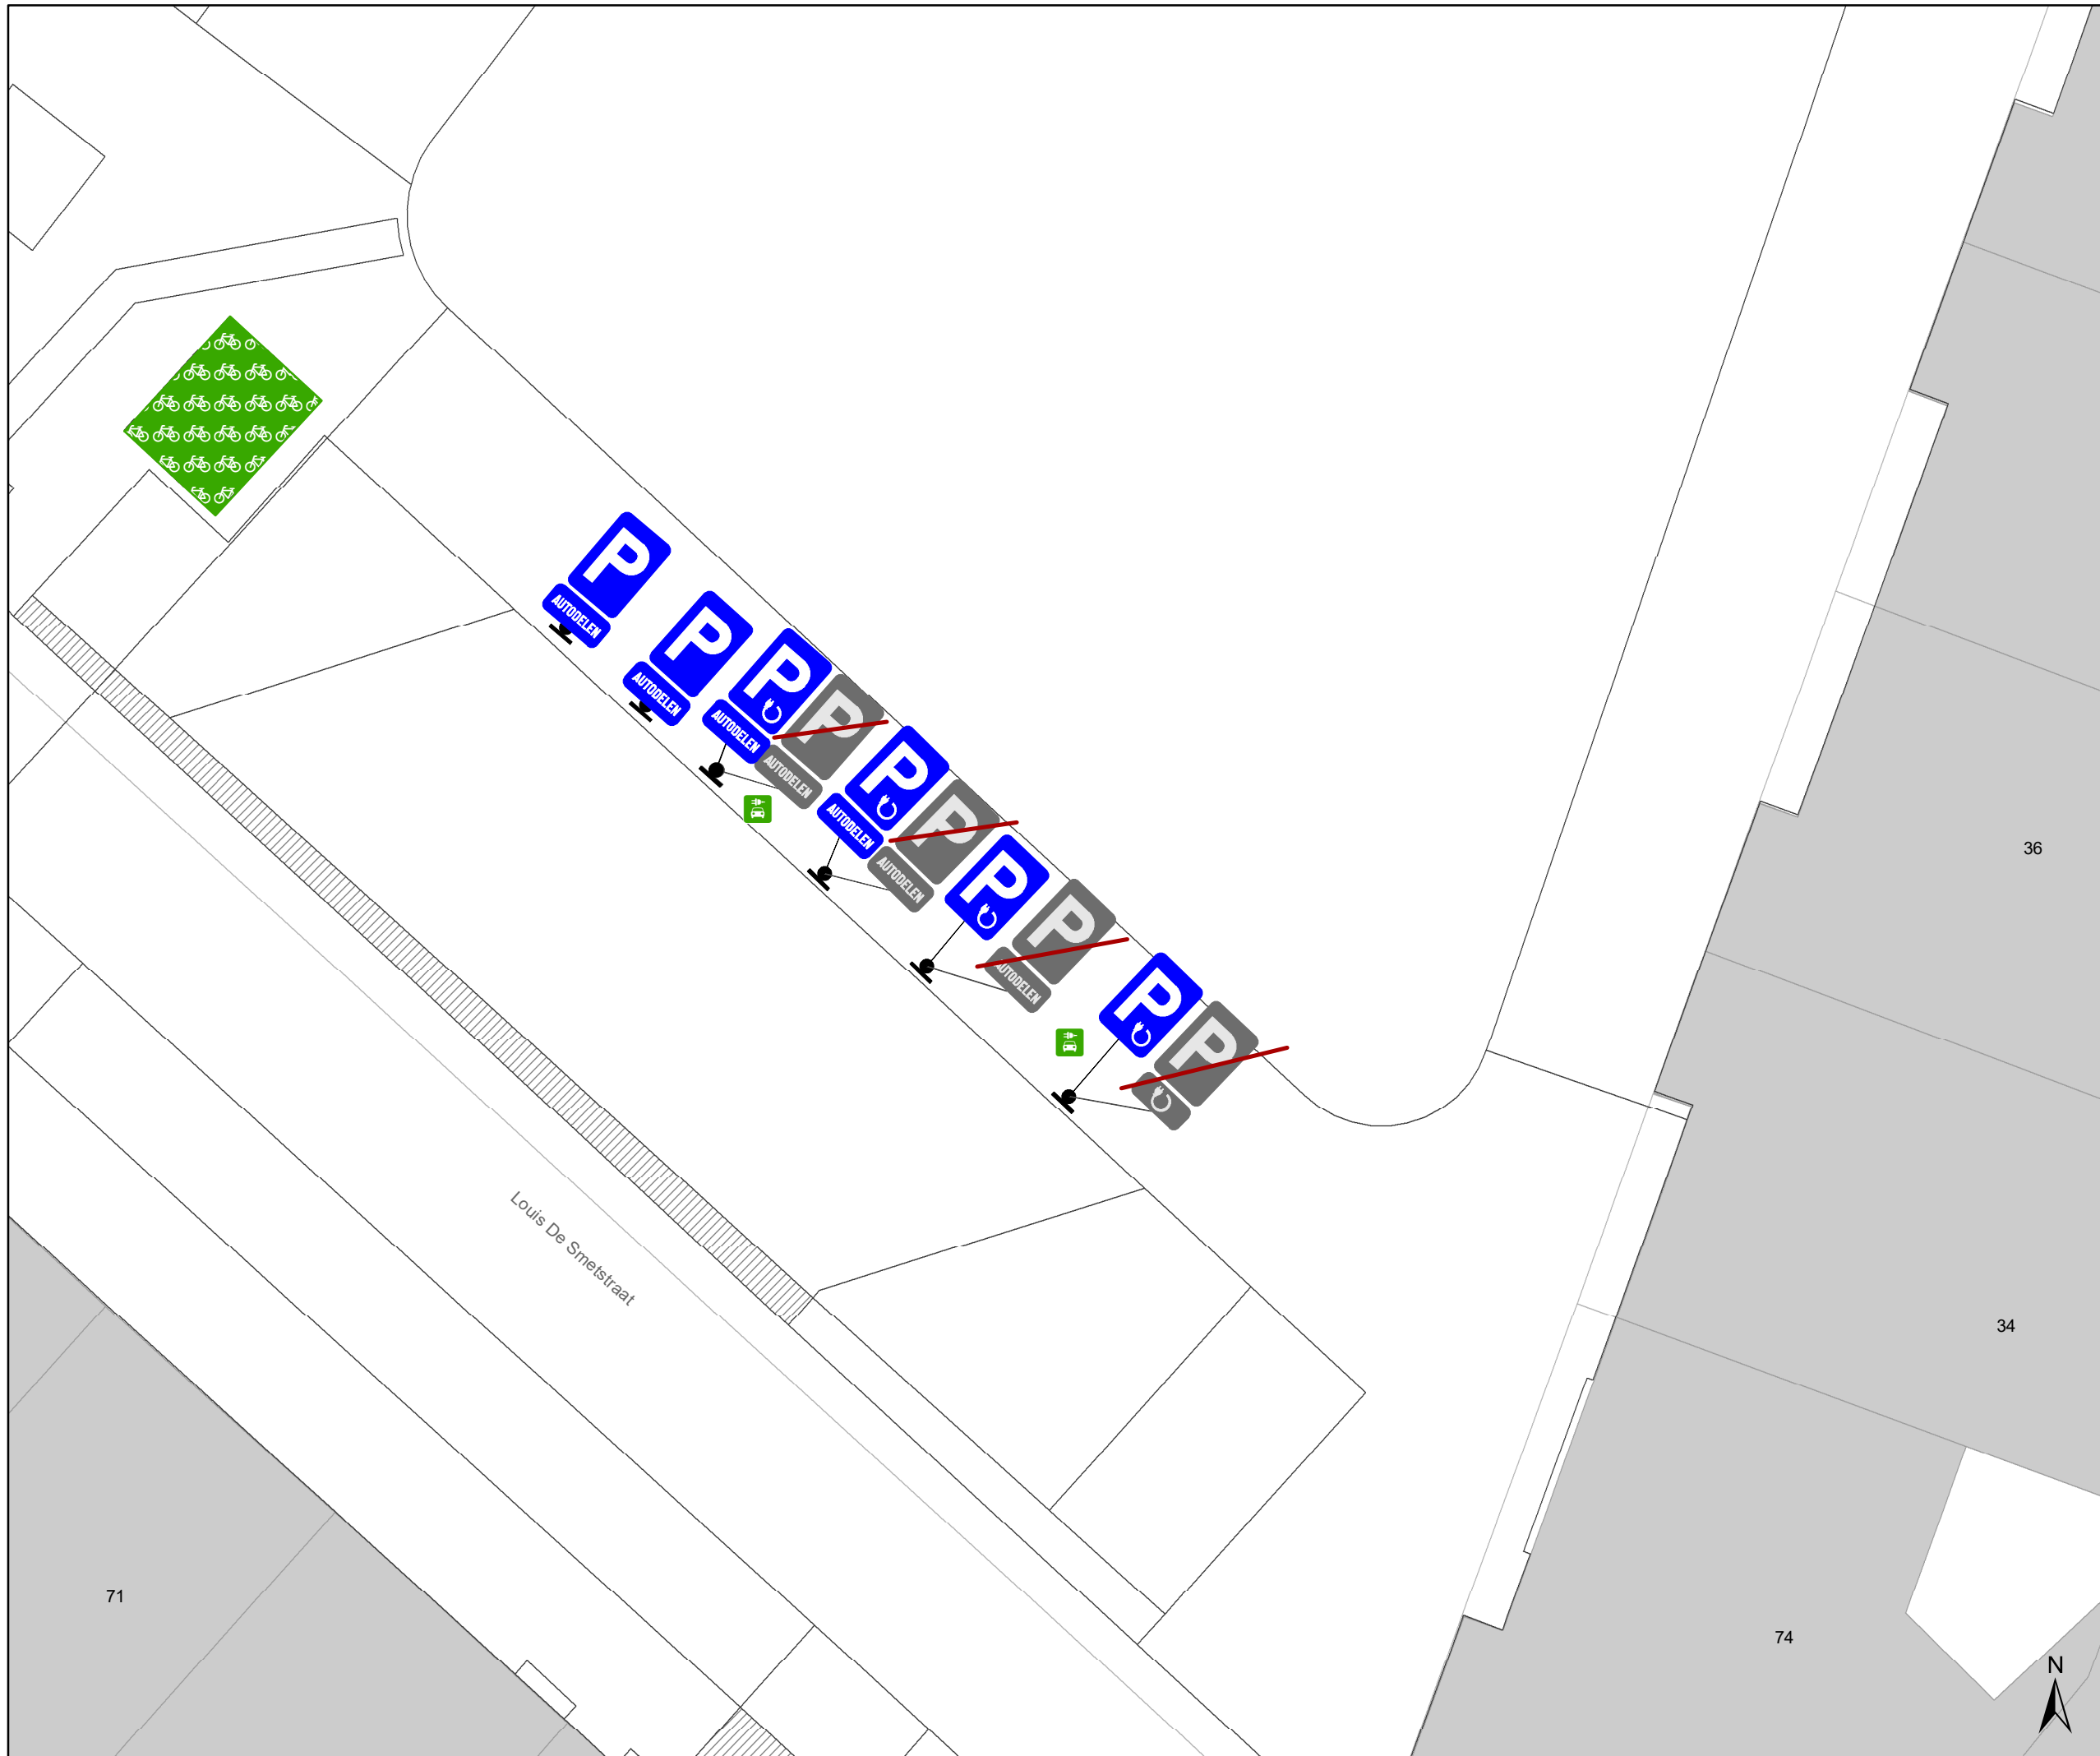

gent: Mobiliteitsbedrijf stad Gent
Verkeerstechnische taken

Louis De Smetstraat AD + EAD + EV

Dossiernummer: P-515666

DATUM	SCHAAL	PLAN	P FORMAAT
20/11/2024	1/100	1/1	A3

71

36

34

74

