


PL700 Situatieplan

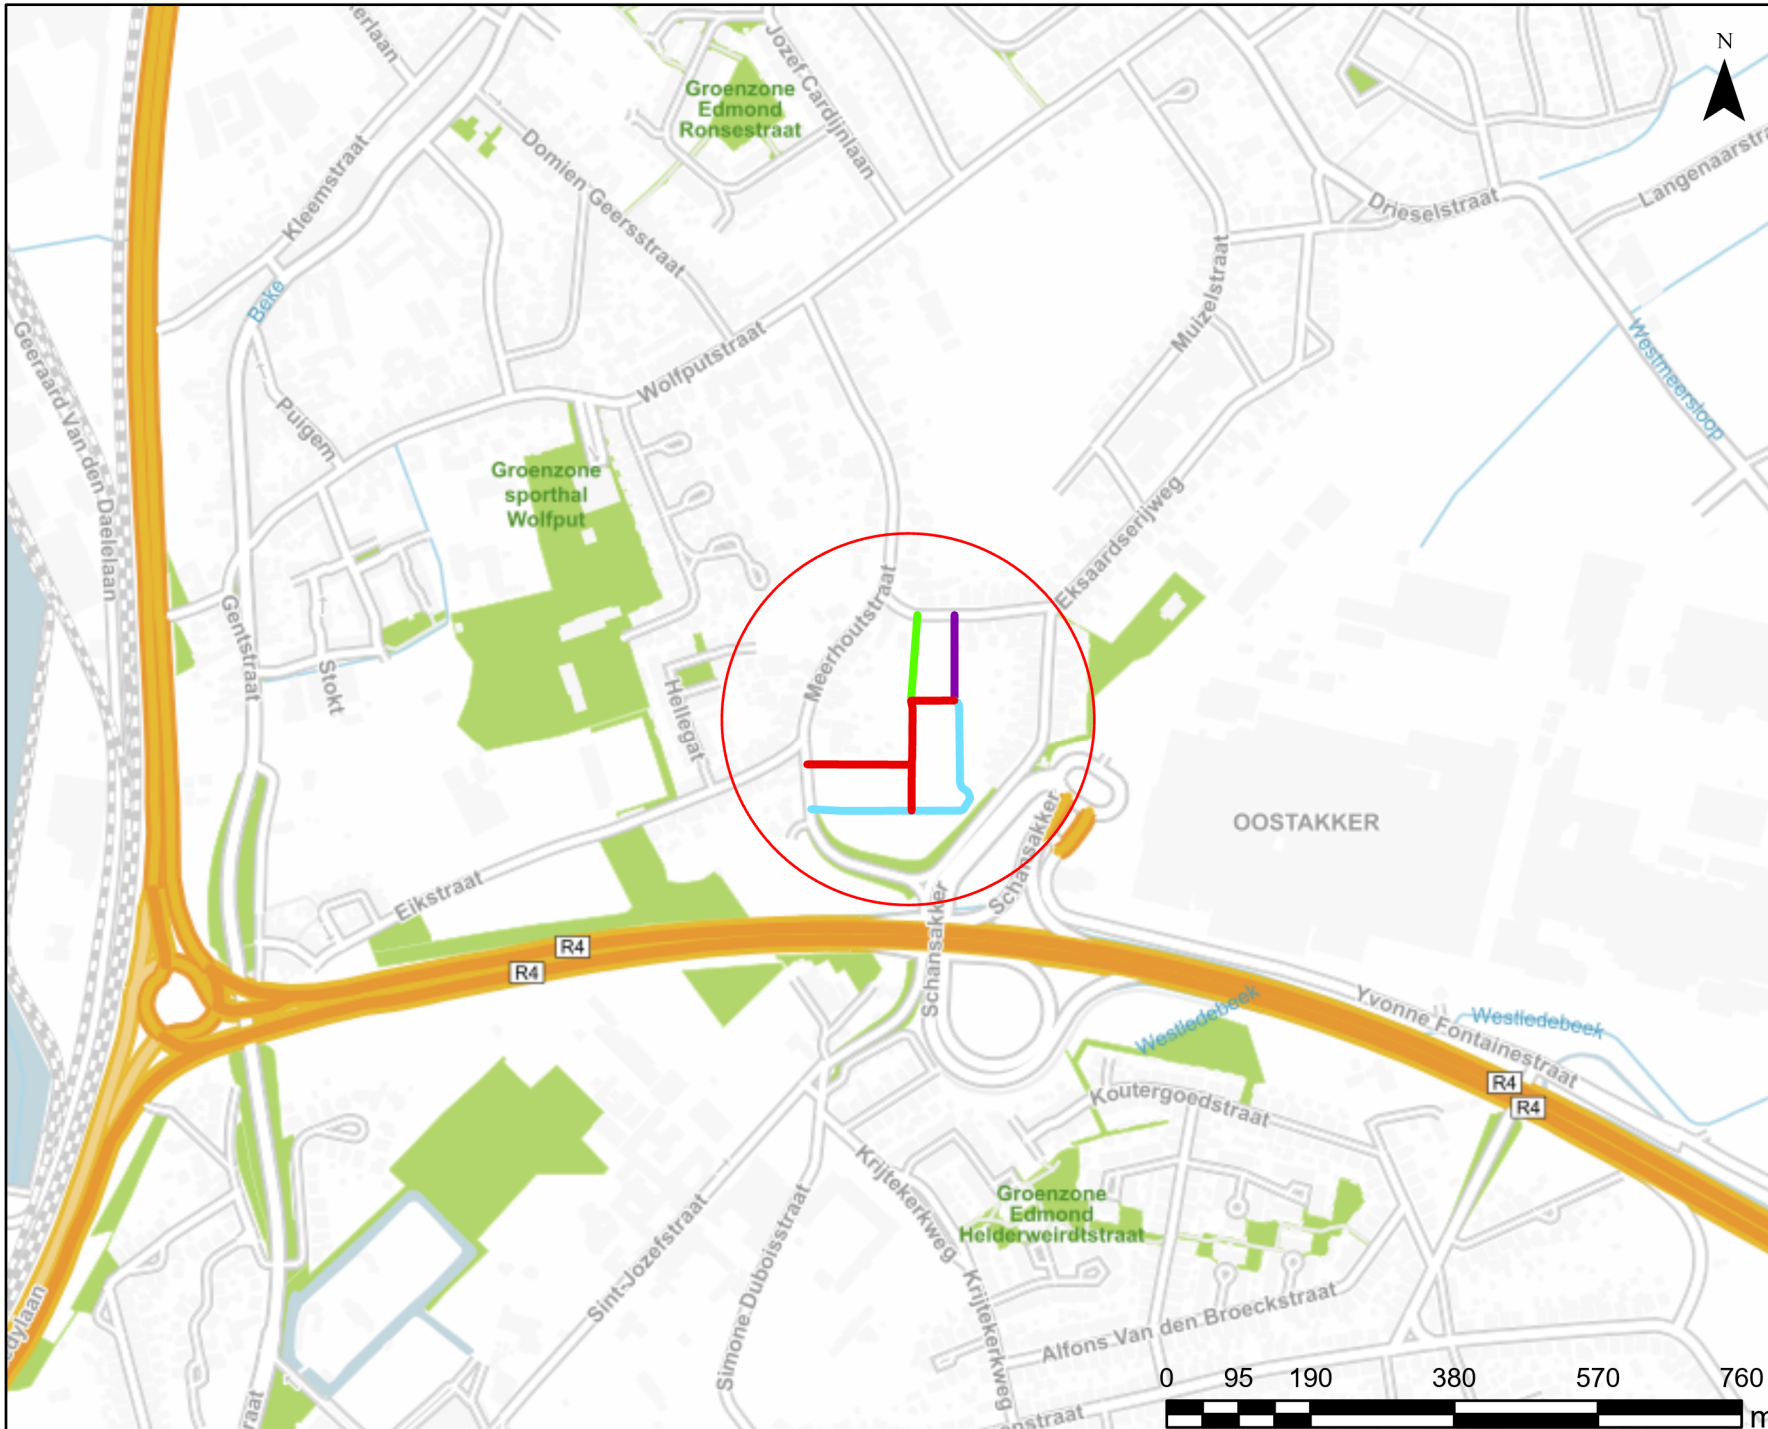

Straatnaam

- Nina de Ruickstraat
- Elisabeth Demoliestraat
- Gilberte Boydensstraat
- Suzanne Van Meursstraat

WEGEN, BRUGGEN EN WATERLOPEN
Administratief Centrum Stad Gent
Woodrow Wilsonplein 1
9000 - GENT

