
2024_CBS_08144 Nieuw aanvullend reglement van de politie op het wegverkeer - gemeenteweg - Turkooispad - nieuwe verkeersmaatregel - Vaststelling

Beslissing: Goedgekeurd in besloten vergadering van 13 januari 2025

Zijn aanwezig bij de beslissing van dit punt:

Mathias De Clercq, aangewezen burgemeester-voorzitter
Hafsa El-Bazioui, schepenen; Astrid De Bruycker, schepenen; Sofie Bracke, schepenen; Joris Vandembroucke, schepenen; Bram Van Braeckvelt, schepenen; Burak Nalli, schepenen; Filip Watteeuw, schepenen; Christophe Peeters, schepenen
Mieke Hullebroeck, algemeen directeur; Liesbet Vertriest, adjunct-algemeendirecteur

Bevoegd: Joris Vandembroucke

Juridisch kader

De volgende bepalingen zijn van toepassing inzake de bevoegdheid:

- De Nieuwe Gemeentewet 24 juni 1988, artikel 119;
- Het Decreet van 16 mei 2008 betreffende de aanvullende reglementen op het wegverkeer en de plaatsing en bekostiging van verkeerstekens, artikel 5, § 1, 2e lid;
- Het Decreet over het lokaal bestuur van 22 december 2017, artikel 41, 2°;
- Het gemeenteraadsbesluit van 15 december 2015, houdende de delegatie van de vaststellingsbevoegdheid inzake gemeentelijke aanvullende reglementen op het wegverkeer.

De beslissing wordt genomen op grond van:

- Wet betreffende de politie over het wegverkeer, gecoördineerd bij Koninklijk Besluit van 16 maart 1968;
- Decreet van 16 mei 2008 betreffende de aanvullende reglementen op het wegverkeer en de plaatsing en bekostiging van de verkeerstekens;
- Koninklijk Besluit van 1 december 1975 houdende algemeen reglement op de politie van het wegverkeer en van het gebruik van de openbare weg;
- Ministerieel Besluit van 11 oktober 1976 waarbij de minimumafmetingen en de bijzondere plaatsingsvoorwaarden van de verkeerstekens worden bepaald;
- Uitvoeringsbesluit van 23 januari 2009 betreffende de aanvullende reglementen op het wegverkeer en de plaatsing en bekostiging van de verkeerstekens;
- Omzendbrief MOB/2009/1 van 3 april 2009;

Motivering

- Na het ontvangen van diverse klachten van beschadigd openbaar domein wordt volgende verkeersmaatregel genomen: het signaleren van een doorgangverbod voor voertuigen behalve voor fietsers, bromfietsers klasse A en P en stadsdiensten voor het uitvoeren van de nodige onderhoudstaken op het aangelegde 'karrenspoor'.

- Na het ontvangen van diverse klachten van beschadigd openbaar domein wordt volgende verkeersmaatregel genomen: het signaleren van een doorgangverbod voor voertuigen behalve voor fietsers, bromfietsers klasse A en P en stadsdiensten voor het uitvoeren van de nodige onderhoudstaken op het aangelegde 'karrenspoor'.

Bijgevoegde bijlage(n):

- Signalisatieplan Turkooispad dossier P626465 (deel van de beslissing)
- Aanvullend reglement Turkooispad dossier P626465 (deel van de beslissing)


Beslissing

Beslist het volgende:

Artikel 1:

Stelt vast het bijgevoegd aanvullend reglement van de politie op het wegverkeer en het signalisatieplan betreffende de gemeenteweg Turkooispad.


2024_CBS_08144 - Nieuw aanvullend reglement van de politie op het wegverkeer - gemeenteweg - Turkooispad - nieuwe verkeersmaatregel

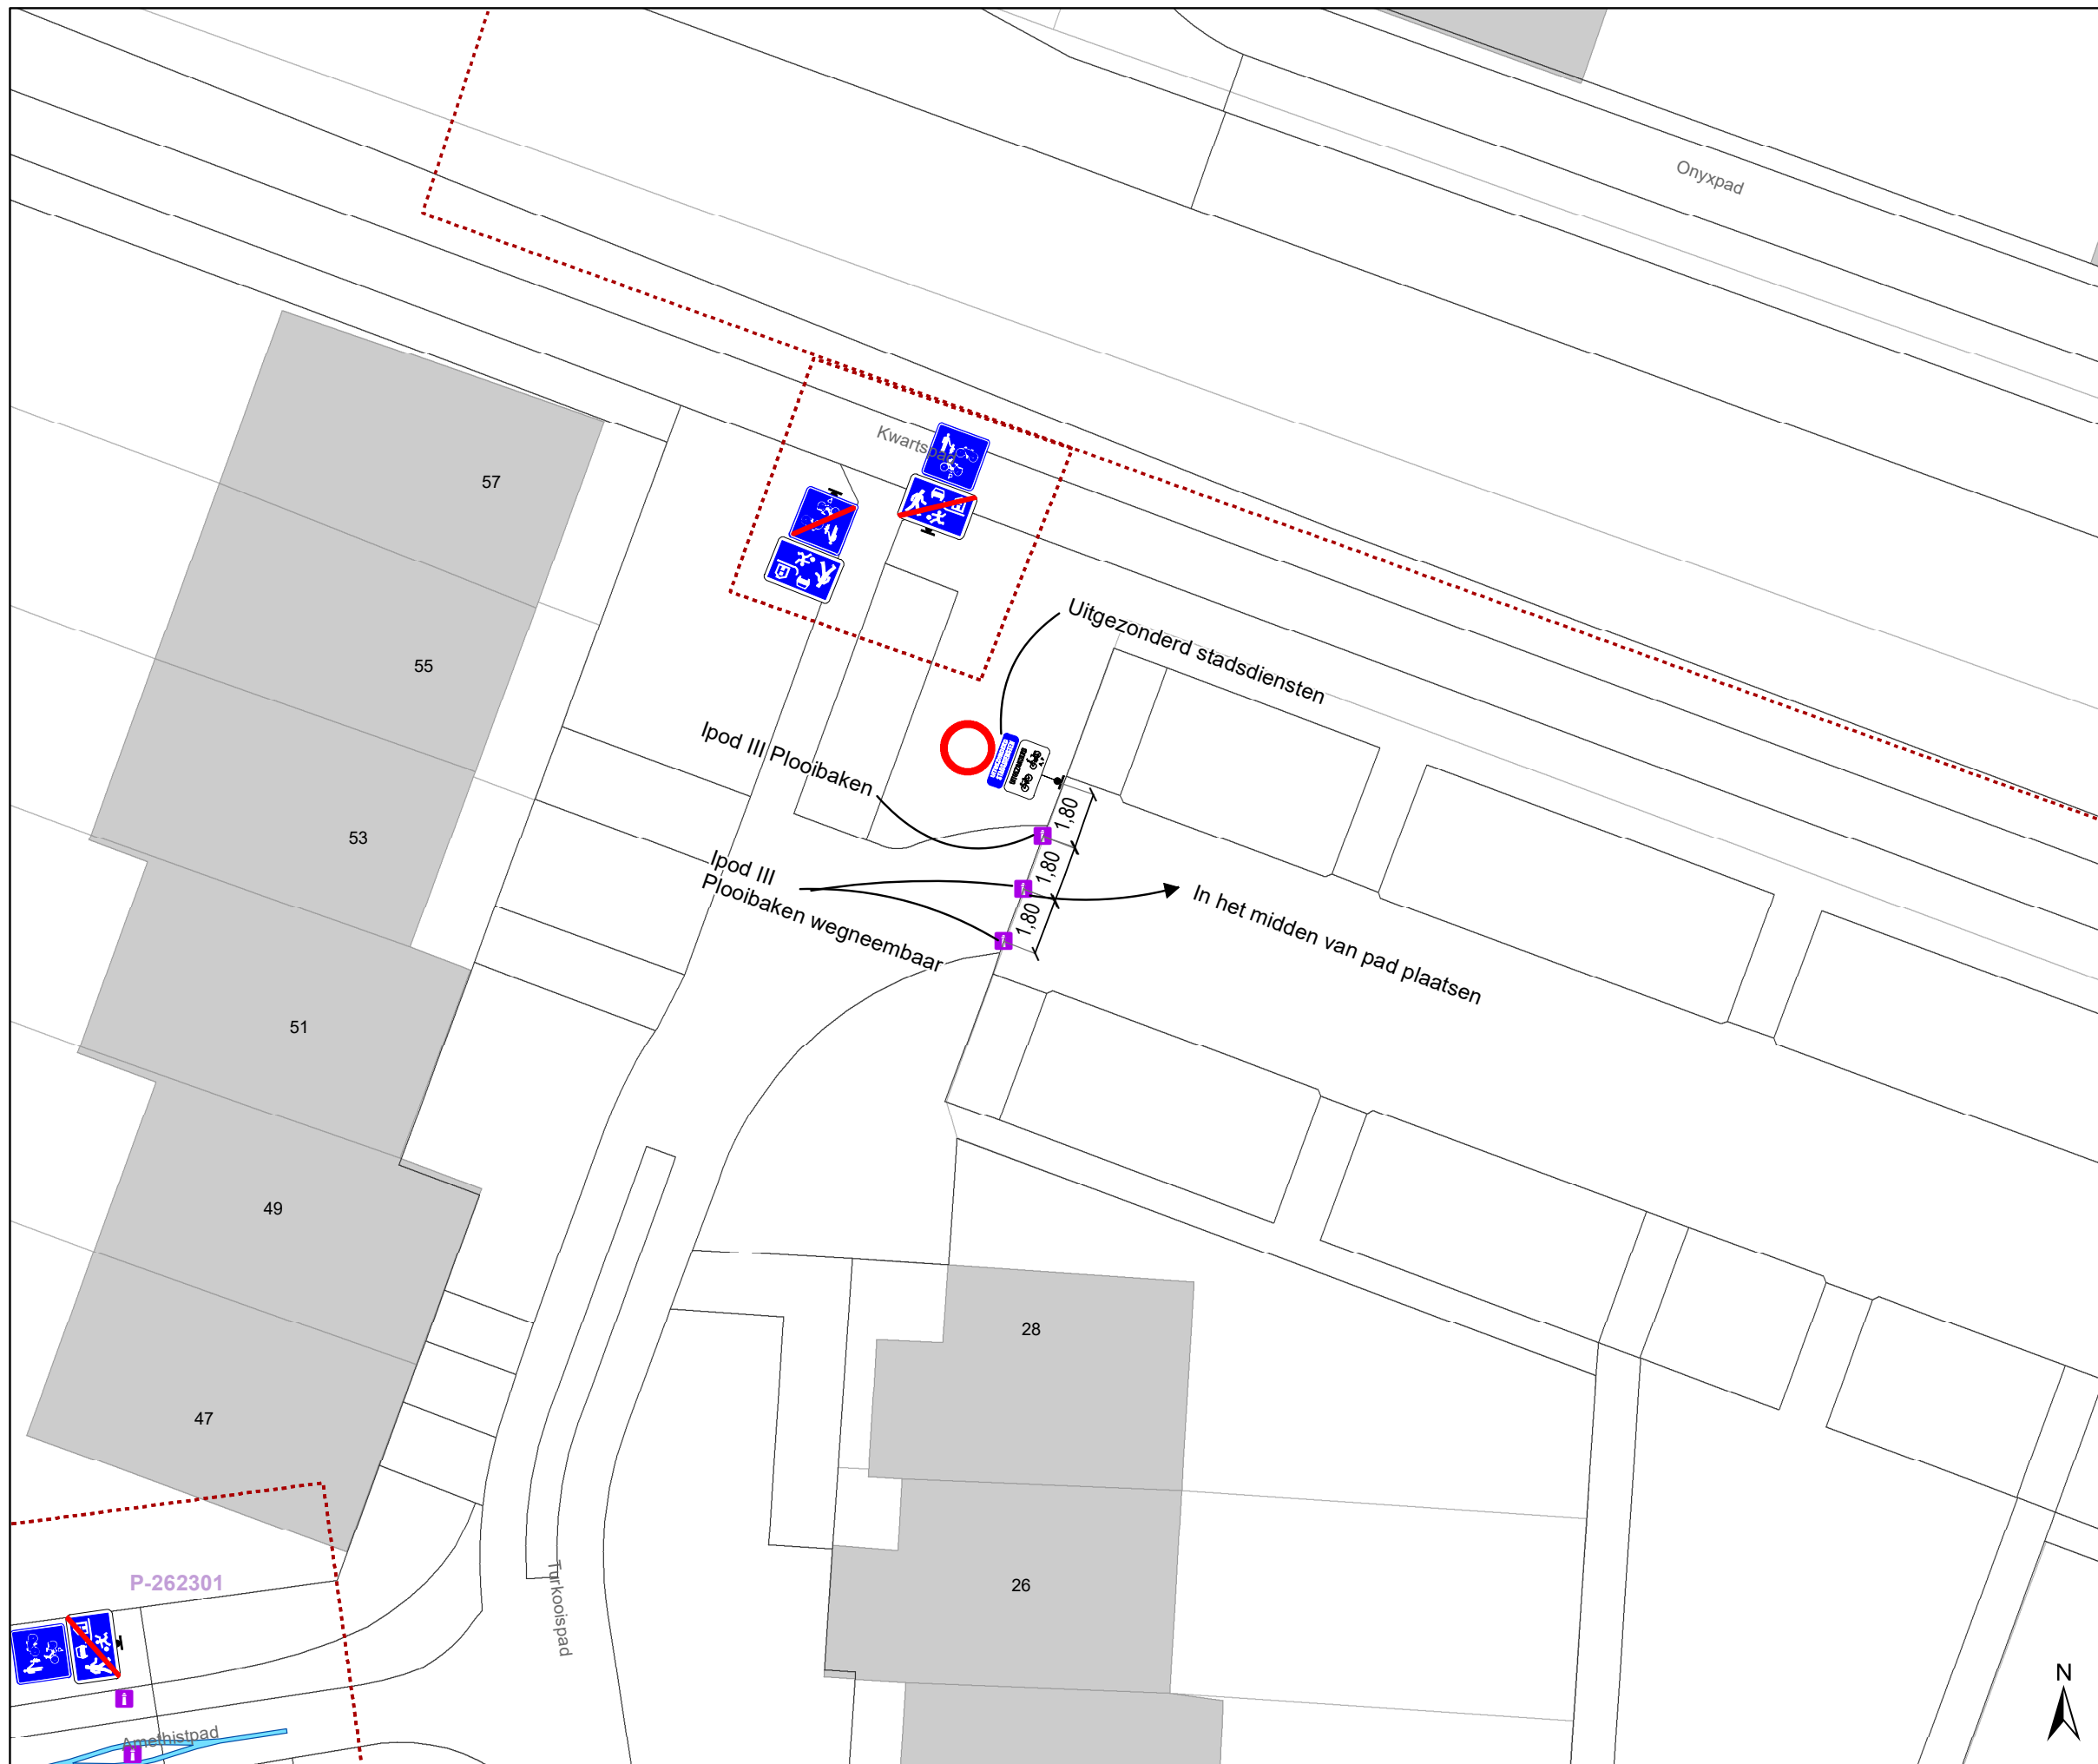

Legende


-  Bestaande verkeersborden
-  Geplande verkeersborden
-  Te verwijderen verkeersborden
-  Bestaande wegmarkeringen
-  Geplande wegmarkeringen
-  Te verwijderen wegmarkeringen

Overige

-  Ander gepland dossier (in voorbereiding bij MOBBED)

Straatmeubilair

-  Gepland paaltje

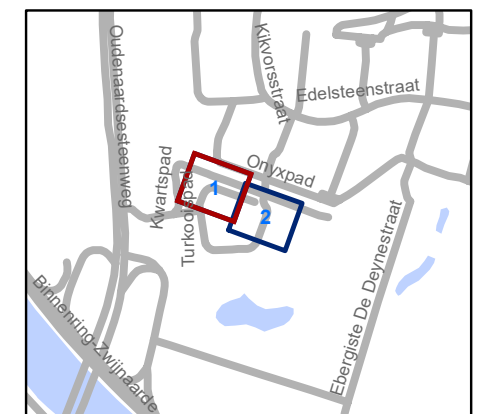


	Mobiliteitsbedrijf stad Gent Verkeerstechnische taken		
Turkooispad Nazorgdossier			
Dossiernummer P-626465			
DATUM	SCHAAL	PLAN	P FORMAAT
20/08/2024	1/200	1/2	A3



Legende


-  Bestaande verkeersborden
-  Geplande verkeersborden
-  Te verwijderen verkeersborden
-  Bestaande wegmarkeringen
-  Geplande wegmarkeringen
-  Te verwijderen wegmarkeringen

Overige

-  Ander gepland dossier (in voorbereiding bij MOBBED)

Straatmeubilair

-  Gepland paaltje

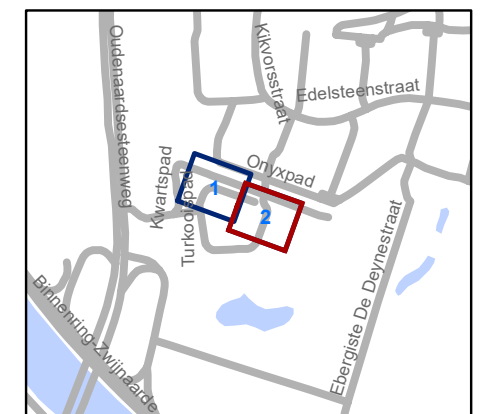

 Mobiliteitsbedrijf stad Gent
Verkeerstechnische taken

Turkooispad
Nazorgdossier

Dossiernummer P-626465

DATUM	SCHAAL	PLAN	P FORMAAT
20/08/2024	1/200	2/2	A3

gent:

zoveel stad

Aanvullend reglement van de politie op het wegverkeer - gemeenteweg – Turkooispad

Vastgesteld in het College van Burgemeester en Schepenen van 13 januari 2025

Bekendgemaakt op 14 januari 2025

Geldig vanaf 19 januari 2025

Referentienummer 2025_CBS_08144

Reglement

Artikel 1

Op het Turkooispad ter hoogte van de noordoostelijke hoek van huisnummer 2;

op het Turkooispad 15 meter ten noorden van de noordelijke gevel van huisnummer 28 geldt: de toegang is verboden in beide richtingen, voor iedere bestuurder; de maatregel geldt niet voor fietsers, bestuurders van tweewielige bromfietsen klasse A en speed pedelecs; de maatregel geldt niet voor stadsdiensten voor de uitvoering van onderhoudstaken.

Dit wordt aangeduid door verkeerstekens:

- C3
- GIV
- M12

(einde reglement)

