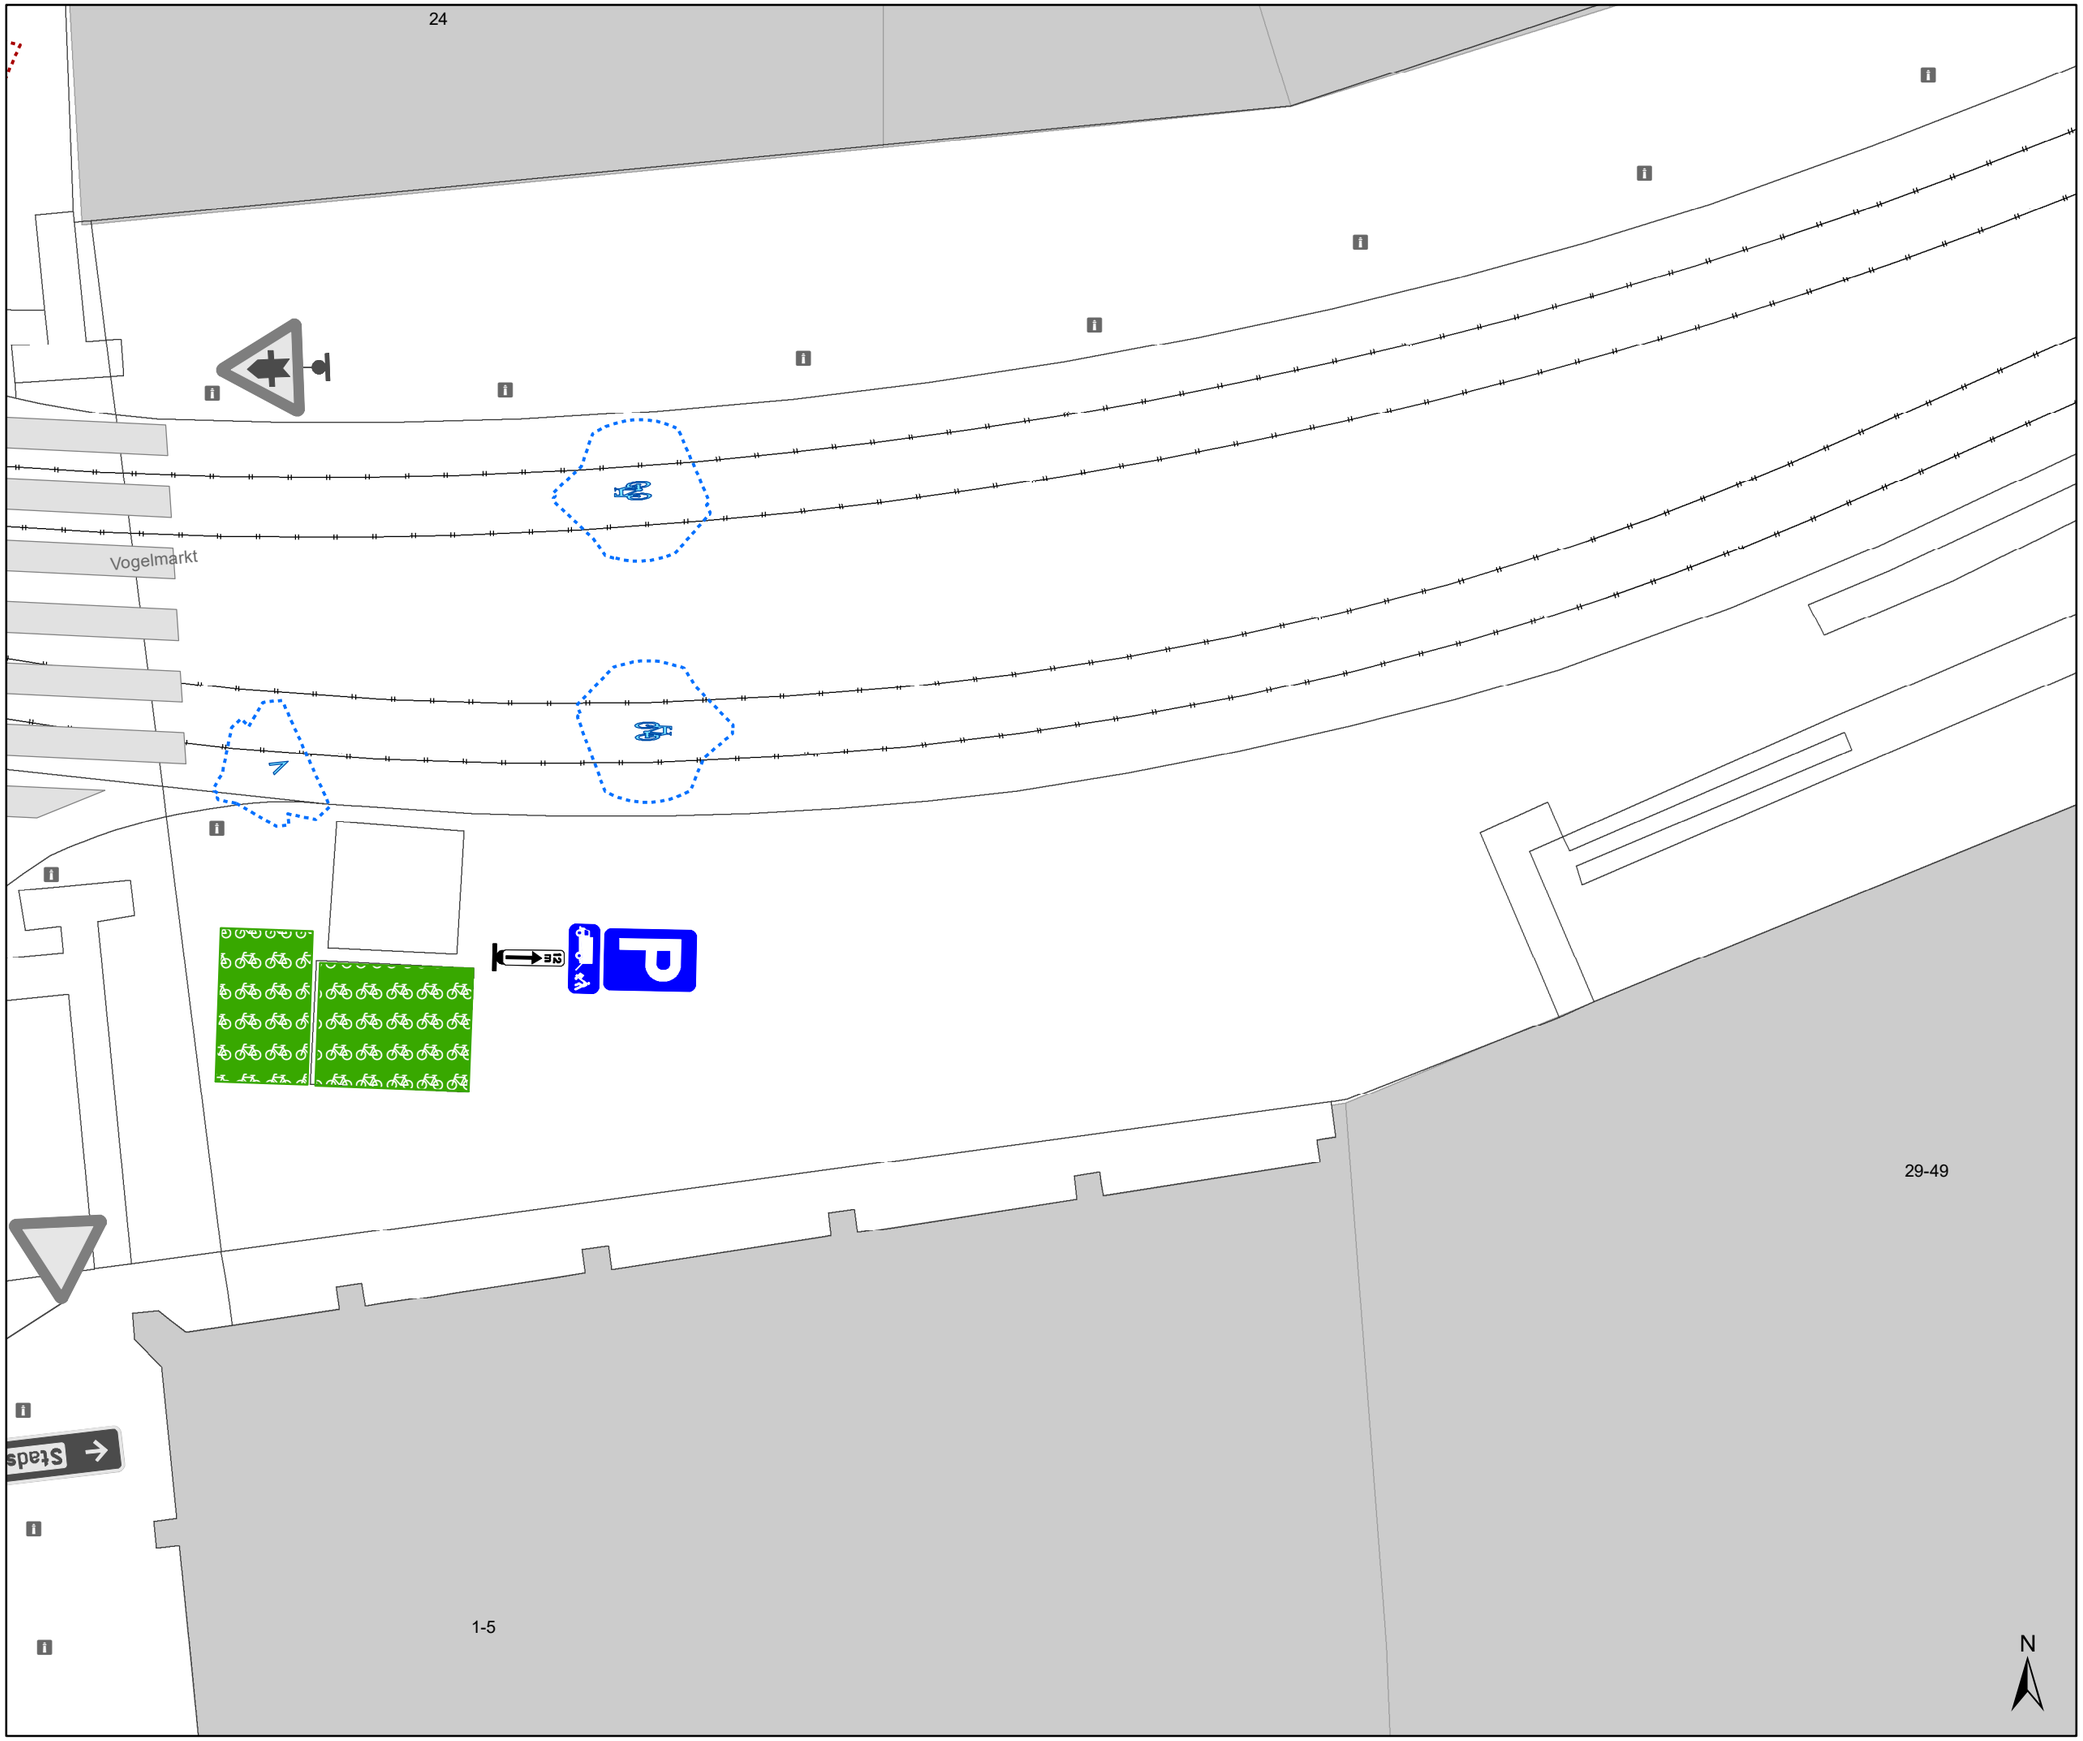

Legende

- Bestaande verkeersborden
- Geplande verkeersborden
- Te verwijderen verkeersborden
- Bestaande wegmarkeringen
- Geplande wegmarkeringen
- Te verwijderen wegmarkeringen
- Actieve fietsenstalling

gent: Mobiliteitsbedrijf stad Gent
Verkeerstechnische taken

Vogelmarkt
Laden & lossen

Dossiernummer P-265373

DATUM	SCHAAL	PLAN	P FORMAAT
18/12/2024	1/100	1/1	A3